


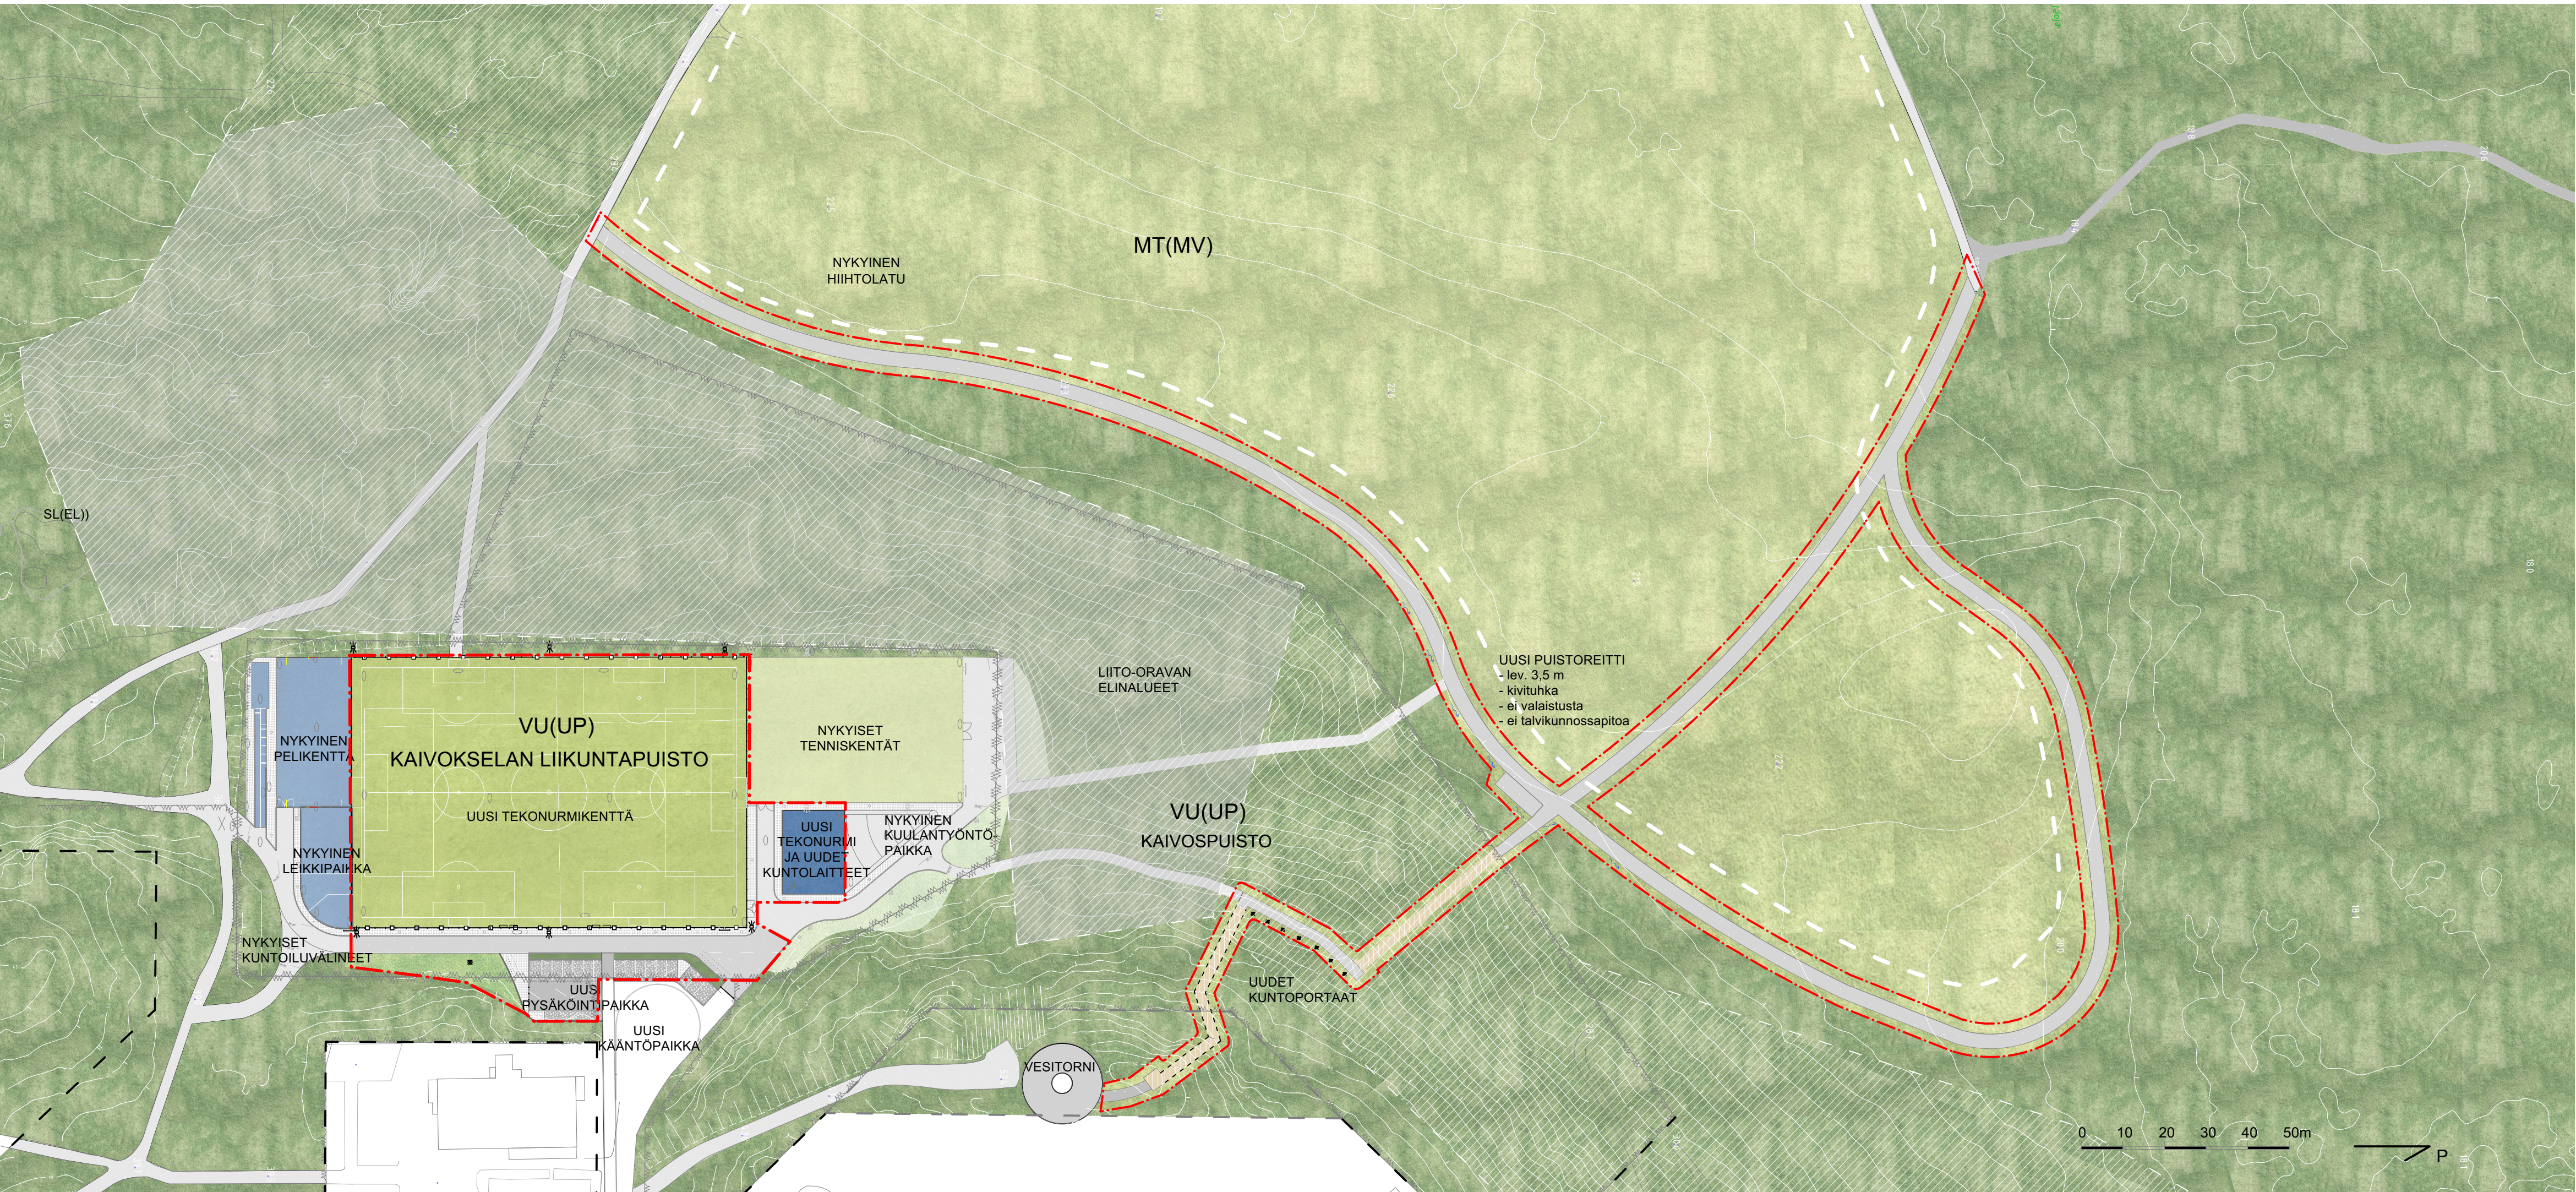

		VANTAAN KAUPUNKI KUNTATEKNIIKAN KESKUS		SH_PVM		Hyv.		Tark. 9.10.2024 Annu Mustonen	
				ST_PVM					
				SS_PVM					
16		KAIVOKSELA		KAIVOKSELA 160200		Mittakaava 1:500		Koord.järj. ETRS-GK25 Korkeusjärj. N2000	
		KAIVOKSELAN LIIKUNTAPUISTO, KAIVOSPUISTO, MÄTÄOJANLAAKSON ULKOILUREITTI KENTÄN, KUNTOPORTAIDEN JA REITTIEN YLEISSUUNNITELMA				Liitt. piir.nro			
5		LIIKUNTA- JA ULKOILUALUESUUNNITELMAT				Piir.nro			
50		LIIKUNTA-ALUESUUNNITELMAT				59639-1			
GEOTEK- NIIKKA		Tark.				Tark.			
						Suunn.			
		HSY:n vesihuolto PL 300 00068 HSY p.(09) 15611		Nro		Hyv.			
						Tark. 9.10.2024		Milla Hakari	
						Hyv.			
						Tark.			