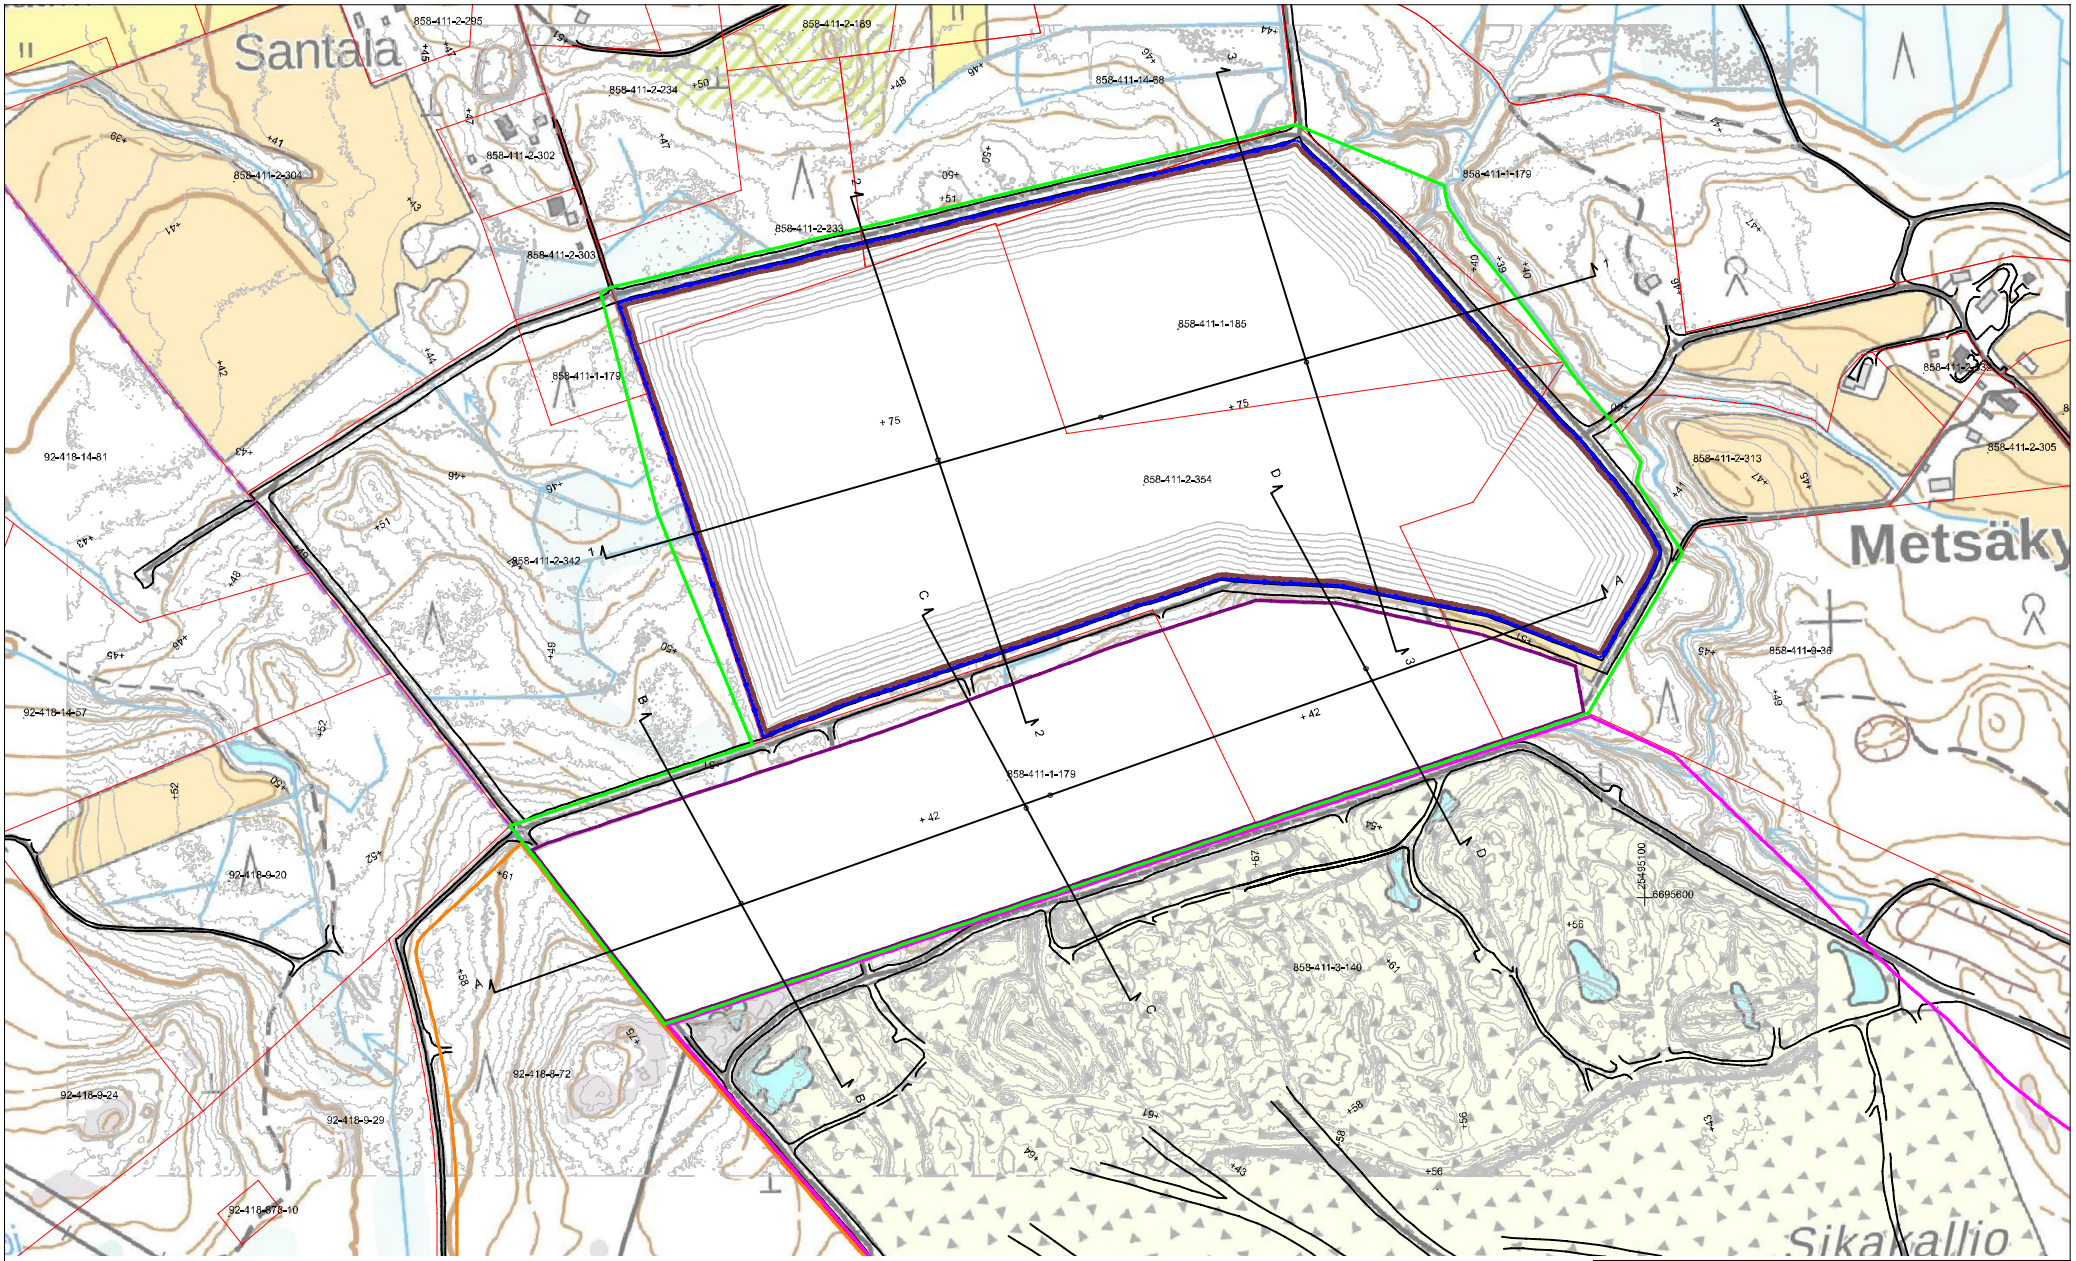

Maavalli 32,3 ha

Louhinta-alue 17,3 ha

Kiinteistöraja

Ottamis-/suunnittelualue 57,3 ha

Vallin ympärystie (viitteellinen)

Vallin ympärysoja (viitteellinen)

Massaholm louhinta-alue

Seepsulan louhinta-alue (luvitettu)

0 50 100 150 200 m

Kohde	Senkkeri
Tilaaja	Senkkeri Oy
Piirustus	Maavallin rakentaminen Lopputilanne, muutos 29.11.2023 piirustukseen
TNro	
PVM	31.7.2024
Laatija	KHa
Koordinaatisto	GK25 N2000
Mk	1:5000 (A3)

MITTAUSTEKNIIKKA OY
Tuottajankatu 10, 04440 Järvenpää
www.mittaustekniikka.fi

sis-nml_L4143A4_2020_L4143L_2024-kyl.dw