


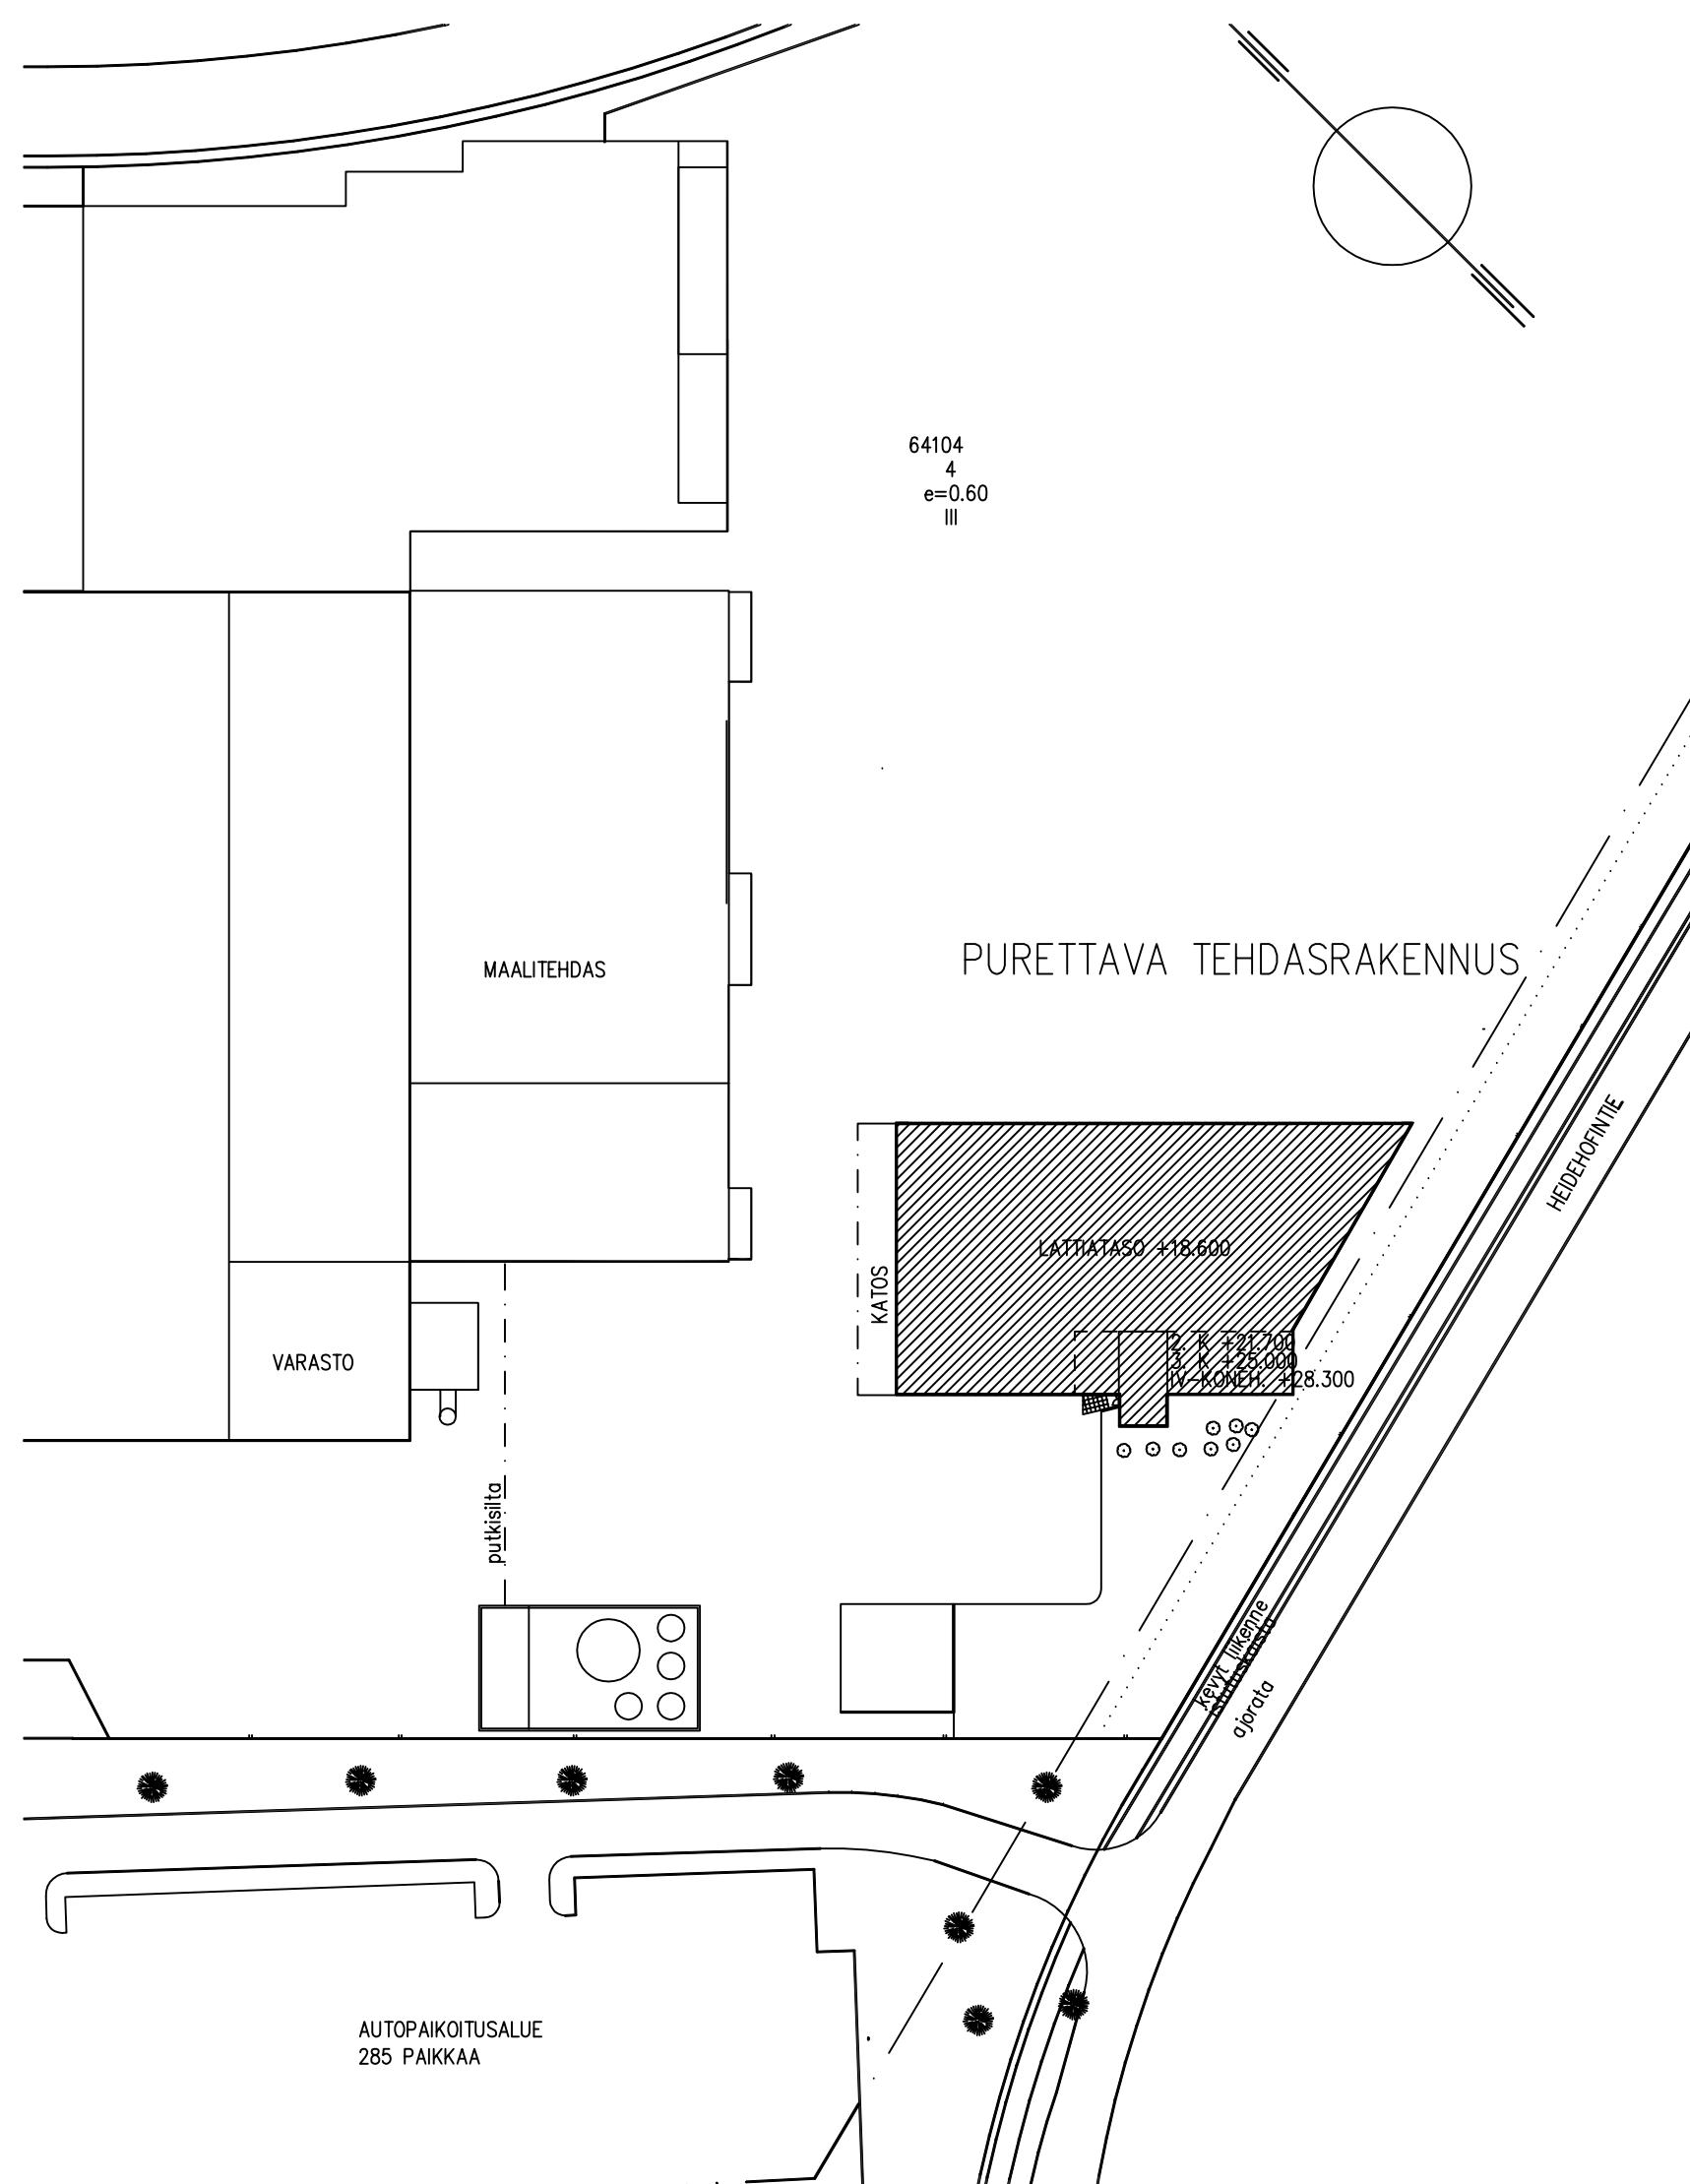



ARKKITEHTUURITOIMISTO  
ILONEN-LAUTAMO KY  
MARIANKATU 22 A 1 07900 LOVIISA  
p. 019-532 165 f. 019-532 332