









[illegible]

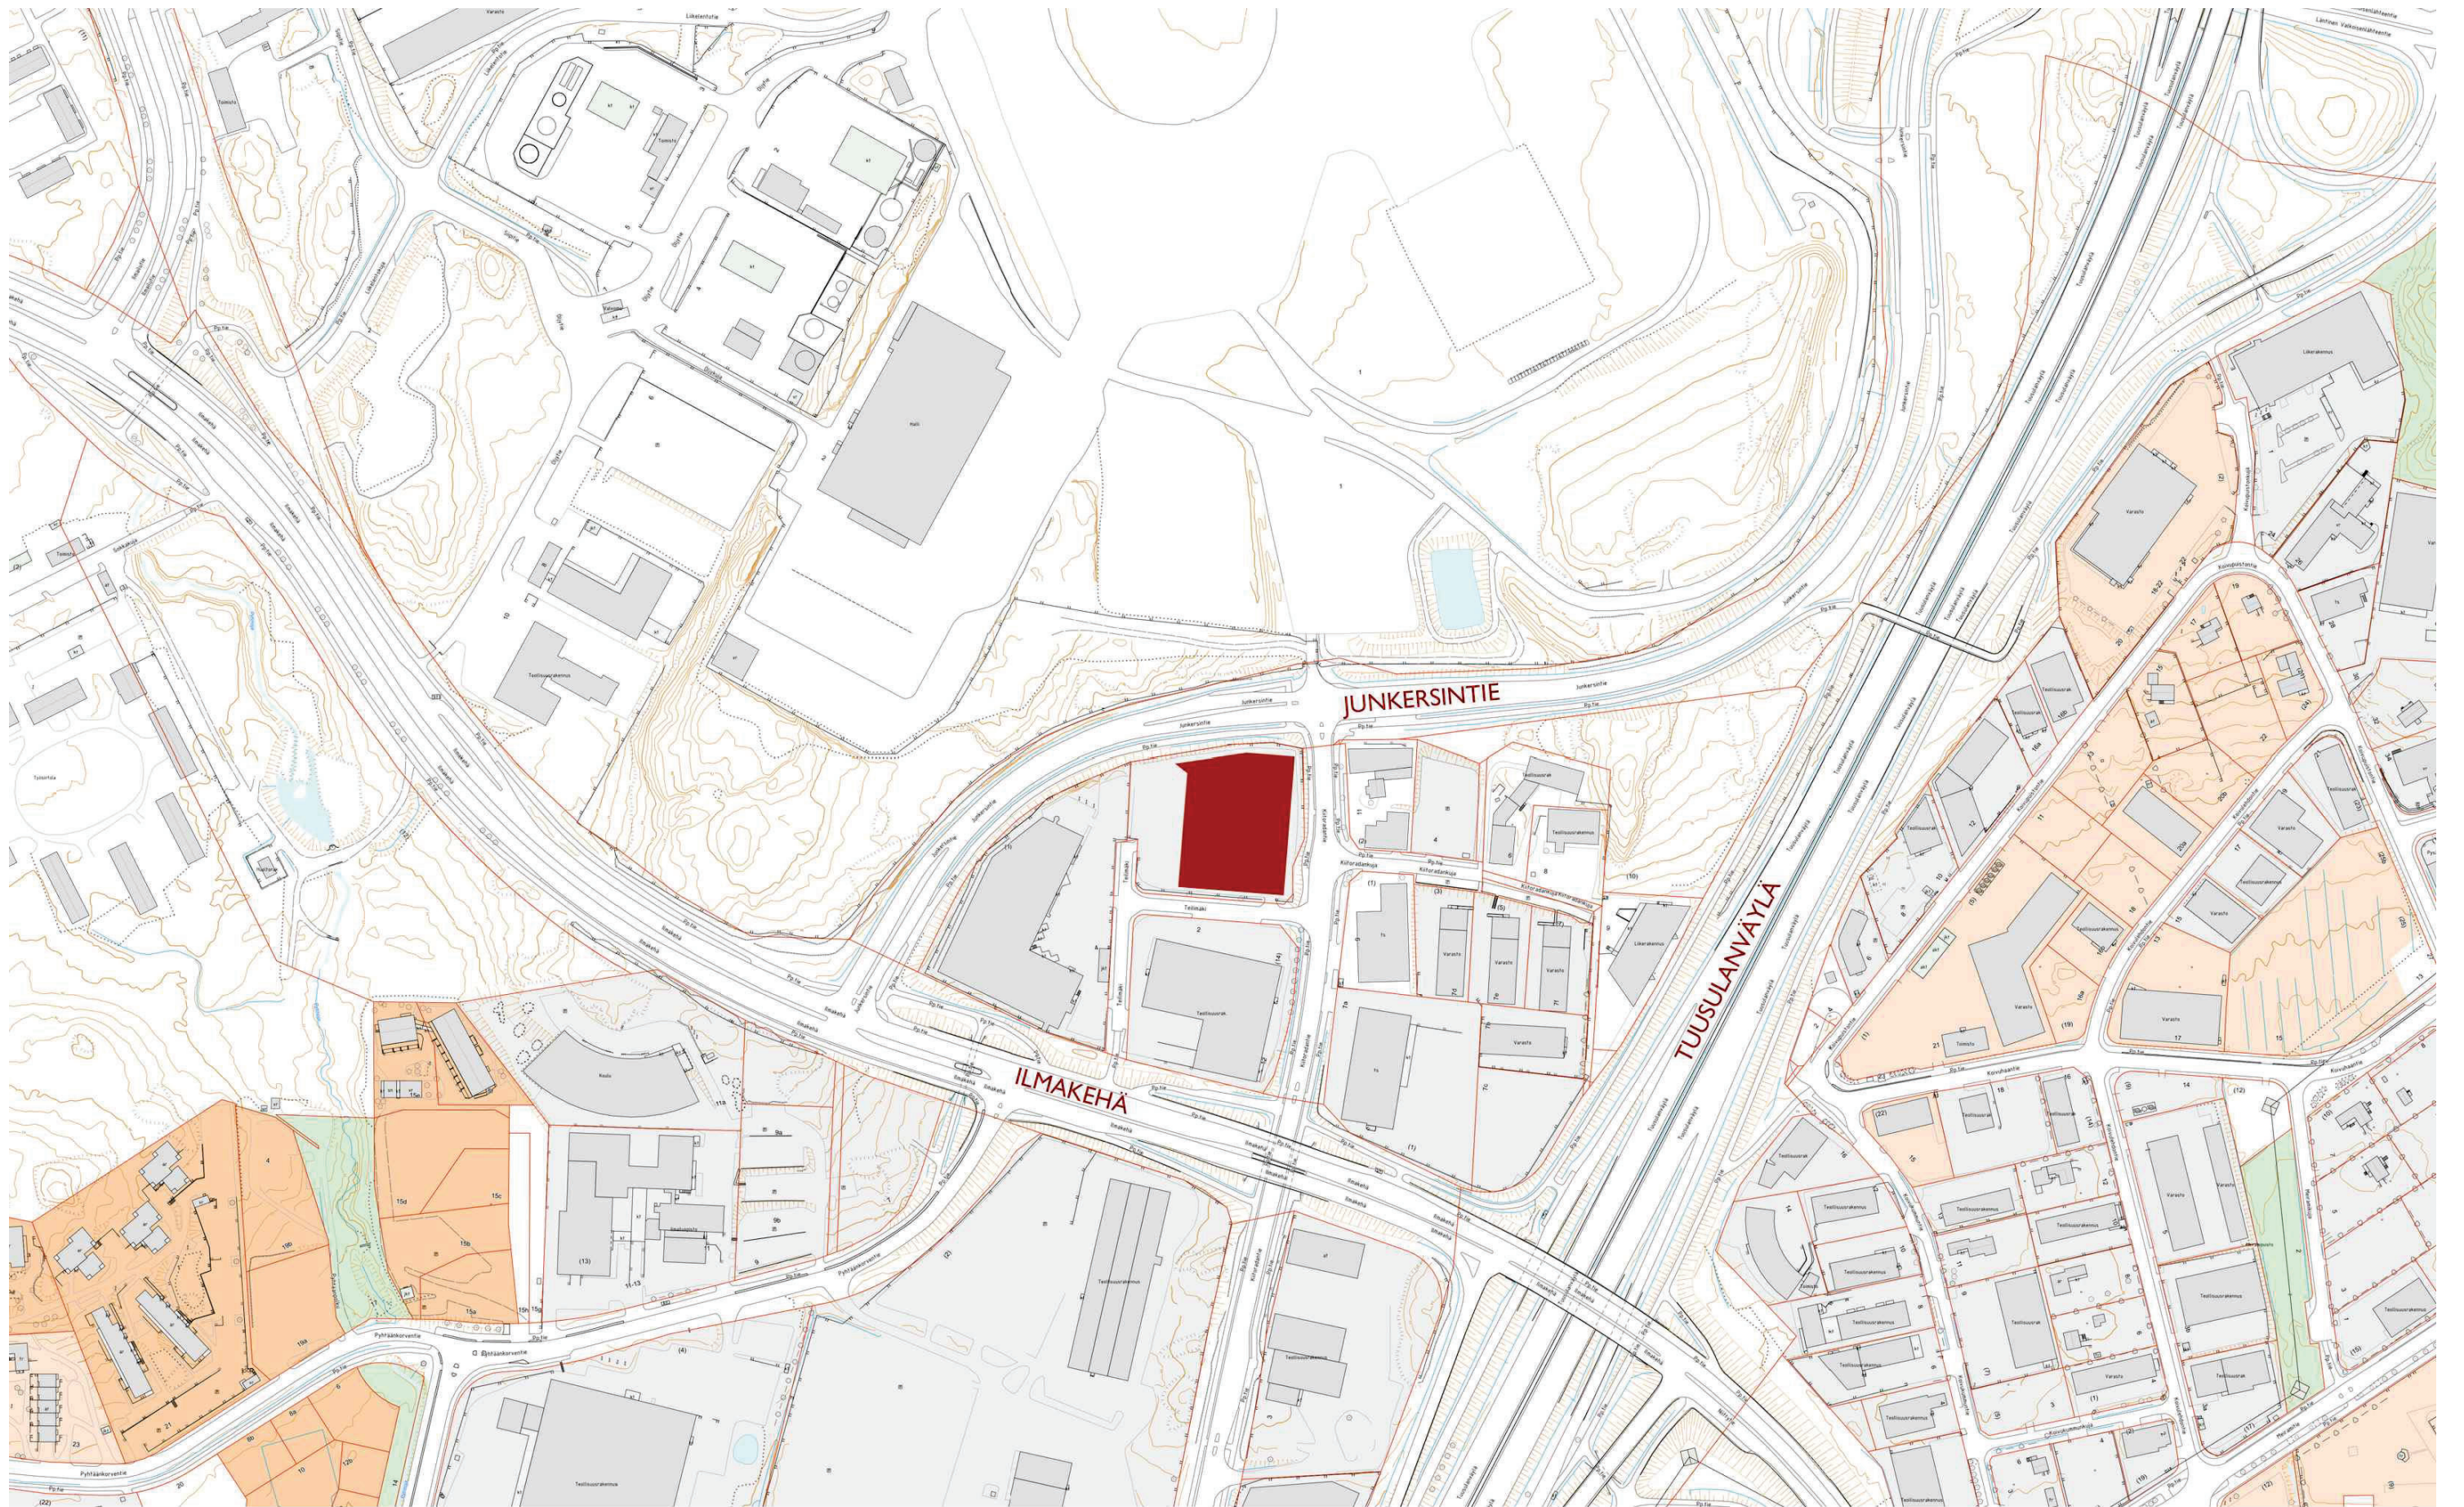

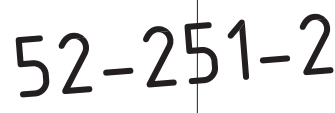

**RAKENNUS A:**

PALOLUOKKA ON P1, PALOVAARALLISUUSLUOKKA 1.


RAKENNUS VARUSTETAAN ALKUSAMMUTUSKALUSTOILLA JA PALOILMOITTIMILLA

PALOILMOITTIMEN LAAJUUS: PALOILMOITINKESKUS, PALOILMOITINPAINIKKEET JA HÄLYTYSKELLOT

IKKUNOIDEN JA OVEN LASIRAKENTEEN ULTOUUTUSSA ALLE 700 mm LATTIASTA TA MAANTASOSTA, KÄYTIÄN LÄSTIKUSSESSA RAKENNUSMÄÄRÄYKSET TÄYTTÄVÄÄ TURVALASIA.










[illegible]





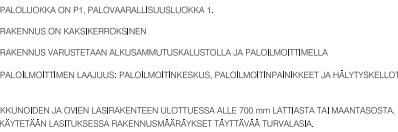
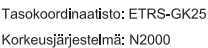











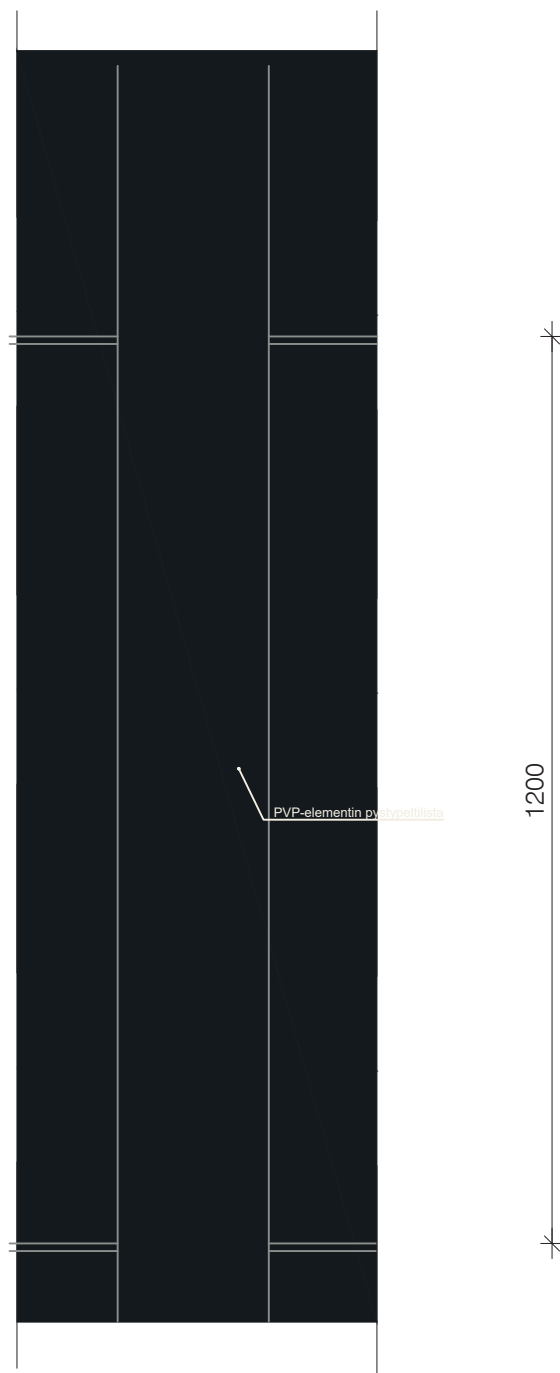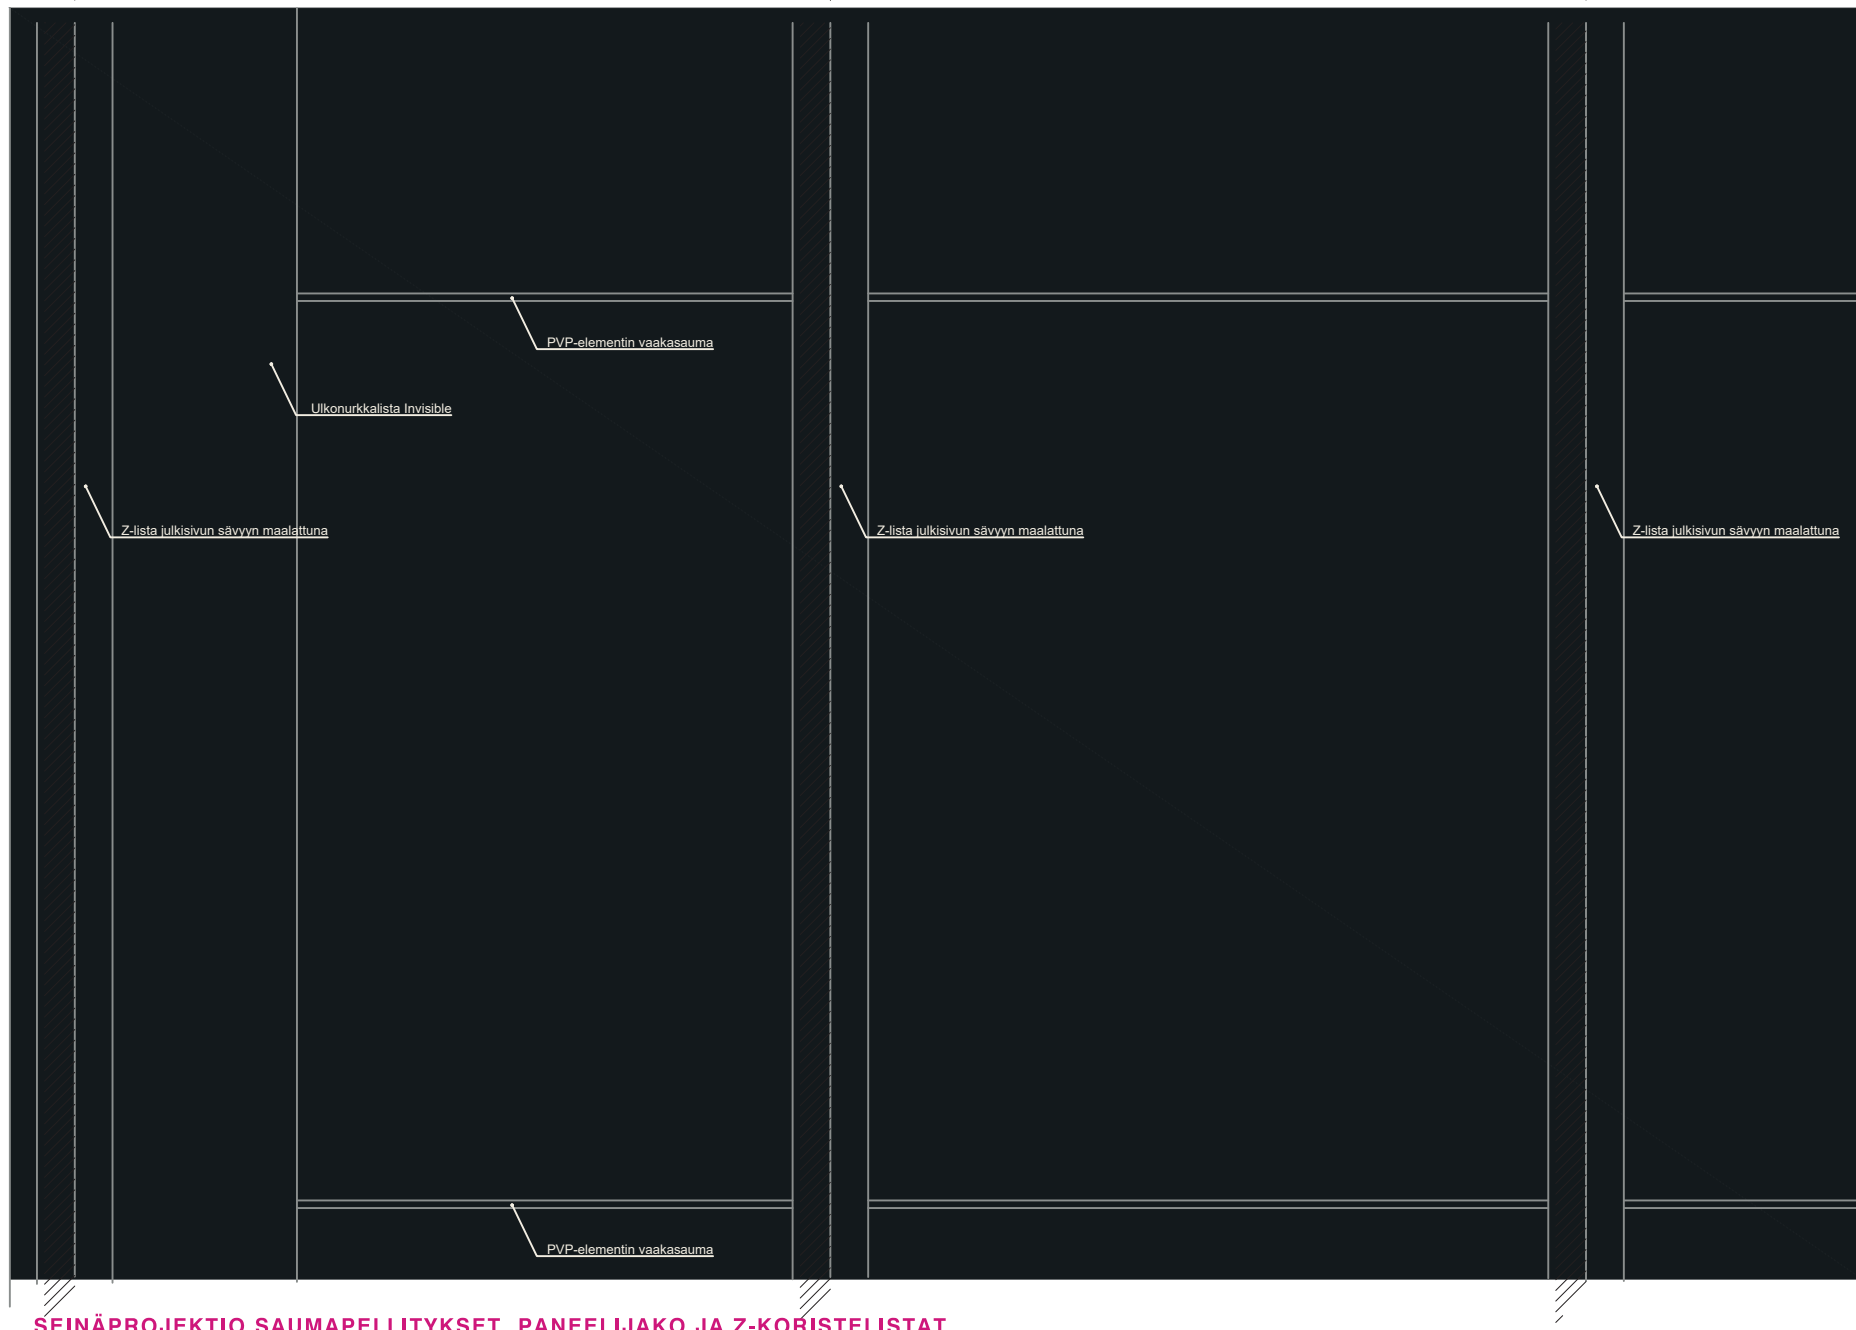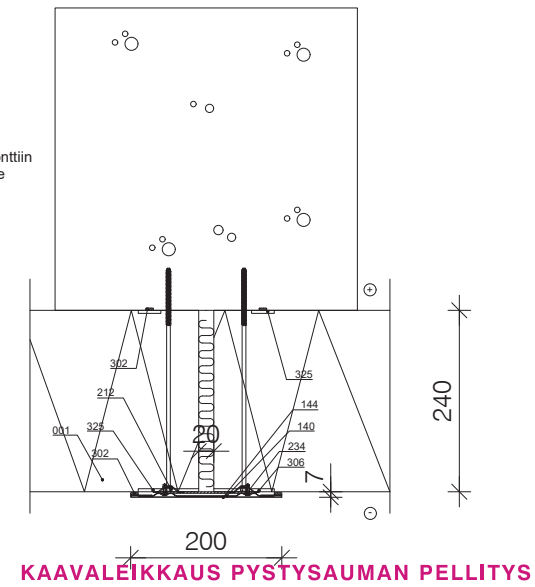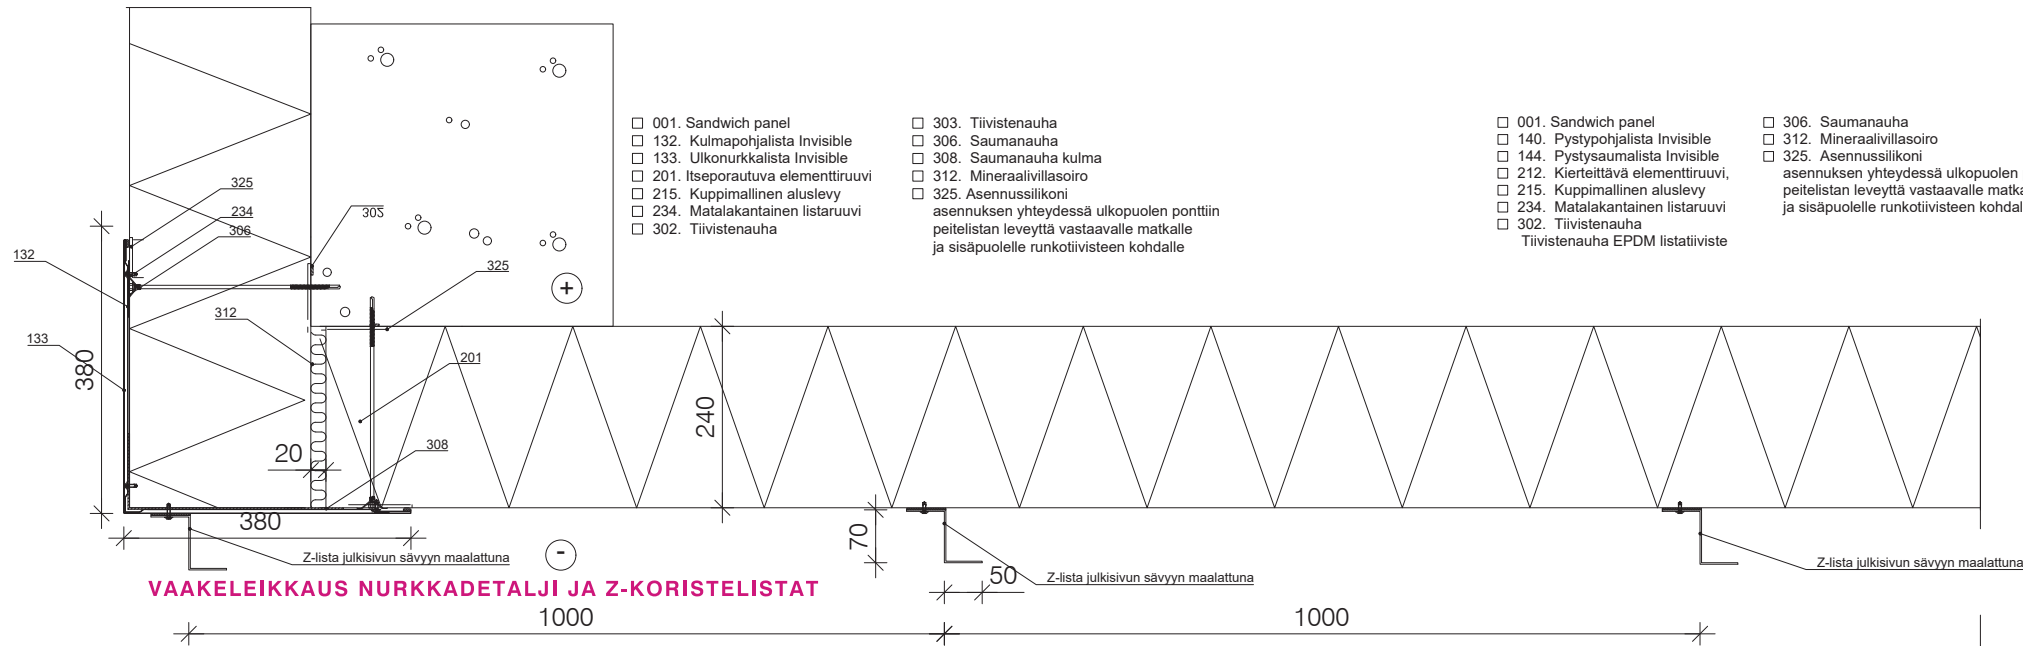




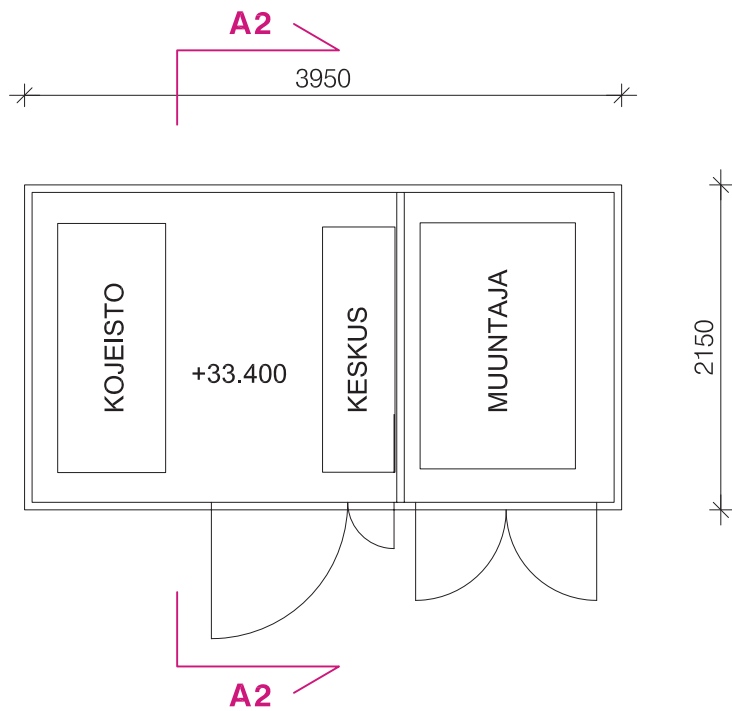


|                                        |  |               |  |                      |          |
|----------------------------------------|--|---------------|--|----------------------|----------|
|                                        |  |               |  |                      |          |
| K.OSA                                  |  | KORTTELI/TILA |  | TONTTI/RNo           |          |
| 52, VEROMIES                           |  | 52251         |  | 2                    |          |
| RAKENNUSTOIMENPIDE                     |  |               |  | PIIRUSTUSLAJI        |          |
| UUDISRAKENNUS                          |  |               |  | PÄÄPIIRUSTUS         |          |
| RAKENNUSKOHTEN NIMI JA OSOITE          |  |               |  | PIIRUSTUKSEN SISÄLTÖ |          |
| Kiinteistö Oy Vantaan Kiitoradan kulma |  |               |  | PUISTOMUUNTAMO M1    |          |
| TEILIMÄKI 1                            |  |               |  | POHJAPIIRROS         |          |
| 01530 VANTAA                           |  |               |  |                      |          |
| Ark<br>Lab                             |  | SUUN.ALA      |  | TYÖ No               | PIIR.No  |
|                                        |  | ARK           |  | 0126                 | 011      |
|                                        |  | PÄIVÄYS       |  | SUUNN.               | TIEDOSTO |
|                                        |  | 30.09.2024    |  | TT                   |          |

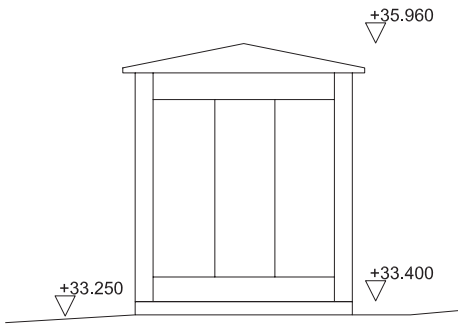


JULKISIVU ITÄÄN

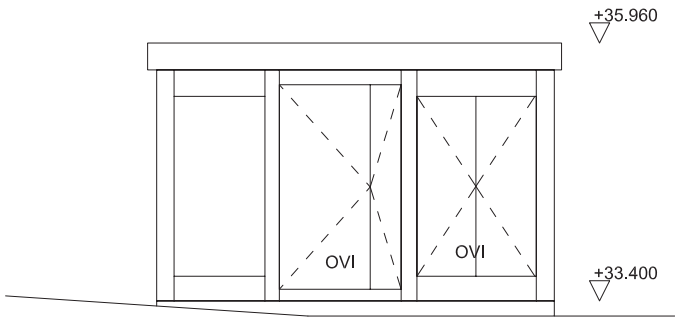

JULKISIVU ETELÄÄN

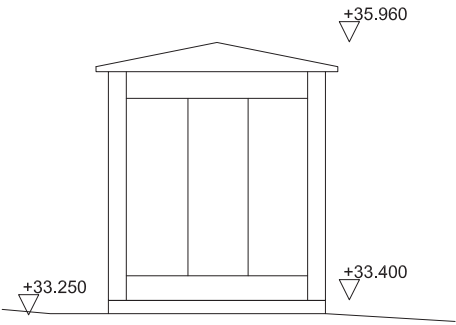

JULKISIVU LÄNTEEN

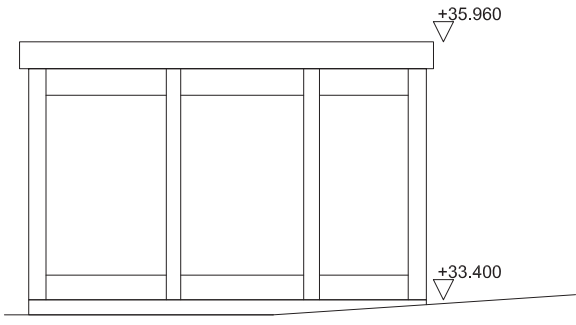

JULKISIVU POHJOISEEN


MATERIAALIT JA VÄRIT

KATTO: PELTI / RAL 7024 HARMAA  
SEINÄT: PELTI / RAL 7024 HARMAA  
OVET: PELTI / RAL 7024 HARMAA  
SOKKELI: PELTI / RAL 7024 HARMAA



|                                        |   |            |                          |             |          |        |
|----------------------------------------|---|------------|--------------------------|-------------|----------|--------|
|                                        |   |            |                          |             |          |        |
| K.O.SA                                 | KORTTELI/TILA                                                                                        | TONTTI/Rno | VIRANOMAISTEN MERKINTÖJÄ |             |          |        |
| 52. VEROMIES                           | 52251                                                                                                | 2          |                          |             |          |        |
| RAKENNUSTOIMENPIDE                     |   |            | PIIRUSTUSLAJI            | JUOKS.No    |          |        |
| UUDISRAKENNUS                          |   |            | PÄÄPIIRUSTUS             |             |          |        |
| RAKENNUSKOHTIEN NIMI JA OSOITE         |   |            | PIIRUSTUKSEN SISÄLTÖ     | MITTAKAAVAT |          |        |
| Kiinteistö Oy Vantaan Kiitoradan kulma |   |            | PUISTOMUUNTAMO M1        | 1:50        |          |        |
| TEILIMÄKI 1                            |   |            | JULKISIVUT               |             |          |        |
| 01530 VANTAA                           |   |            | .                        |             |          |        |
| Ark<br>Lab                             | Tommi Tuokkola, arkkitehti SAFA                                                                      |            | SUUN.ALA                 | TYÖ No      | PIIR.No  | MUUTOS |
|                                        | Arkkitehtuuritoimisto Ark Lab Oy<br>Töölönkatu 7, 00100 Helsinki<br>p. 044 554 8816 arklab@arklab.fi |            | ARK                      | 0126        | 013      | .      |
|                                        |   |            | PÄIVÄYS                  | SUUNN.      | TIEDOSTO |        |
|                                        |   |            | 30.09.2024               | TT          |          |        |



KORKEUSJÄRJESTELMÄ: N2000

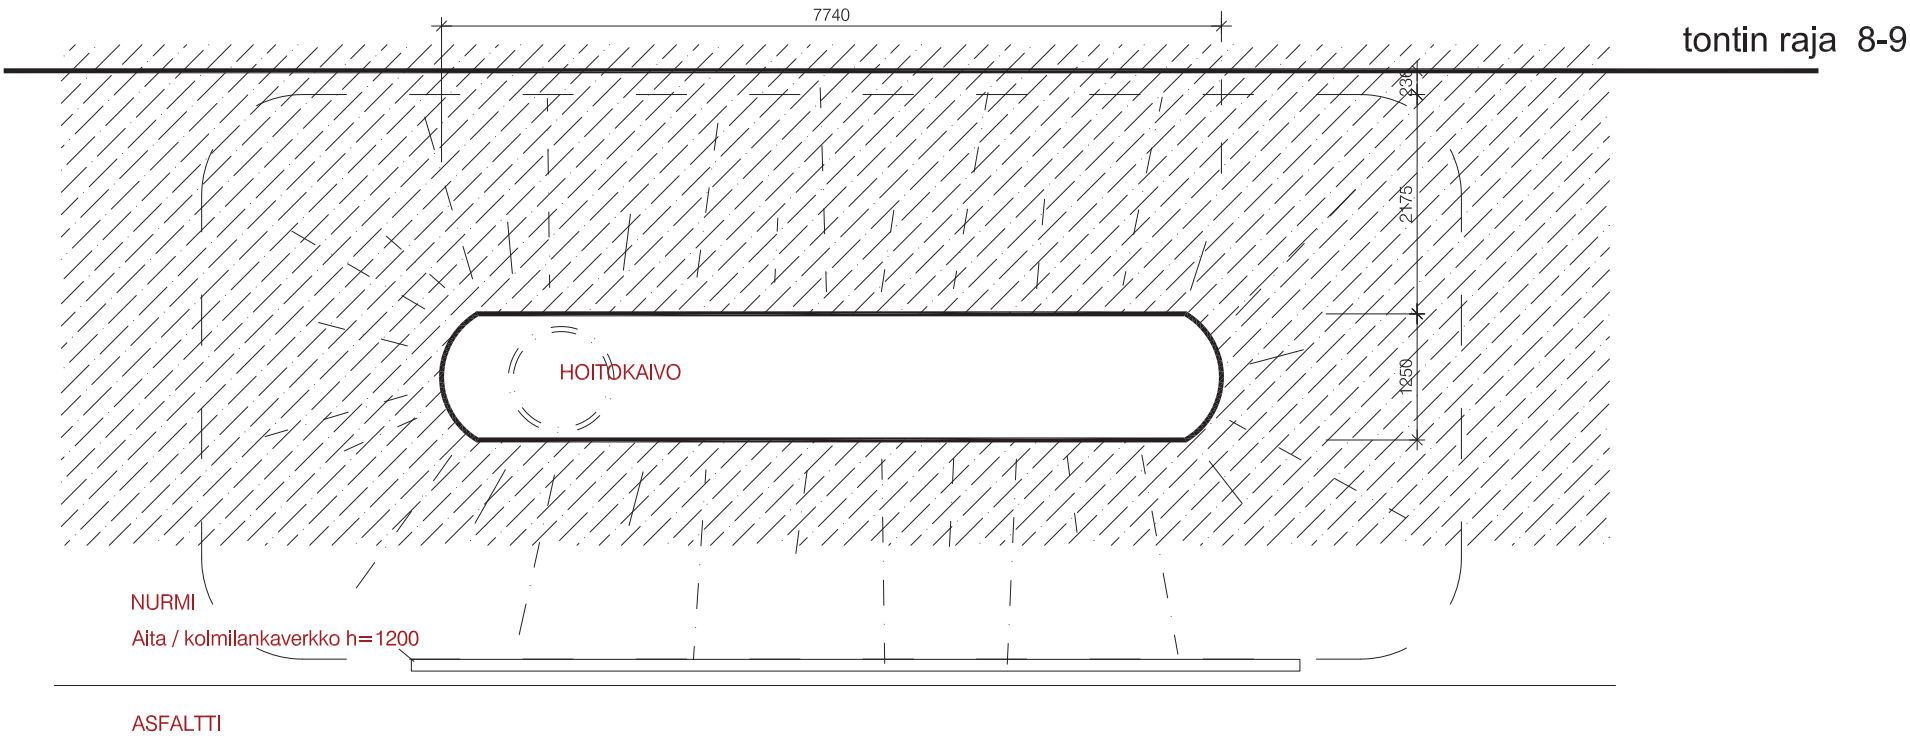

|                                        |   |            |                          |             |         |          |
|----------------------------------------|---|------------|--------------------------|-------------|---------|----------|
|                                        |   |            |                          |             |         |          |
| K.O.SA                                 | KORTTELI/TILA   | TONTTI/RNo | VIRANOMAISTEN MERKINTÖJÄ |             |         |          |
| 52, VEROMIES                           | 52251   | 2          |                          |             |         |          |
| RAKENNUSTOIMENPIDE                     |   |            | PIIRUSTUSLAJI            | JUOKS.No    |         |          |
| UUDISRAKENNUS                          |   |            | PÄÄPIIRUSTUS             |             |         |          |
| RAKENNUSKOHTEEEN NIMI JA OSOITE        |   |            | PIIRUSTUKSEN SISÄLTÖ     | MITTAKAAVAT |         |          |
| Kiinteistö Oy Vantaan Kiitoradan kulma |   |            | KAASUSAILIÖ S1           | 1:50        |         |          |
| TEILIMÄKI 1                            |   |            | POHJAPIIRROS             | .           |         |          |
| 01530 VANTAA                           |   |            | .                        |             |         |          |
| Ark<br>Lab                             | Tommi Tuokkola, arkkitehti SAFA<br>Arkkitehtuuritoimisto Ark Lab Oy<br>Töölönkatu 7, 00100 Helsinki<br>p. 044 554 8816     arklab@arklab.fi |            | SUUN.LAJI                | TYÖ No      | PIIR.No | MUUTOS   |
|                                        |   |            | ARK                      | 0126        | 014     | .        |
|                                        |   |            | PÄIVÄYS                  |             | SUUNN.  | TIEDOSTO |
|                                        |   |            | 30.09.2024               |             | TT      |          |

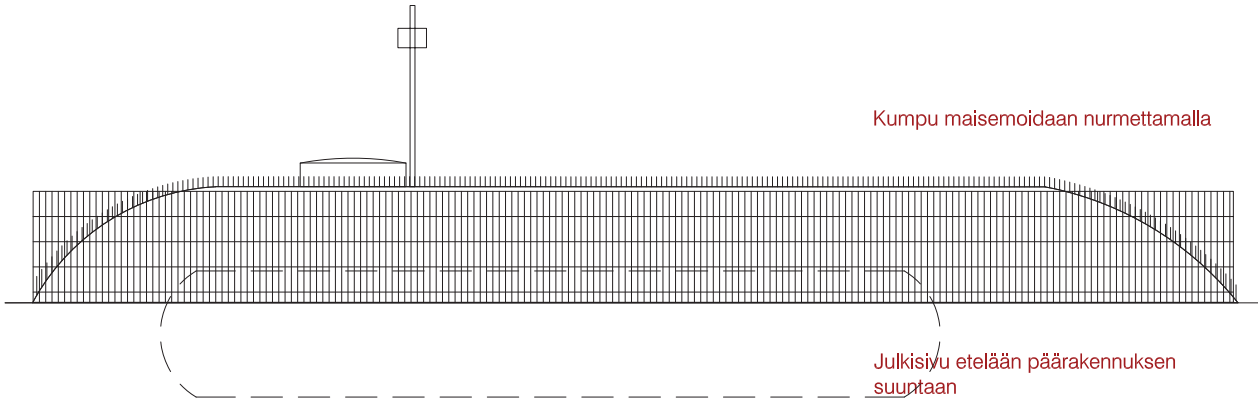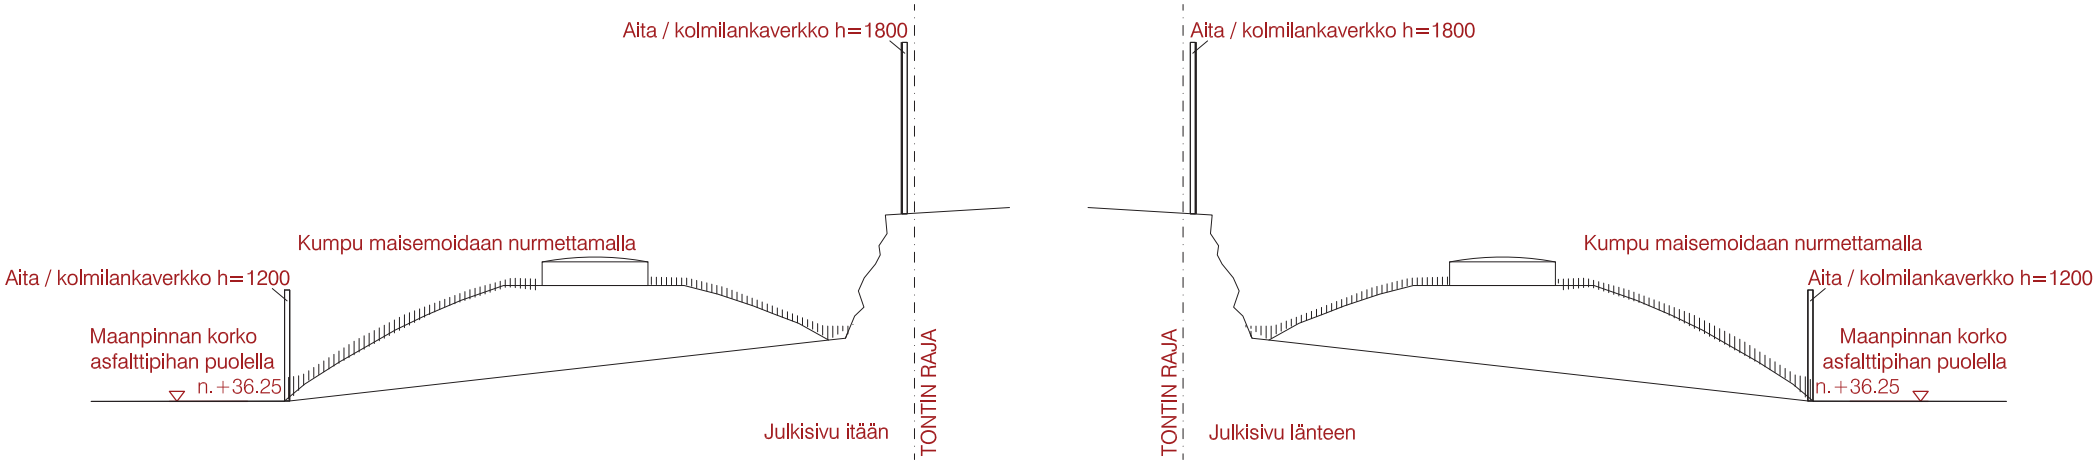

KORKEUSJÄRJESTELMÄ: N2000


|                                        |   |            |                          |             |
|----------------------------------------|---|------------|--------------------------|-------------|
|                                        |   |            |                          |             |
| K.O.SA                                 | KORTTELI/TILA   | TONTTI/RNo | VIRANOMAISTEN MERKINTÖJÄ |             |
| 52, VEROMIES                           | 52251   | 2          |                          |             |
| RAKENNUSTOIMENPIDE                     |   |            | PIIRUSTUSLAJI            | JUOKS.No    |
| UUDISRAKENNUS                          |   |            | PÄÄPIIRUSTUS             |             |
| RAKENNUSKOHTEN NIMI JA OSOITE          |   |            | PIIRUSTUKSEN SISÄLTÖ     | MITTAKAAVAT |
| Kiinteistö Oy Vantaan Kiitoradan kulma |   |            | KAASUSAILIÖ S1           | 1:50        |
| TEILIMÄKI 1                            |   |            | JULKISIVUT               | .           |
| 01530 VANTAA                           |   |            | .                        |             |
| <div>Ark<br/>Lab</div>                 | Tommi Tuokkola, arkkitehti SAFA<br>Arkkitehtuuritoimisto Ark Lab Oy<br>Töölönkatu 7, 00100 Helsinki<br>p. 044 554 8816    arklab@arklab.fi | SUUN.ALAI  | TYÖ No                   | PIIR.No     |
|                                        |   | ARK        | 0126                     | 016         |
|                                        |   | PÄIVÄYS    | SUUNN.                   | TIEDOSTO    |
|                                        |   | 30.09.2024 | TT                       |             |







KORTTELIJULKISIVU JUNKERSINTIELLE

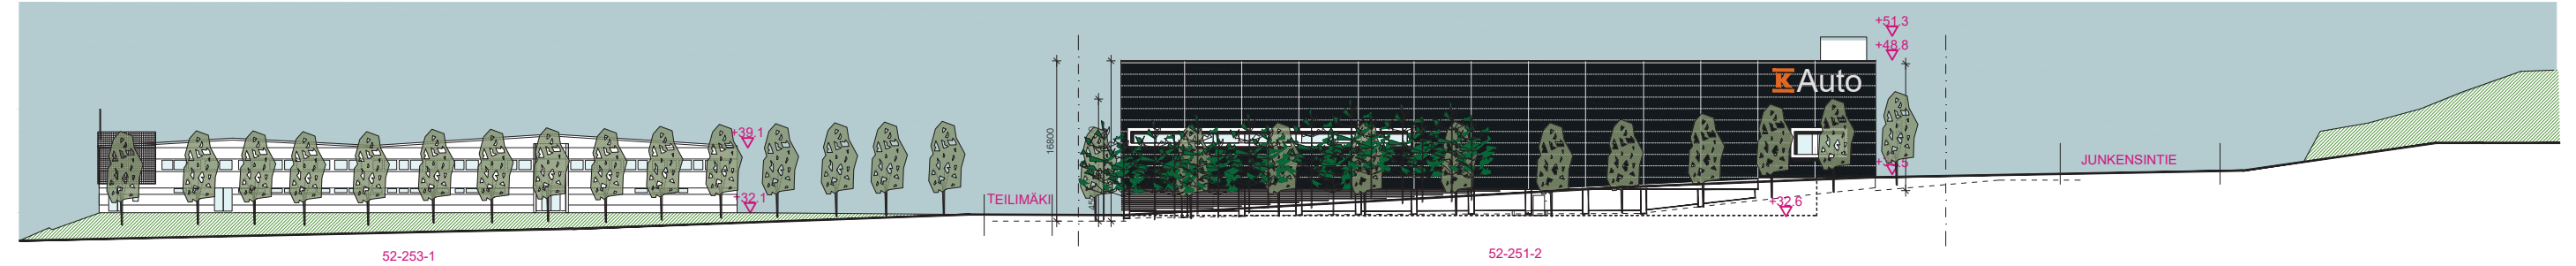

KORTTELIJULKISIVU KIITORADANTIELLE















