


KOJOOTTI, PEKKANISKAN LAAJENNUS





SIJAINTI KAUPUNKIKARTALLA

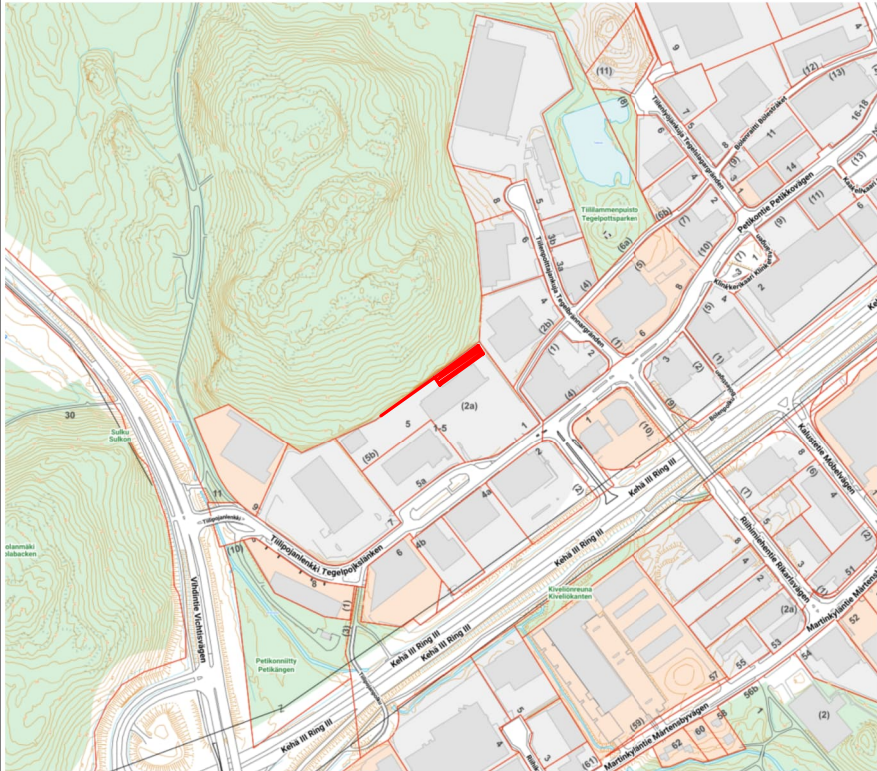


LUJA 26.11.2024 Tiilipojanlenkki 1-5, Petikko










ASEMAPIIRUSTUS 1/1000

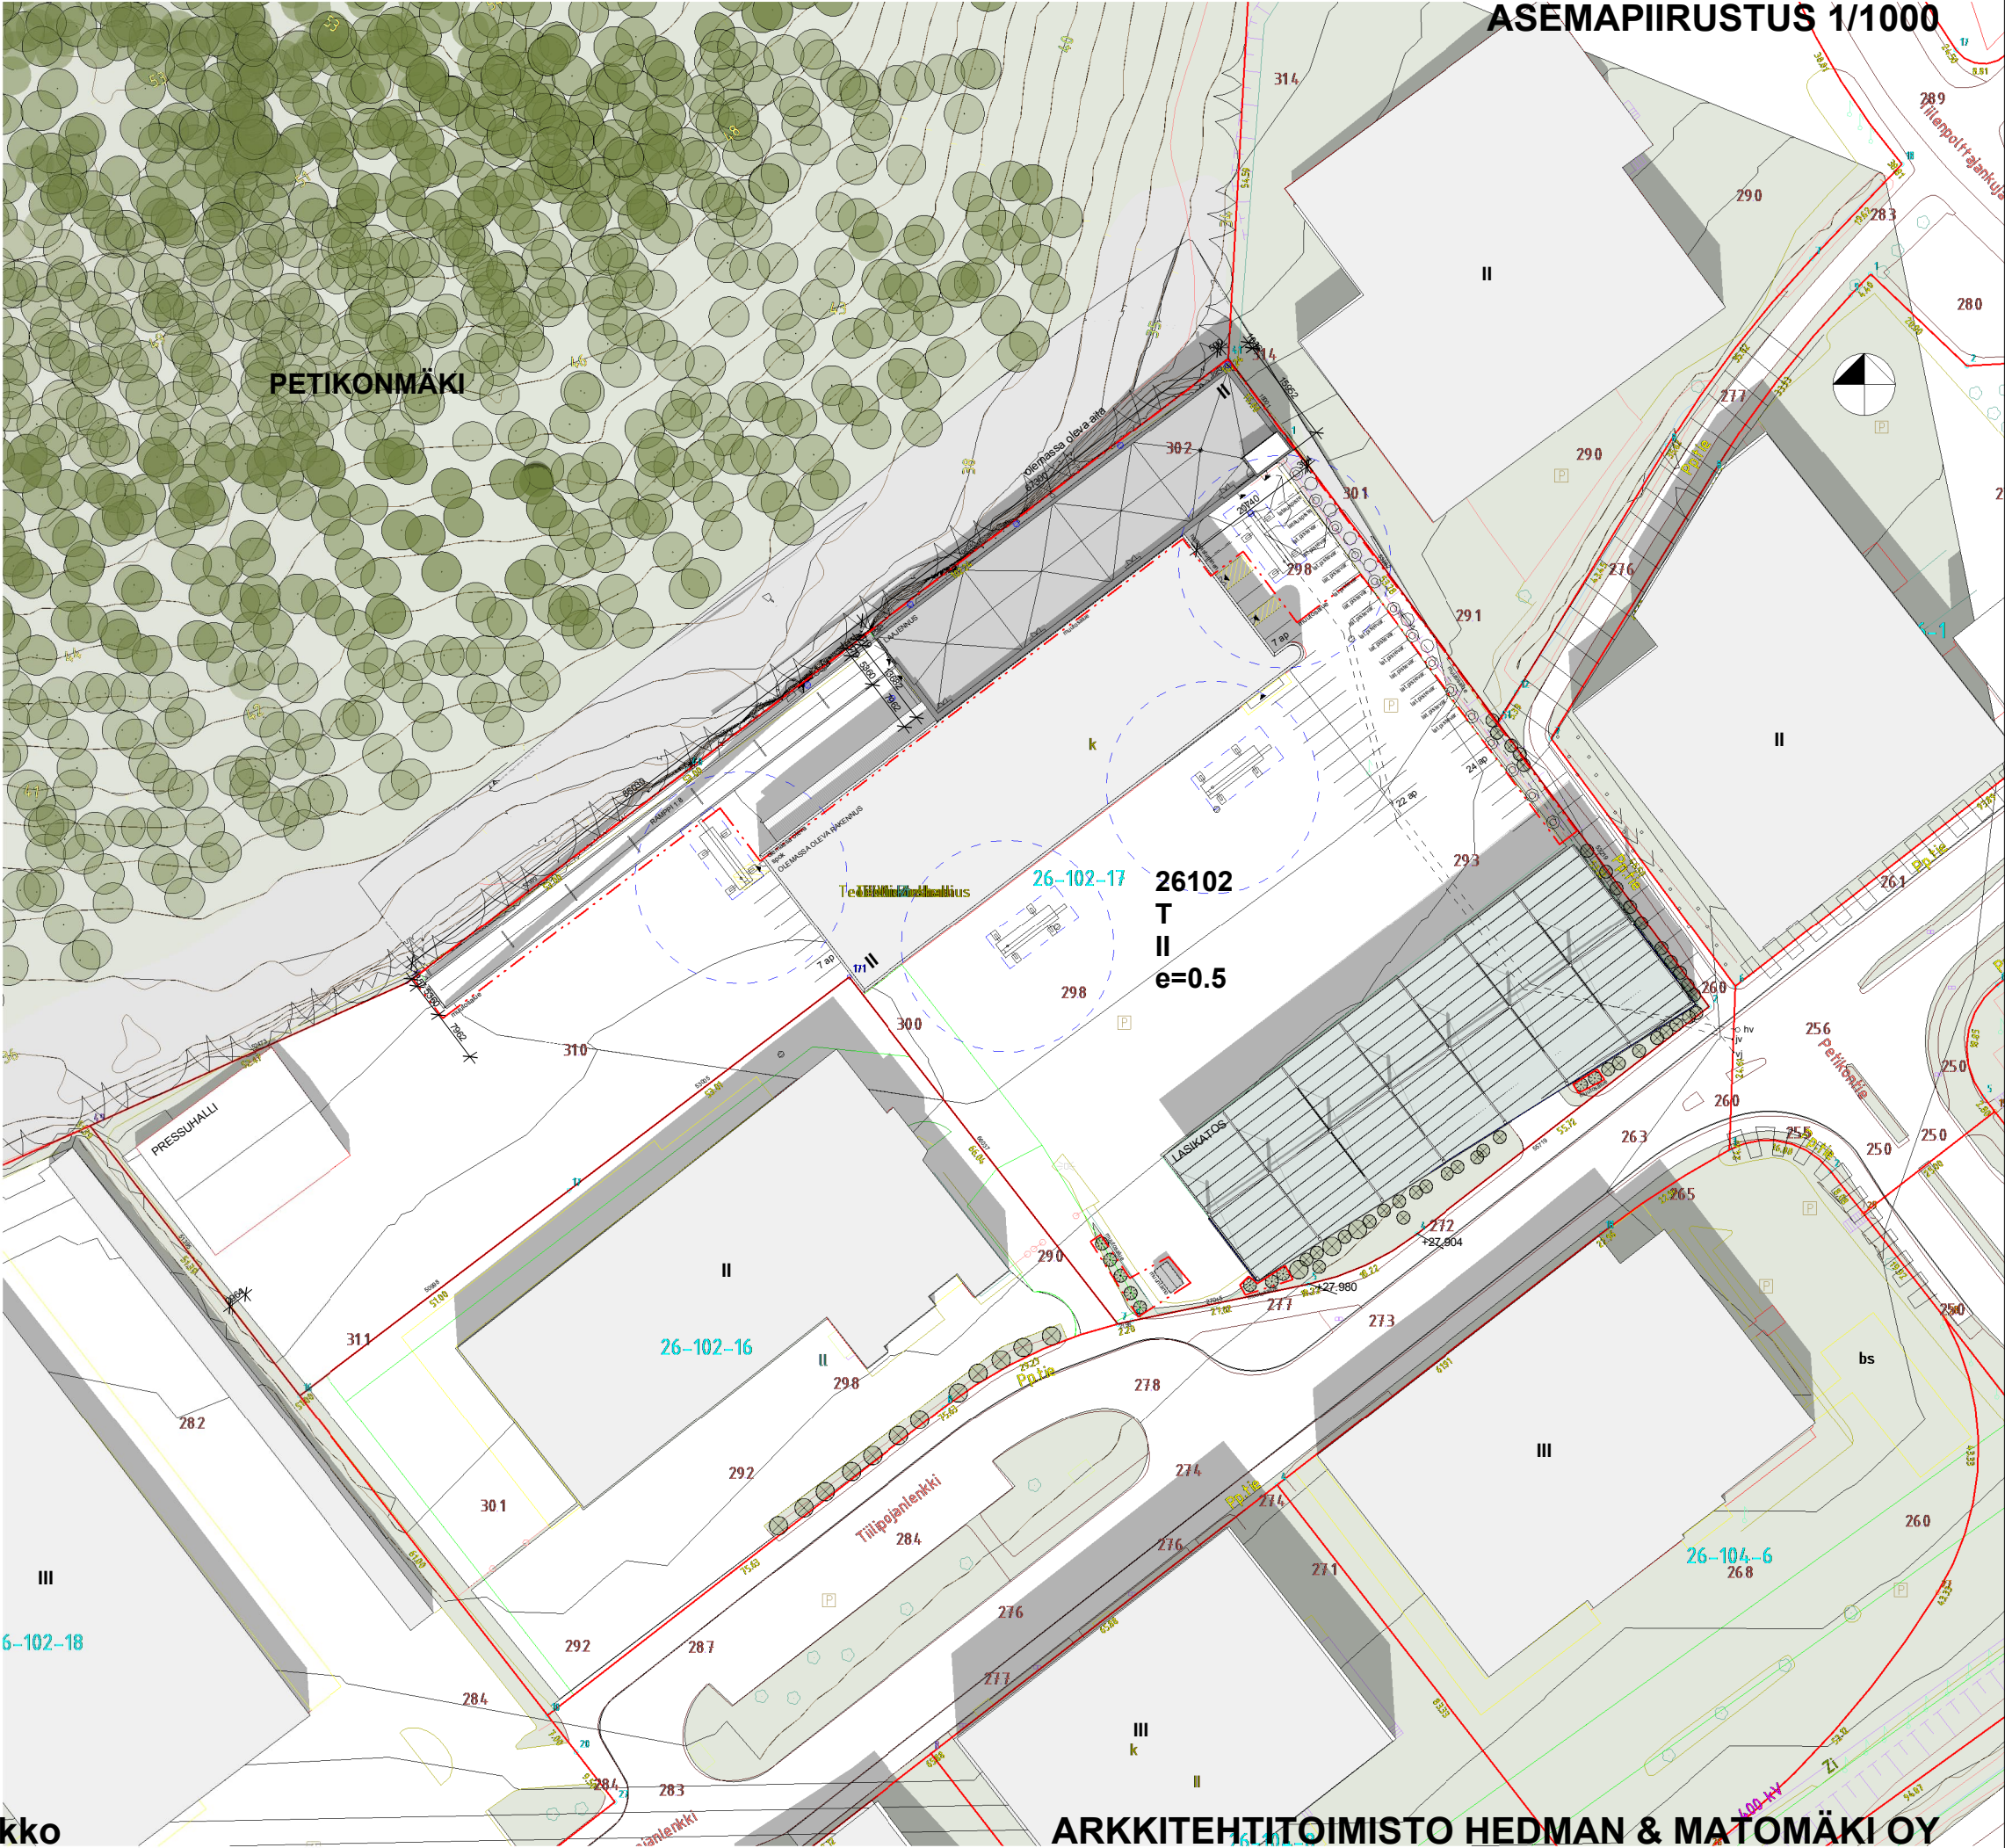


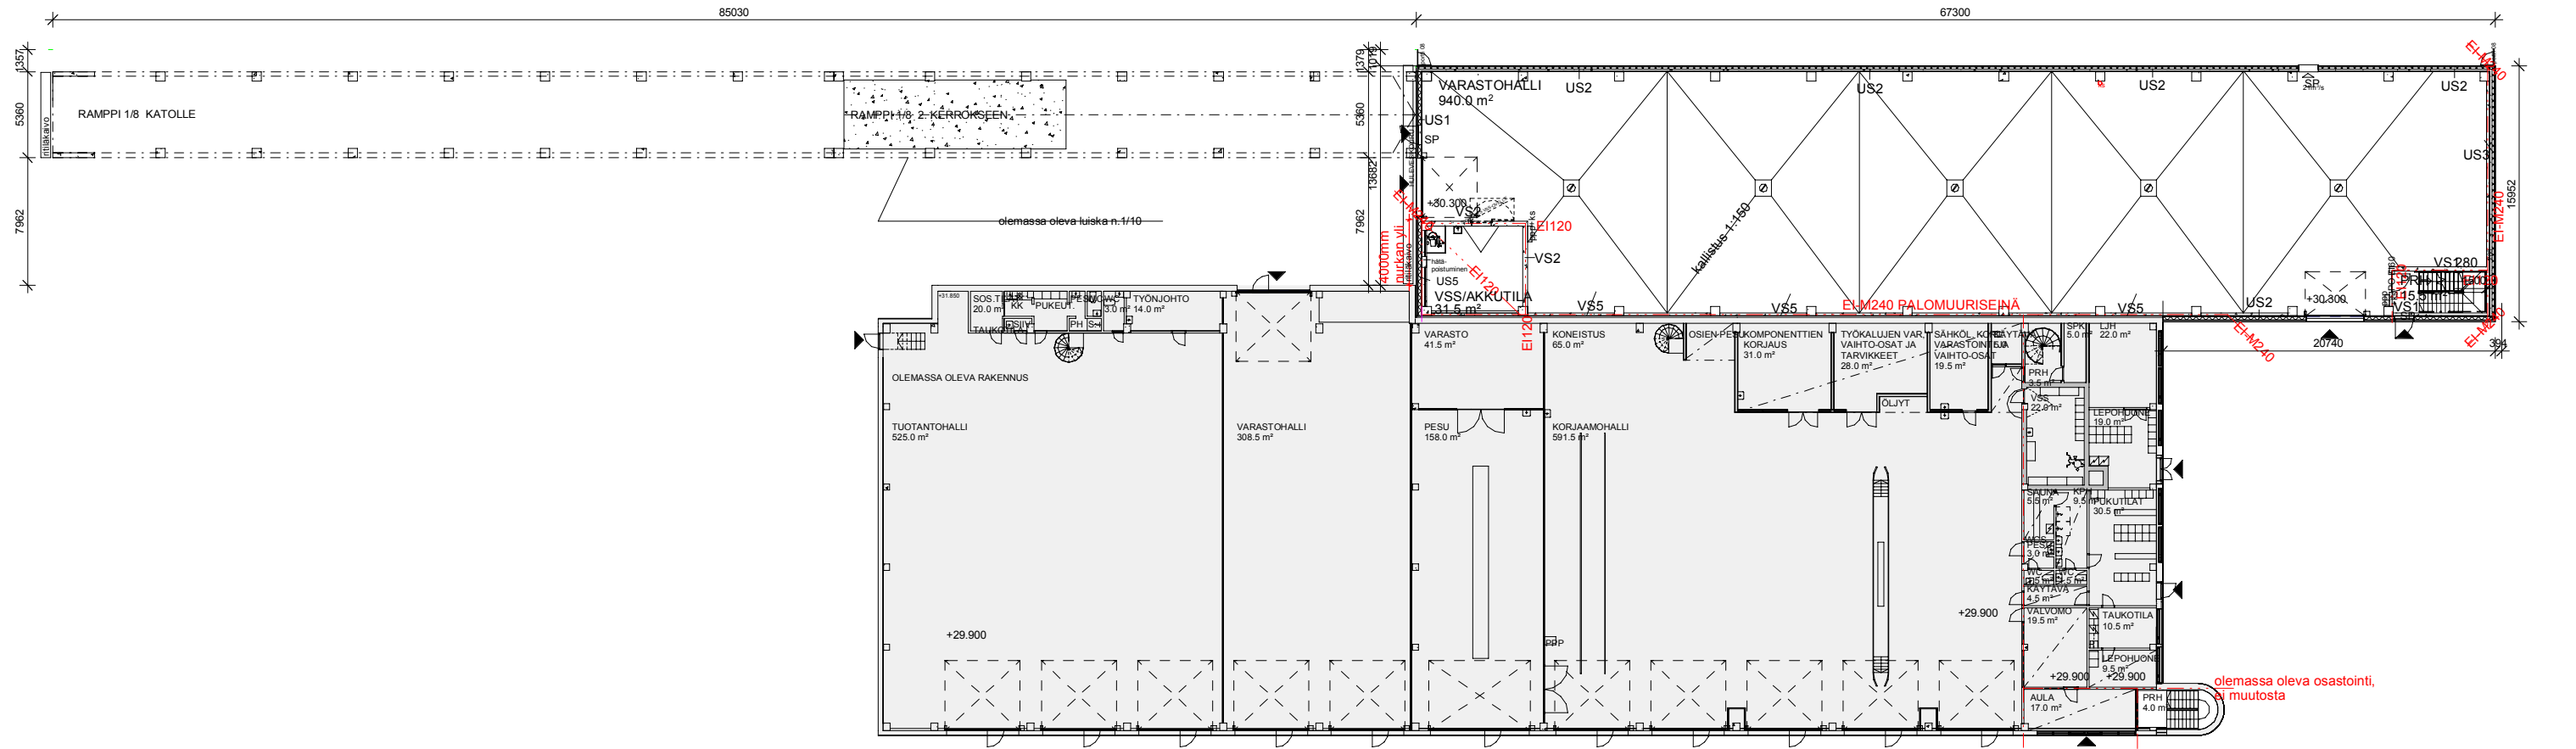

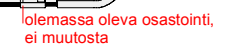




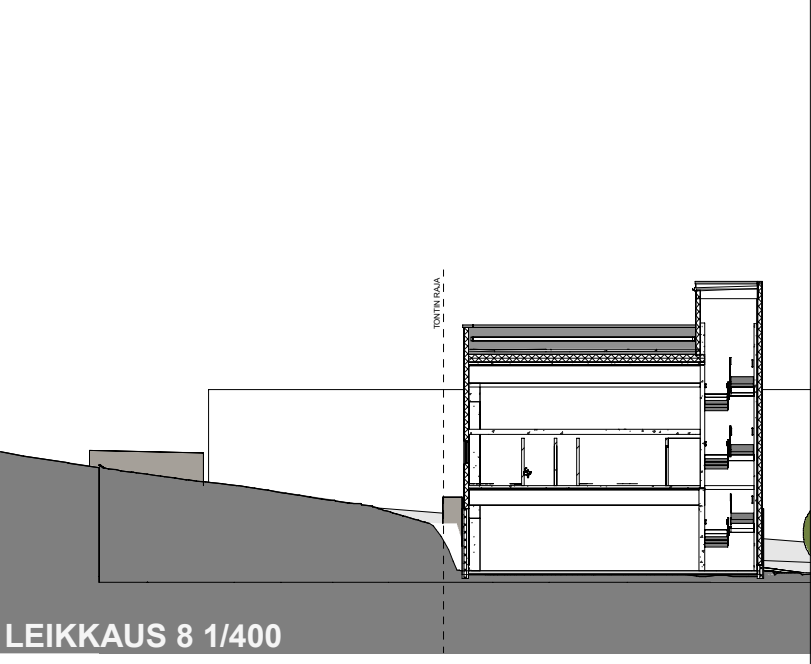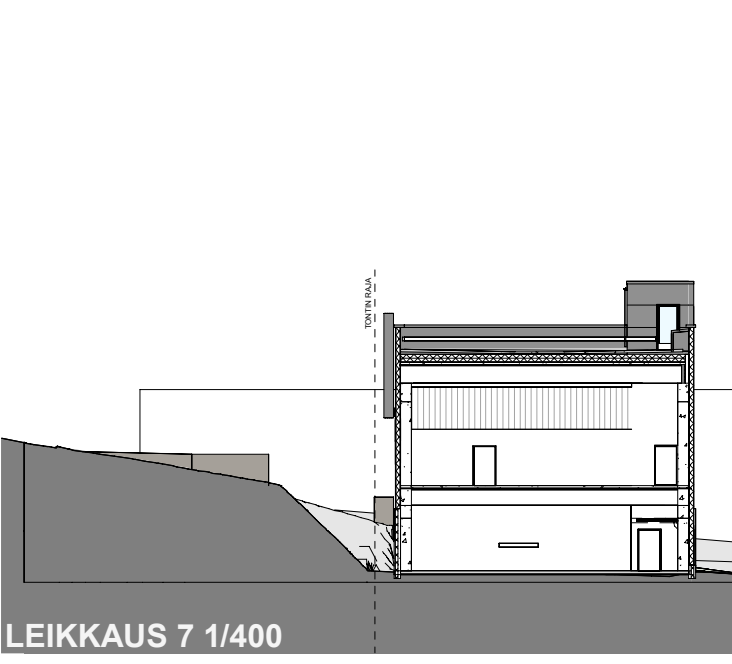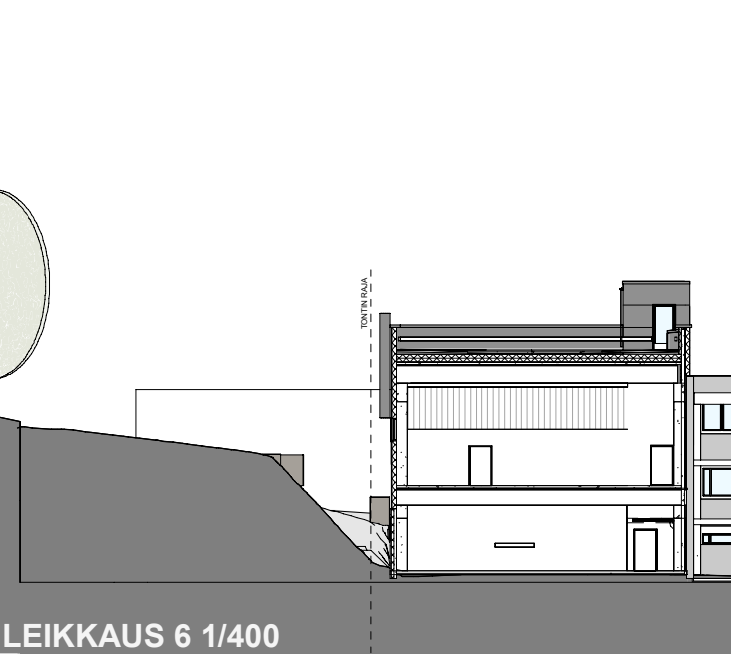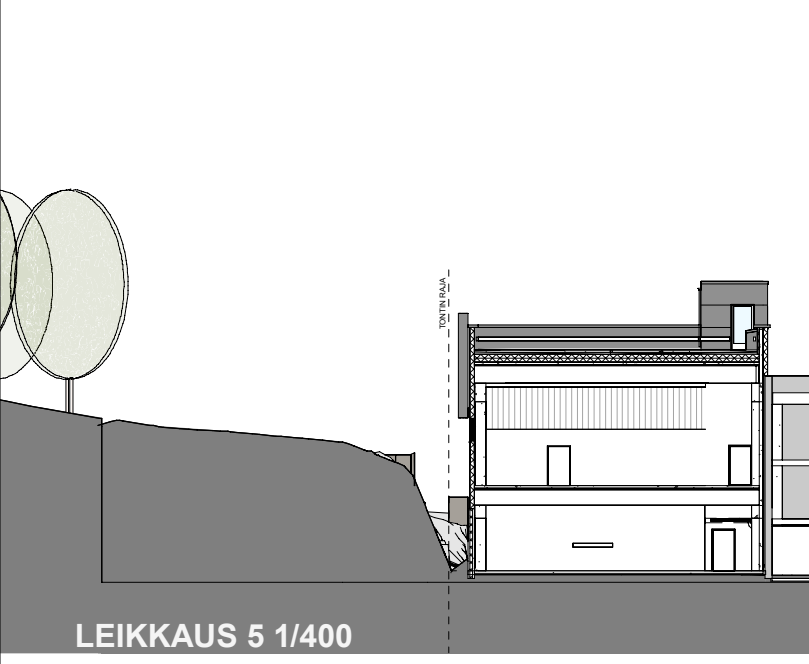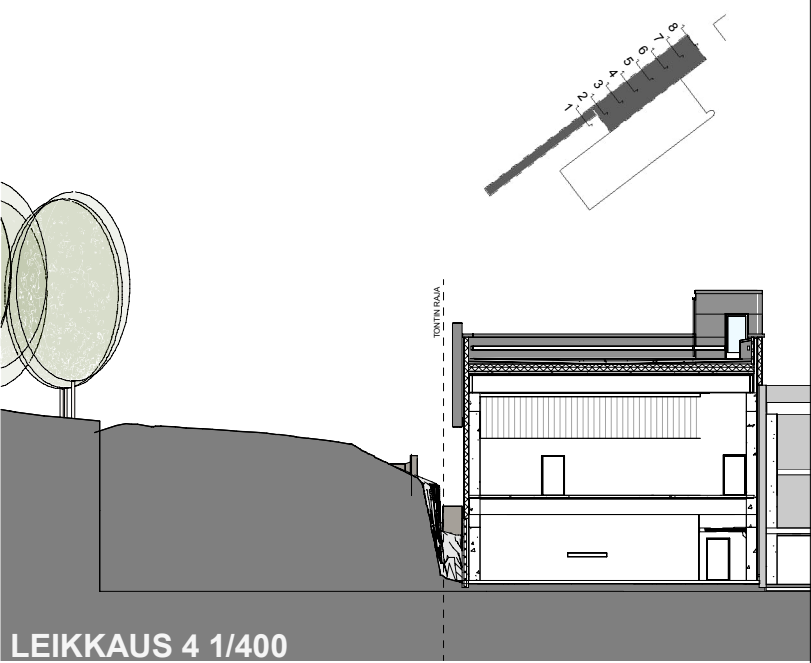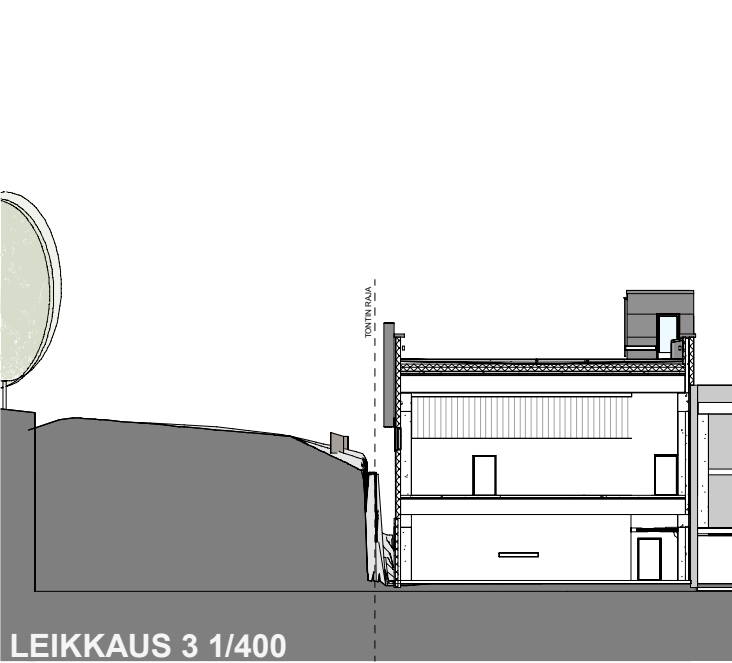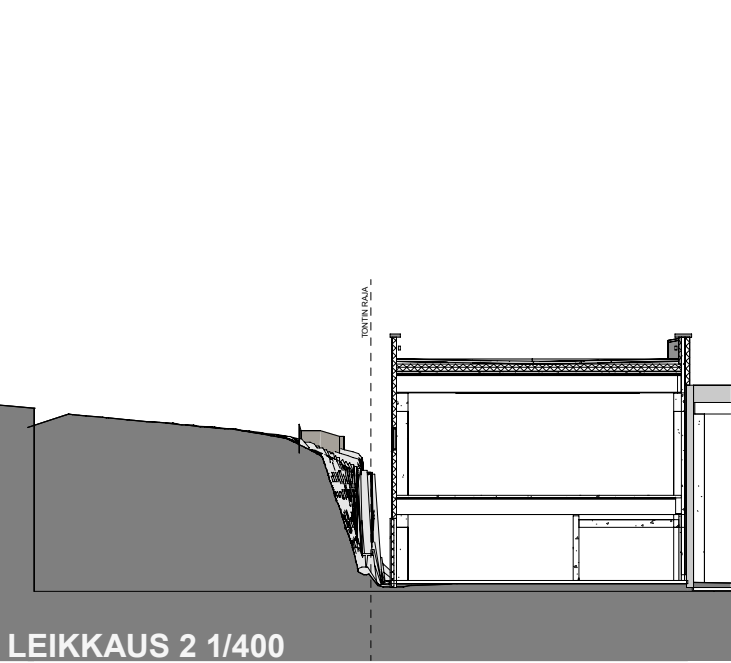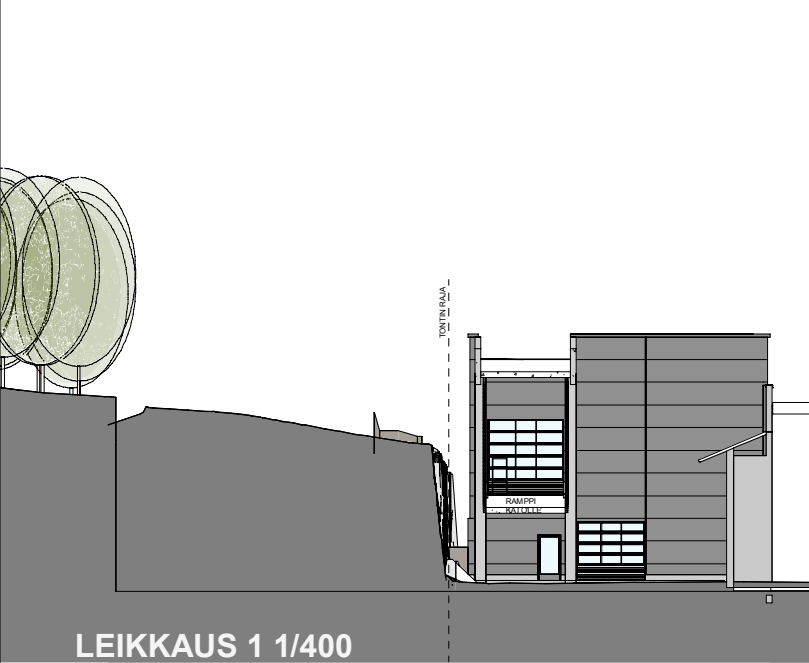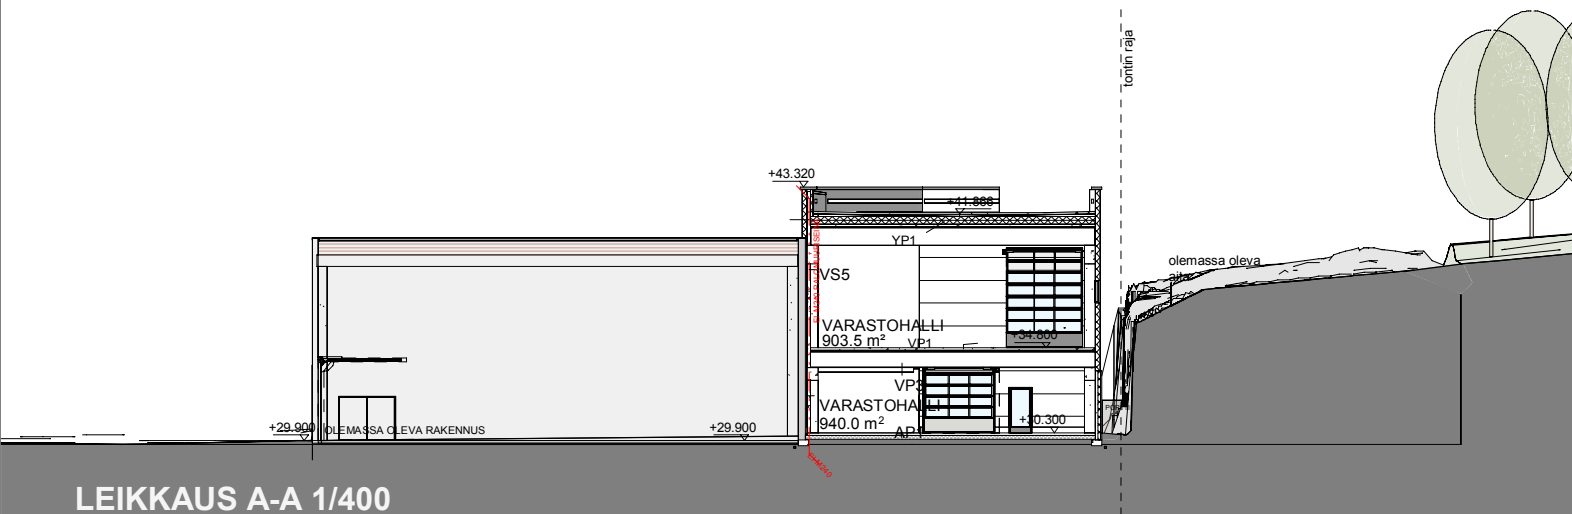


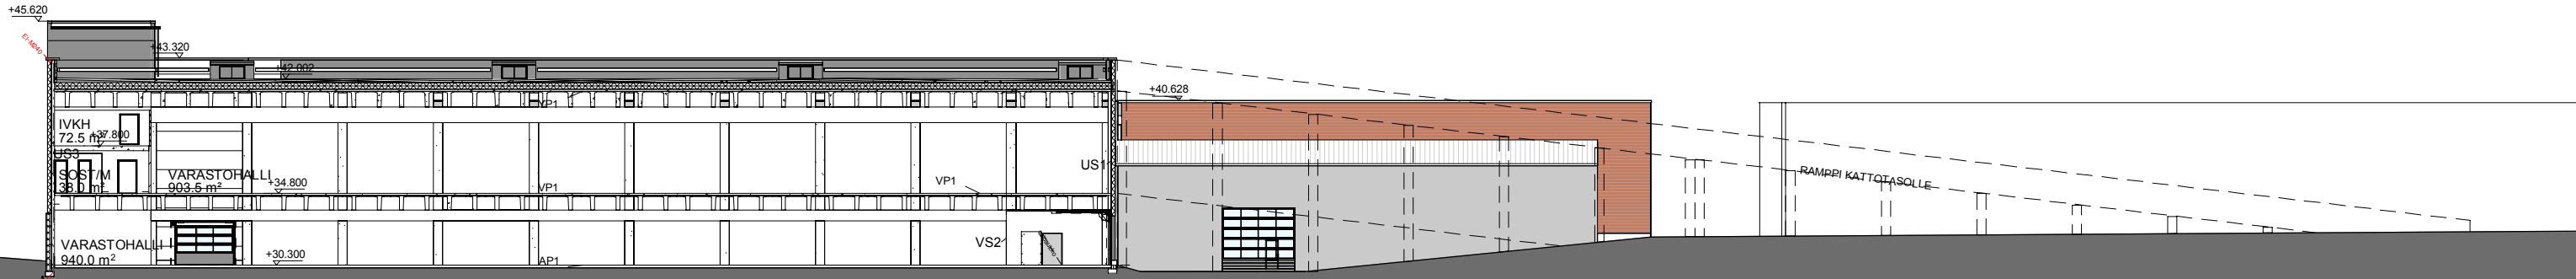





LEIKKAUS D-D 1/400

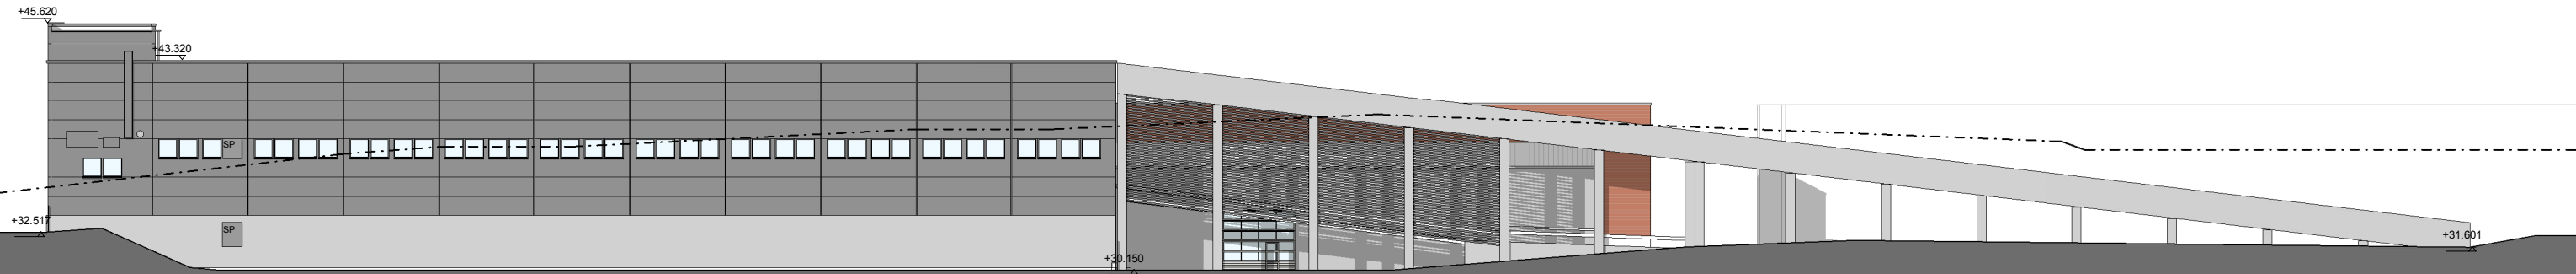


JULKISIVU LUOTEESEEN 1/400

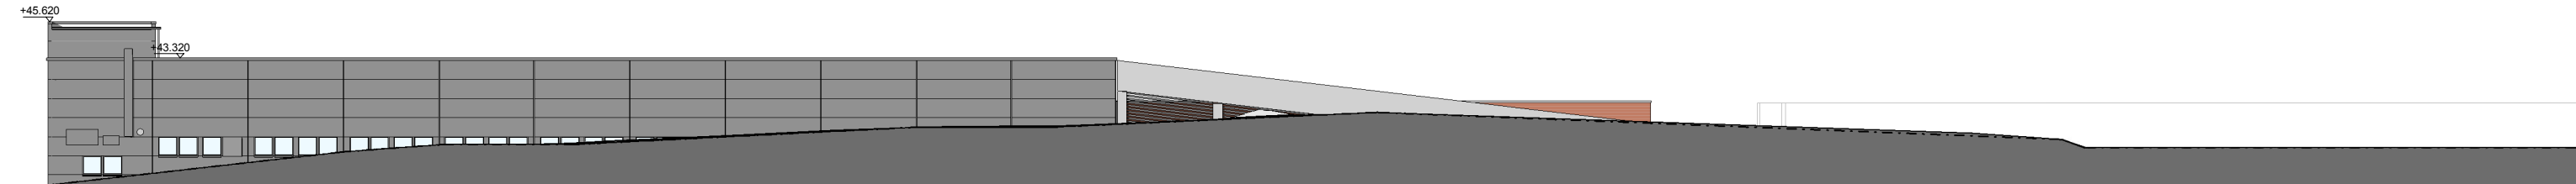


JULKISIVU LUOTEESEEN PETIKONMÄELTÄ 1/400

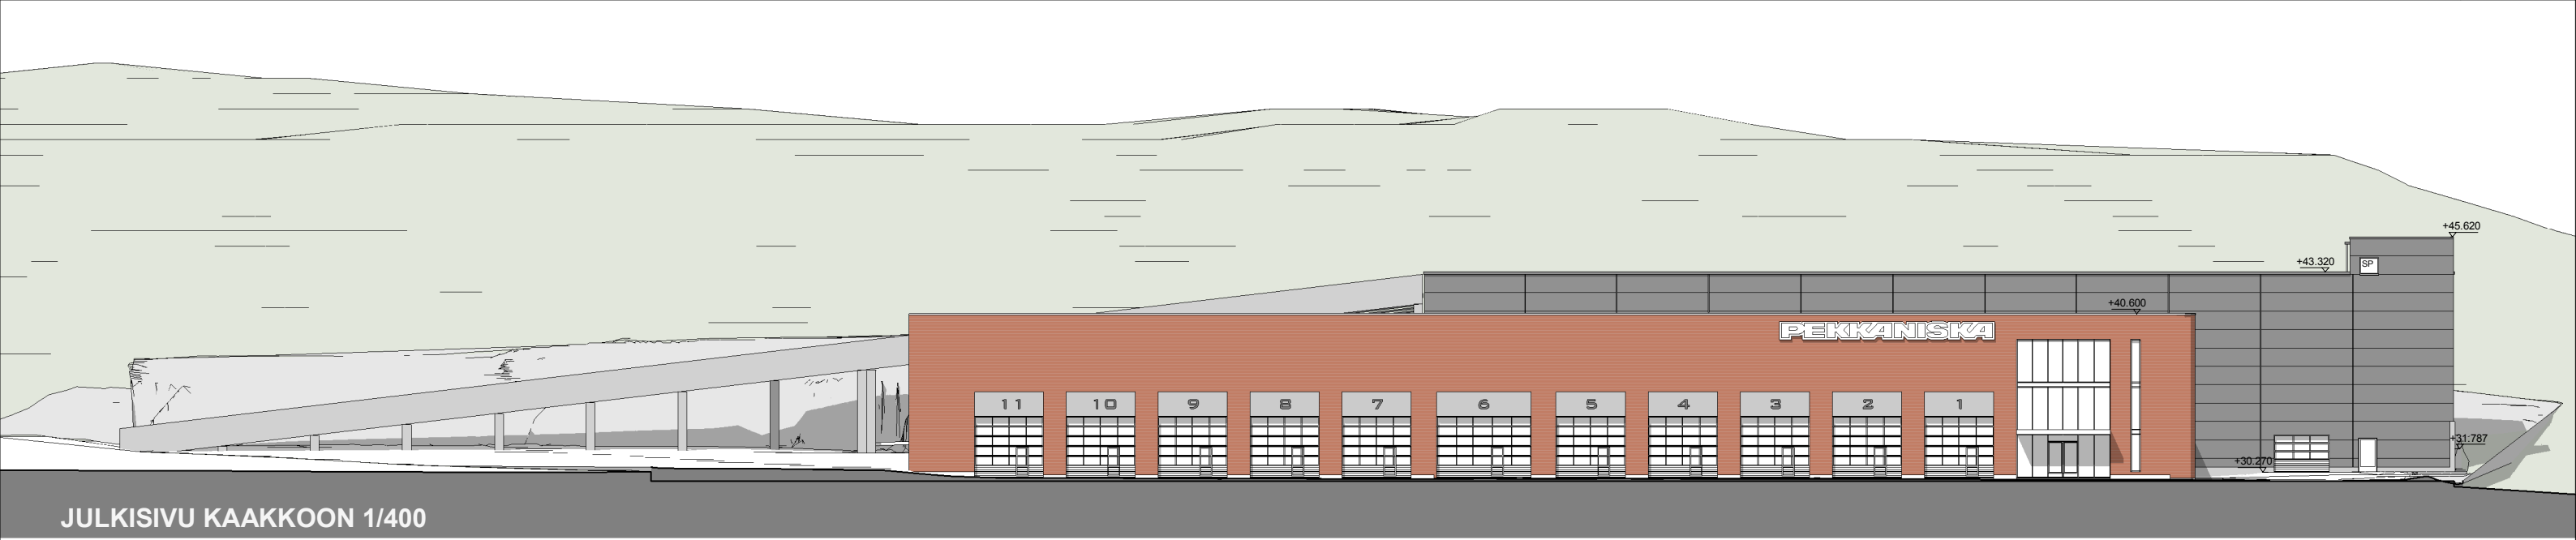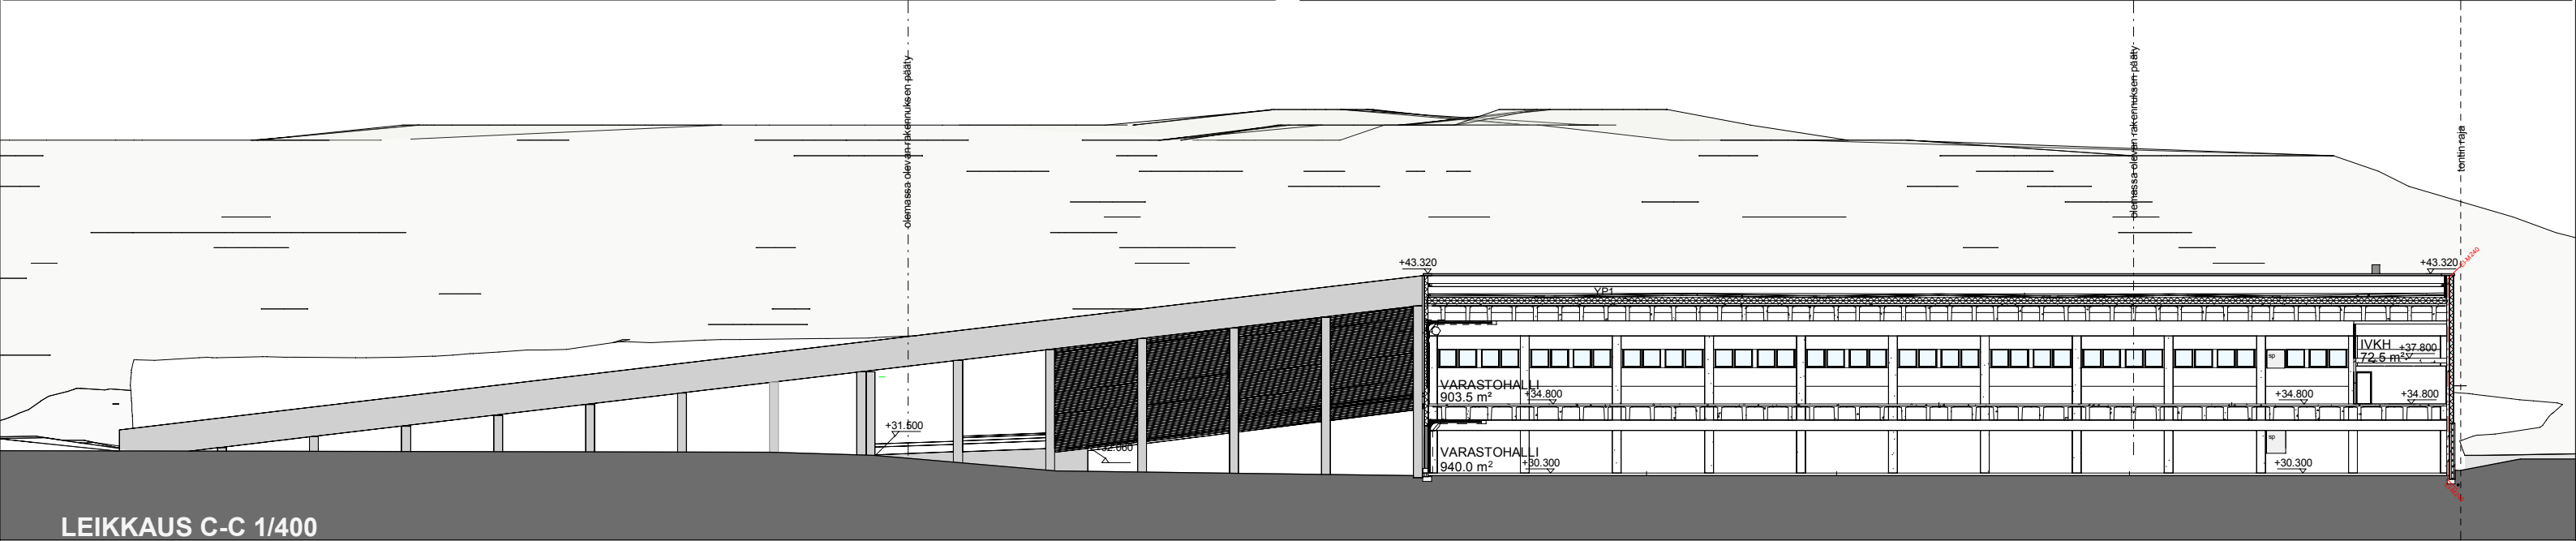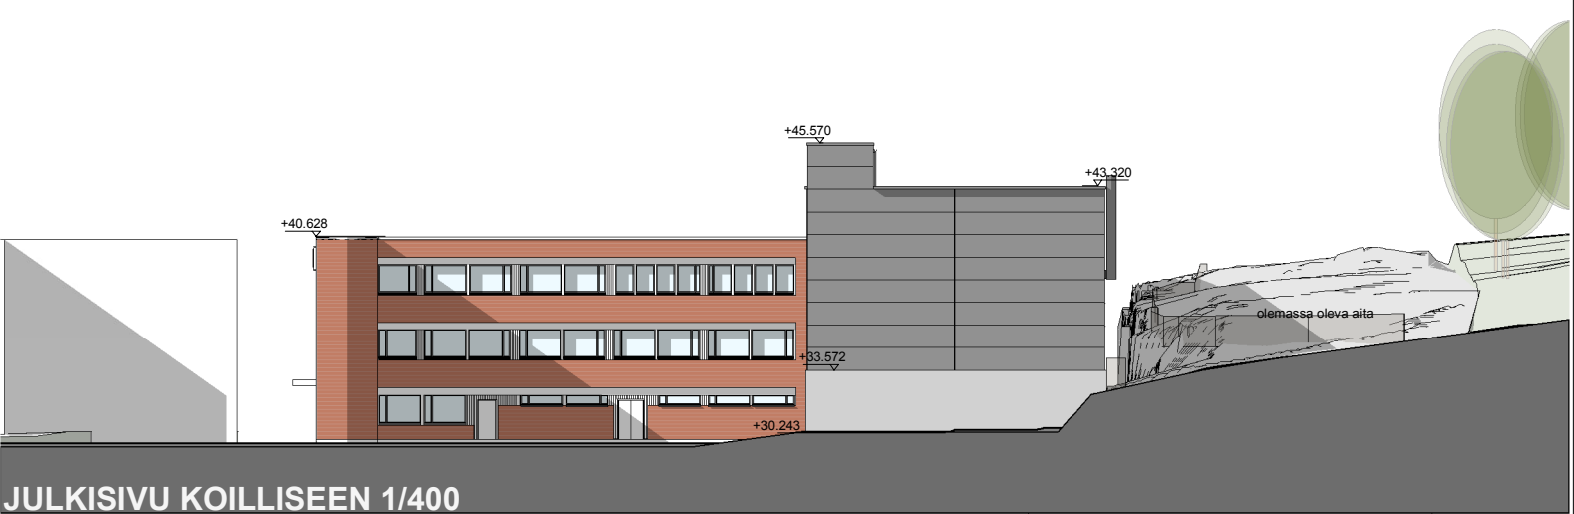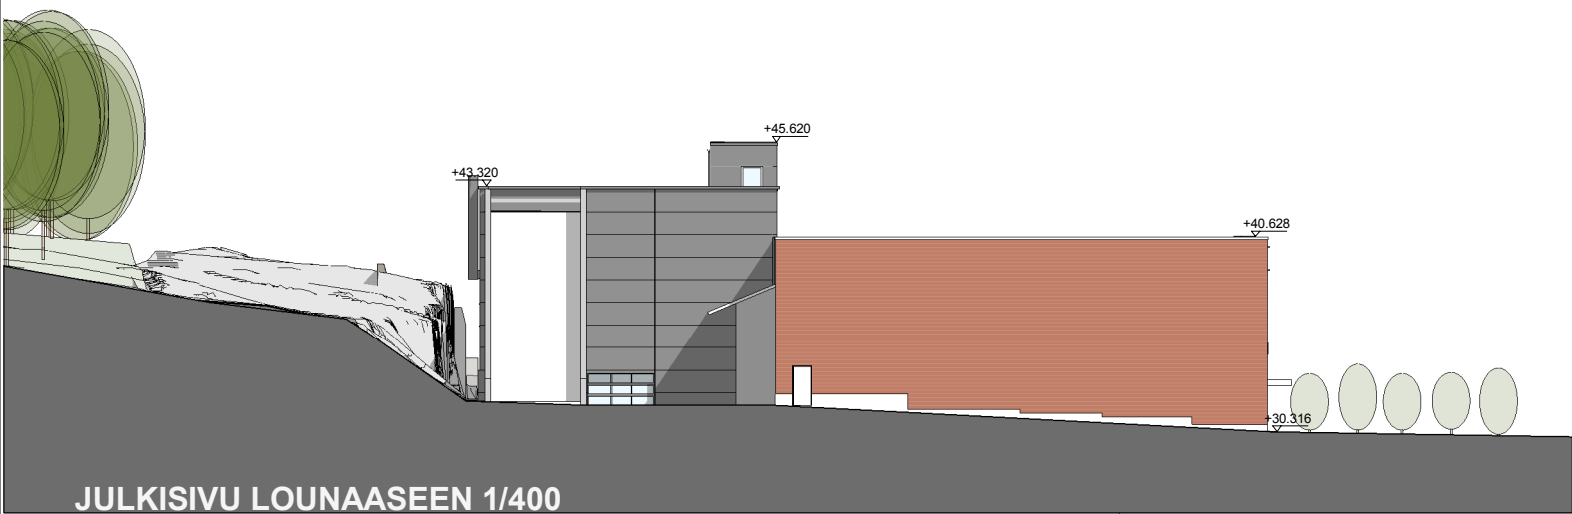


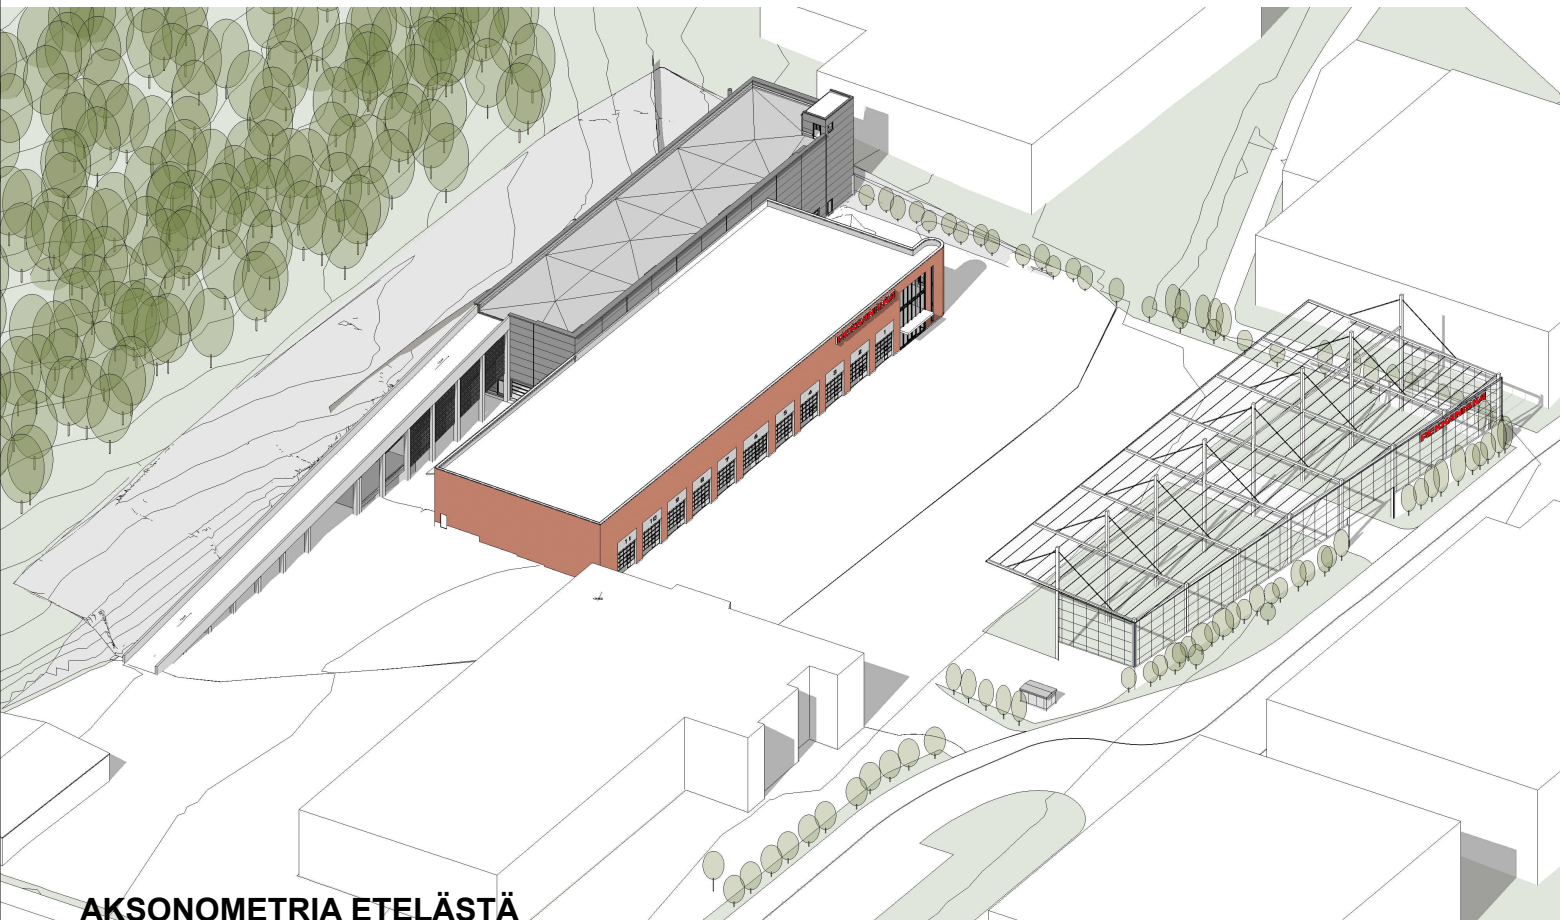


AKSONOMETRIA ETELÄSTÄ

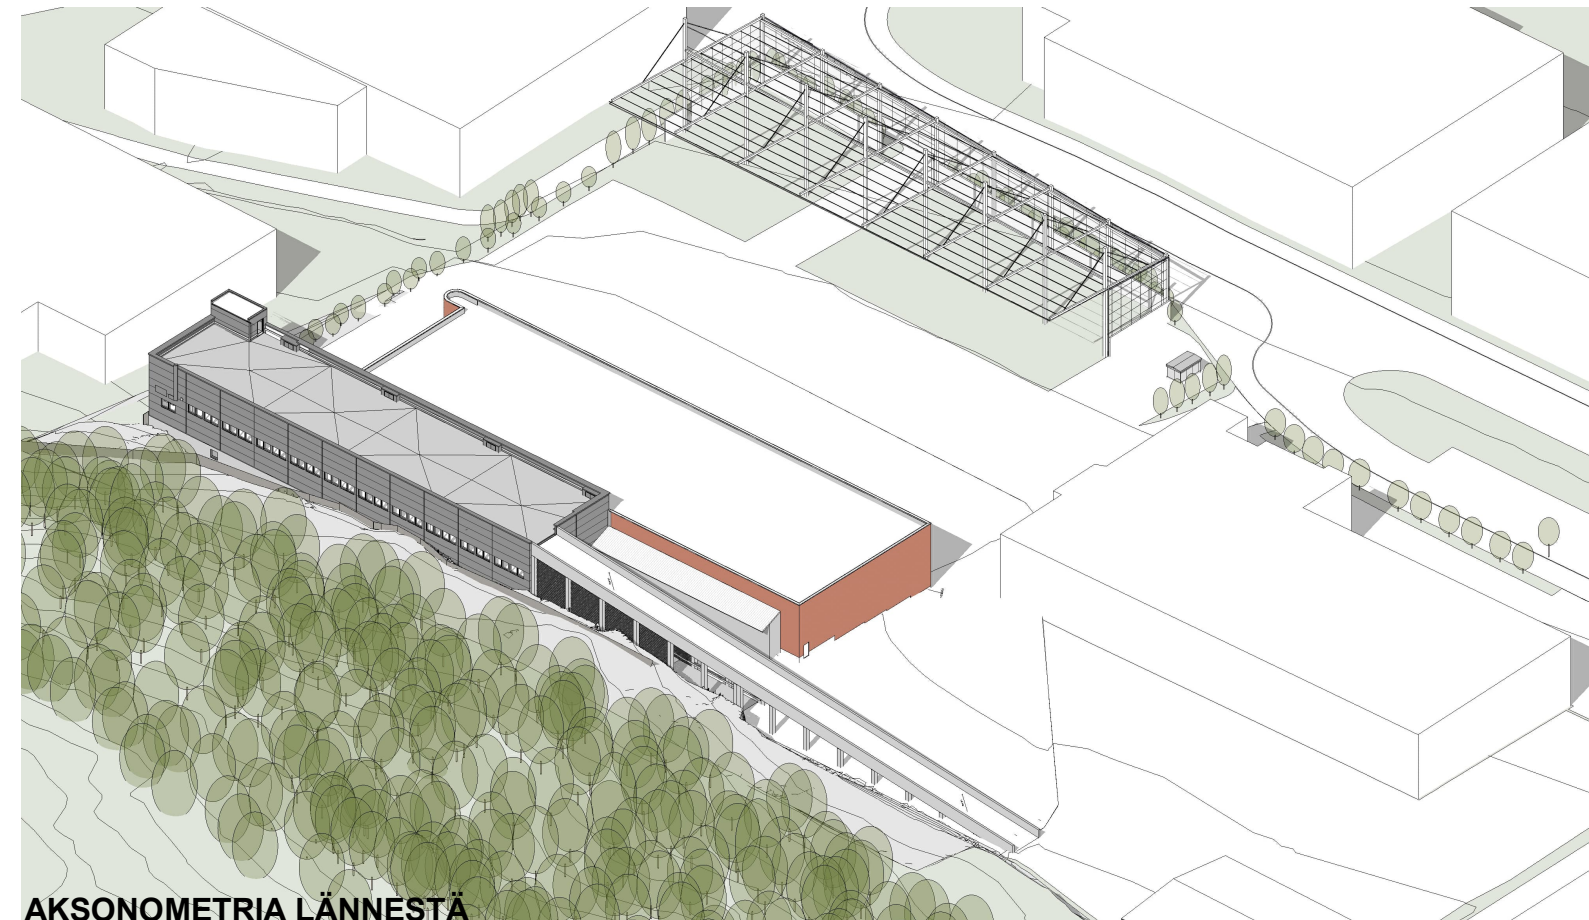

AKSONOMETRIA LÄNNESTÄ

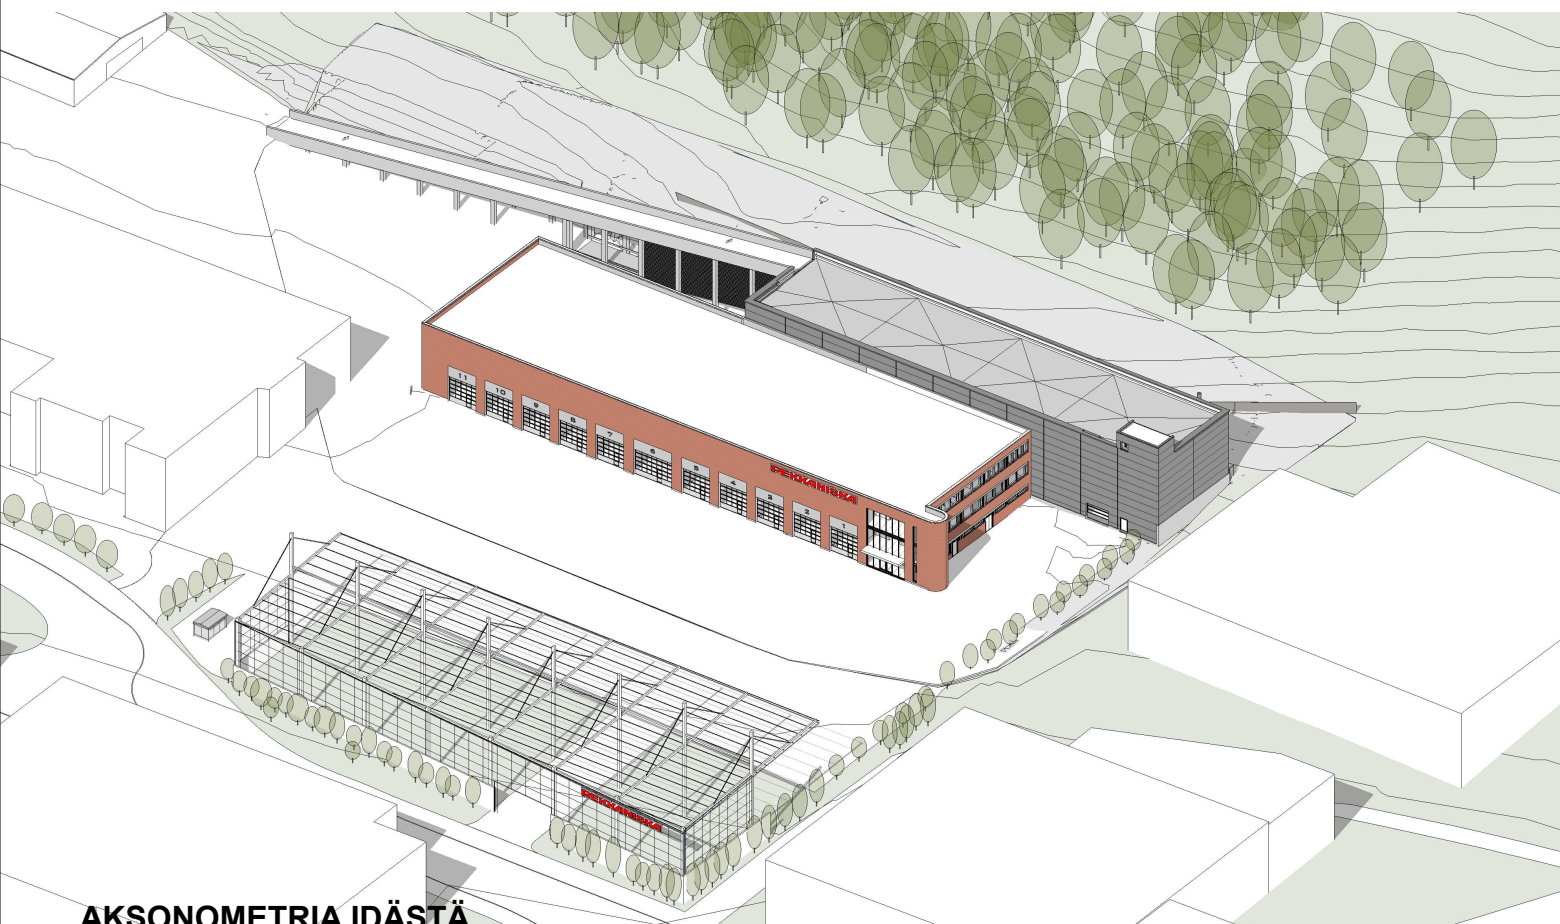

AKSONOMETRIA IDÄSTÄ

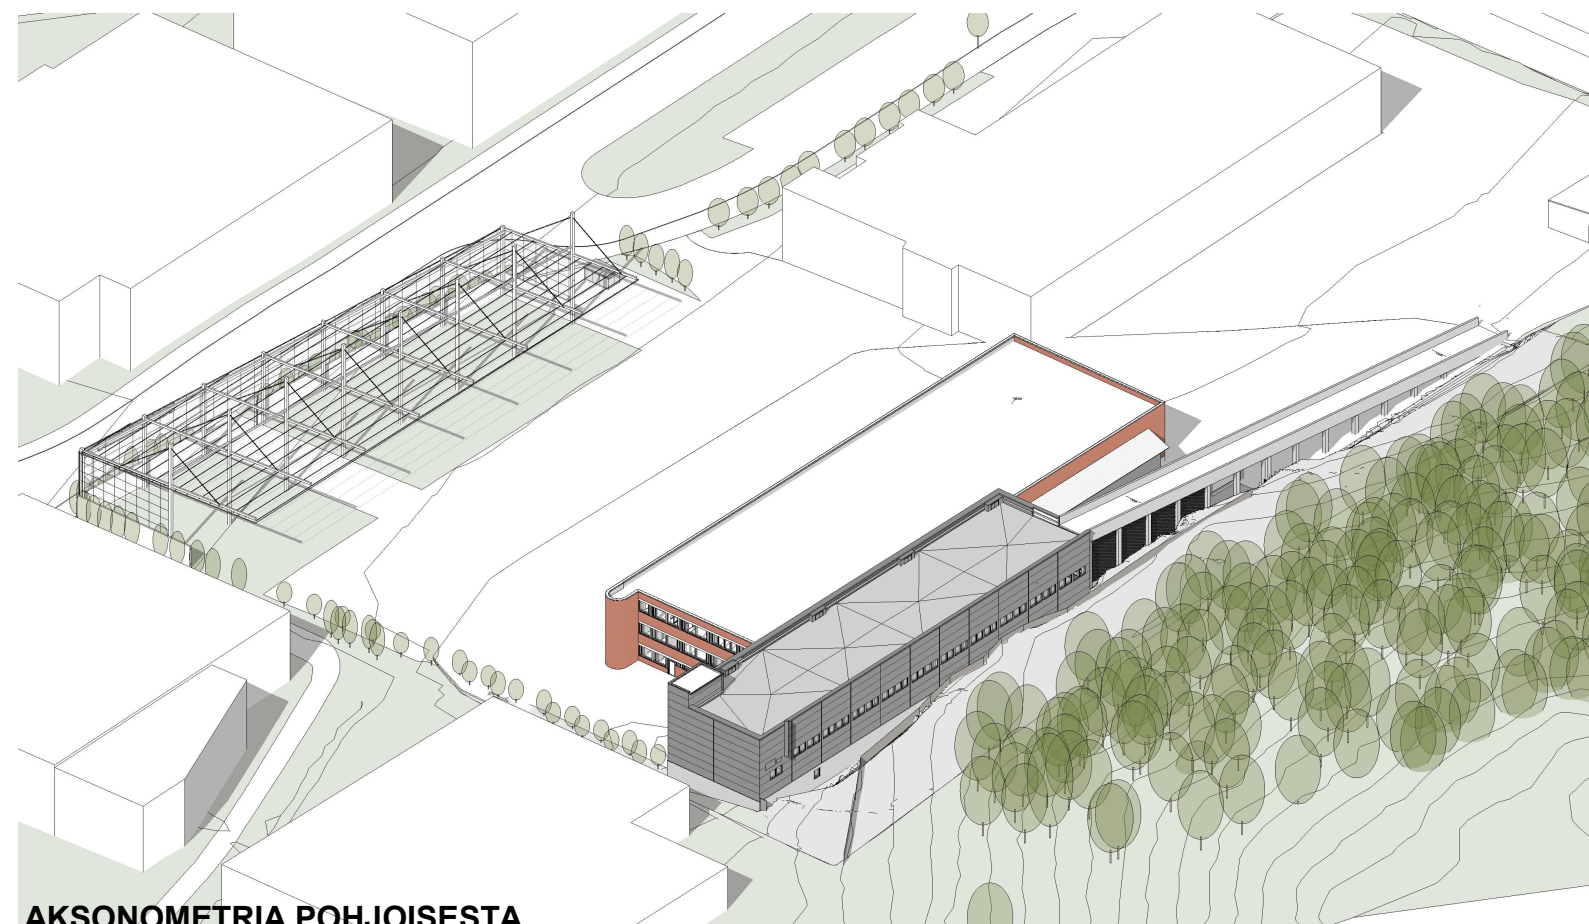

AKSONOMETRIA POHJOISESTA