


26.11.2024 13.47.14

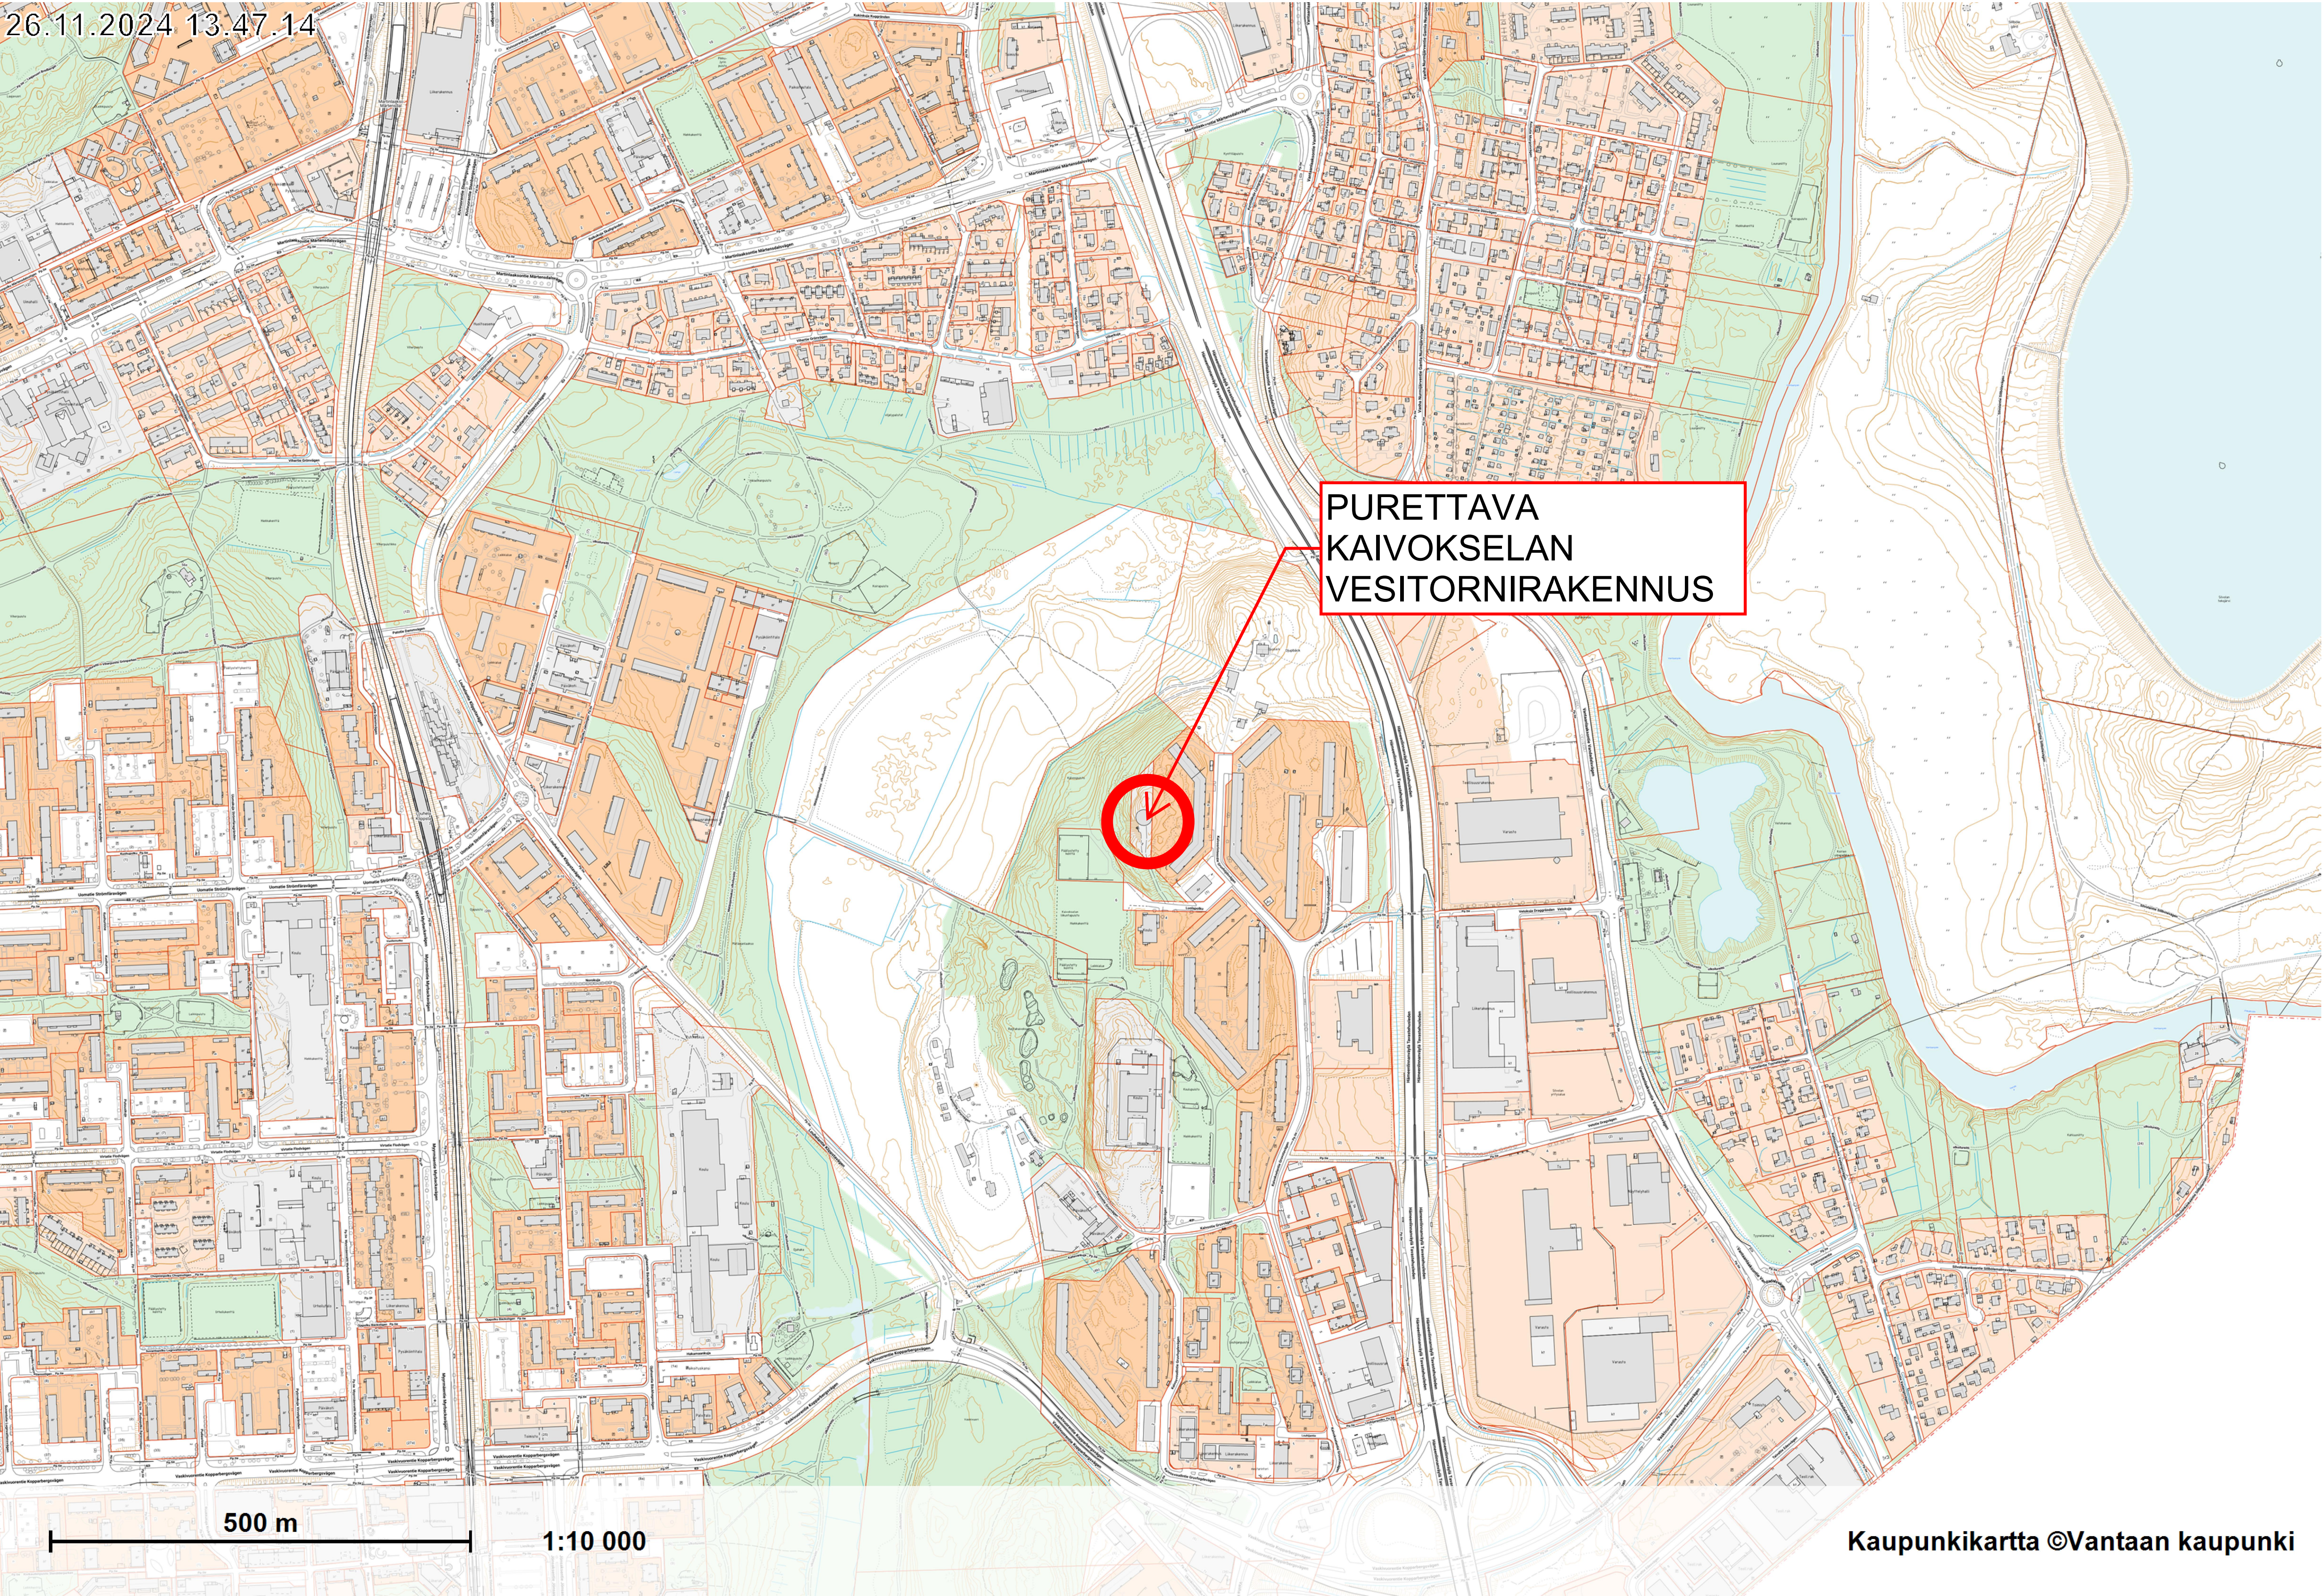


PURETTAVA
KAIVOKSELAN
VESITORNIRAKENNUS

500 m

1:10 000

Kaupunkikartta ©Vantaan kaupunki

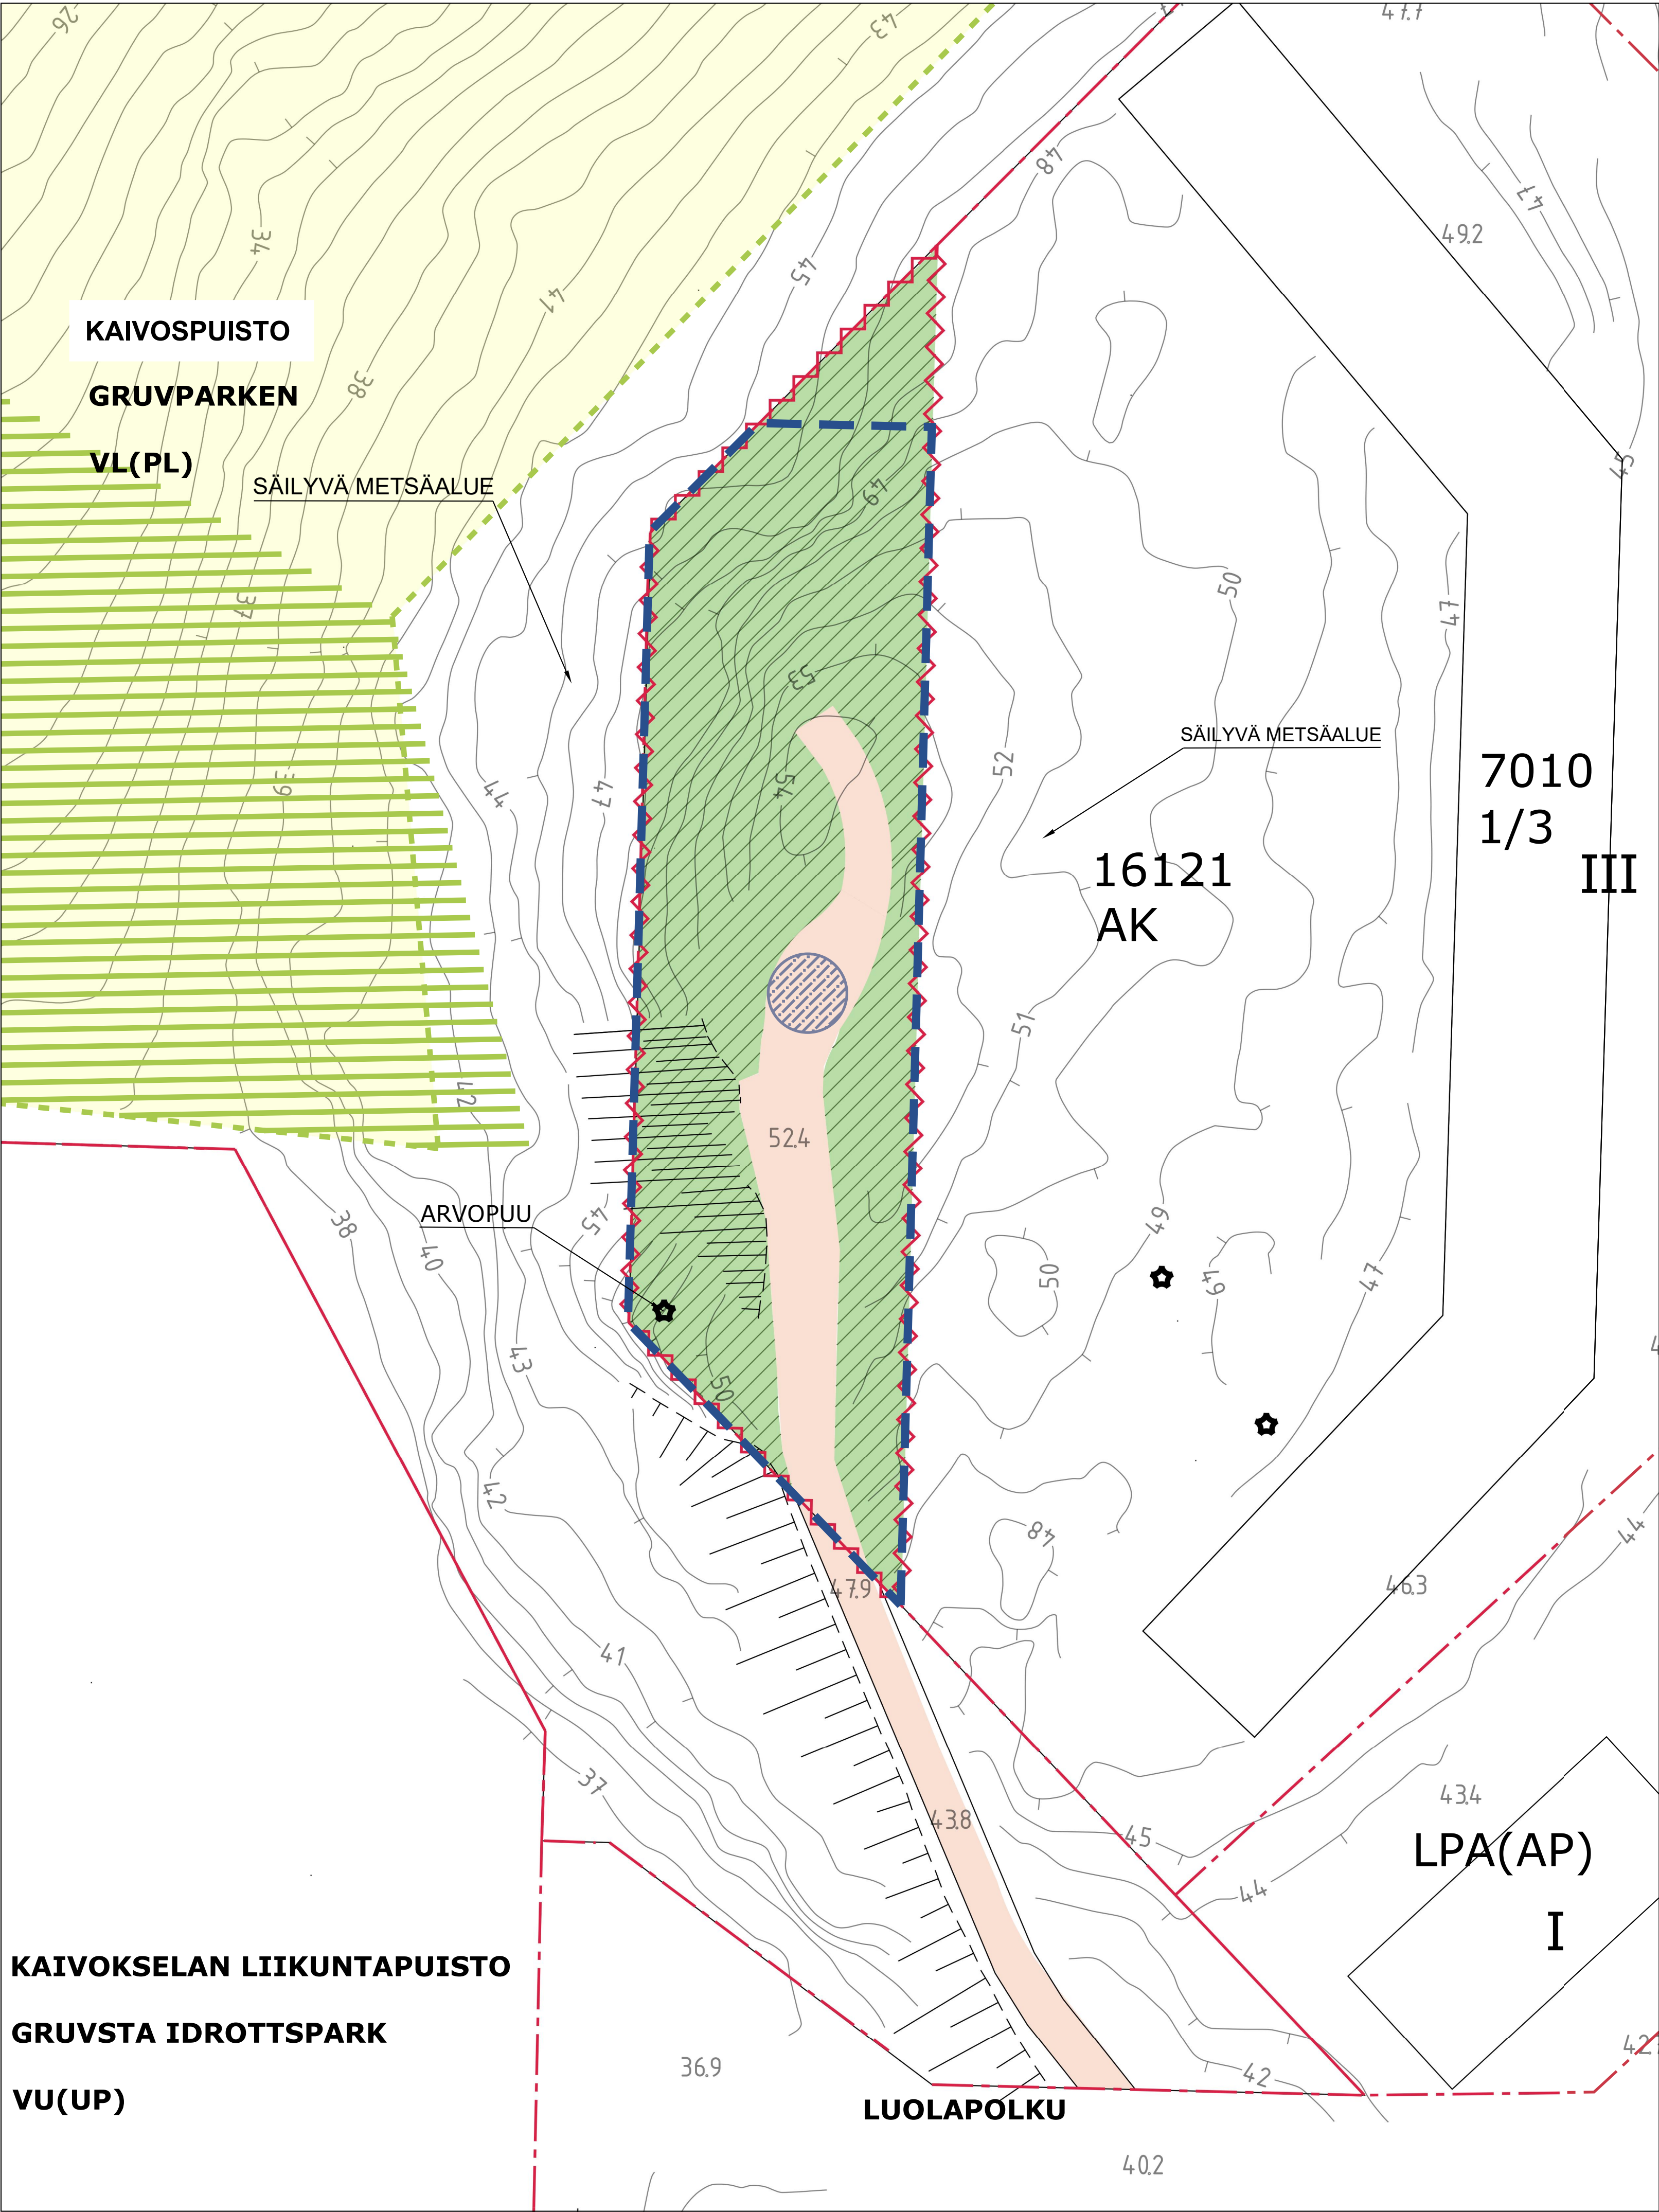

- KIINTEISTÖNRAJA
- VESITORNIN TONTIN ALUE
- TÄYTETTÄVÄ PURKUKUOPPA / -KAIVANTO (KIVITUHKAPINTA)
ALUE TASATAAN LIITTYMÄÄN YMPÄRÖIVÄN MAASTON KORKOON.
- LIITO-ORAVAN YDINALUE
- LIITO-ORAVAN ELINYMPÄRISTÖ
- ALUE, JOTA ON PURKU-URAKAN AJAKSI TASATTU JA JOLTA ON POISTETTU PUITA. (TASAUUS JA PUIDEN POISTO TEHDÄÄN VAIN SILLÄ LAAJUUDELLA KUIN PURKUTYÖN SUORITTAMISEN KANNALTA ON TARPEELLISTA.)
- ENNALLISTETTAVA ALUE
- TASAUSTA VARTEN LEVITETTY SUODATINKANGAS JA KIVIAINESKERROKSET POISTETAAN PURKU-URAKAN JÄLKEEN.

- KOHTIIN, JOISTA ON POISTETTU SUURIA PUITA (Ø > 10 CM), ISTUTETAAN UUDET METSÄMÄNNYN (PINUS SYLVESTRIS) TAIMET. ISTUTUKSESSA KÄYTETÄÄN 30-60 CM KOKOISIA ASTIATAIMIA, JOTKA KAIVETAAN PAIKALLA OLEVAAN KASVUALUSTAAN KÄSIN. KAIKKIEN TAIMIEN YMPÄRILLE LAITETAAN TAIMITASSU. ISTUTUSAIKA ON ELOKUUN LOPPUPUOLI.
- UUDEN POLUN POHJA
- PURKUVAIHEESSA KASATUT KIVIAINESKERROKSET SÄILYTETÄÄN ALUEELLA SUUNNITELLUN* KUNTOPORTAILLE JOHTAVAN POLUN POHJANA.

- POLUN TARKKA TASAUS JA KIVITUHKAN LEVITYS POLUN PINTAKERrokseen TEHDÄÄN VASTA MYÖHEMMIN OSANA KUNTOPORTAIDEN JA POLUN TOTEUTUSTA. POLUN PINTA TASATAAN SILLOIN MATALIMPAAN MAHDOLLISEEN KORKOON MAASTONMUODOT HUOMIOIDEN. LOPULLINEN SORAKERROKSEN PAKSUUS VAIhtelee SIIS ALLA OLEVAN KALLION KORON MUKAAN.

* KAIVOKSELAN LIIKUNTAPUISTO, KAIVOSPUISTO, MÄTÄOJANLAAKSON ULKOILUREITTI: KENTÄN KUNTOPORTAIDEN JA REITTIIEN YLEISSUUNNITELMA, 2024.

K.osa/Kylä 16.	Korttel/Tila 92-419-1-183	Tontti/Rno	Viranomaisten merkintöjä	
Rakennustoimenpide PURKU		Piirustustajaj RAKENNE	Juokseva no	
Rakennuskohteen nimi ja osoite HSY Kaivokselan vesitorni Luolapolku 5 01610 VANTAA		Piirustuksen sisältö MAISEMOINTISUUNNITELMA	Mittakaava 1:500	
RAMBOLL		Suunn.alaj MAS	Työnumero 1510086592	Tiedosto
Suunnittelija (suunnittelija, allekirj.) Anni Westrup/Bhavna Mishra		Piirustuksen R+++X002-001	Muutos	
		Piirt. BhaM	Tark. EsHu	Päiväys 23.1.2025



PURETTAVA
KAIVOKSELAN
VESITORNIRAKENNUS

KAIVOKSELAN VESITORNI VALOKUVAT



Kuva 1. Vesitorni



Kuva 2. Vesitornin runko



Kuva 3. Kierreportaat tasolle



Kuva 4. Laitteisto




Kuva 5. Vesitornin säiliön kattorakenne



Kuva 6. Laitetilan lattia rakenne



Kuva 7. Laitetila

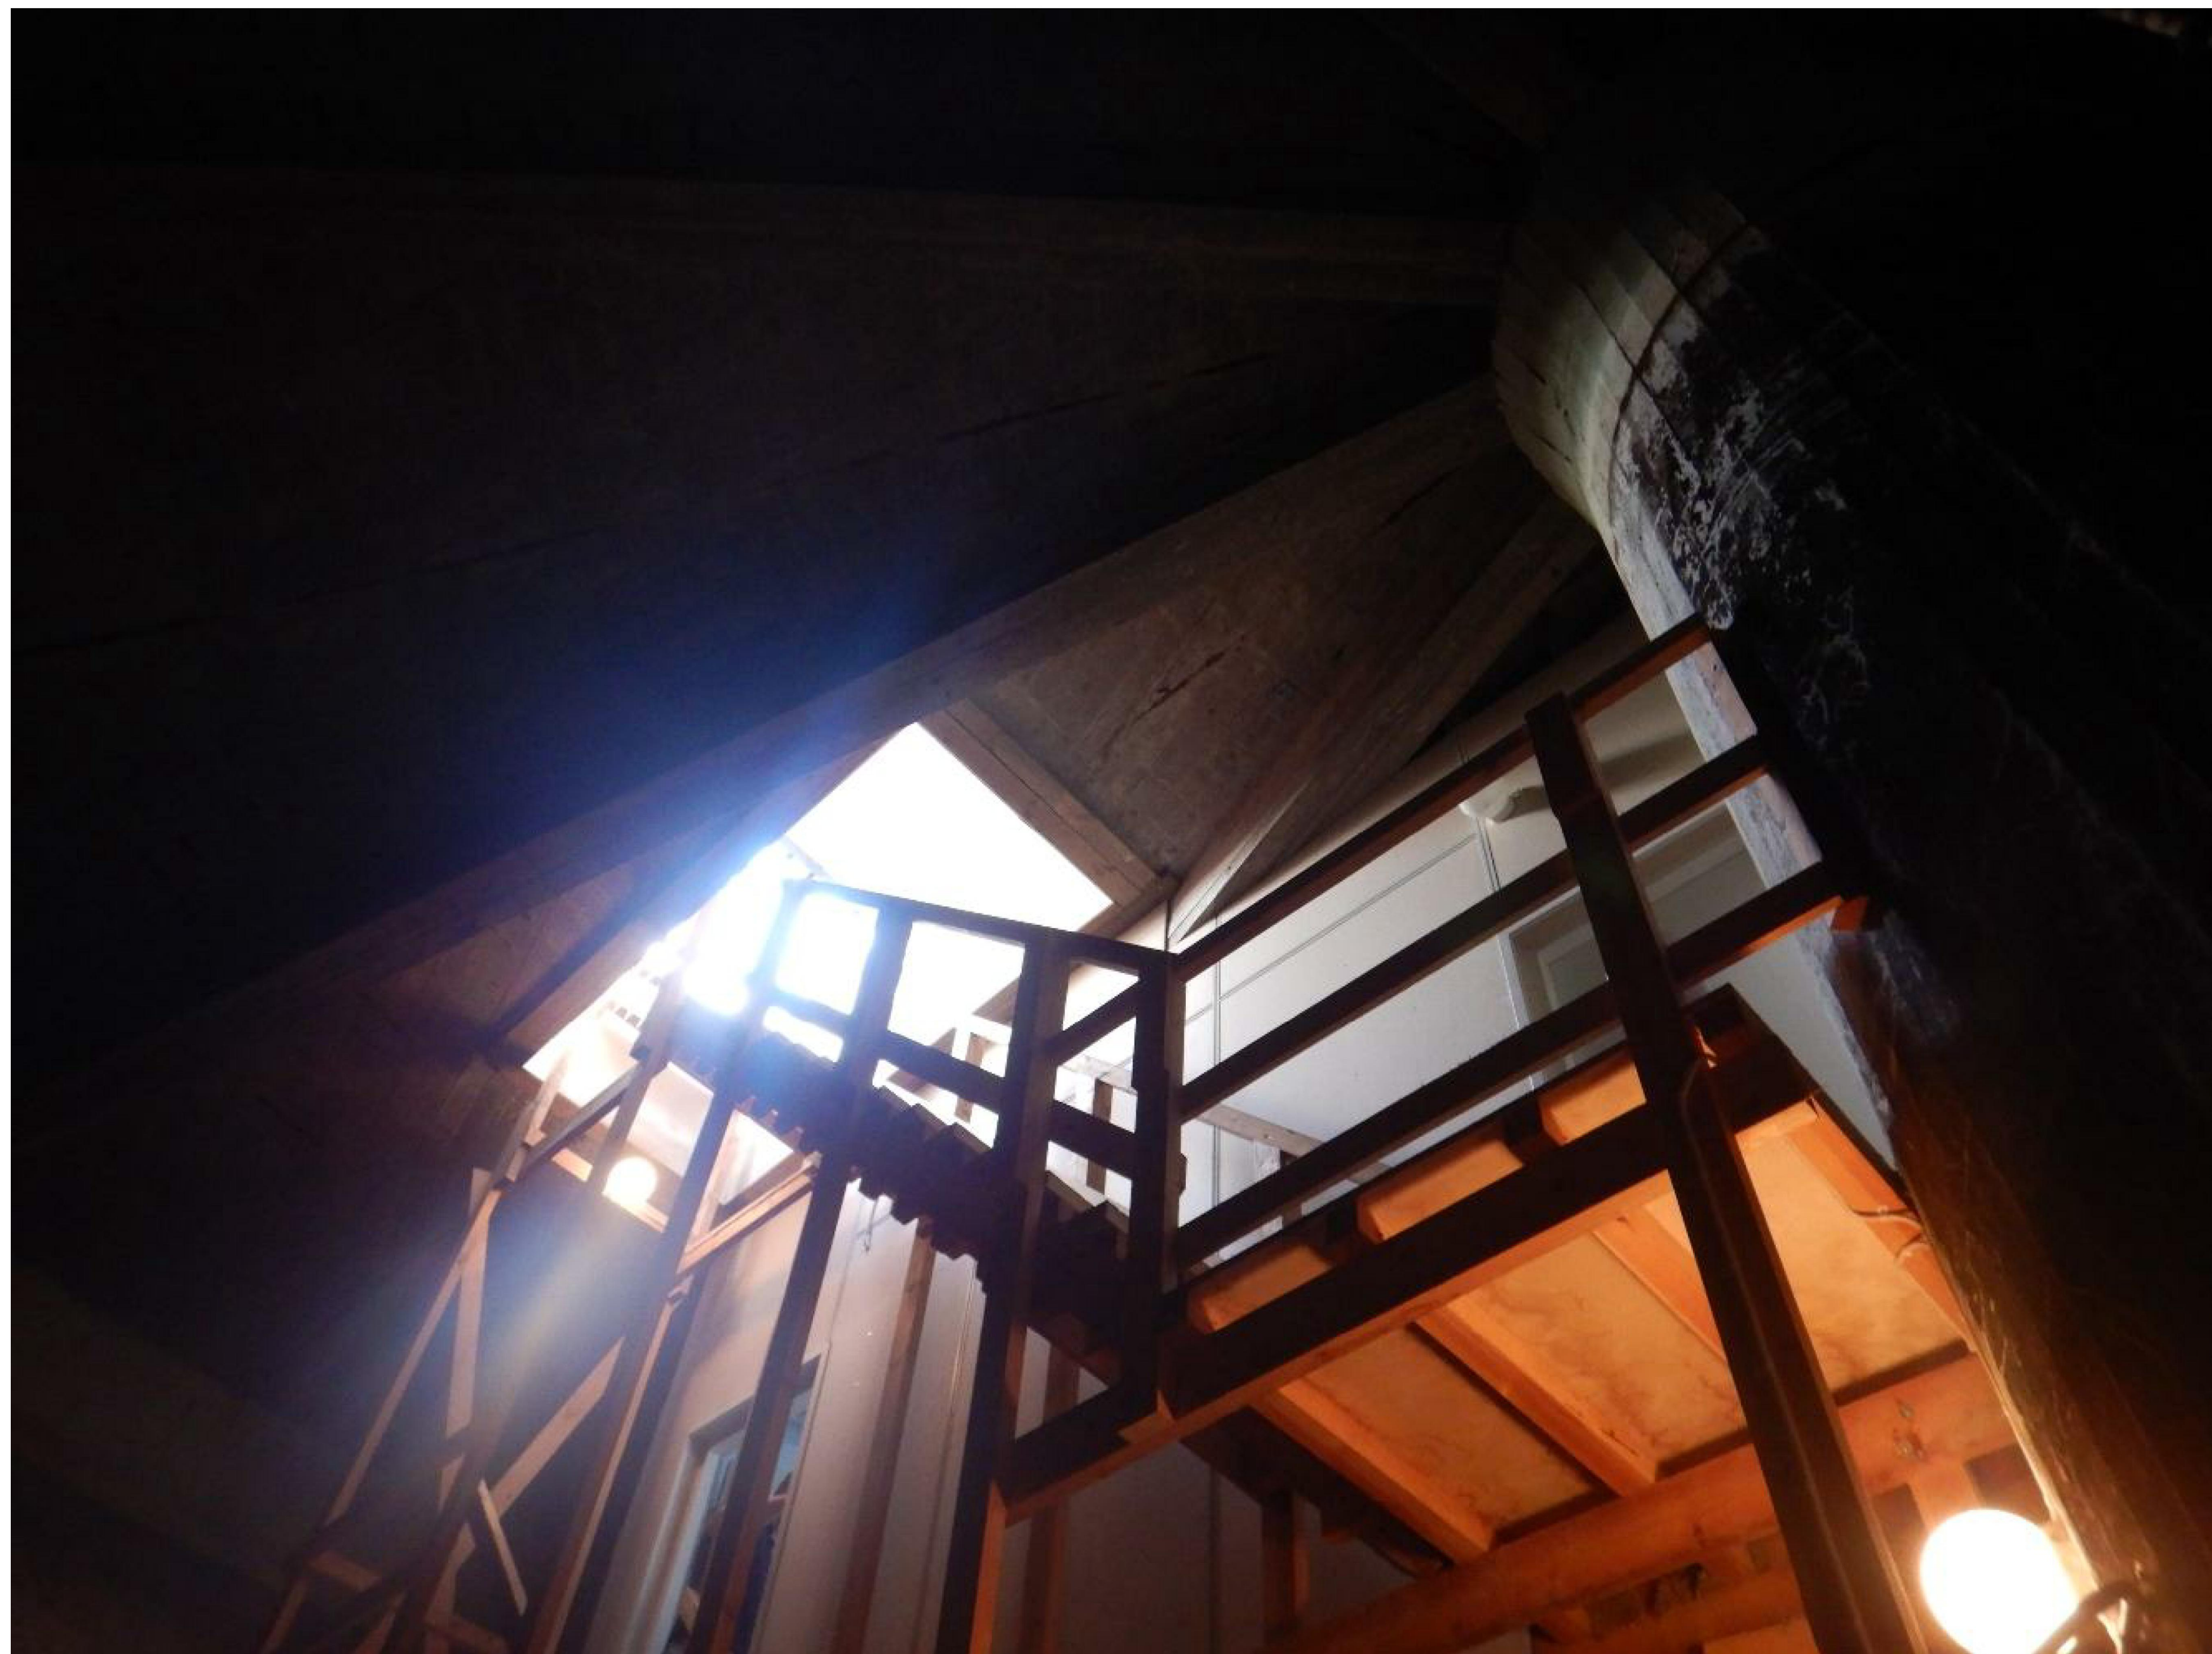

Kuva 8. Kulku vesitornin kannelle



Kuva 9. Vesitornin vesikattorakenteita



Kuva 10. Sääseman kupoli



Kuva 11. Sääaseman sisätilat



Kuva 12. Sääaseman kupolirakenne sisäpuolelta



Kuva 13. Vesitornia ympäröivä maasto



Kuva 14. Betonirakennelma tontilla