




HAKAMÄENKUJA 13 VANTAA

SIJAINNAPIIRROS 1/5000
Olli Hatvala, arkkitehti

11.08.2025


PALOLUOKKA P0
PALOVAARALLISUUSLUOKKA 1.
SUOJAUSTASO: ALKUSAMMUTUSKALUSTO: KÄSISAMMUTTIMET JA PIKAPALOPOSTIT.
POISTUMISTIE OPASETAAN MÄÄRÄYSTEN
MUKAISILLA TURVA- JA MERKKIVALOILLA.

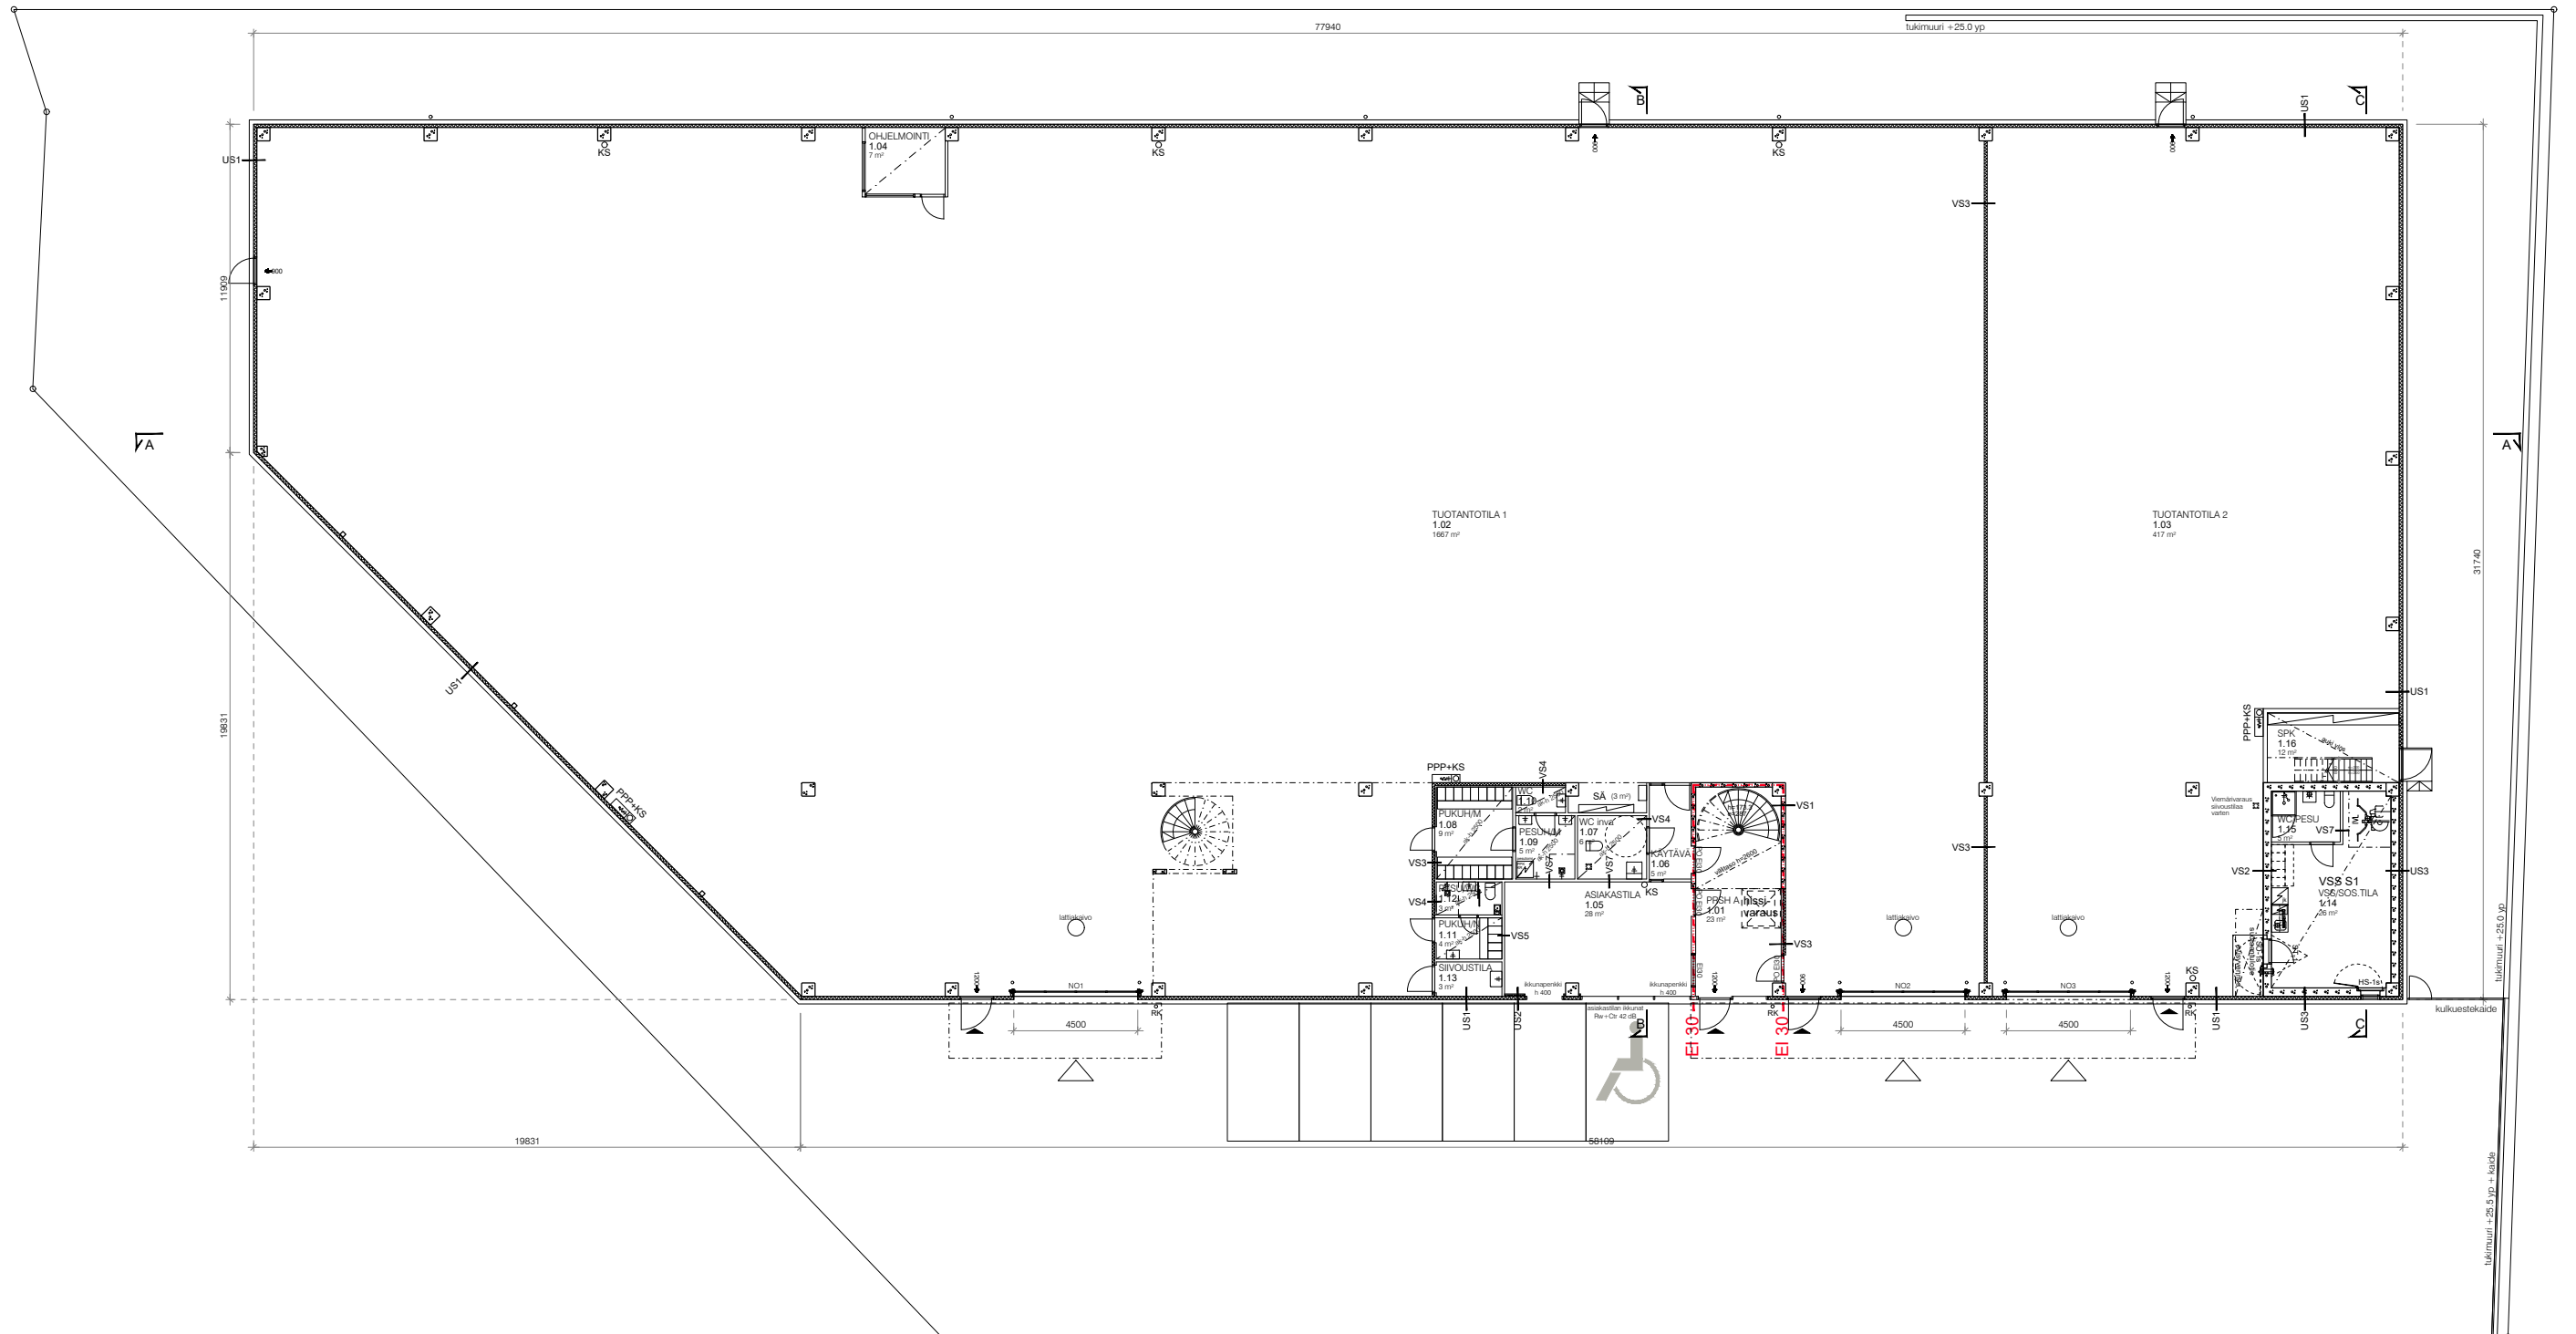[illegible]

N2000 korkeusjärjestelmä.
ETRS-GK25 tasokoordinaatio.

PALOLUOKKA P0
PALOVAARALLISUUSLUOKKA 1.
SUOJAUSTASO: ALKUSAMMUTUSKALUSTO: KÄSISAMMUTTIMET JA PIKAPALOPOSTIT.

POISTUMISTIE OPASTETAAN MÄÄRÄYSTEN
MUKAISILLA TURVA- JA MERKKIVALOILLA.

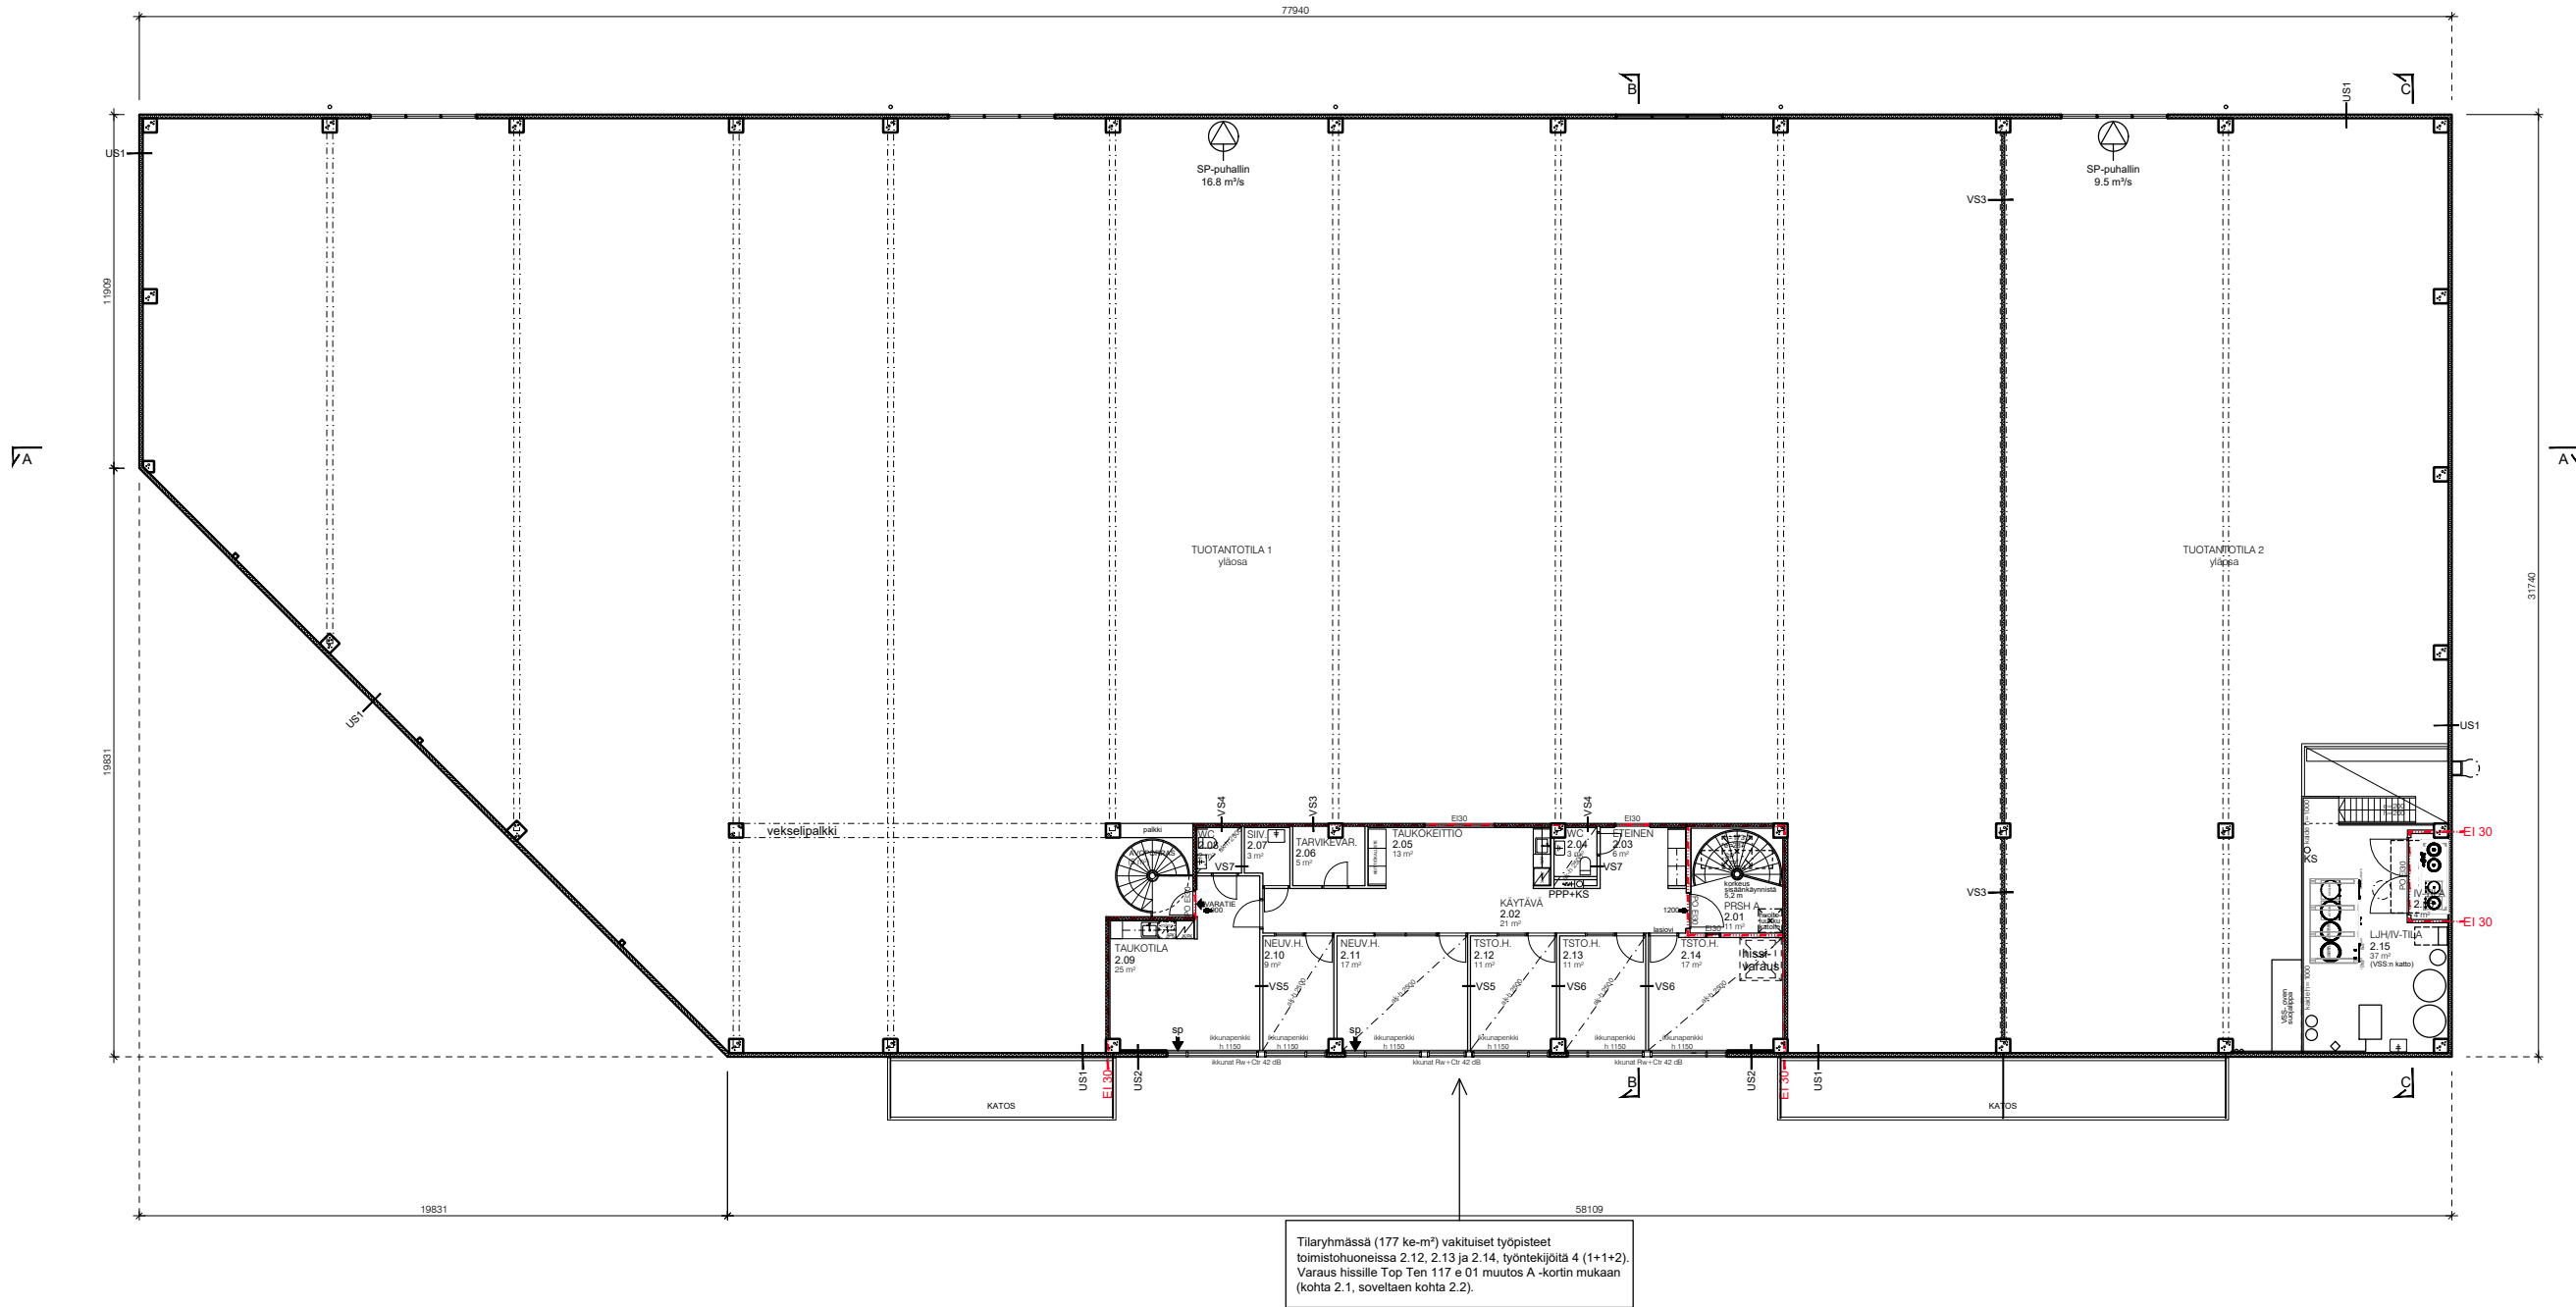


kivikodi 92-68-176-5		varonumeron merkitys	
Uudisrakennus	Pääpiirustus	1	1
Tuotantorakennus Hakamäenkuja 13		Pohjapiirustus	1:100
Hakamäenkuja 13		2. kerros	
00150 VANTAA			
suunnittelija	arkkitehti	työsuunnitelma	työsuunnitelma
Olli Hatvala, arkkitehti			
Karhuksentie 54 A 1	00780 Helsinki		
Helsinki	11.08.2025	ARK	3

N2000 korkeusjärjestelmä.
ETRS-GK25 tasokoordinaatio.


PALOLUOKKA P0
PALOVAARALLISUUSLUOKKA 1.
SUOJAUSTASO: ALKUSAMMUTUSKALUSTO: KÄSISAMMUTTIMET JA PIKAPALOPOSTIT.

POISTUMISTIE OPASTETAAN MÄÄRÄYSTEN
MUKAISILLA TURVA- JA MERKKIVALOILLA.

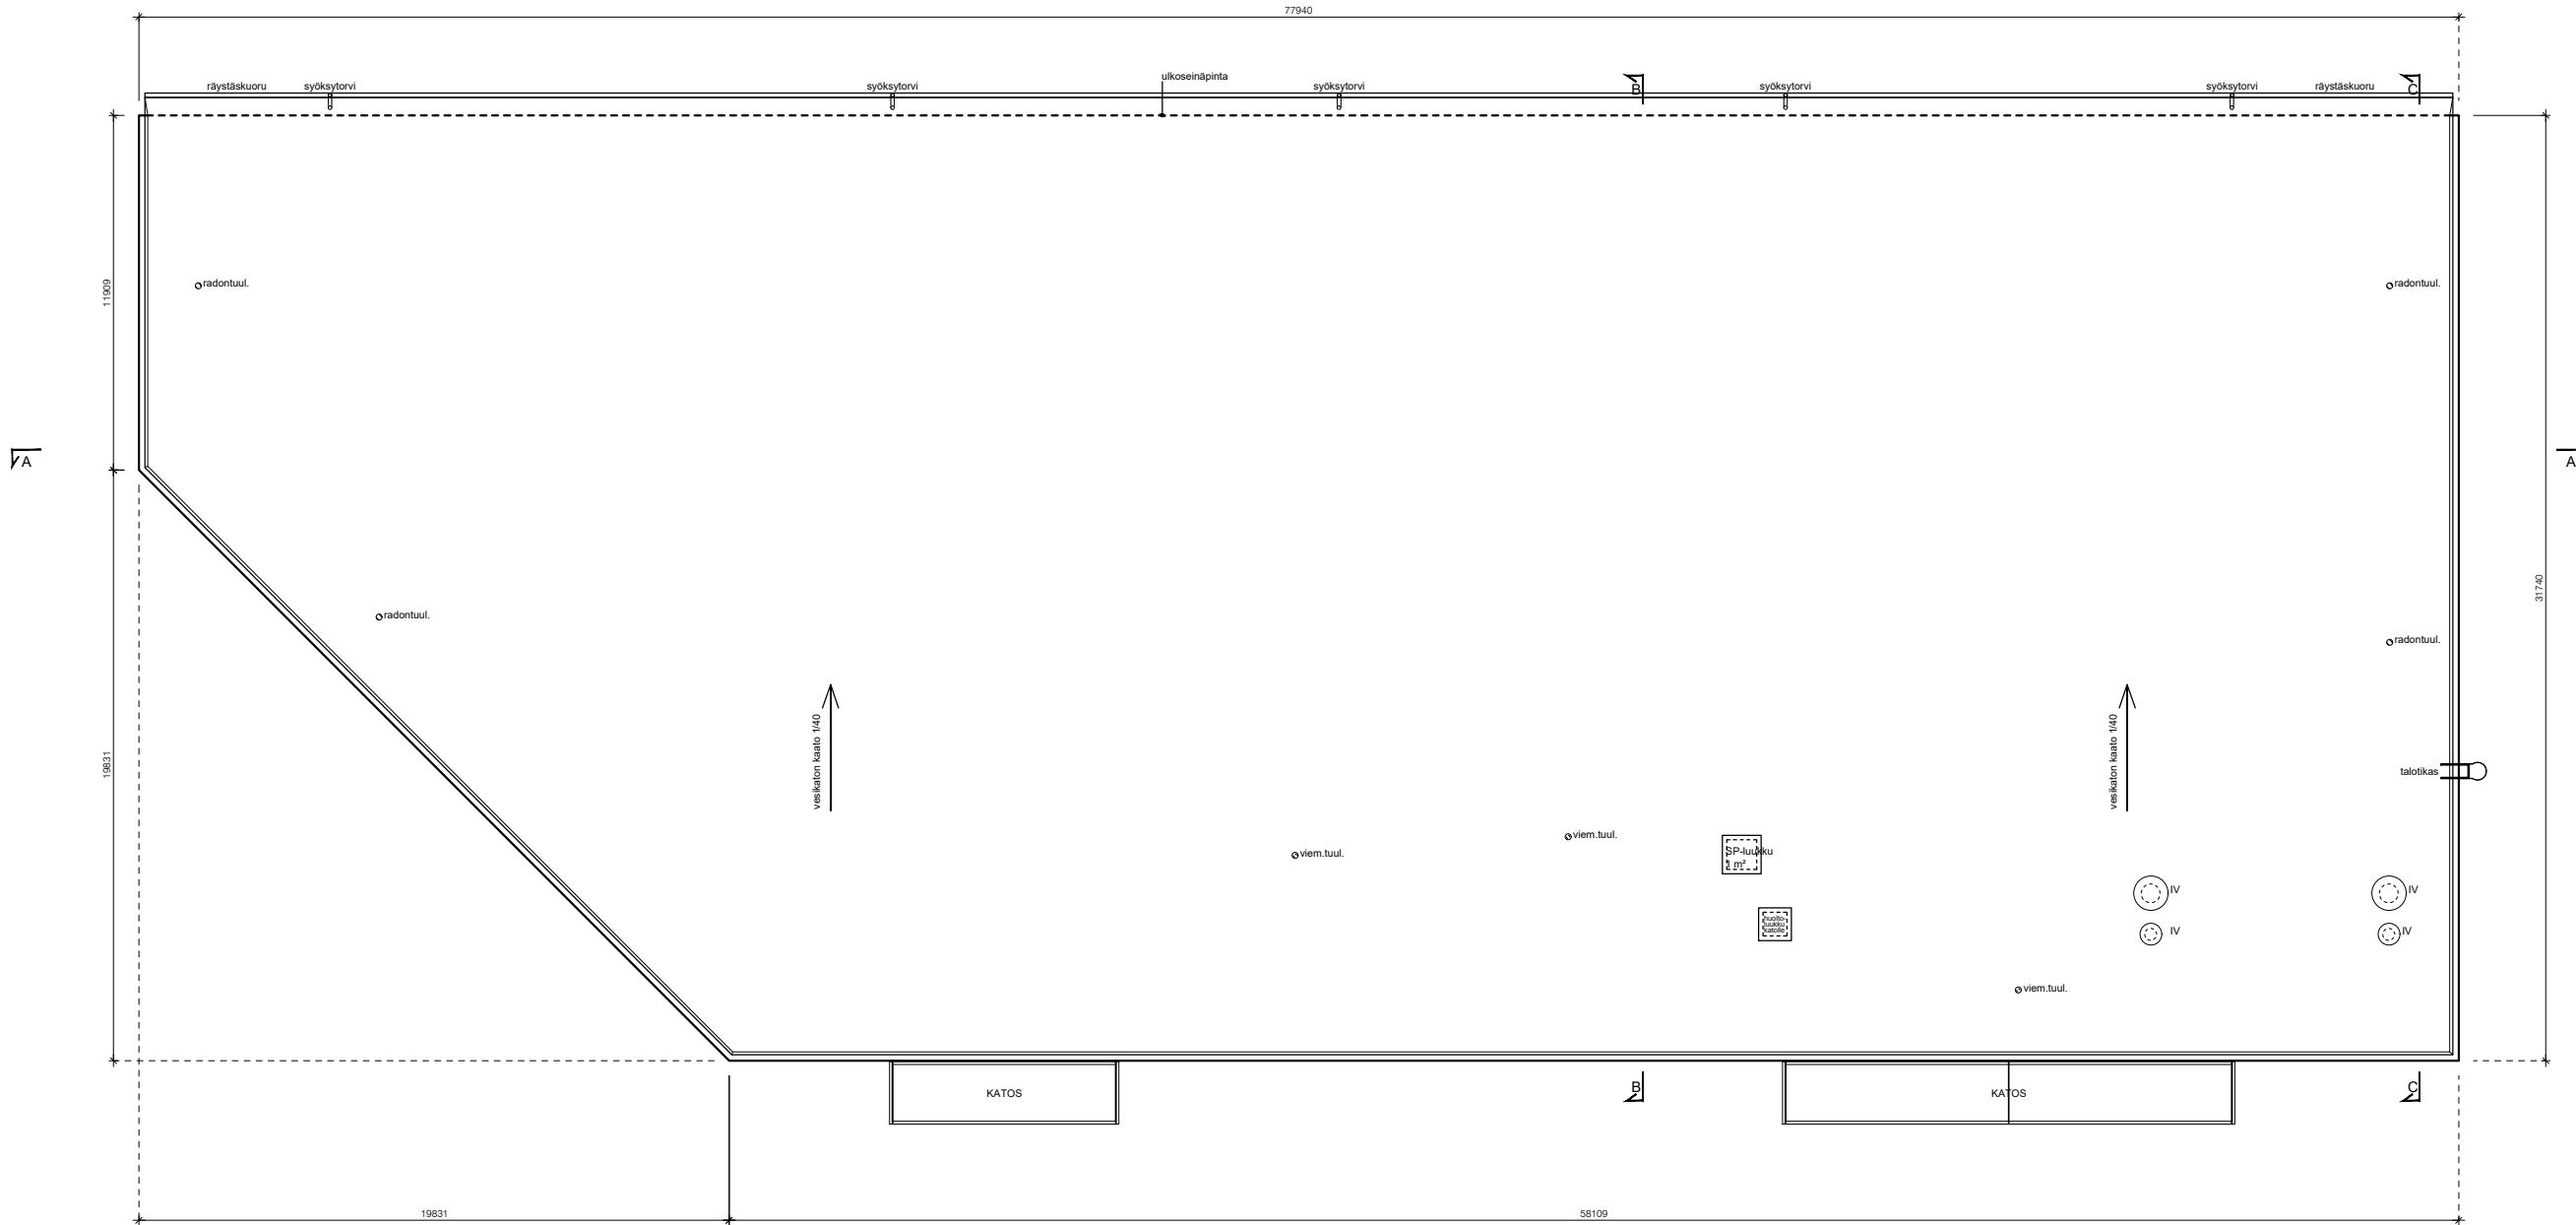


92-68-176-5		
Uudisrakennus	Pääpiirustus	1
Tuotantorakennus Hakamäenkuja 13	Pohjapiirustus	1:100
Hakamäenkuja 13	Vesikatto	
00150 VANTAA		
Olli Hatvala, arkkitehti		
Karhusuontie 54 A 1 00780 Helsinki		
Helsinki 11.08.2025	ARK	4
p:0035818242 email: olli.hatvala@ark.fi		

LEIKKAUS A-A

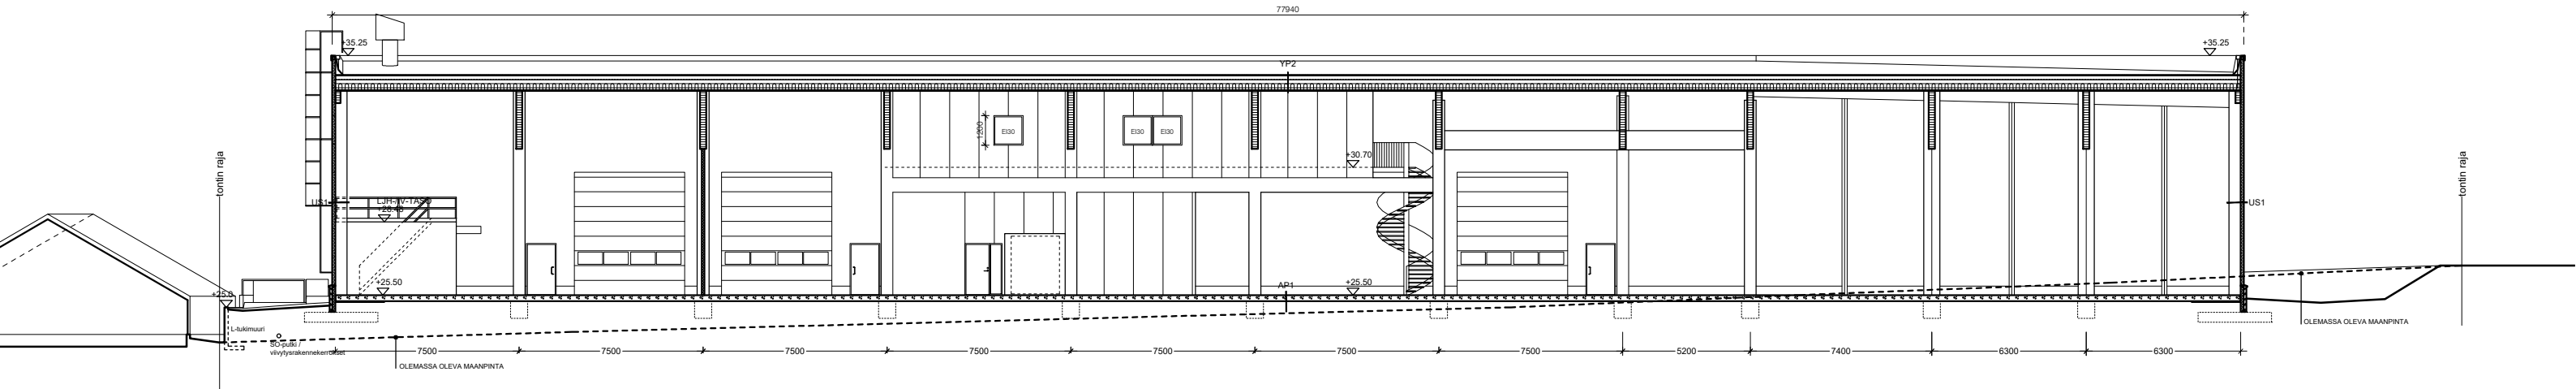


RAKENNETYYYPIT RAKENNESUUNNITELMAN MUKAAN:
piirustus ARK 7 (RAK 2515 001)

LEIKKAUS B-B

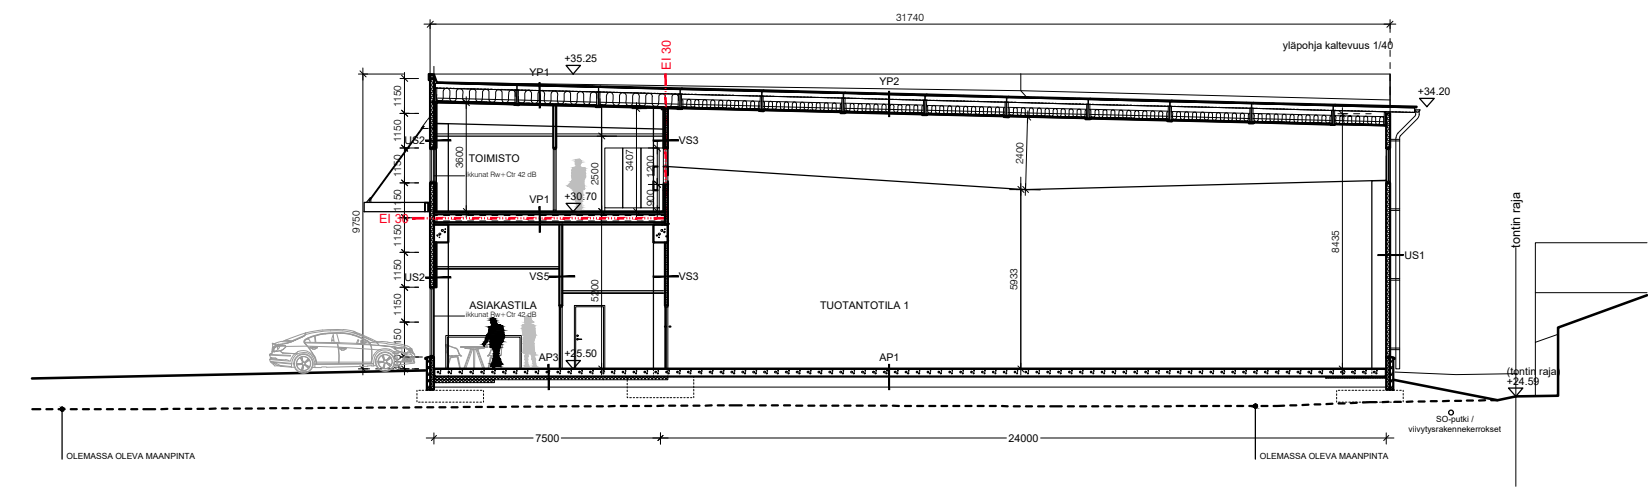



LEIKKAUS C-C

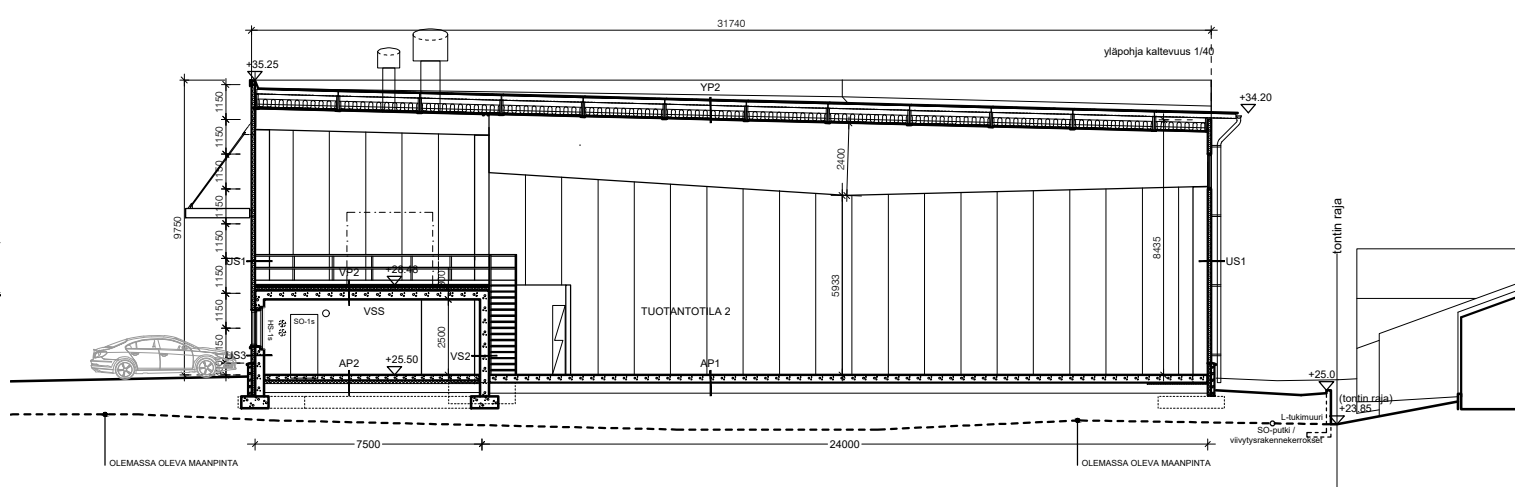

N2000 korkeusjärjestelmä.
ETRS-GK25 tasokoordinaatisto.

PALOLUOKKA P0
PALOVAARALLISUUSLUOKKA 1.
SUOJAUSTASO: ALKUSAMMUTUSKALUSTO: KÄSISAMMUTTIMET JA PIKAPALOPOSTIT.
POISTUMISTIE OPASTETAAN MÄÄRÄYSTEN
MUKAISILLA TURVA- JA MERKKIVALOILLA.

hankkeen nimi	uudisrakennus		
92-68-176-5	uudisrakennus		
uudisrakennus	piirustus	piirustus	1
tuotantorakennus	piirustus	piirustus	1
tuotantorakennus Hakamäenkuja 13	Pohjapiirustus	Leikkaukset A-A/B-B/C-C	1:100
Hakamäenkuja 13			
00150 VANTAA			
Olli Hatvala, arkkitehti	arkkitehti	piirustaja	muutaja
Karhuuontie 54 A 1 00780 Helsinki	suunnittelija	arkkitehti	muutaja
Helsinki 11.08.2025	ARK	5	

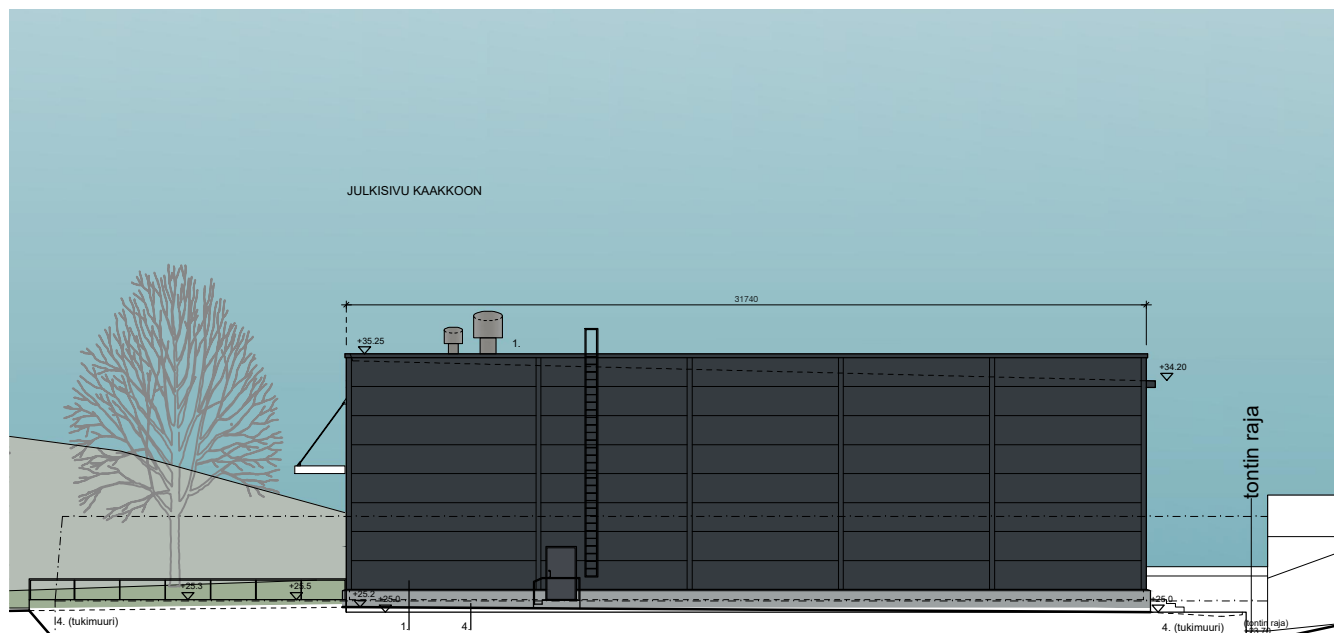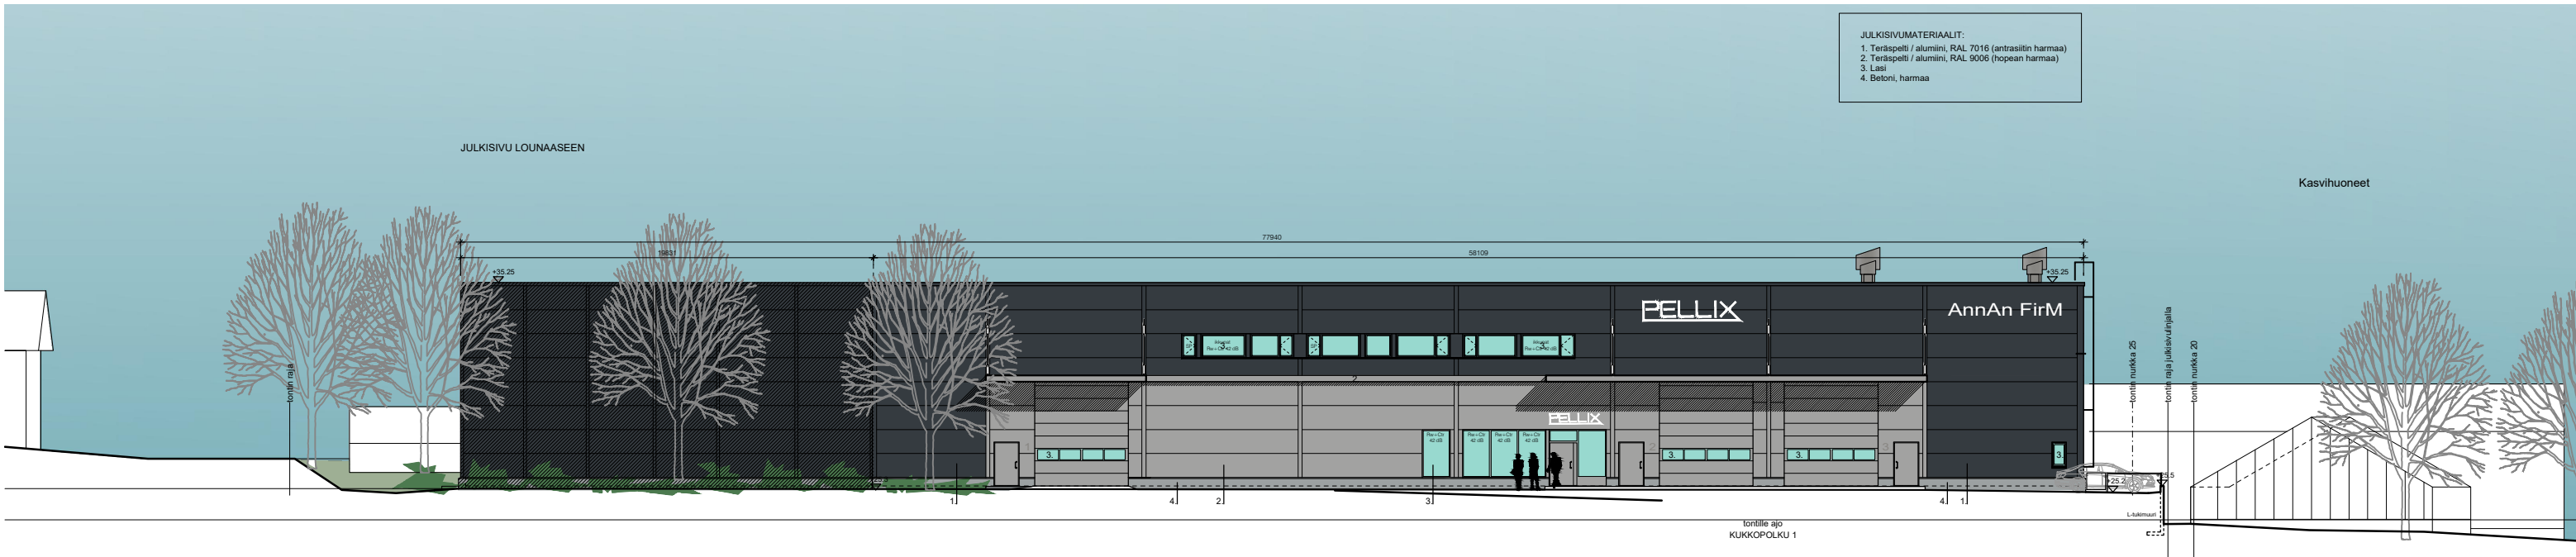

N2000 korkeusjärjestelmä.
ETRS-GK25 tasokoordinaatisto.




N2000 korkeusjärjestelmä.
ETRS-GK25 tasokoordinaatisto.

1

EK

= ENERGIKAIVO

2

SVK

= SADEVESIKAIVO

RK

= RÄNNIKAIVO

TONTIN KUKKOPOLUN VIEREISEN REUNA-ALUEEN PUUT PYRITÄÄN SÄILYTTÄMÄÄN.
REUNA-ALUEEN PUUSTOA TÄYDENNETÄÄN PYLVÄSPIHLAJAISTUTUKSILLA (13 KPL)
PUURIVIKSI. LISÄKSI VIHERALUETTA TÄYDENNETÄÄN PENSASISTUTUKSIN
(MARJATUOMIPIHLAJA 18 KPL).

hanketoimio	viranomaisen merkintä		
92-68-176-5			
rakennusomajärjestö	piirustustaj	julkus.no	
Uudisrakennus	Pääpiirustus		
rakennuskuvausten nro ja osasto	piirustuksen sisältö	mittakaava	
Tuotantorakennus Hakamäenkuja 13	Pihasuunnitelma	1:250	
Kukkopolku 1 00150 VANTAA			
suunnittelija	alustajapetus	työnumero	yhteyshenkilö
Olli Hatvala, arkkitehti			
Karhusuontie 54 A 1 00780 Helsinki	piirittäjä	muutos	
	suunnittelijan no	muutospiiri	
Helsinki 18.06.2025	ARK	10	
p. 040 5815243	email olli.hatvala@gmail.com		