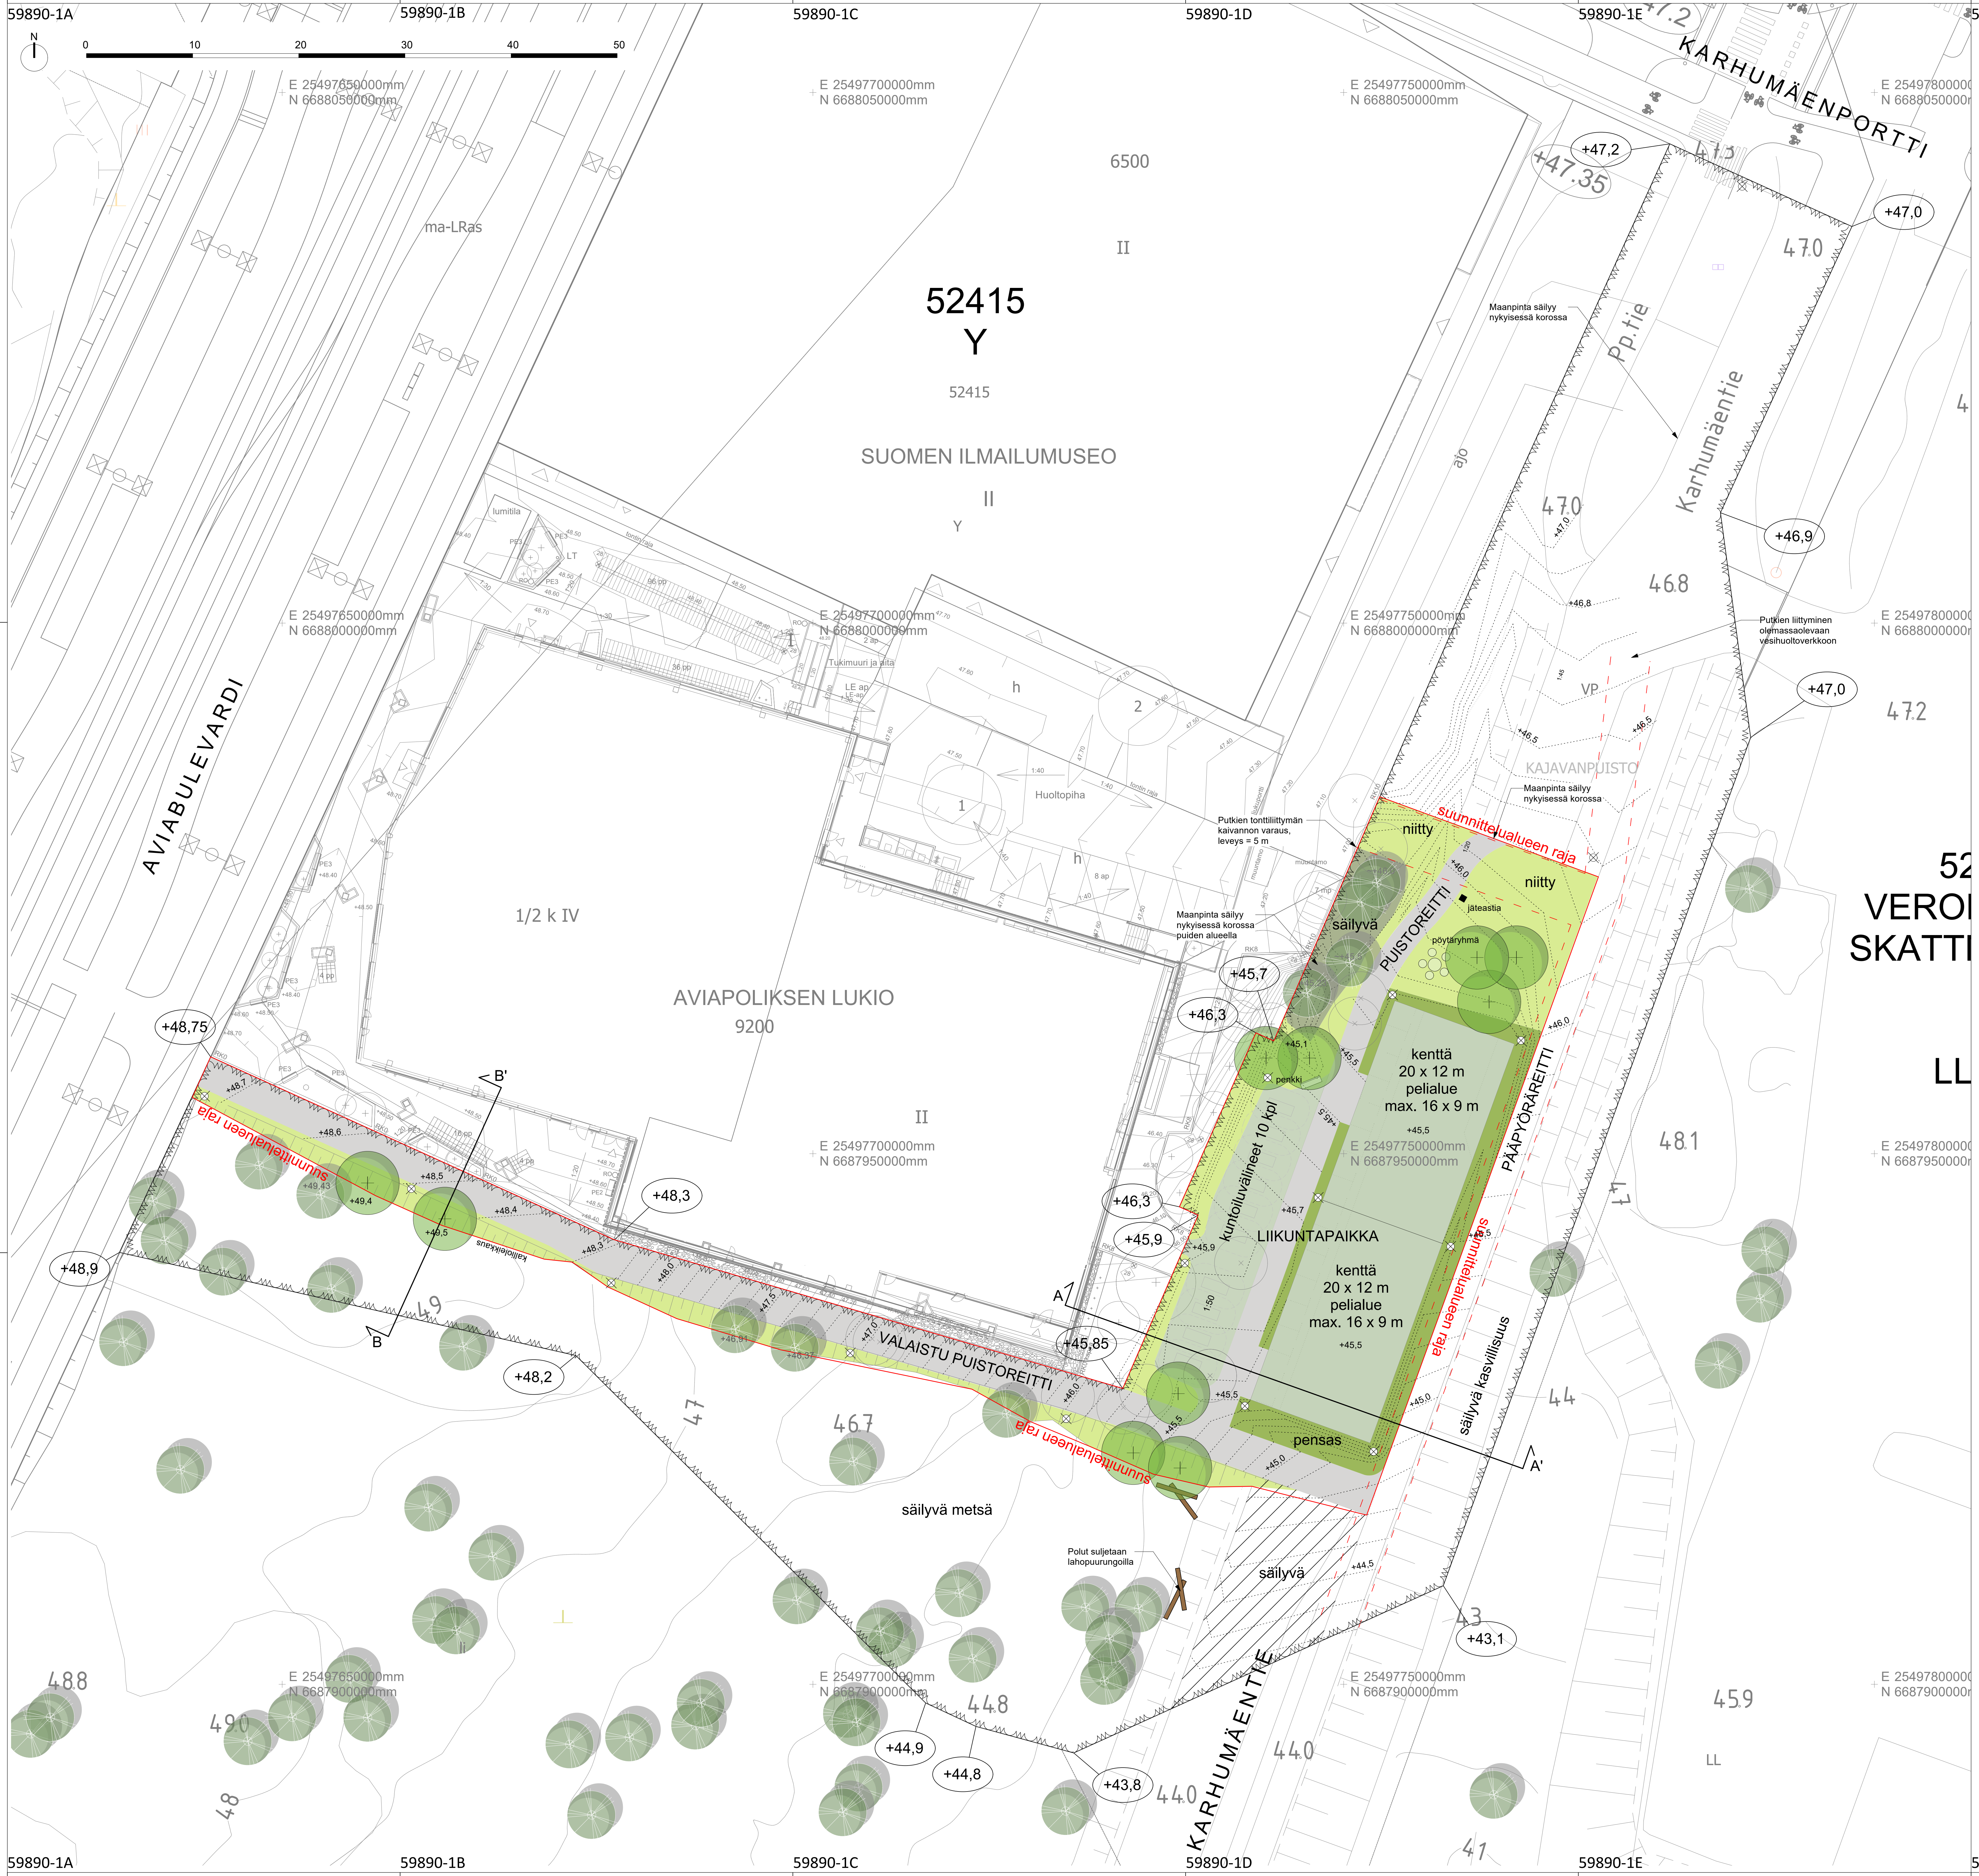
59890-1A
59890-1B
59890-1C
59890-1D
59890-1E
0
10
20
30
40
50
E 25497650000mm
N 6688050000mm
E 25497700000mm
N 6688050000mm
E 25497750000mm
N 6688050000mm
6500
II
ma-LRas
52415
Y
52415
SUOMEN ILMAILUMUSEO
II
Y
KARHUMÄENPORTTI
+47,2
+47.35
+47,0
47.0
Maanpinta säilyy nykyisessä korossa
Pp.tie
Karhumäentie
ajo
47.0
+46,9
46.8
Putkien liittyminen olemassaolevaan vesihuoltoverkkoon
+47,0
VP
47.2
KAJAVANPUISTO
Maanpinta säilyy nykyisessä korossa
AVIABULEVARDI
1/2 k IV
AVIAPOLIKSEN LUKIO
9200
II
Huoltopiha
Tukimuuri ja aita
Putkien tonttiliittymän kaivannon varaus, leveys = 5 m
Maanpinta säilyy nykyisessä korossa puiden alueella
suunnittelualueen raja
niitty
niitty
säilyvä
PUISTOREITTI
jäteastia
pöytäryhmä
+45,7
+46,3
penkki
kenttä
20 x 12 m
pelialue
max. 16 x 9 m
PÄÄPYÖRÄREITTI
kuntoiluvälineet 10 kpl
LIIKUNTAPAIKKA
kenttä
20 x 12 m
pelialue
max. 16 x 9 m
+46,3
+45,9
+45,85
säilyvä kasvillisuus
pensas
+48,75
B'
B
A
A'
+48,3
+48,9
+48,2
kallioleikkaus
VALAISTU PUISTOREITTI
suunnittelualueen raja
säilyvä metsä
Polut suljetaan lahopuurungoilla
säilyvä
+43,1
+44,9
+44,8
+43,8
KARHUMÄENTIE
48.8
49.0
46.7
44.8
44.0
45.9
48.1
44
43
LL
52
VERO
SKATT
E 25497700000mm
N 6687950000mm
E 25497750000mm
N 6687950000mm
E 25497650000mm
N 6687900000mm
E 25497700000mm
N 6687900000mm
E 25497750000mm
N 6687900000mm
59890-1A
59890-1B
59890-1C
59890-1D
59890-1E

MERKINNÄT

- Puistoalueen raja, VP.
- Suunnittelualueen raja.
- Varaus maanalaisen kunnallistekniikan kaivannolle.
- ▨ Väliaikaiskäytön alue. Lopullinen ilme suunnitellaan Kajavanpuiston eteläosan suunnittelun yhteydessä.

PINNANTASAUS JA HULEVEDET

- 49.3 Nykyinen säilyvä korkeusasema.
- +47.4 Kaavarajan korkeusasema.
- +45,5 Korkeuskäyrät, 0.1m, suunniteltu.
- +45,9 Korkeusasema suunniteltu.
- Luiskaus, maisemoidaan istutuksilla.

PINTARAKENTEET

- Puistoreitti, asfaltti.
- Puistoreitti, kivituhka.
- 🟩 Liikunta-alueen hiekkatekonurmi.
- Poistuvat rakenteet, (Kantakartta).

RAKENTEET JA VARUSTEET

- Penkki.
- Pöytäryhmä.
- ■ Roska-astia.
- Kuntolaite.
- ⊠ Valaisin.

KASVILLISUUS

- Mitattu arvopuu, mänty, säilyvä, (Vantaa).
- +49,43 Mitattu puu, tyvikorko, säilyvä, (Loci maisema-arkkitehdit Oy).
- Poistettava puu.
- Istutettava lehtipuu, kotimaisia lajeja.
- Säilyvä metsäalue ja pohjakasvillisuus, M2 Lähimetsä.
- 🟩 Pensasistutus, R2 Toimintaviheralue.
- 🟩 Niittyistutus, A2 Käyttöniitty.
- Lahopuurunko. Paikan päältä tai läheisiltä korttelialueilta saatavia lahopuurunkoja, joilla ohjataan kulkua ja tuetaan sekä suojellaan kasvillisuutta.

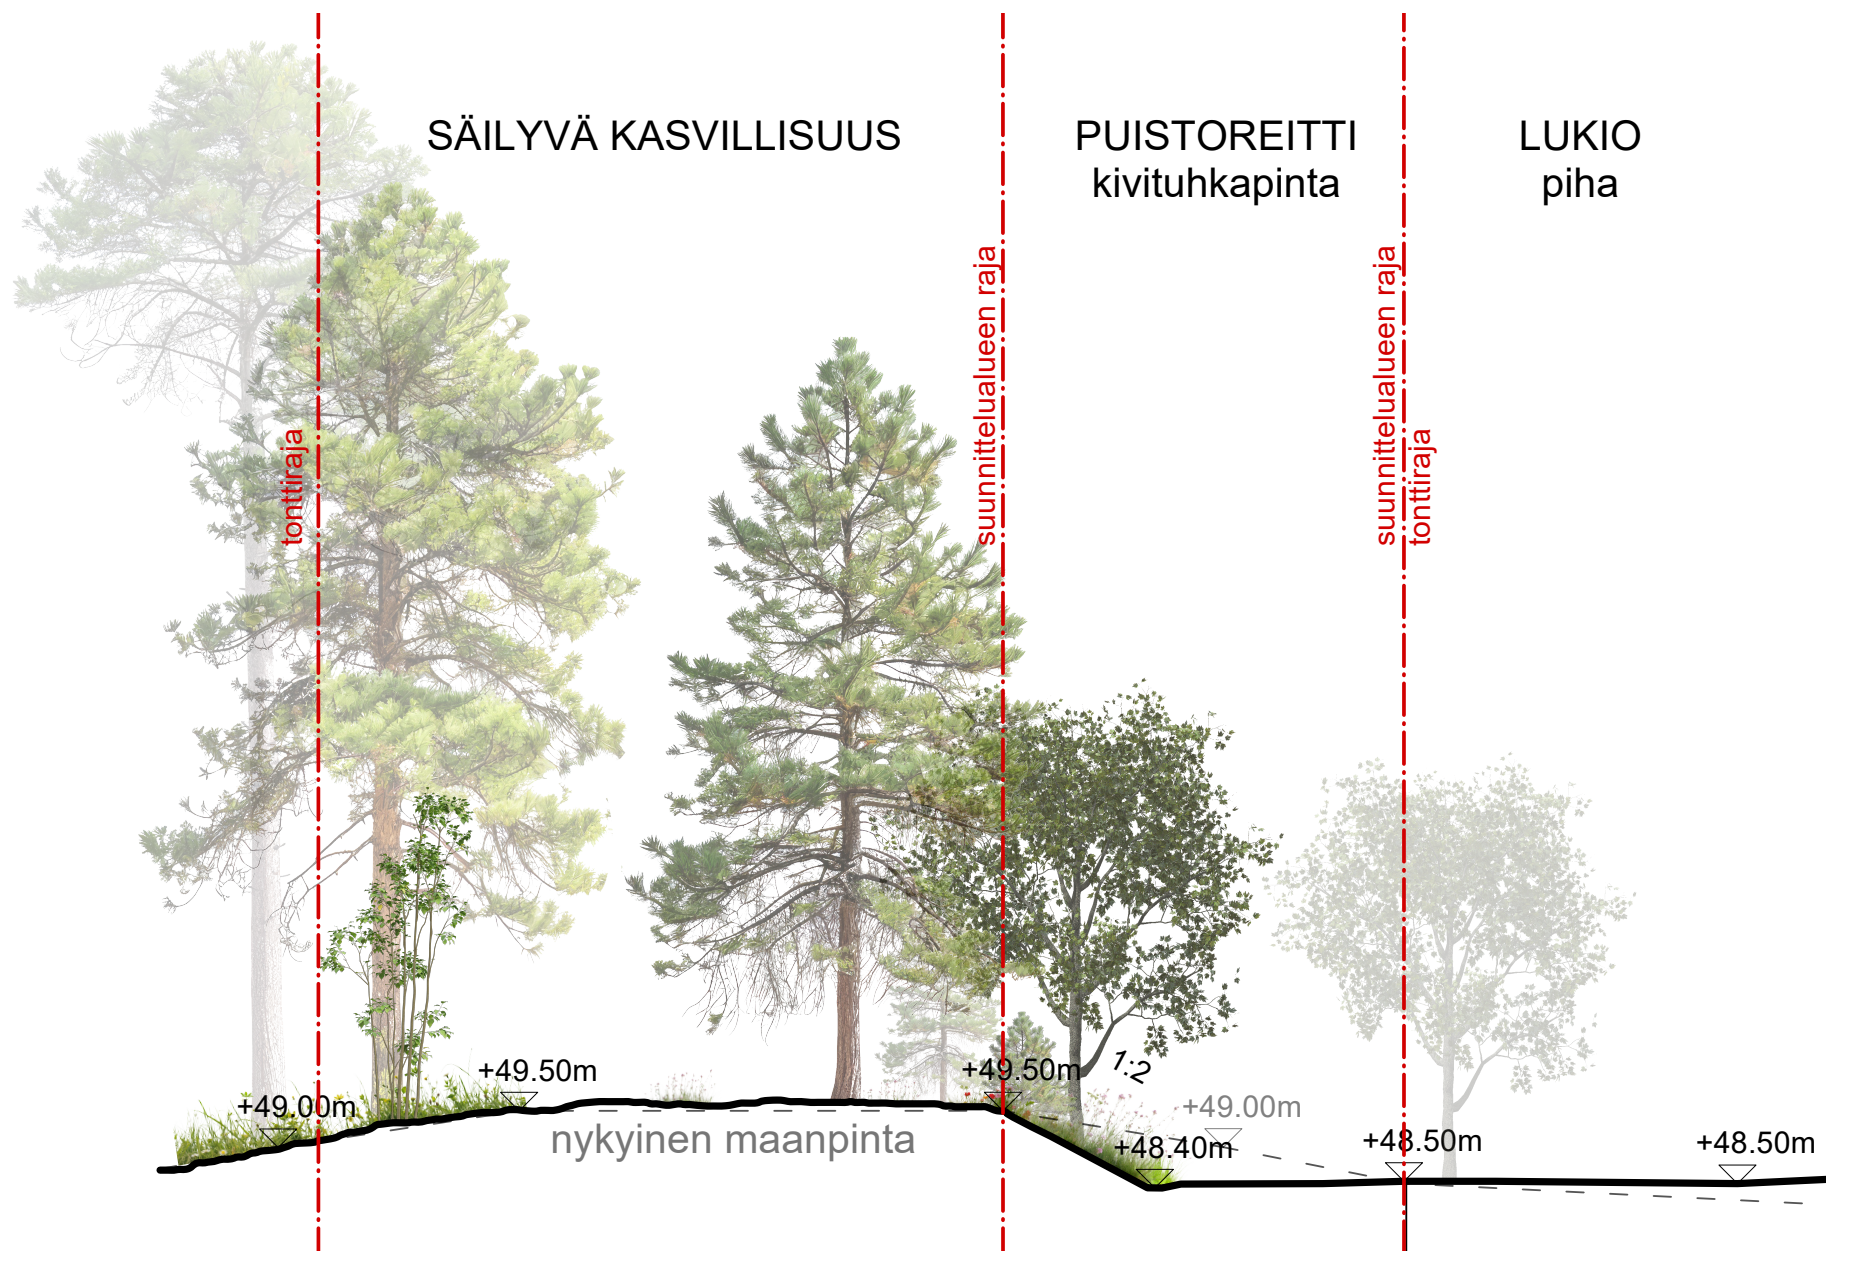
SÄILYVÄ KASVILLISUUS
PUISTOREITTI
kivituhkapinta
LUKIO
piha
tonttiraja
suunnittelualueen raja
suunnittelualueen raja
tonttiraja
+49.00m
+49.50m
+49.50m
1:2
+49.00m
+48.40m
+48.50m
+48.50m
nykyinen maanpinta

LEIKKAUS B-B' 1:100

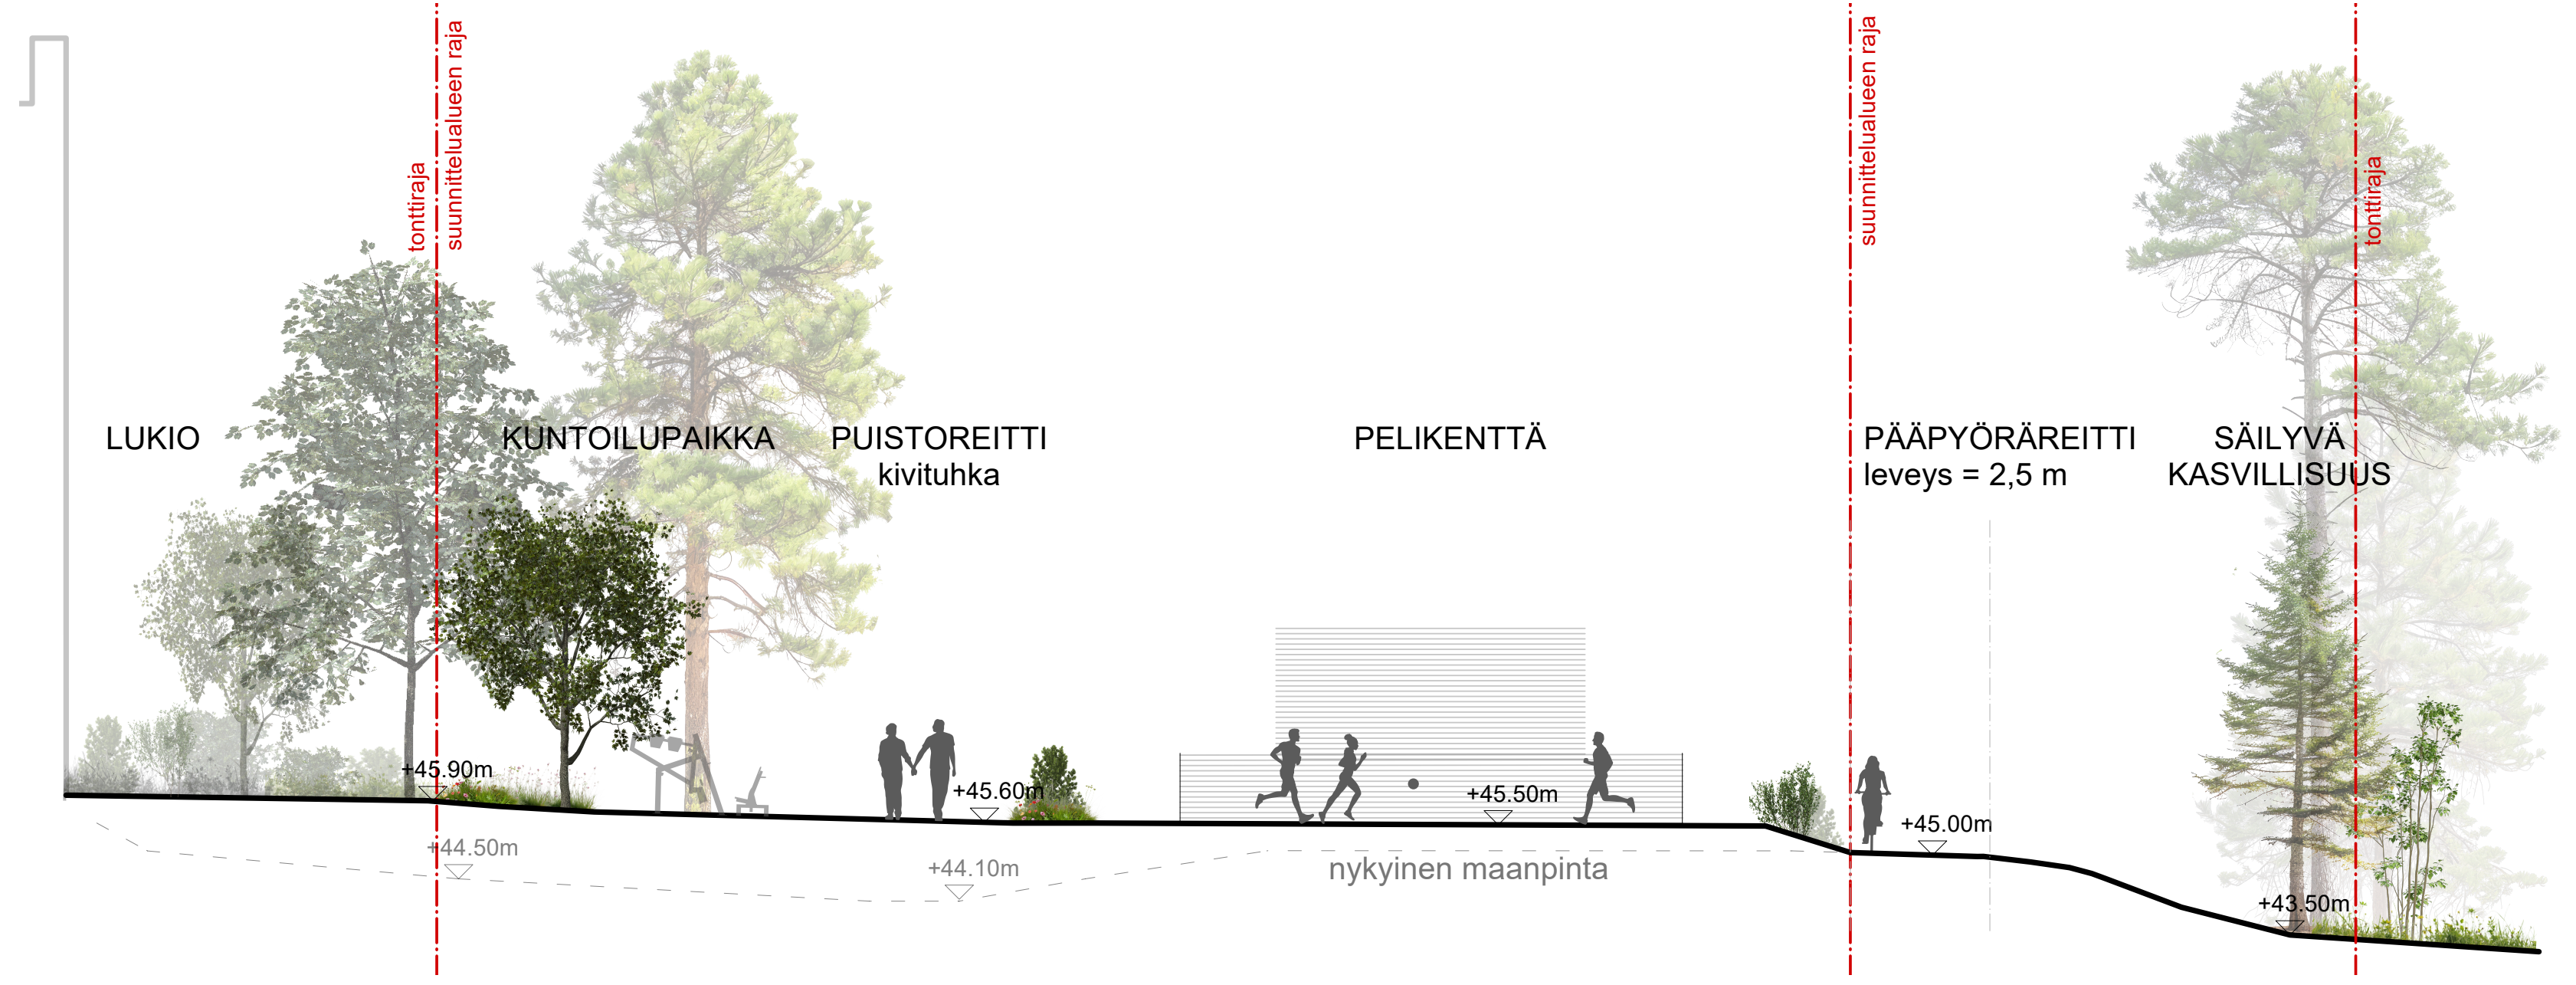
LUKIO
tonttiraja
suunnittelualueen raja
KUNTOILUPAIKKA
PUISTOREITTI
kivituhka
PELIKENTTÄ
suunnittelualueen raja
PÄÄPYÖRÄREITTI
leveys = 2,5 m
SÄILYVÄ
KASVILLISUUS
tonttiraja
+45.90m
+44.50m
+45.60m
+44.10m
+45.50m
nykyinen maanpinta
+45.00m
+43.50m

LEIKKAUS A-A' 1:100

59890-1F
59890-1G
59890-1H

Veromies
Skattmans
Veromies
Skattmans
Muura
Mure

Sijaintikartta, ei mittakaavassa.

VANTAAN KAUPUNKI
KADUT JA PUISTOT

2.10.2025	Hyv. S. Mäkilä		
2.10.2025	Tark. J. Juusola		
	Suunn.		

52. VEROMIES

LUKIO JA UUSI ILMAILUMUSEO AVIABULEVARDIN VARRELLE 002534

KAJAVANPUISTO,
LÄNSIOSA PUISTOSTA

Mittakaava 1:200

Koord.järj. ETRS-GK25
Korkeusjärj. N2000

Liitt.piir.nro
59426-1
58677-102

4	Viheraluesuunnitelmat
44	Puistosuunnitelmat
472	Kuntoilupaikka

Piir.nro
59890-1

GEOTEKNIIKKA	Hyv.	29.9.2025	Tark. P. Kuusiniemi
	Tark.	29.9.2025	Suunn. A. Launis

Loci Maisema-arkkitehdit