

VANTAAN RATIKKA TIKKURILAN PYSÄKKI

ARKKITEHTITOIMISTO HKP OY
7.10.2025

An aerial photograph of the Tikkurila area in Helsinki, Finland. The image shows a dense urban environment with various buildings, streets, and a railway line. A proposed rail tunnel route is highlighted with a thick line that is green in some sections and red in others. The route starts in the upper left, goes south, then east, crossing a railway line, and continues south-east towards the bottom right. Three labels in white text are overlaid on the image: 'KIELOTIEN KATOS' in the top left, 'MAANALAINEN PYSÄKKI' in the center, and 'ITÄPÄÄN KATOS' in the bottom right. The highlighted route passes through or near these locations.

KIELOTIEN KATOS


MAANALAINEN
PYSÄKKI

ITÄPÄÄN KATOS

Ratikkatunnelin
sijoittuminen Tikkurilaan







Dixi ja ratapiha

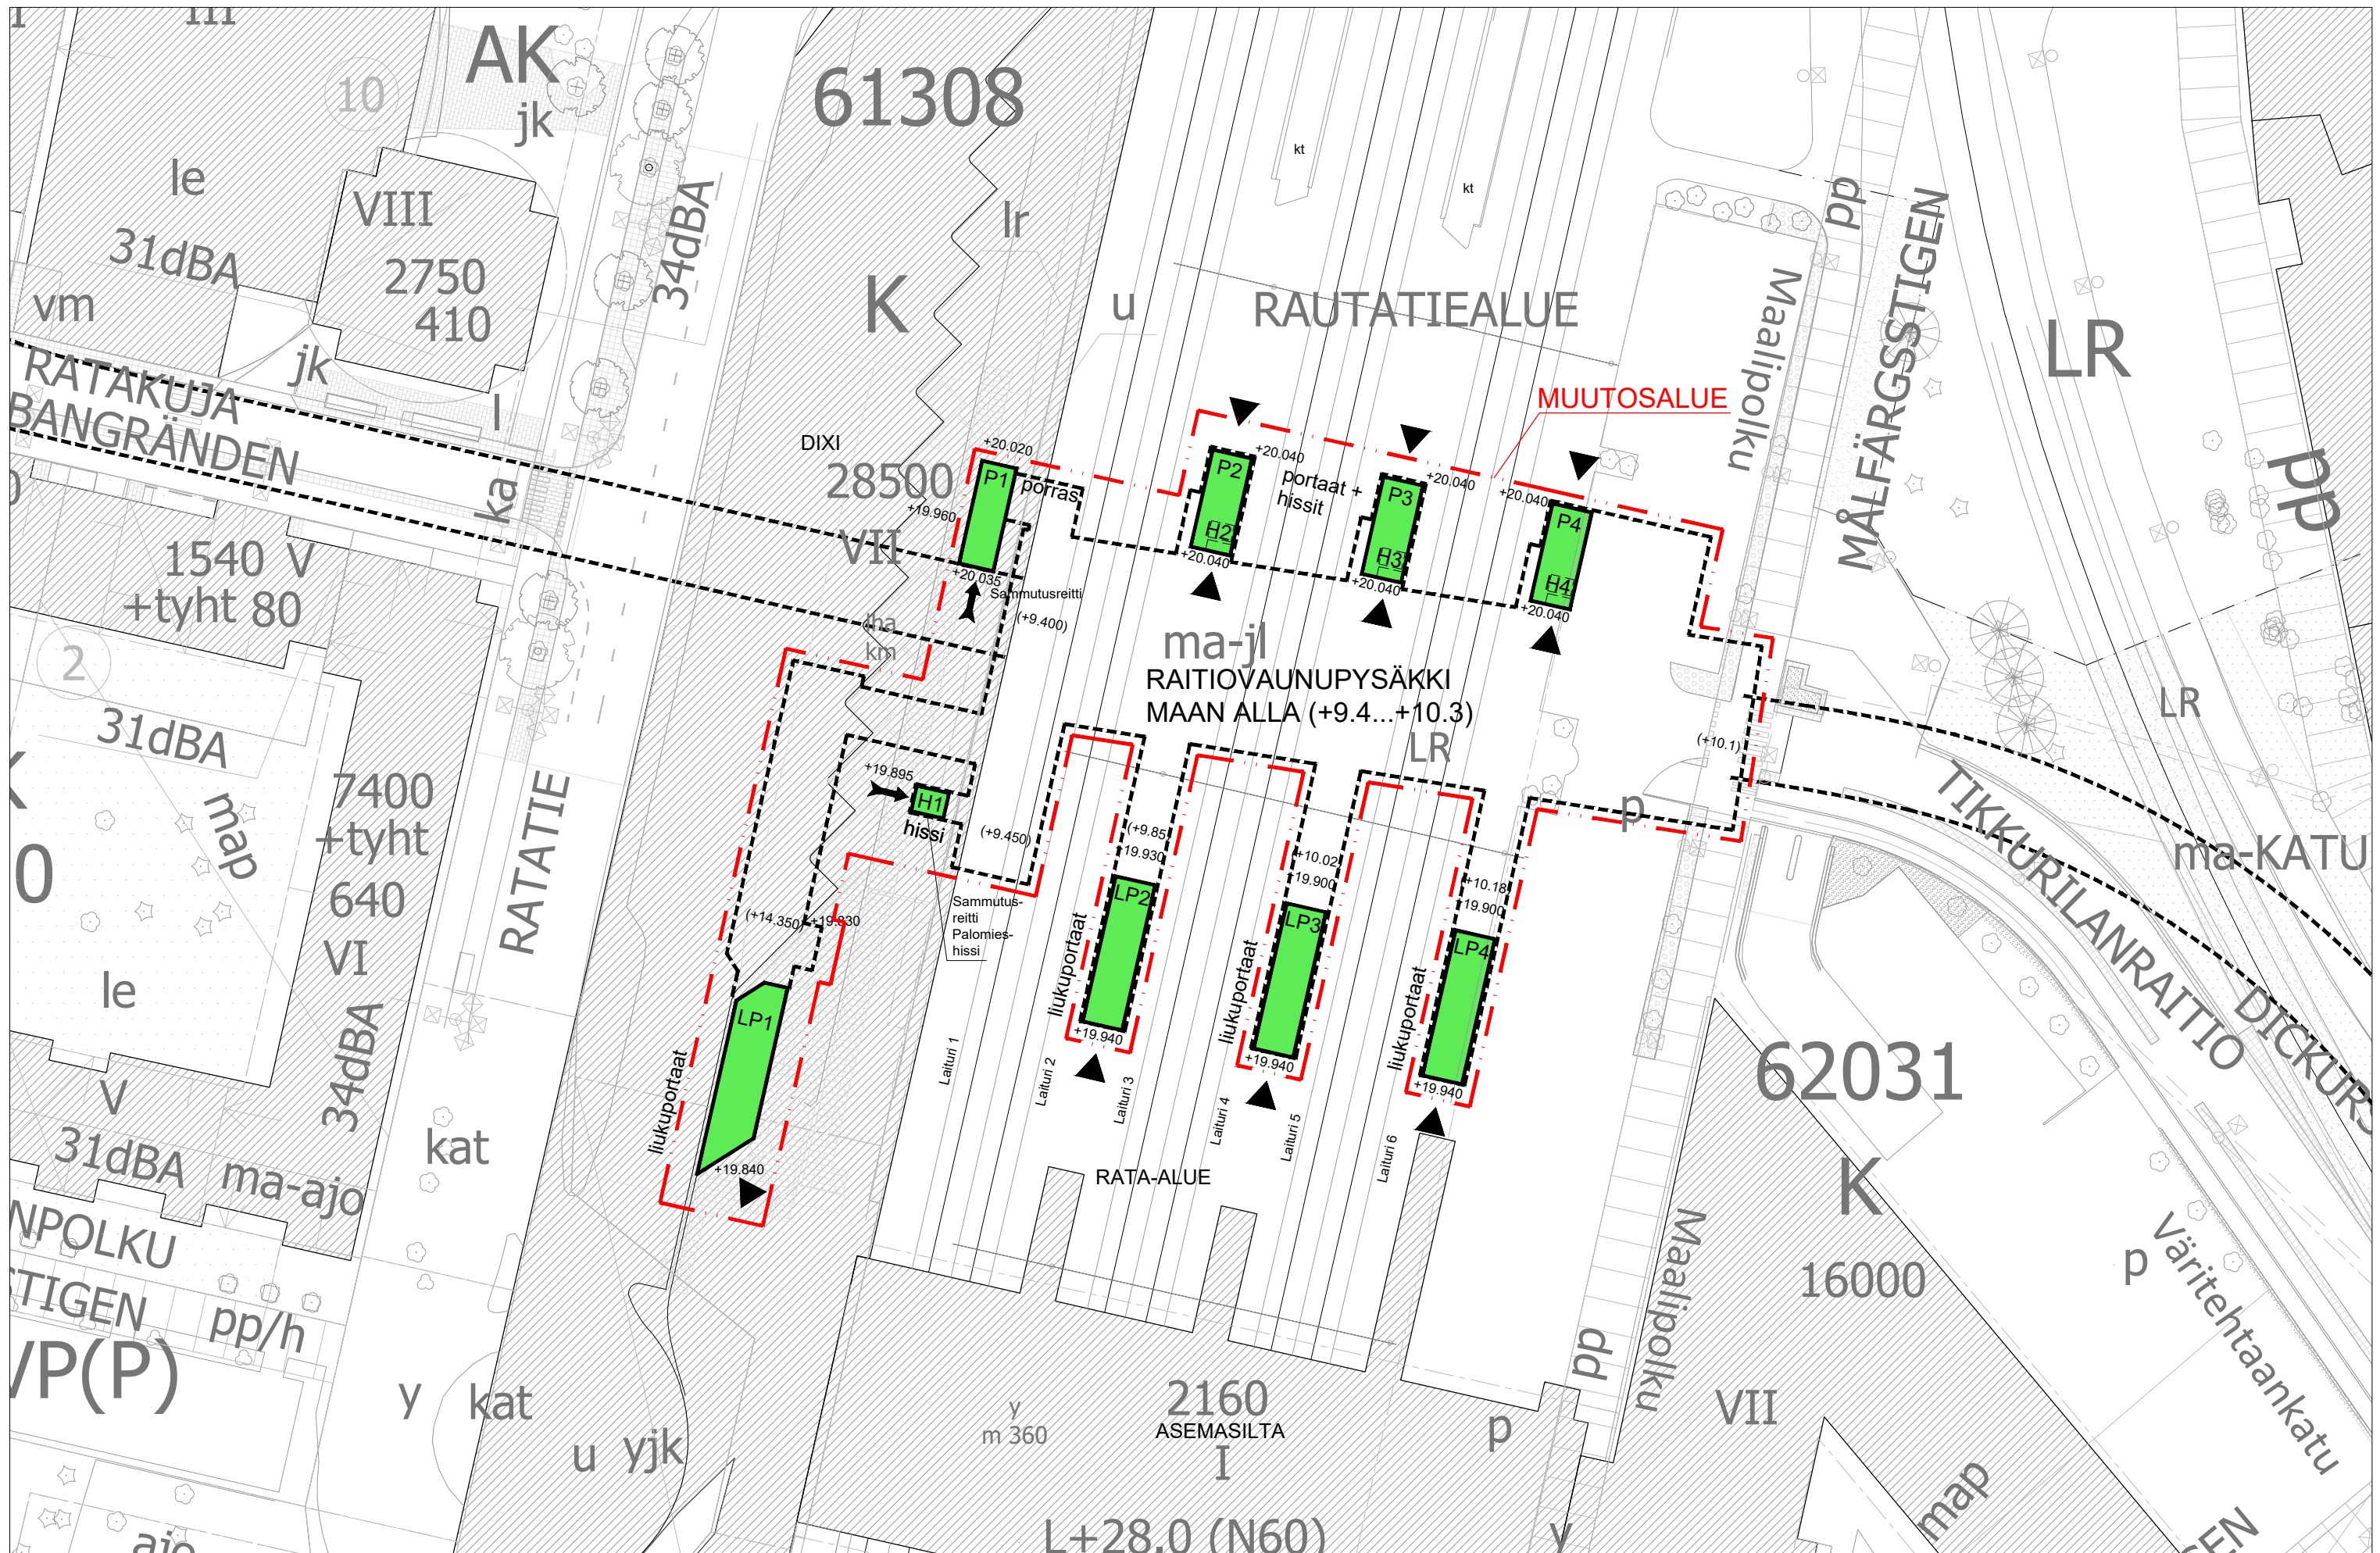

sisäänkäyntien maanpäälliset osat



VANTAAN RATIKKA - TIKKURILAN MAANALAINEN PYSÄKKI
ASEMAPIIRROS 1:600 (A3)

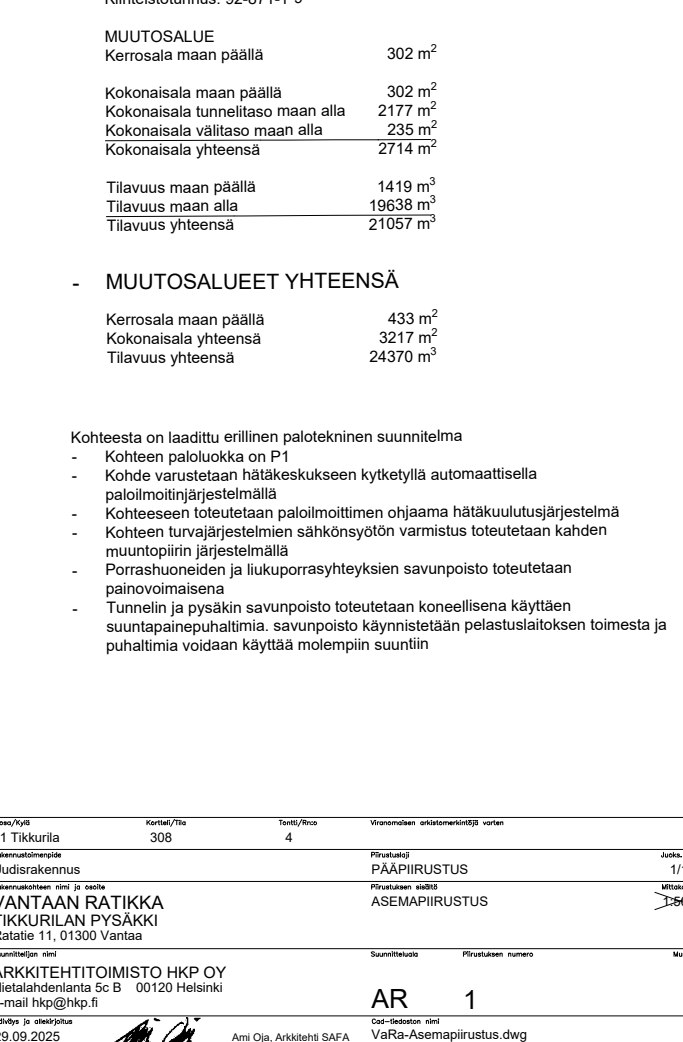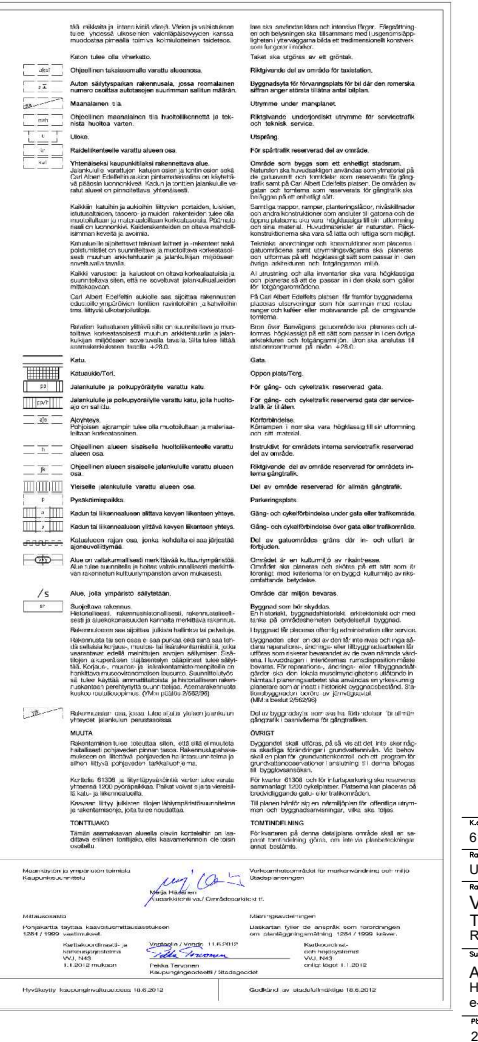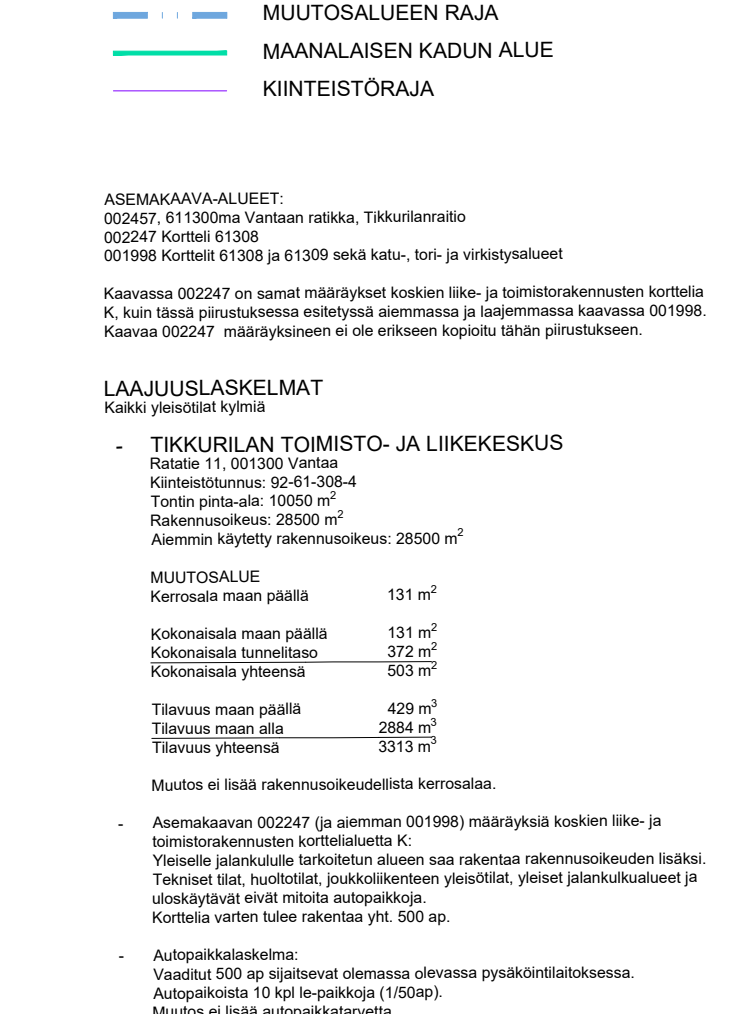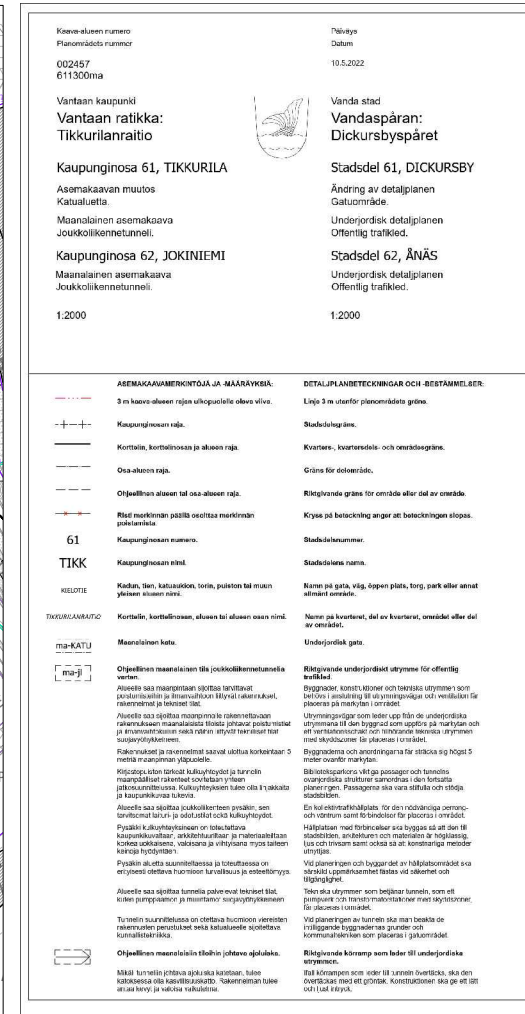





RATA-ALUE
871-1-9

[illegible]

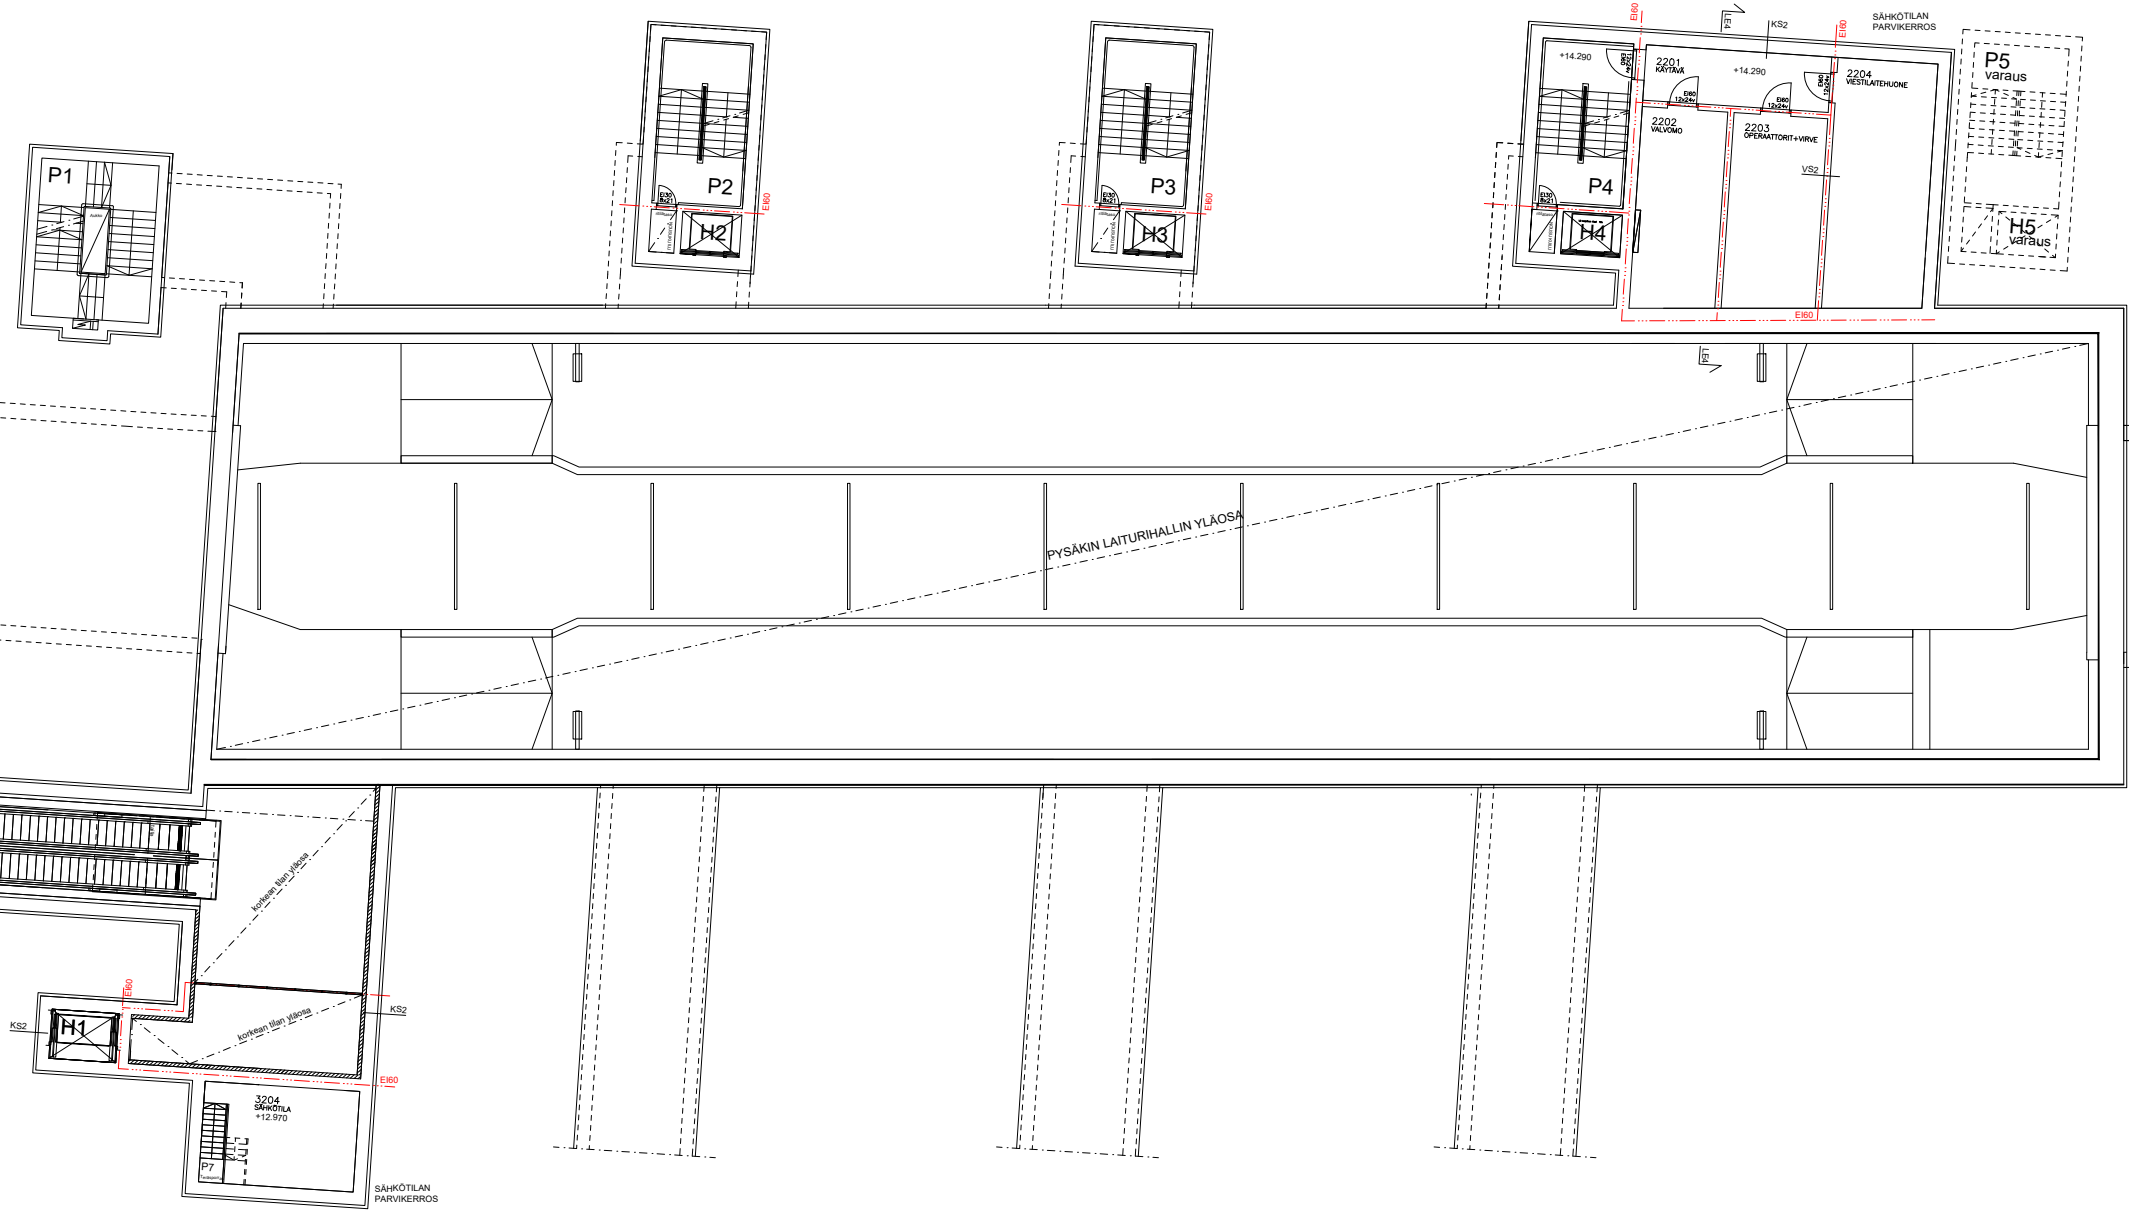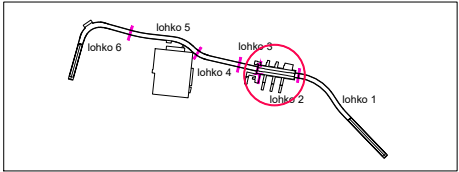


61 Tikkurila	308	4		
Uudisrakennus			PÄÄPIIRUSTUS	4/15
VANTAAN RÄTIKKÄ			POHJAPIIRUSTUS, VÄLITÄS	1/100
TIKKURILAN PYSÄKKI				
Ratatie 11, 01300 Vantaa				
ARKKITEHTITOIMISTO HKP OY				
Hietalahdenkatu 5c B 00120 Helsinki				
e-mail: hkp@hkp.fi				
AR				
28.04.2025				

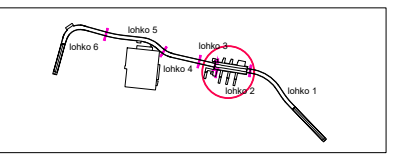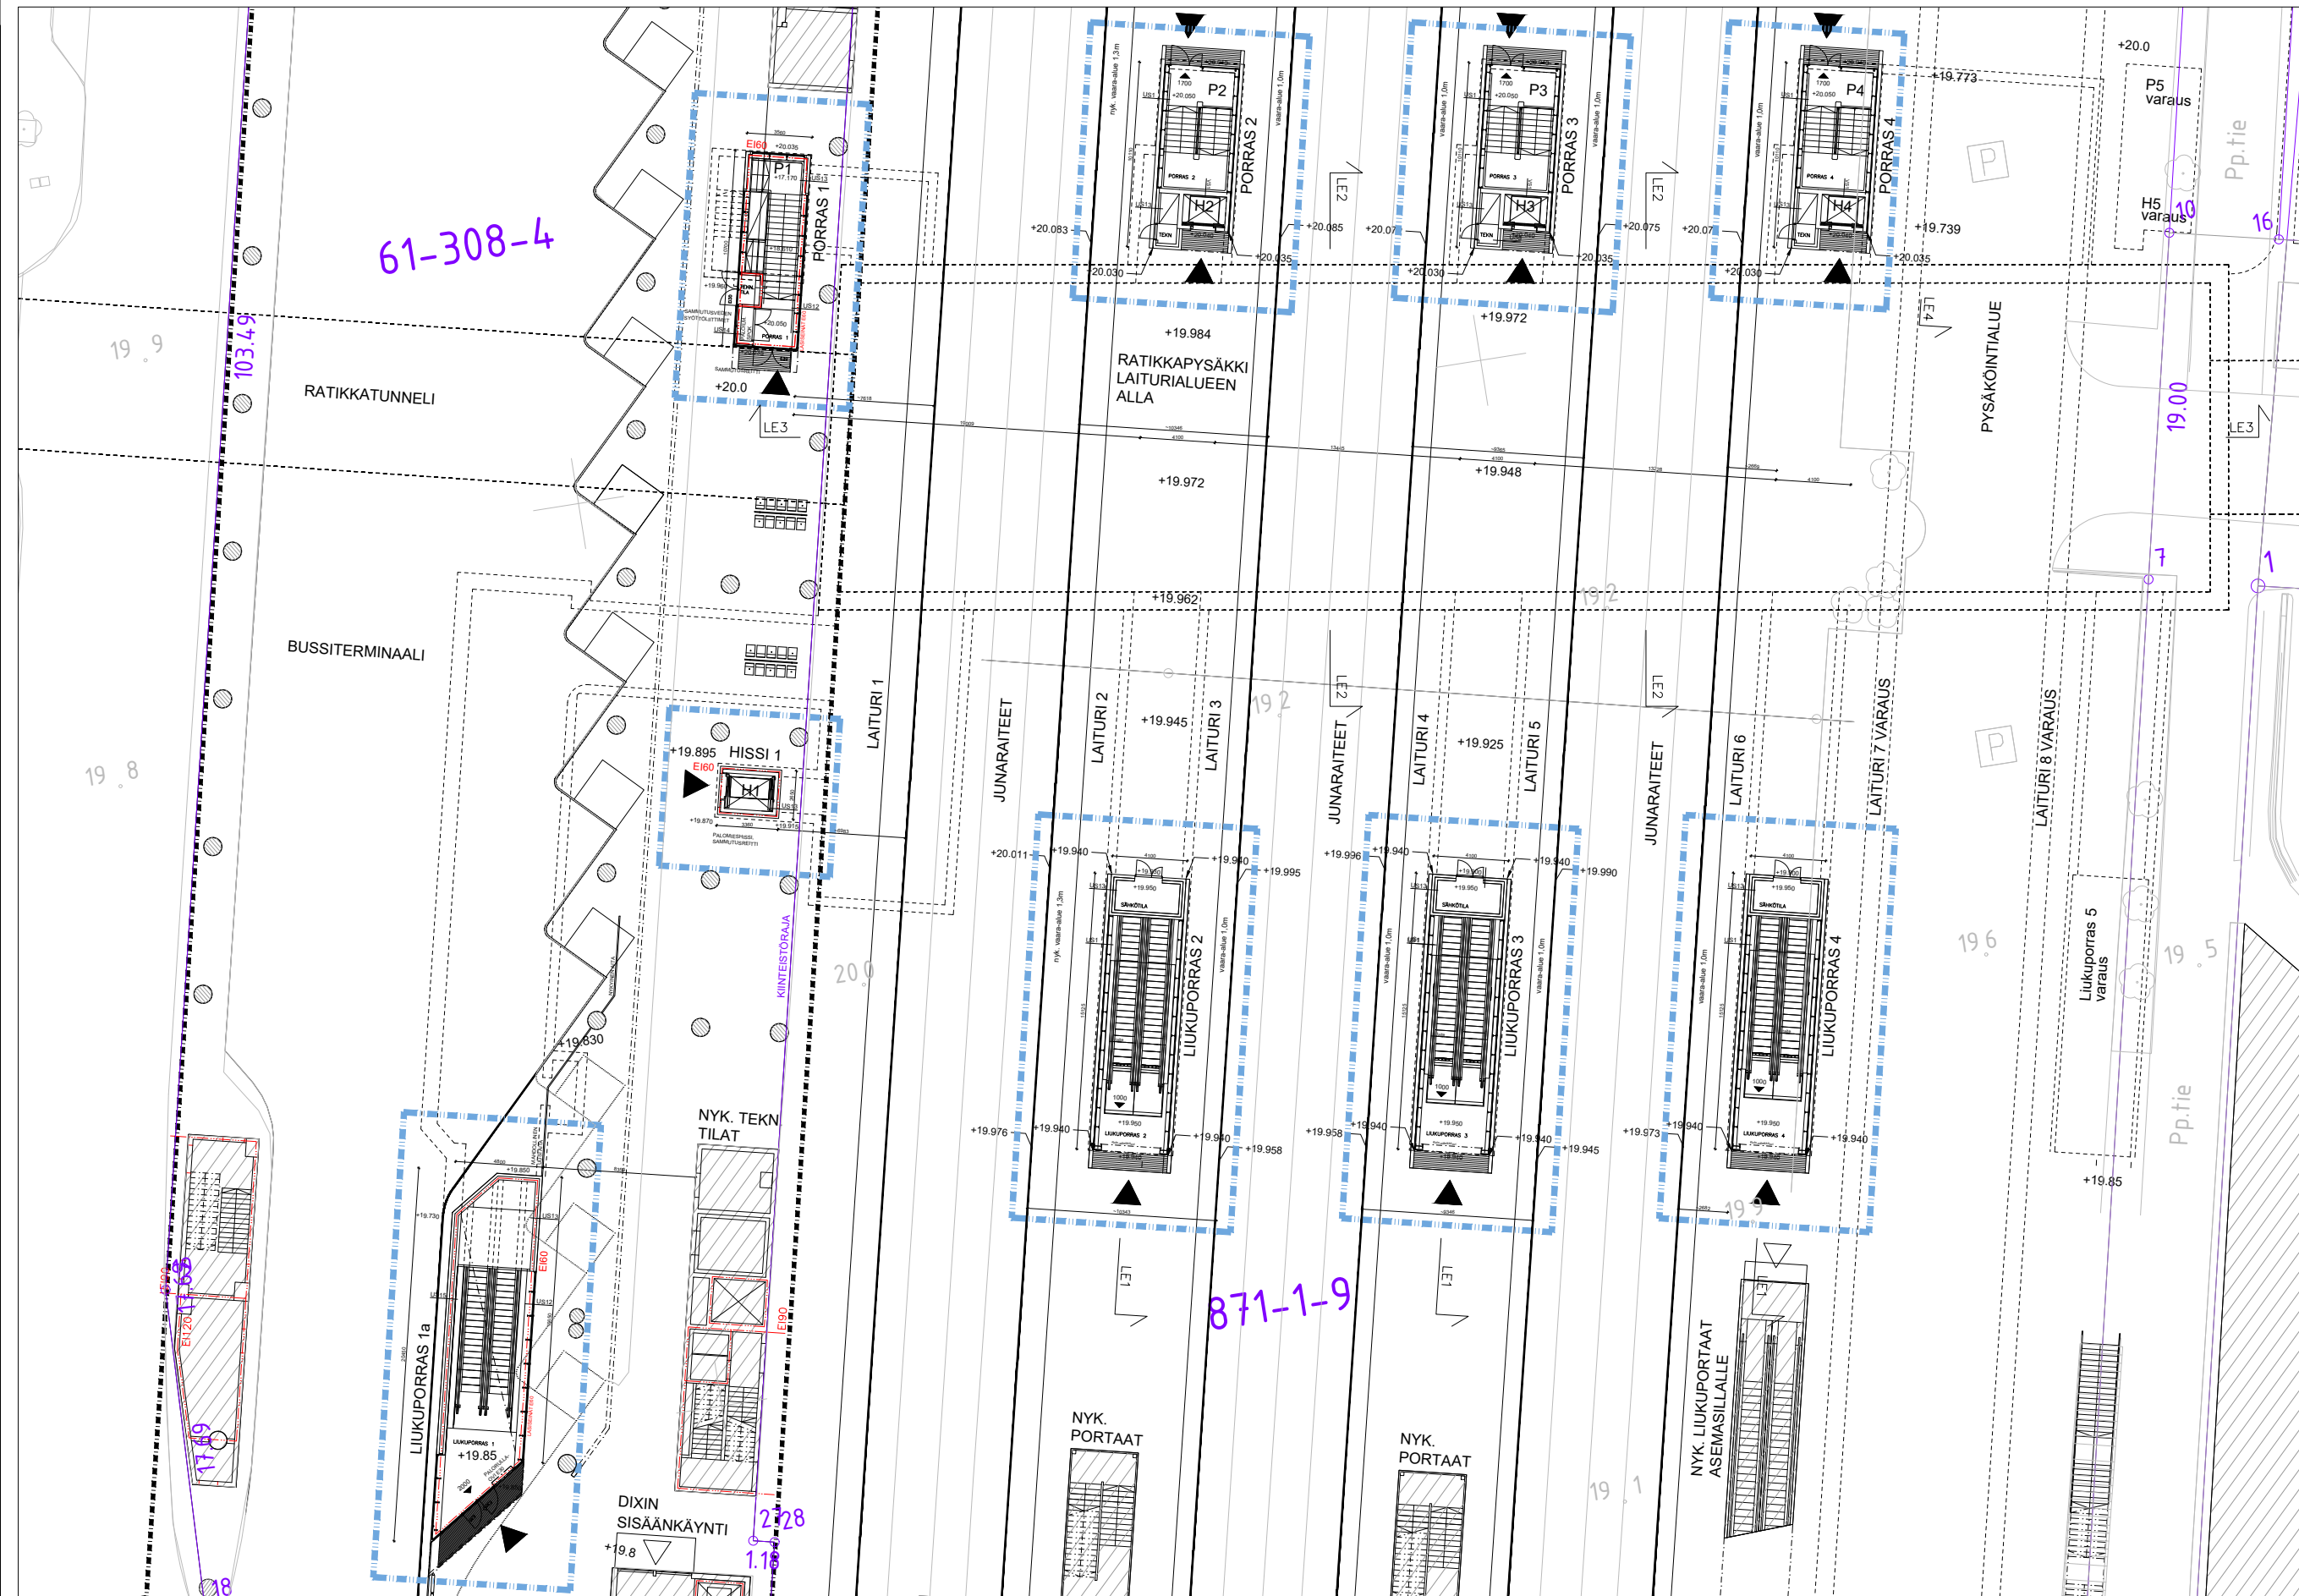

MAUTOSALUE


61 Tikkurila	308	4	1:100	1:100
VANTAAN RATIKKA	TIKKURILAN PYSÄKKI	POHJAPIIRUSTUS, MAANTASO	1:100	1:100
26.04.2025	AR	5		

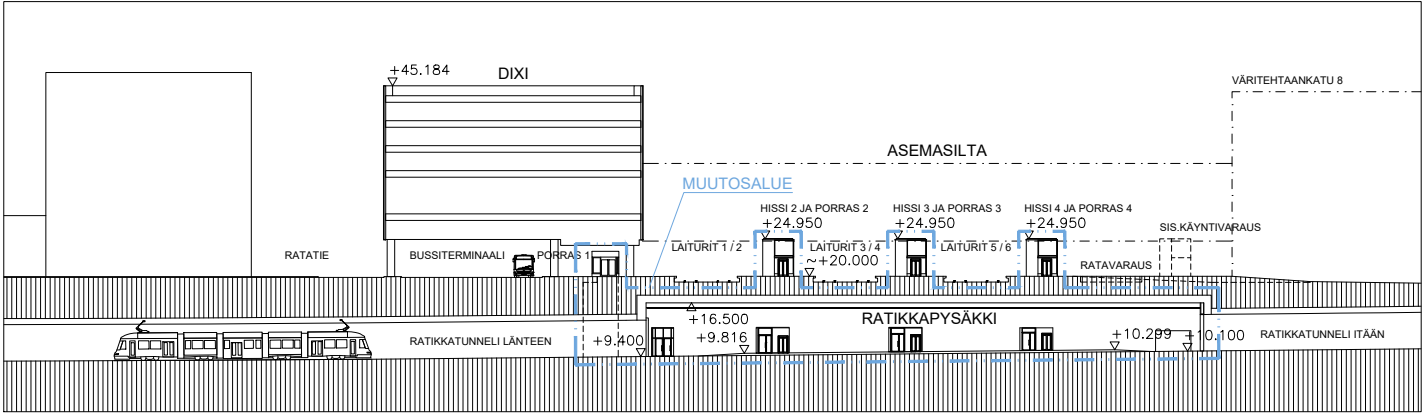

LEIKKAUS A 1:500




PAIKANNUSKAAVIO 1:3000

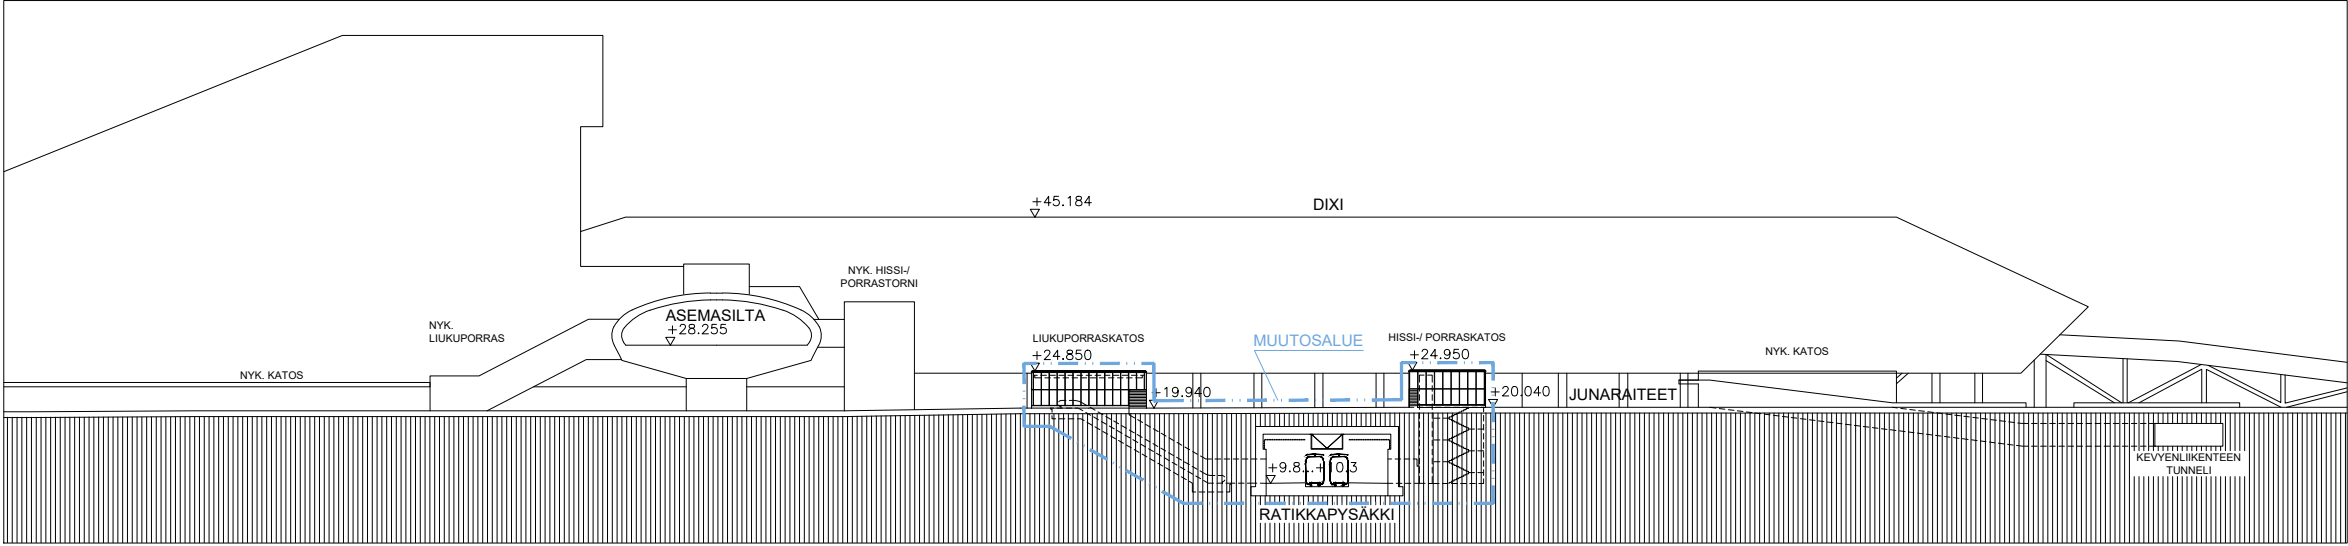



LEIKKAUS B 1:500

K.osa/kuoli	Korttel/Tila	Tontti/Roa	Viranomaisen arvioimien tilojen
61 Tikkurila	308	4	
Rakennusluokitus	Uudisrakennus	Pääpiirustus	6/15
Rakennuskohteen nimi ja osoite	VANTAAN RATIKKA TIKKURILAN PYSÄKKI Ratatie 11, 01300 Vantaa	Pääpiirustus	ALUELEIKKAUKSET RATAPIHAN KOHDALTA
Suunnittelijan nimi	ARKKITEHTITOIMISTO HKP OY Hietalahdenlahti 5c B 00120 Helsinki e-mail hkp@hkp.fi	Suunnitelman numero	6
Päiväys ja allekirjoitus	28.04.2025	Arki Oja, Arkkitehti SAFA	VaRa-Leikkaus-Ratapiha.dwg

PORRASHUONEET P2, P3, P4

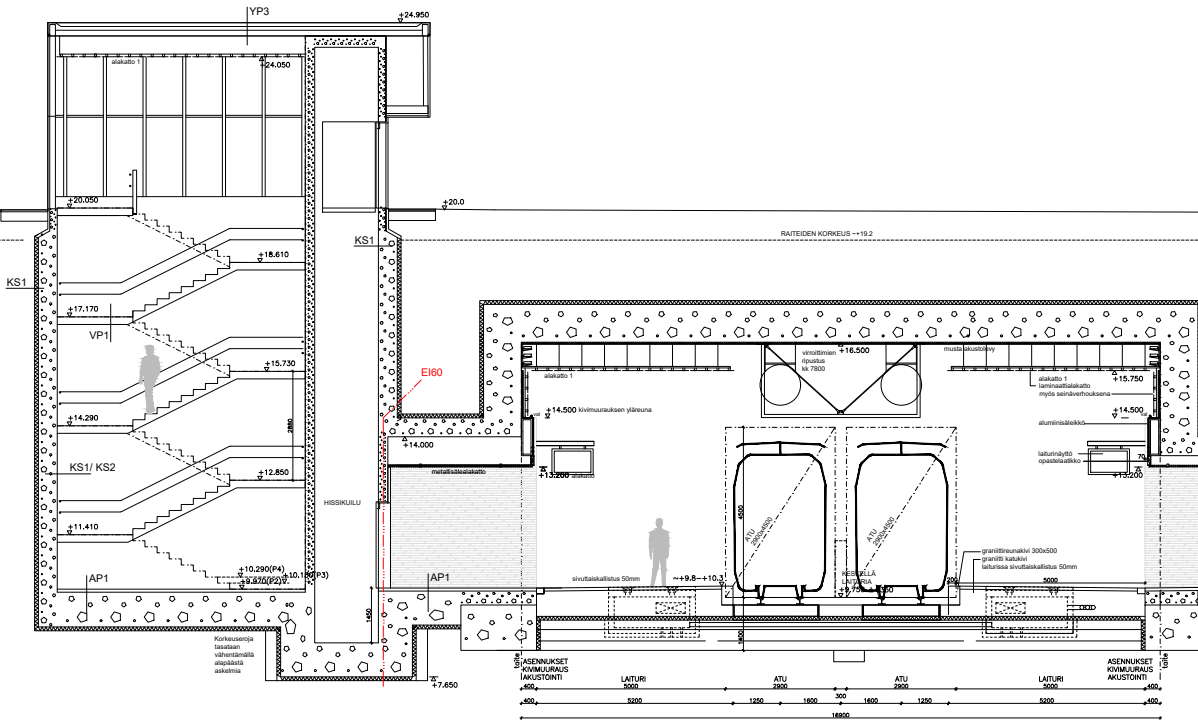



LIUKUPORRASHUONEET LP2, LP3, LP4







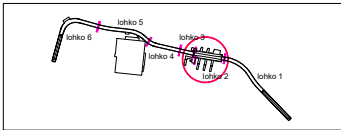
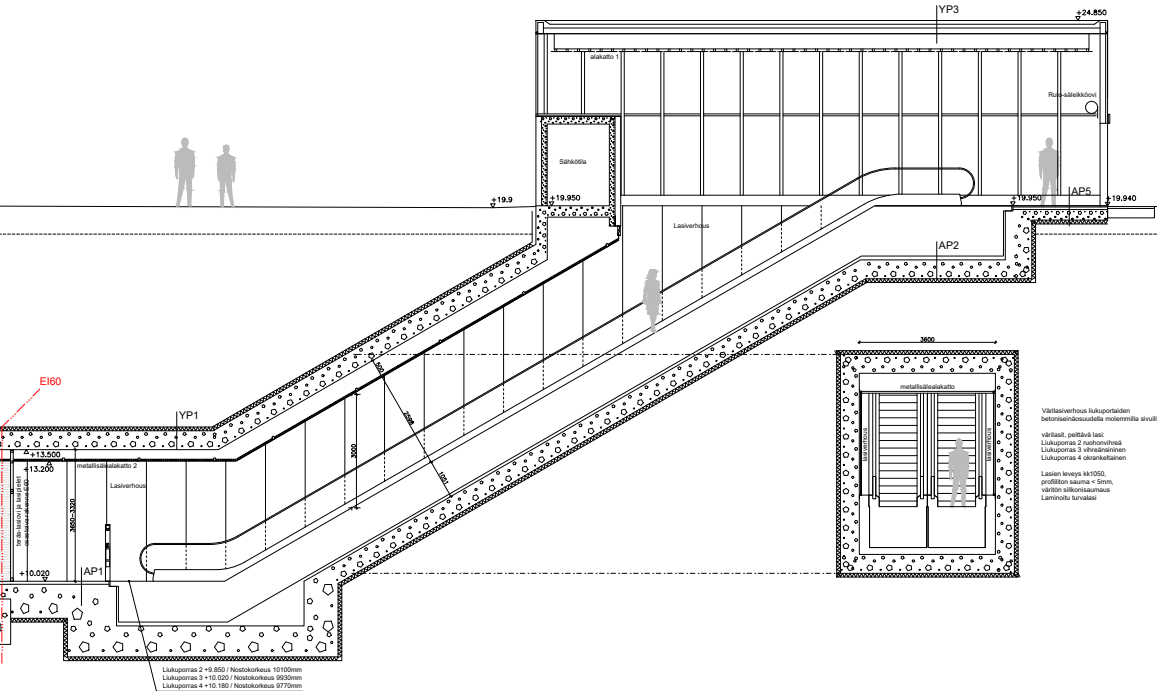















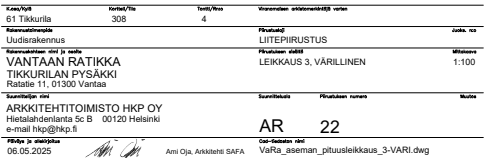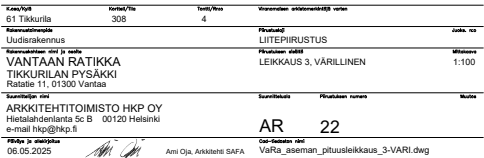

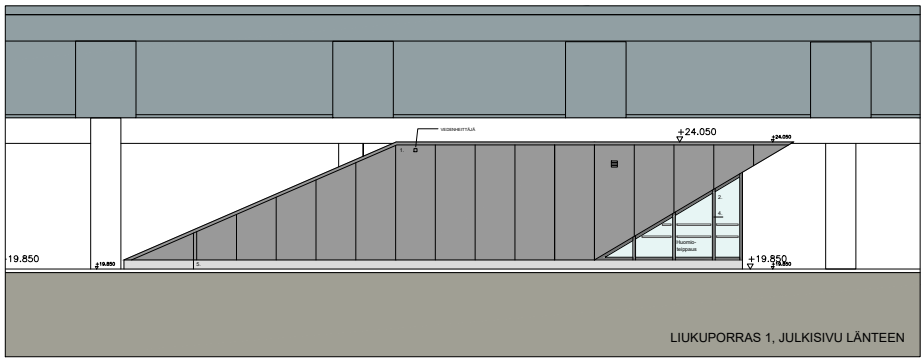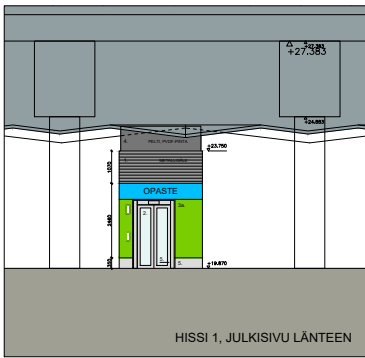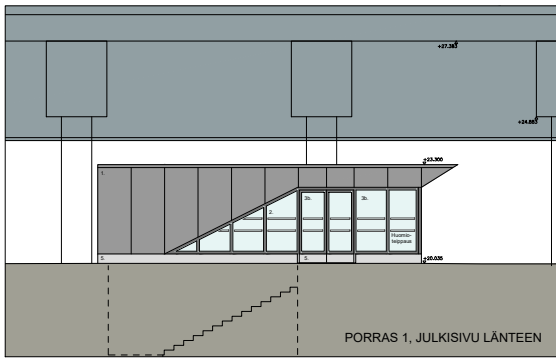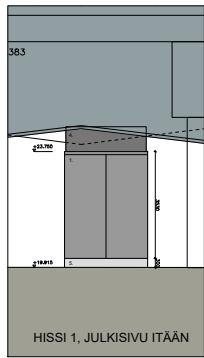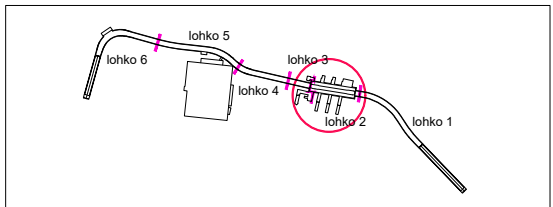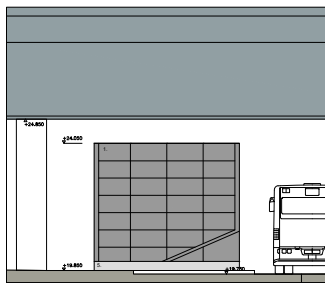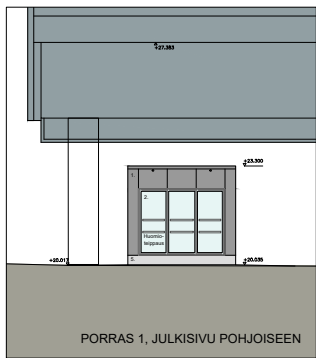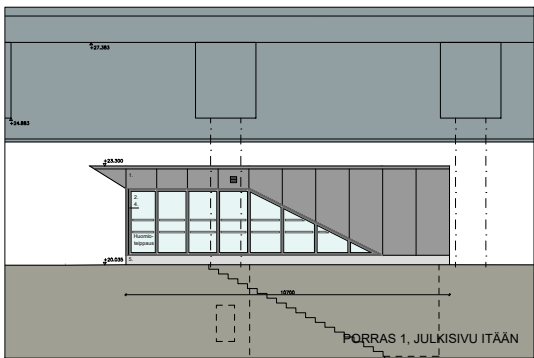

ARKKITEHTITOIMISTO HKP OY Hietalahdenlanta 5c B 00120 Helsinki e-mail hkp@hkp.fi hkp.fi seurattavien 06.05.2025	AR 21 Olet -seurattavien VarRa-L1-H1-P1-VARI.dwg		
	Arvi Qaja, Arkkitehti SAFIA		

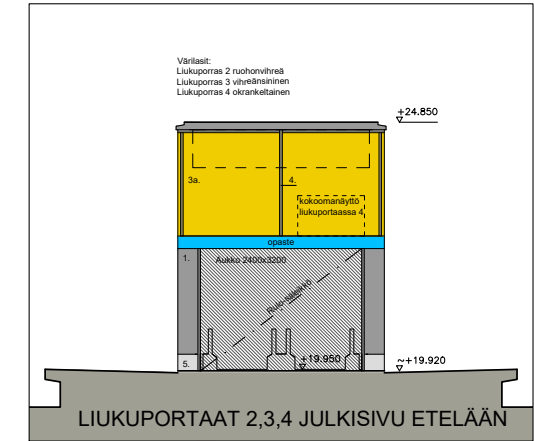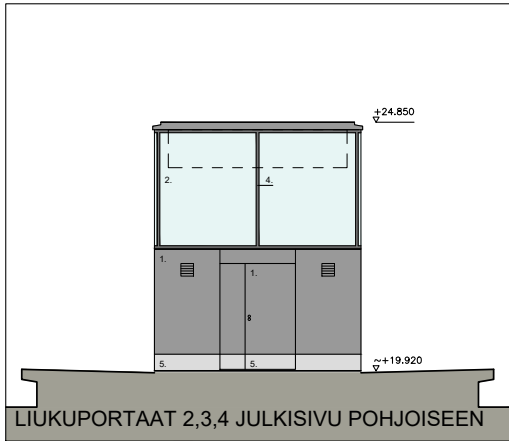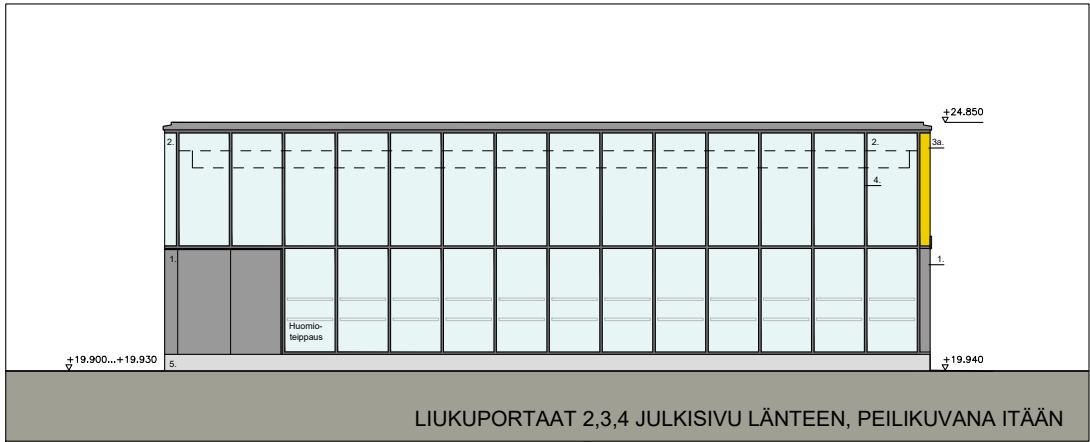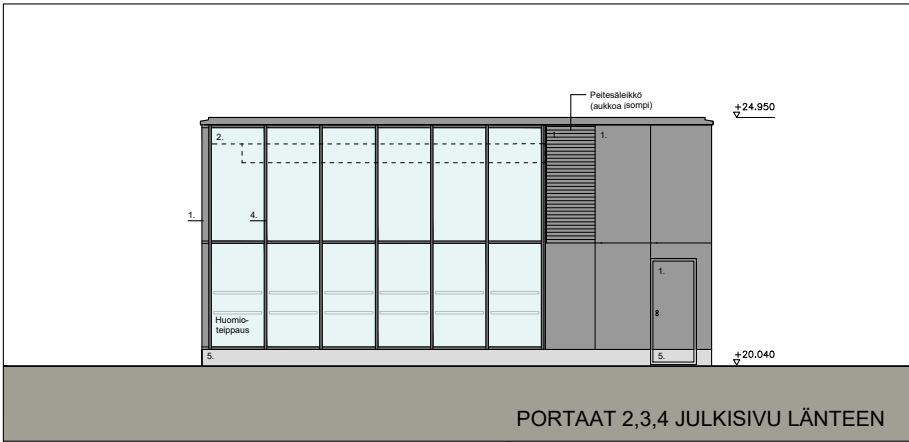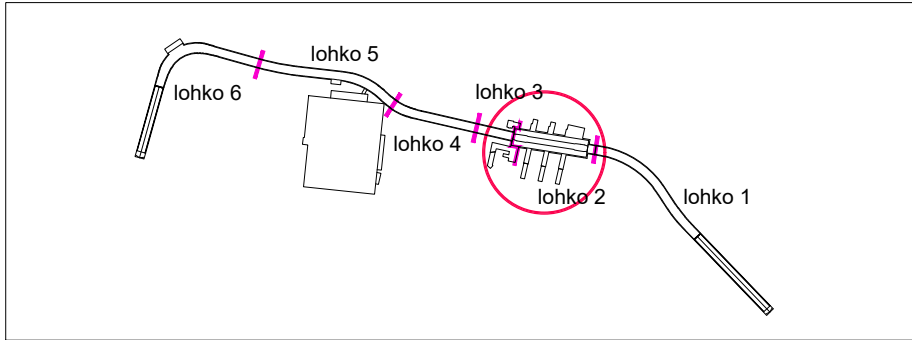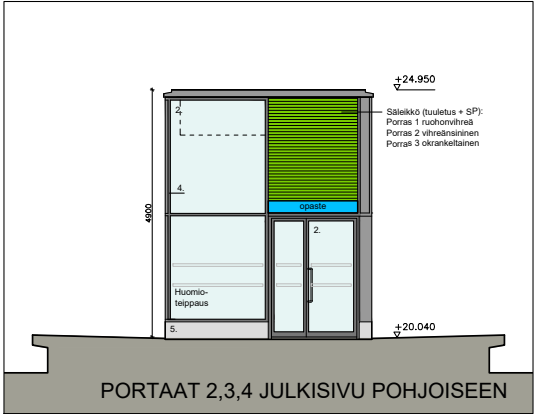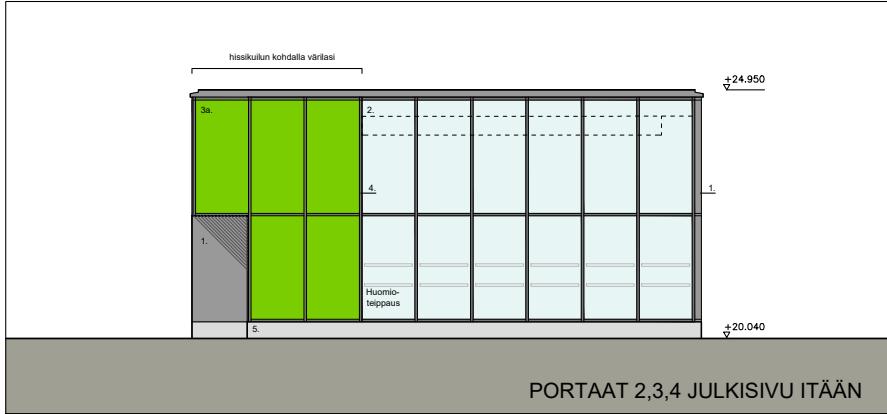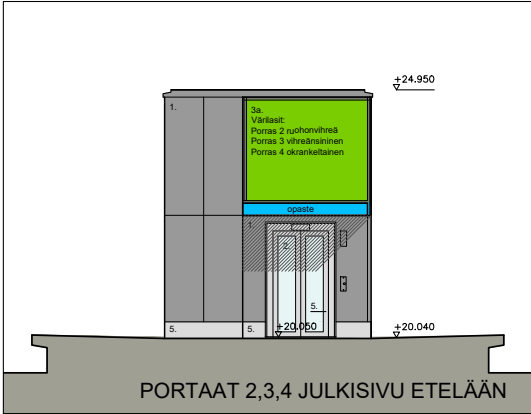

- JULKISIVUMATERIAALIT
1. METALLILEVY, TUMMAN HARMAA
 2. LASI, KIRKAS
 3. a. LASI, TAUSTAMAALATTU, VÄRILLINEN
 3. b. LASI, TAUSTAMAALATTU, TUMMAN HARMAA
 4. METALLI, MUSTAN HARMAA
 5. RST, HARJATTU


K.osa/Kyö	Kortti/Tila	Tontti/Rno	Viranomaisen arkistomerkintä varten
61 Tikkurila	308	4	
Rakennustalomenpid			Piirustusloji
Uudisrakennus			LIITEPIIRUSTUS
Rakennuskohteen nimi ja osoite			Piirustuksen sisältö
VANTAAN RATIKKA			PORTAAT, LIUKUPORTAAT 2, 3, 4
TIKKURILAN PYSÄKKI			JULKISIVUT, VÄRILLISET
Ratatie 11, 01300 Vantaa			
Suunnittelijan nimi		Piirustuksen numero	Muutos
ARKKITEHTITOIMISTO HKP OY			
Hietalahdenlanta 5c B 00120 Helsinki			
e-mail hkp@hkp.fi			
Päivä ja allekirjoitus			Cad-luodon nimi
06.05.2025			AR 23
			VaRa-Portaat_Liukuportaat_2_3_4-VARI.dwg



Tikkurilan maanalainen pysäkki



Tikkurilan maanalainen pysäkki

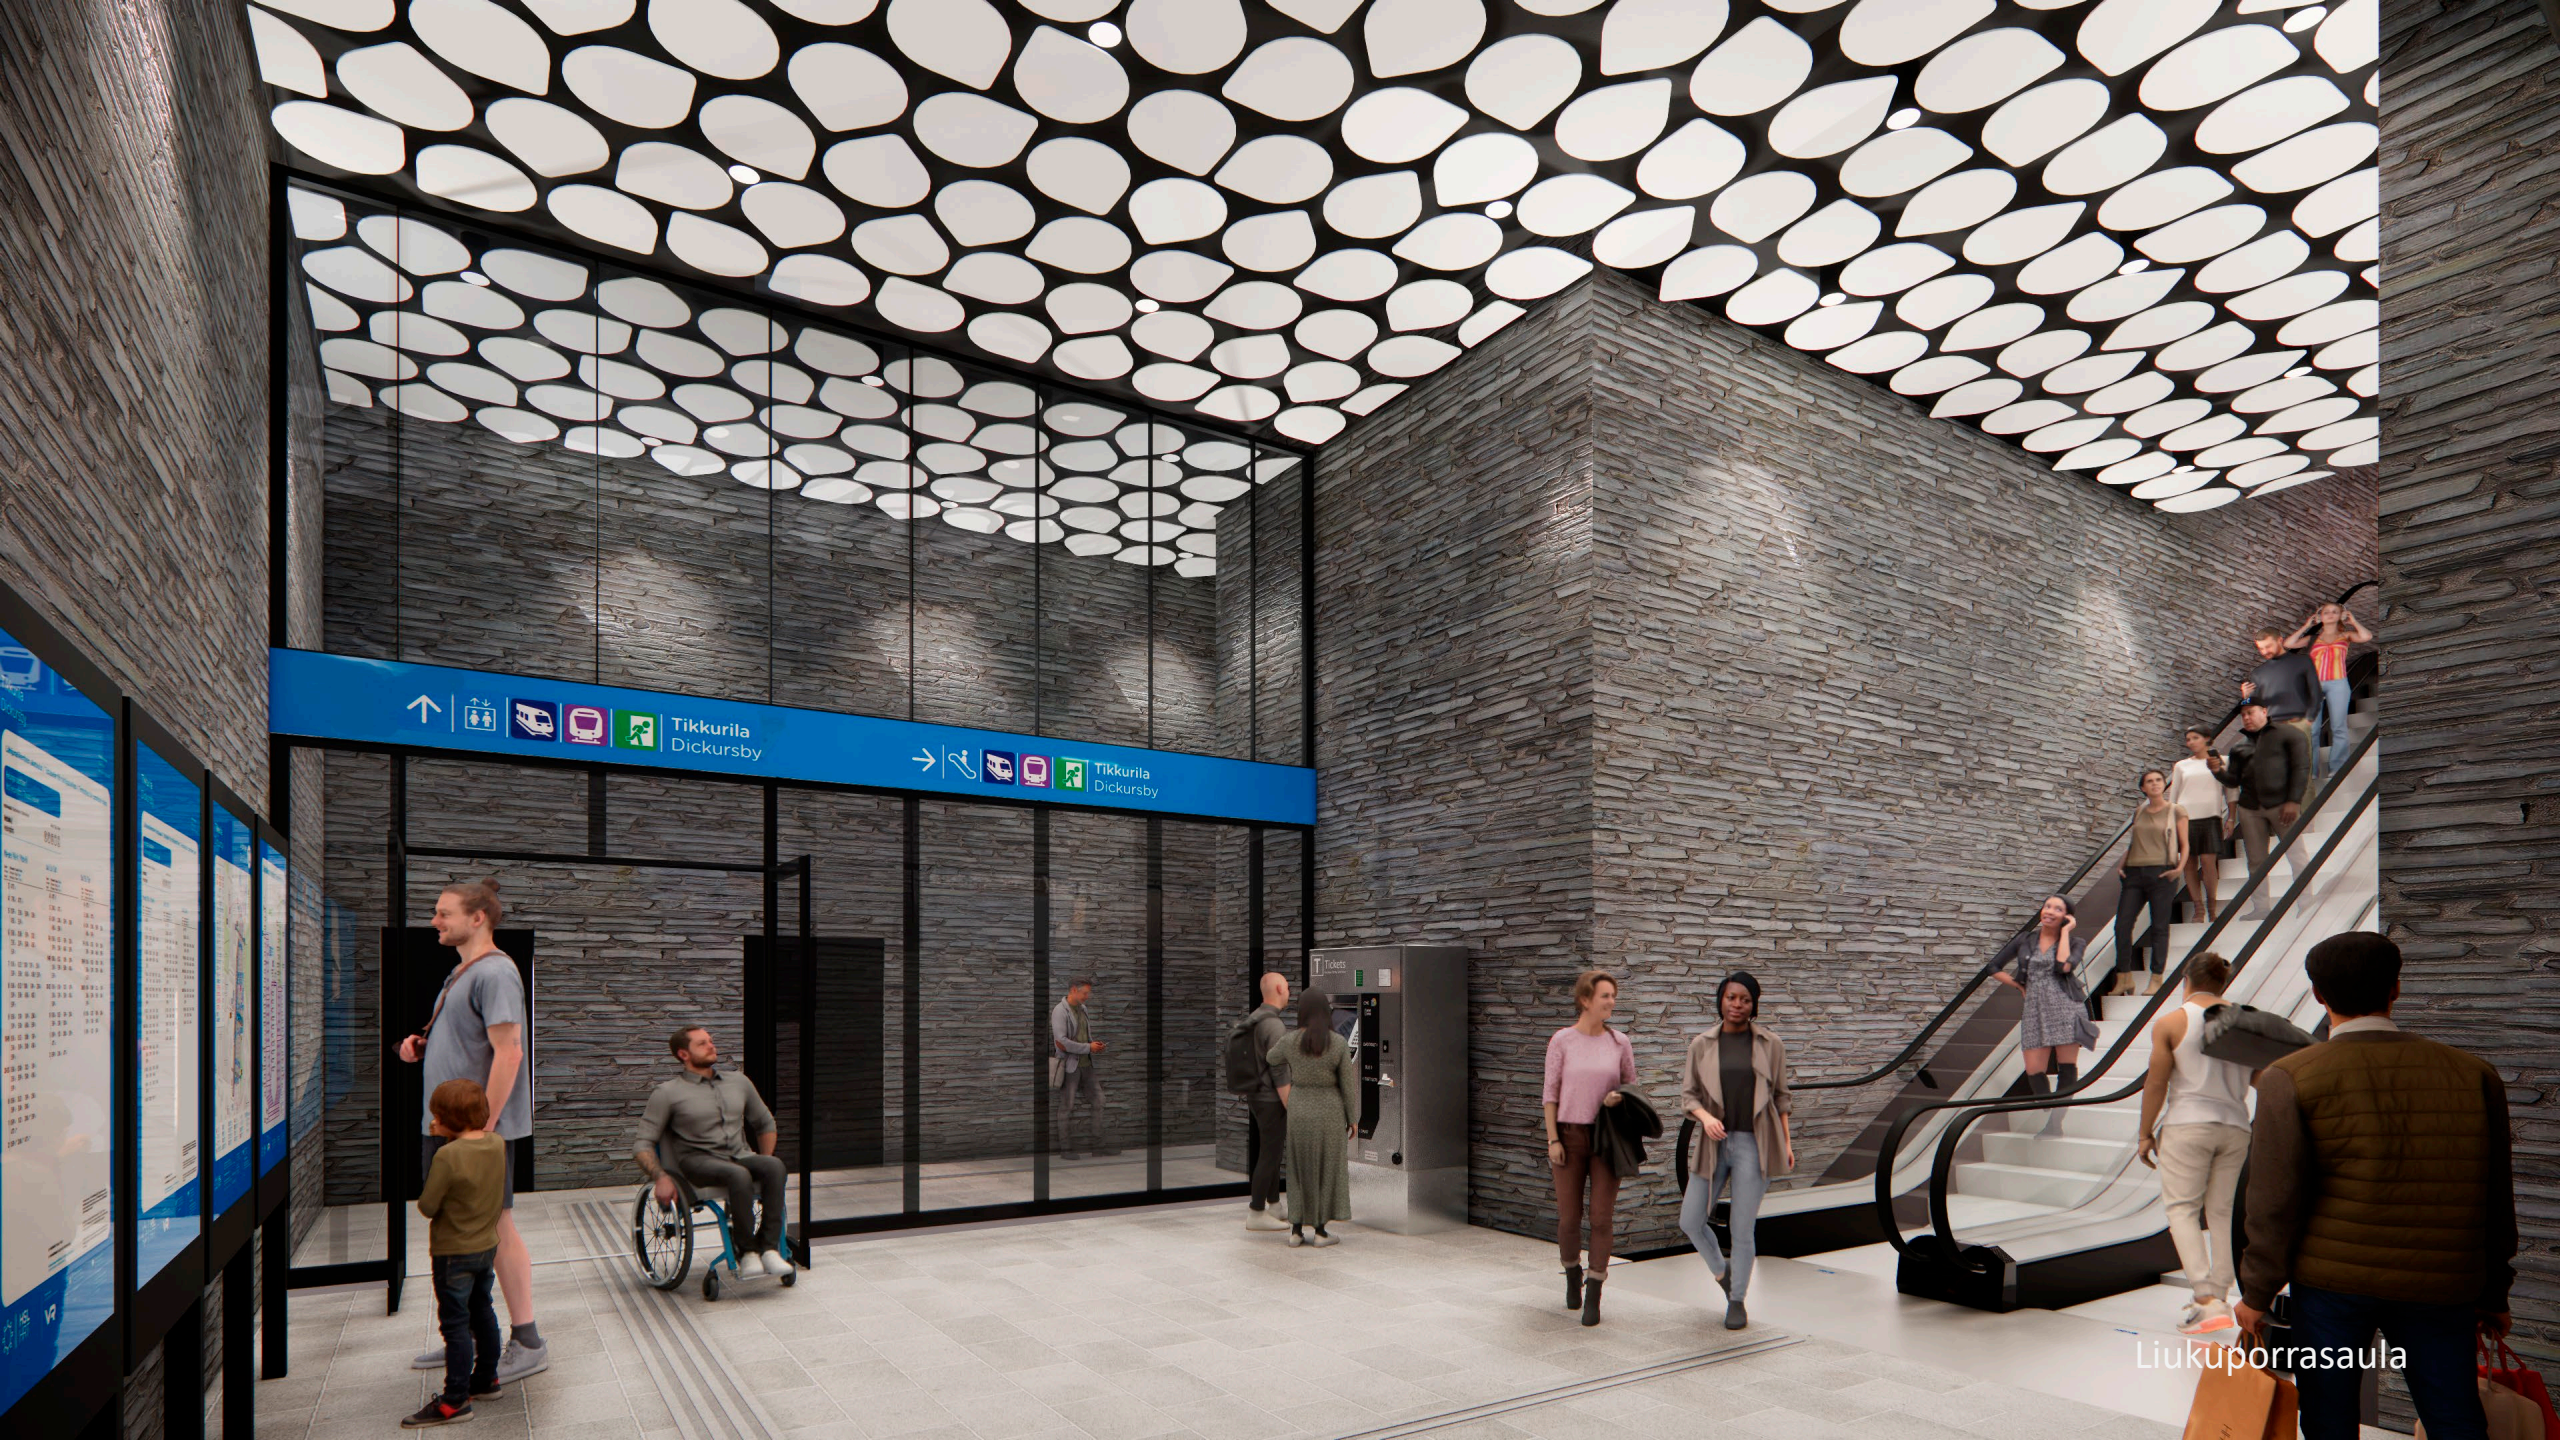

Liukuporrasaula



Liukuporras 1, bussiterminaali



Hissi 1, porras 1, bussiterminaali



Pysäkin sisäänkäynnit ratapihalla

VANTAAN RATIKKA TIKKURILAN PYSÄKKI