

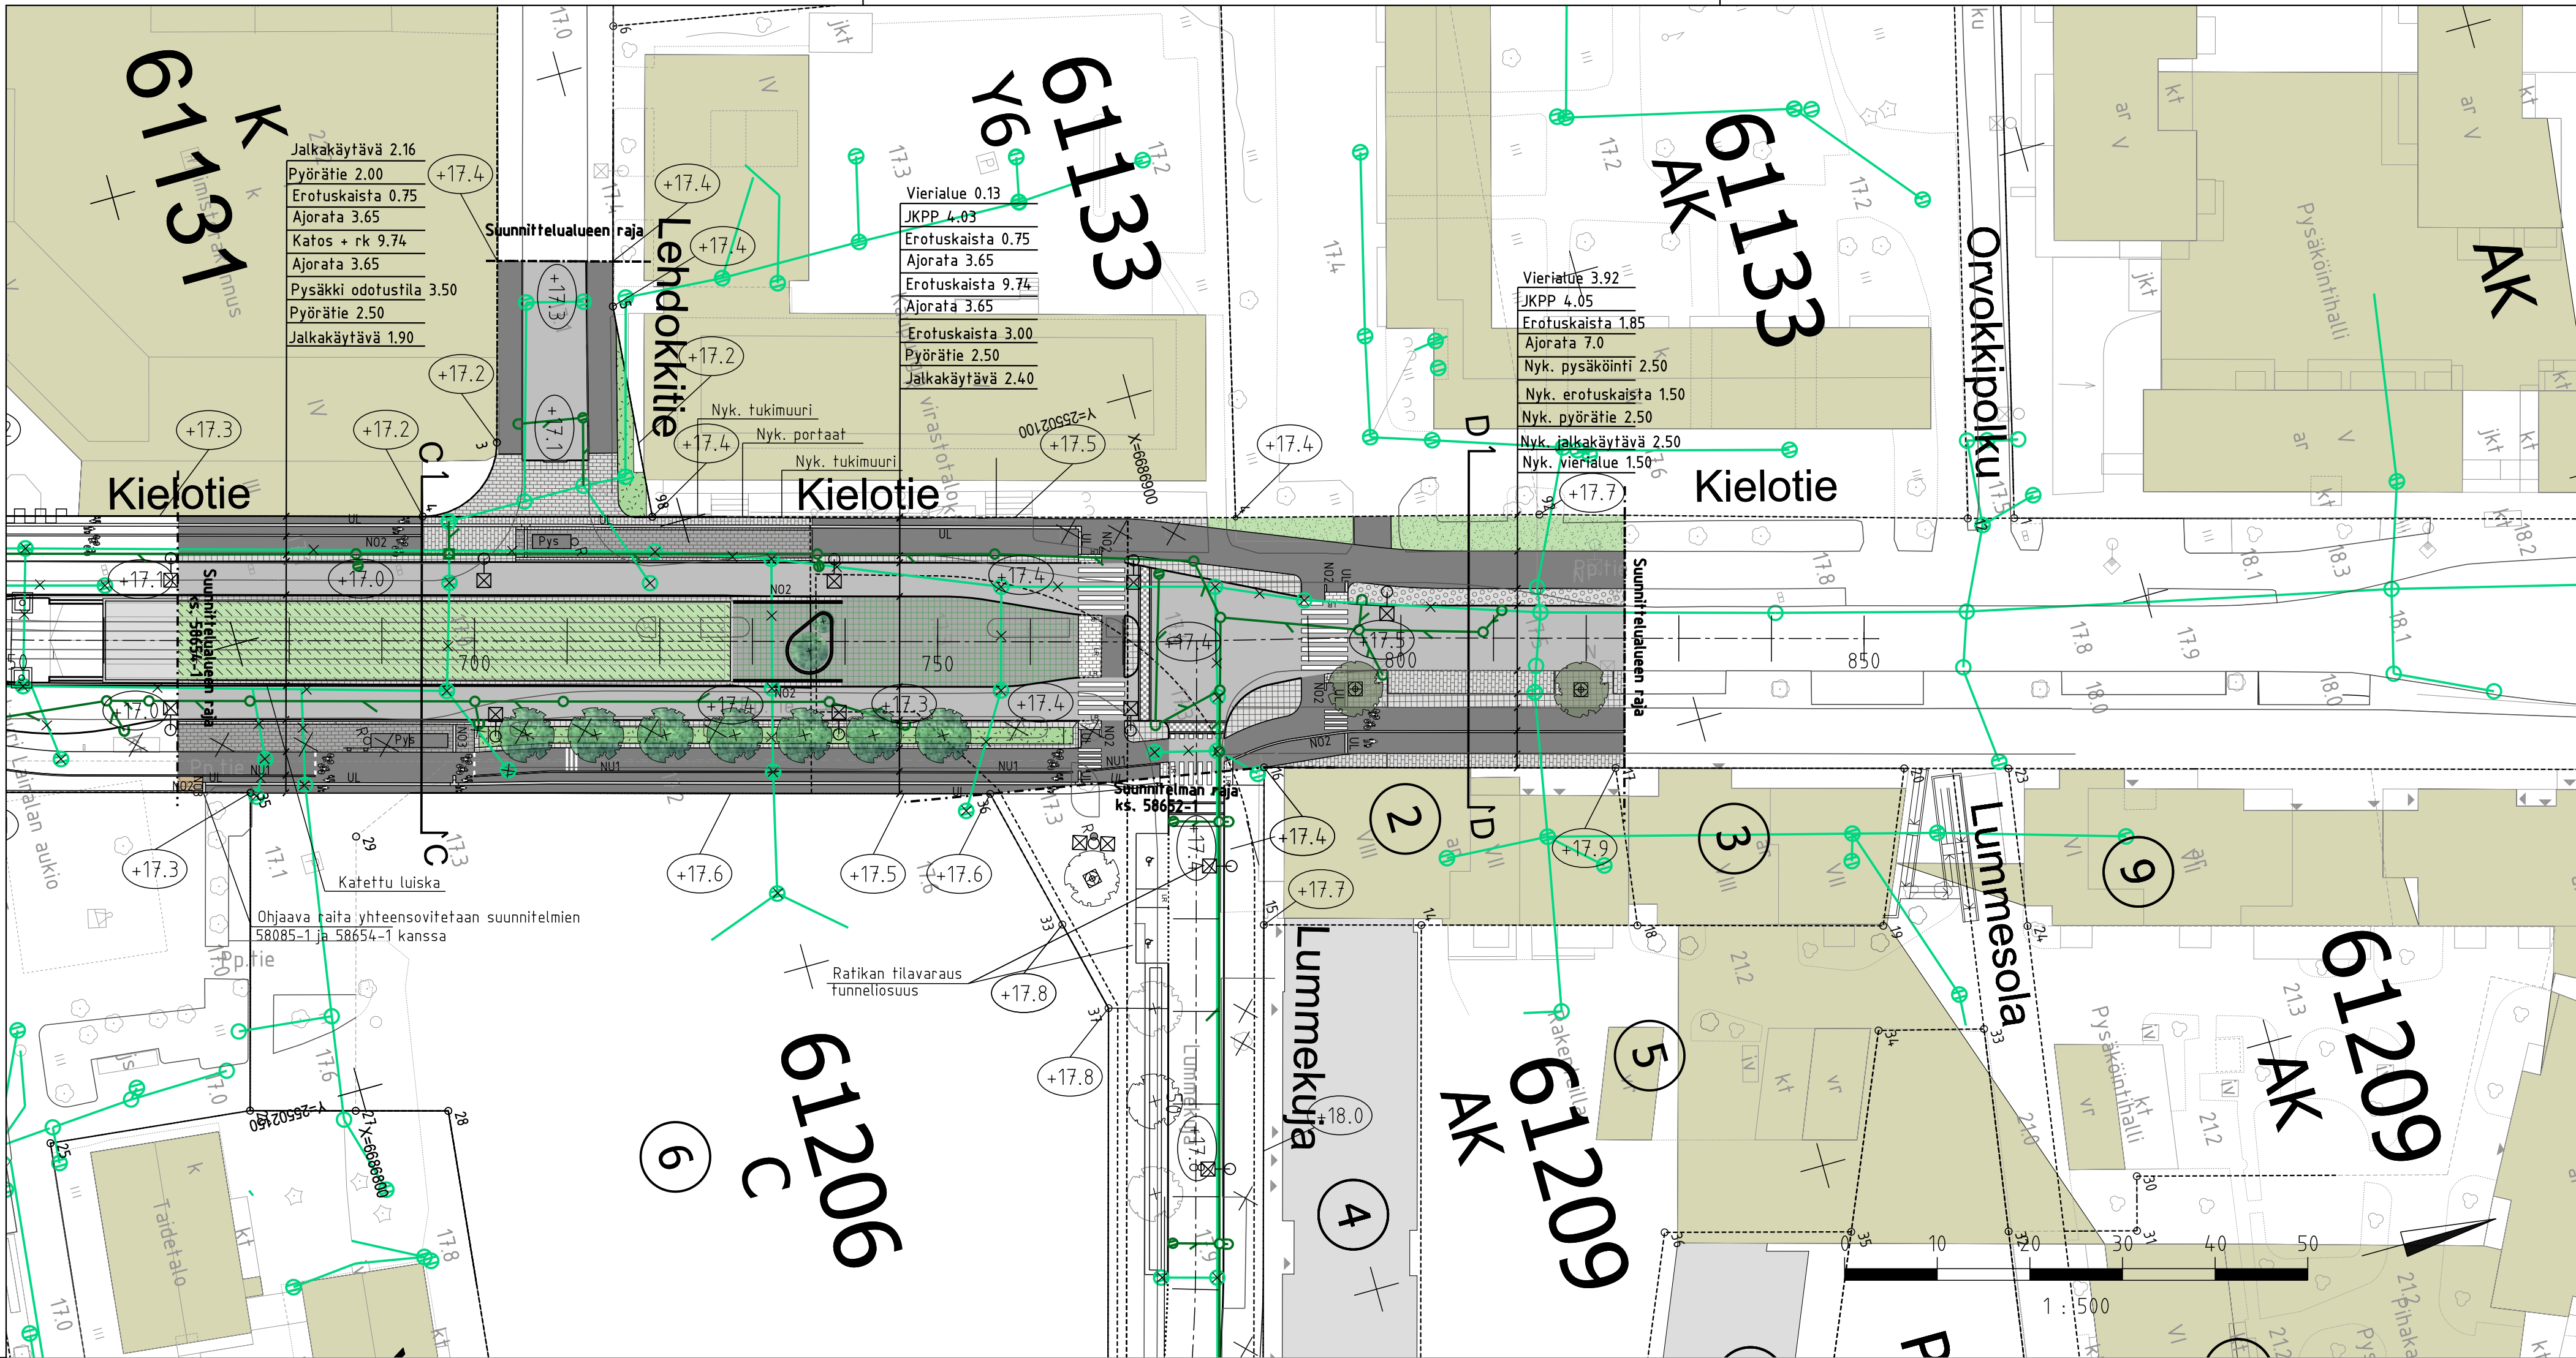


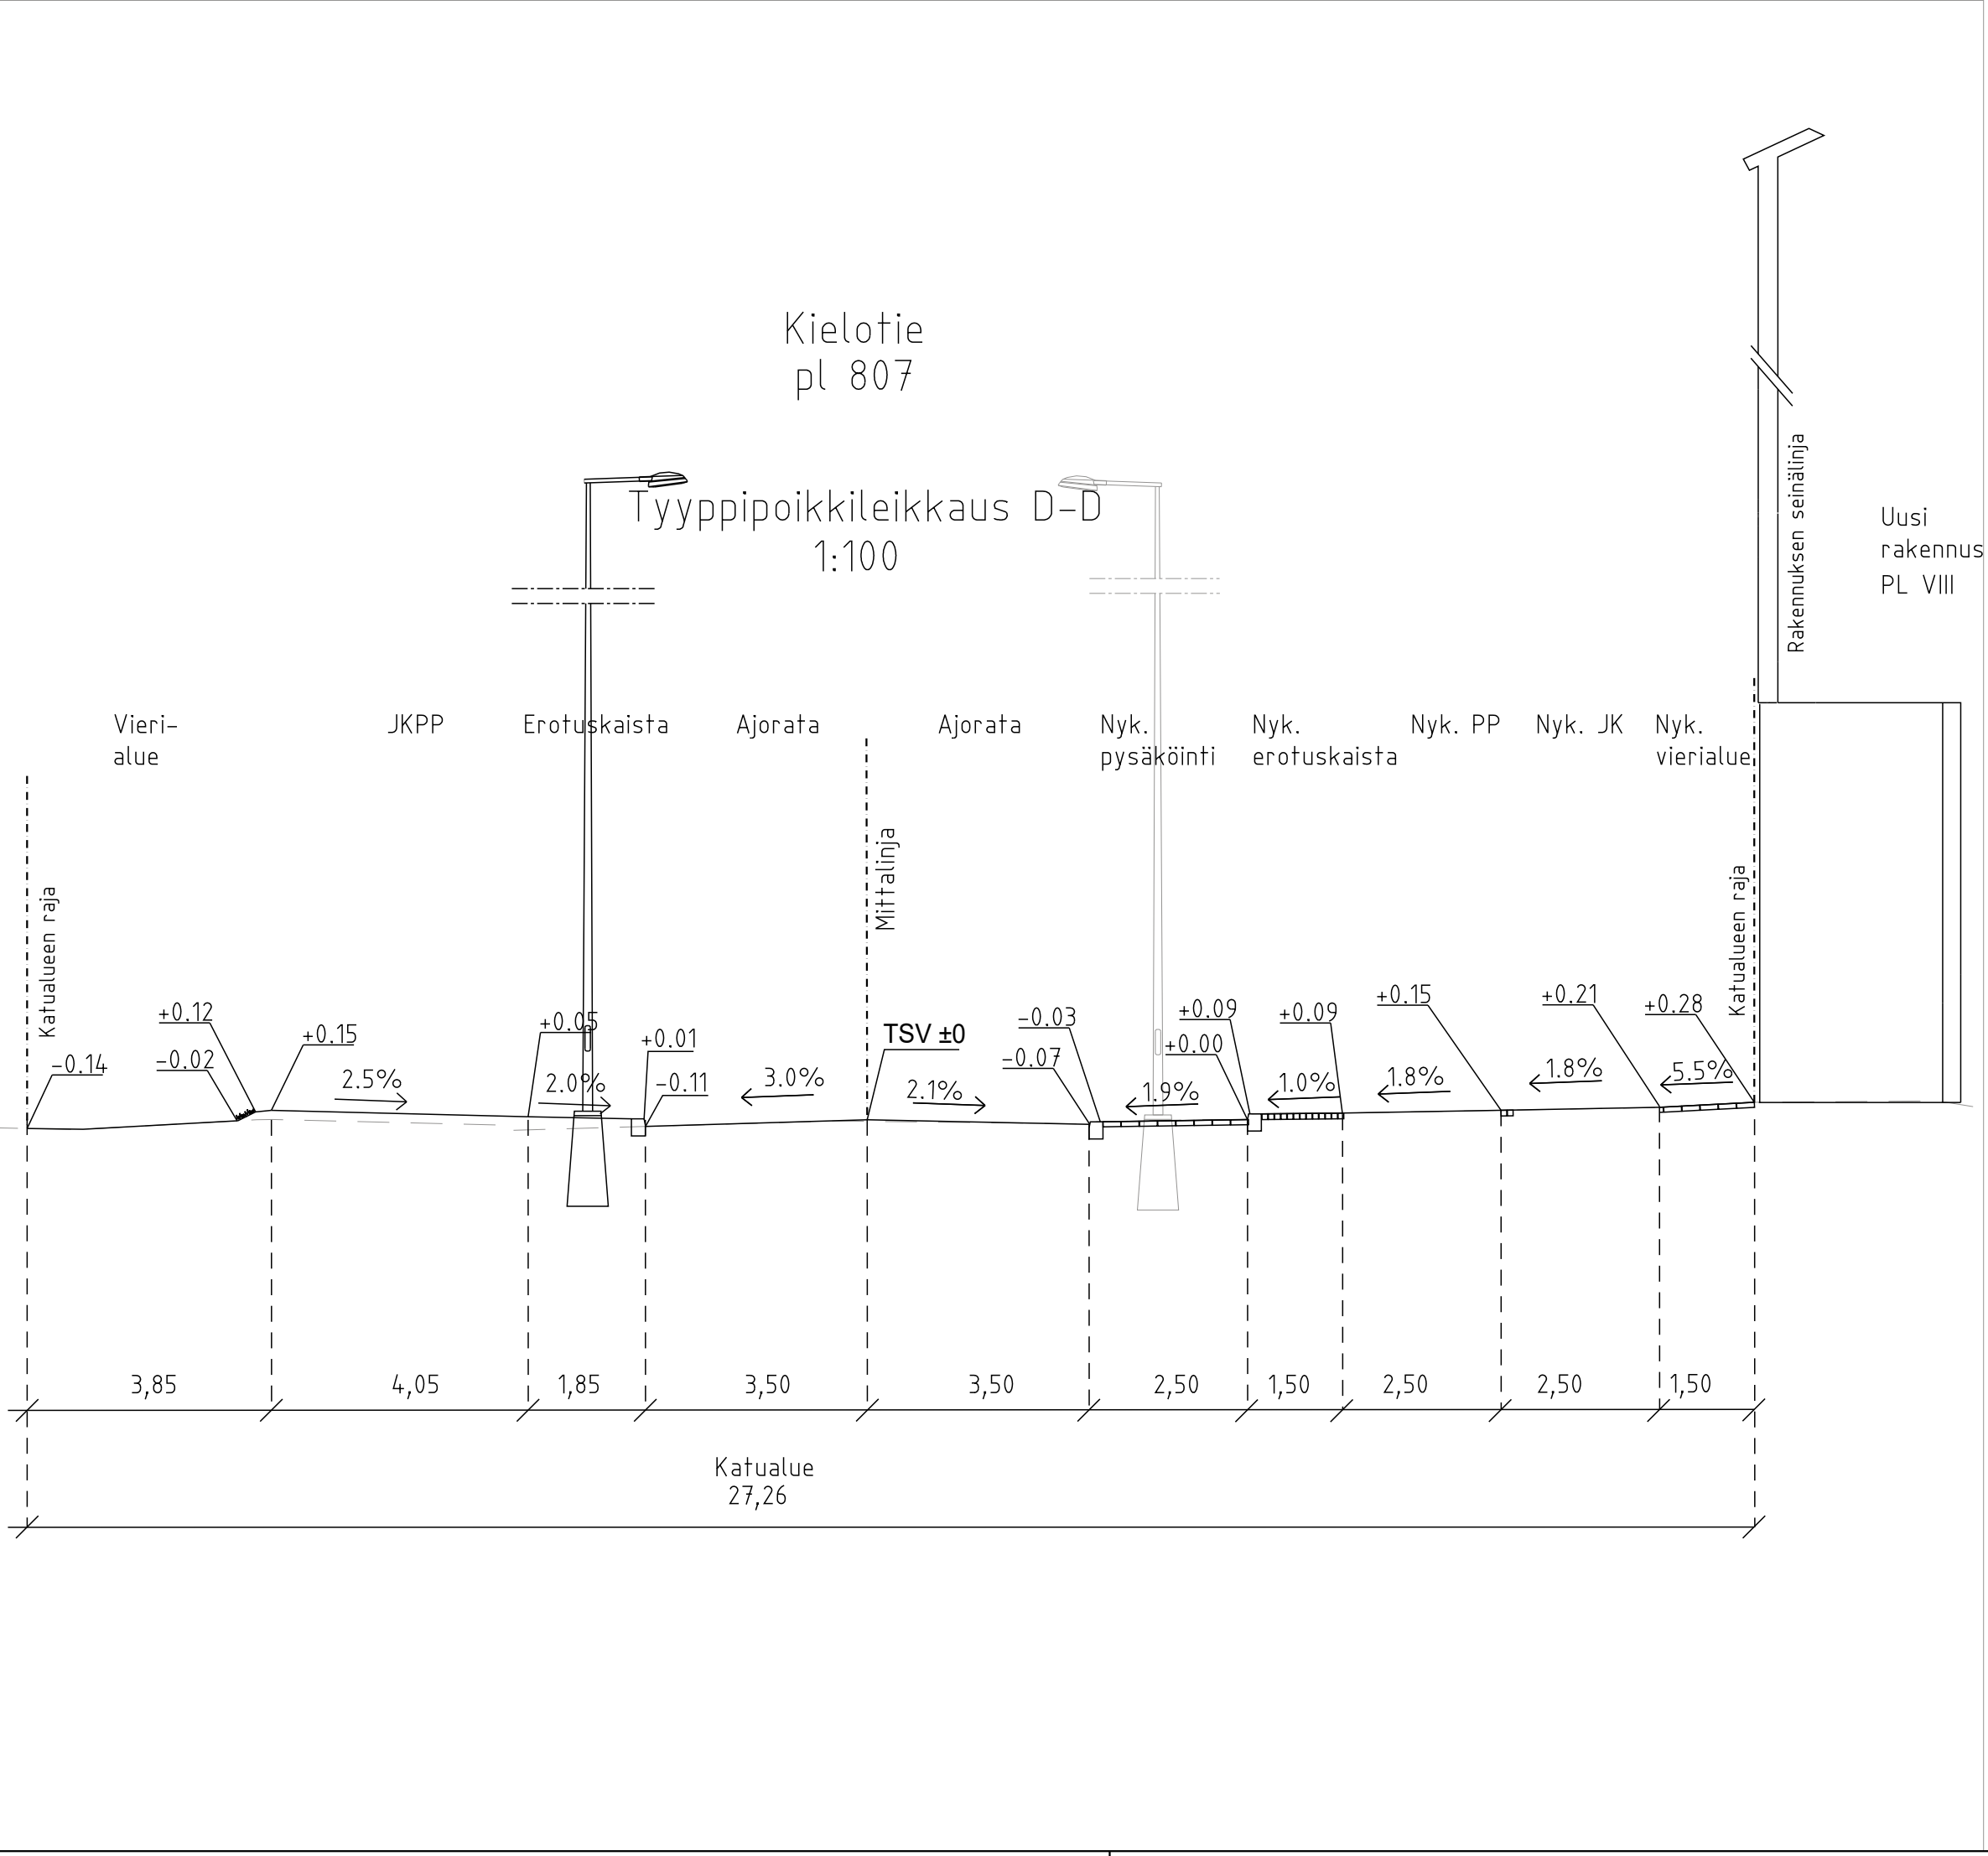

MERKINTÖJEN SELITYS

- Suunnittelualueen/Suunnitelman raja
- Nykyinen rakennus
- Asfaltti, ajorata
- Asfaltti, jalkakäytävä-pyörätie
- Noppakiveys, harmaa
- Nupukiveys, punainen
- Betonikiveys, harmaa
- Betonikiveys, musta
- Betonikiveys, valkoinen
- Kenttäkiveys, liittyvä olemaan kenttäkiveykseen
- Raitiotien tunnelin luiska ja viherkatto
- Istutettava havupensas, matala
- Istutettava lehtipensas, matala
- Nurmi
- Noppakivi, harmaa, vihersaumaus.

- Istutettava lehtipuu
- Nykyinen lehtipuu
- Istutettava pienikokoinen puu / runkopensas
- Poistettava lehtipuu
- Reunatuki, luonnonkivi, harmaa
- Luiskattu/madallettu reunatuki, luonnonkivi, harmaa
- Upotettu reunatuki, luonnonkivi, harmaa
- Reunatuki, luonnonkivi, nykyinen, säilyvä
- Musta-valkoinen noppakiveys, korotetun suojatien tuloviisteenä, ks. tyyppikuvat 58654-909 ja 58654-910
- Noppakiviraita, 2 kiveä, harmaa
- Noppakiviraita, 3 kiveä, harmaa
- Nupukiviraita, 1 kivi, harmaa
- Nupukiviraita, 1 kivi, punainen
- Ohjaava raita, luonnonkivinen uralaatta, esim. Viitasaaren vaalea ja Kurun harmaa
- Pysäkkikaide
- Uusi linja-autopysäkkikatos
- Roska-astia
- Rakennettu hulevesiviemäri ja hulevesikaivo
- Poistuva hulevesiviemäri ja hulevesikaivo
- Suunniteltu hulevesiviemäri ja hulevesikaivo, periaatteellinen sijoittelu
- Uusi valaisinylväs, korkeus 10m
- Kadun likimääräinen korkeusasema

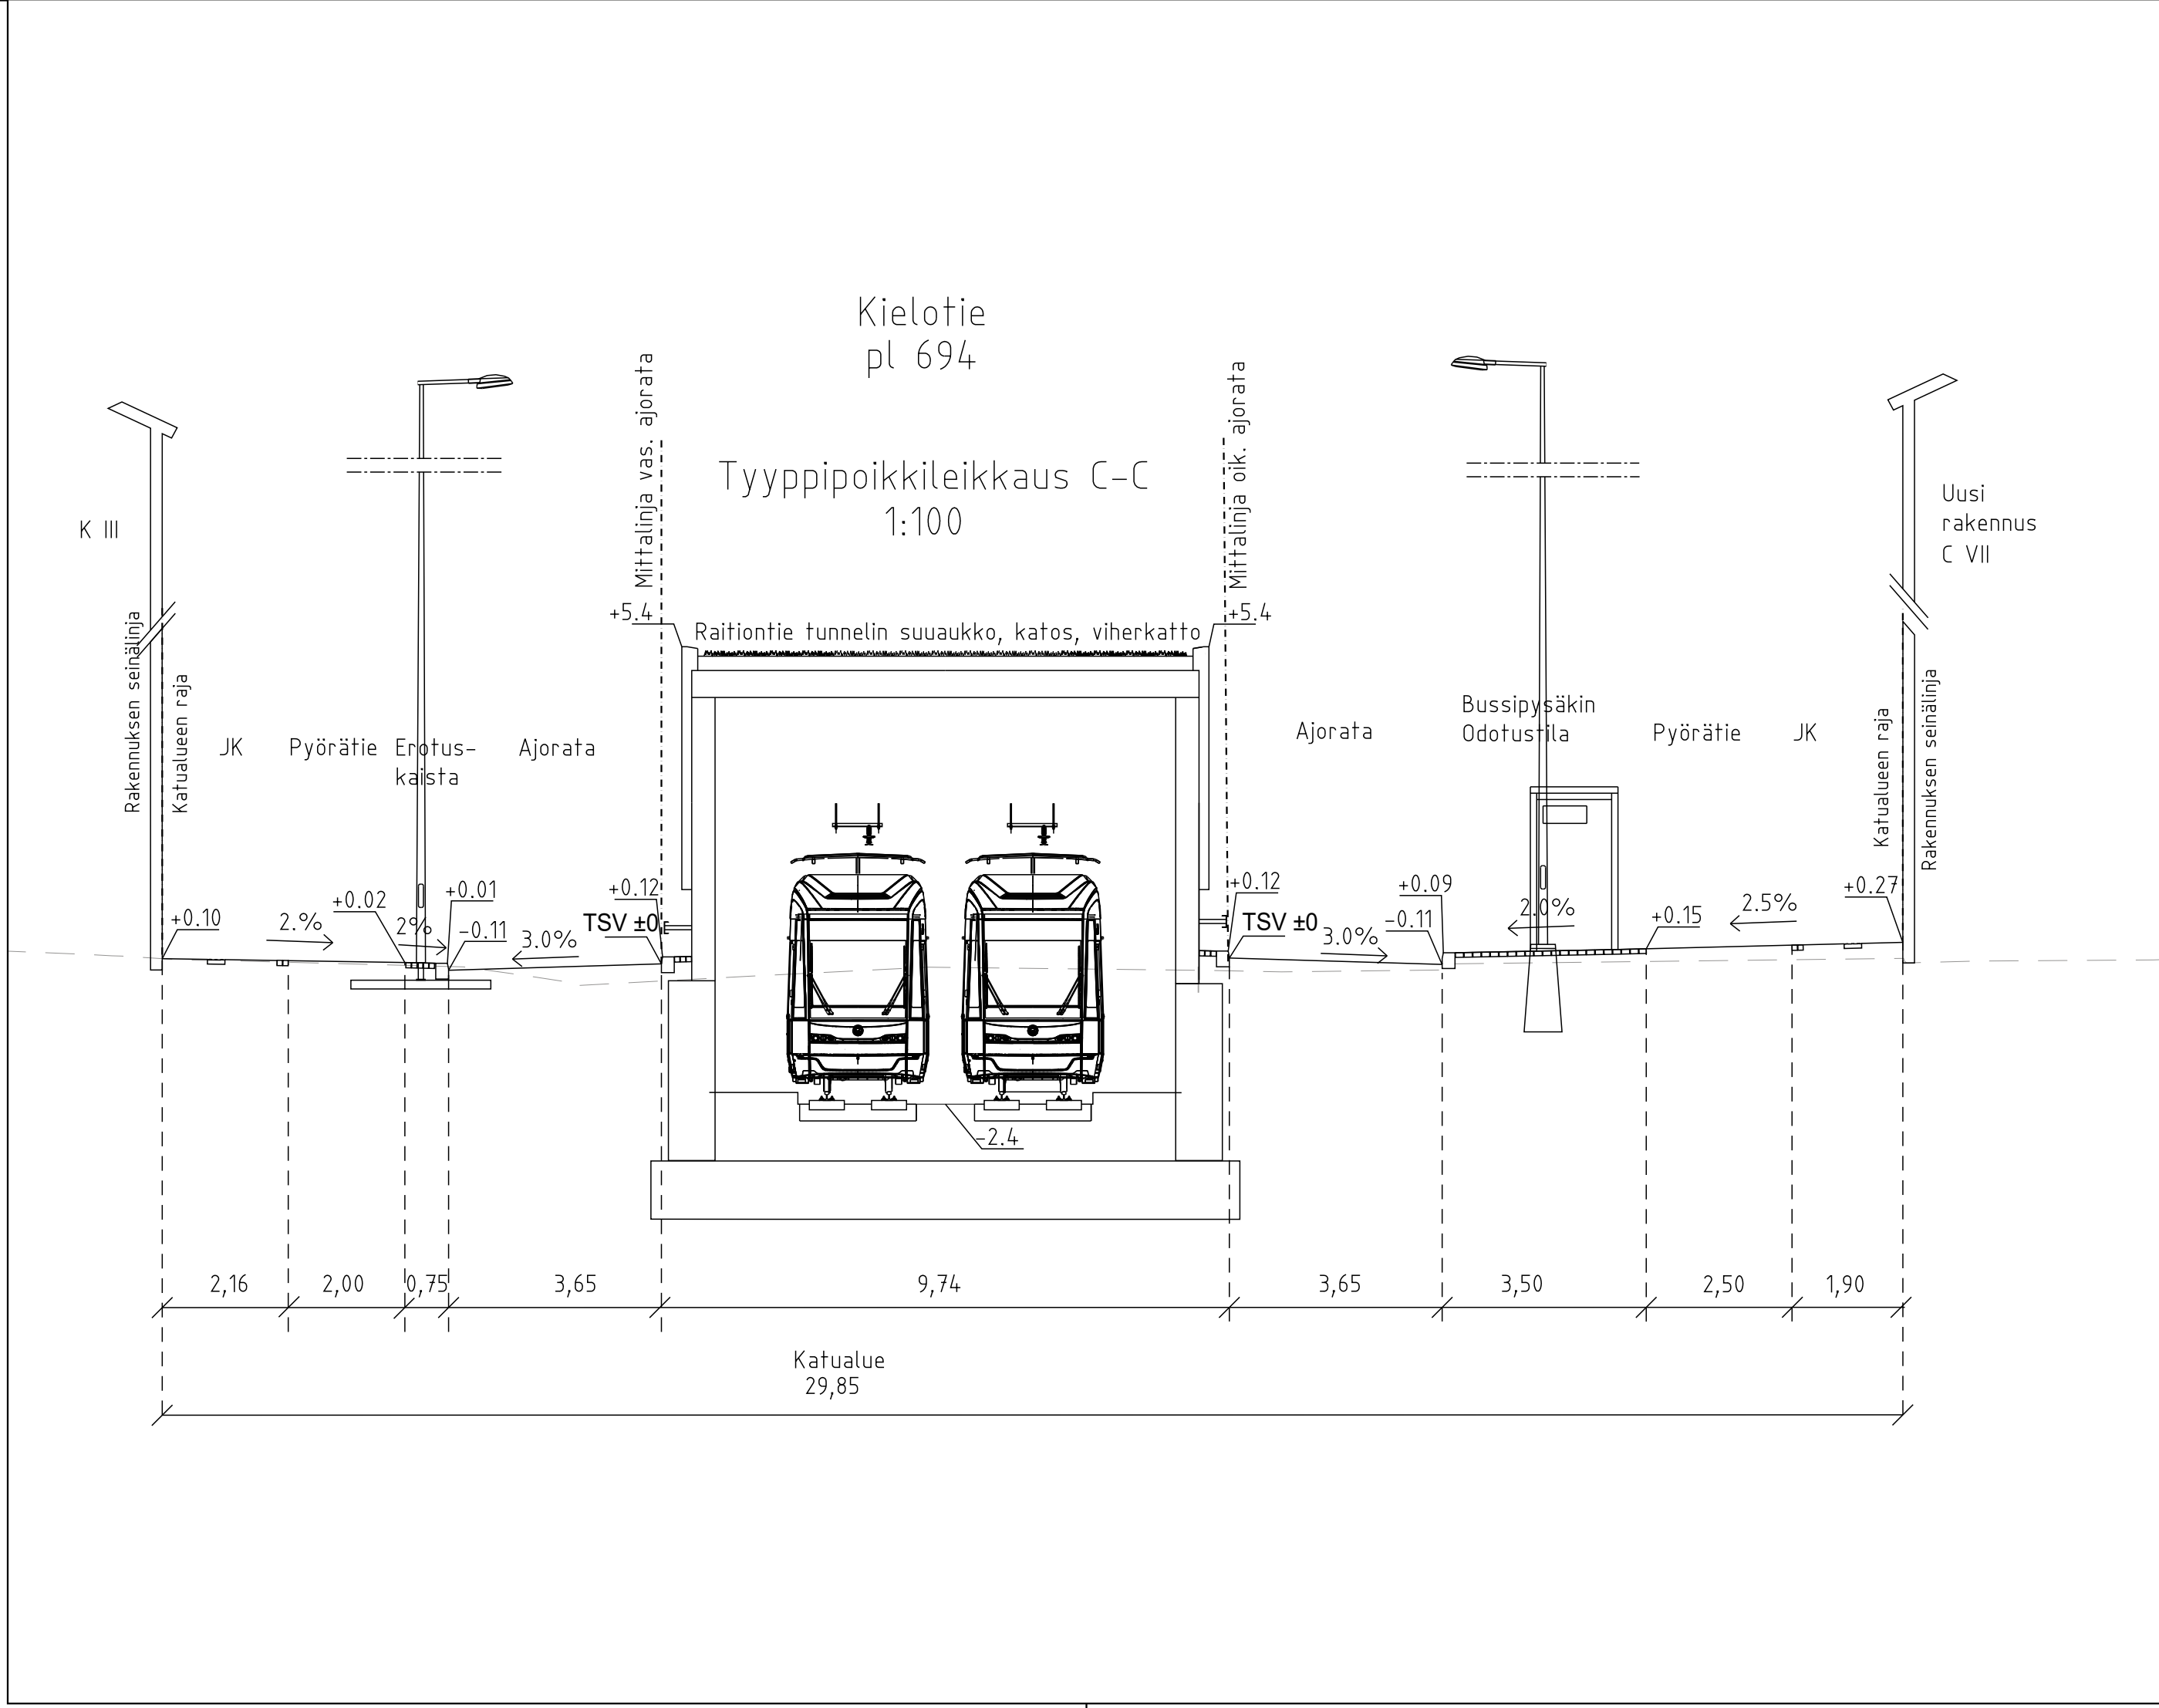

VANTAAN KAUPUNKI KADUT JA PUISTOT		23.1.2026	Tark. Heikki Väänänen
61	TIKKURILA	002352 KIELOTIE 15 002365 KIELOTIE 13 002457 ja 611300ma VANTAAN RATIKKA, TIKKURILANRAITIO 000957 61133 OSA 000034 TIKKURILA/61133 630100 TIKKURILA-VIERTOLA 000302 002548 TIKKURILAN TERVEYS- JA PERHEKESKUS	Mittakaava 1:500 Koord.järj. ETRS-GK25 Korkeusjärj. N2000
KIELOTIE väliillä Lehdokkitie - Lummesola KATUSUUNNITELMA		Liitt. piir.nro 58652-1, 58654-1	
209	HALLINNOLLISET KATUSUUNNITELMAT		Piir.nro
		58654-2	
GEOTEK- NIUKKA	Hyv.		Hyv. J.Nurmela Tark. P.Leskinen Suunn. J.Ronkainen, L.Perkiö