




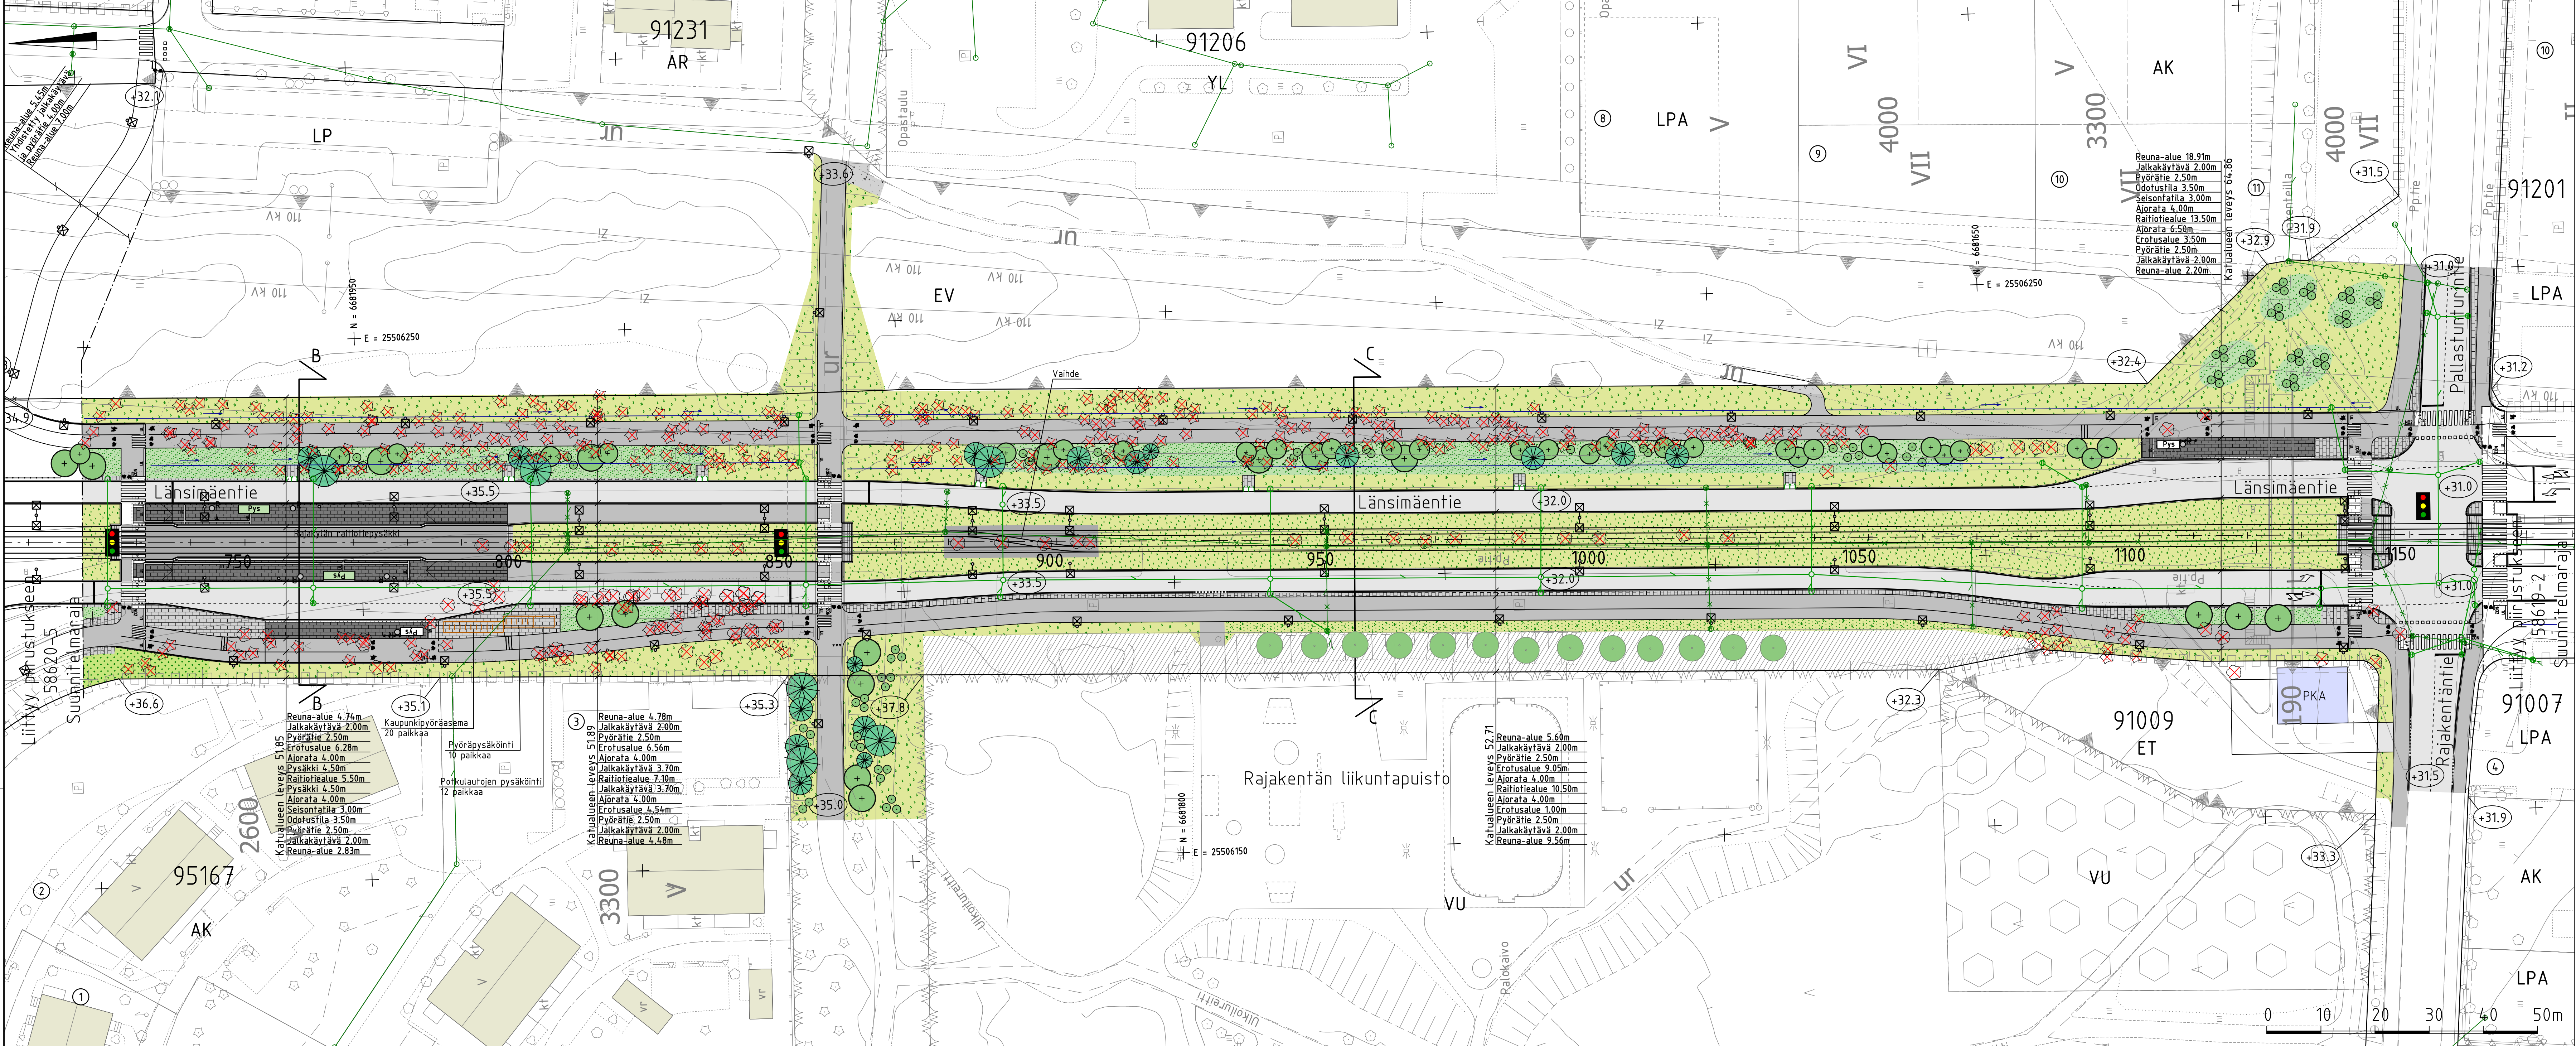


- MERKINNÄT**
- Ajorata, asfaltti
 - Jalkakäytävä-pyörätie / jalkakäytävä, asfaltti
 - Rahti- ja linjatien alue, betoni
 - Rahti- ja linjatien alue, niitty
 - Betonikivi, harmaa/valkoinen/musta
 - Kivituhka
 - Lehtipensas, korkea/matala
 - Niitty, korkea/matala
 - Suunniteltu rakennus
 - Nykyinen rakennus
 - Säilytettävä nykyinen kasvillisuusalue
 - Noppakivi, 2 kiven raita
 - Uralaatta
 - Reunatuki, luonnonkivi, harmaa
 - Madallettu reunatuki, luonnonkivi, harmaa
 - Luiskattu reunatuki, luonnonkivi, harmaa
 - Upotettu reunatuki, luonnonkivi, harmaa
 - Suojatie/suojatie ja pyörätien jatke
 - Kaide
 - Pysäkkikatos
 - Pysäkkikatos, viherkatto
 - Roska-astia
 - Aikataulunäyttö
 - Pyöräteline
 - Istutettava lehtipuu
 - Istutettava havupuu
 - Istutettava lehtipensas
 - Säilytettävä lehtipuu
 - Poistettava lehtipuu / havupuu
 - Valaisin
 - Liikennevalo-ohjattu liittymä
 - Rahti- ja linjatien kiskot
 - Nykyinen hulevesikaivo ja -viemäri
 - Suunniteltu hulevesikaivo ja -viemäri
 - Kitakaivo
 - Läpivirtauskita
 - Painanne
 - Kadun likimääräinen korkeusasema

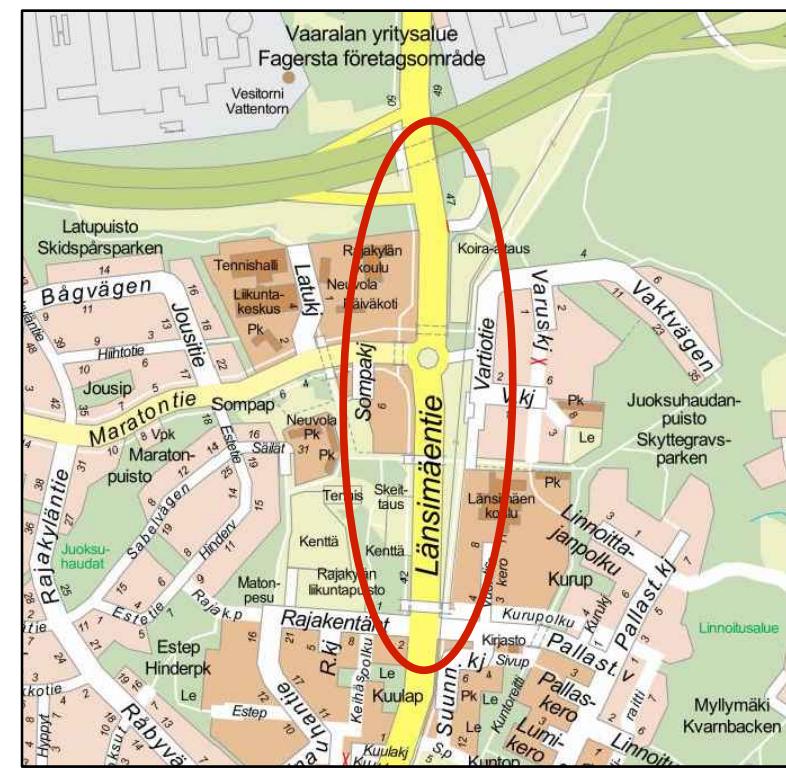

TYYPPIPOIKKILEIKKAUS B-B

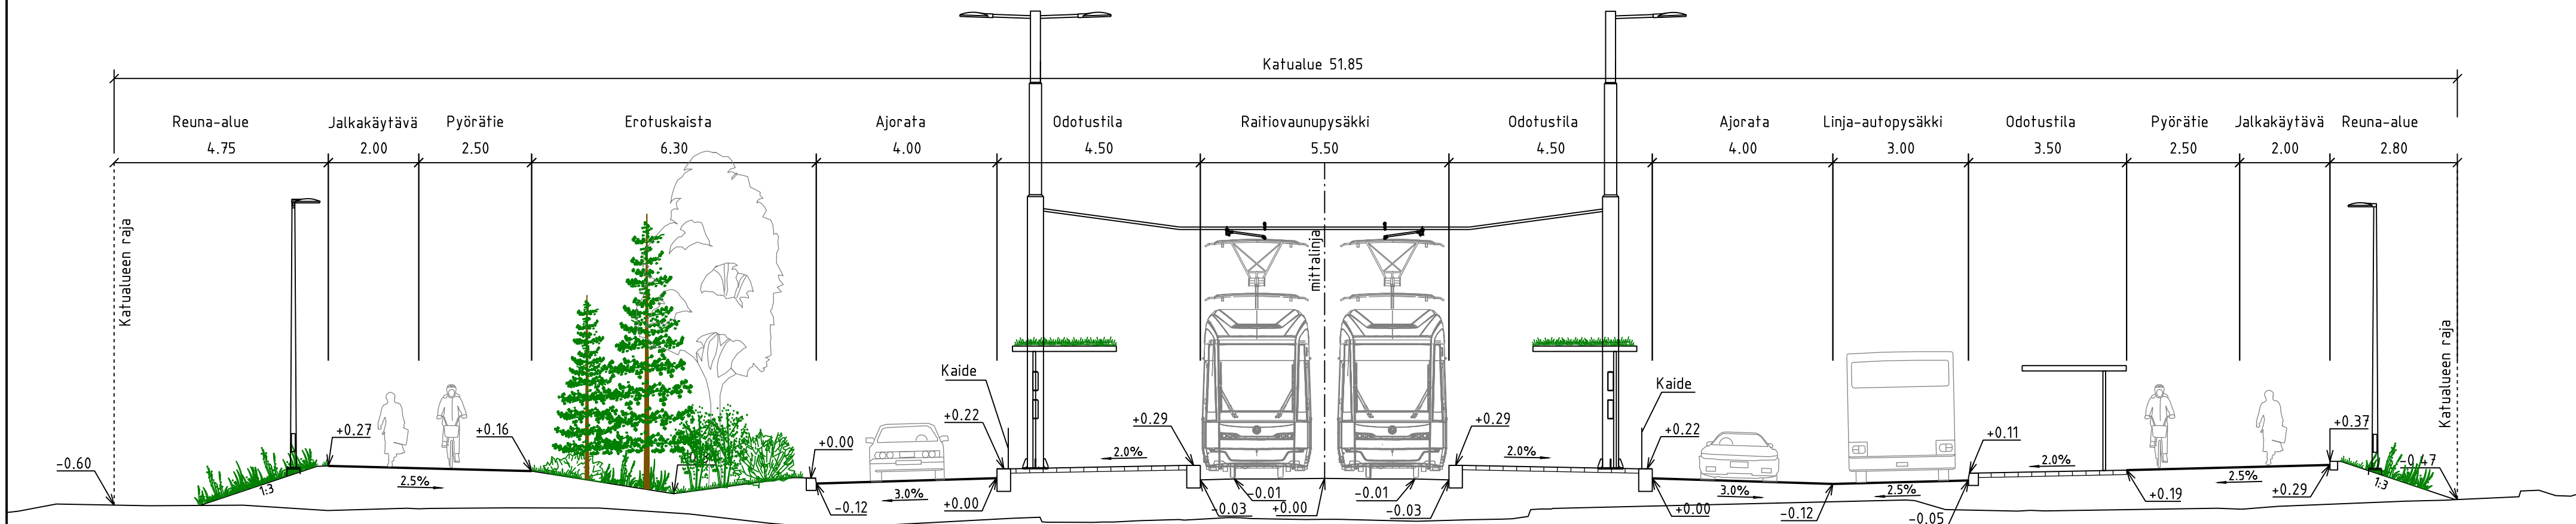

TYYPPIPOIKKILEIKKAUS C-C

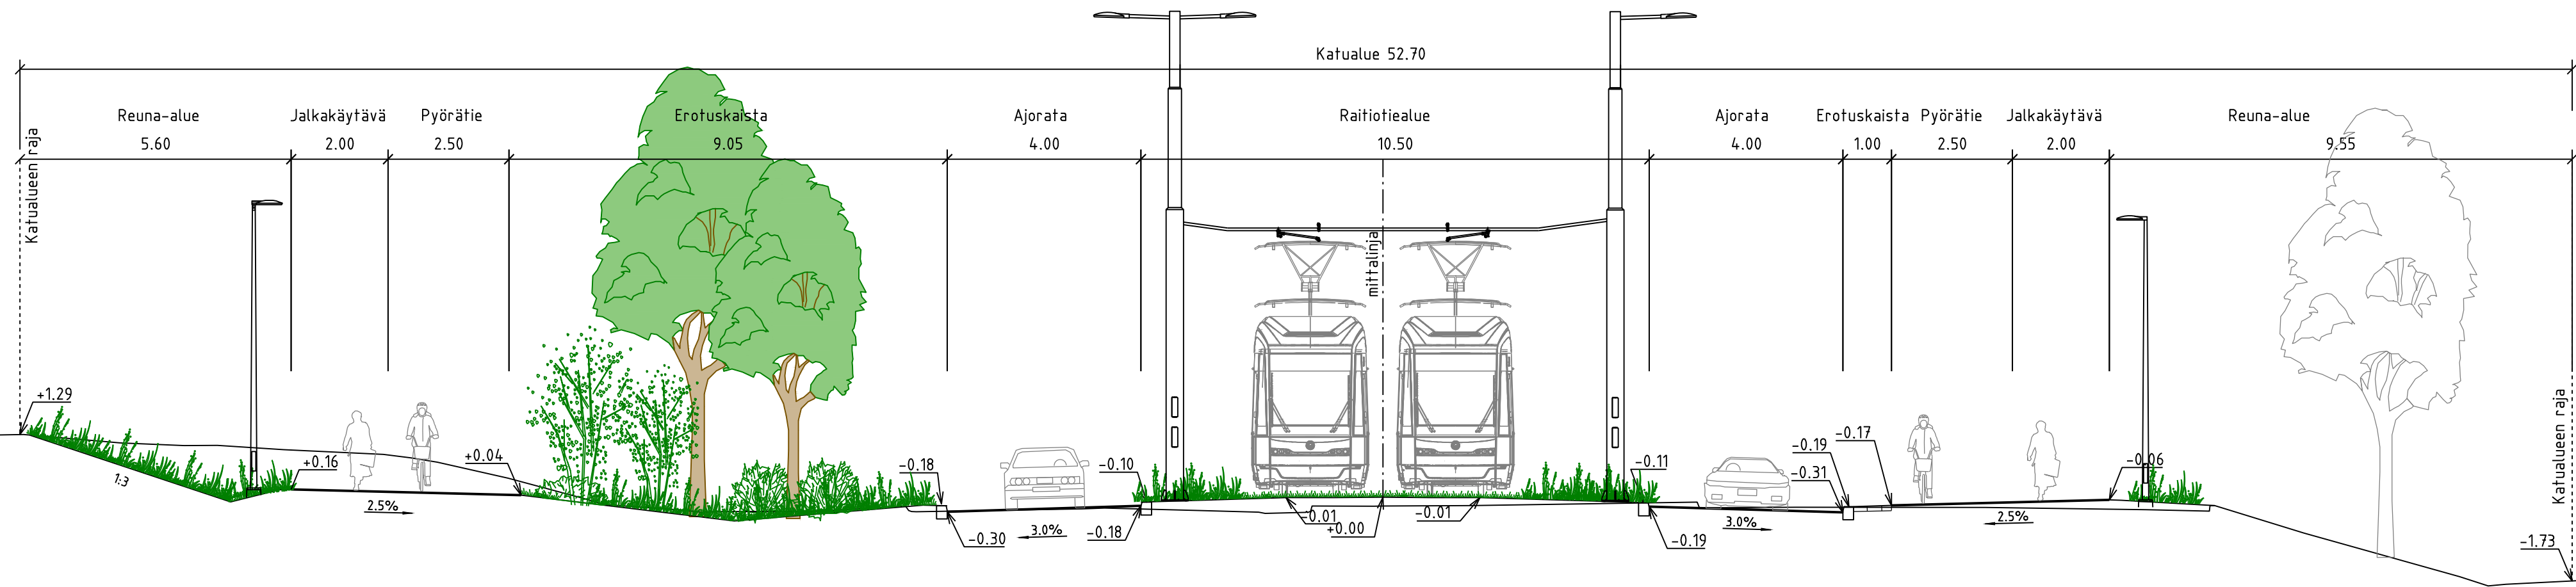

VANTAAN KAUPUNKI KADUT JA PUISTOT		Hyv. 23.1.2026 Tark. M. Väänänen Suunn.	
91 LÄNSIMÄKI 95 RAJAKYLÄ LÄNSIMÄENTIE VÄLILLÄ MARATONTIE - RAJAKENTÄN JUOKSUHAUDANPUISTO SOMPAPUISTO KATUSUUNNITELMA	911200 VANTAAN RATAKKA: LÄNSIMÄKI/91206 001455 - LÄNSIMÄKI/91207	Mittakaava 1:500 1:100 Liitt. piir. nro 58620-5 58619	Koord./Järj. ETRS-GK25 Korkeusjärj. N2000
209 HALLINNOLLISET KATUSUUNNITELMAT		Piir. nro 58620-6	
GEOTEK- NIIKKA	Hyv. Tark.	VANTAAN RATAKKA 23.1.2026 A. Laitva	Tark. M. Kettunen Suunn. A. Laitva