


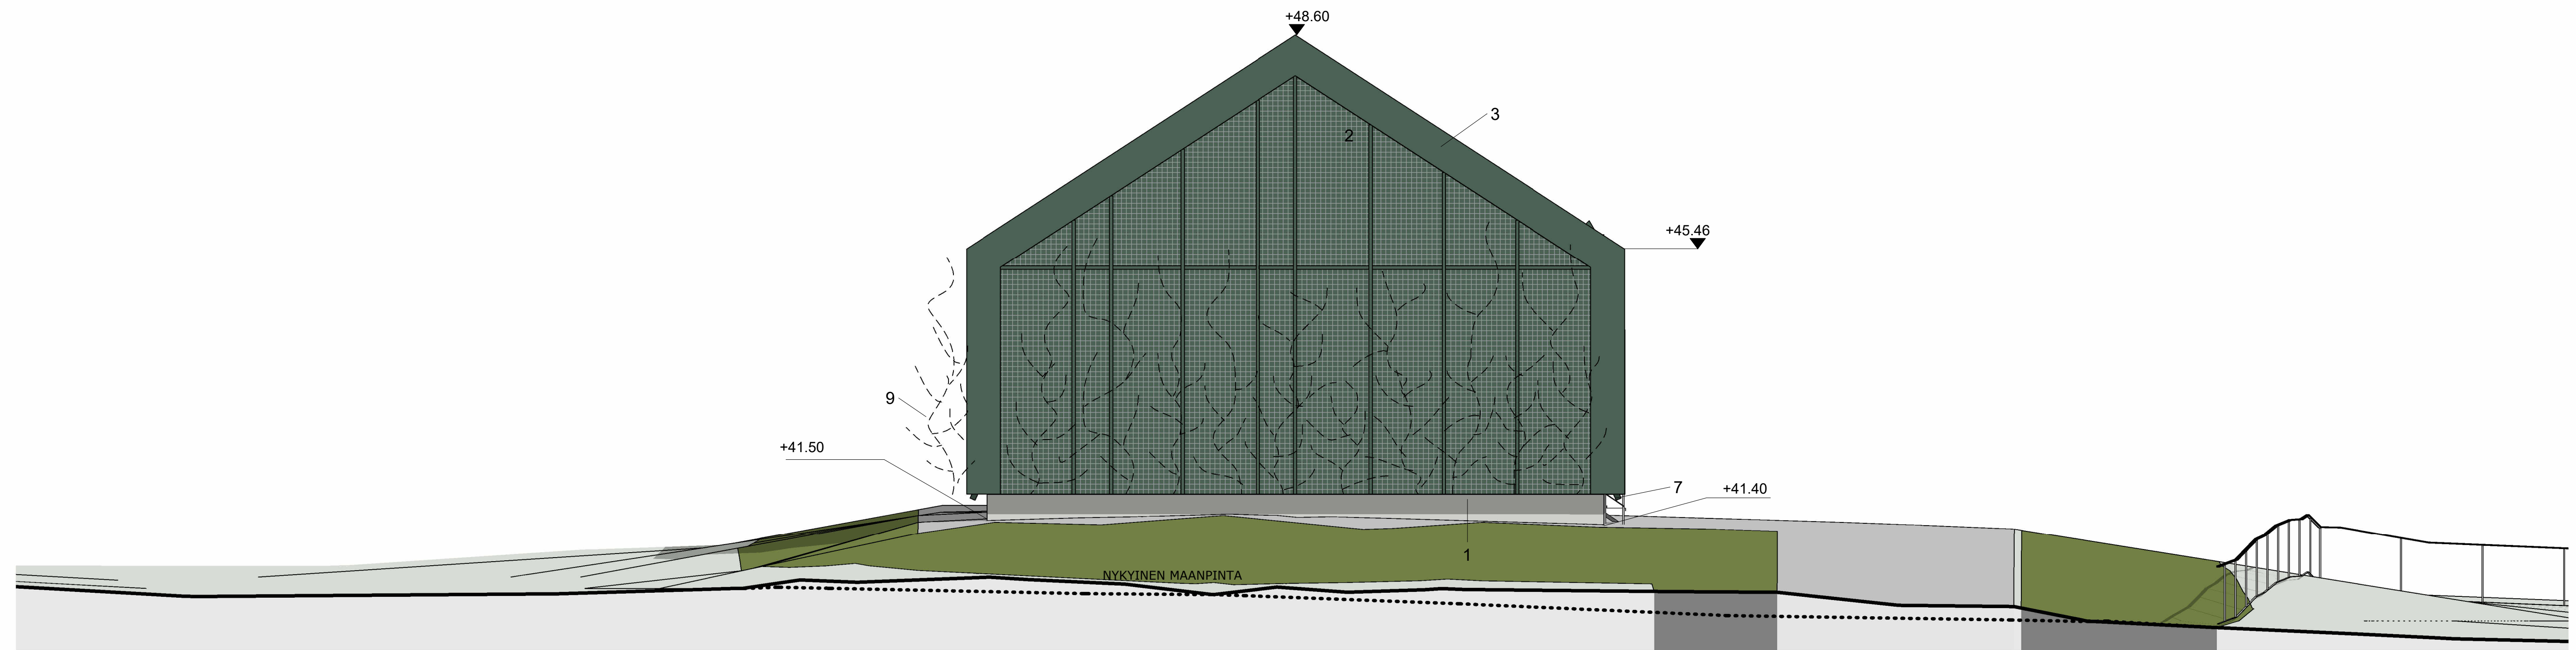


JULKISIVU ITÄÄN 1 : 50



JULKISIVU ETELÄÄN 1 : 50



JULKISIVU LÄNTEEN 1 : 50

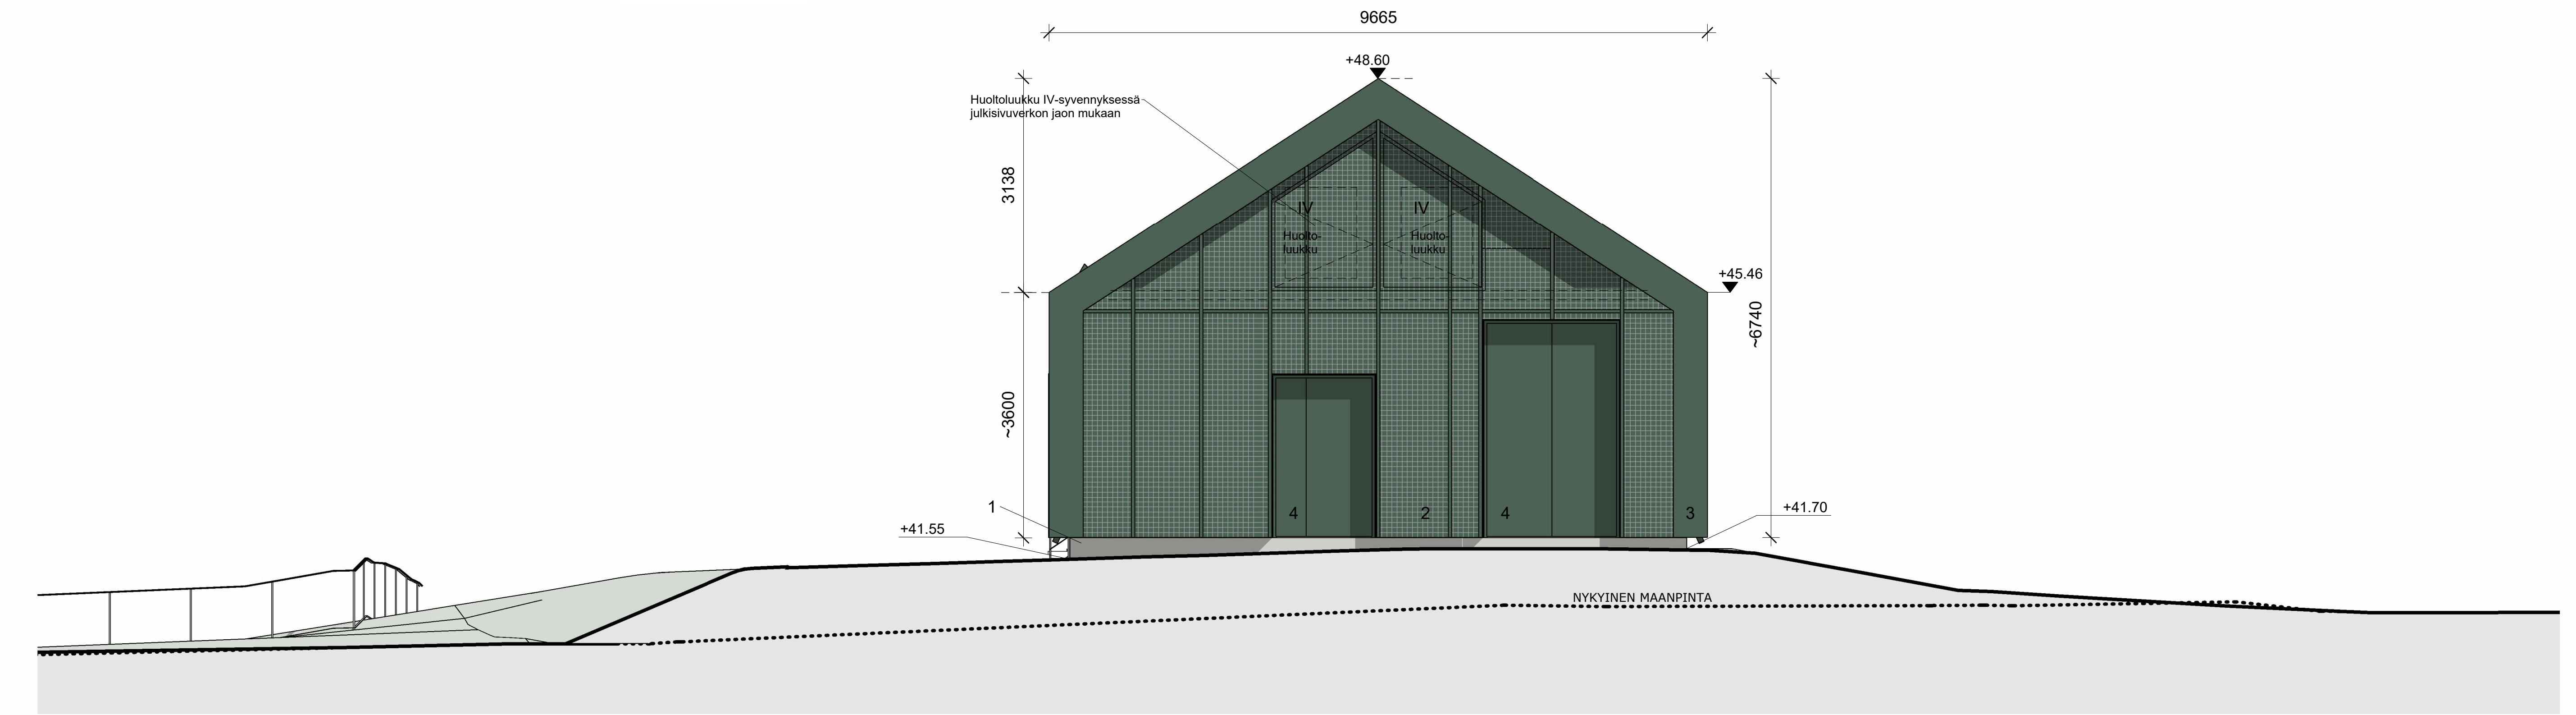

JULKISIVU POHJOISEEN 1 : 50

LÄNSIMÄENTIEN SÄHKÖNSYÖTTÖASEMA SSA11

Julkisivumateriaalit

- 1 Betoni, vaalean harmaa, sokkeli ja ulkoseinä (verkon takana)
- 2 Teräsverkko, maalattu, vihreä RAL 6028
- 3 Julkisivupellitykset sekä teräksiset verkkorakenteet, maalattu, vihreä RAL 6028
- 4 Teräsövet ja ovien pellitykset, maalattu, vihreä RAL 6028
- 5 Vesikatto, pellikate matalalla profiililla, maalattu, vihreä RAL 6028
- 6 Vesikaton varusteet, maalattu teräs, vihreä RAL 6028
- 7 Syöksytorvet ja räystäskourut, maalattu teräs, vihreä RAL 6028
- 8 Teräsportaat, maalattu, vihreä RAL 6028
- 9 Mahdolliset köynnösistutukset verkkoseinissä (optio)

Revisio		Sisältö		Päiväys		Nimi	

Kaupunginosa/Kylä		Kortteli/Tila		Tontti/Rno		Viranomaisen arkistomerkintöjä varten	
91 / Länsimäki							
 VANTAAN KAUPUNKI KADUT JA PUISTOT				Hyv.			
				23.12.2026 Tark. Heikki Väinänen Ulkois. tark.			
91	Länsimäki	91020 VANTAAN RATIKKA. LÄNSIMÄEN TIEN N2000		Mittakaava		Koordinaatit	
				1:50		N2000	
						Korkeusjärj.	
						ETRS-GK25	
				Liitt. piir. nro			
UUDISRAKENNUS				Piir. nro			
PÄÄPIIRUSTUS							
				</			