




Tasokuva (1:100)

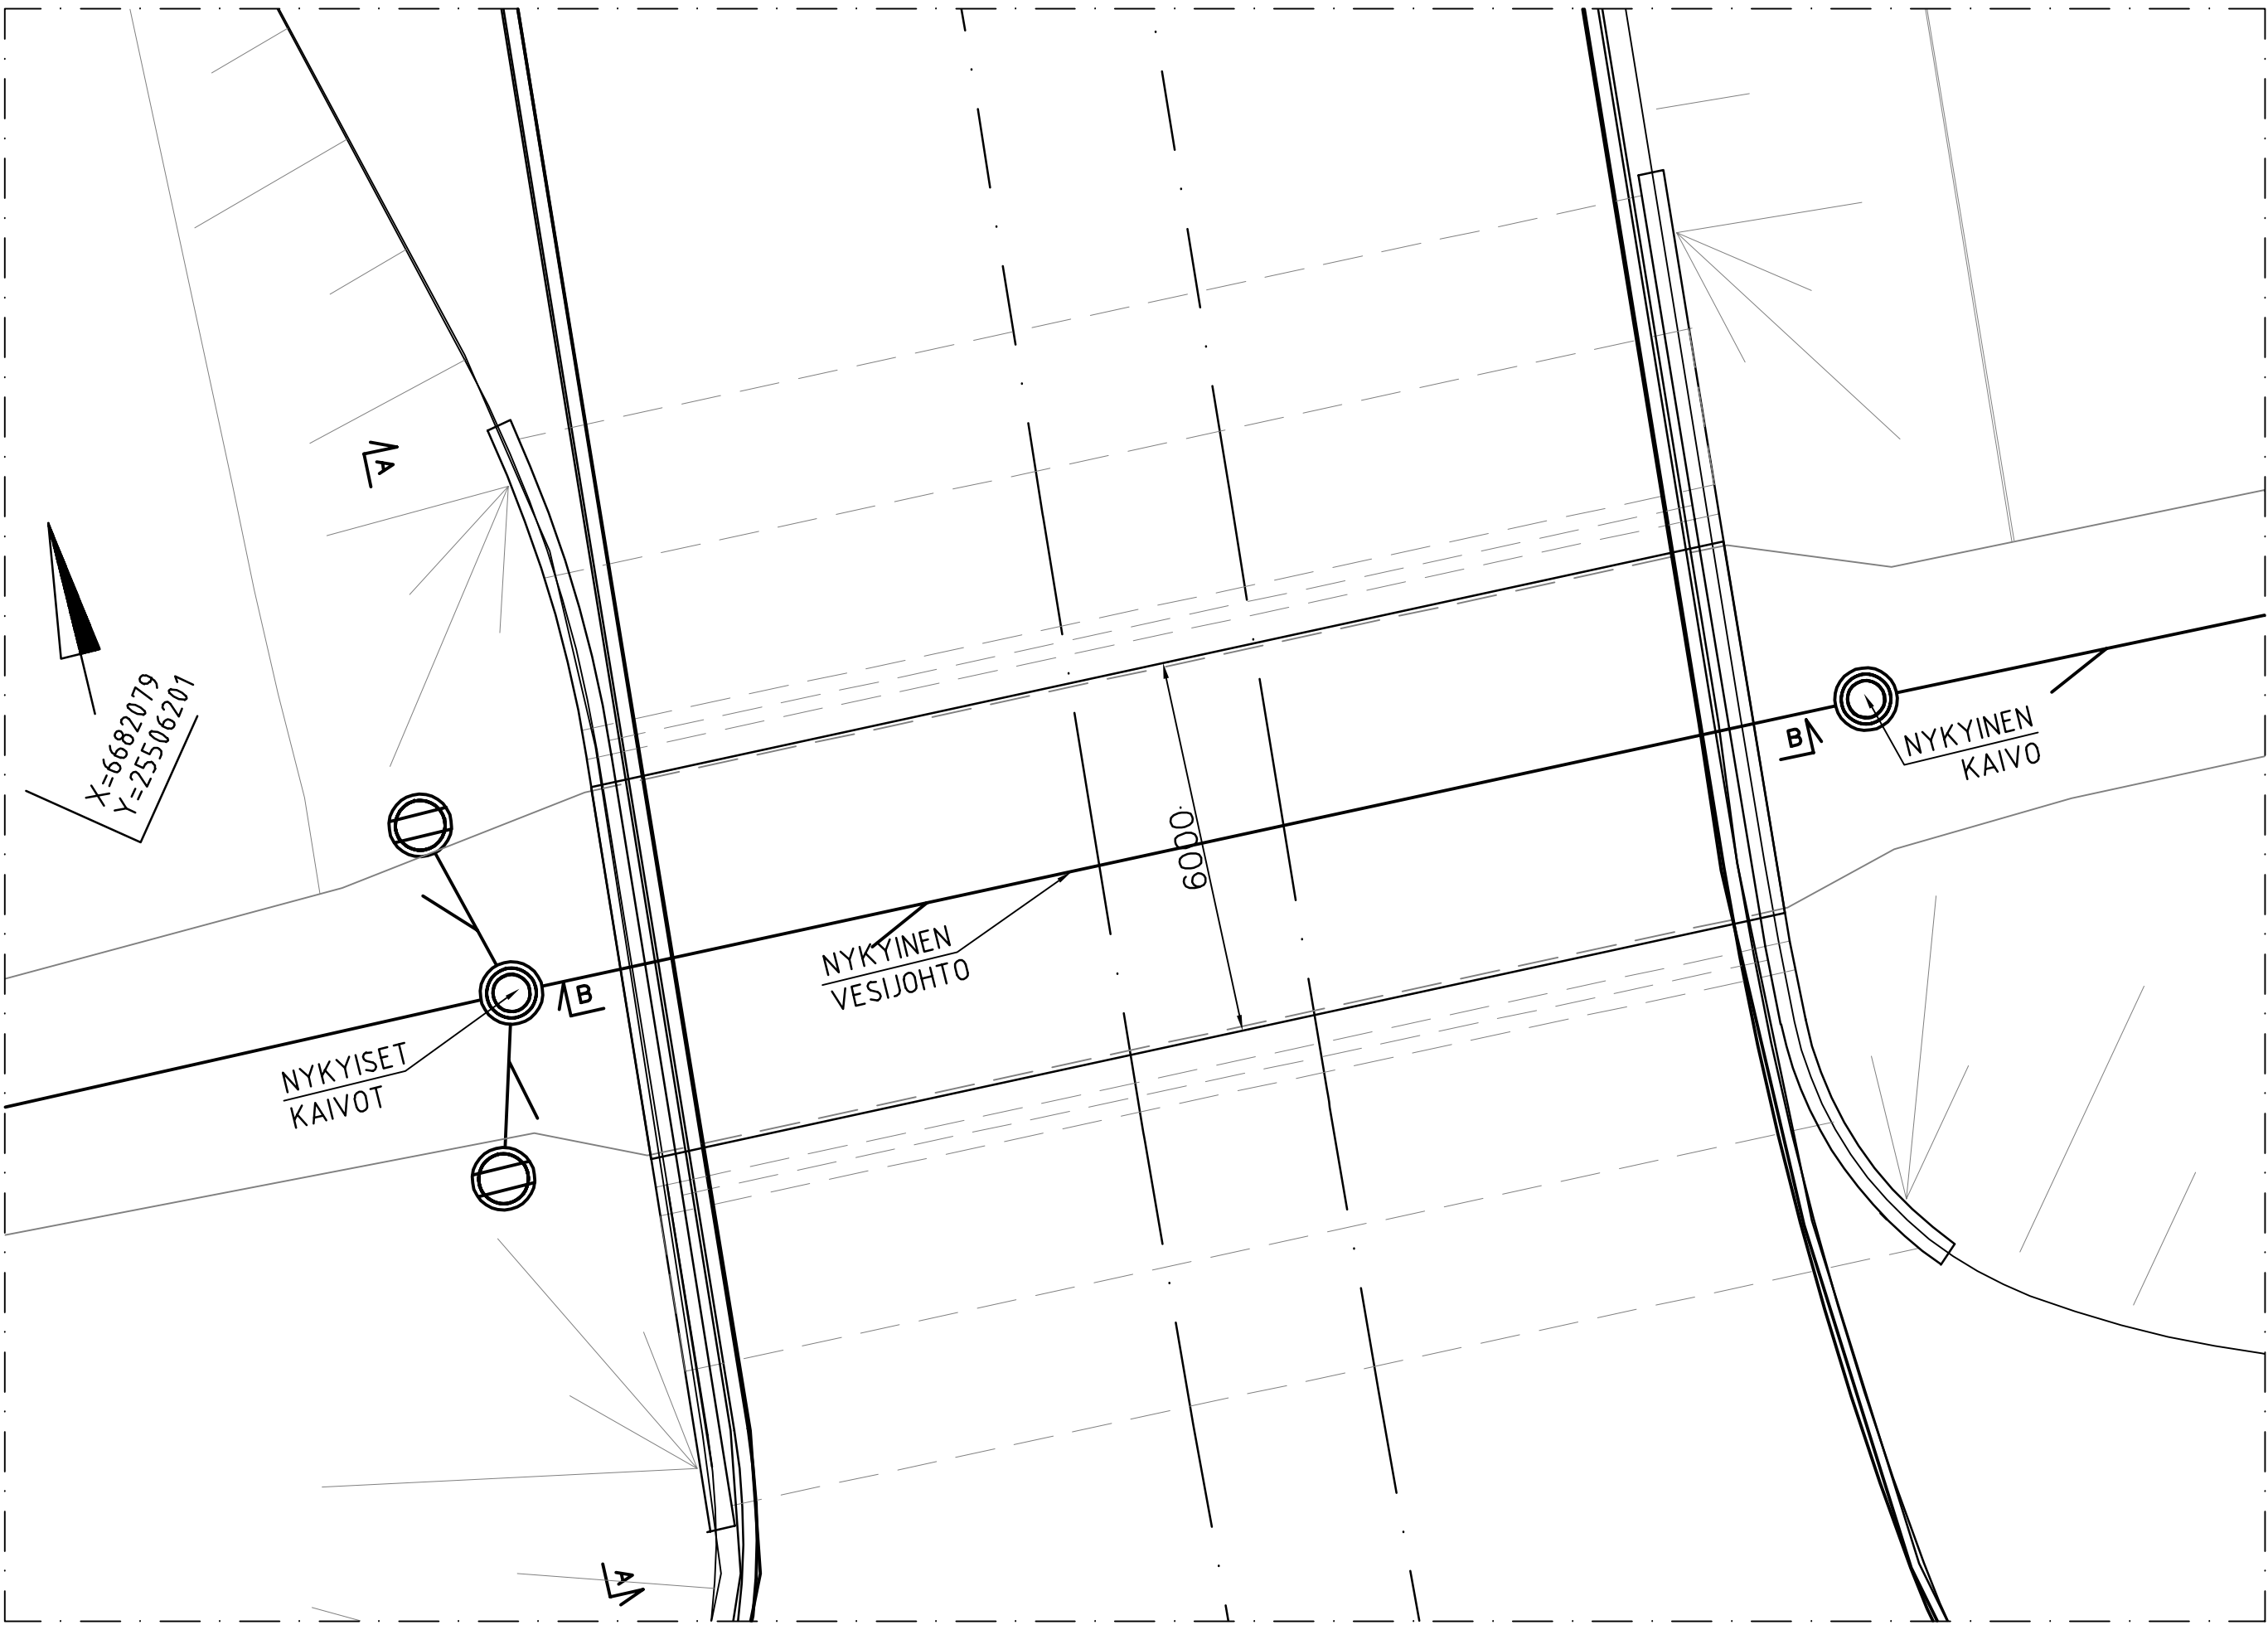

Poikkileikkaus B-B (1:50)

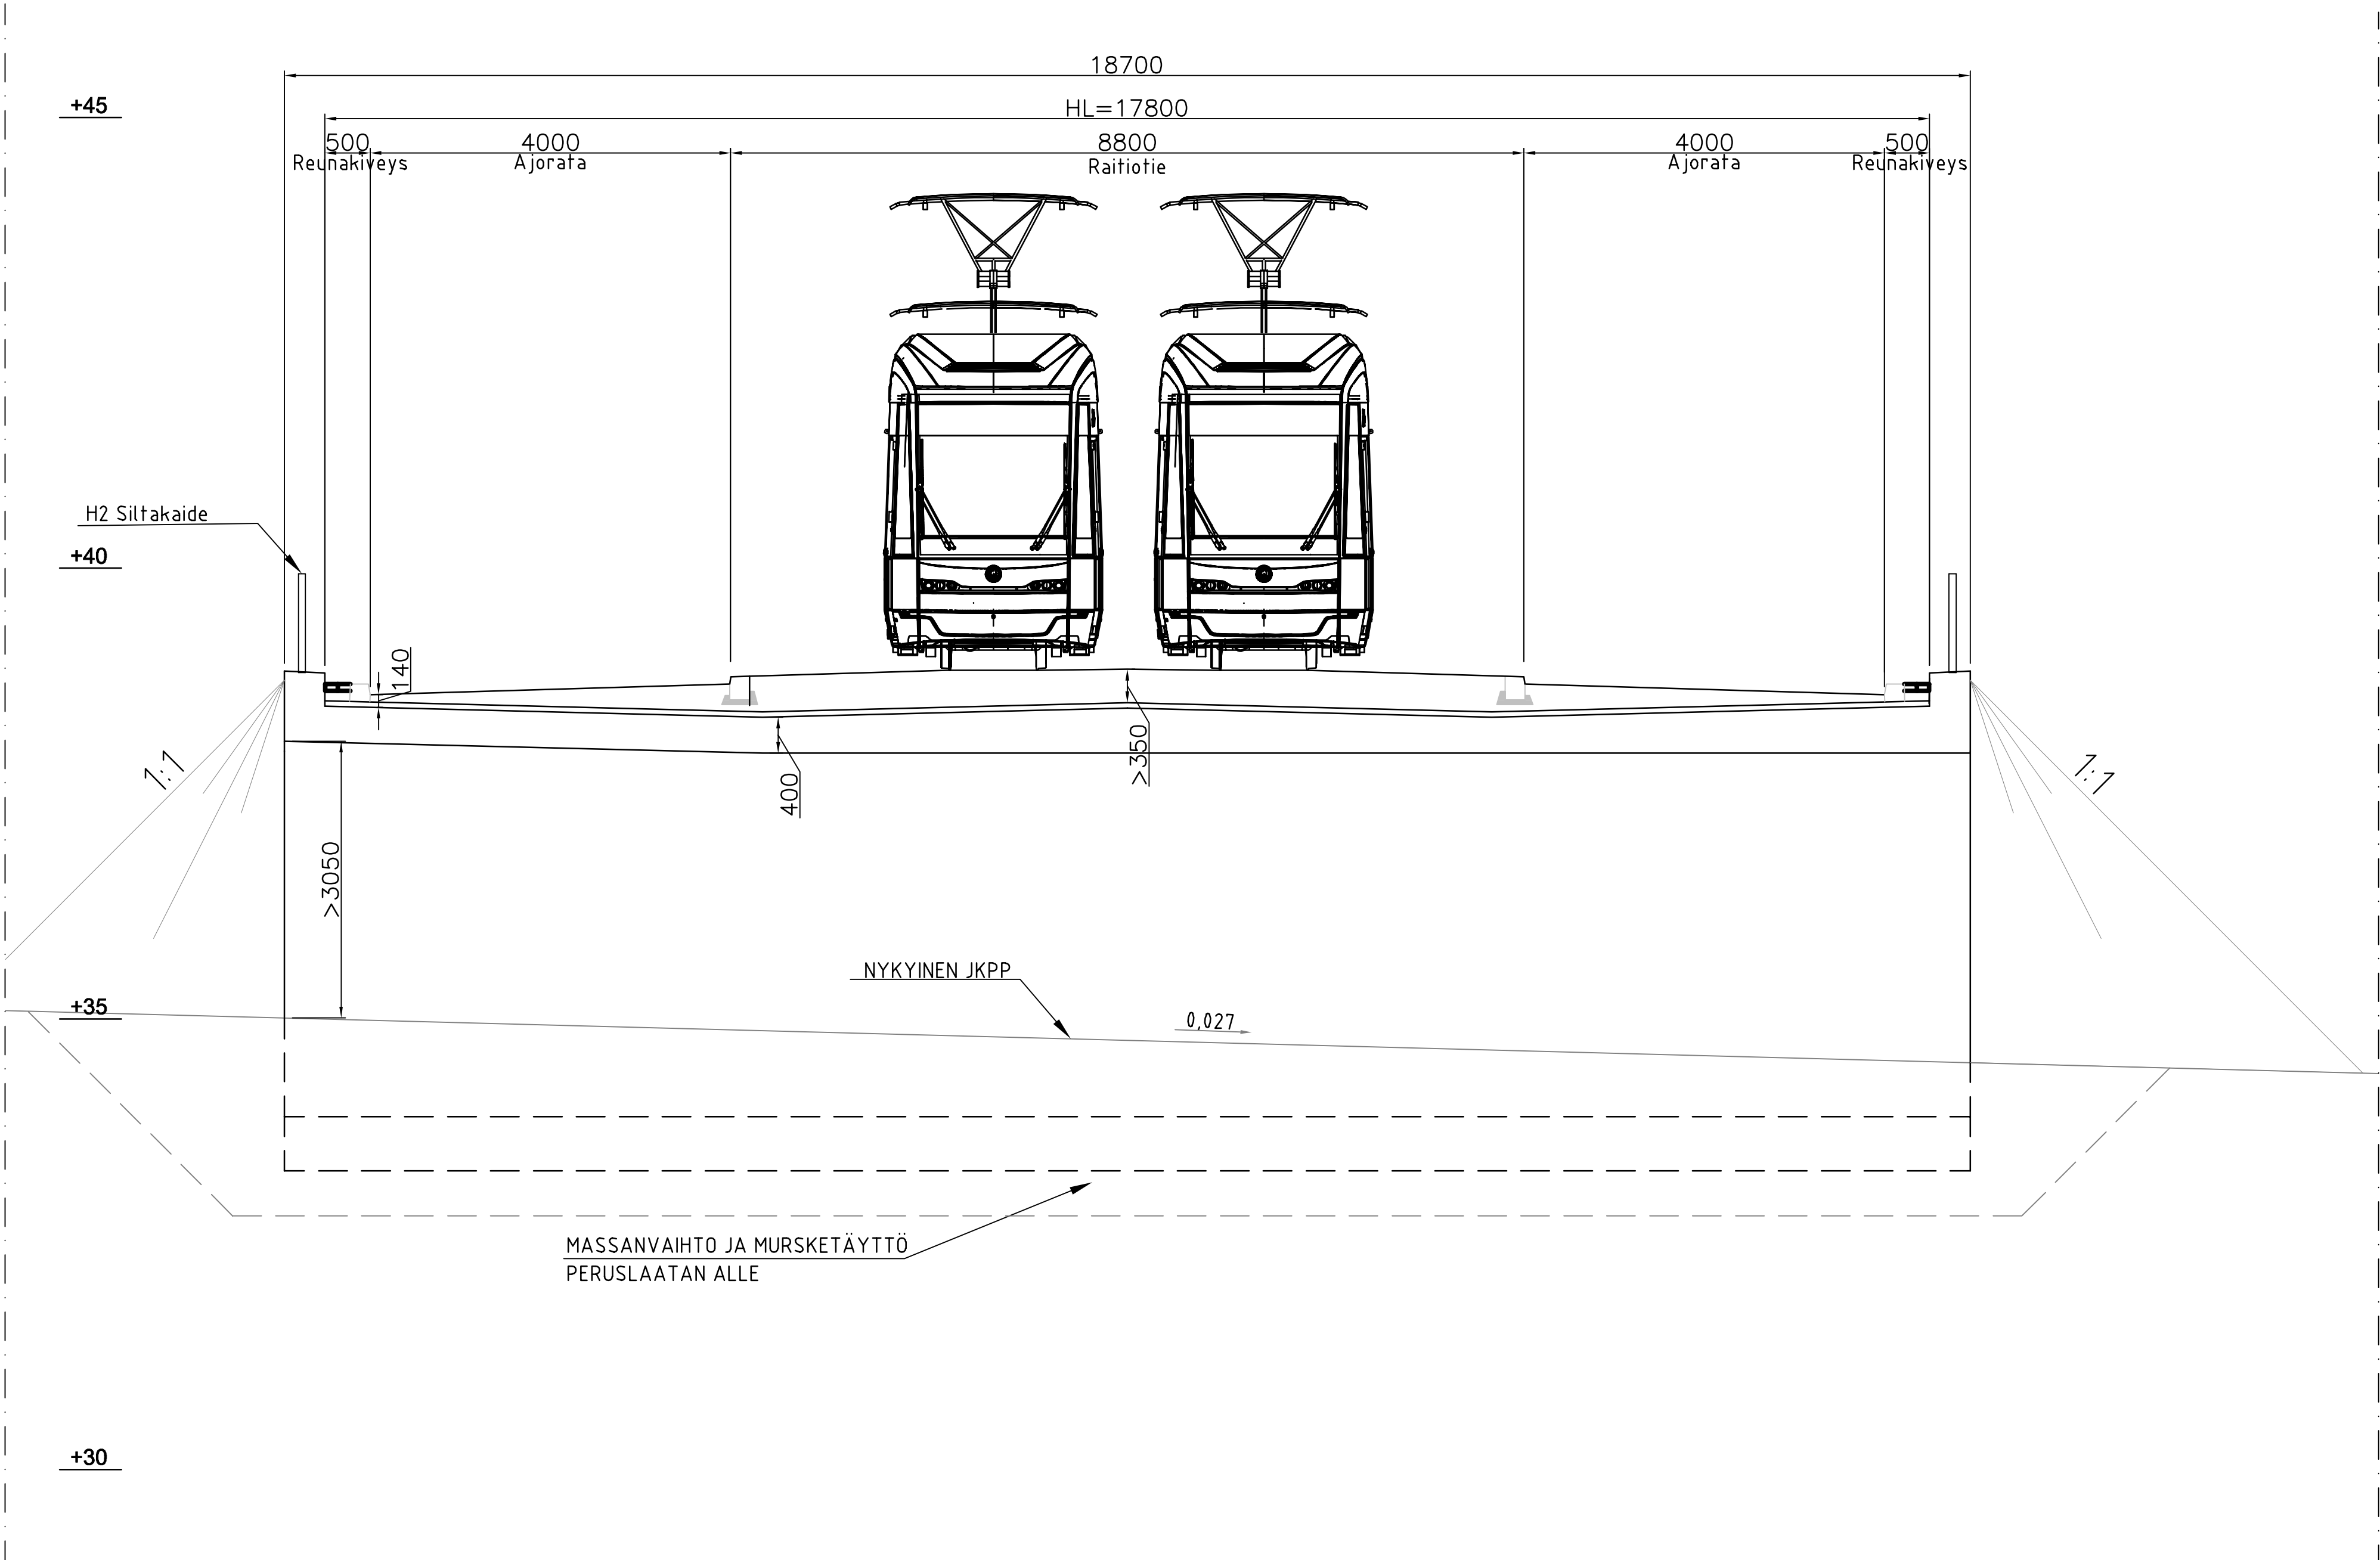

Sivukuva A-A (1:50)

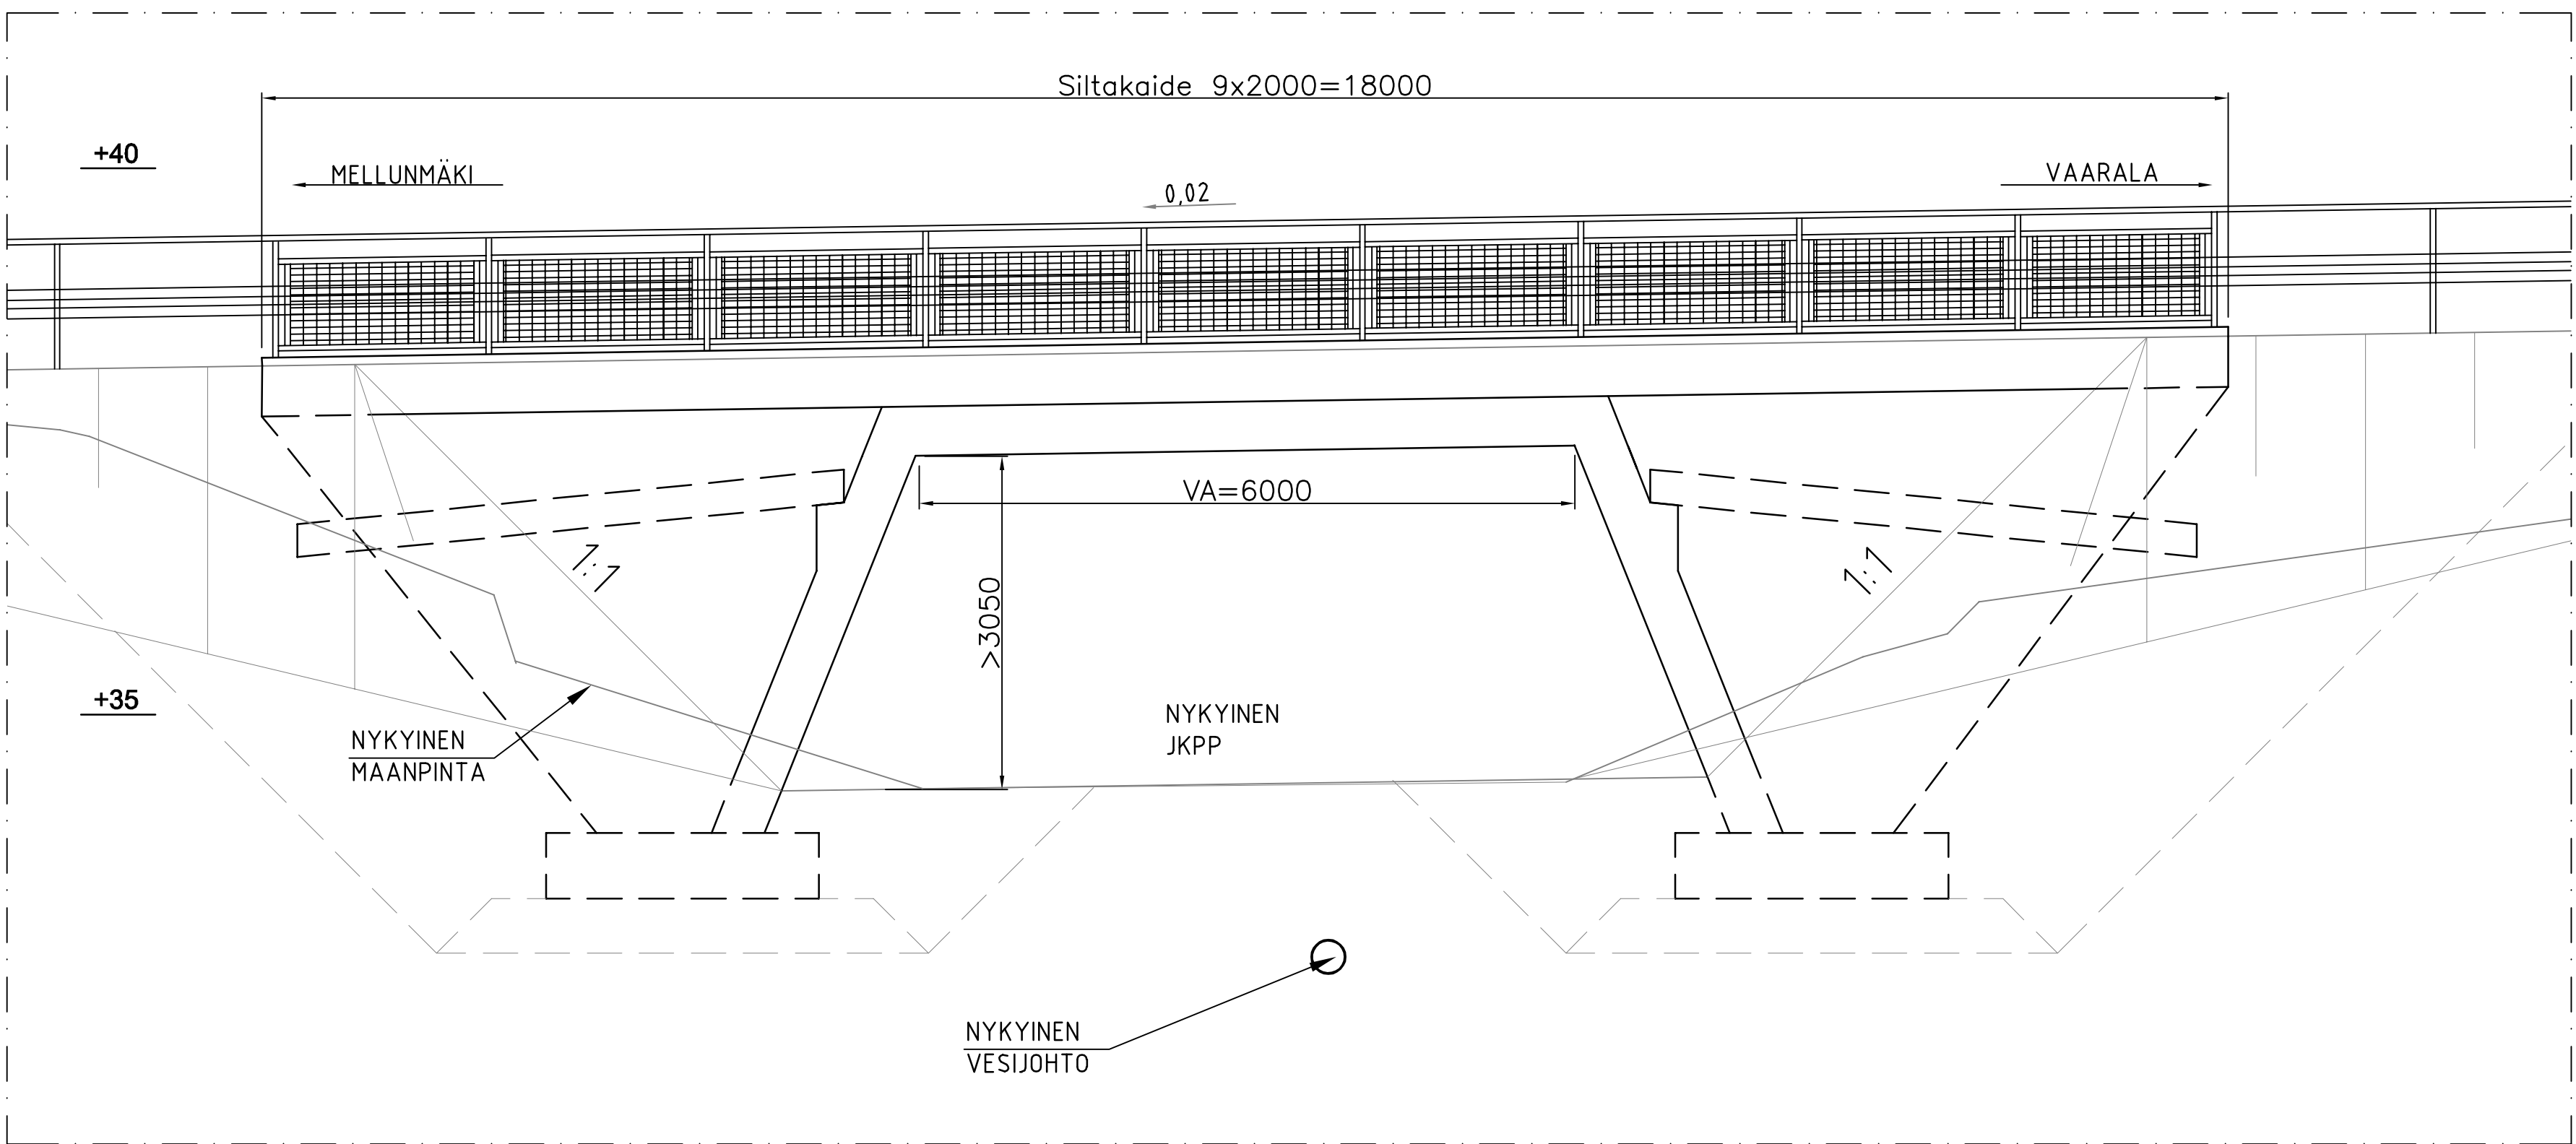

BETONI
Kansilaatta: Ro20, R1, C30/37-3, P30, $c_{nom} = 45$ mm
Kehäjalat: Ro20, R1, C30/37-3, P30, $c_{nom} = 45$ mm
Siipimuurit: Ro12, R1, C30/37-3, P30, $c_{nom} = 45$ mm
Reunapalkki: Ro22, R1, C35/45-3, P50, $c_{nom} = 45$ mm
Peruslaatta: Ro03, R4, C30/37-2, -, $c_{nom} = 50/100$ mm
Siirtymälaatta: Ro23, R1, C30/37, P50, $c_{nom} = 40$ mm

TERÄS
B 500 B

YLEISTIEDOT
Suunnittelukäyttöikä: 100 v.
Seuraamusluokka: CC2
Geotekninen luokka: GL2

KANNEN PINTARAKENNE (RAITOTIE)

Kumibitumiliuos
2-kertainen kumibitumikermi 10 mm
Suojabetoni 50 mm
Raitiotien tyyppipoikkileikkaus7(B) 350 mm

KANNEN PINTARAKENNE (AJONEUVOLIIKENNE)

Kumibitumiliuos
2-kertainen kumibitumikermi 10 mm
Suojabetoni 50 mm
AB 11 30 mm
SMA 16 50 mm


VARUSTEET

Kaide: H2-kaide varustettuna 2-putkijohteella ja suojaverkolla
Siirtymälaatta: R15/DL TIE-3, paikallaveitettuna, 5,0 m

Luisuverhoukset: Sillan siipiä vasten tuleviin luisiin betnoikiverhoukset
InfraRYL kohdan 22232 mukaisesti.

Betonipintojen laatu (BY40 mukaisesti):
AA Reunapalkin yläpinta ja eristettävät pinnat (PHI)
A Näkyviin jäävät pinnat
C Näkymättömiin jäävät pinnat

Reunapalkkien ylä- ja sivupinnat impregnoitetaan. Jalkojen ja siipimuurien näkyviin jäävät pinnat käsitellään entigraffitaineella
InfraRYL kohdan 42500 mukaisesti.

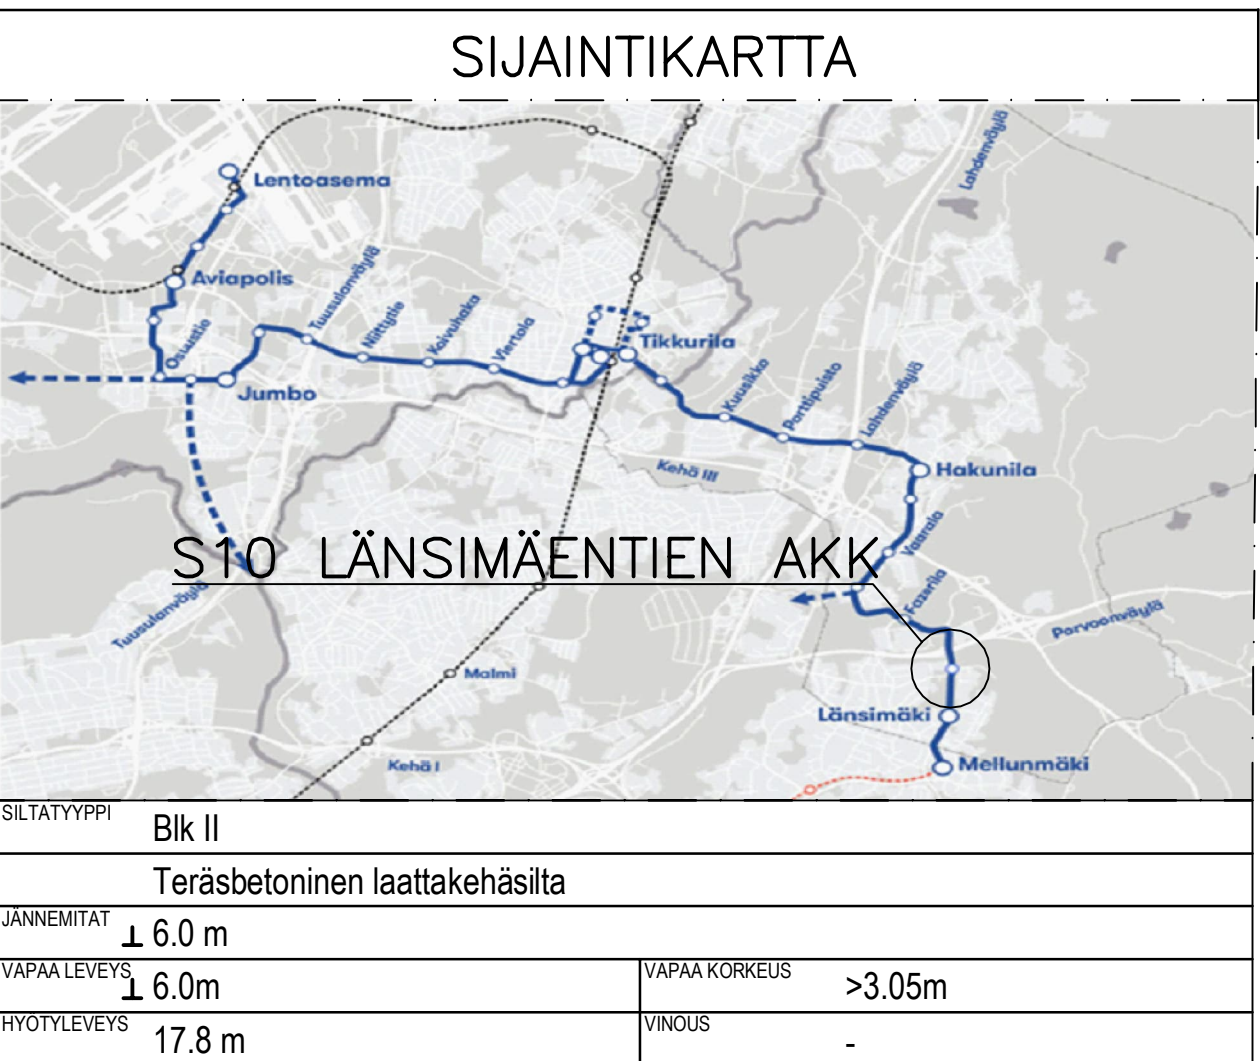

 VANTAAN KAUPUNKI KADUT JA PUISTOT		Hyv.	
		Tark.	
		Suunn.	
91 LÄNSIMÄKI		Mittakaava 1:100 1:50	Koord. järj. ETRS-GK25 Korkeus järj. N2000
S10 Länsimäentien akk Pääpiirustus		Liitt. piir.nro	
80 SILTOJEN SUUNNITELMAT		Piir.nro	
		58620-405	
		Nro	
GEOTEKNIikka		Hyv.	
Hyv.		 VANTAAN RATIKKA	Hyv.
Tark.			Tark.
			Tark.
HSY:n vesihuolto PL 100 00066 HSY p.09 15611		Nro	Hyv.
			Tark.
			Tark.
			Tark.