
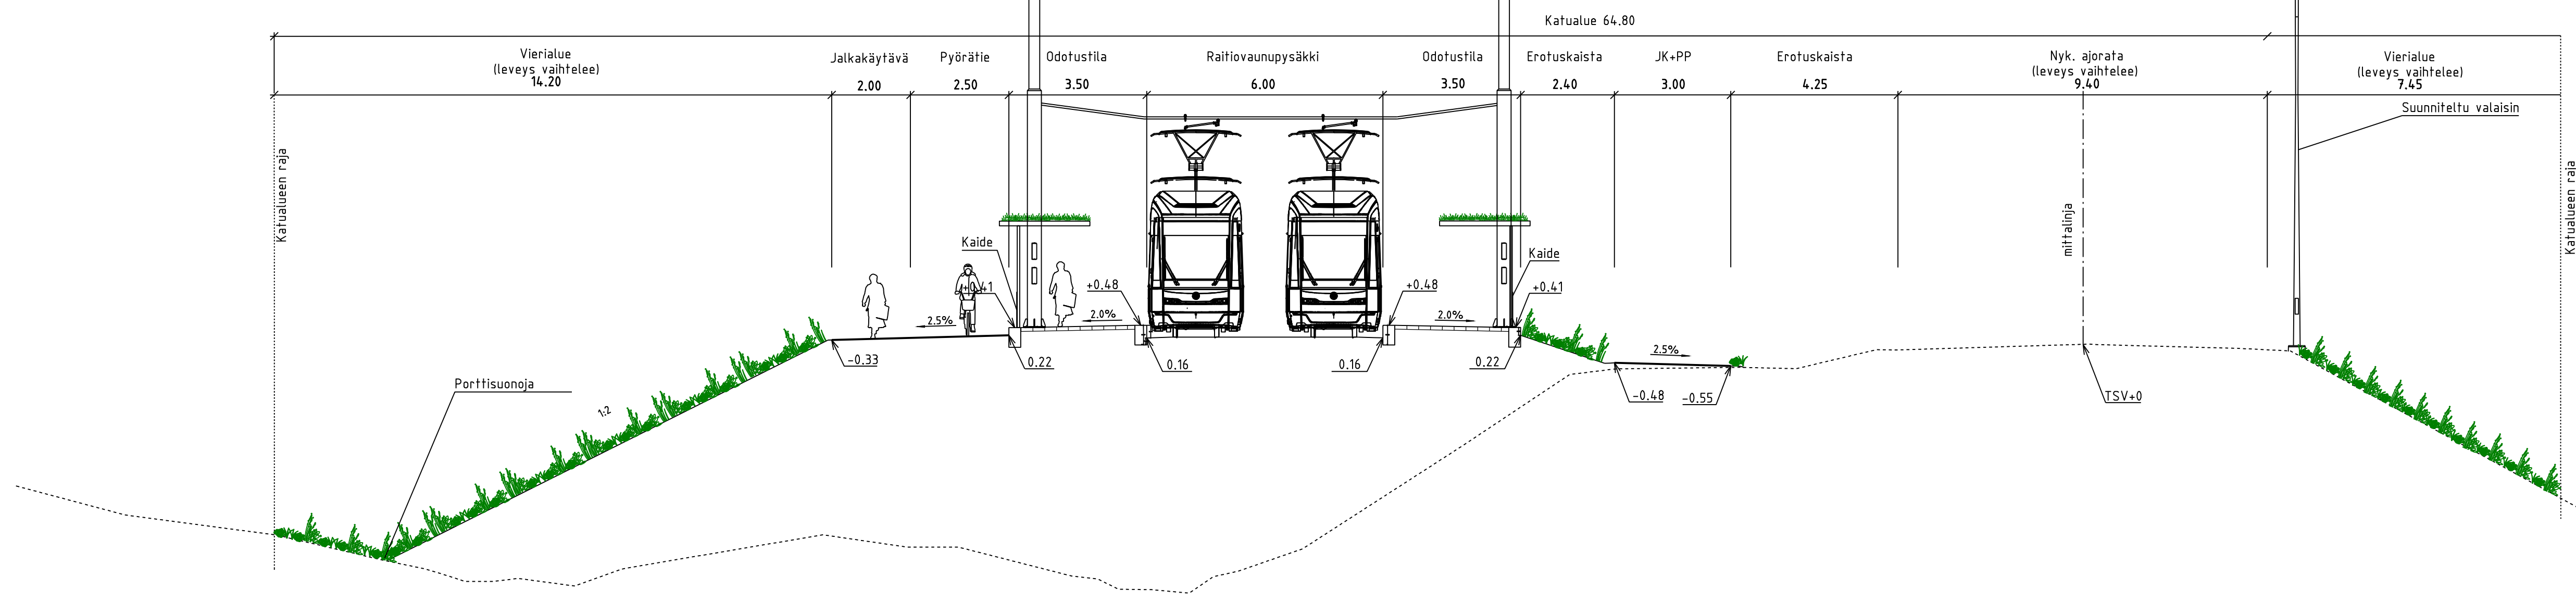
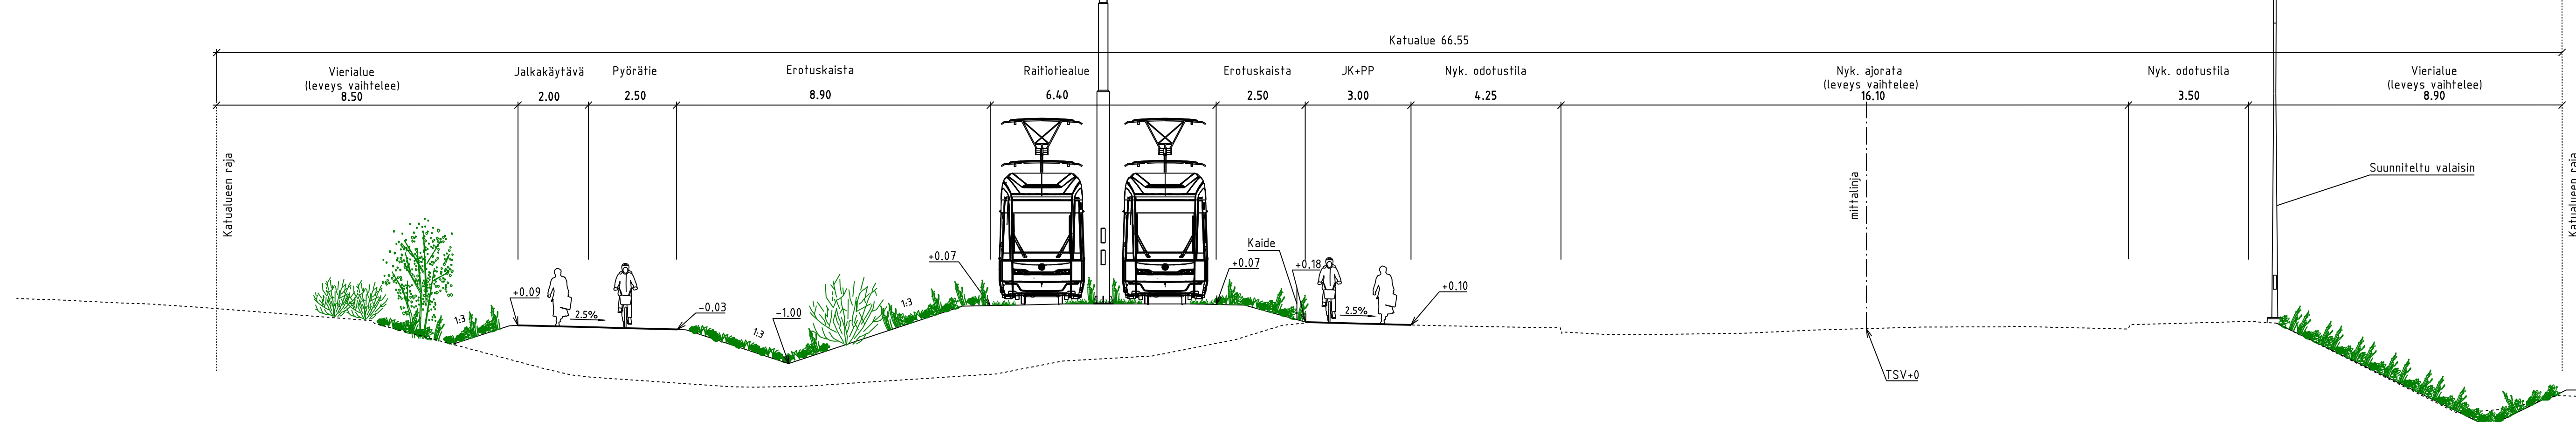


Katualue 88.25

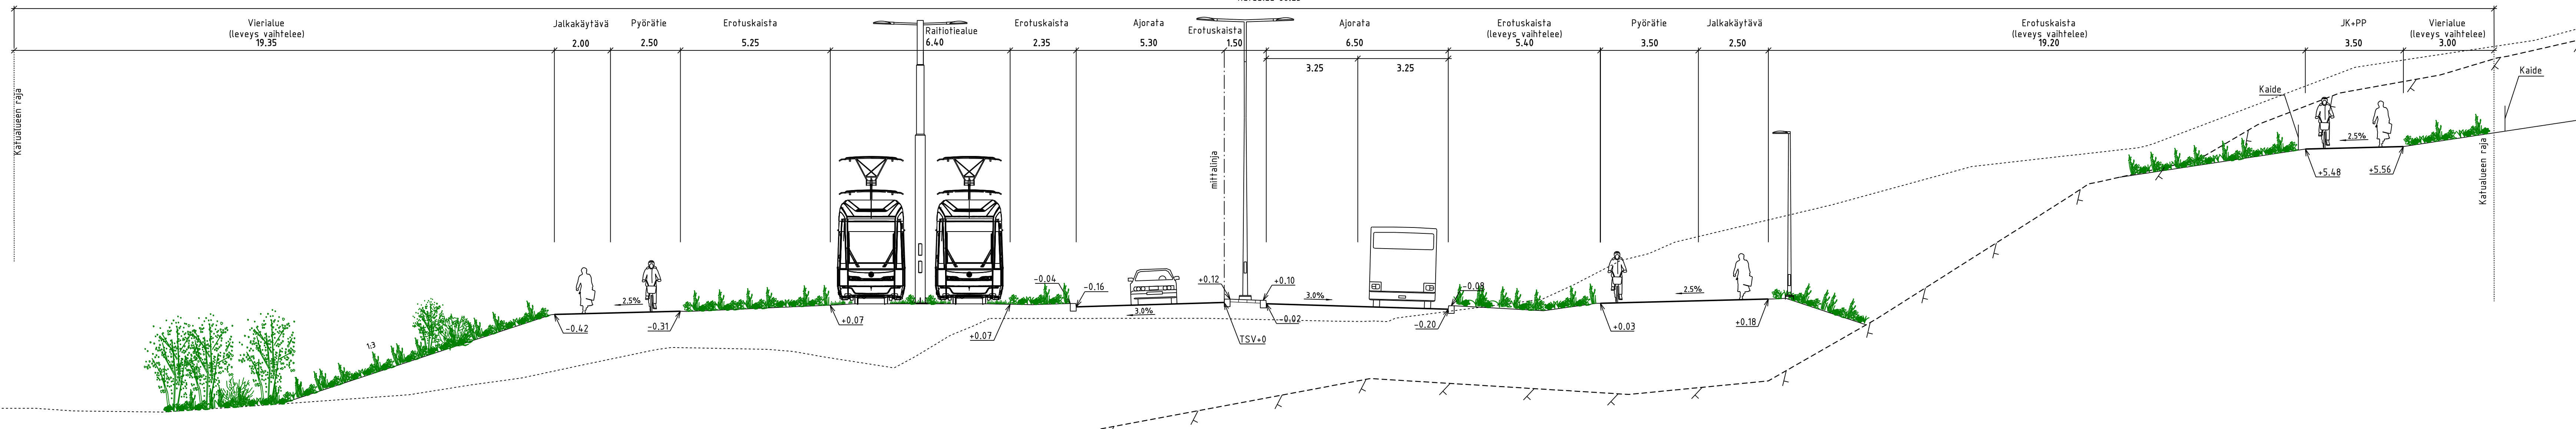

	VANTAAN KAUPUNKI KADUT JA PUISTOT		Hyv.
	2.3.2026		Tark. Heikki Väsinänen Suunn.
94 HAKUNILA	002311 Valtatie 4:n Hakunilan kohdan vaihtopyssäki 940500 Keskela 002454 Lahdentien siirto 930200 Vaarala II		Mitä kaavaa 1:100 Koord.järj. ETRS-GK25 Korkeusjärj. N2000
KYYTITIE VÄLILLÄ LAHDENVÄYLÄ JA LAHDENTIE, KÄÄRMEKALLIO KATUSUUNNITELMA			Liitt. piir.nro 58638-4
209	HALLINNOITSEJAN KATUSUUNNITELMAT		Piir.nro 58638-5
GEOTEK- NIIKKA	Hyv. Tark.		Tark. Karoliina Kitiñoja / WSP Suunn. Iiro Riekkinkare / WSP
			2.3.2026 2.3.2026