


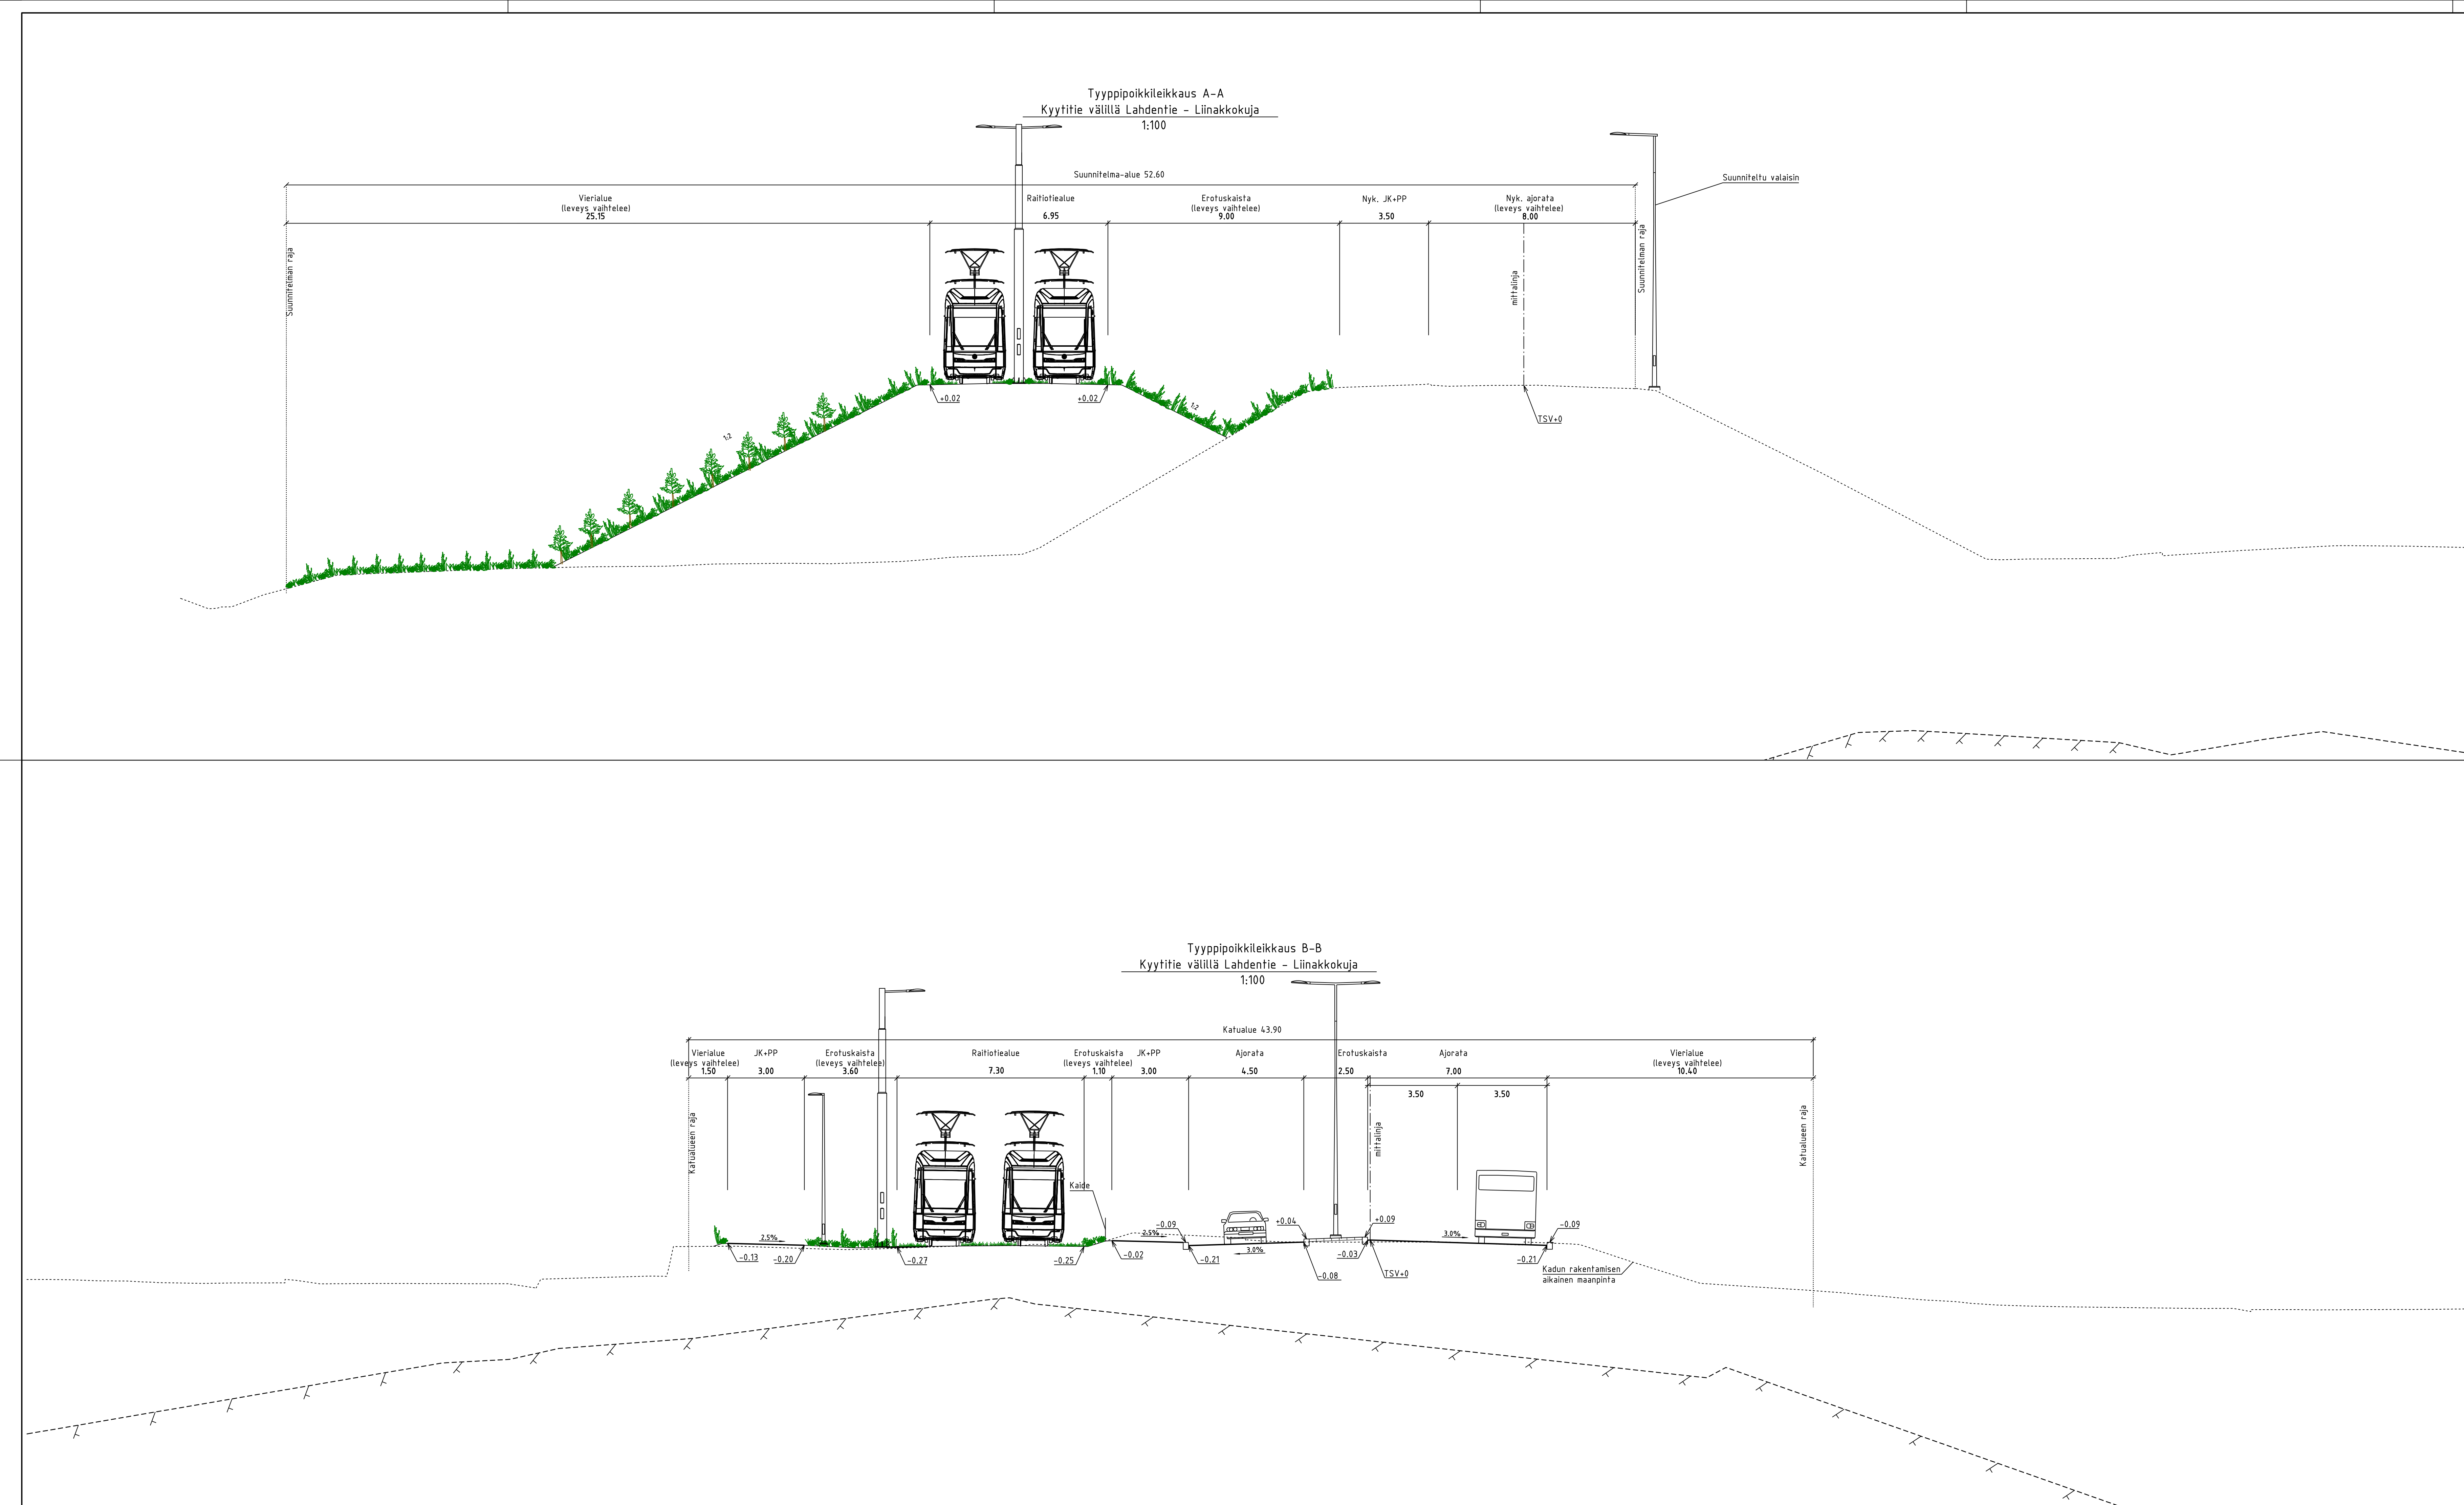

 VANTAAN KAUPUNKI KADUT JA PUISTOT		Hyv. 2.3.2026		Tark. Heikki Väänänen	
		Suunn.			
94 HAKUNILA		002454 Vantaan ratikka: Lahdentien siirto 002311 Valtatie 4:n Hakunilan vaihtopysäkit 002453 Vantaan ratikka: Hakunilan keskusta		Mittakaava 1:100	Koord.järj. ETRS-GK25 Korkeusjärj. N2000
KYYTITIE VÄLILLÄ LAHDENTIE - LIINAKKOKUJA				Liitt. piir.nro 58638-6	
KATUSUUNNITELMA					
209	HALLINNOLLISET KATUSUUNNITELMAT			Piir.nro 58638-7	
GEOTEK- NIIKKA		Hyv.			
		Tark.			
				2.3.2026	Tark. Karoliina Kihinoja /WSP
				2.3.2026	Suunn. Iiro Ristikankare /WSP