


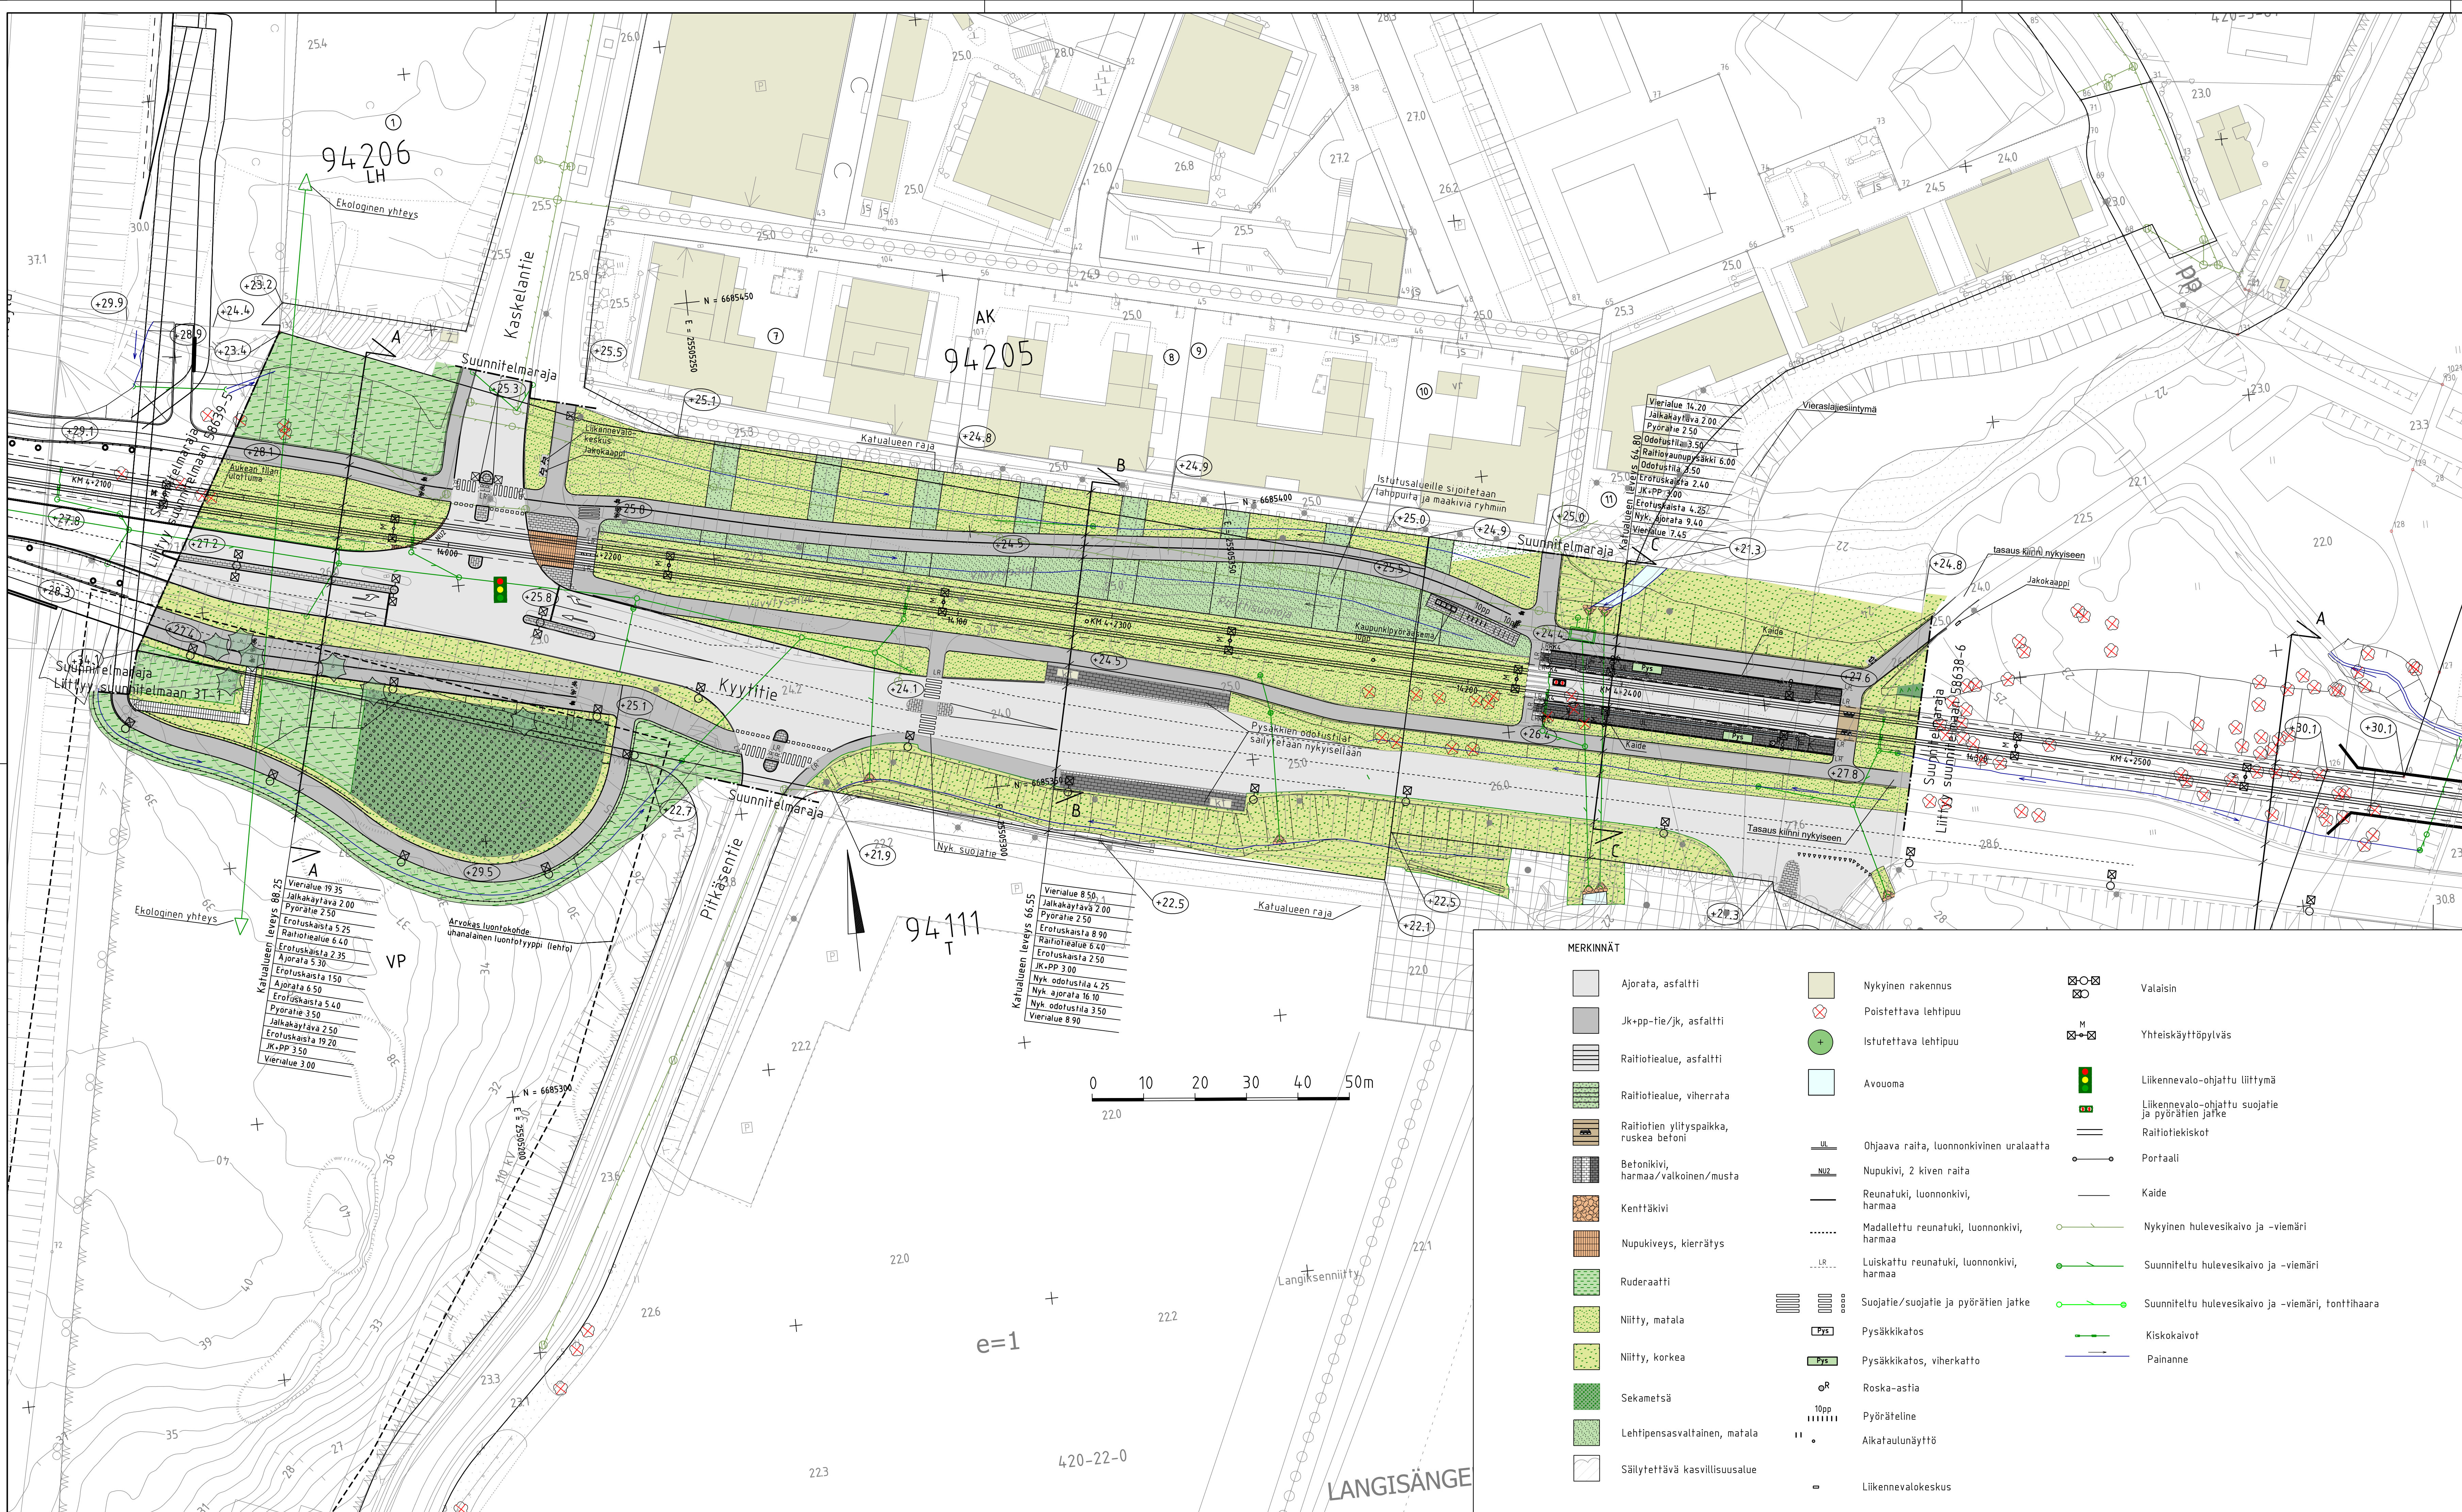

MERKINNÄT

- | | | | | | |
|--|---|--|---|--|--|
| | Ajorata, asfaltti | | Nykyinen rakennus | | Valaisin |
| | Jk+pp-tie/jk, asfaltti | | Poistettava lehtipuu | | Yhteiskäyttöpylväs |
| | Raiteiotealue, asfaltti | | Istutettava lehtipuu | | Liikennevalo-ohjattu liittymä |
| | Raiteiotealue, viherrata | | Avouoma | | Liikennevalo-ohjattu suojatie ja pyörätien jatke |
| | Raiteiotien ylityspaikka, ruskea betoni | | Raiteiotiekiskot | | Portaali |
| | Betonikivi, harmaa/valkoinen/musta | | Ohjaava raita, luonnonkivinen uralaatta | | Kaide |
| | Kenttäkivi | | Nupukivi, 2 kiven raita | | Nykyinen hulevesikaivo ja -viemäri |
| | Nupukiveys, kierrätys | | Reunatuki, luonnonkivi, harmaa | | Suunniteltu hulevesikaivo ja -viemäri |
| | Ruderaatti | | Madallattu reunatuki, luonnonkivi, harmaa | | Suunniteltu hulevesikaivo ja -viemäri, tonttihaara |
| | Niitty, matala | | Luiskattu reunatuki, luonnonkivi, harmaa | | Kiskokaivot |
| | Niitty, korkea | | Suojatie/suojatie ja pyörätien jatke | | Painanne |
| | Sekametsä | | Pysäkkikatos | | |
| | Lehtipensasvaltainen, matala | | Pysäkkikatos, viherkatto | | |
| | Säilytettävä kasvillisuusalue | | Roska-astia | | |
| | | | Pyöräteline | | |
| | | | Aikataulunäyttö | | |
| | | | Liikennevalokeskus | | |

VANTAAN KAUPUNKI KADUT JA PUISTOT		Hyv. 2.3.2026	Tark. Heikki Väinänen Suunn.
94 HAKUNILA KYYTITIE VÄLILLÄ LAHDENVÄYLÄ - LAHDENTIE, KÄÄRMEKALLIO KATUSUUNNITELMA		00231 Valtatie 4:n Hakunilan vaihtopysäkin 940500 Kaskela 002450 Lahden tien siirto 930200 Vuoratie II	Mittakaava 1:500 Suunn. Koord.järj. ETRS-GK25 Korkeusjärj. N2000
209	HALLINNOLLISET KATUSUUNNITELMAT	Liitt. piir.nro 58638-6, 58639-5, 3T-1	
		58638-4	
GEOTEK- NIIKKA	Hyv. Tark.		Tark. Karoliina Kitiñoja / WSP Suunn. Iiro Ristikankare / WSP