


'Takeoff and Landing'



LUJA-Aineisto
Uusi Ilmailumuseo - Aviabulevardi Vantaa

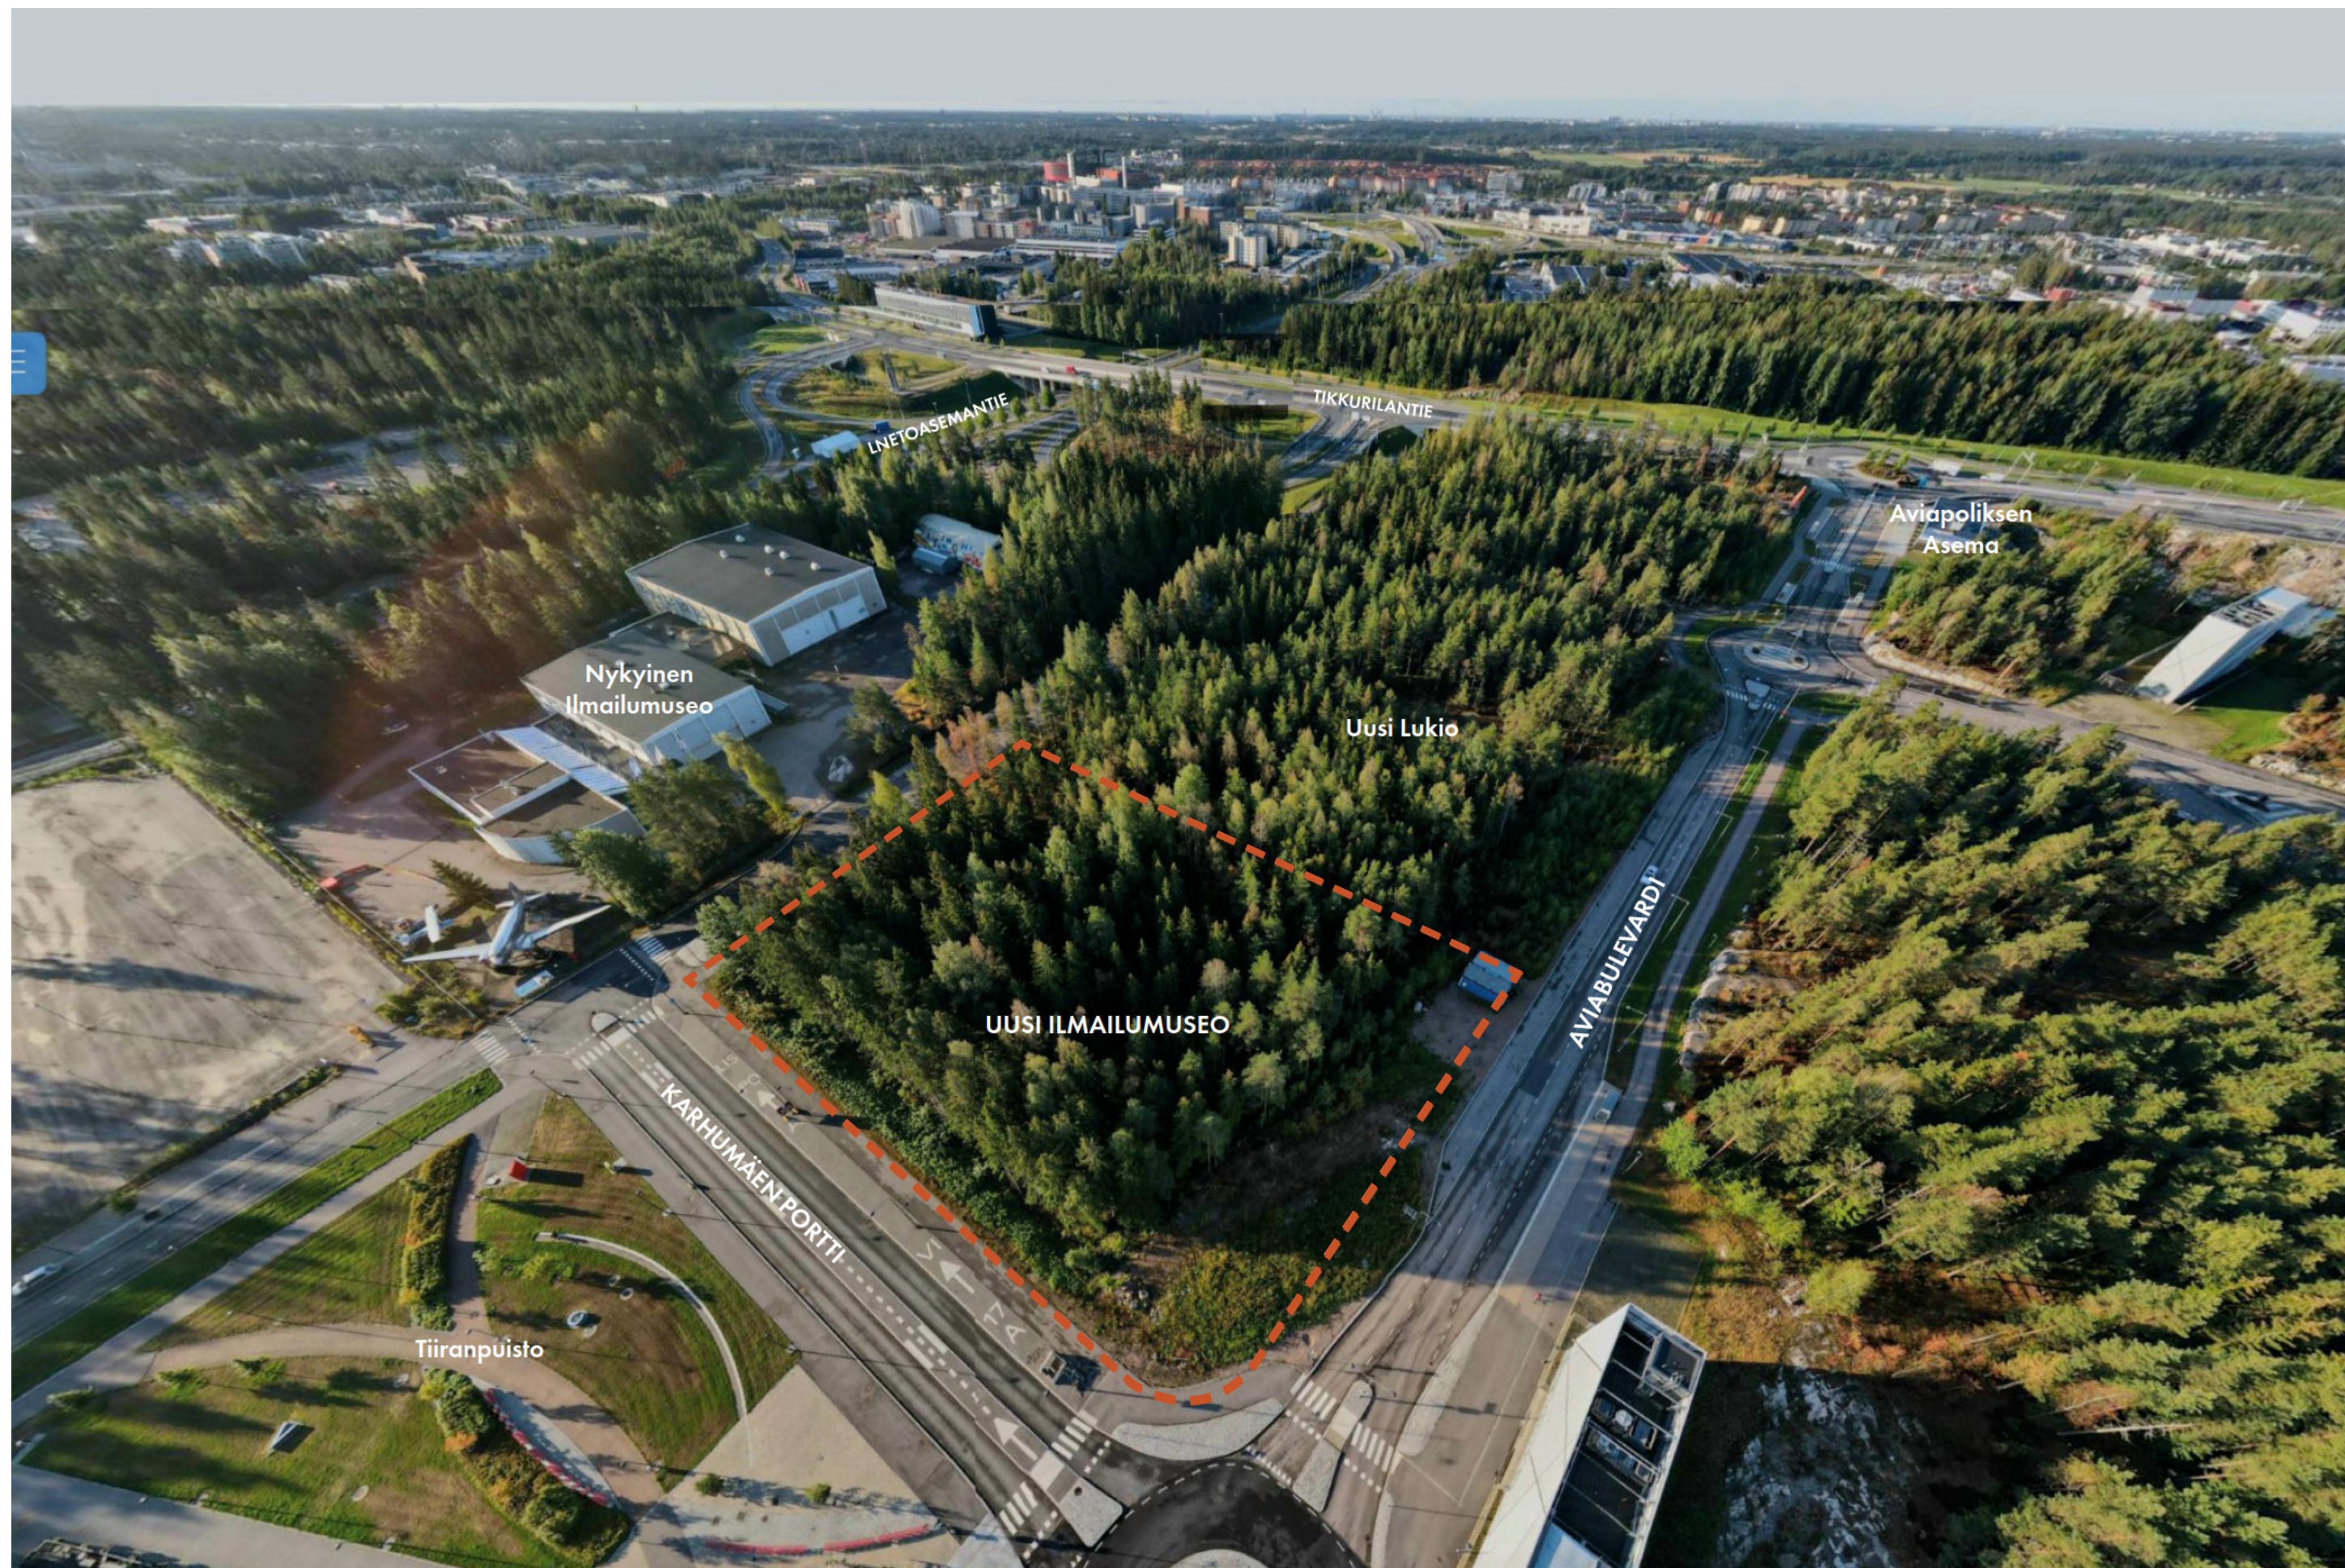

SIJAINTI-ILMAKUVA

UUSI ILMAILUMUSEO

Aviabulevardi Vantaa
Uusi Ilmailumuseo




MERKINNÄT

- SÄILYTETTÄVÄ MÄNTY
- ISTUTETTAVA KAPEA PUU
- ISTUTETTAVA PIKKUPUU
- ISTUTETTAVA PENSAS- TAI PERENNA-ALUE
- NIITTY / PIHAKETO, kotimainen siemensekoitus
- KASVIKATTO, maksaruoho-yrttimatto
- ASFALTTI
- KIVEYSALUE, betonikivi, vaaleanharmaa hienopesty Kartanokivi
- NURMIKIVI, harmaa Golf-kivi
- ISTUTUSKAUKALOT JA BETONIREUNUKSET
- SUUNNITELTU MAANPINNAN KORKO JA KORKEUSKÄYRÄ
- SVK SADEVESIKAIVO, uusi


KASVILUETTELO

kasvilaji	taimikoko	istutusväli
puut		
AGP Alnus glutinosa f. Pyramidalis, pilaritervaleppä	rym 14-16	
SBI Sorbus 'Birgitta', birgitanpihlaja	rym 12-14	
SDO Sorbus 'Dodong', tuurenpihlaja	rym 12-14	
SHY Sorbus hybrida, suomenpihlaja	rym 12-14	
pensaat		
JcoN Juniperus communis 'Norrback', pilarikataja	60-80	
JcoR Juniperus communis 'Repanda', kääpiökataja	30-40	75x75
LcaK Lonicera caerulea var. Kamtschatica, makeasinikuusama	astia 3L	50x50
PopD Physocarpus opulifolius 'Diabolo', purppuraheisiangervo	astia 3L	100x100
SauT Salix aurora 'Tuhkimo', peittopaju	astia 3L	100x100
perennat		
Ami Achillea millefolium, siankärsämä		pottitaimia tai valmis
Dde Dianthus deltoides, ketoneilikka		perennamatto
Fve Fragaria vesca, ahomansikka		
Ghe Glechoma hederacea, maahumala		
Lvu Leucanthemum vulgare, päivänkakkara		
Tse Thymus serpyllum, kangasajuruoho		
Vtr Viola tricolor, keto-orvokki		
Vvu Viscaria vulgaris, mäkitervakko		
heinät		
CaK Calamagrostis x acutiflora 'Karl Foerster', koristekastikka		
köynnökset		
Pqu Parthenocissus quiquefolia, imukärhivilliini		

OSIOITE KARHUMÄENPORTTI 2, 01530 VANTAA	K.OSA 52	KORTTELI 52415	TONITTI 2	ETRS-GK25 N2000
RAKENNUSKOIDE	PIIRUSTUKSEN SIBÄLTÖ	52415	MITTAAVA	
UUSI ILMAILUMUSEO	PIHASUUNNITELMA		1:200	
piha- ja puistosuunnittelu hanna hentinen Bulevardi 3 B 22, 00120 Helsinki, p. 050 528 1105 hanna.hentinen@maisematimi.fi, www.maisematimi.fi				PÄIVÄMÄÄRÄ 26.2.2026 PIIRUSTUKSEN ARKINUMERO MAS 459-001

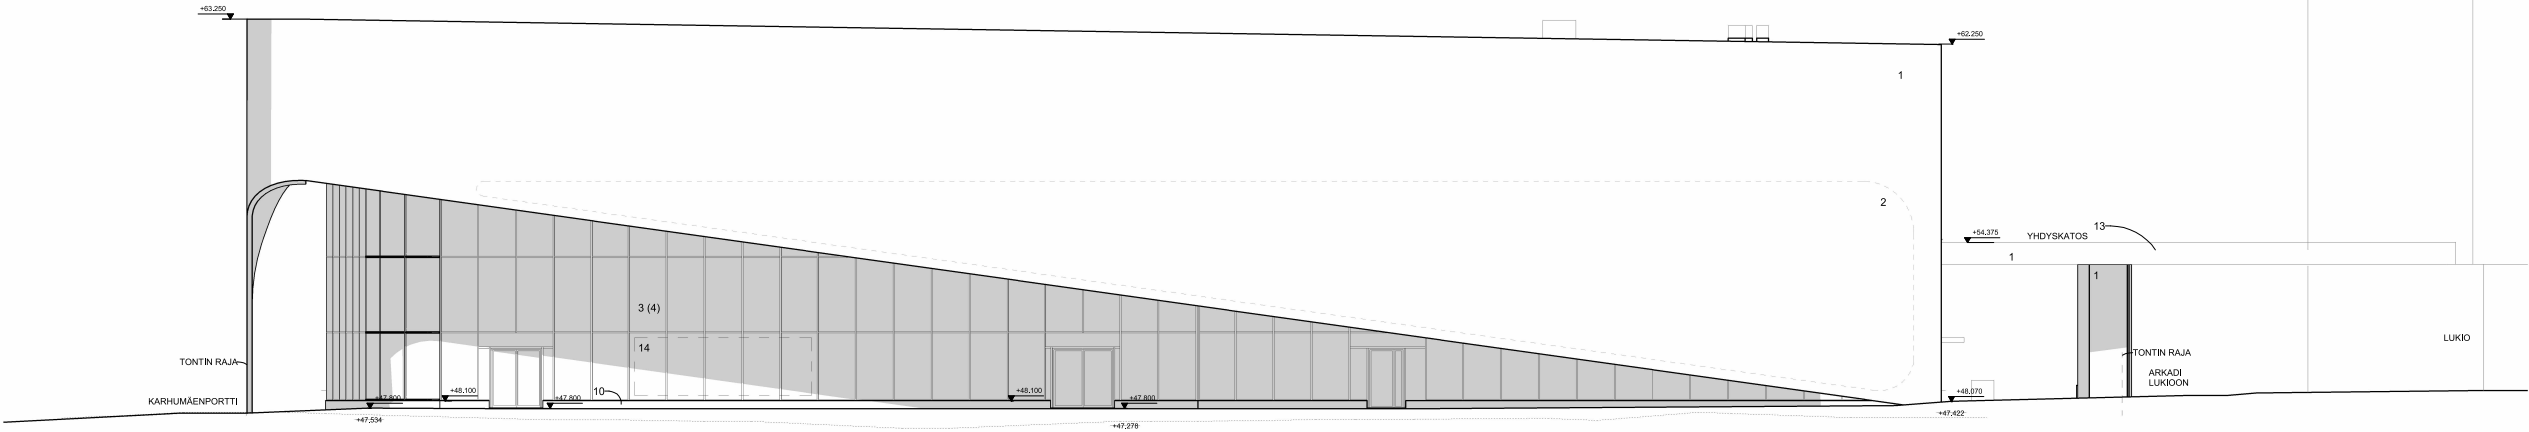


JULKISIVU LÄNTEEN

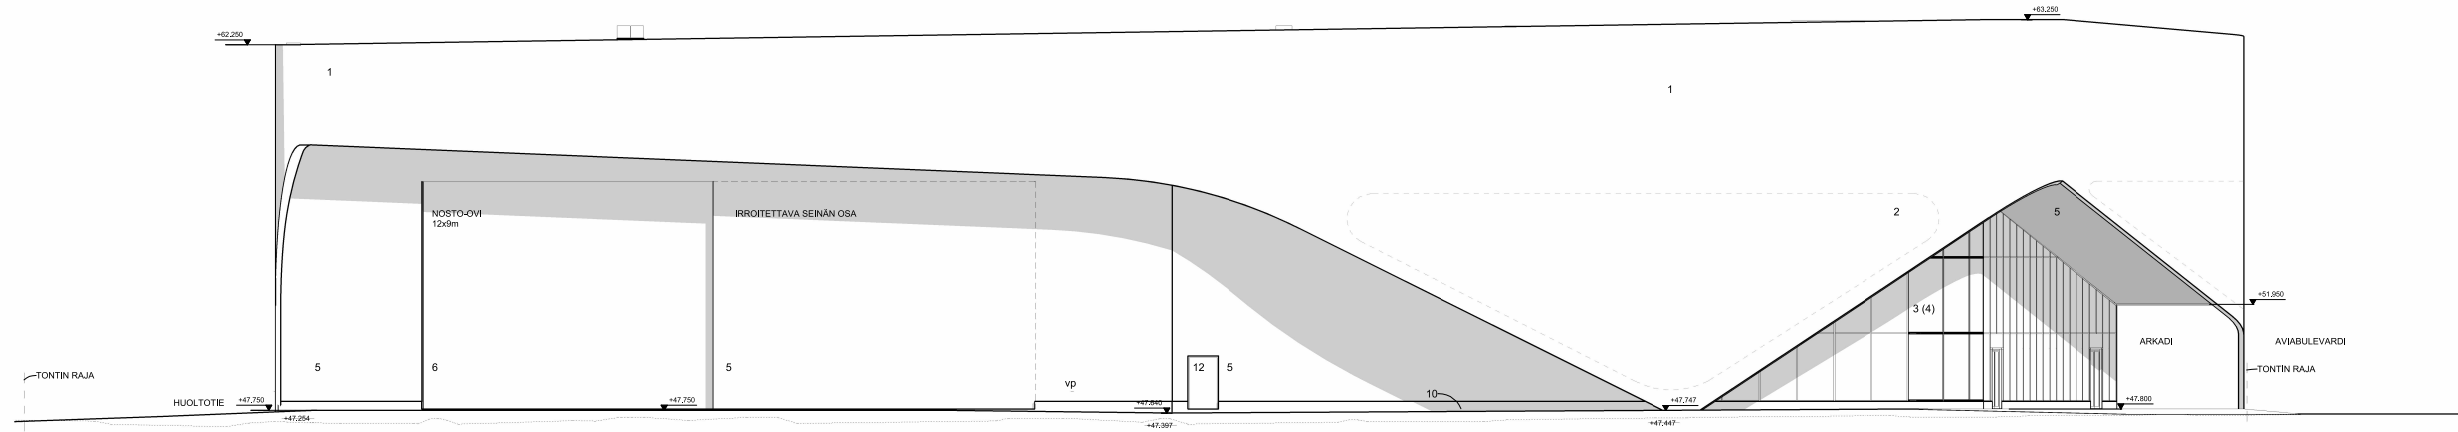

JULKISIVU POHJOISEEN


Pohjoiseen

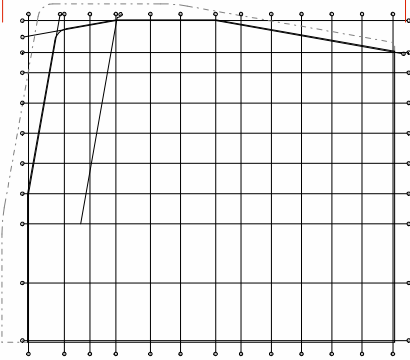

Länteen

- Kiiltotettu alumiinilevy, ungi (vaihteleva kiiltoste) - vaalean hammaa.
- Kiiltotettu alumiinilevy, perforoitu kuvioitu (vaihteleva kiiltoste) - vaalean hammaa.
- Kiiltotettu alumiinilevy, perforoitu kuvioitu (vaihteleva kiiltoste) - vaalean hammaa.
- Lasi - kirkas.
- Puu - vaalean ruskea (lasin takana), beige lämpimän sävyinen pigmentti, Teknos kuultava T8014.
- Kangas rullat - julkisivun sävyyn, RAL1011.
- Nosto-ovi - maalattu julkisivun sävyyn, RAL1011 (pinnassa taidegraafikka, toteutetaan erillisenä taidehankintana).
- Nosto-ovi - maalattu julkisivun sävyyn, RAL1011 (pinnassa taidegraafikka, toteutetaan erillisenä taidehankintana).
- Maalattu alumiinilevy - tumman hammaa, RAL7021.
- Köynnöskäsi / riilinen rakenne.
- Sokkeli (valettu betoni) - vaalean hammaa.
- Ovi - julkisivun sävy, RAL7021.
- Ovi - julkisivun sävy, RAL1011.
- Maksuhoito.
- Mahdollinen infotäyttö lasin takana.



 


Itään




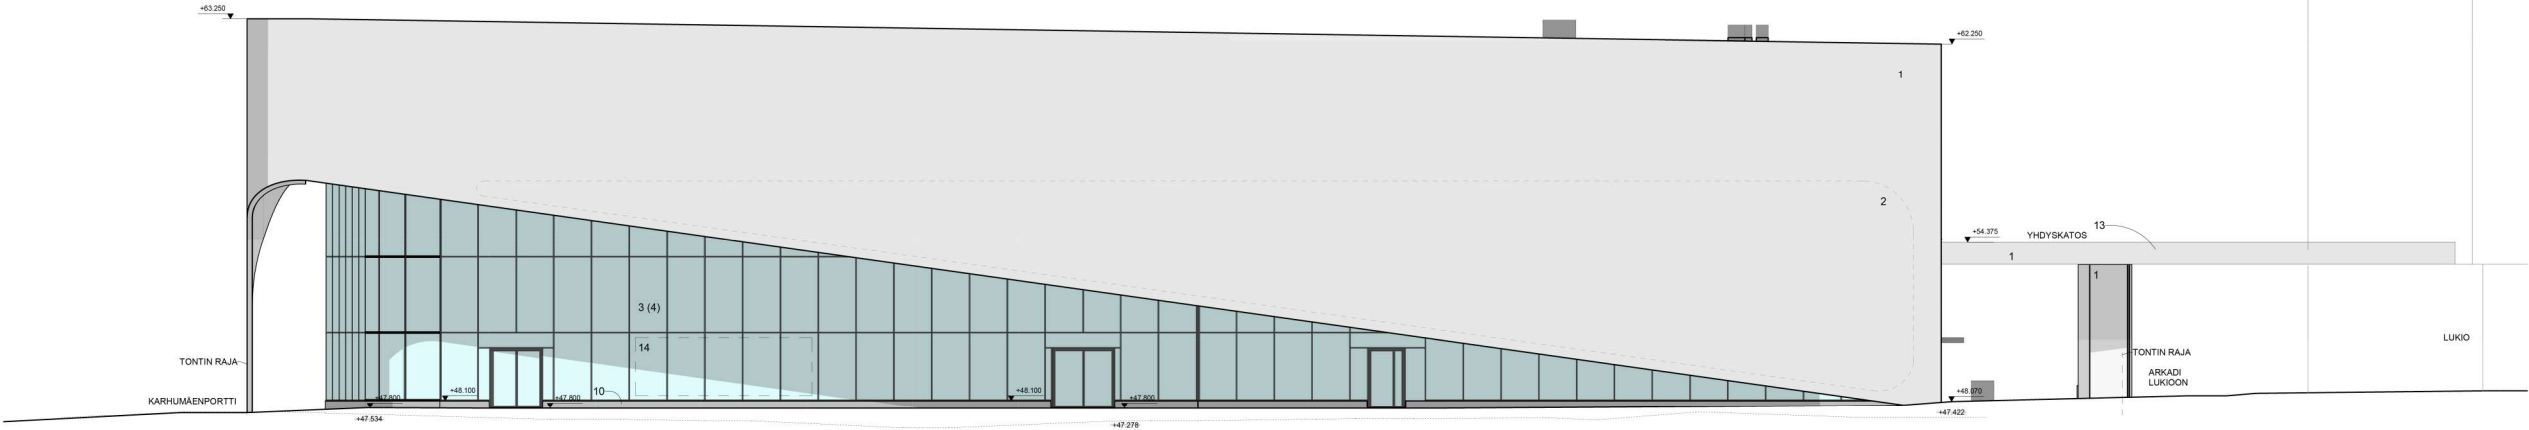

JULKISIVU LÄNTEEN

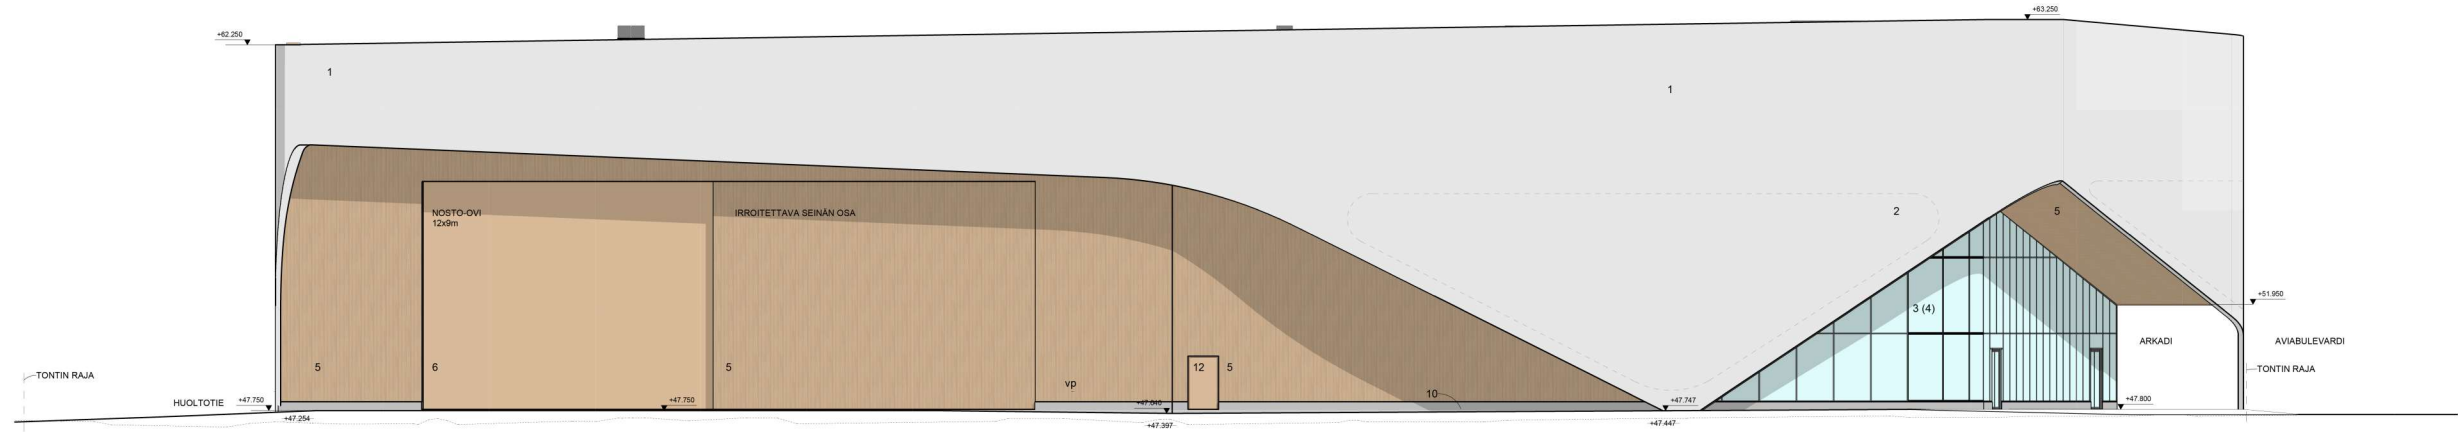


JULKISIVU POHJOISEEN

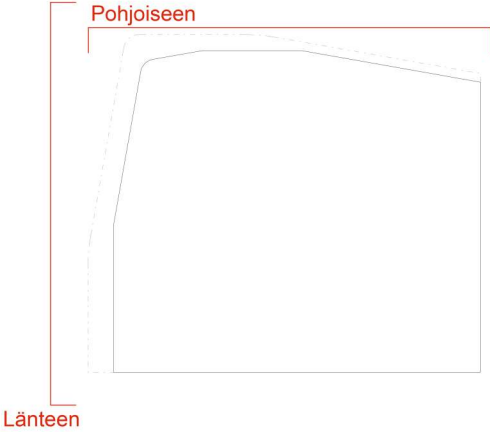

Länteen

1. Kilitetty alumiinlevy, umpi (vaihteleva kiiltoaste) - vaalean hamaa, Alucoil Alunatural Aroduct Brushed, Glossy 90G ES1623
2. Kilitetty alumiinlevy, perforoitu/kuvioitu (vaihteleva kiiltoaste) - vaalean hamaa, Alucoil Alunatural Aroduct Brushed, Glossy 90G ES1623
3. Lasi - kirkas
4. Puu - vaalean ruskea (lasiin takana), beige lämpimän sävyinen pigmentti, Teknos kuultava T8014
5. Puu - vaalean ruskea, beige lämpimän sävyinen pigmentti, Teknos kuultava T8014
6. Kangan rullat - julkisivun sävyyn, RAL1011 (pinnassa taidegraafikka, toteutetaan erillisinä taidehankintana)
7. Nosto-ovi - maalattu julkisivun sävyyn, RAL1011 (pinnassa taidegraafikka, toteutetaan erillisinä taidehankintana)
8. Maalattu alumiinlevy - tumman hamaa, RAL7021
9. Kynnyskäsä / erillinen rakenne
10. Sokkeli (valettu betoni) - vaalean hamaa
11. Ovi - julkisivun sävy, RAL7021
12. Ovi - julkisivun sävy, RAL1011
13. Maksanaho


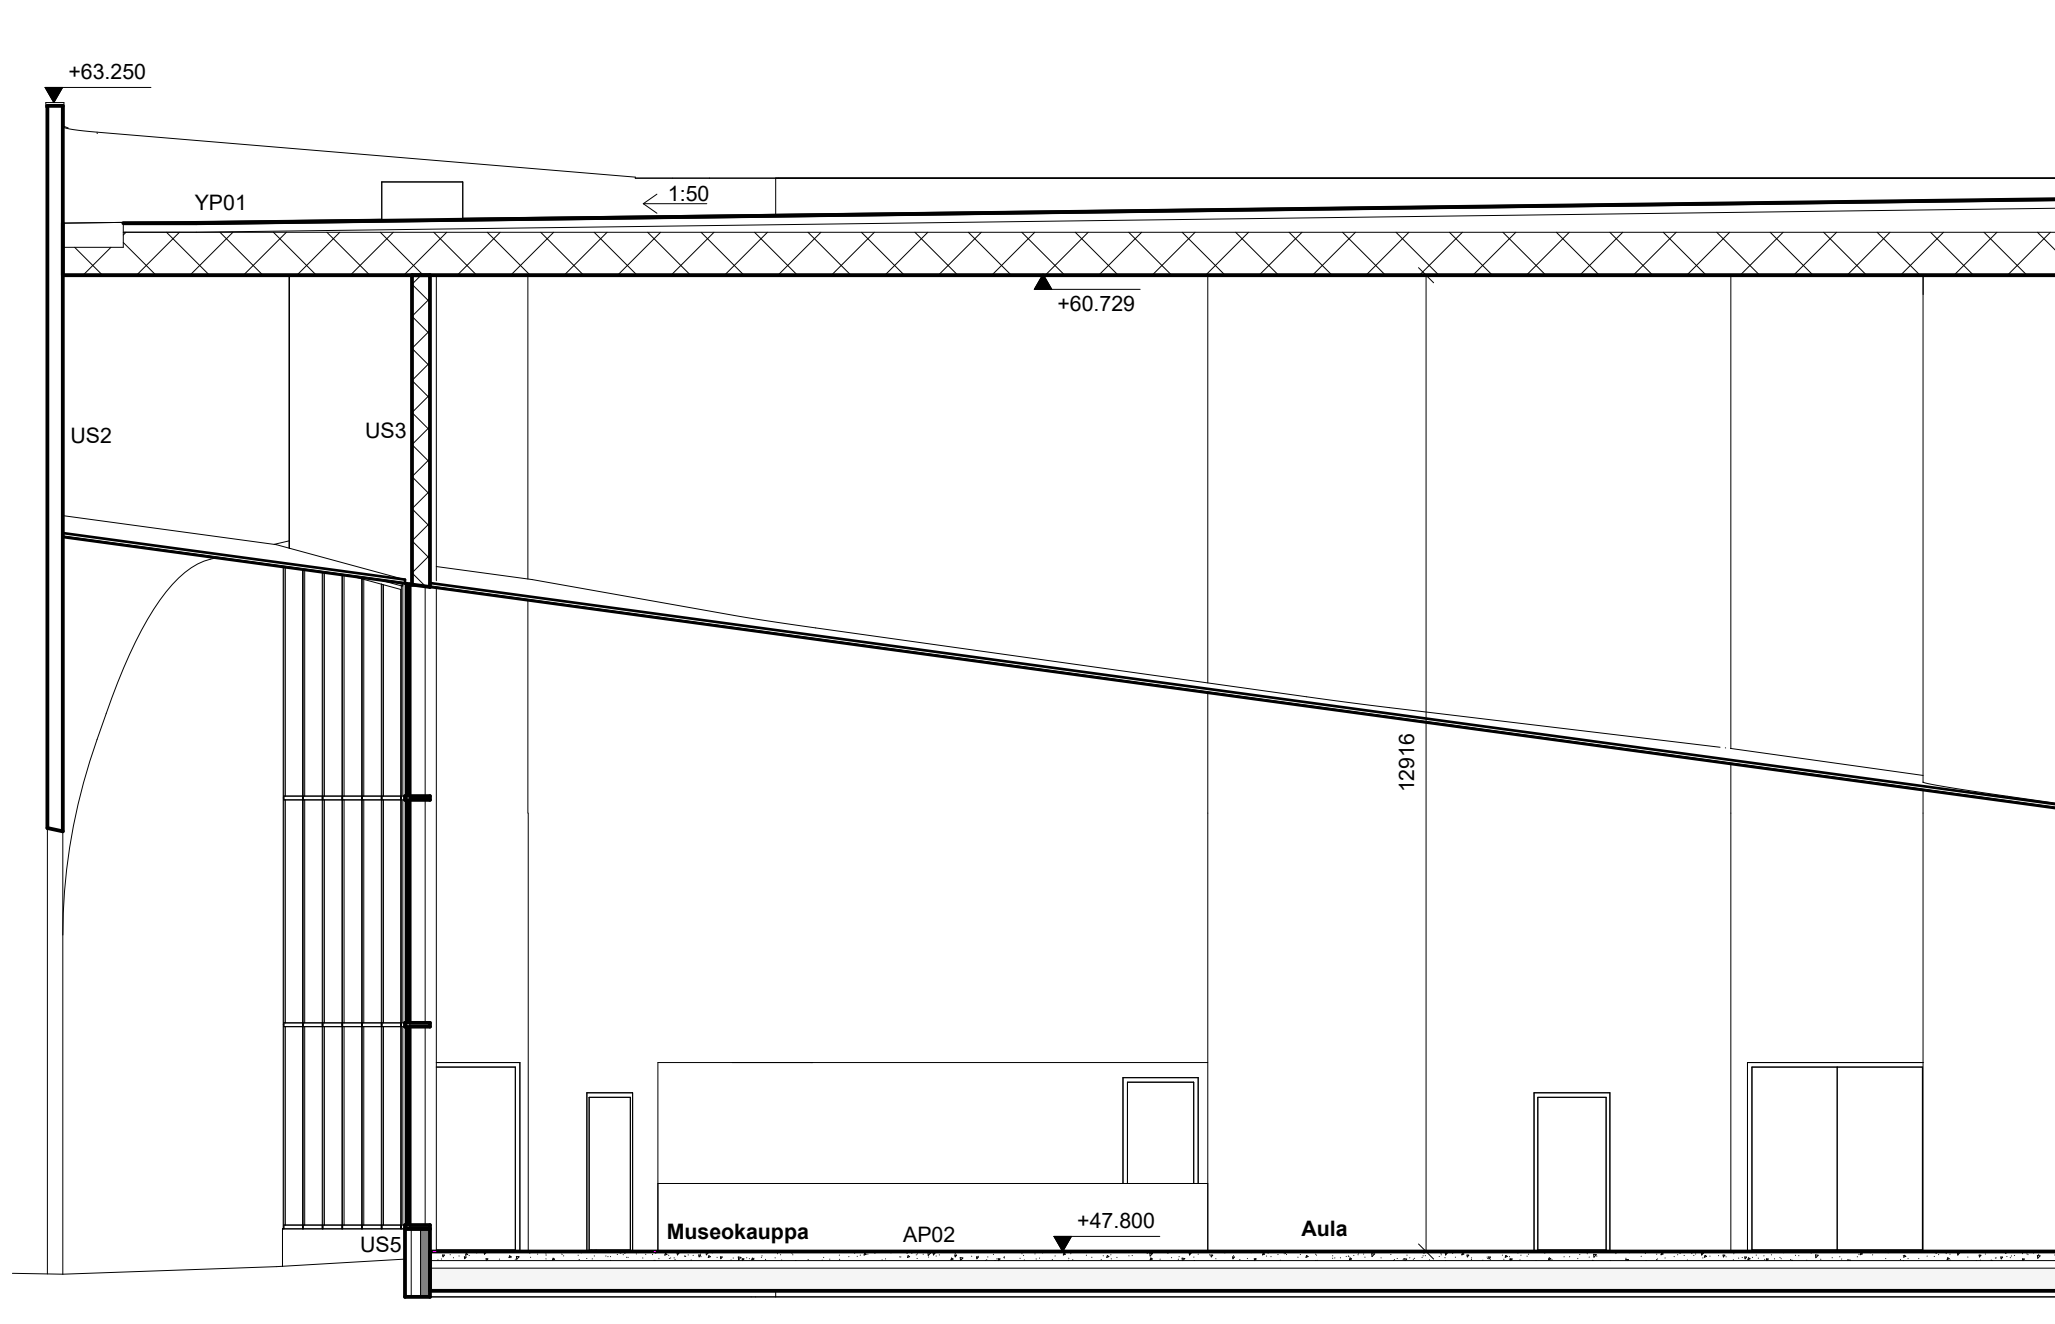

Hanke (nro)

Uusi Ilmailumuseo



PES-Arkkitehdit Oy
Tynnyrintekijänkatu 1 C
00580 Helsinki
+358 9 3417 340

Leikkausote


Piirustusnumero
Lupa


ARK

Mittakaava
1 : 100


Pvm.
3.3.2026



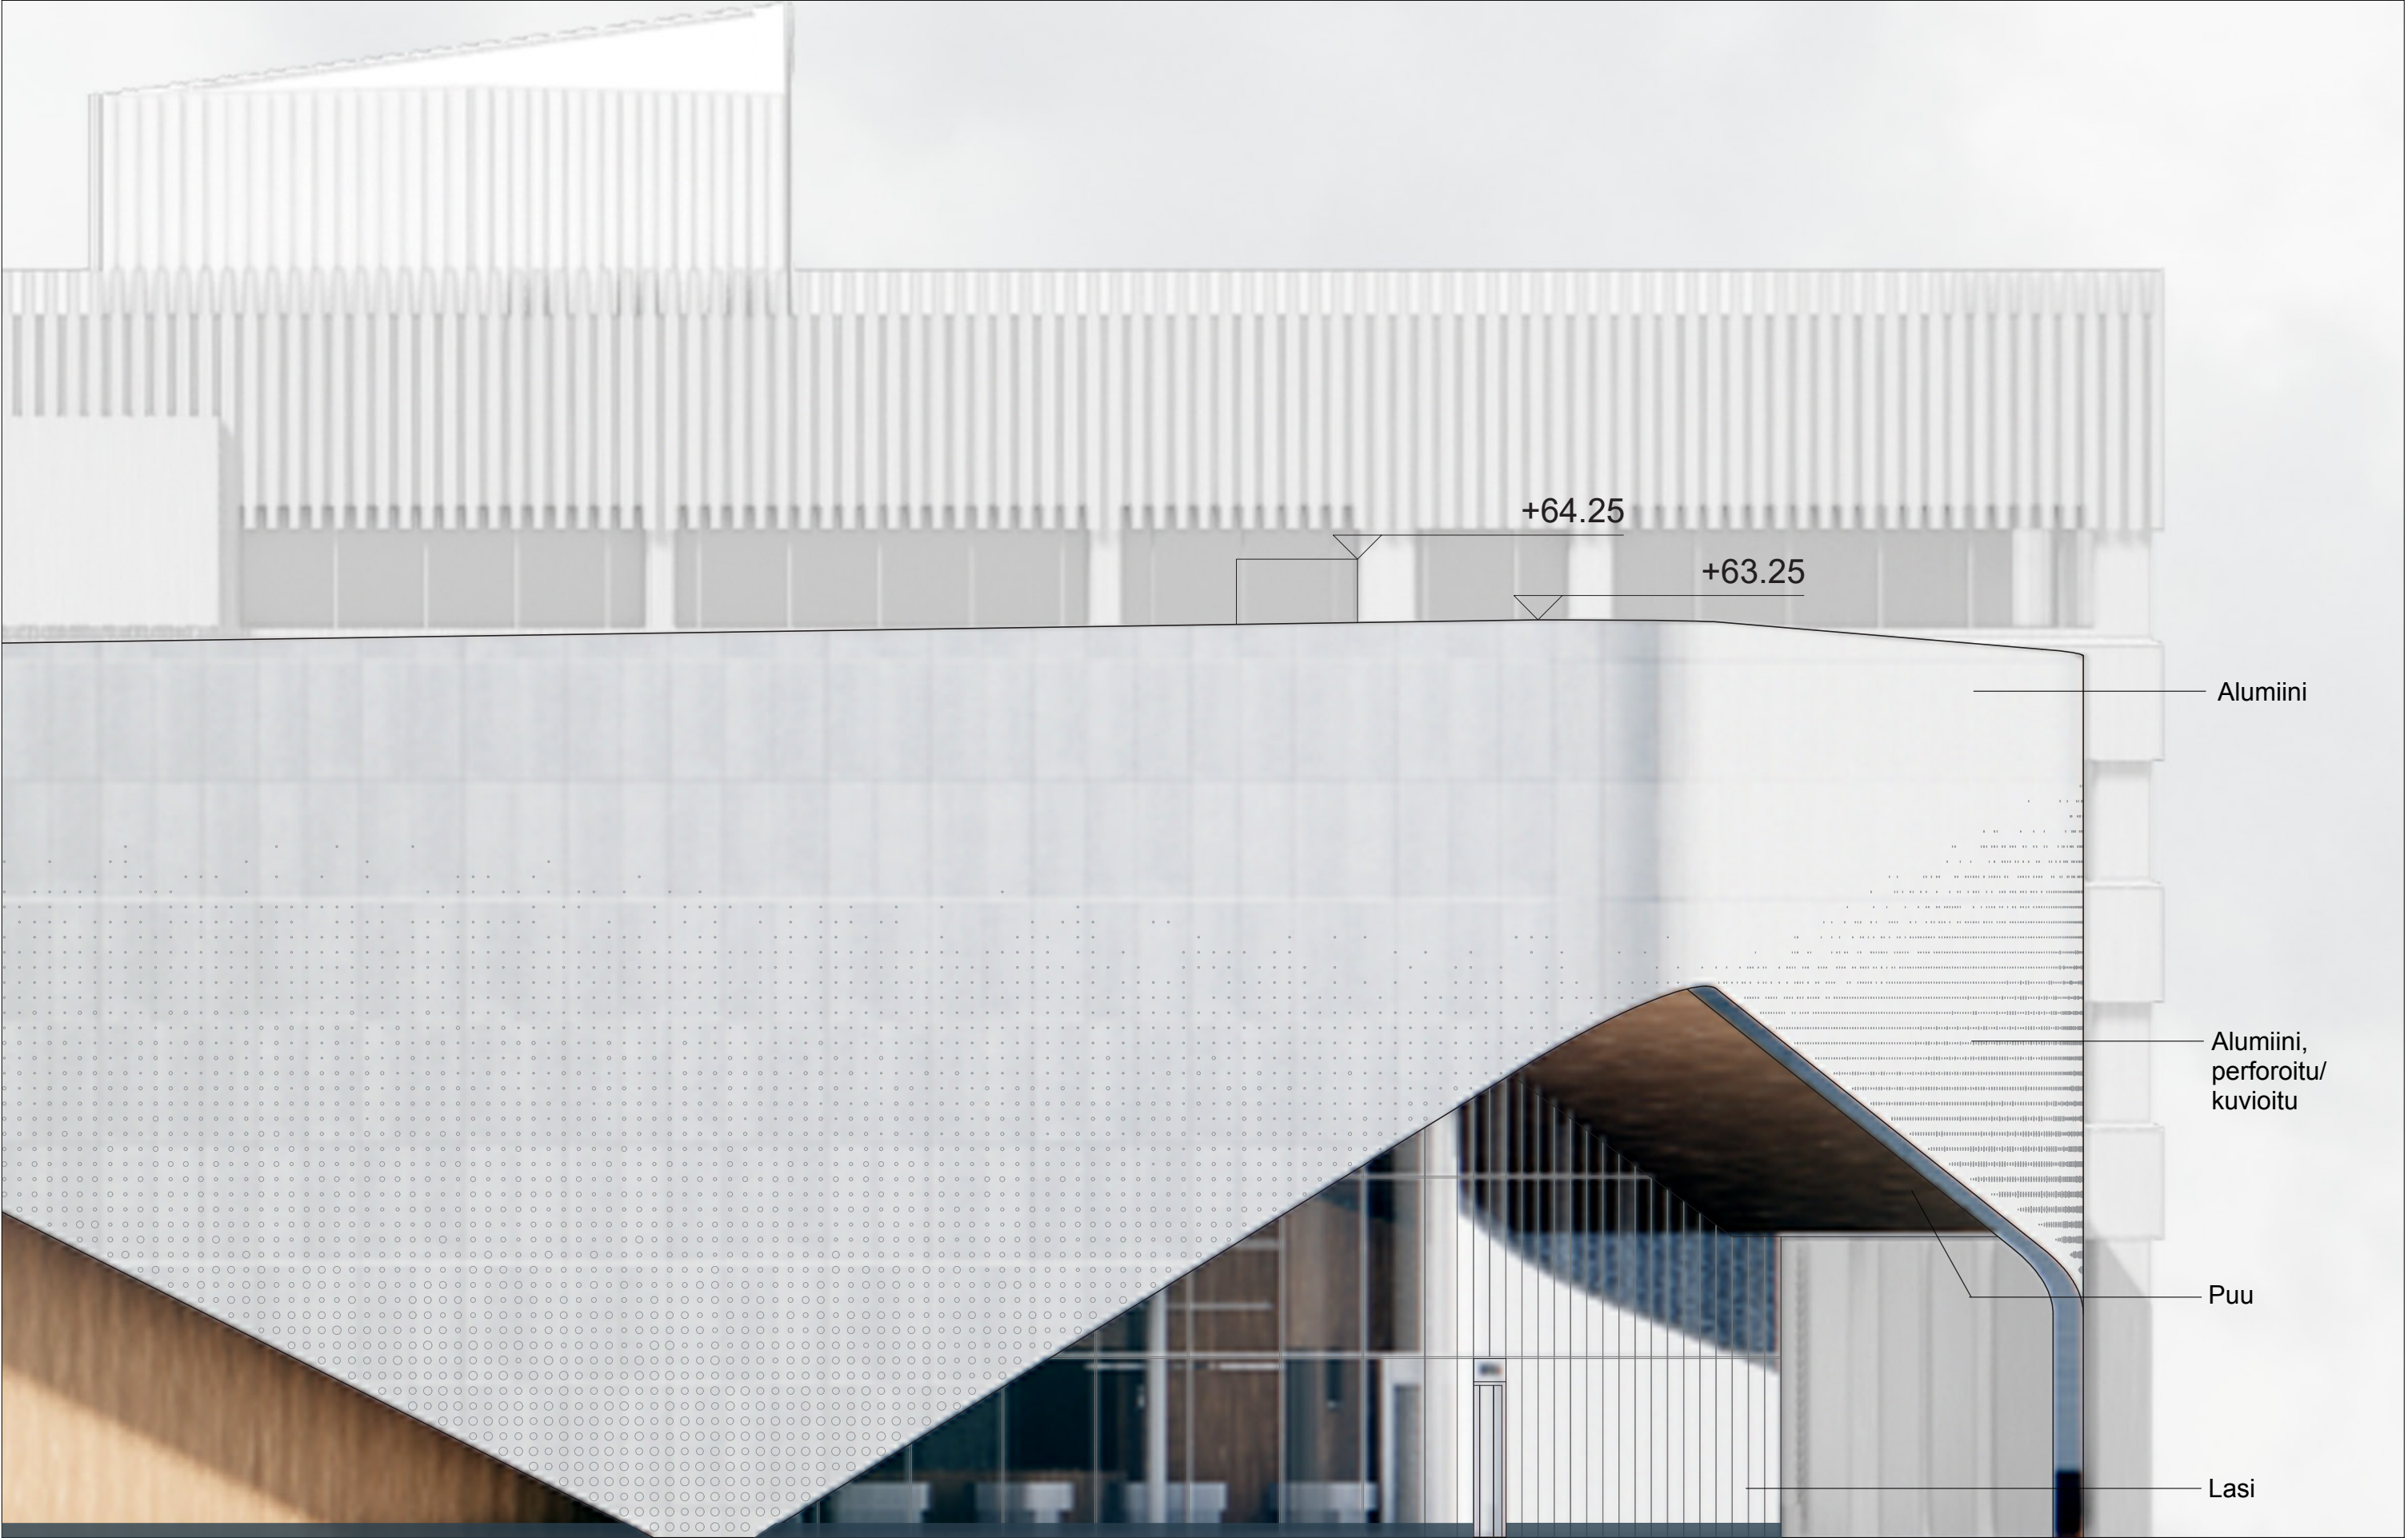

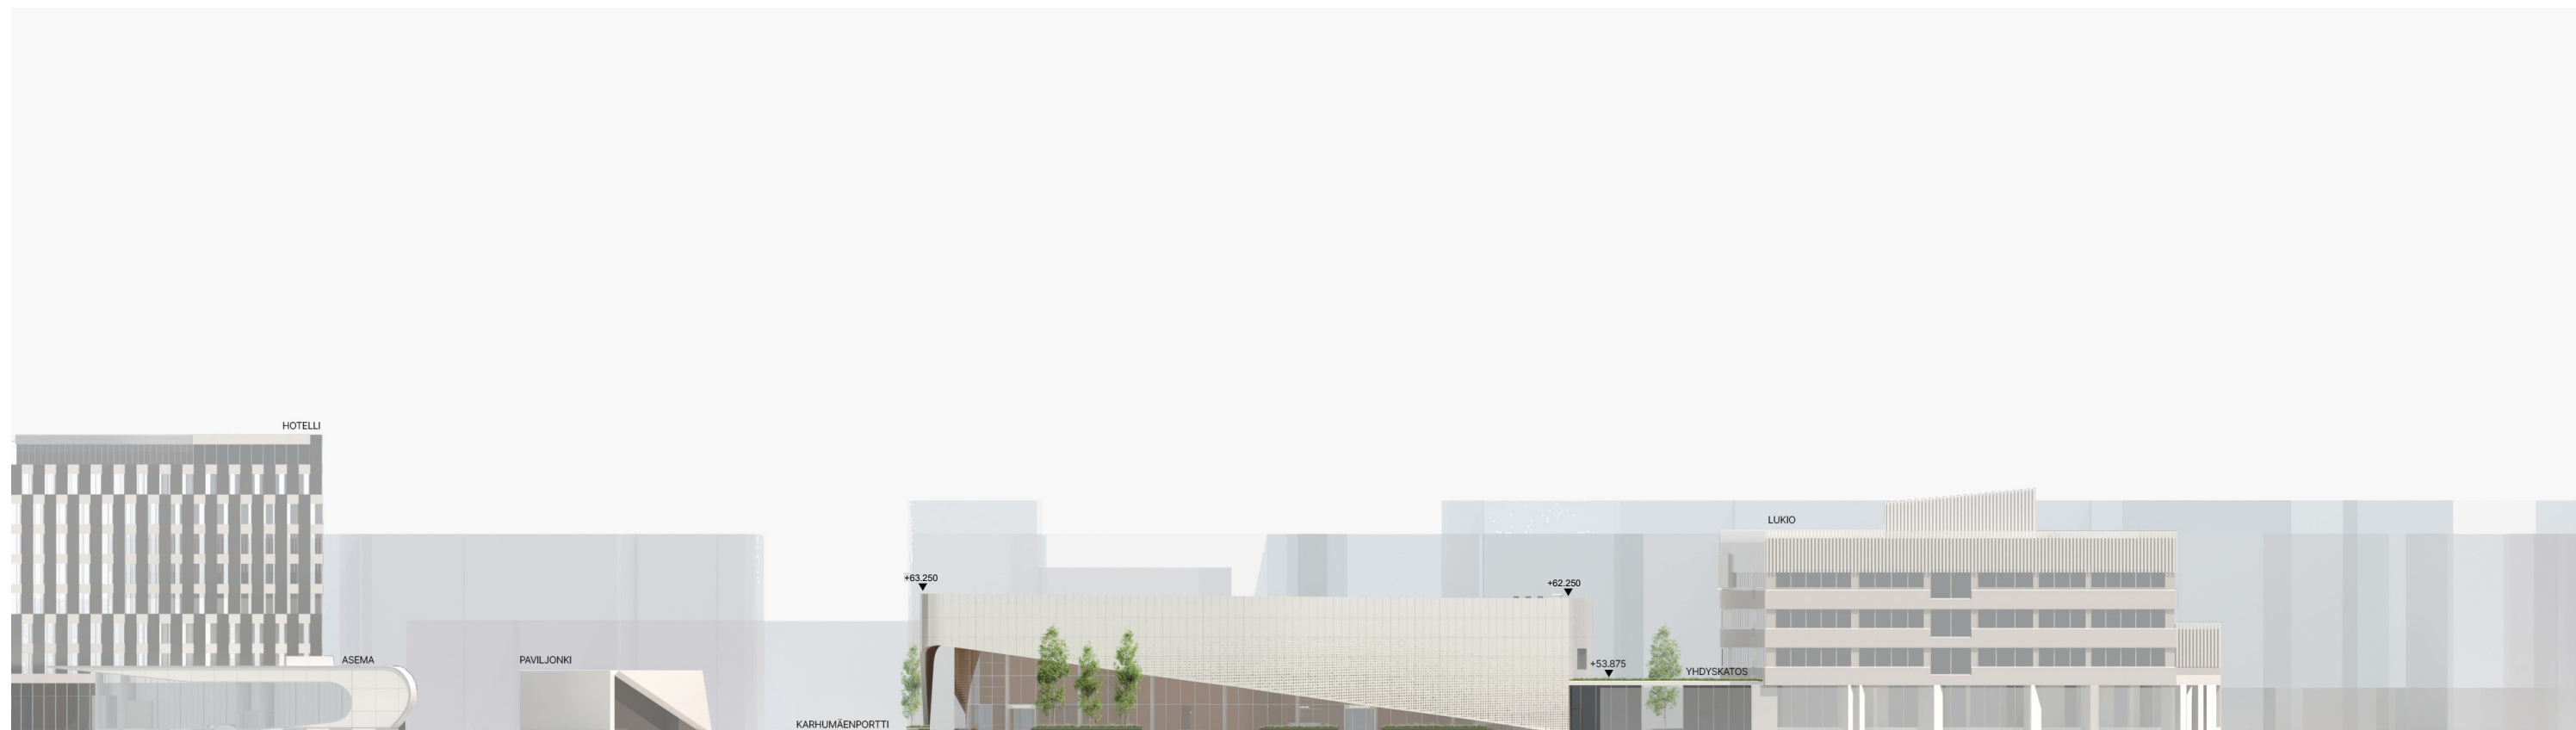

ALUEJULKISIVU 1 - LÄNSI (Aviabulevardi)

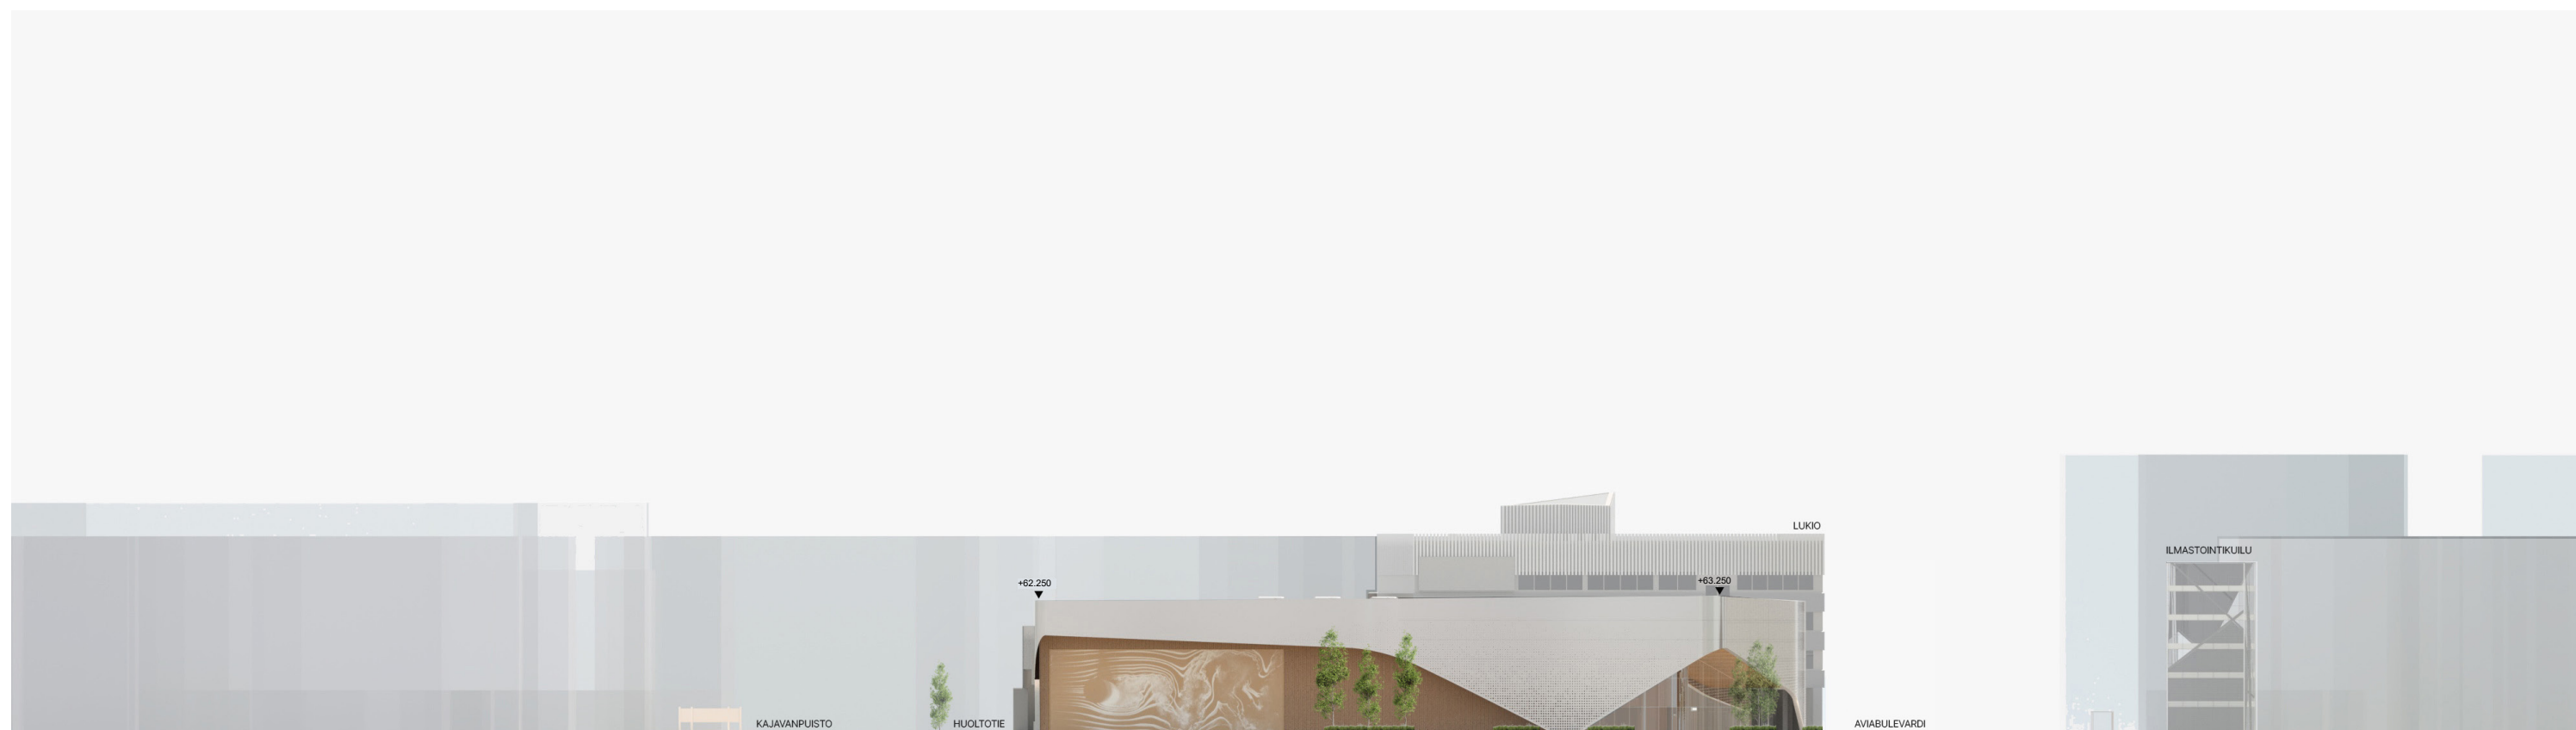

ALUEJULKISIVU 2 - POHJOINEN (Karhumäenportti)



ALUEJULKISIVU 3 - ITÄ (Kajavanpuisto)



Rakennuksen massoitteleva ohjaavat kaavan asettamat vaatimukset, ja käyttäjän toiminnalliset vaatimukset. Pääkatujen puolelle rakentuu aktiivisempi ja avoimempi julkisivu, kun taas tontin rauhallisempi, puistoon avautuva puoli on varattu huoltotoiminnoille. Rakennuksen julkinen ja huollon puolisko määrittävät sen ulkokuoren muotoilua ja suhdetta kaupunkitilaan.



Museo liittyy kiinteästi osaksi viereistä Lukiota. Kaksi rakennusta muodostavat toisiaan tukevan toiminnallisen ja kaupunkikuvallisen kokonaisuuden.

NÄKYMÄ Aviabulevardi - Lukio

UUSI ILMAILUMUSEO

Aviabulevardi Vantaa
Uusi Ilmailumuseo

Aviabulevardin ja Karhumäenportin risteyskseen muodostuu kaupunkikuvallisesti merkittävä solmukohta, johon sijoittuva sisäänkäyntiaukio liittyy luontevasti osaksi kaupunkirakennetta. Rakennus erottuu perustellusti kaupunkitilassa muodonannoiltaan ja materiaaleiltaan. Pääjulkisivun kohoava julkisivulinja kutsuu museovierailulle. Rakennus ja sen julkiset toiminnot; kahvila, olohuoneaula ja museokauppa avautuvat Aviabulevardille elävoittäen katutilaa kaavan vaatimusten mukaisesti. Museo ja Lukiorakennuksia yhdistää arkadikäytävä.





Kolme kappaletta lastausovia sijoittuu huoltotien varrelle tontin länsisivulle. Paja, verstaas- ja lastaustilojen sisäänkäynnit sijoittuvat kaavan vaatimusten mukaisesti Lukion kanssa jaetulle huoltopihalle rakennuksen eteläjulkisivulle. Julkisivulle on sijoitettu köynnöskasveja ja ovien pinta on tarkoitus toteuttaa taidehankintana.

Rakennuksen pinnat kiiltelevät auringossa kuin lentokonesiivet, tuoden esiin liikkeen ja vapauden tunnelman.

Ilma-alusten suuren koon vuoksi rakennuksen toiminta vaatii poikkeuksellisen suuria ovia, joista suurin sijoittuu Karhumäenportin varrelle.

