
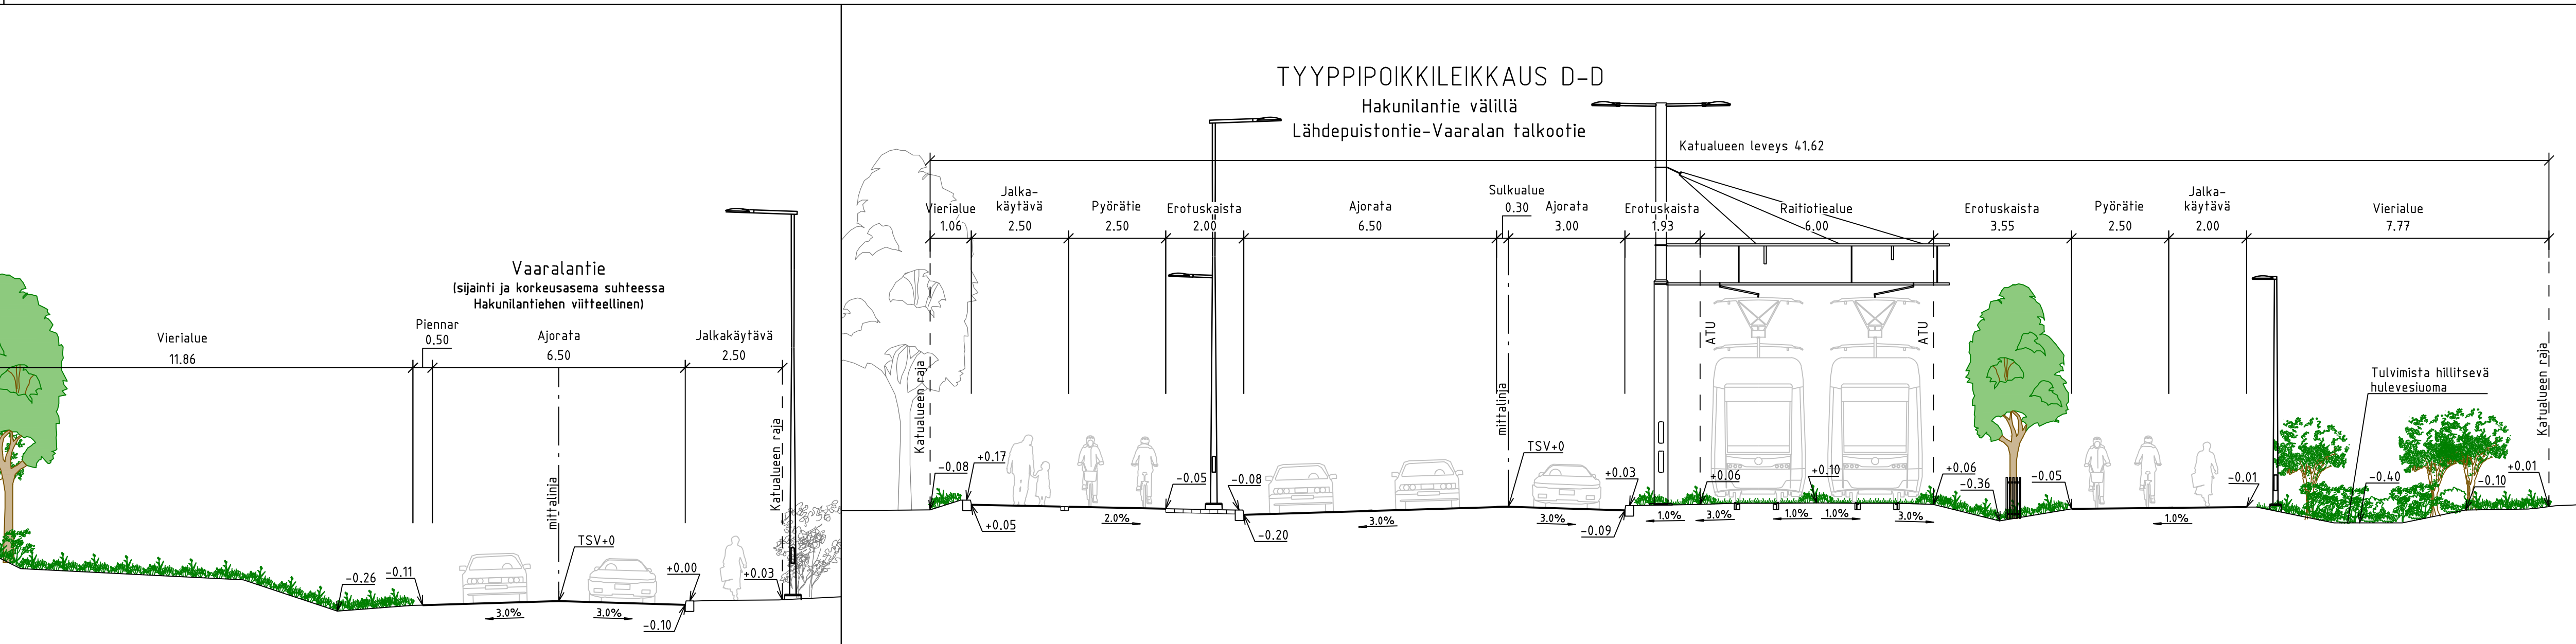
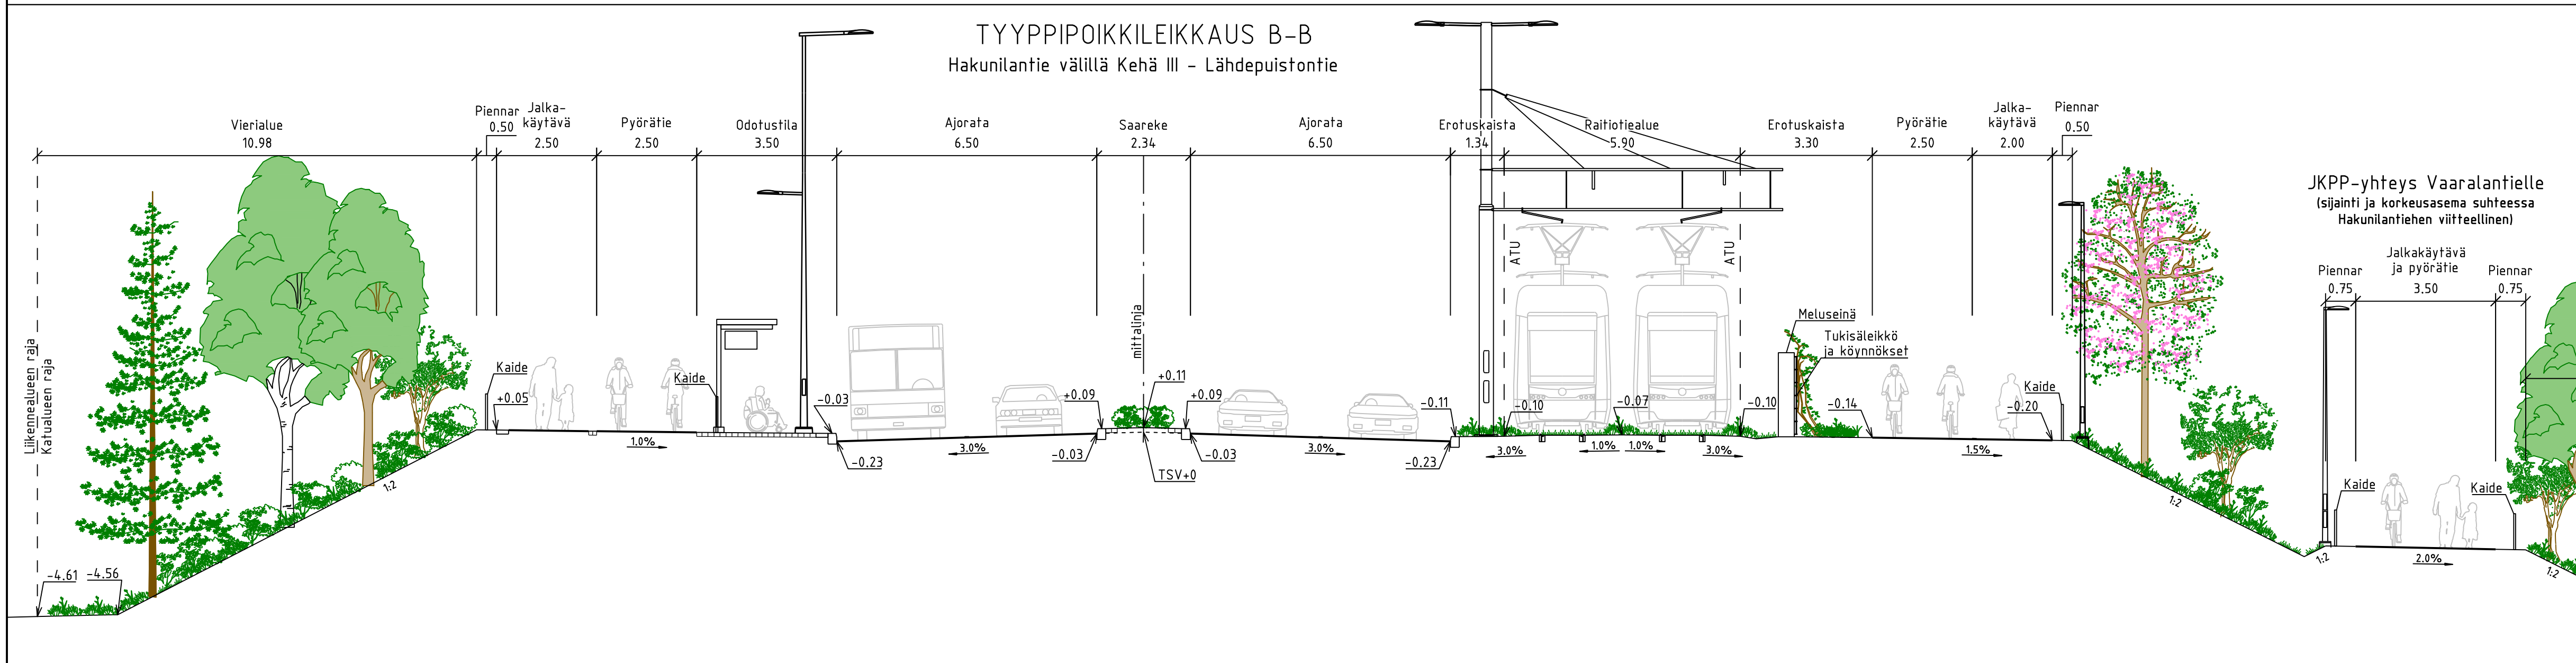
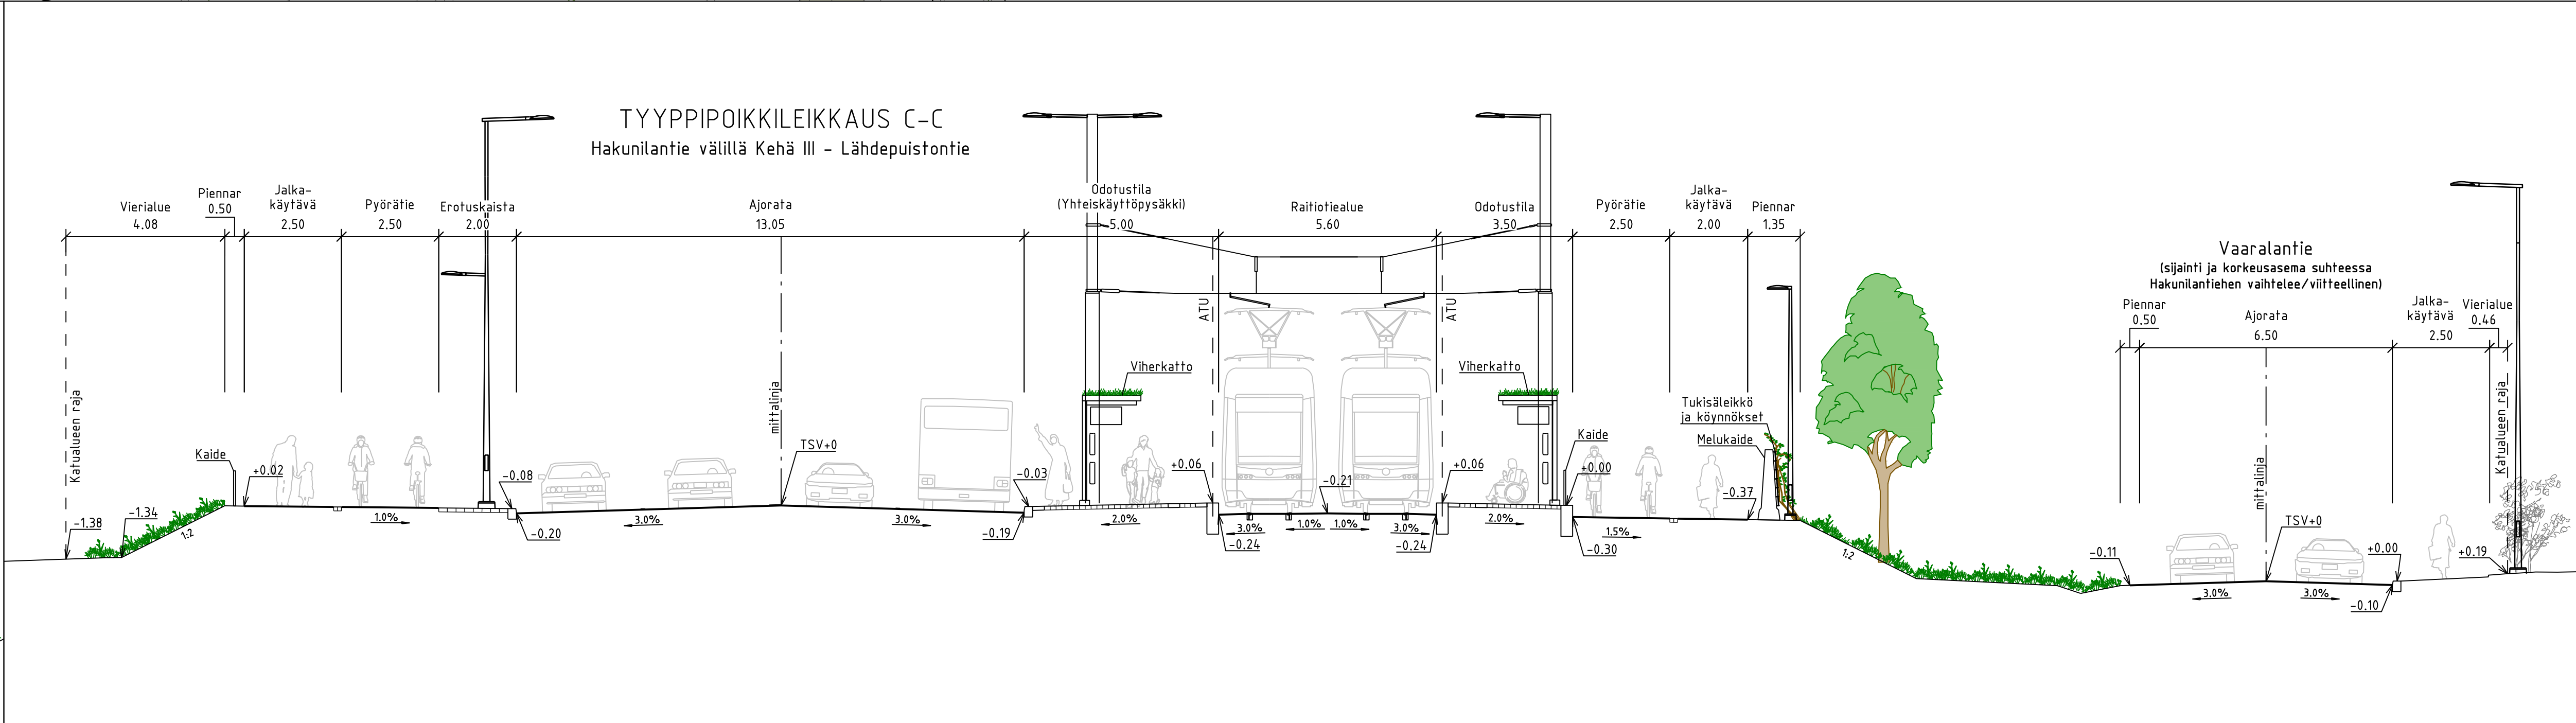
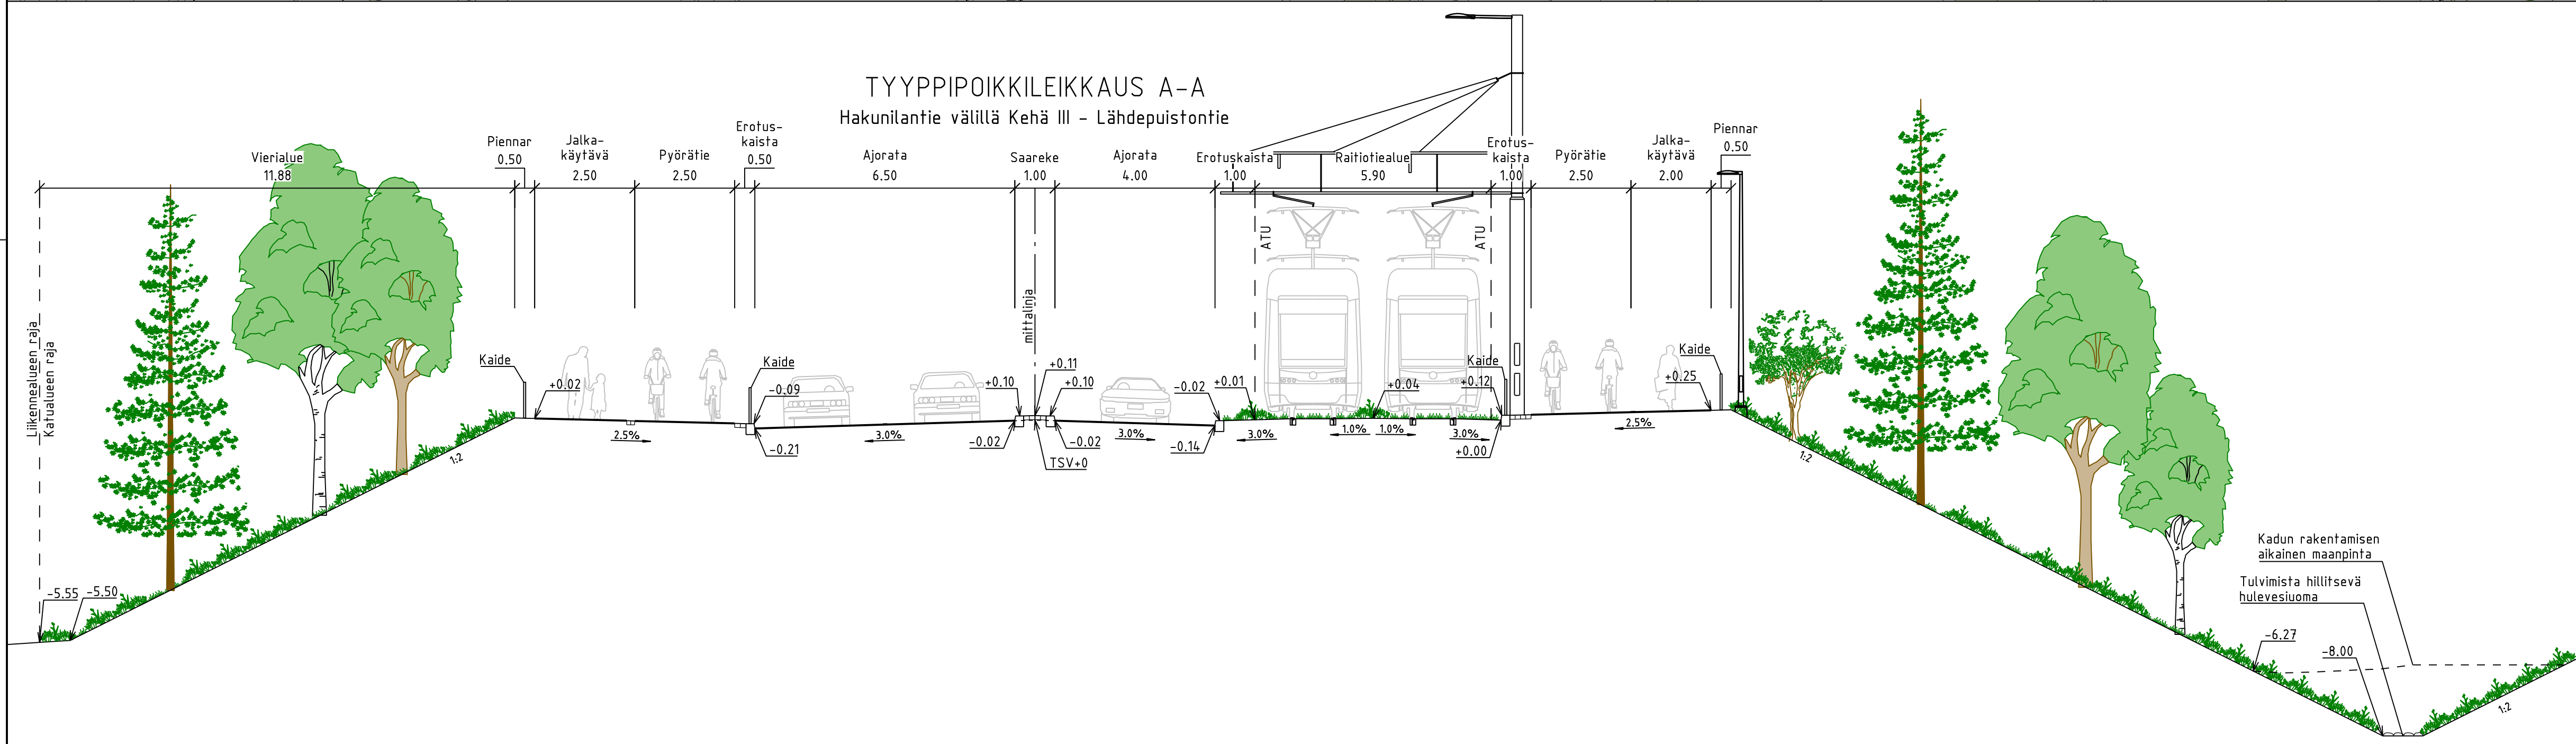
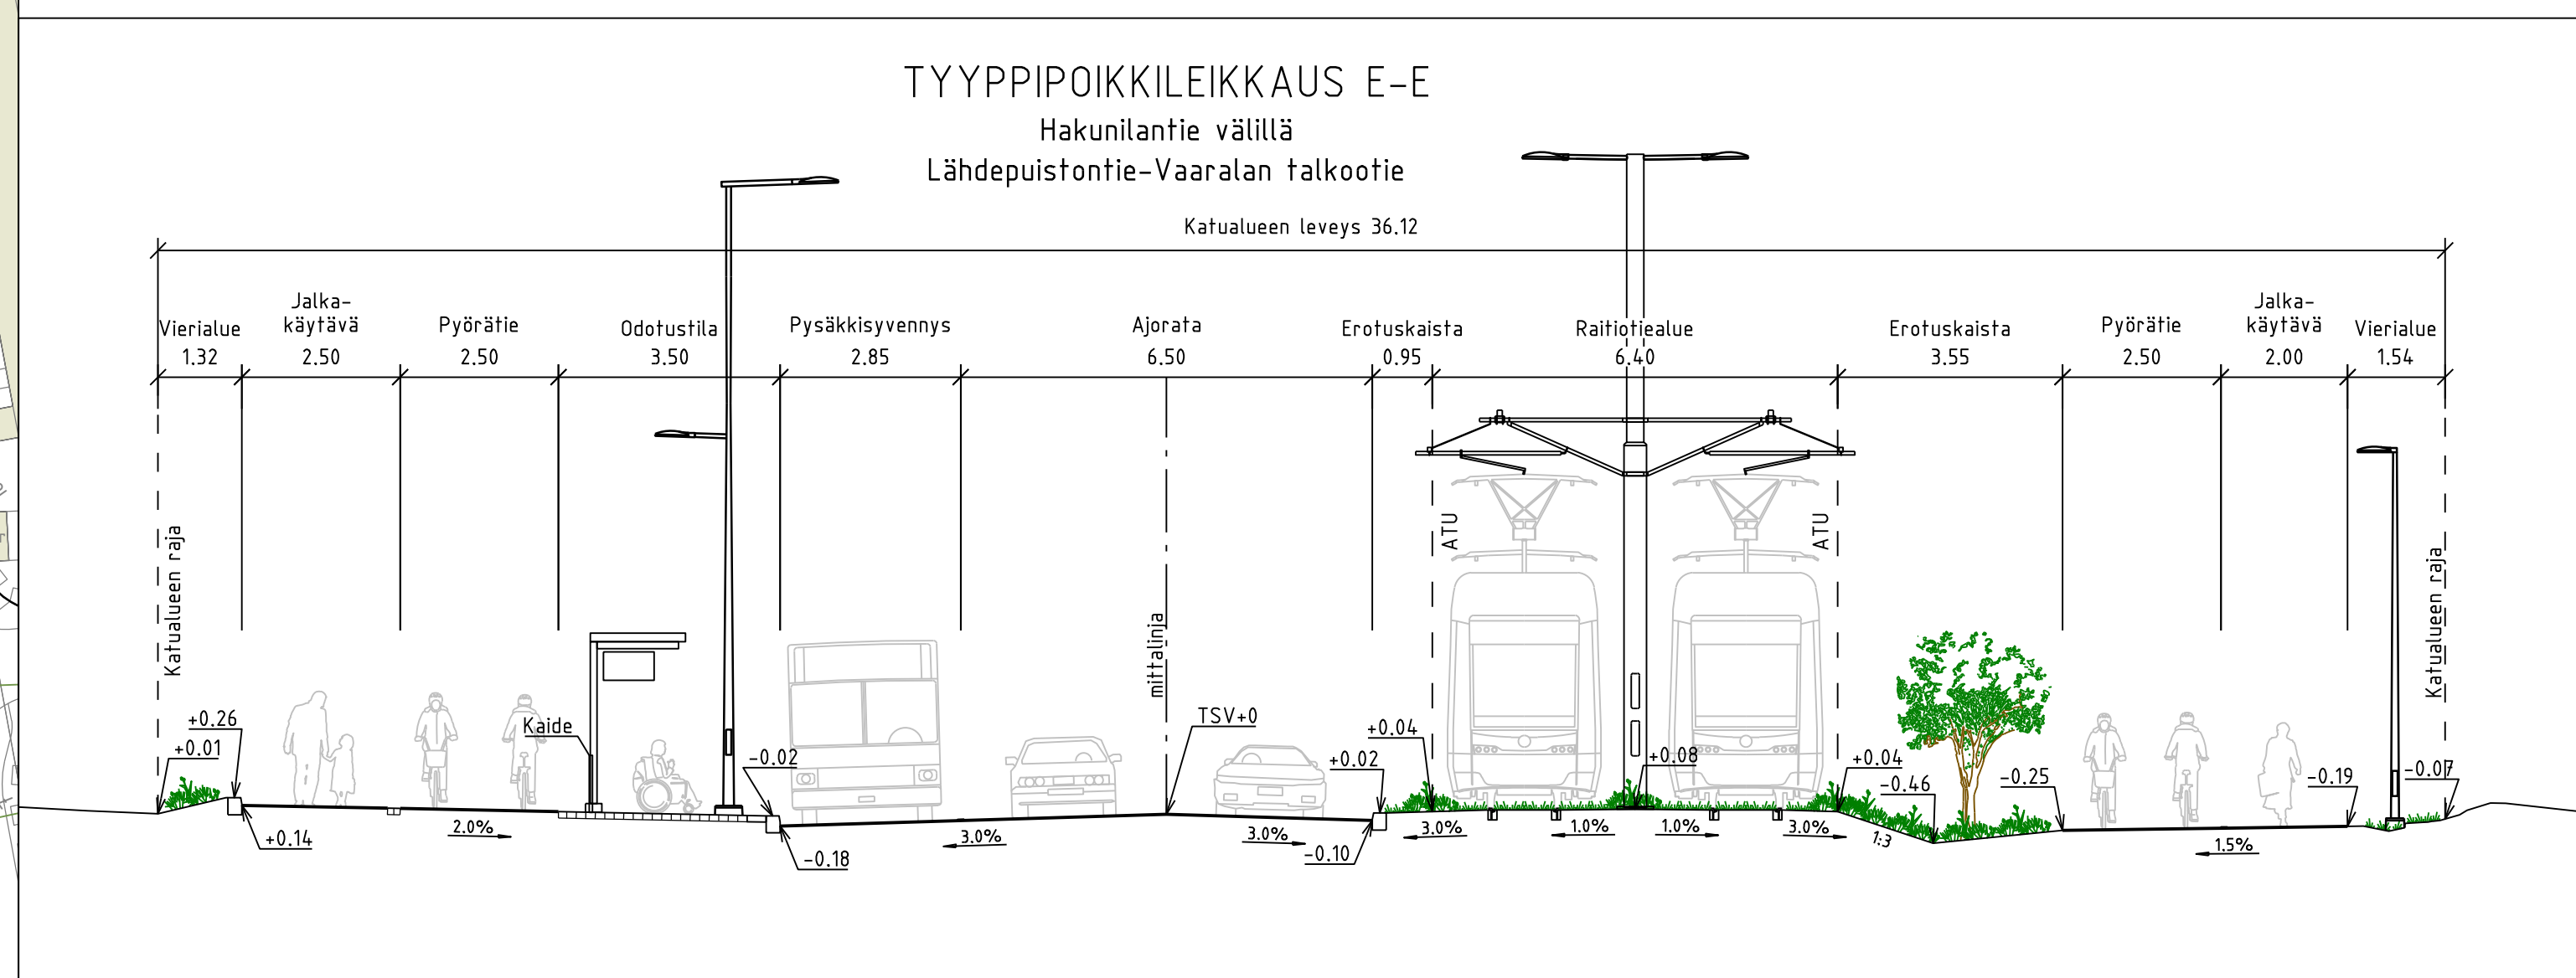
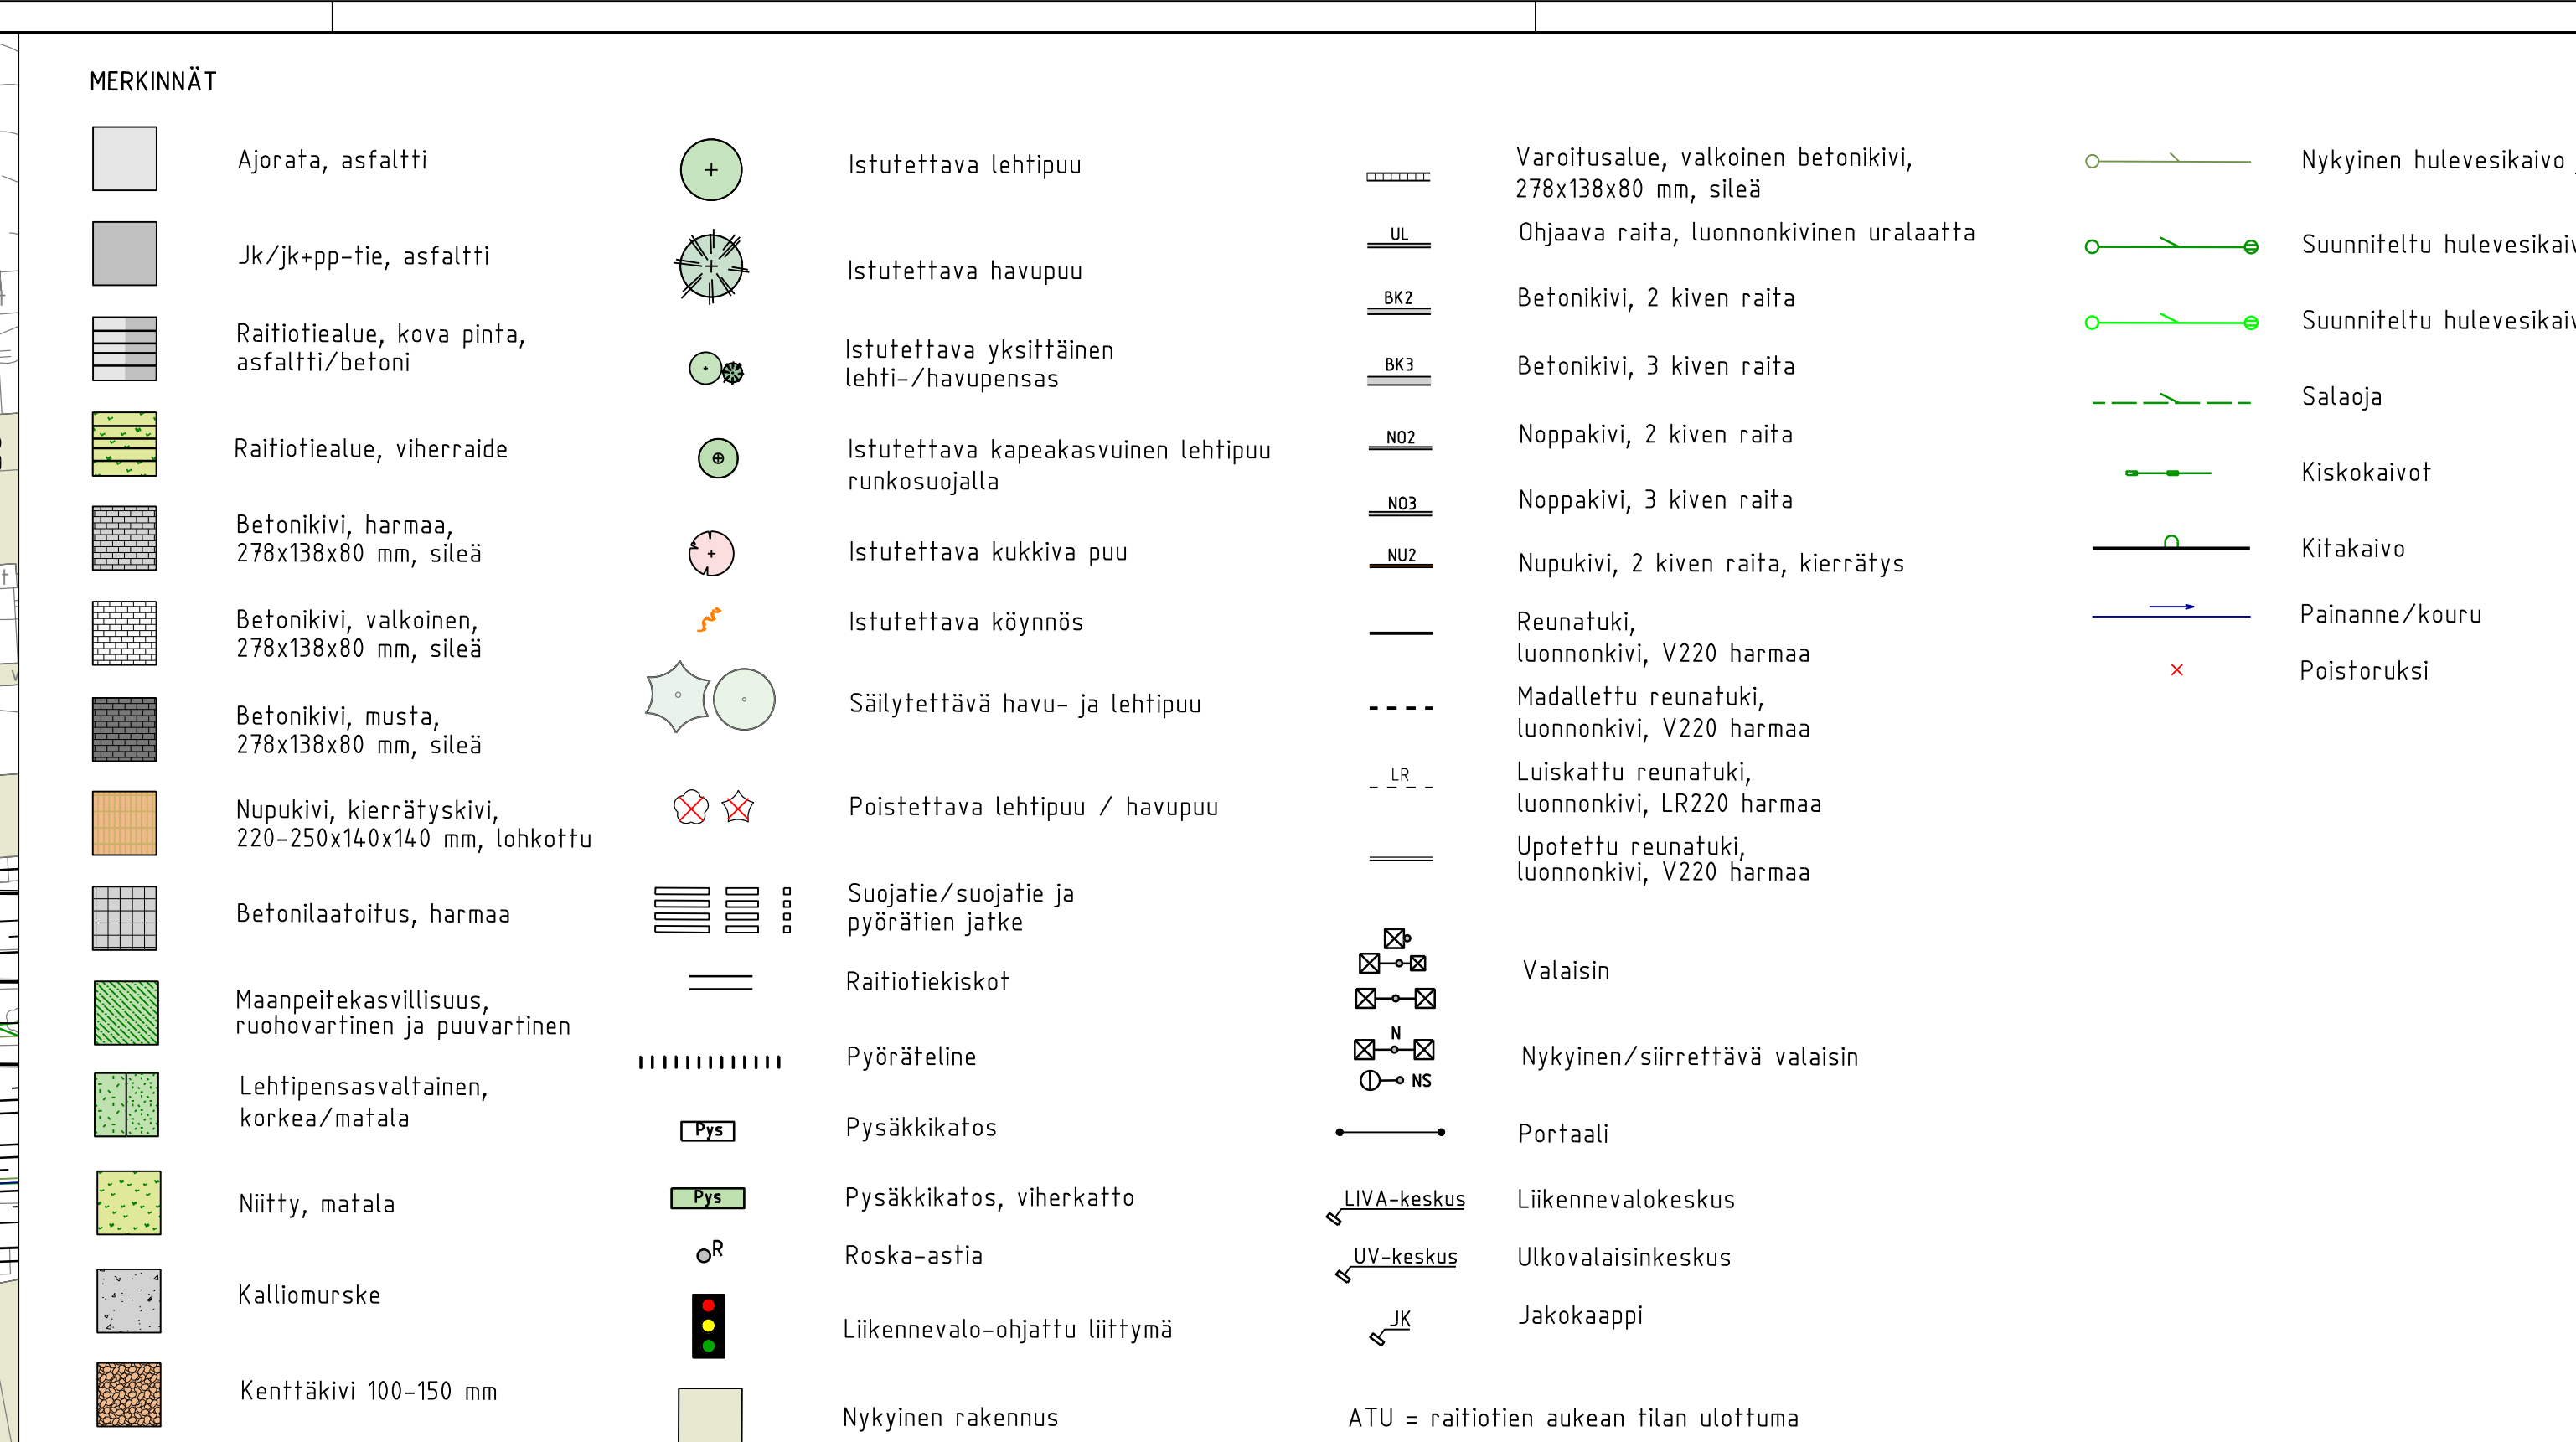


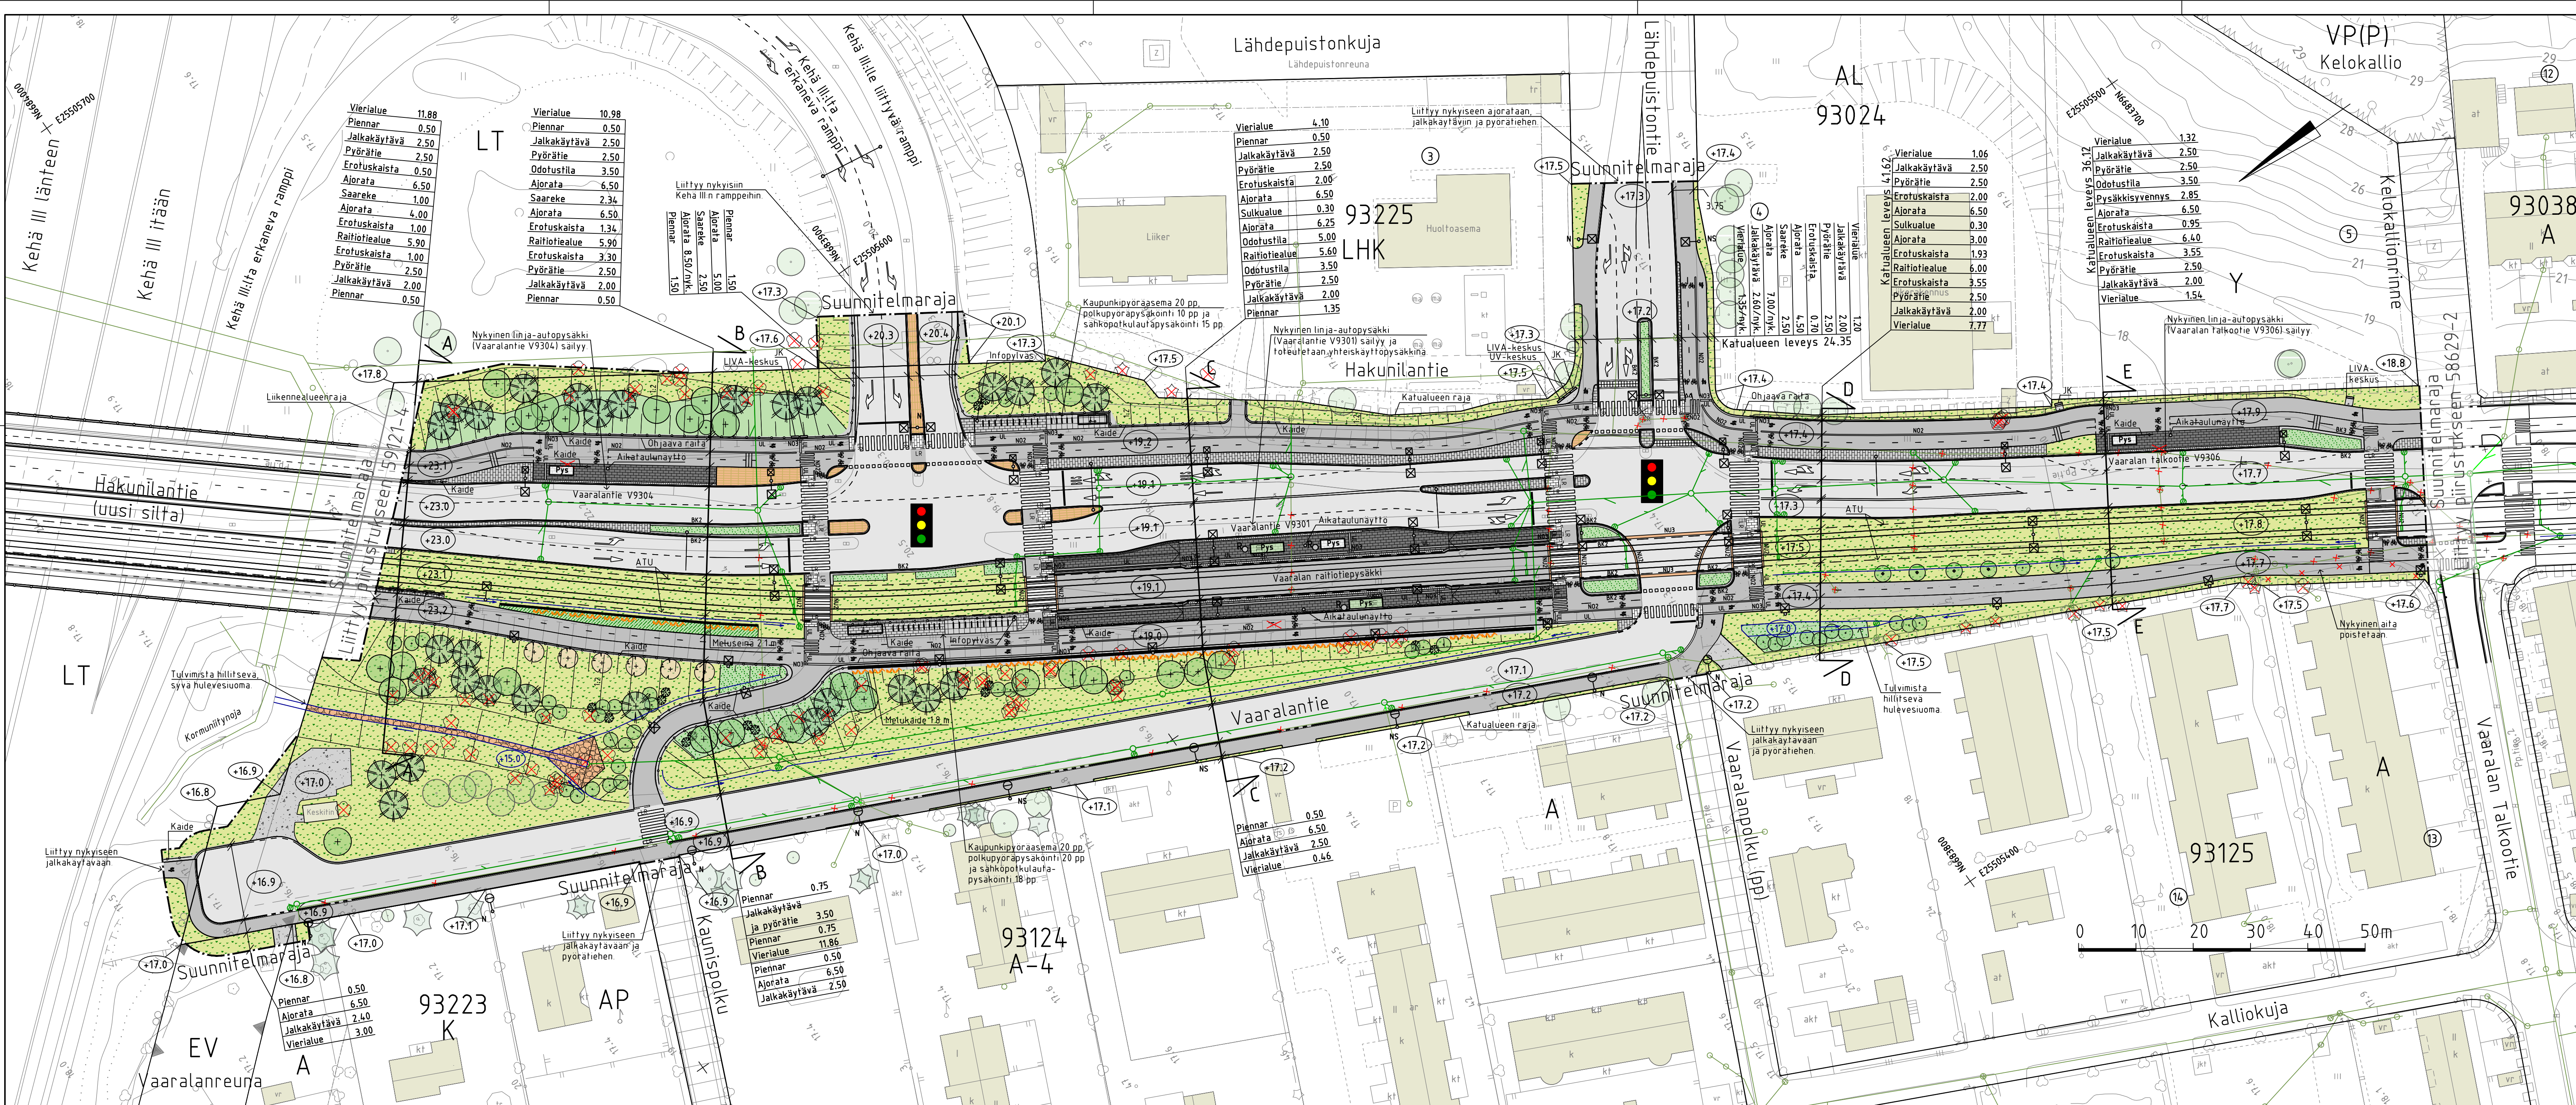

Project information and contact details. It includes a map of the project area, a table of project data, and contact information for the project team.

VANTAAN KAUPUNKI KADUT JA PUISTOT		Hyv.	
28.4.2026		Tark. Matti Väinänen	
Sum.		Sum.	
93	VAARALA	002451 - VANTAAN RATIKKA, VAARALA 4	Mittakaava
HAKUNILANTIE JA VAARALANTIE VÄLILLÄ KEHÄ III - VAARALAN TALKOTIE		001071 - VAARALA/PS225	ETRS-OK25
KATUSUUNNITELMA		001797 - VAARALA/OSA	Korkeusproj.
209		001797 - VAARALA/OSA	N2000
HALLINNOITSEJAT KATUSUUNNITELMAT		Läht. piir.no	
		58629-1	
GEOTEKNIIKKA		Hyv.	
Tark.		Tark. Lina Lippa / Sweco	
Tark.		Suunn. Anna Nyman / Sweco	