

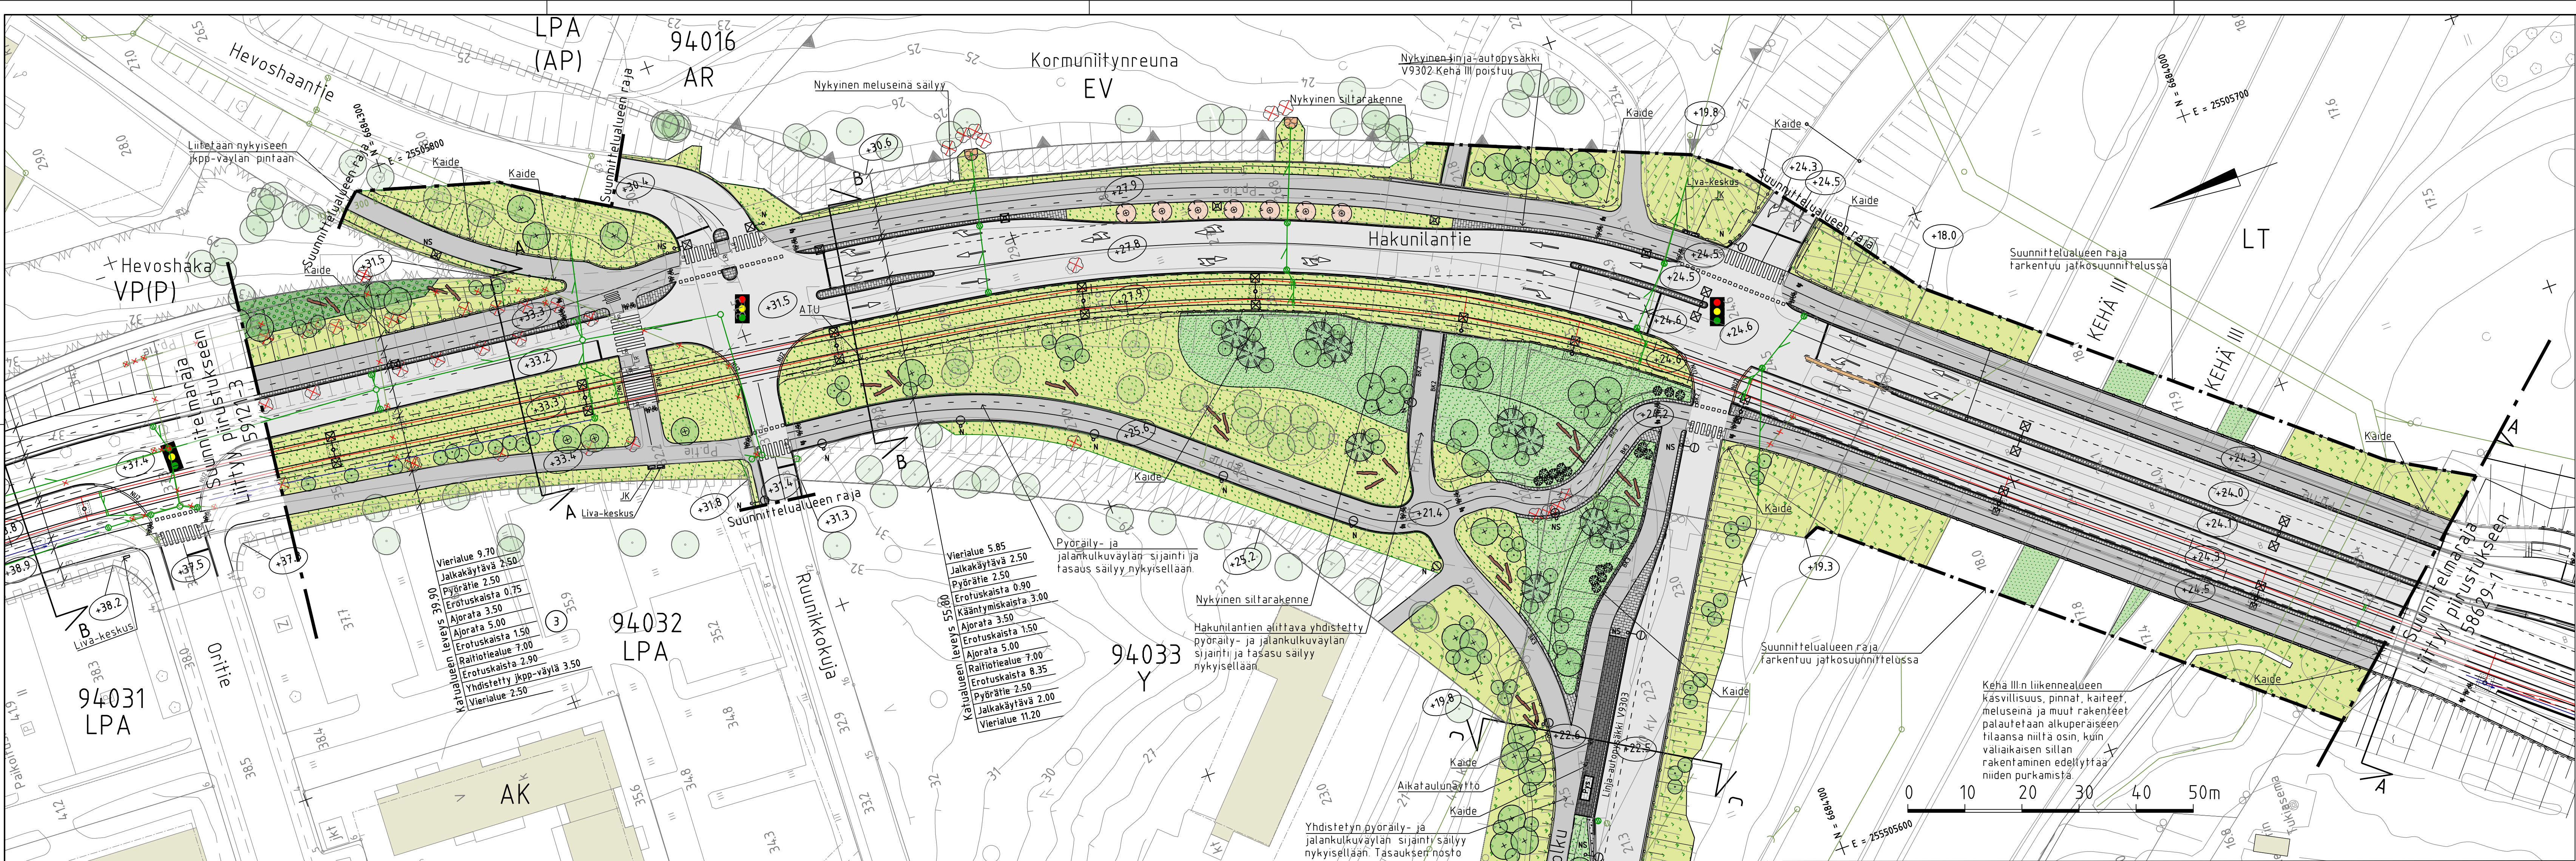
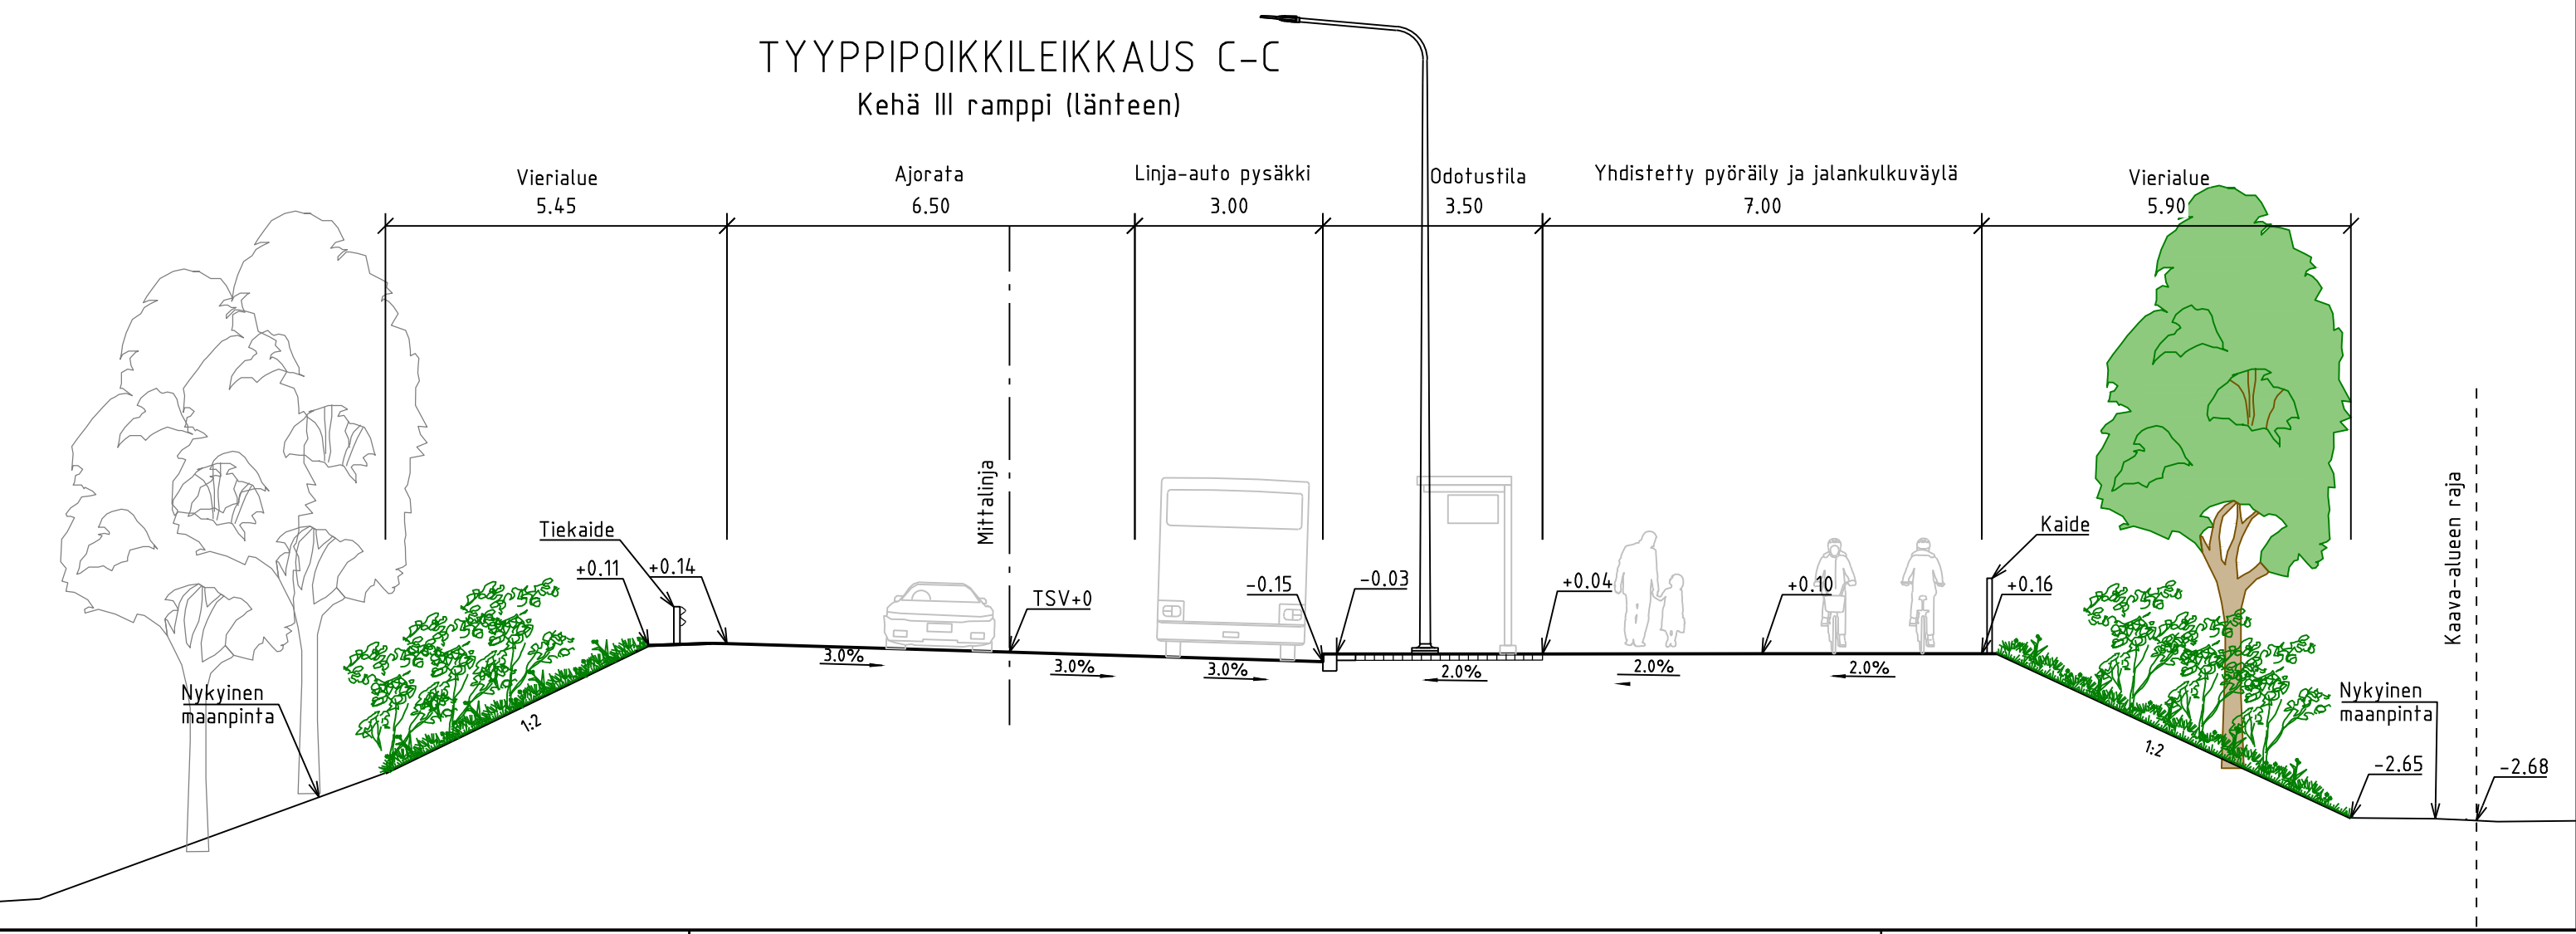
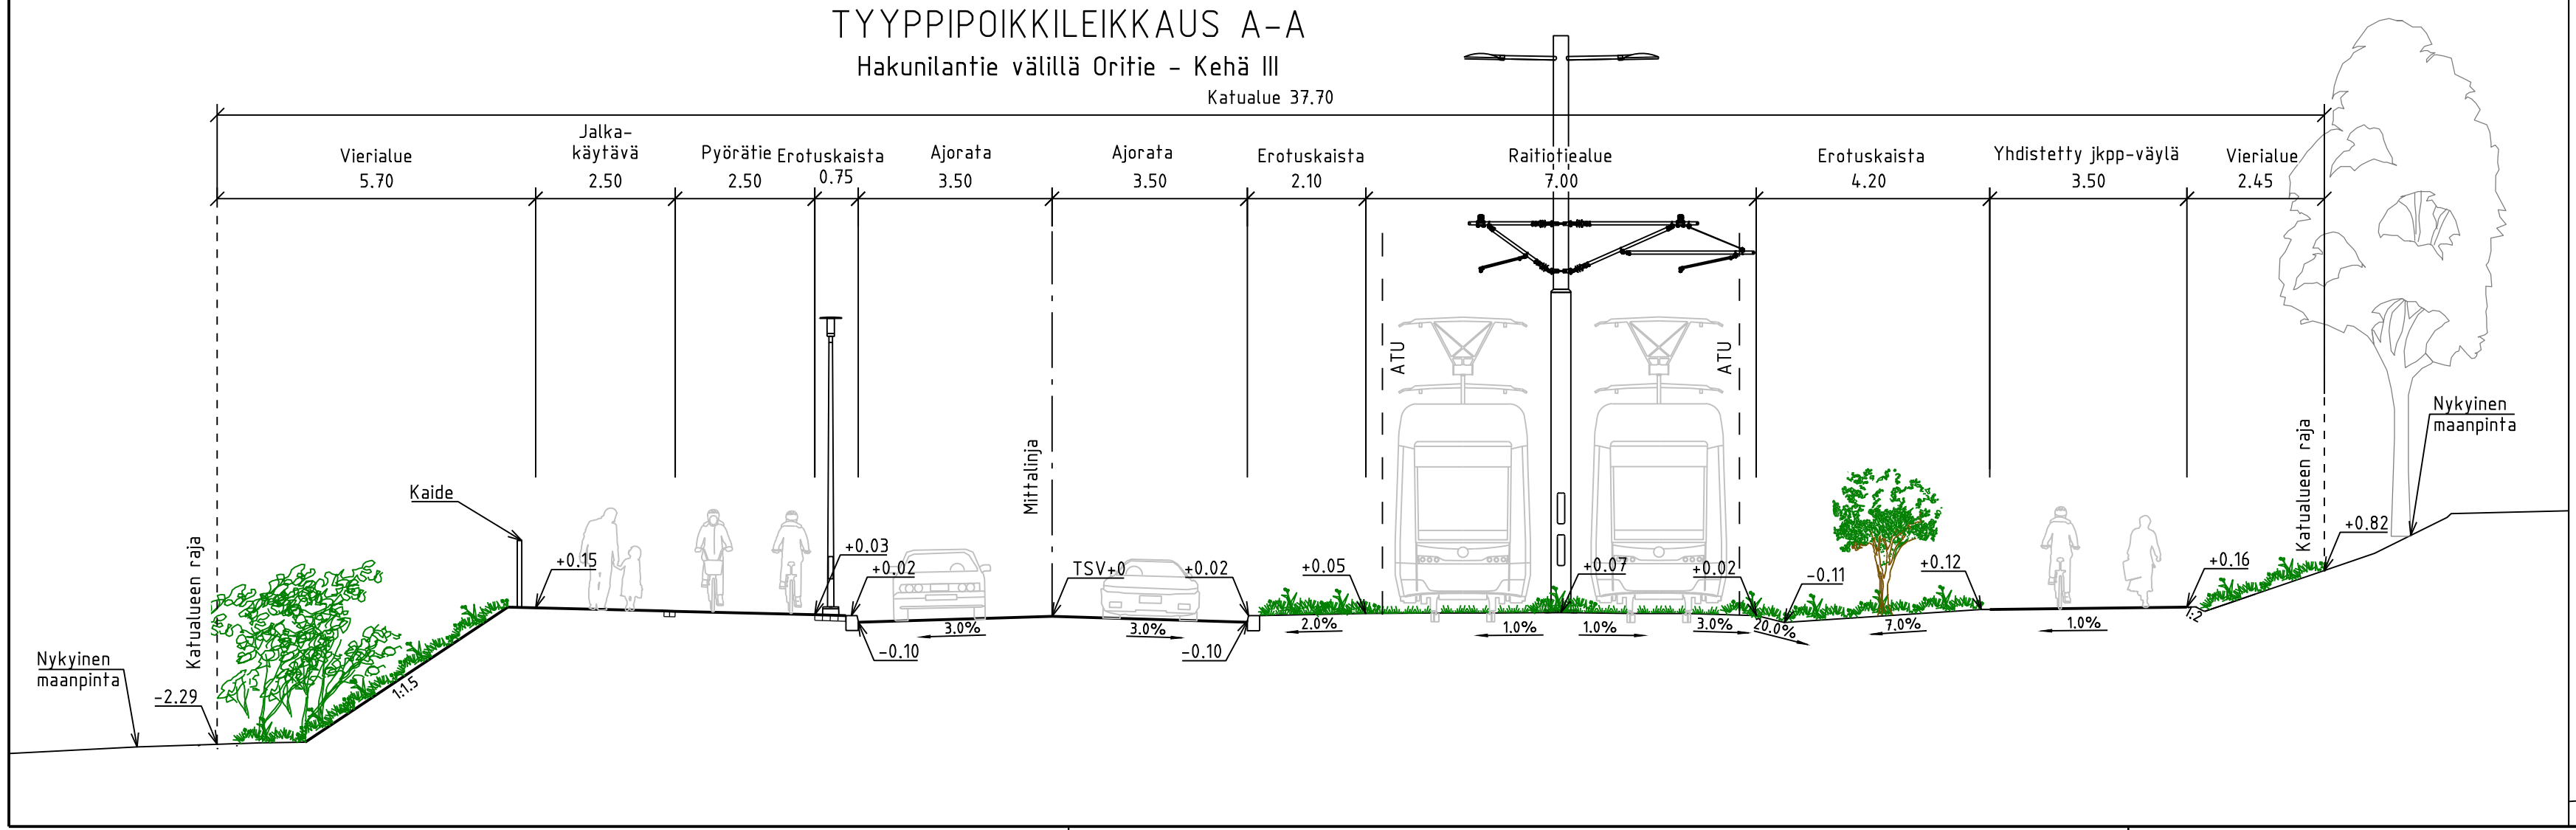


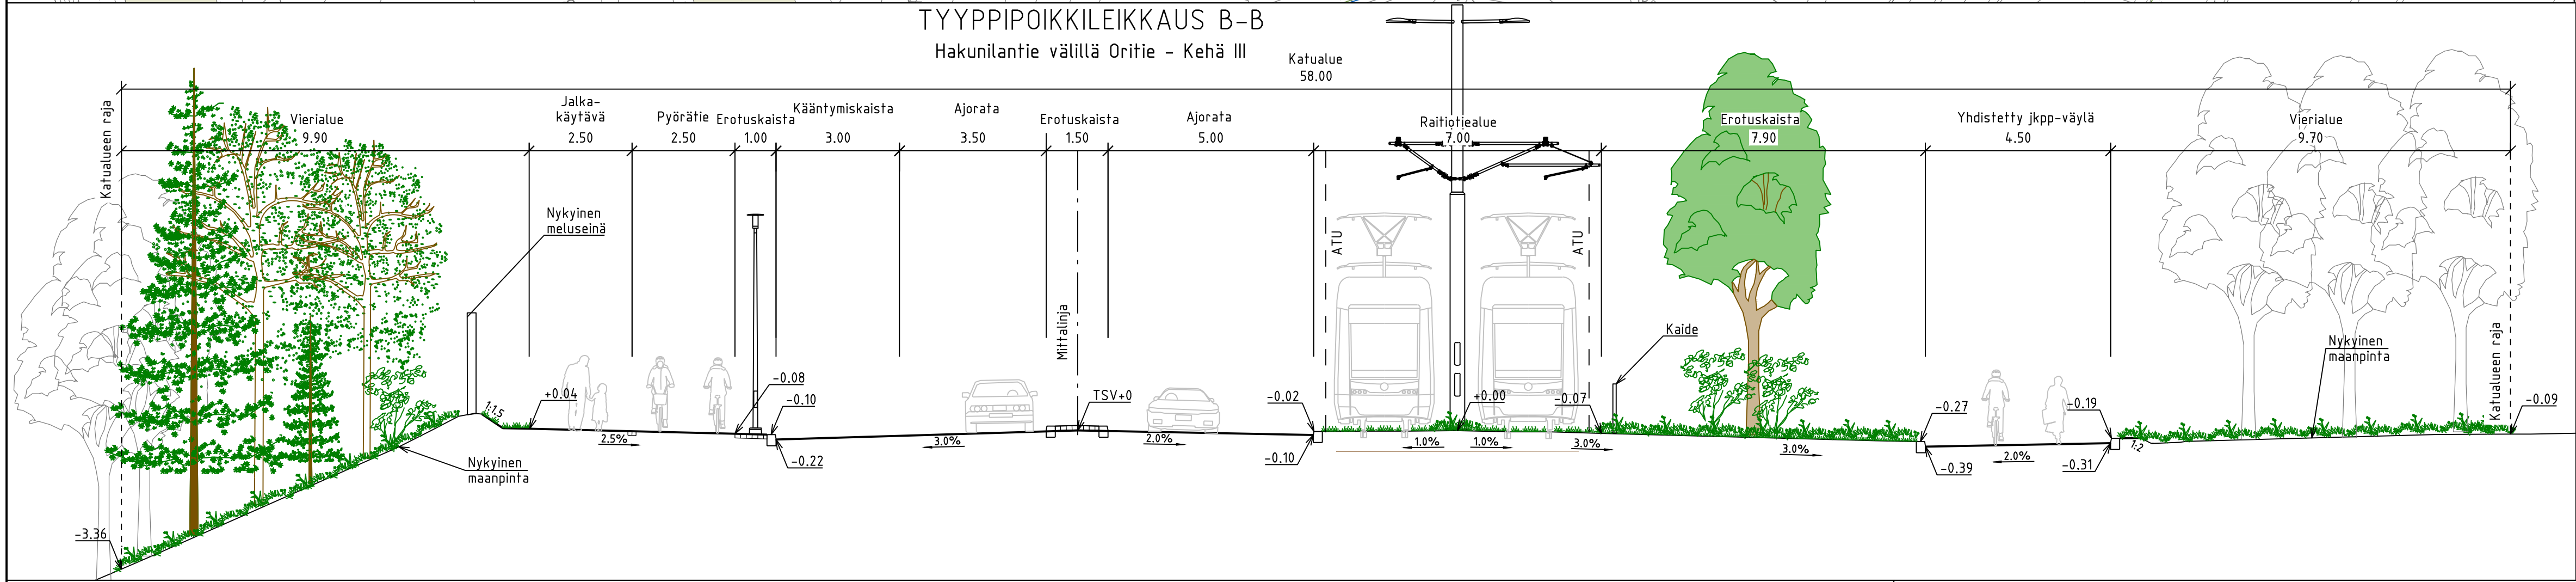

- MERKINNÄT**
- Ajorata, asfaltti
  - Jk/jk+pp-pie, asfaltti
  - Raitiotiealue kova pinta, asfaltti/betoni
  - Raitiotiealue, viherraidte suljettu rata
  - Betonikivi, harmaa, 278x138x80 mm, sileä
  - Betonikivi, musta, 278x138x80 mm, sileä
  - Kenttäkivi
  - Lehtipensasvaltainen, korkea/matala
  - Niitty, korkea/matala
  - Nurmi
  - Lehtimetsitys
  - Säilytettävä metsäalue
  - Nykyinen rakennus
  - Istutettava lehtipuu
  - Istutettava havupuu
  - Istutettava kukkiva puu runkosuojalla
  - Istutettava yksittäinen lehti- tai havypensas
  - Säilytettävä lehtipuu
  - Poistettava havu- ja lehtipuu
  - Lahopuu, hankealueelta taiteenorettu
  - Nykyinen hulevesikaivo ja -viemäri
  - Suunniteltu hulevesikaivo ja -viemäri
  - Suunniteltu hulevesikaivo ja -viemäri, tonttihaara
  - Salaoja
  - Kiskokaivot
  - Kitakaivo
  - Painanne
  - Poistoruksi
  - Nykyinen/siirrettävä valaisin
  - Valaisin
  - Pysäkkikatos
  - Liikennevalo-ohjattu liittymä
  - Suojatie/suojatie ja pyörätien jatke
  - Raitiotiekiskot
  - Kadun likimääräinen korkeusasema
  - LIIKESUOJA Liikennevalokeskus
  - JAKOKAAPPI Jakokaappi
  - Varoitusalue, valkoinen betonikivi, 278x138x80 mm, sileä
  - Reunatuki, luonnonkivi, V220 harmaa
  - Madallettu reunatuki, luonnonkivi, V220 harmaa
  - Luiskettu reunatuki, luonnonkivi, LR220 harmaa
  - Upotettu reunatuki, luonnonkivi, V220 harmaa
  - Ohjaava raita, luonnonkivinen uralaatta
  - Reunatuki ja 2 betonikiven raita
  - Reunatuki ja 3 betonikiven raita
  - Nupukivi, 2 kiven raita

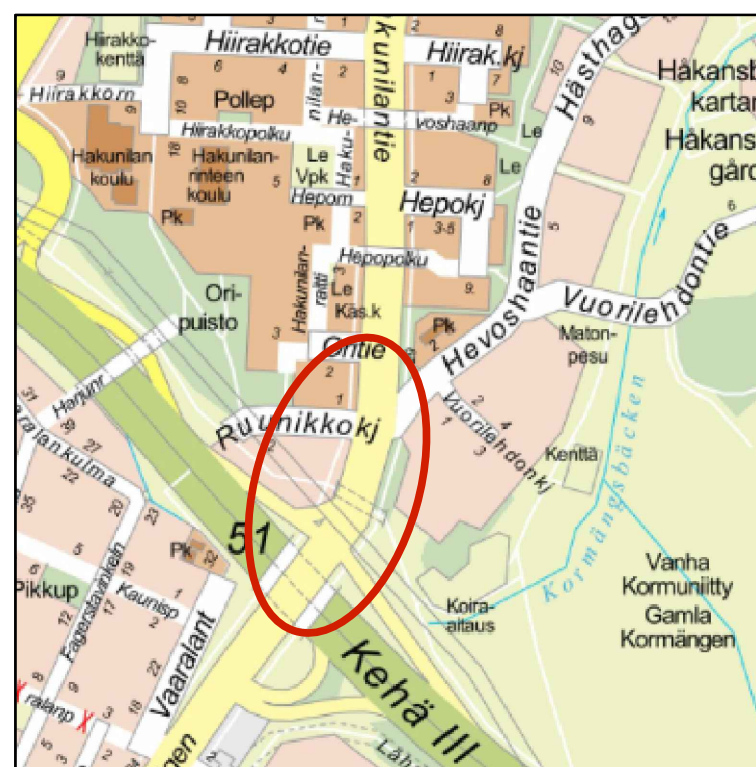

|                                      |                                                                                 |                                                                                |                                                           |
|--------------------------------------|---------------------------------------------------------------------------------|--------------------------------------------------------------------------------|-----------------------------------------------------------|
| VANTAAN KAUPUNKI<br>KADUT JA PUISTOT |                                                                                 | Hyt.<br>28.4.2026<br>Erik<br>Heikki Väinänen<br>Suunn.                         |                                                           |
| 94                                   | HAKUNILA<br><br>HAKUNILANTIE<br>VÄLILLÄ ORTIE - KEHÄ III<br><br>KATUSUUNNITELMA | 941000 - HAKUNILA 1<br>002452 - VANTAAN RATIKKA:<br>HAKUNILANMÄKI<br>VAARALA 4 | Mittakaava<br>1:500<br>ETRS-GK25<br>Korkeusjärj.<br>N2000 |
|                                      |                                                                                 |                                                                                | Koord.järj.<br>ETRS-GK25<br>Korkeusjärj.<br>N2000         |
| 209                                  | HALLINNOITSEVA KATUSUUNNITELMAT                                                 | Lisät. piir.nro<br>59121-3<br>59629-1<br><br>Piiir.nro<br><br><b>59121-4</b>   |                                                           |
| GEOTEKNIikka                         |                                                                                 | Hyt.<br>28.4.2026<br>Tark.<br>Lina Lipre / Sweco                               |                                                           |
| Hyt.<br>28.4.2026                    |                                                                                 | Suunn.<br>Gösta Lundqvist / Sweco                                              |                                                           |