
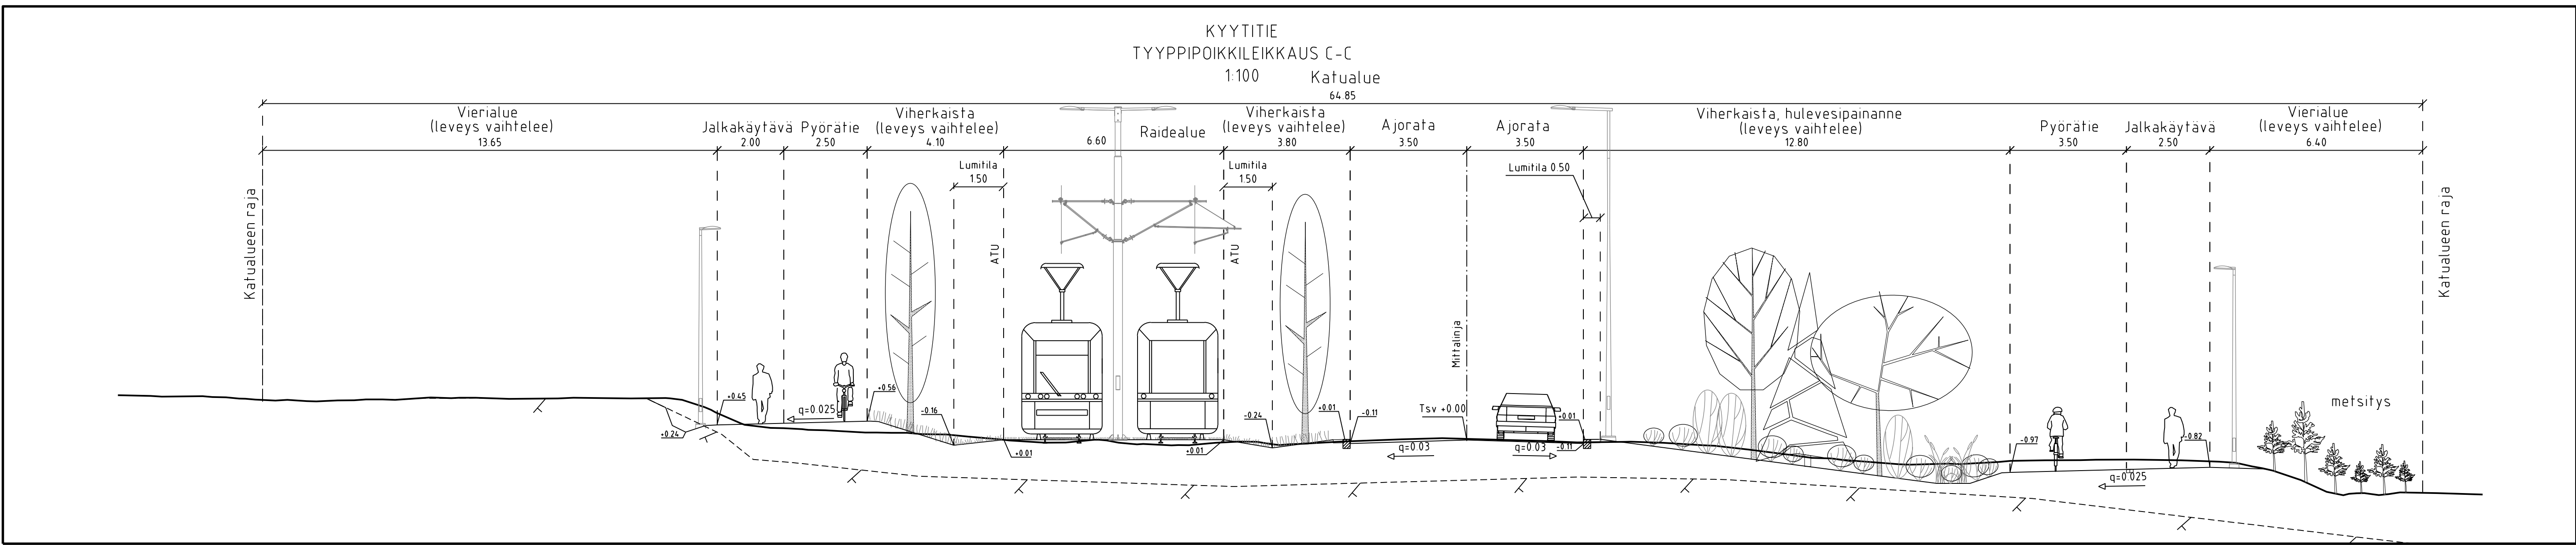
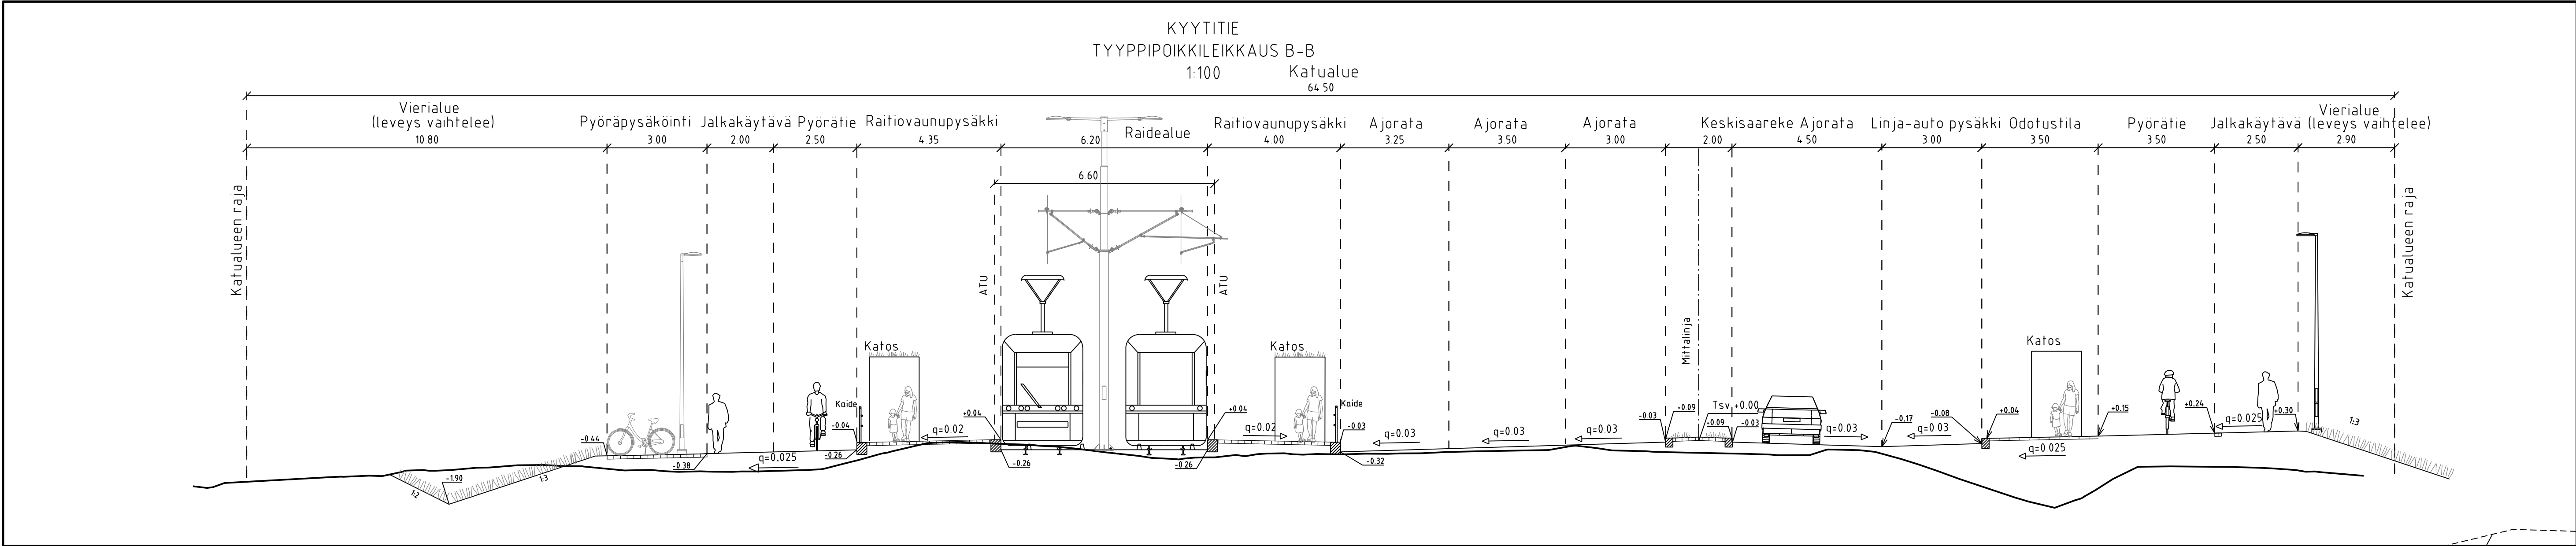


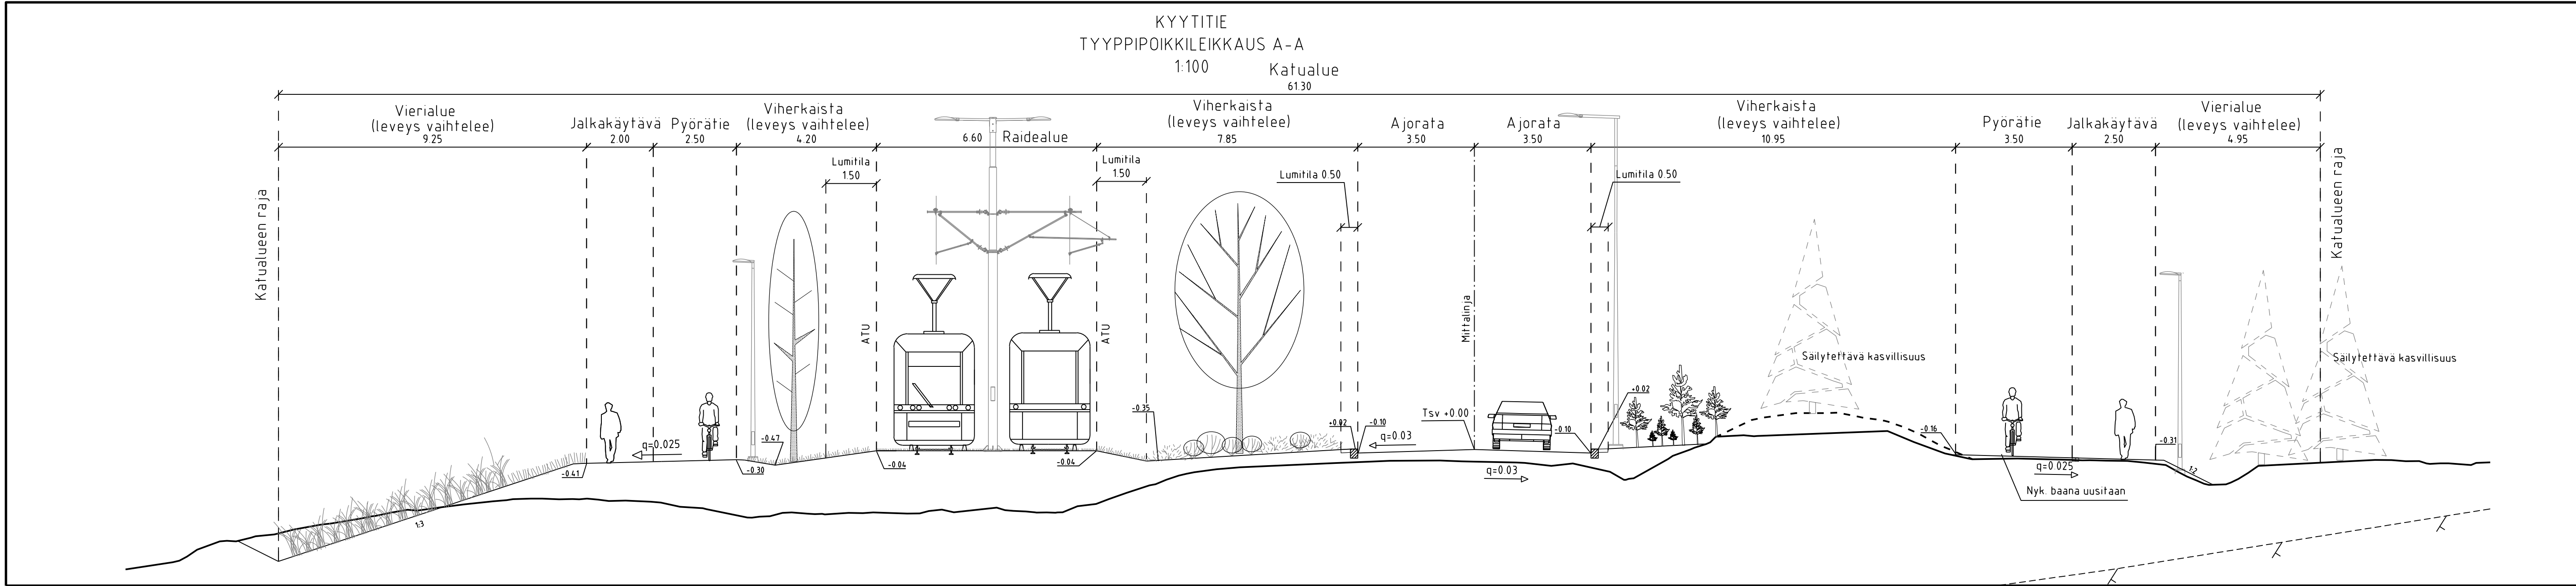

 VANTAAN KAUPUNKI KADUT JA PUISTOT		Hyv.		
		27.4.2026	Tark. H.Väänänen Suunn.	
64 KUNINKAALA, 66 HAKKILA		002455 - Vantaan ratikka: Kuusikko 002094 - Hakkila	Mittakaava 1:100	Koord.järj. ETRS-GK25 Korkeusjärj. N2000
KYYTITIE VÄLILLÄ TUKKUKAUPANKUJA - VANHA PORVOONTIE		Liitt.piiir.nro 58640-1 58640-2		
TYYPPIPOIKKILEIKKAUKSET				
209	HALLINNOLLISET KATUSUUNNITELMAT	Piiir.nro 58640-5		
GEOTEK- NIIKKA	Hyv.			Tark. K.KITTINEN
	Tark.			13.4.2026 Suunn. 13.4.2026