


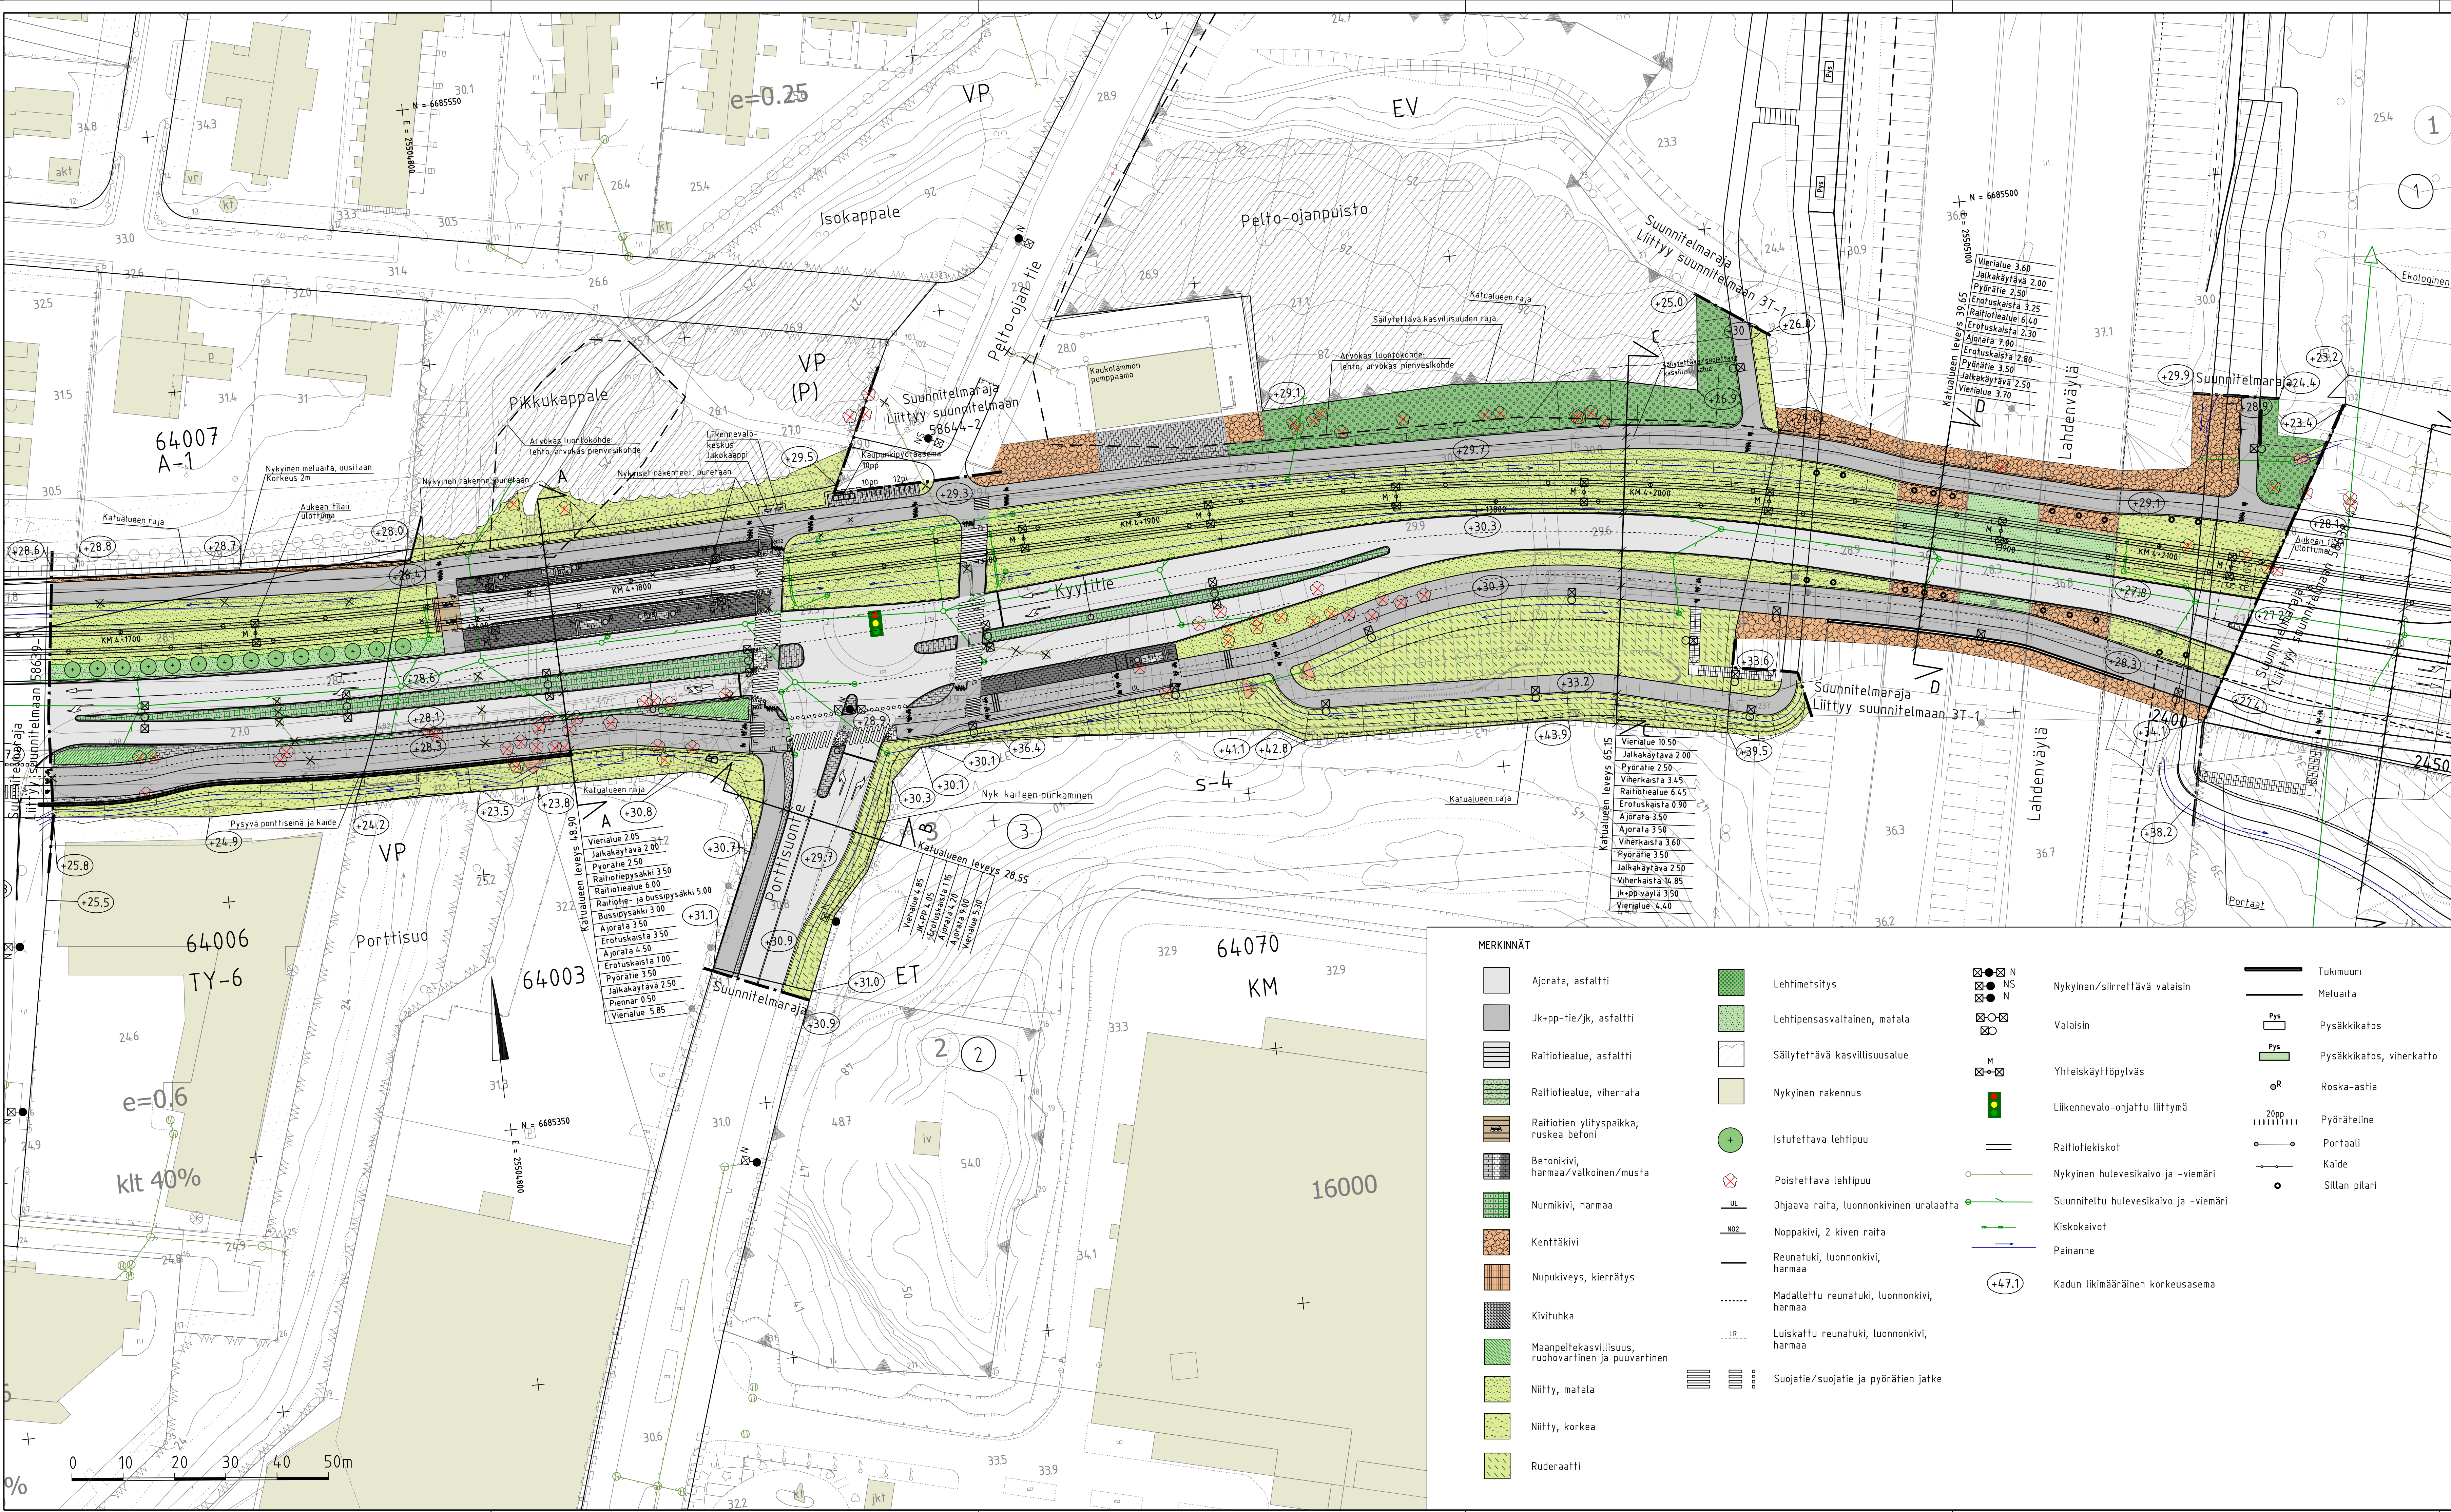

| MERKINNÄT |                                                     |  |                                           |
|-----------|-----------------------------------------------------|--|-------------------------------------------|
|           | Ajorata, asfaltti                                   |  | Lehtimetsitys                             |
|           | Jk+pp-tie/jk, asfaltti                              |  | Lehtipensasvaltainen, matala              |
|           | Raitiotiealue, asfaltti                             |  | Säilytettävä kasvillisuusalue             |
|           | Raitiotiealue, viherrata                            |  | Nykyinen rakennus                         |
|           | Raitiotien ylityspaikka, ruskea betoni              |  | Istutettava lehtipuu                      |
|           | Betonikivi, harmaa/valkoinen/musta                  |  | Poistettava lehtipuu                      |
|           | Nurmikivi, harmaa                                   |  | Ohjaava raita, luonnonkivinen uralaatta   |
|           | Kenttäkivi                                          |  | Noppakivi, 2 kiven raita                  |
|           | Nupukiveys, kierrätys                               |  | Reunafuki, luonnonkivi, harmaa            |
|           | Kivituhka                                           |  | Madallettu reunafuki, luonnonkivi, harmaa |
|           | Maanpeltikasvillisuus, ruohovartinen ja puuvartinen |  | Luiskattu reunafuki, luonnonkivi, harmaa  |
|           | Niitty, matala                                      |  | Suojatie/suojatie ja pyörätien jatke      |
|           | Niitty, korkea                                      |  |                                           |
|           | Ruderaatti                                          |  |                                           |
|           | Nykyinen/siirrettävä valaisin                       |  | Tukimuuri                                 |
|           | Valaisin                                            |  | Meluaita                                  |
|           | Yhteiskäyttöpylväs                                  |  | Pysäkkikatos                              |
|           | Liikennevalo-ohjattu liittymä                       |  | Pysäkkikatos, viherrakko                  |
|           | Raitiotiekiskot                                     |  | Roska-astia                               |
|           | Nykyinen hulevesikaivo ja -viemäri                  |  | Pyöräteline                               |
|           | Suunniteltu hulevesikaivo ja -viemäri               |  | Portaali                                  |
|           | Kiskokaivot                                         |  | Kaide                                     |
|           | Painanne                                            |  | Siltan pileri                             |
|           | Kadun likimääräinen korkeusasema                    |  |                                           |

|   |   |                                                      |                                                            |
|---|---|------------------------------------------------------|------------------------------------------------------------|
| VANTAAN KAUPUNKI<br>KADUT JA PUISTOT                                                                                  |   | Hyv.<br>27.4.2026                                    | Tark.<br>Helikki Väänänen<br>Suunn.                        |
| 64 KUNINKAALA, 94 HAKUNILA                                                                                            | 001212 Kuninkaa, 001191 Kuninkaa<br>002485 Vantaan ratika: Peltto-oja<br>640900 Kausko, 000471 Kuninkaa<br>002371 Valtatie 4:n Hakaan Vahvopoistat | Mittakaava<br>1:500<br>1:100                         | Koord.järj.<br>ETRS-GK25<br>Korkeusjärj.<br>N2000          |
| KYYTITIE<br>VÄLILLÄ SALPAKUJA - LAHDENVÄYLÄ JA<br>PELTO-OJAN PUISTO, PIKKUKAPPALE JA PORTTISUONTIE<br>KATUSUUNNITELMA |   | Liitt. piir.nro<br>58638-4, 58639-1, 58644-2<br>3T-1 |                                                            |
| 209   | HALLINNOITSEJAT KATUSUUNNITELMAT   | Piiir.nro<br>58639-5                                 |                                                            |
| GEOTEK-<br>NIIKKA   | Hyv.<br>Tark.   | 13.4.2026<br>Suunn.<br>13.4.2026                     | Tark.<br>Karoliina Kitiñoja /WSP<br>Iiro Ristikankare /WSP |