
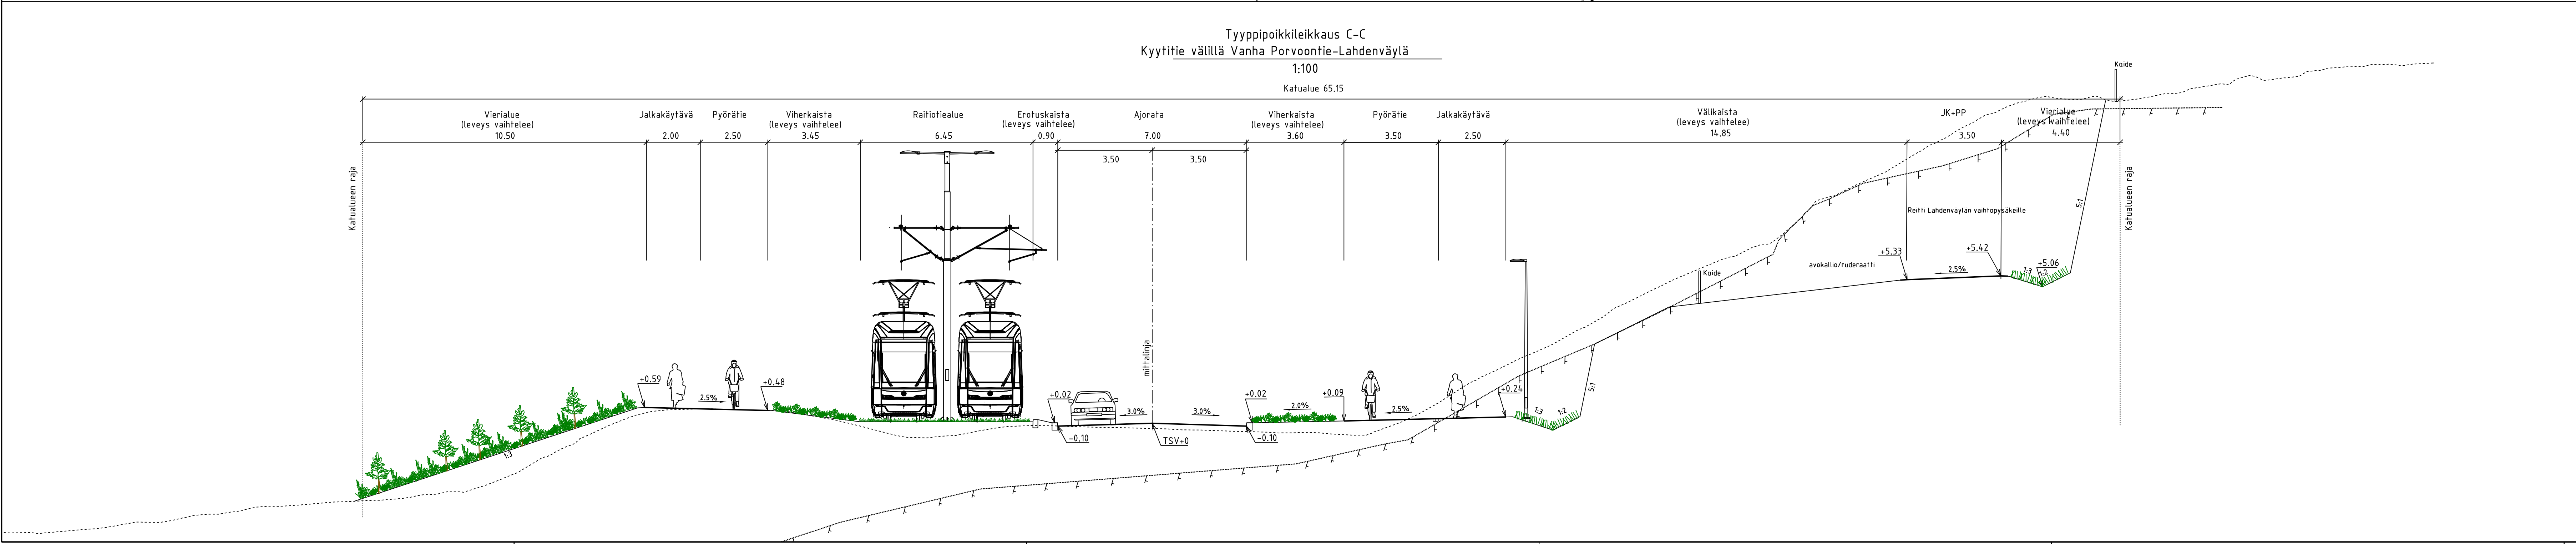
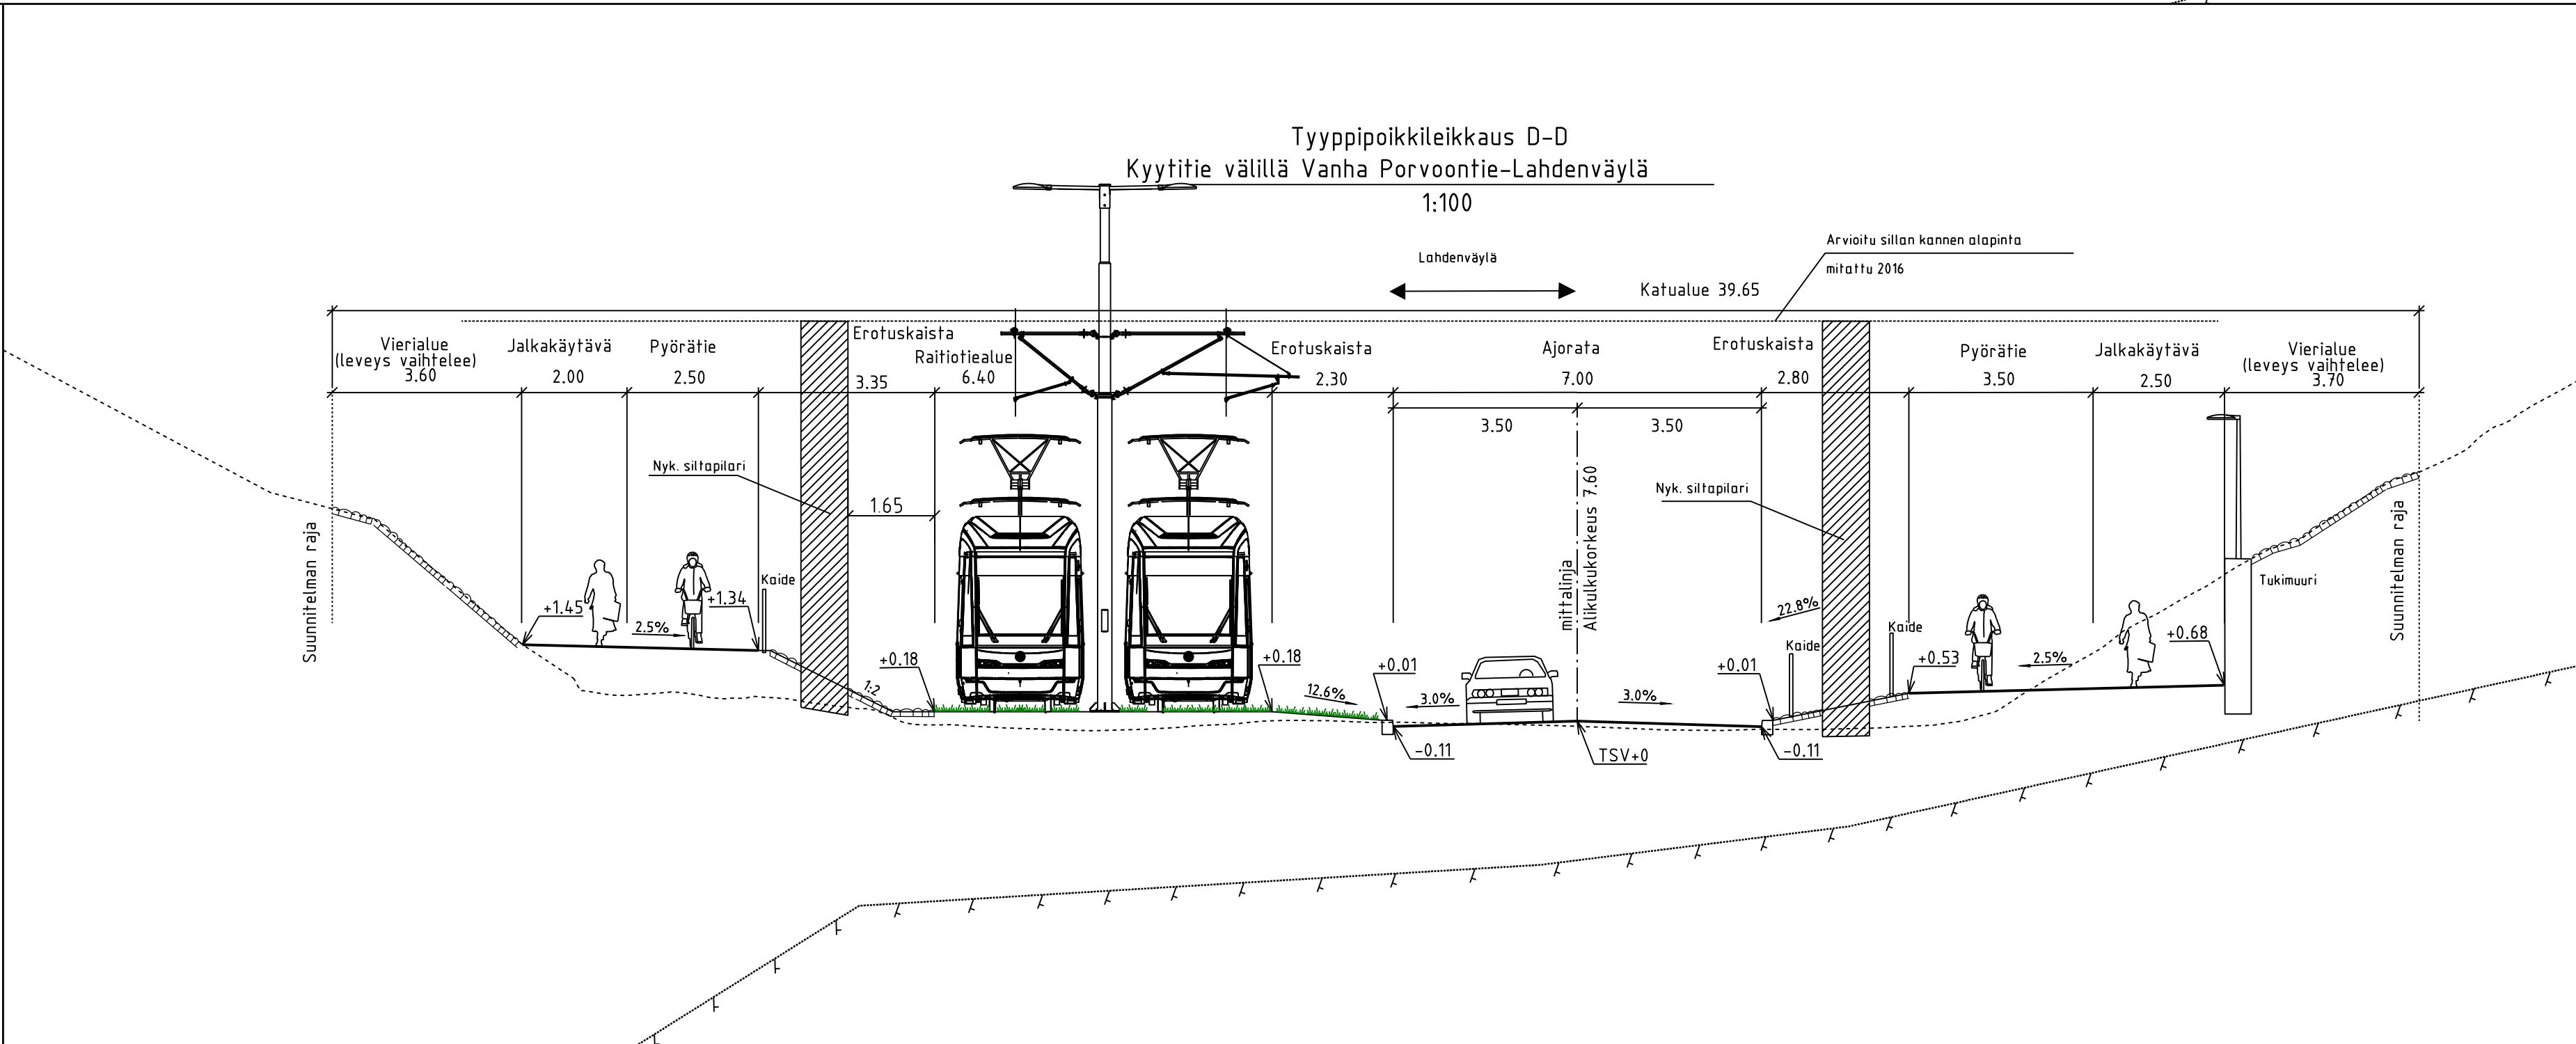
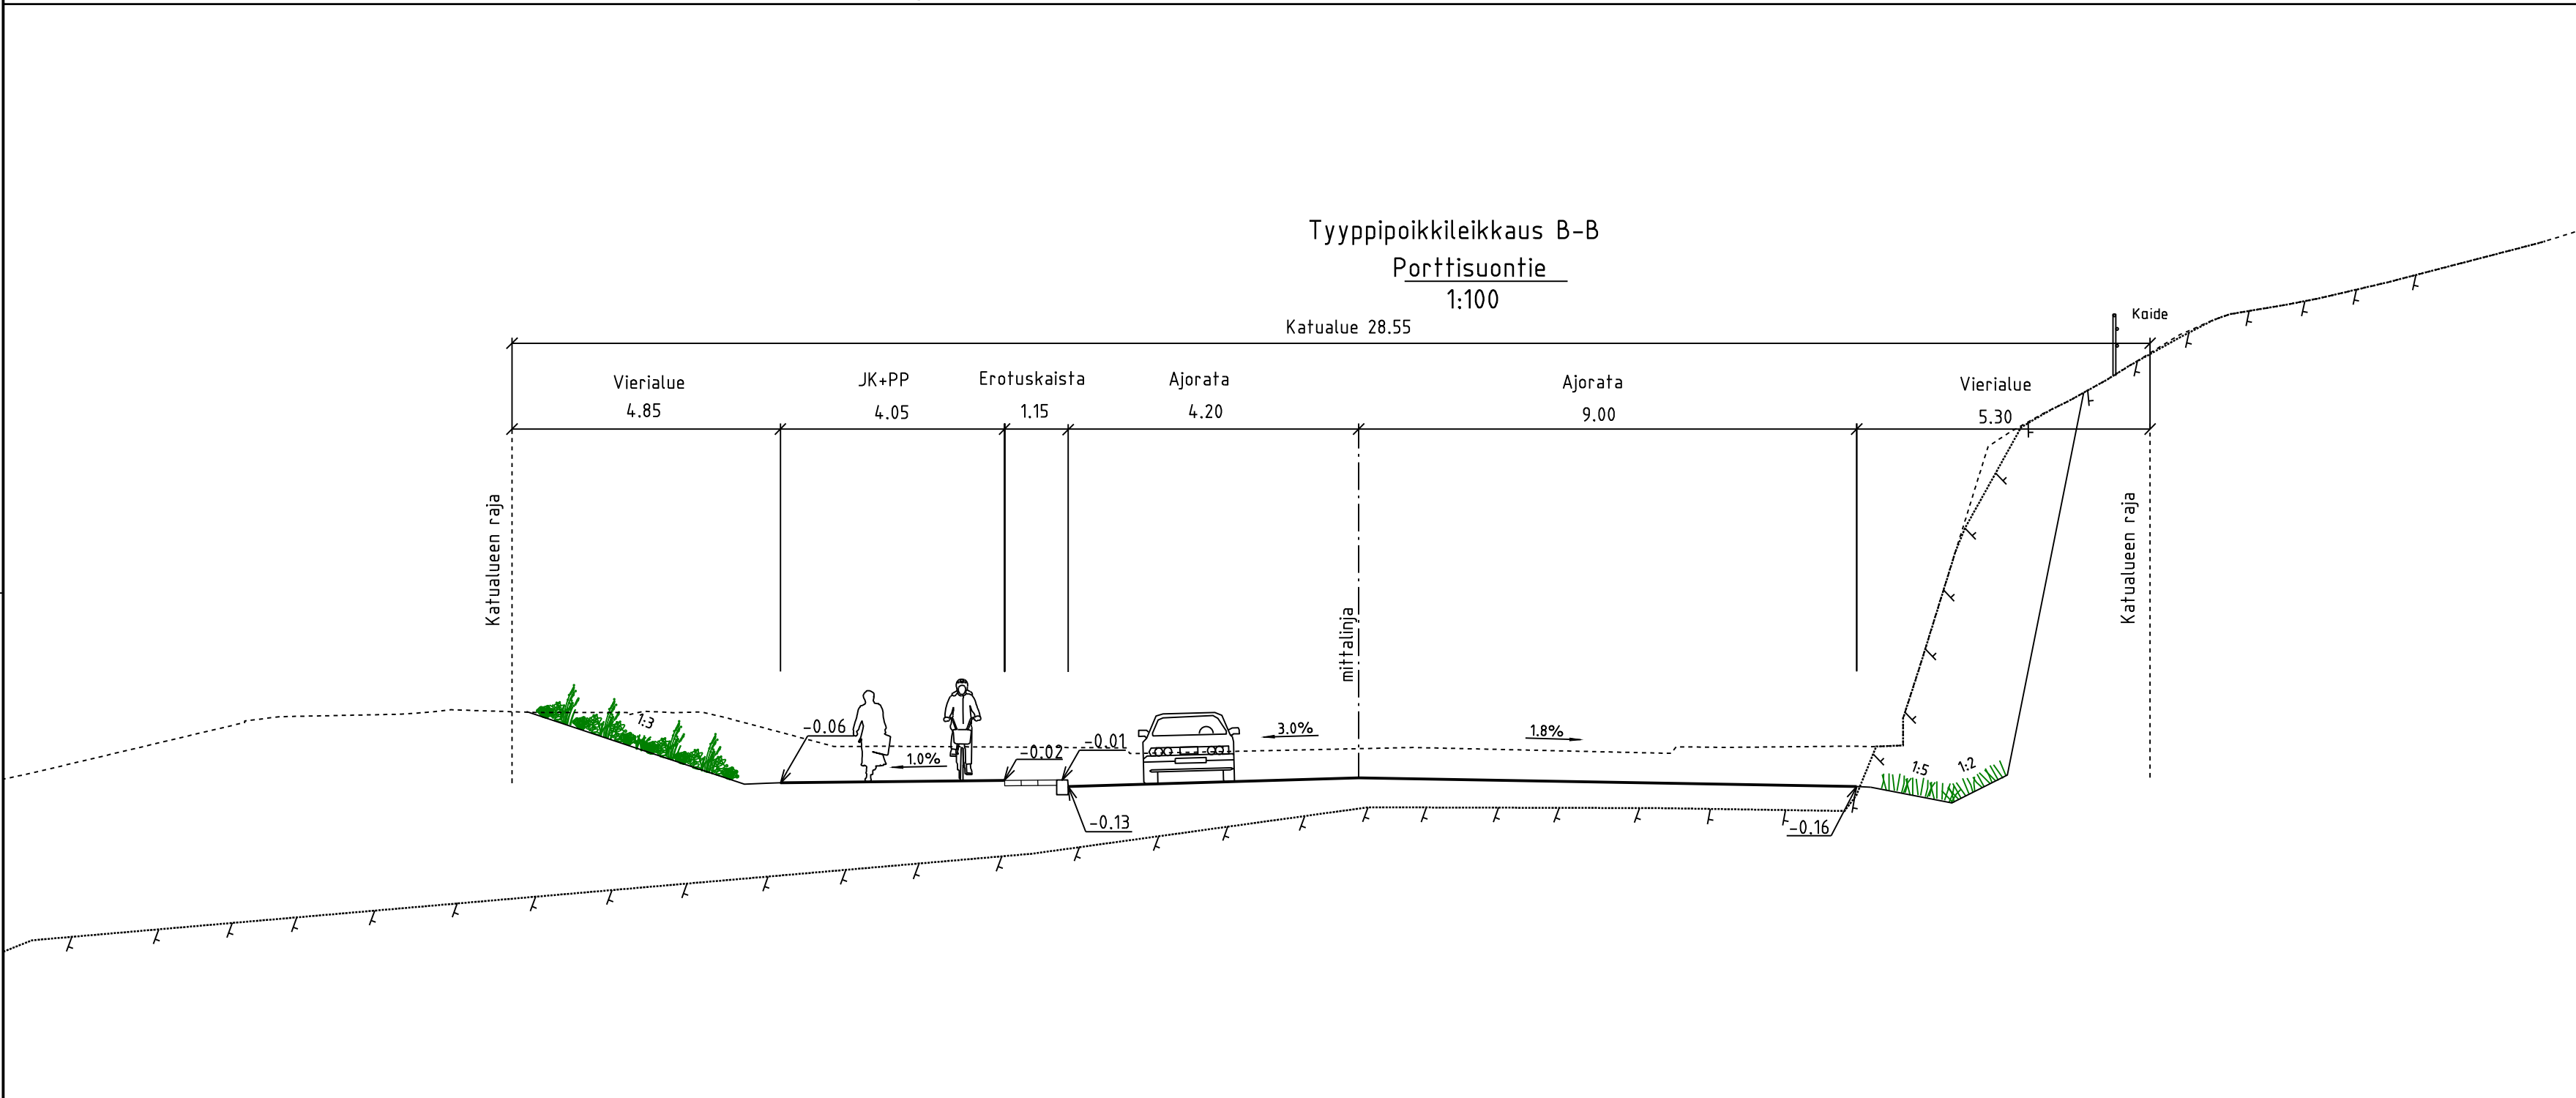


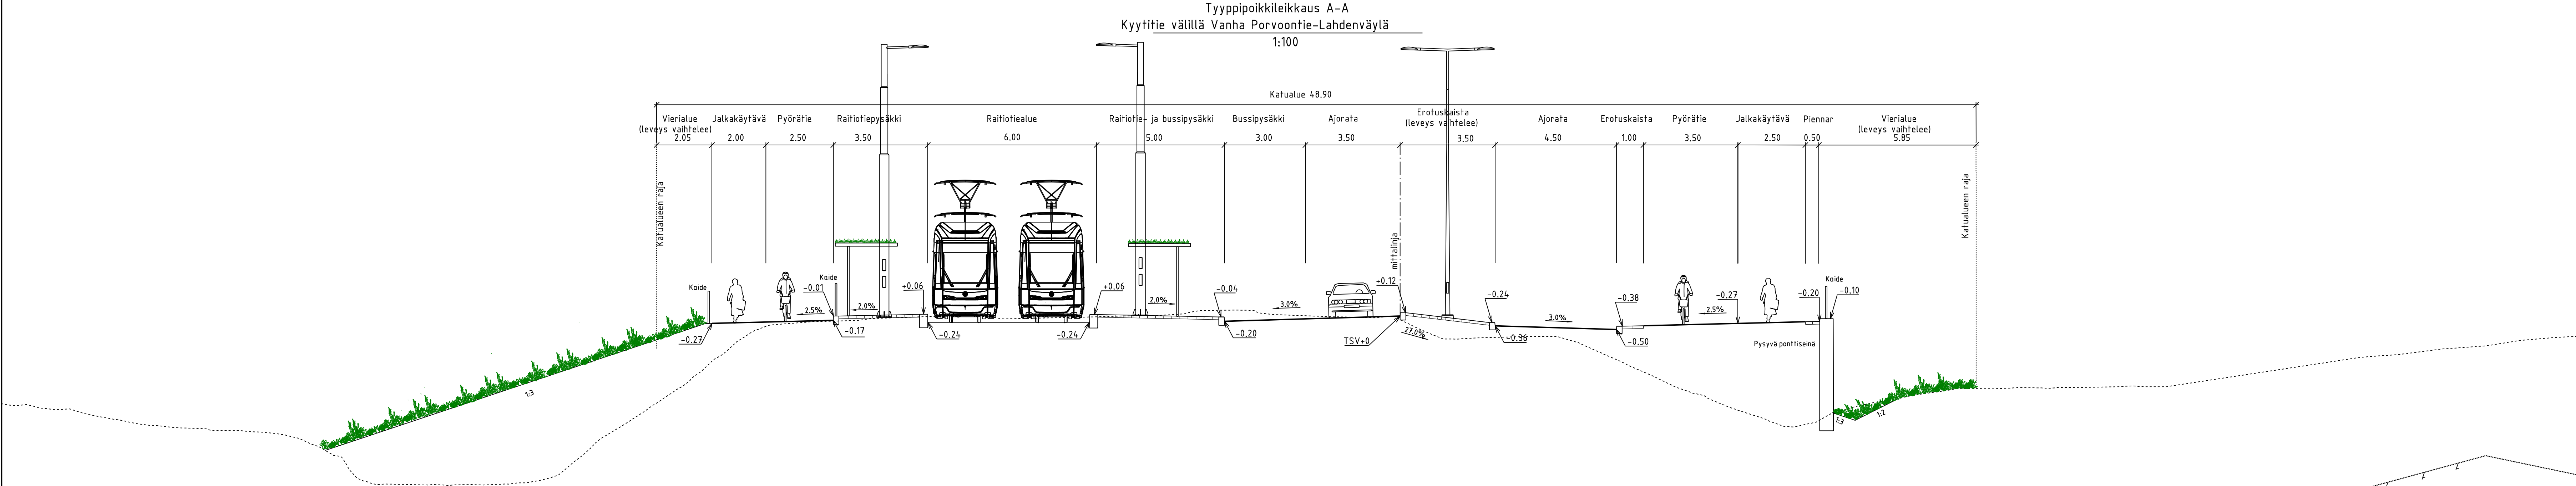

 VANTAAN KAUPUNKI KADUT JA PUISTOT		Hyv. 27.4.2026 Tark. Heikki Väänänen Suunn.	
64 KUNINKAALA, 94 HAKUNILA		Mittakaava 1:100	
KYYTITIE VÄLILLÄ SALPAKUJA - LAHDENVÄYLÄ JA PELTO-OJAN PUISTO, PIKKUKAPPALE JA PORTTISUONTIE KATUSUUNNITELMA		Koord.järj. ETRS-GK25 Korkeusjärj. N2000	
209 HALLINNOLLISET KATUSUUNNITELMAT		Liitt. piir.nro 58639-5	
		58639-6	
GEOTEK- NIIKKA		Hyv. Tark.	13.4.2026 Tark. Karoliina Kihnoja /WSP Suunn. Iiro Ristikankare /WSP