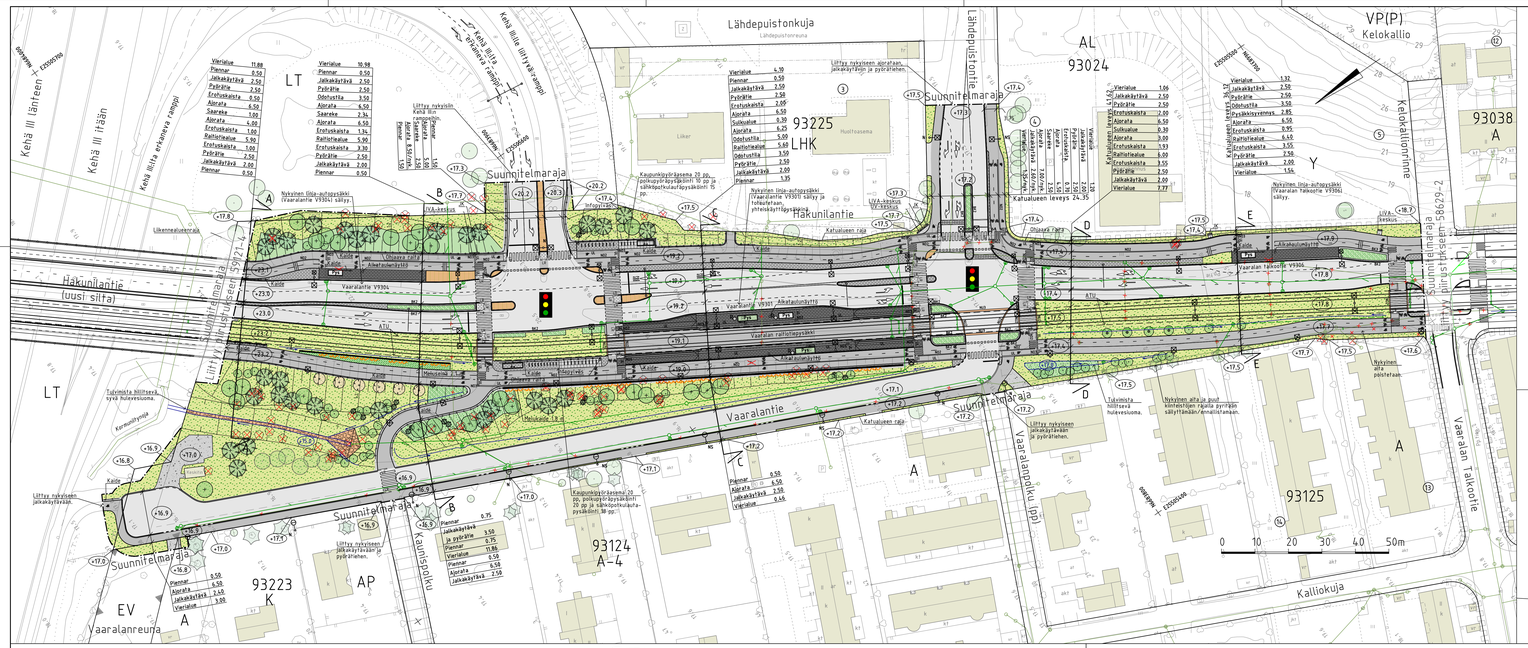
Lähdepuistonkuja
Lähdepuistontie
Kehä III länteen
Kehä III itään
Kehä III:lle ohjaava kaistan vaihtopaikka
Kehä III:lle ohjaava kaistan vaihtopaikka
Kehä III:lle ohjaava kaistan vaihtopaikka
Suunnitelmaraja
Hakunilantie
(uusi silta)
Hakunilantie
Vaaralantie
Vaaralantie V9304
Vaaralan rantaliityntäkatu
Vaaralan talkootie V9306
Vaaralan talkootie V9305
Kaunispolku
Vaaralanpolku (jpp)
Kalliokuja
Kelokallionkuja
Kelokallionrinne
Kelokallionrinne
Kelokallionrinne