



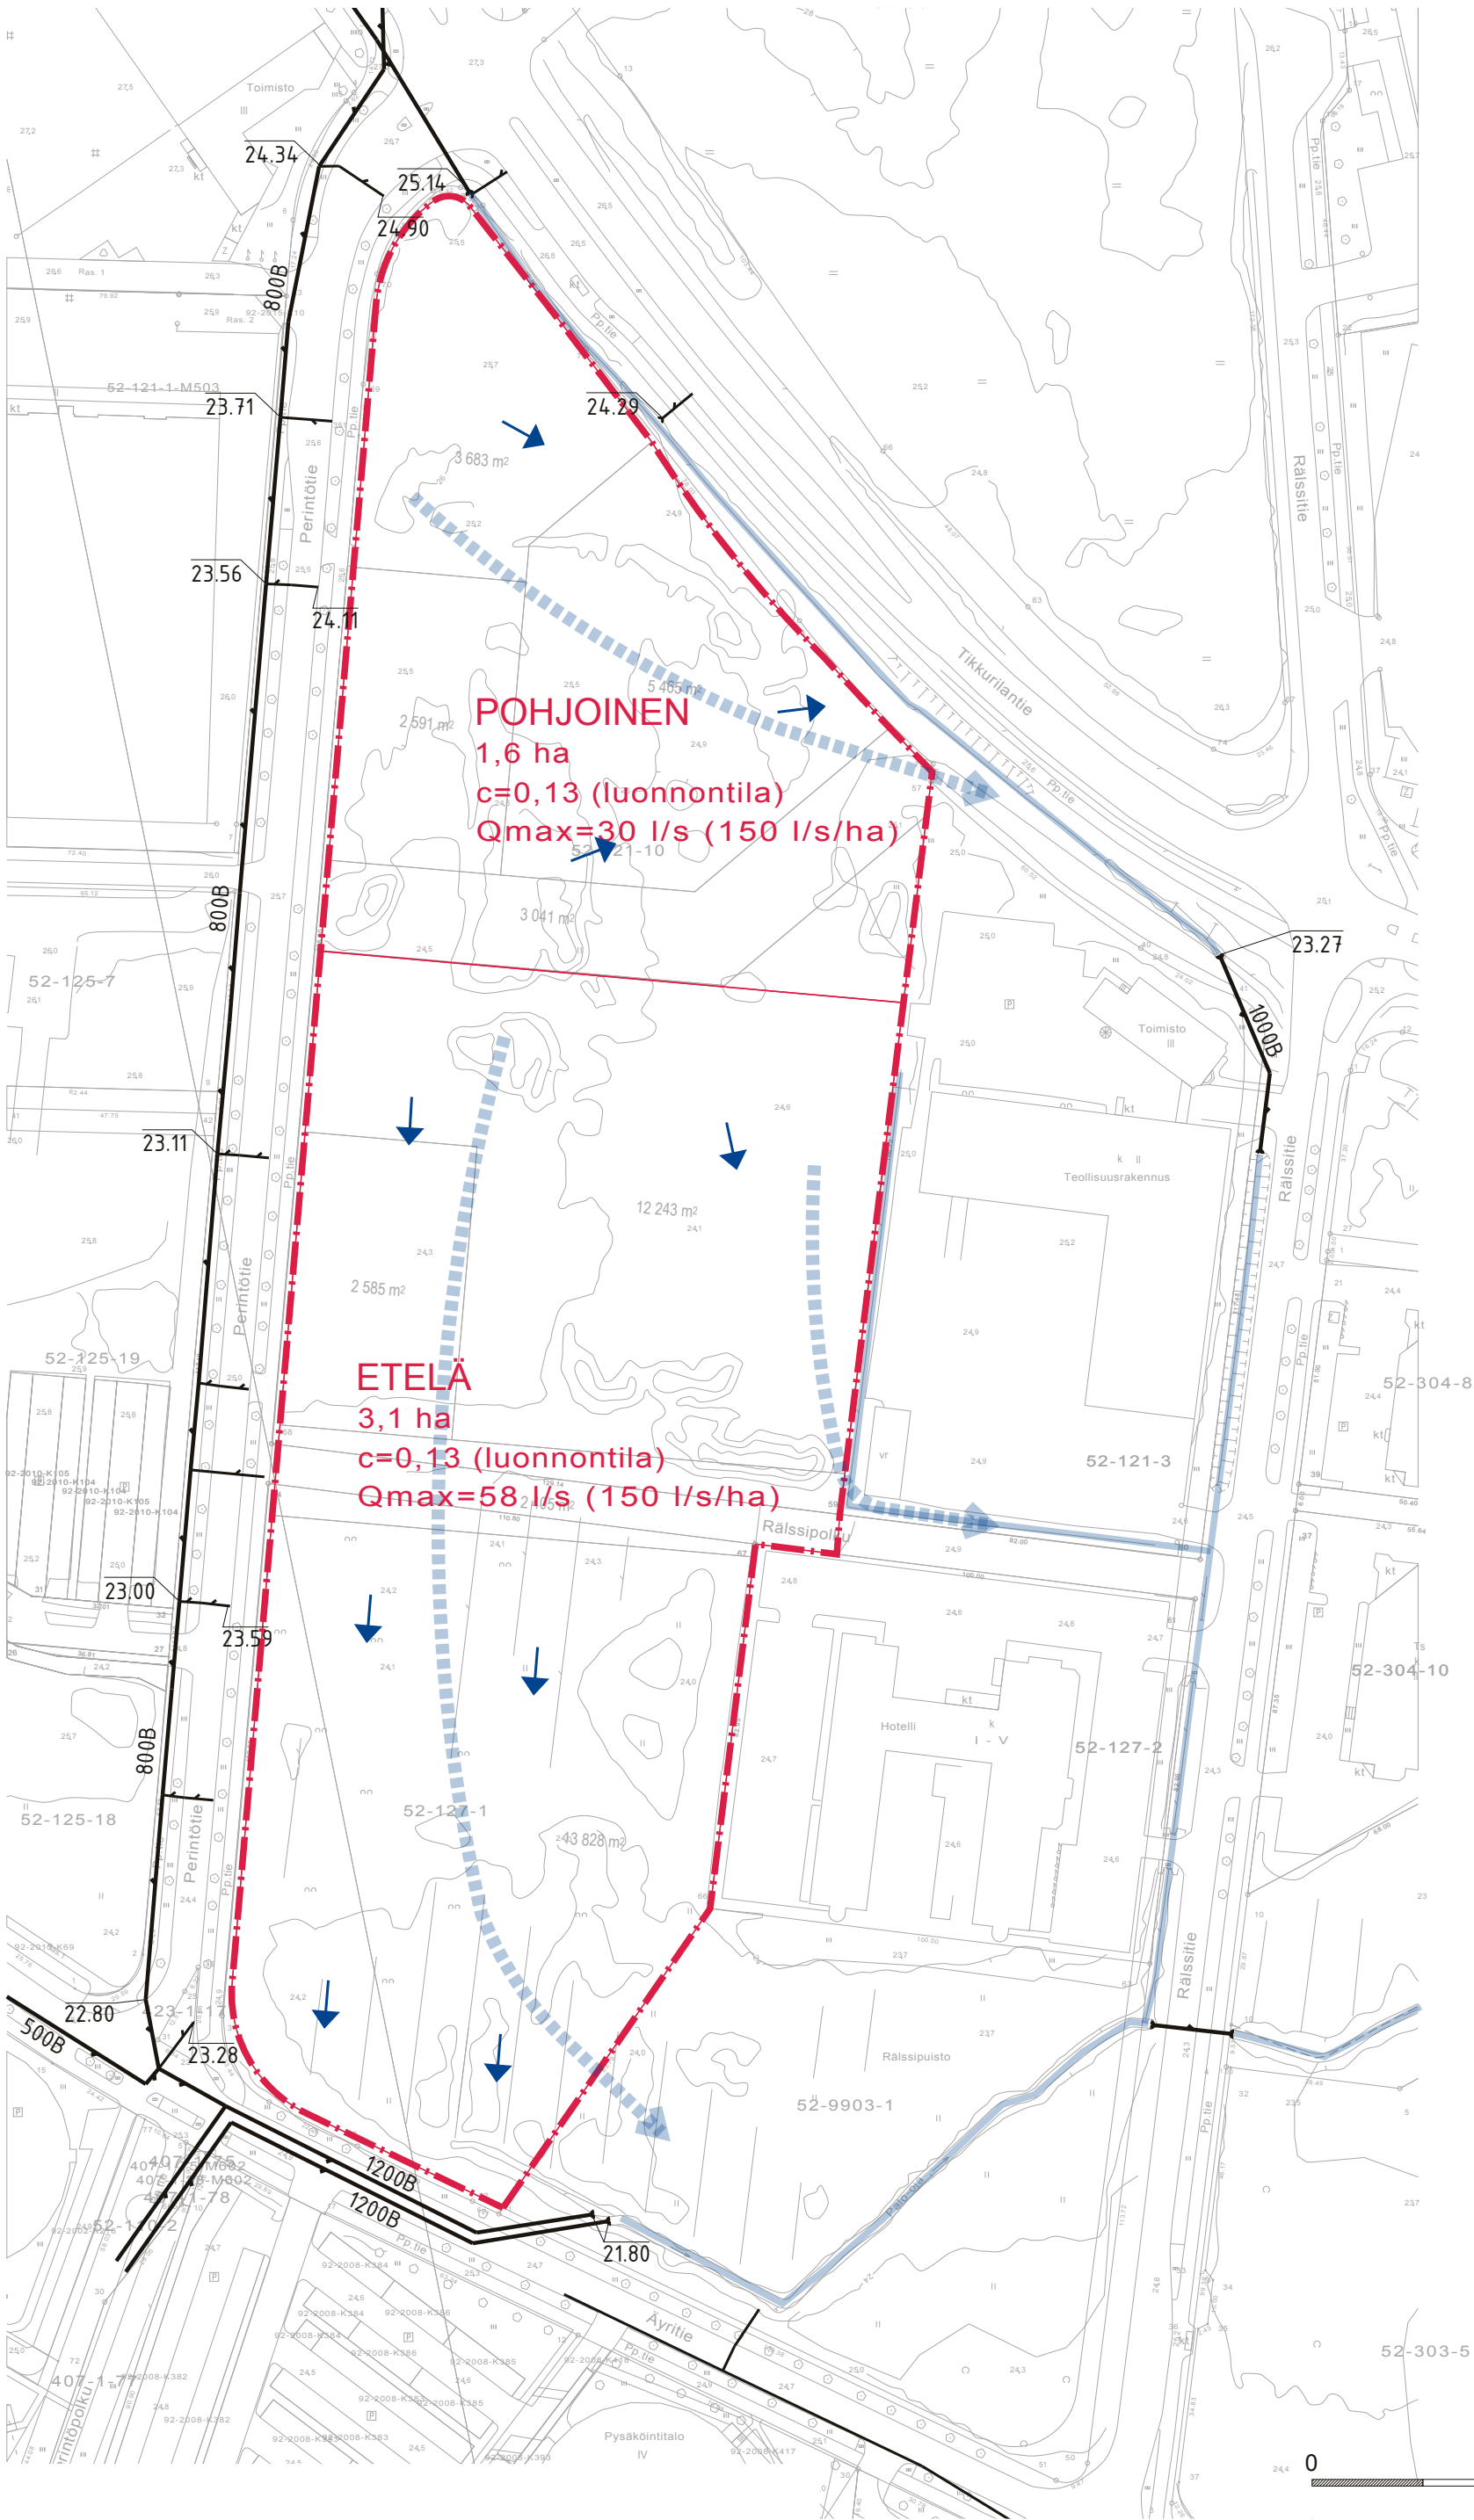

MERKINNÄT

- KORTTELIALUEEN RAJA
- OSAVALUMA-ALUE
- HV-VIEMÄRI (HSY)
- OJA
- VALUNNAN SUUNTA
- TULVAREITTI

Rälssipiisto	MITTAKAAVA 1:1500	
LIITE2. Nykyiset purkureiitit Asemapiirros		
A-J. Koskenniemi	PVM 6/5/2016	

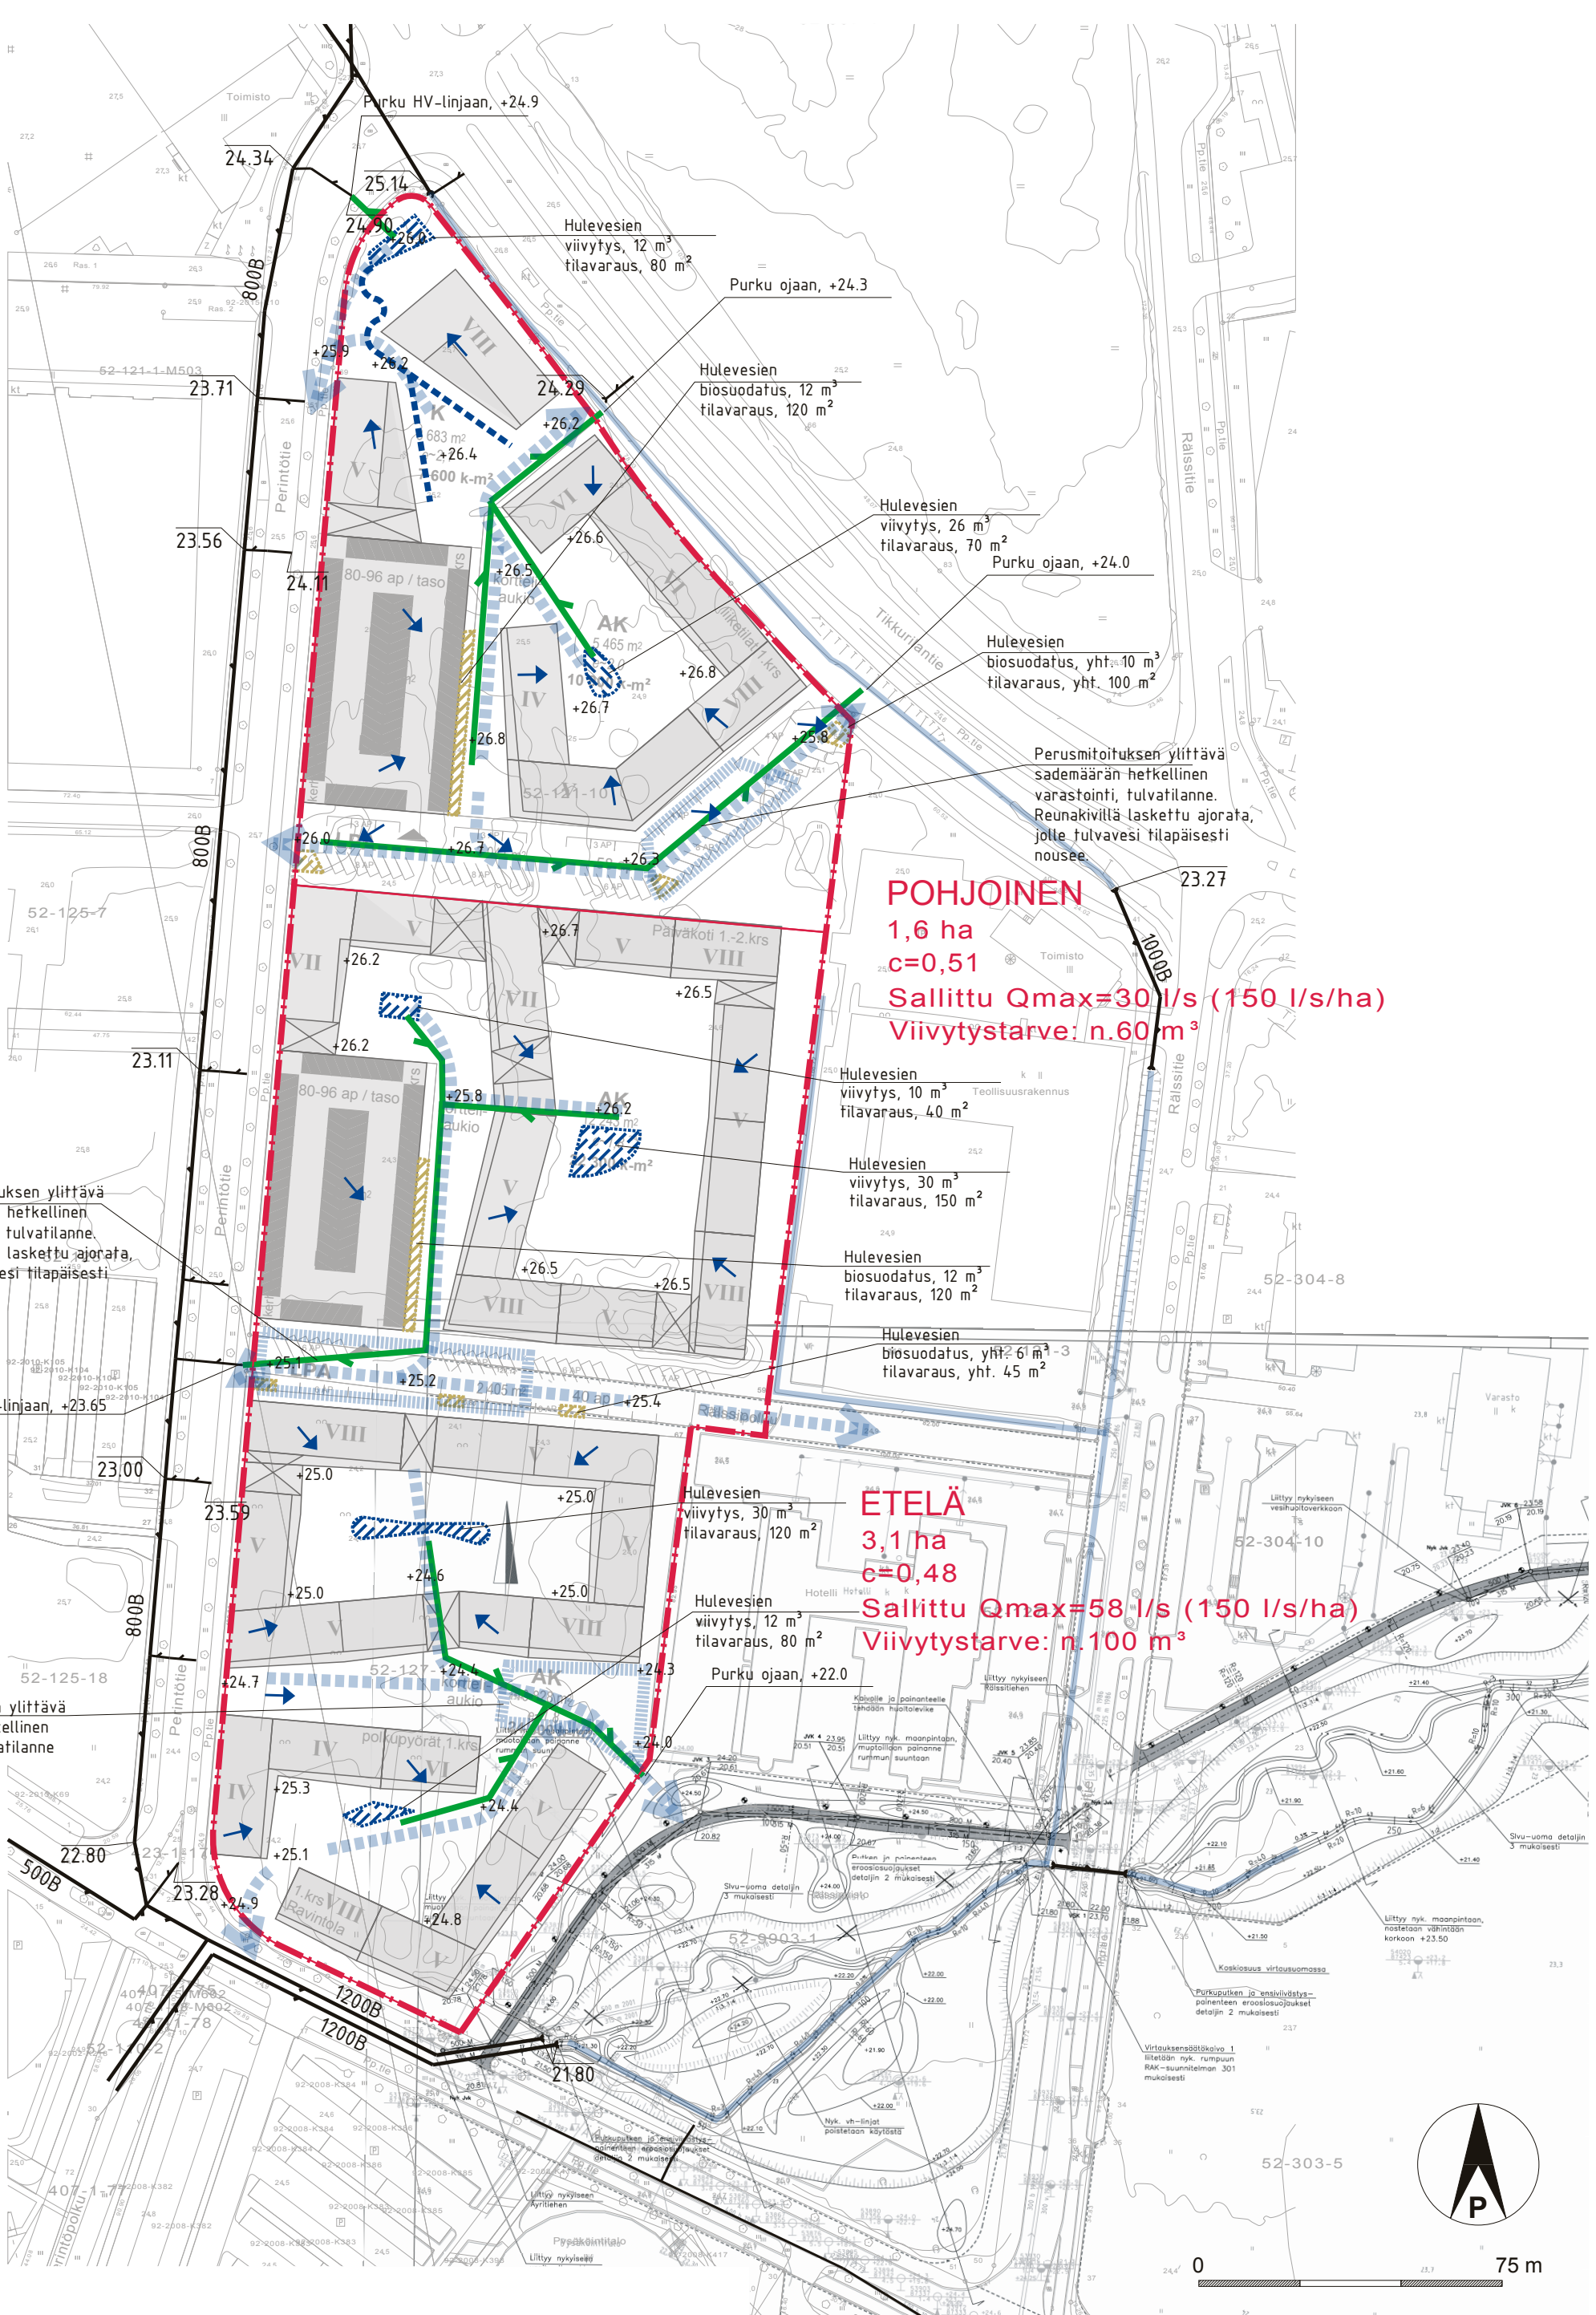

MERKINNÄT

- KORTTELIALUEEN RAJA

OSAVALUMA-ALUE

UUSI HV-VIEMÄRI (HSY)

UUSI HV-VIEMÄRI (KIINTEISTÖ)

UUSI HULEVESIKOURU

BIOSUODATUS

HULEVESIEN VIIVYTYSALLAS

VALUNNAN SUUNTA

TULVAREITTI

SUUNNITELTU MAANPINNAN KORKEUSASEMA
- | | | |
|--|----------------------|---------------------------------------|
| Rällssipuisto | MITTAKAAVA
1:1500 | <div><div></div><div>SITO</div></div> |
| LIITE3. Hulevesien hallintasuunnitelma
Asemapiirros | | |
| A-J. Koskenniemi | PVM
13/5/2016 | |