



Vantaa
Aviapolis

Kiitoradankuja

Asemakaava nro 521100



MAANKÄYTÖN, RAKENTAMISEN JA YMPÄRISTÖN TOIMIALA / KAUPUNKISUUNNITTELU

Asemakaavan selostus, joka koskee 30.9.2019 päivättyä asemakaavakarttaa nro 521100. Kaavoitus on tullut vireille 26.7.2018.

PERUS- JA TUNNISTETIEDOT

Asemakaava:

Korttelit 52252 ja 52255, Kiitoradankujan katualuetta sekä yleisen tien aluetta (LT).


Tonttijako:

korttelit 52252 ja 52255.

1. Hakijoina ovat kolme alueen yksityistä maanomistajaa. Tarkoituksena on saada alueelle asemakaava, jotta alueelle rakentaminen ja rakennuslupien saaminen olisi mahdollista.
2. Kaupungin tavoitteena on saada alueelle asemakaava. Hanke on vuosien 2018 ja 2019 työohjelmissa.
3. Kaavan yhteydessä laaditaan tonttijako.
4. Kaavaan liittyy maankäyttösopimus.

Kaavan laatija: Anna-Liisa Vanhala, kaavoitusteknikko, Vantaan kaupunki ; etunimi.sukunimi@vantaa.fi, puh. +358 50 302 9334

KAAVA-ALUEEN SIJAINTI

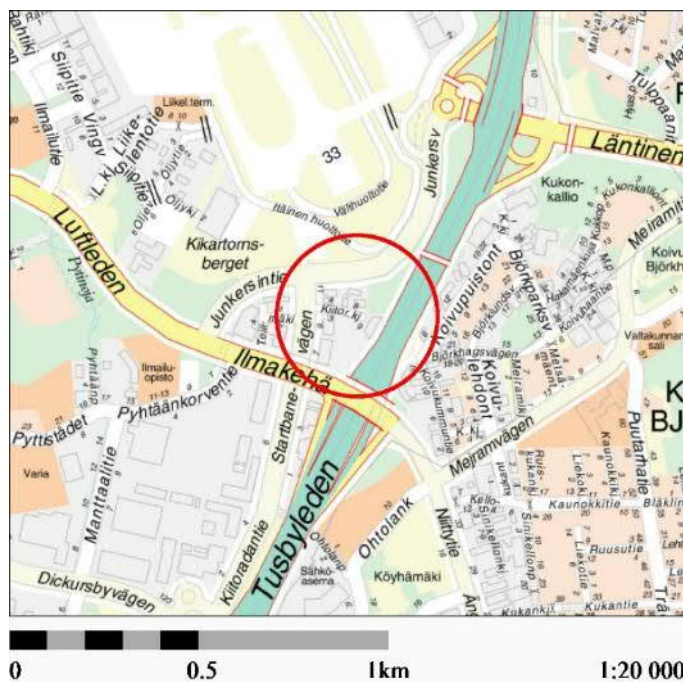

Sijaintikartta

Kaava-alue sijoittuu Tuusulanväylän, Junkersintien, Kiitoradankujan ja Ilmakehän rajaamalle alueelle.

KAAVAPROSESSIN VAIHEET

- Yksityisen maanomistajan jättämä kaavahakemus on kirjattu saapuneeksi 1.9.2017. Kaavan numeroksi tuli työohjelmassa numero 521100.
- Kaavoitus tuli vireille 26.7.2018.

- Mieliapiteet pyydettiin 30.8.2018 mennessä (MRL 62 §) ja niitä saatiin 7 kappaletta.
- Kaksi yksityistä maanomistajaa jättivät kaavamuutoshakemuksen 9.11.2018.
- sisällysluettelo

1. Tiivistelmä.....	4
2. Lähtökohdat.....	5
2.1 Selvitys suunnittelualueen oloista.....	5
2.2 Suunnittelutilanne	12
3. Asemakaavan suunnittelun vaiheet.....	15
3.1 Suunnittelun käynnistäminen, sitä koskevat päätökset ja vireilletulo	15
3.2 Osallistuminen ja yhteistyö.....	16
3.4. Asemakaavan tavoitteet	17
3.5 Asemakaavaratkaisun vaihtoehdot	18
4. Asemakaavan kuvaus.....	21
4.1 Kaavan rakenne	21
4.2 Ympäristön laatua koskevien tavoitteiden toteutuminen	21
4.3 Aluevaraukset.....	22
4.4 Kaavan vaikutukset.....	22
4.5 Ympäristön häiriötekijät	25
4.5 Nimistö.....	27
5. Asemakaavan toteutus	27
6. Kaavatyöhön osallistuneet.....	28
7. Asemakaavan seurantalomake	29
8. Asemakaavakartta ja –määräykset	31
9. Muu suunnitelma-aineisto.....	34

LUETTELO SELOSTUKSEN LIITEASIAKIRJOISTA

- Vesihuollon esisuunnitelma
- Asemakaavan seurantalomakkeet
- Kaavamääräykset
- Asemakaavakartta

LUETTELO MUISTA KAAVAA KOSKEVISTA ASIAKIRJOISTA, TAUSTASELVITYKSISTÄ JA LÄHDEMATERIAALISTA


- Ilmailumääräys AGA M3-6

1. TIIVISTELMÄ

Kaava-alueen kortteleiden 52252 tonttien 1, 2, 3 ja 4 sekä korttelin 52255 tontin 1 käyttötarkoitukseksi on merkitty teollisuus- ja varastorakennusten korttelialuetta (T). Tonttien kerrosalat perustuvat hakijoiden määrittelemän tulevan toiminnan tarpeeseen.

Kiitoradankuja on kaavoitettu katualueeksi noin 75 metrin matkalta niin, että kaavassa mukana olevat kiinteistöt voivat liittyä tonteilleen. Kiitoradankujalla korttelin 52252 tontin 1 kohdalla on levennys Kiitoradankuja alun kiinteistöjen vieraspysäköintiä varten.

Kaava-alueen eteläosassa on noin 59 m² suuruinen suikale kaavoittamatonta viereiseen LT-alueeseen kuuluvaa Väyläviraston omistamaa aluetta, joka on edellisen kaavan yhteydessä jäänyt kaavan ulkopuolelle ja on nyt kaavateknisistä syistä liitetty viereiseen Tuusulanväylän LT-alueeseen.

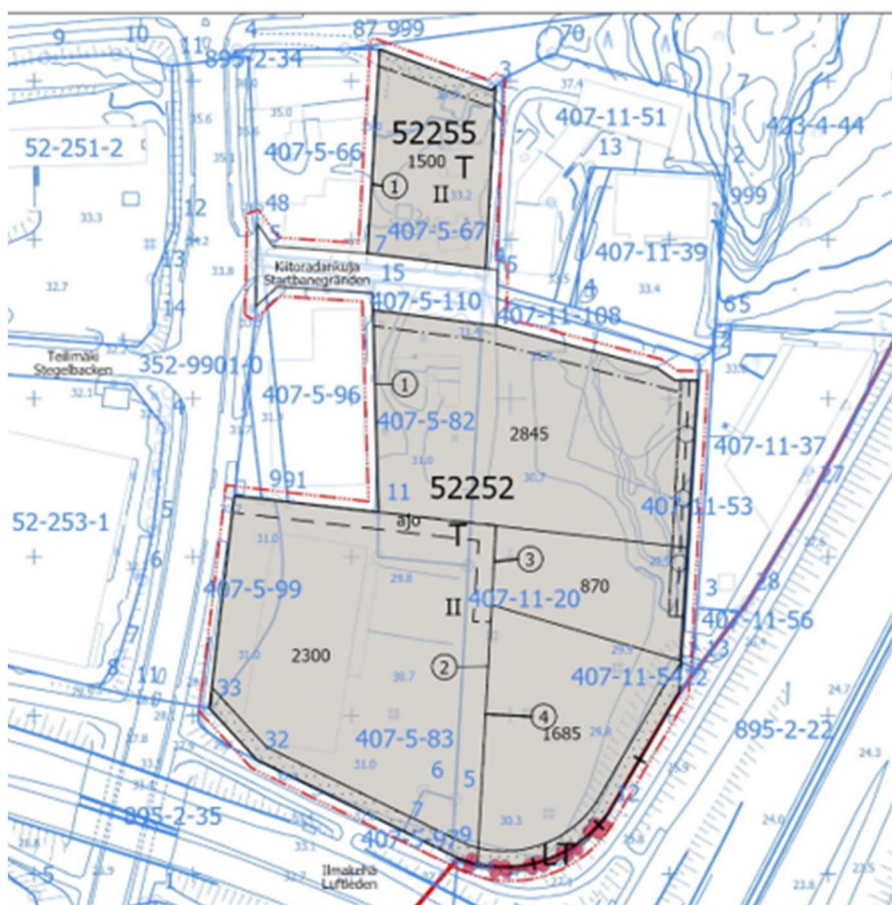

2. LÄHTÖKOHDAT

2.1 SELVITYS SUUNNITTELUALUEEN OLOISTA

2.1.1 Alueen yleiskuvaus

Veromieheen on 1950-luvulta lähtien rakennettu Vantaan laajinta, yhtenäistä työpaikkojen, teollisuuden, logistiikan ja varastoinnin alueeksi. Kaupunginosaa halkovat ja sivuavat tiet ovat ajan kuluessa määrittäneet alueen korttelirakenteen. Alue on täyttynyt suurimittakaavaisista rakennuksista sekä asfaltoiduista pinnoista. Lentokentän läheisyys ja sen ympäristövaikutukset vaikuttavat voimakkaasti alueen maankäytönkehitykseen.


Kiitoradankujan alue on vajaasti rakentunut, koska sen maanomistus on ollut rikkonainen, alueella on voimakasta lentomelua, eikä se ole koskaan ollut yritysmaailman näkökulmasta vetovoimaisinta aluetta.

2.1.2 Luonnon ympäristö

Maisemakuva ja -rakenne

Kiitoradankuja maisemarakenne ja- kuva

Kohde sijaitsee lentokentän kaakkoispuolella, eteläisen Vantaan ylänkö- ja laaksoalueen vaihettumiskohdassa. Kaava-alueen pohjoisreunassa on puustovyöhyke, joka rajaa aluetta pohjoisesta. Myös Tuusulanväylän puolella on aluetta rajaavaa puustoa ja kallioharjanne, joka tulisi säilyttää. Alue on pääosin rakennettua, mutta muutamia hienoja mäntyjä on säilynyt.

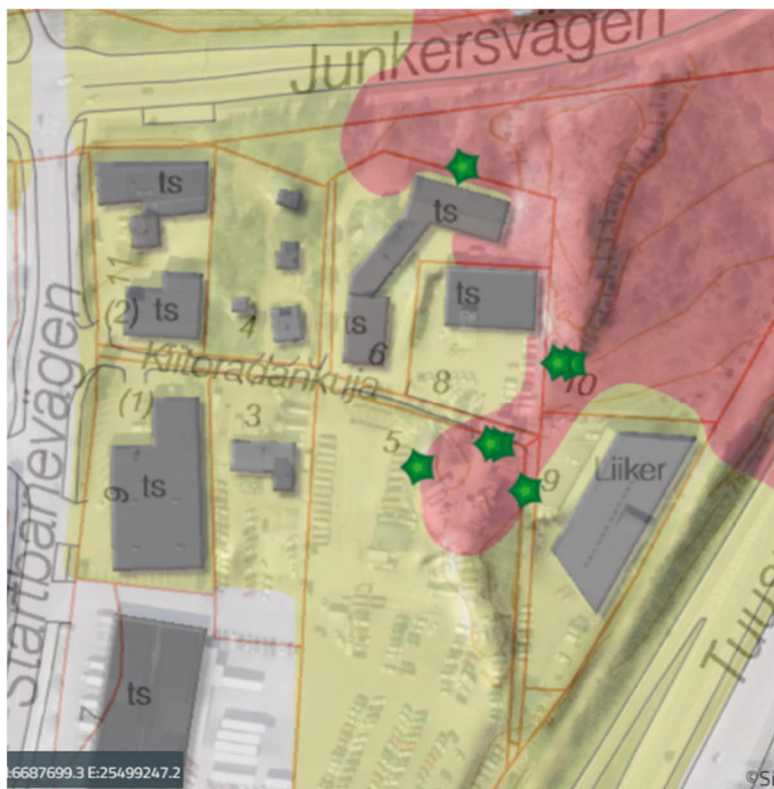

Vesistöt ja vesitalous

Valtaosa kaavoitettavasta alueesta on joko rakennettu tai päällystetty asfaltilla. Alue ei ole pohja-vesialuetta.

Maaperä

Valtaosa kaava-alueen maaperästä on hiekkaa. Alueen koillisosassa on kalliota.

Topografia

Maaston korot vaihtelevat +29,7 ja +35,3 metrin välillä.

2.1.3 Rakennettu ympäristö

Väestön rakenne ja kehitys kaupunginosassa

http://www.vantaa.fi/hallinto_ja_talous/tietoa_vantaasta/tilastot_ja_tutkimukset

Veromiehen kaupunginosan ainoa asuinalue on Aerola, missä asui vuoden 2015 alussa 562 henkeä. Veromiehessä on vähemmän 0 – 6 -vuotiaita (8 %), 7 – 15 -vuotiaita (4 %) sekä yli 65-vuotiaita (4 %) kuin Vantaalla keskimäärin, mutta työikäisten (16 – 64 -vuotiaiden) osuus sen sijaan on reilusti suurempi kuin Vantaalla keskimäärin, 84 %. Koko Aviapoliksen suuralueen asukasluku oli 18 849 henkeä, missä on kasvua reilut 3 200 henkeä viimeisen 5 vuoden aikana.

Perheellisiä asuntokuntia Veromiehessä on vähemmän kuin Vantaalla keskimäärin, mikä näkyy pienasuntovaltaisuuksena. Veromiesläisten keskitulot ovat hieman keskimääräistä pienemmät, vaikka työllisten osuus on suurempi. Asuntotuotannosta puolet on omistusasuntoja, puolet vuokrasuntoja. Lentokentän läheisyyden luoma kansainvälinen ilmapiiri näkyy myös väestössä, sillä asukkaista joka neljäs on ulkomaan kansalainen. Vieraskielisten osuus onkin kasvanut jyrkästi viimeisen 10 vuoden aikana 4,5 %:stä 26,3 %:iin.

Aviapoliksen kaavarungossa varaudutaan noin 20 000 uuden asukkaan sijoittumiseen Veromiehen alueelle. Siitä Tikkurilantien, Tuusulanväylän, Kehä III:n ja Rälssitien rajaamalle alueelle on arvioitu sijoittuvan lähes 3 000.

Kaava-alueella ei ole asuntoja, eikä niitä sinne voi tulevaisuudessakaan rakentaa.

Sosiaalinen ympäristö sekä palvelut ja työpaikat

Vuoden 2014 aikana Vantaalla sijaitsevien työpaikkojen määrä kasvoi 910:lla työpaikalla. Vantaan työpaikkakasvu on kuluneen vuosikymmenen aikana keskittynyt Vantaan keskiosiin, etenkin Aviapoliksen suuralueelle, mikä tekee siitä Vantaan suurimman työpaikkakeskittymän. Aviapoliksen osuus koko kaupungin työpaikkakasvusta on ollut vuodesta 2003 vuoden 2013 loppuun 78 %.

Tällä hetkellä Veromiehessä on pääasiassa teollisuus-, liike- ja varastorakennuksia, mutta tulevaisuudessa alue monipuolistuu. Veromiehen ja Lentokentän kaupunginosissa on yhteensä noin 20 000 työpaikkaa. Veromiehen kaupunginosan vajaan 9 200 työpaikasta lähes 40 % on kaupan alalla. Lentoasema on houkutellut ympärilleen yrityksiä, joille on tarjolla toimitiloja Veromiehen uusissa toimistorakennuskokonaisuuksissa, mm. Technopoliksessa ja Kehä III:n pohjoispuolella. Kaupunginosassa on myös hotelleja, erityiskauppoja ja tuotantolaitoksia. Veromiehessä sijaitsee Kehäradan Aviapoliksen asema. Lentokentällä on oma asemansa.

Teollisuus- ja varastoalueen keskellä on Vantaan ammattiopisto Varian Rälssitien toimipiste, jossa opiskelijat voivat suorittaa autoalan, lentokoneasennuksen tai logistiikan perustutkinnon. Lisäksi Fi-

navian ammatillisessa erikoisoppilaitoksessa Avia Collegessa annetaan koulutusta eri ilmailuammattuihin. Ilmakehän varressa on helikopterikoulutuskeskus. Veromiehessä on myös ilmailun valtakunnallinen erikoismuseo, Suomen Ilmailumuseo.

Aviapoliksen kaavarungossa varaudutaan noin 40 000 – 60 000 työpaikan sijoittumiseen Veromiehen alueelle. Siitä Tikkurilantien, Tuusulanväylän, Kehä III:n ja Rälssitien rajaamalle alueelle sijoituisi noin 3 000.

Nyt kaavoitettava alue on puhtaasti teollisuus-, työpaikka, sekä varastointialuetta. Tämä synnyttää Veromieheen uusia työpaikkoja

Yhdyskuntarakenne ja kaupunkikuva

Veromies sijaitsee liikenteellisesti keskeisellä paikalla. Lentokentän läheisyys mahdollistaa nopeat yhteydet myös ulkomaille, etenkin Kaukoidän ja Euroopan välillä. Valtatie E 18, joka pääkaupunkiseudulla on Kehä III, yhdistää Belfastin ja Pietarin sekä mm. Vuosaaren sataman. Tuusulanväylä on tehokas yhteys sisämaahan. Kehärata yhdistää pääkaupunkiseudun. Hyvä saavutettavuus on ollut yksi niistä tekijöistä, jotka ovat tehneet Aviapoliksesta halutun työpaikkojen sijoittumisen alueen.

Alueen yhdyskuntarakenteessa korostuu autoilu: korttelikoko on suuri, rakennukset sijaitsevat paikoin harvassa ja pysäköinti on kaupunkikuvassa näkyvästi. Työpaikka- ja varastorakennukset ovat arkkitehtuuriltaan pääosin vaatimattomia. Kaupunkikuvan kiinnekohtia ovat muutamat luonteikkaat teollisuusrakennukset ja Kehä III:n toimistorakennusten rivi.

Rakennettu kulttuuriympäristö

Veromiehen alueella on yhteensä 43 Vantaan kaupunginmuseon inventoimaa rakennusperintökohteita. Kaupunginmuseo teki vuosina 2014–2015 tarkistusinventoinnin Veromiehen rakennusperintökohteista. Kulttuurihistoriallisesti erittäin merkittäviä kohteita on alueella yhdeksän ja kulttuurihistoriallisesti merkittäviä kohteita neljä. Muiden kohteiden rakennusperintöarvot todettiin vaatimattomiksi. Suunnittelualueella tai sen välittömässä läheisyydessä merkittäviä rakennusperintökohteita ei ole. Kaava-alueen rajalla Junkersintien ja Kiitoradankujan risteyksessä on kuitenkin vuosina 1775-1777 tehdyn kartan mukaan sijainnut hirttopaikka. Muistona hirttopaikasta on kaava-alueen länsipuolella sijaitseva tiennimi Teilimäki. 1900-luvun alussa tehdyissä henkilöhaastatteluissa mestauspaikka muistetaan myös edelleen. Yhden haastattelun mukaan paikalla oli pitkään näkyvissä teilaukseen käytettyjä puurakenteita. Mestauspaikasta vajaa 1,5 km pohjoiseen sijaitseva Ruskeasannan hautausmaa on toisen haastateltavan mukaa perustettu paikalle, jonne mestatut aikanaan haudattiin ja jossa lainrikkomia poltettiin roviolla. Muistelujen mukaa viimeinen nainen, joka teloitettiin mestauspaikalla, oli lapsensa tappanut äiti. Äiti niiasi papille ja hyvästeli kansan. Tämän jälkeen häneltä katkaistiin pää. Tapauksen oli omin silmin nähnyt Kirkonkylässä Fjörnsissä asuneen Fredrik Olanderin (s. 1833) isoäiti.

Virkistys

Kaava-aluetta sivuaa yleiskaavan mukainen pääulkoiluyhteys.

Liikenne

Autoliikenne

Veromiehen teollisuusalueen toiminnot tukeutuvat pääsääntöisesti autoliikenteeseen ja raskaan liikenteen osuus on melko suuri. Kaava-alueella ja sen läheisyydessä on paljon lentokenttäpysäköintiä, ja vieressä kulkevat suuret ajoväylät Ilmakehä, Tuusulanväylä ja kyseiset väylät yhdistävä Junkersintie.

Väylän vuoden 2018 liikennemäärätietojen mukaan Tuusulanväylän vuorokausiliikennemäärä on n. 50 000 ajoneuvoa vuorokaudessa. Tuusulanväylän pohjoissuunnan lentoasemaliikenne kulkee kokonaisuudessaan kaava-alueen ohi. Ilmakehä ja Junkersintie ovat yksiä Veromiehen alueen vilkkaimmin liikennöityjä väyliä, joilla kummallakin kulkee lähes 17 000 ajoneuvoa vuorokaudessa Väylän laskentojen perusteella. Kiitoradantielläkin kulkee n. 8 500 ajoneuvoa vuorokaudessa. Ilmakehä ja Junkersintie toimivat osana Veromiehen raskaan liikenteen kulkuväylää myös tulevaisuudessa palvellen teollisuuden, varastoinnin ja lentokentän rahtiliikenteen tarpeita.

Kävely ja pyöräily

Autoliikenteeseen perustavalla teollisuusalueella tarve tiheälle kävelyverkolle on ollut pieni. Kävelyn ja pyöräilyn näkökulmasta teollisuusalue ympäristönä ei ole erityisen viihtyisä ja etäisyydet ovat pitkiä. Ympäröivillä katualueilla on yleensä vain tien toisella puolen yhdistetty kävely- ja pyörätie. Näistä syistä kävelyn ja pyöräilyn suosio ei ole alueella kovin korkea. Autoliikenteen pääväylien varilla kulkee kuitenkin Vantaan pääpyöräteitä, jotka ympäröivät kaava-aluetta.

Joukkoliikenne

Joukkoliikenteen palvelutasossa Veromiehen teollisuusalueen laitamilla on parantamisen varaa. Lähin linja-autopysäkki on n. 200 m päässä Ilmakehällä, jota käyttävät kaksi Vantaan poikittaislinjaa, jotka toimivat syöttöliikenteenä Aviapoliksen rautatieasemalle ja Tikkurilaan ruuhka-aikoina vain puolen tunnin välein. Lisäksi aluetta palvelee Tuusunväylän linja-autoliikenne, joka kulkee Helsingin Hakaniemen ja Sörnäisten metroasemilta kauemmas pohjoiseen, mm. Hyvinkäälle ja Hyrylään. Hakaniemen metroasemalle kaava-alueelta pääseekin ruuhka-aikaan mukavasti 6 min vuorovälillä. Kehärata yhdistää Veromiehen kaupunginosan seudun ja valtakunnan raideliikenneverkkoon sekä mahdollistaa tiheän ja vaihdottoman raideyhteyden alueelta 23 asemalle eri puolille seutua. Junat liikennöivät sekä Tikkurilan että Huopalahden suuntiin ruuhka-aikana 10 minuutin välein. Matka-aika Tikkurilaan on alle 10 minuuttia, Myyrmäkeen noin 15 minuuttia ja Helsingin keskustaan noin 30 minuuttia. Rautatieasemat Aviapolis ja Lentoasema ovat kuitenkin melko kaukana, n. 2,3 km päässä kaava-alueesta.

Vesihuolto

Vedenjakelu

Kiitoradankujalla sekä kaava-alueen itäpuolella kulkee vuonna 1998 rakennettu DN225 vesijohto.

Alue kuuluu nykyisin Tikkurilan painepiiriin, jonka yläsäiliö (tilavuus 6700 m³, HW = +82.00 ja LW = +66.00) sijaitsee Hiekkaharjussa. Käyttövesi saadaan Pitkäkosken vedenpuhdistuslaitokselta Ylästön paineenkorotuspumppaamon kautta.

Jätevesiviemäröinti

Kiitoradankujalla sekä kaava-alueen itäpuolella kulkee vuonna 1998 rakennettu DN250 jätevesiviemäri.

Alueen jätevedet johdetaan Tuusulantien alitse menevää runkoviemäriä pitkin Koivuhakaan. Viemärit laskevat Suutarilan jätevedenpumppaamolle, josta ne johtuvat lopulta Viikinmäen jätevedenpuhdistamolle.


Hulevesijärjestelmä

Kiitoradankujalla sekä kaava-alueen itäpuolella kulkee vuonna 1998 rakennettu D315 hulevesiviemäri.


Hulevesiviemäri laskee Tuusulanväylän sivuojiin.


Kaukolämpö

Kaukolämpöverkko ulottuu alueelle.

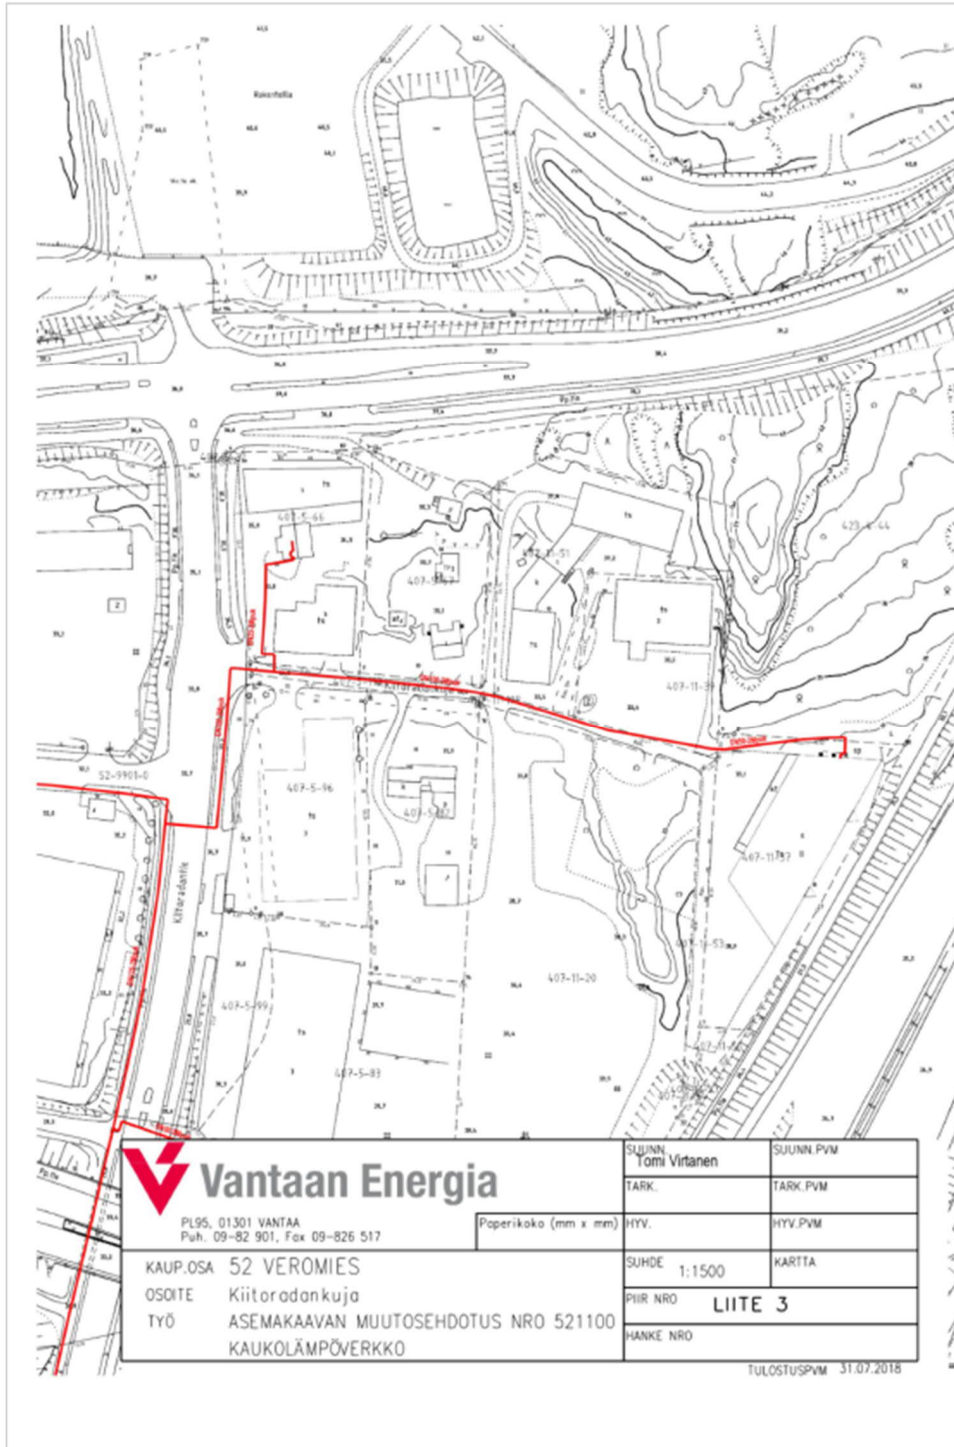

Sähköverkko

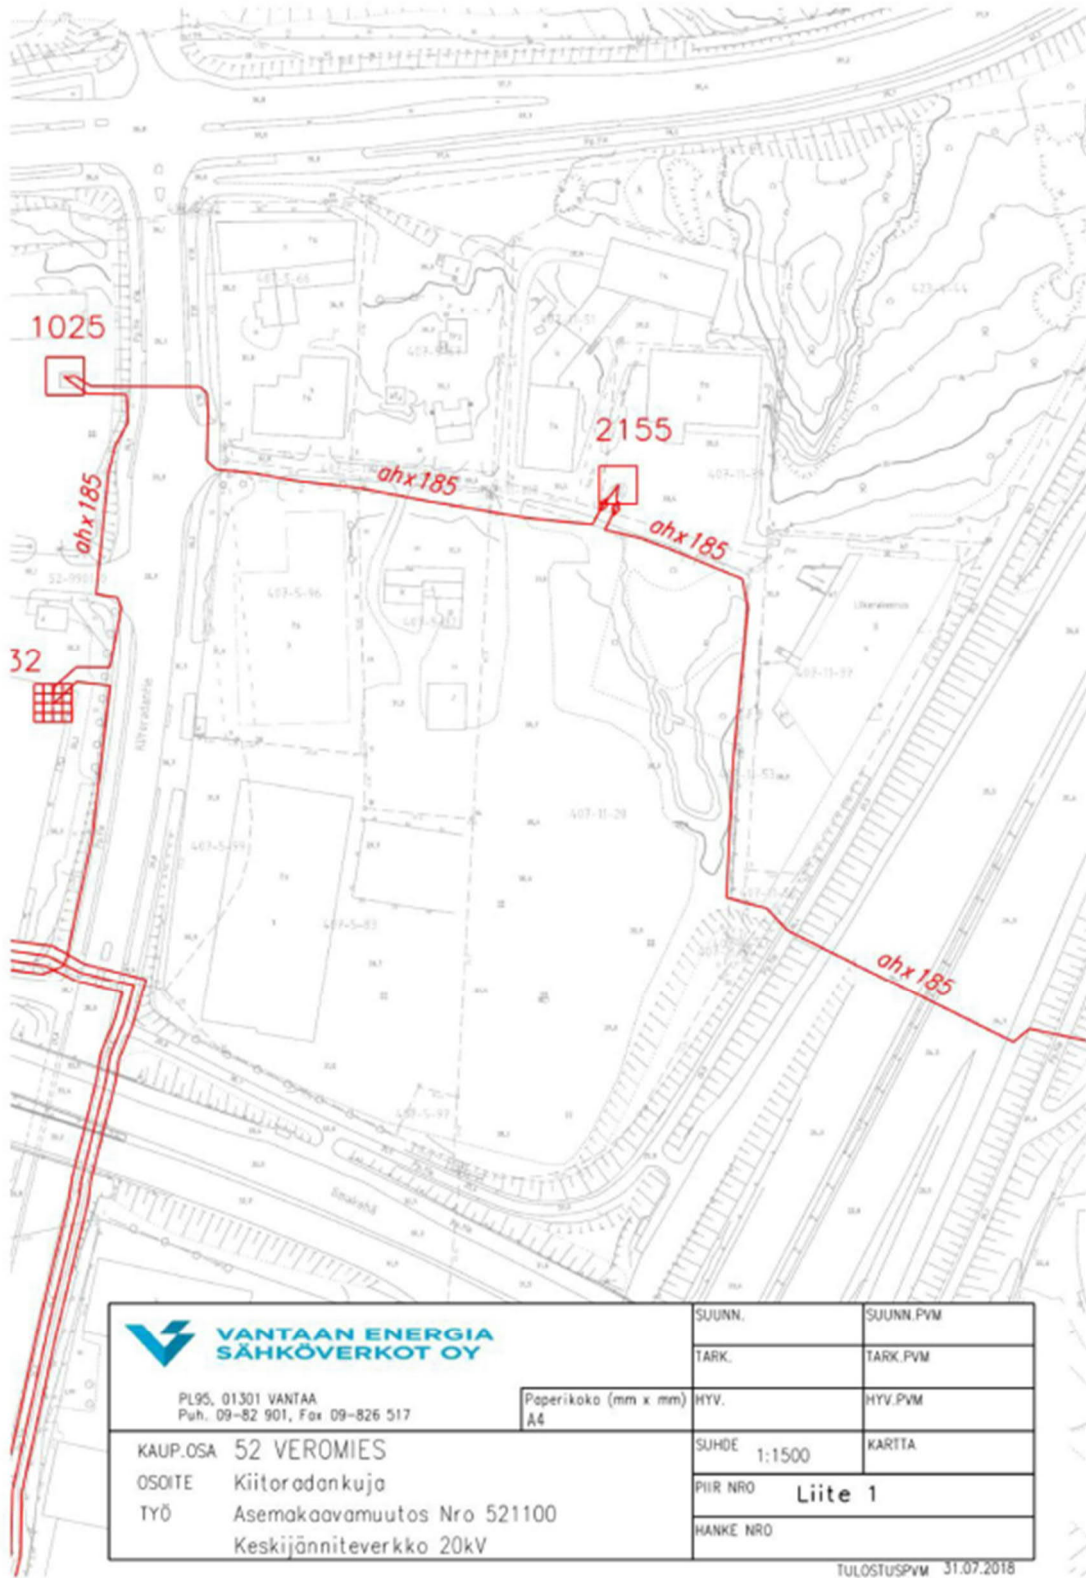

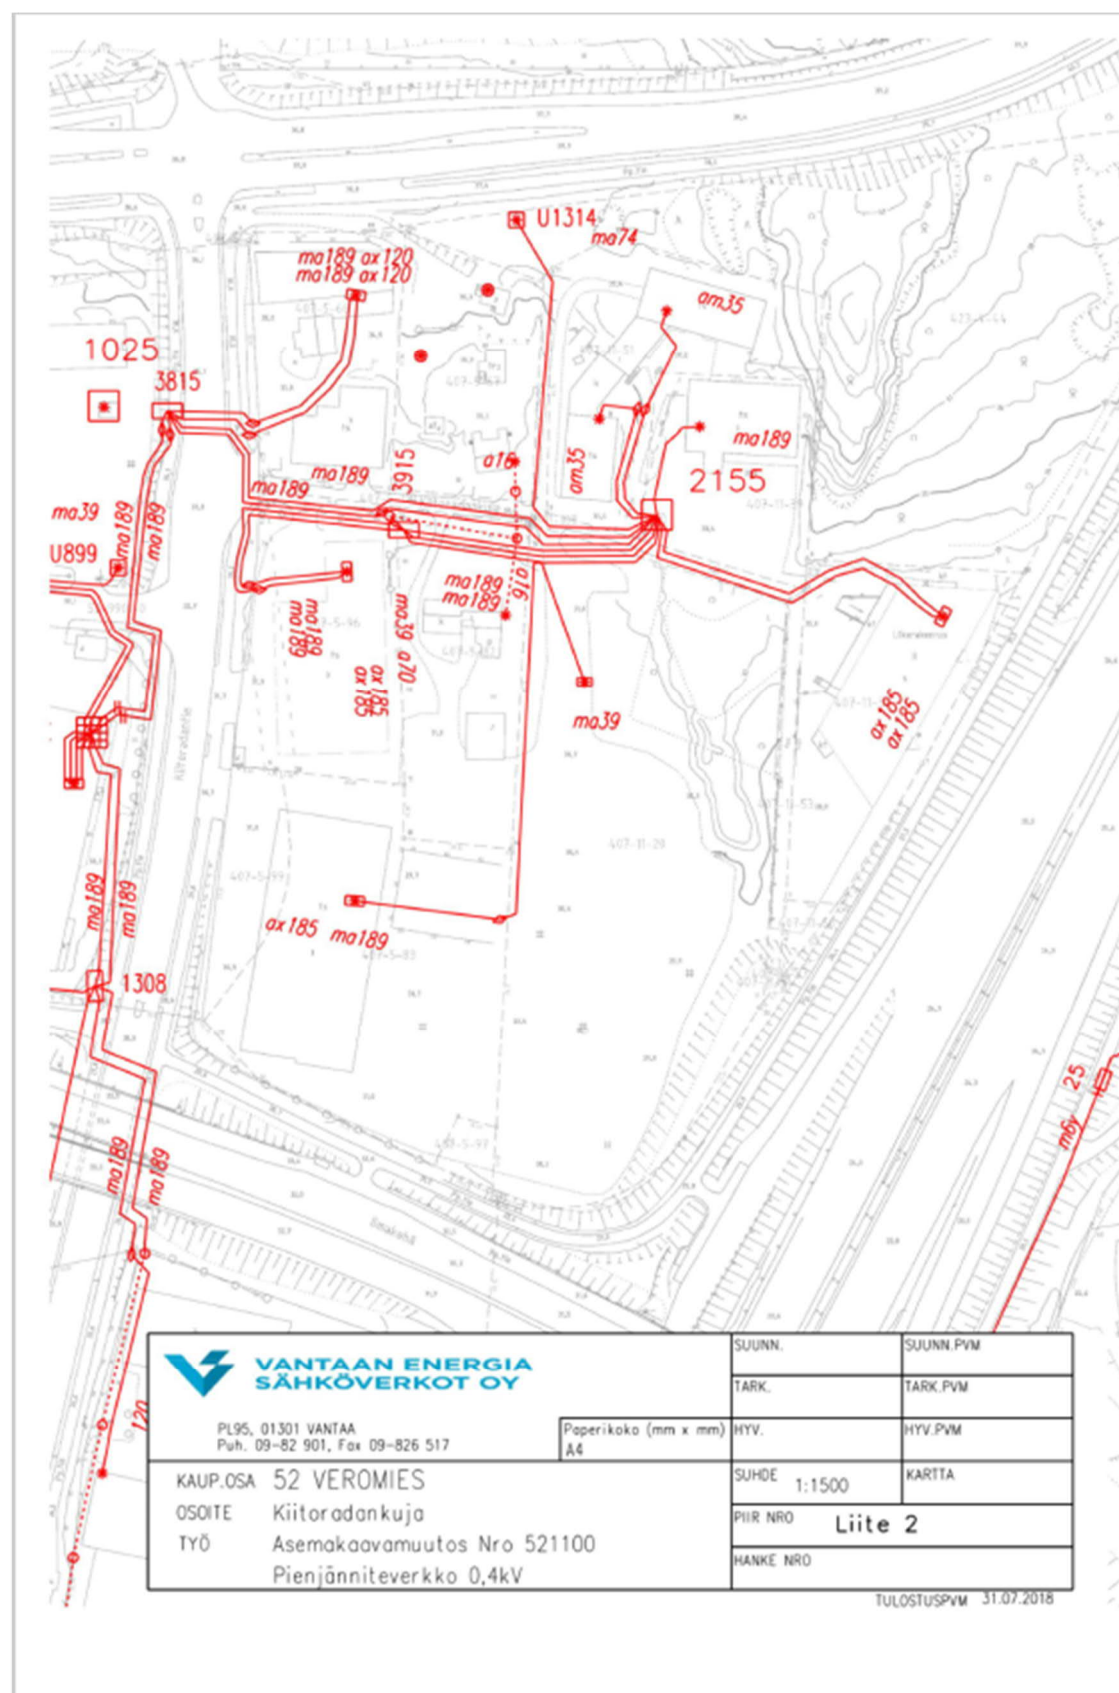

Ympäristöhäiriöt

Alueella on merkittävää lentomelua m1 ja m2. koska alue sijoittuu aivan kiitorata 1:n jatkeelle.

Myös Tuusulanväylän ja eteläpuolisen Ilmakehän liikennemelu sekä pienhiukkaspäästöt haittaavat alueen etelä- ja itäosissa.

Alueen maaperän puhtaudesta ei ole varmuutta, joten asia tulee tarkistaa aina rakennusluvan yhteydessä.

Erityistoiminnat

Lentokentän läheisyys (lentoestekorkeudet) rajoittavat alueen rakentamista ja sen toimintaa.

2.1.4 Maanomistus

Alueella on 5 maanomistajaa.

Tunnus	Maanomistaja	Pinta-ala (ha)
Katua	Vantaan kaupunki	0,1188
T	Yksityiset maanomistajat	2,1450
LT	Väylävirasto	0,0059
Yhteensä		2,2697

2.2 SUUNNITTELUTILANNE


2.2.1 Kaava-aluetta koskevat suunnitelmat, päätökset ja selvitykset

Valtakunnalliset alueidenkäyttötavoitteet

Valtioneuvoston 30.10.2000 päättämien (tarkistettu 1.3.2009) valtakunnallisten alueidenkäyttötavoitteiden erityistavoitteena on, että asuin-, työpaikka- tai palvelutoimintojen alueita ei sijoiteta irralleen olevasta yhdyskuntarakenteesta. Jalankulun ja pyöräilyn verkostoja varten on varattava riittävät alueet ja edistettävä niiden jatkuvuutta, turvallisuutta ja laatua.

Helsingin seutua kehitetään kansainvälisesti kilpailukykyisenä valtakunnallisena pääkeskuksena luomalla edellytykset riittävälle ja monipuoliselle asunto- ja työpaikkarakentamiselle, toimivalle liikennejärjestelmälle sekä hyvälle elinympäristölle. Helsingin seudulla edistetään joukkoliikenteeseen, erityisesti raideliikenteeseen tukeutuvaa ja eheytyvää yhdyskuntarakennetta. Hanke on näiden tavoitteiden mukainen.

Maakuntakaava

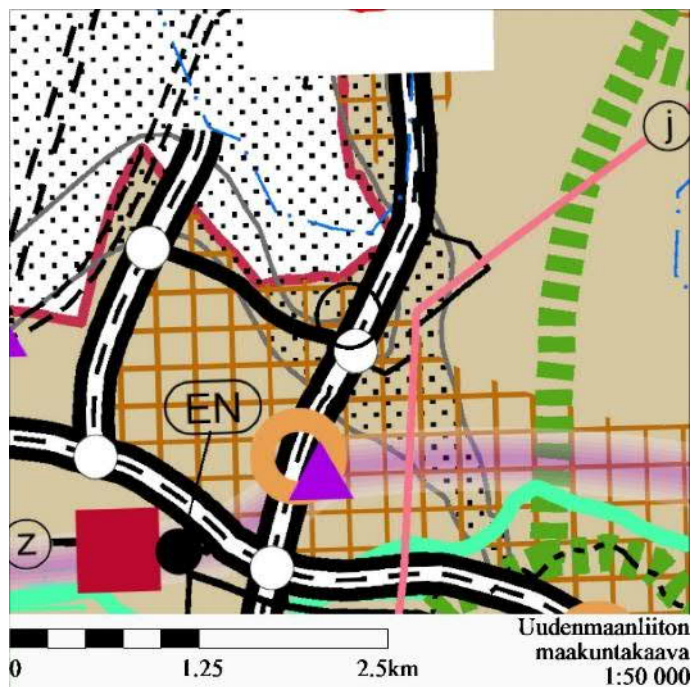

Uudenmaan voimassa olevien maakuntakaavojen yhdistelmässä 2017 Alue on tiivistettävää taajama- ja keskustatoimintojen aluetta, jotka tukeutuvat kestäväan liikennejärjestelmään.

Ale on myös osittain lentomelualuetta 2, jolla melutaso LDEN on yli 60 dBA ja osittain lentomelualueella 1, jolla melutaso LDEN on 55 – 60 dBA


Kaava-alue rajautuu maakuntakaavassa osoitettujen moottoriväylän ja valtatie/kantatien kainaloon.

Helsingin seudun maankäyttösuunnitelma MASU 2050



MASU 2050 määrittelee seudun tavoitteellista maankäyttöä ja toimii tausta-aineistona Helsingin seudun liikennejärjestelmälle HLJ2015 sekä Helsingin seudun asuntopolitiikalle. MASU 2050 on strateginen suunnitelma, joka osoittaa seudun maankäytön kehittämisen vyöhykkeet. Yhteisesti sovittujen tavoitteiden mukaisesti 80 % uudesta asuntotuotannosta ohjataan seudun ensisijaisesti kehitettävälle vyöhykkeelle (tumman ruskea vyöhyke). Vantaan kaupunginvaltuusto on hyväksynyt suunnitelman 11.5.2015.

Yleiskaava

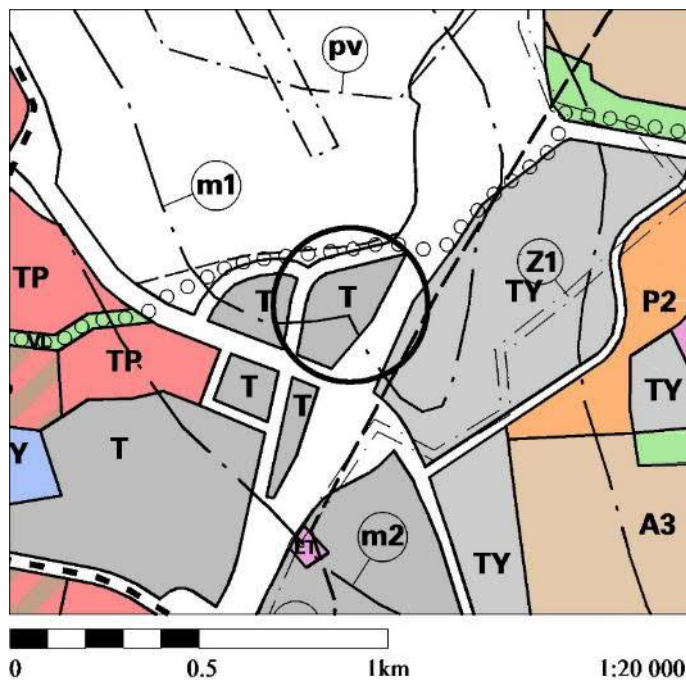


Yleiskaava

Vantaan yleiskaavassa (KV 17.12.2007, tullut voimaan kuulutuksin 25.2.2009, 3.6.2009 ja 13.1.2010) alue on teollisuus- ja varastoaluetta (T). Alue varataan tuotanto- ja varastotiloille. Alueella voidaan sallia myös toimistotiloja.

Tontti sijaitsee yleiskaavan lentomelu-vyöhykkeillä 1 ja 2 (Lden yli60 dB ja Lden 55–60 dB). Alueella ei sallita melulle herkkien toimintojen sijoittamista.

Kaavahanke on yleiskaavan mukainen.

Yleiskaava 2020

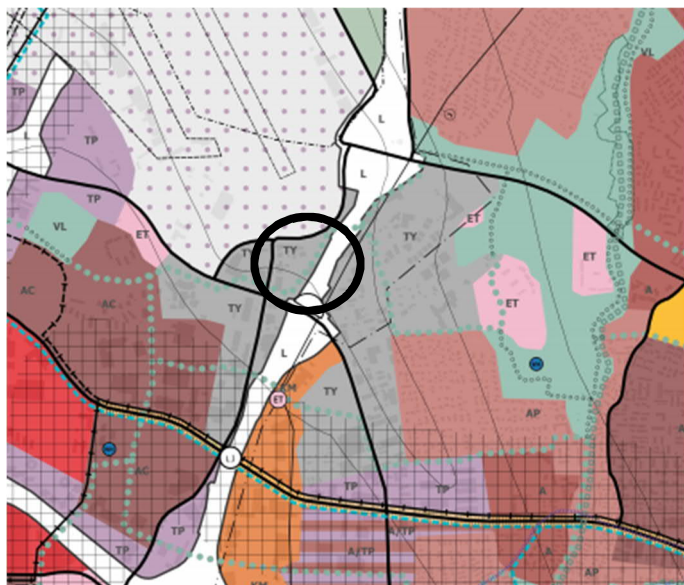

Yleiskaavaluonnoksessa, joka on ollut nähtävillä 18.2. – 29.3.2019 alue on tuotanto- ja varastotoiminnan aluetta (TY). Alue varataan tuotanto- ja varastotoiminnoille, jotka eivät aiheuta merkittäviä ympäristöhaittoja.

Asemakaava

Alueella ei ole asemakaavaa.

Kaavarunko

Alueella on voimassa Vantaan kunnanvaltuuston 18.4.2016 hyväksymä Aviapoliksen kaavarunko nro 052200, missä alue on osoitettu työpaikka-alueeksi.



Ote Aviapolis kaavarungosta

Merkinnät ja määräykset

- Sekoittuneiden kaupunkitoimintojen alue
- Asumisvaltainen, sekoittuneiden kaupunkitoimintojen alue
- Intensivinen työpaikka-alue
- Työpaikka-alue
- Palvelujen alue
- Yleisömagneetti
- Virkistysalue
- Vahva kaupallinen julkisivu
- Kiinnostavuuden kehä
- Korttelipuisto
- Viheryhteys
- Liikkumisen yhteys
- Eritasoliittymä
- Runkolinjapysäkki
- Kehäradan sisäänkäynti
- Mahdollinen lentoradan asema
- Yhteystarve
- Kehitettävä puroympäristö
- Varaus palveluille
- - - Suunnittelualue
- ▨ Kulttuurihistoriallisesti merkittävä rakennus
- ☆ Laadun paikka
- ⊖ Lentomeluvyöhyke 2

Rakennuskielto

Alueella ei ole rakennuskieltoa asemakaavan laatimiseksi.

Muut päätökset ja suunnitelmat

Asemakaava nro 520100 Veromies 1 (YM 2.9.1988)

Korttelit 52252 ja 52255 olivat aikanaan mukana Veromies 1 asemakaavassa nro 520100, mutta alue rajattiin pois viimeisessä käsittelyvaiheessa, koska kaikkien maanomistajien kanssa ei päästy sopimukseen kaavoituskorvauksista.

Tälle alueelle on myönnetty lupia rakentamiselle vuosina 1950, 1951, 1956, 1961, 1967, 1980, 1984, 1986, 1988, 1991 alueella olevia teollisuus ja varastokiinteistöjä on peruskorjattu ja niille on myönnetty myös rakennuslupia.

3. ASEMAKAAVAN SUUNNITTELUN VAIHEET

3.1 SUUNNITTELUN KÄYNNISTÄMINEN, SITÄ KOSKEVAT PÄÄTÖKSET JA VIREILLETULO

- kaavoituspyyntö tila 407-5-67 saapui kaupungille 1.9.2017.

- Kaavatyö otettiin kaavoitusohjelmaan 2018

- Osallistumis- ja arviointisuunnitelma asemakaavalle 26.7.2018.
- toinen kaavoituspyyntö tilat 407-5-82, 407-5-83, 407-5-97, 407-5-99 ja 407-11-20 saapui kaupungille 9.11.2018.
- Muilta Kiitoradankujan varren maanomistajilta ei ole kaavoituspyyntöä.

3.2 OSALLISTUMINEN JA YHTEISTYÖ

3.3.1 Osalliset

alueen maanomistajat

naapurit

asukkaat, yritykset ja työntekijät, asukas- ym. yhdistykset

ne, jotka katsovat olevansa osallisia

kaupungin asiantuntijaviranomaiset: maankäyttötoimi (yrityspalvelut, rakennusvalvonta, ympäristökeskus, tekninen toimiala), Keski-Uudenmaan pelastuslaitos, kaupunginmuseo

Muut viranomaiset ja yhteisöt: Uudenmaan liitto, HSL, Museovirasto, HSY, Uudenmaan ELY-keskus, Vantaan Energia Oy, Elisa Oyj ja HSL.

3.3.2 Osallistuminen ja vuorovaikutus

Asemakaavoituksen alkamisesta on tiedotettu Vantaan kaupungin verkkosivuilla, Vantaan asukaslehdessä/ Vantaan Sanomissa sekä kirjeitse (MRL 62§) maanomistajille, naapureille ja viranomaisille.

Mielipiteet:

- hakijat
- -naapurit ovat huolissaan kiinteistöjensä autopaikkojen häviämisestä kaavaan suunnitellun Kiitoradan kujan leveyden takia.
- Finavia huomauttaa, että kaavassa on huomioitava lentoaseman lähestymisvalopylvään huolto yhteys, joka nyt kulkee Junkersintien kevyenliikenteen väylän kautta. Edelleen tulee huomioida lentoaseman esterajoitukset.
- Alueella ei ole Fingridin voimajohtoja eikä Caruna Oy:n sähköverkkoa. Vantaan Energia Oy:n maakaapeleiden ja kaukolämpöputkien sijainti tulee huomioida kaavassa. Mikäli maakaapeleita tai kaukolämpöputkia pitää siirtää, niin siirtokustannusten osalta toimitaan Vantaa kaupungin ja Vantaan Energia Oy:n 20.7.1993 laaditun yhteistyösopimuksen mukaisesti.
- HSY huomauttaa, että vesijohtolinjat tulee huomioida kaavassa ja mikäli niitä joudutaan tulevaisuudessa siirtämään, tulee siirto tehdä yhteistyössä HSY:n kanssa.
- Vantaan kaupungin museo ehdottaa, että historiallinen teilauspaikka huomioitaisiin nimistön suunnittelussa ja paikalle voisi pystyttää esim. opastaulun kertomaan alueen menneisyydestä.

Osallisten mielipiteiden huomioiminen:

- Kiitoradankuja on leveydeltään kadun länsipäässä runsaat 12 m ja noin 39 metrin matkalta itä päästä 17 metriä leveä. Levennykselle osoitetaan mm. naapurikiinteistöjen autopaikkoja.
- Kaavassa on määräys ilmailuliikenteen esterajoituksesta, joka on kaava-alueen kohdalla +100 metriä merenpinnasta, joten mikään rakennus, rakenne tai laite ei saa läpäistä tätä esterajoitusta.

- Jäte-, hule-, vesijohdot sekä kaukolämpöputki sijaitsevat katualueella. Kaavaan on varattu alue maanalaista johtoa varten korttelin 52252 tonttien 1 ja 3 itäreunaan.
- Voimassaolevassa kaavassa kortteleiden 52253 ja 52251 välissä oleva katu on nimetty Teilimäeksi, mikä on muistona hirttopaikasta.

Muut vuorovaikutustavat:

- Kokous 7.11.2017 oli aloituskokous, johon oli kutsuttu kaikki Kiitoradankujan varrella olevien kiinteistöjen maanomistajat sekä Vantaan kaupungin että Finavian edustajat. Paikalla oli edustettuna neljän kiinteistön omistajat.
- Kaikille maanomistajille lähetettiin kutsukirje 10.1.2018, jossa pyydettiin kokoukseen 17.1.2018 keskustelemaan kaavatyön sisällöstä ja sen merkityksestä maanomistajille. Paikalle saapui 2 maanomistajaa 23.1.2018.
- Kokous 23.5.2018 oli kaupungin eri asiantuntijoiden kanssa käyty kokous.
- Kokous 31.1.2019. Paikalle oli kutsuttu hakijat 3 kpl ja kaupungin asiantuntijoita. Sovittiin, että jatketaan kaavan valmistamista yhteistyössä kolmen maanomistajan/hakijan kanssa kaavaverisolla, jossa olisi mukana vain nämä kolme maanomistajaa.

Nähtävillääolo ja lausuntojen pyytäminen. Muistutusten ja lausuntojen huomioiminen.

Nähtävillääolon jälkeen tehdyt muutokset kaavakarttaan ja -määräyksiin

3.4. ASEMAKAAVAN TAVOITTEET

3.4.1 Lähtökohta-aineiston antamat tavoitteet

Kunnan asettamat tavoitteet

Vantaan valtuustokauden 2013-2017 strategia (Kv 17.6.2013/15.6.2015):

Strateginen painopiste on kaupunkirakenteen eheyttämisessä ja keskustojen tiivistämisessä joukkoliikenteen runkolinjojen varsille. Kestävä kehitys on hyvien elinmahdollisuuksien turvaamista nykyisille ja tuleville sukupolville. Ratkaisuissa ja päätöksenteossa huomioidaan ekologiset näkökulmat ja oikeudenmukaisuus sekä pidetään talous tasapainossa.

Maapoliittiset linjaukset koskien kaavoitusta, maanhankintaa ja maanluovutusta (Kv 22.9.2014)

Kaupungin omistaman maan kaavoittaminen on etusijalla.

Kaavoituksella turvataan rakennettujen alueiden kehittäminen sekä uusien alueiden veto-voima ja laatutaso.

Täydennysrakentamista edistetään aktiivisesti erityisesti ratojen varsille.


Vantaan arkkitehtuuriohjelma 2015 (Kv 11.5.2015):

- Luomme Vantaalle kerroksellisen, tiiviin ja läheisen kaupunkikuvan.
- Kannustamme hyvään ja kohtuuhintaiseen arkkitehtuuriin, kestäväan rakentamiseen sekä uusien energiamuotojen käyttöön.

3.4.2 Muut tavoitteet

Maanomistajien tavoitteena on saada rakennuslupa rakentamiselle.

3.5 ASEMAKAAVARATKAISUN VAIHTOEHDOT

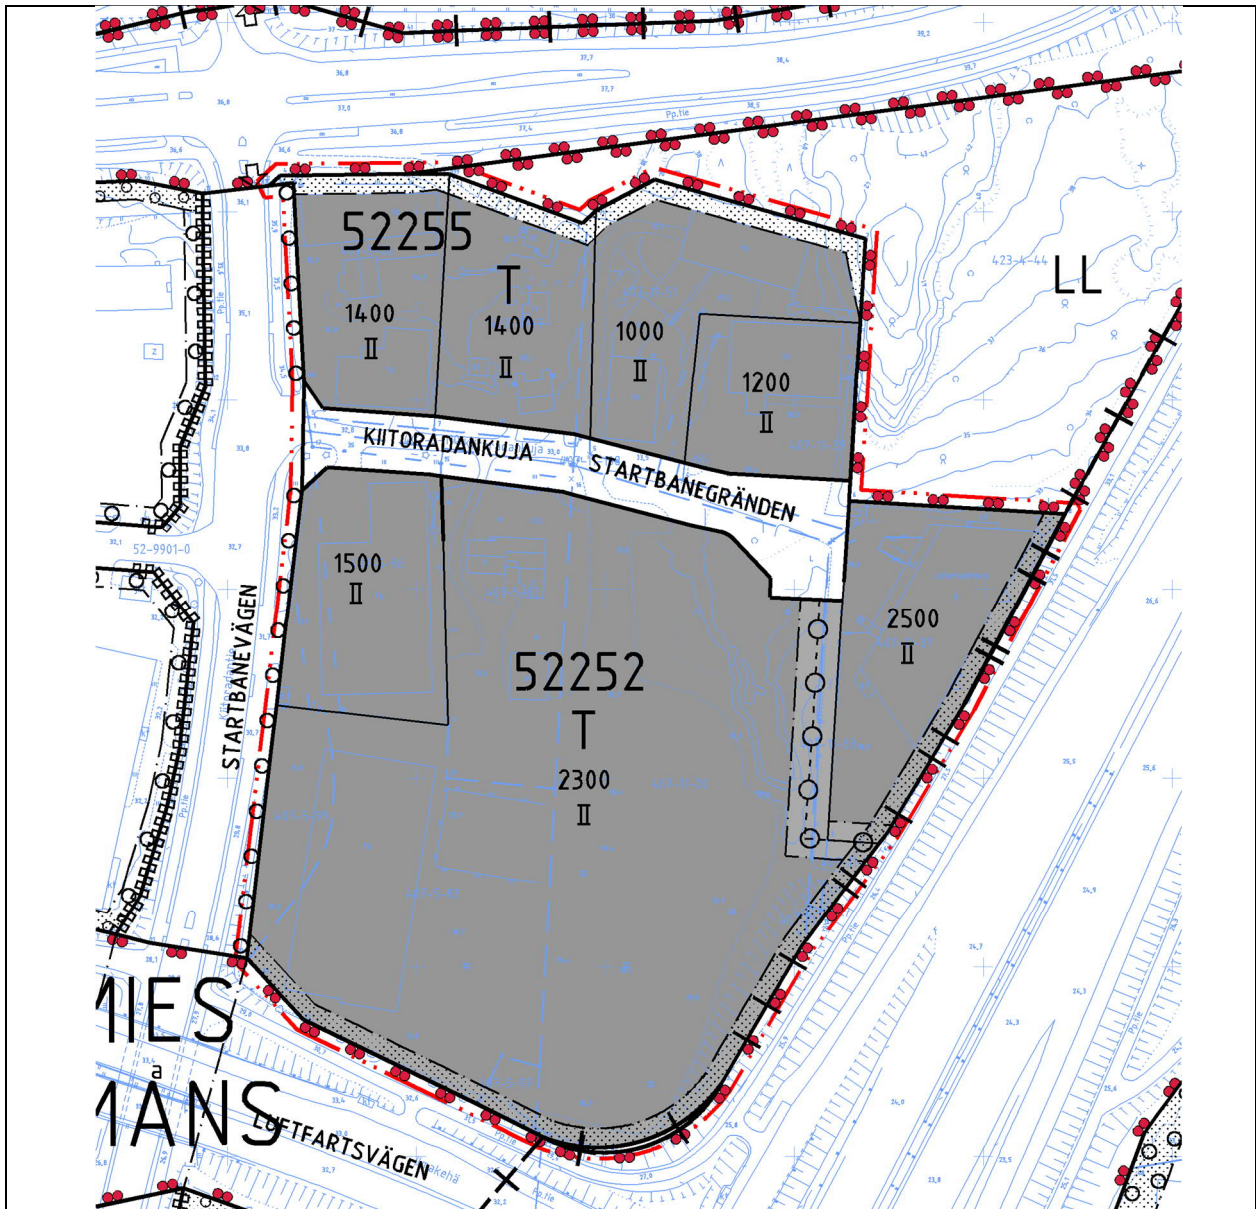


Vaihtoehto 1

Kiitoradankujan leveys on 15,5 m. Katualue osoitetaan normaalia leveämmäksi, jotta osa kiinteistöiltä poistuvista asiakaspaikoista voidaan korvata kadunvarsipaikoilla Kiitoradankujan eteläreunassa.

T = Teollisuus- ja varastorakennusten korttelialuetta. (alueelle voidaan rakentaa teollisuustiloja sekä niihin liittyviä aputiloja ja varastotiloja. Myös toimipaikan omaa tarvetta palvelevat toimitilat ja työpaikkaruokailutilat ovat sallittuja.)

II = Rakennusten suurin sallittu kerrostenlukumäärä.

luku esim. 1400 = Rakennusoikeus kerrosalaneliömetreinä. (rakennusoikeudet tarkentuvat työn edetessä)

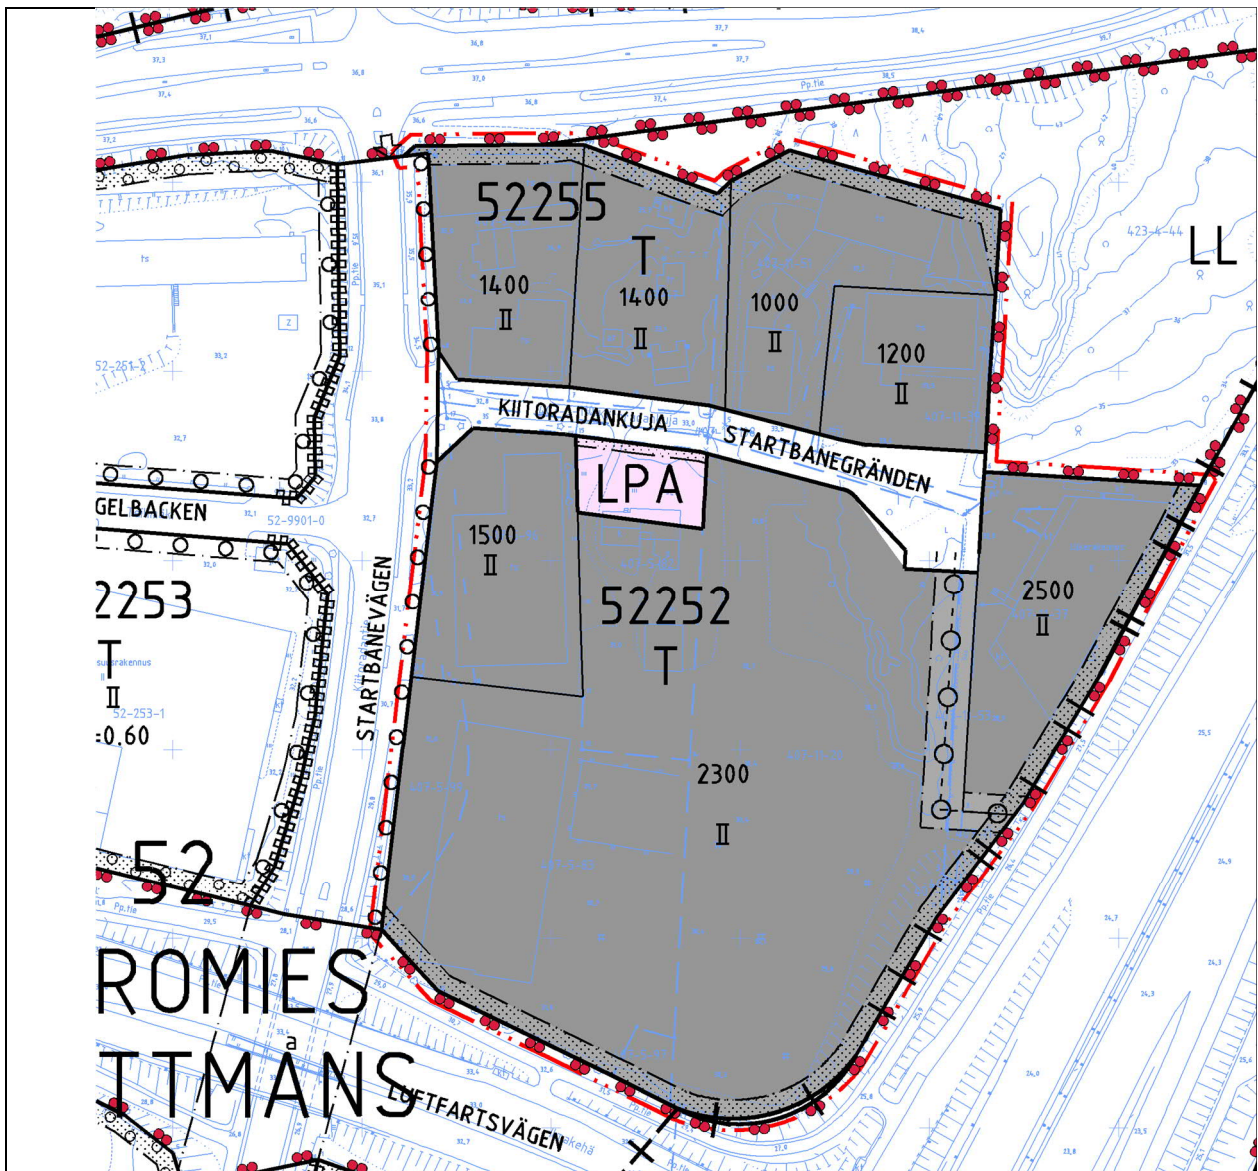

Vaihtoehto 2


Kiitoradankujan leveys on 12,5 m. Kiinteistöjen tarvitsemia autopaikkoja voidaan voisi sijoittaa myös LPA-alueelle.

T = Teollisuus- ja varastorakennusten korttelialuetta. (alueelle voidaan rakentaa teollisuustiloja sekä niihin liittyviä aputiloja ja varastotiloja. Myös toimipaikan omaa tarvetta palvelevat toimitilat ja työpaikkaruokailutilat ovat sallittuja.)

LPA = Autopaikkojen korttelialue.

II = Rakennusten suurin sallittu kerrostenlukumäärä.

luku esim. 1400 = Rakennusoikeus kerrosalaneliömetreinä. (rakennusoikeudet tarkentuvat työn edetessä)

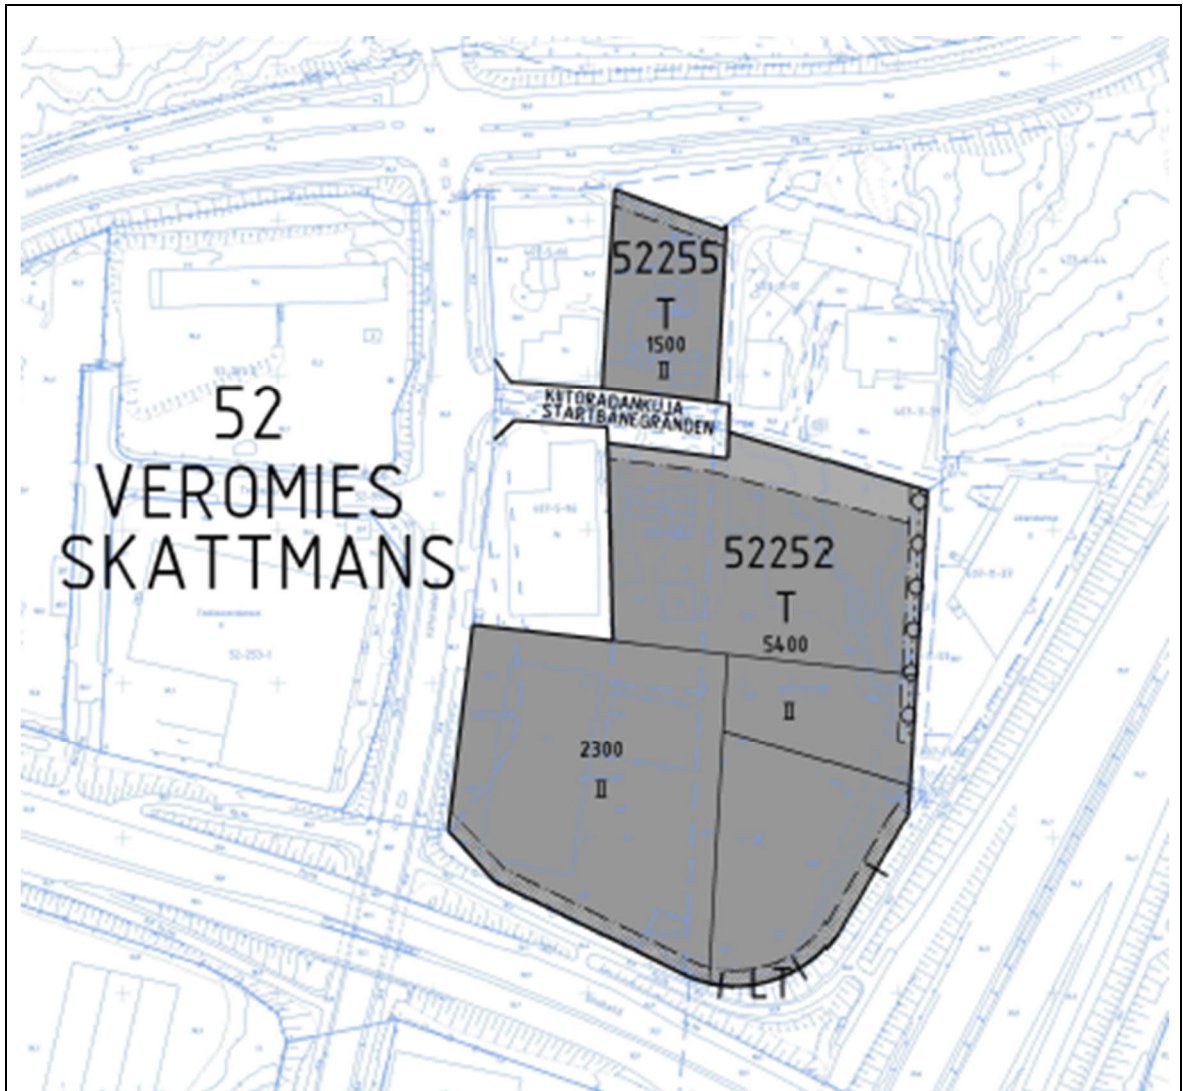

Vaihtoehto 3

Kiitoradankujan leveys on 12,5 m Kiitoradantieltä Kiitoradankujalle tullessa on kiinteistöjen 92-407-5-66 ja 92-407-5-96 pysäköintipaikat rakennettu liian lähelle katualuetta. Niitä ei voida uuden katusuunnitelman mukaan enää käyttää, vaan näille tonteille syntyvää pysäköintipaikkajetta korvataan Kiitoradankujan varteen toteutettavilla kadunvarsipaikoilla. Kadunvarsipaikat toimivat erinomaisesti kiinteistöjen asiakaspaikkoina.

T = Teollisuus- ja varastorakennusten korttelialuetta. (alueelle voidaan rakentaa teollisuustiloja sekä niihin liittyviä aputiloja ja varastotiloja. Myös toimipaikan omaa tarvetta palvelevat toimitilat ja työpaikkaruokailutilat ovat sallittuja.)

II = Rakennusten suurin sallittu kerrostenlukumäärä.

Rakennusoikeuksien määrä on määritelty hakijoiden rakentamisen tarpeen mukaan.

3.5.1 Asemakaavaratkaisun valinta ja perusteet

Asemakaavaratkaisuksi valittiin vaihtoehto 3.

Vaihtoehtojen 1 ja 2 kaavaratkaisuissa mukana olevien kiinteistöjen kaikilla omistajilla ei ollut tarvetta asemakaavoittaa aluetta, sillä heillä ei ollut rakentamiselle tarvetta.

Vaihtoehdossa 3 on mukana vain kaavaa hakeneiden maanomistajien kiinteistöt, Vantaan kaupungin omistama Kiitoradankujalla sijaitseva kiinteistö sekä Väylävirastolle kuuluva suikale Tuusulanväylän vieressä.

4. ASEMAKAAVAN KUVAUS

4.1 KAAVAN RAKENNE

Asemakaava sijoittuu Kiitoradantien ja Tuusulanväylän sekä Ilmakehän ja ilmailutien väliselle alueelle. Alueen käyttötarkoitus on teollisuus- ja varastoaluetta. Alueesta on rakennettu vain ositteessa Kiitoradantie 7 oleva 2090 k-m² käsittävä vuonna 1980 valmistunut teollisuus- ja tuotantorakennus. Alueen kehittäminen ei voi jatkua ilman asemakaavaa. Kaupungin velvollisuus on laatia alueelle asemakaava ja huolehtia alueen kunnallistekniikka kuntoon.

Asemakaavalla päivitetään alueen nykyinen rakennuskanta sekä luodaan uutta rakennusoikeutta rakentamattomille osille.

Mm. alueella toiminut laaja pysäköintialue muutetaan teollisuus- ja varastotoiminnan alueeksi.

Kiitoradankujalle osoitetaan riittävä katualue, jotta alueelle jo rakennettu kunnallistekniikka voidaan täydentää ja turvallinen katualue rakentaa.

4.1.1 Mitoitus

Kaavassa on annettu tonttikohtaiset rakennusoikeudet, joiden määrä perustuu tonttien omistajien arvioimaan tulevaan rakennusoikeuden tarpeeseen.

Rakennuksiin saa rakentaa enintään kaksi kerrosta.

Kiitoradankujan katualue on kiinteistöjen 407-5-66 ja 407-5-96 kohdalla 12 metriä leveä ja kaavan kortteleiden 52252 tontin 1 ja 52255 tontin 1 kohdalla 17 metriä. Katualueen leveämmälle osalle on tarkoitus osoittaa kadunvarsipysäköintiä.

4.2 YMPÄRISTÖN LAATUA KOSKEVIEN TAVOITTEIDEN TOTEUTUMINEN

Kaava-alueen rakennukset noudattavat ympäröivien kaava-alueiden mukaista rakentamistapaa ja mittakaavaa. Rakennusten arkkitehtuuri on vaatimatonta ja asiallista.

Tuusulanväylälle ja Ilmakehän suuntaan vaaditaan arkkitehtuurilta näyttävyyttä ja laatua.

Uudet hulevesimääräykset sekä viherkerroin tulee vaikuttamaan alueen vihreän määrään.

4.3 ALUEVARAUKSET

Pääosa alueesta on teollisuus- ja varastorakennusten korttelialuetta, jolle saa rakentaa teollisuus- ja varastorakennuksia, omaa toimintaa palvelevia sosiaali- ja työtiloja 10% kokonaisrakennusoikeudesta sekä rakennuksien yhdistelmiä.

4.3.1 Korttelialueet

T, Teollisuus- ja varastorakennusten korttelialue.

Alueelle saa rakentaa teollisuus- ja varastorakennuksia, omaa toimintaa palvelevia sosiaali- ja työtiloja 10% kokonaisrakennusoikeudesta sekä rakennuksien yhdistelmiä.

Toimisto- ja vastaavien työtilojen ulkokuoren ääneneristävyyden ΔL lento- ja liikennemelua vastaan on oltava vähintään 35 dB.

Korttelin sisäiset pysäköintiin varatut alueet on erotettava muista piha-alueista rakentein ja istutuksin.

Rakentamatta jäävillä tontin osilla, joita ei käytetä liikenteeseen sekä istutettavilla alueen osilla tulee olla puita ja pensaita.

Tonttia ei saa käyttää avovarastointiin.

Korttelialueella tulee rakenteellisin tai muin toimenpitein hidastaa hulevesien virtausta ja imeyttää kattovesiä maaperään.

Mikään rakenne, laite tai antenni ei saa edes tilapäisesti läpäistä Helsinki - Vantaan lentoaseman tai varakiitotien lentoesteiden korkeusrajoituspintoja.

Tuusulanväylä ja Ilmakehän suuntaan arkkitehtuurin tulee olla näyttävää ja laadukasta.

Autopaikkatarve määritellään käyttötarkoituksen mukaan rakennusluvan yhteydessä.

4.3.2 Muut alueet

Kiitoradankujan katualue.

LT-aluetta on kaavassa pieni aikaisemmin kaavoittamaton Tuusulanväylään kuuluva suikale.

4.4 KAAVAN VAIKUTUKSET

Hankkeen MRA 1 §:n mukaisia vaikutuksia on tarkasteltu kaavaa laadittaessa. Arvioinnissa on myös tarkasteltu valtakunnallisten alueiden käyttötavoitteiden (VAT) toteutumista.


Hanke sijoittuu jo rakennetulle alueelle ja on yhdyskuntarakennetta tiivistävä ja täydentävä. Se sijoittuu hyvien liikenneyhteyksien varte. Hanketta voidaan pitää kestävä kaupunkirakentamisen tavoitteiden mukaisena. Kokonaisratkaisu on taloudellisesti toteutettavissa.

4.4.1 Vaikutukset rakennettuun ympäristöön

Veromiehen rakenne ja kehitys

Kiitoradankujan asemakaava täydentää Veromiehen alueen työpaikkarakentamisen määrää ja laatua. Se edustaa tyypillistä Veromiehen logistiikka-aluetta, eikä voi lentokentän läheisyydestä johtuen olla muuta maankäyttöä. Alueen liikenneyhteydet ovat käyttötarkoitukseen nähden loistavat ja näkyvyys Tuusulanväylälle hyvä.

Yhdyskuntarakenne

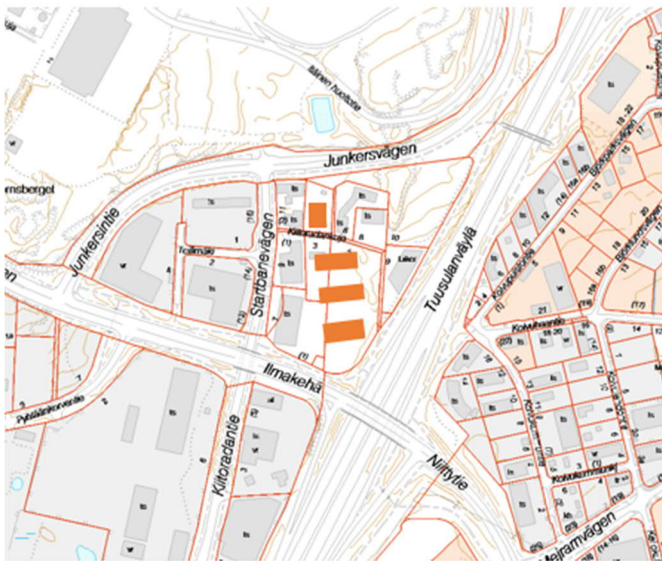

Alue sijoittuu Veromiehen kaupunginosaan Kiitoradantien ja Tuusulanväylän väliin. Se on Veromiehen pohjoisin kortteli, jonne on mahdollista rakentaa. Ratkaisu edistää Veromiehen työpaikka-alueen täydennysrakentamista ja luo tiivistä ja tehokasta, kaupunkirakennetta.

Kaupunkikuva

Uusi rakentaminen parantaa alueen rikkonaista ja hajanaista kaupunkikuvaa nykyhetkeen verrattuna joka tapauksessa. Mittakaava on sovitettu ympäröivään rakenteeseen ja uusi moderni rakentaminen erottuu edukseen. Materiaalivalinnat ja yksityiskohtaisempi suunnittelu jäävät silti rakennuslupavaiheeseen, jolloin nähdään kuinka hyvin tavoitteet saavutetaan.

Palvelut ja työpaikat

Alueella säilyy nykyiset työpaikat ja uusia työpaikkoja alueelle tulee muutama. Alueelle ei tule uusia asukkaita mutta uudet teollisuus- ja varistorakennukset voivat sisältää mm. työmaaruokailua tms. pienäpalvelua. Työpaikat ovat saavutettavissa hyvin, autolla, joukkoliikenteellä tai pyöräillen, joten hanketta voidaan pitää VAT:n mukaisena.

Taloudelliset vaikutukset

Kaavan taloudelliset vaikutukset ovat vähäisiä. Kaavoituksella lisätään teollisuus, varasto- ja työpaikka-aluetta noin 7100 k-m² ja aluetta saadaan tehostettua ja uudistettua sekä lisättyä työpaikkamahdollisuuksia.

Uutta katua rakennetaan noin 75 metriä.

Maanomistajat osallistuvat yhdyskuntarakentamisen kustannuksiin maankäyttösopimuksella ja luovuttavat maata katualueeksi.

Sosiaalinen ympäristö

Alueelle tulee uusia toimijoita joka tavallaan monipuolistaa alueen sosiaalista ympäristöä.

Virkistys

Kaava-alue ei sisällä virkistysalueita tai -toimintaa.

Liikenne

Alueen liikenteeseen kaavamuutoksella on vähäinen vaikutus, sillä asemakaava laaditaan pääosin jo olemassa olevien toimintojen alueelle ilman suuria muutoksia. Kaavan mukana tulevat leveämpi katualue mahdollistaa selkeämmät liikennejärjestelyt sekä erillisen jalkakäytävän ja kääntöpaikan rakentamisen.

Kaavaratkaisuun vaikuttaa huomattavasti se, että Kiitoradankuja on nykyisellään liian kapea tieyhteys alueelle. Kiitoradantieltä Kiitoradankujalle tultaessa on kiinteistöjen 92-407-5-66 ja 92-407-5-96 pysäköintipaikat rakennettu liian lähelle katualuetta. Niitä ei voida uuden katusuunnitelman mukaan enää käyttää, vaan näille tonteille syntyvää pysäköintipaikkavajetta korvataan Kiitoradankujan varteen toteutettavilla kadunvarsipaikoilla. Kadunvarsipaikat toimivat erinomaisesti kiinteistöjen asiakaspaikkoina.

Vesihuolto

Uudet rakennukset voidaan liittää jo rakennettuun vesihuoltoverkoston. Yleistä vesihuoltoverkostoa ei tarvitse kaavamuutosta varten laajentaa, joten muutoksesta ei aiheudu vesihuollolle lisäkustannuksia. Tontin puolella sijaitsevalle vesihuollolle on kaavaan varattu riittävä rasitealue.

5.4.2 Vaikutukset luonnon ympäristöön

Vesistöt ja vesitalous

Kaavamuutosalue on pääosin rakennettua pintaa.

Kaava-alueella muodostuvia hulevesiä tulee viivyttää/imeyttää tontilla ennen niiden johtamista hulevesiviemäriin, joten alueelta poistuvia hulevesiä hallitaan nykytilaa paremmin uuden rakentamisen myötä. Rakennusluvan yhteydessä tulee laatia hulevesisuunnitelma, joka hyväksytetään kaupungilla.

4.4.2 Vaikutukset luontoon ja luonnonympäristöön

Uudisrakentaminen sijoittuu jo rakennetuille alueille, eikä sillä ole vaikutusta alueen luontoarvoihin. Hanke hyödyntää pitkälti olemassa olevaa yhdyskuntatekniikkaa. Hanke ei vaaranna VAT:n luonnonvaroja koskevia tavoitteita.

4.4.3 Vaikutukset ilmastonmuutoksen kannalta

Rakentamisen vaikutukset ilmastonmuutokseen ovat vähäiset. Rakentaminen lisää aina kasvihuonekaasupäästöjä, samoin rakennusten käyttö mm. lämmityksen ja liikenteen kautta. Toisaalta nyt rakennettavat teollisuus- ja varastokorttelit tiivistävät olemassa olevaa yhdyskuntarakennetta. Se tukeutuu ja tukee laadukkaita joukkoliikennepalveluja ja raideliikennettä.

Kaava-aluetta on tarkasteltu kolmen erilaisen katu/ pysäköintijärjestelyn kautta.


Ensimmäisessä ja kolmannessa ratkaisussa Kiitoradankujan varteen voidaan järjestää kadunvarsi-pysäköinti kadun eteläreunaan. Toisessa vaihtoehdossa pysäköintipaikkoja ohjataan erilliselle LP-alueelle.

Kaikki vaihtoehdot ovat ilmastonmuutoksen kannalta samanlaisia.

4.5 YMPÄRISTÖN HÄIRIÖTEKIJÄT


Ympäristöhäiriöitä ei kaava-alueella voida vähentää, vaan kääntäen ne rajoittavat huomattavasti alueen tulevaa maankäyttöä. (liikennemelu, lentomelu, saastuneet maa-alueet)

Tieliikennemelu

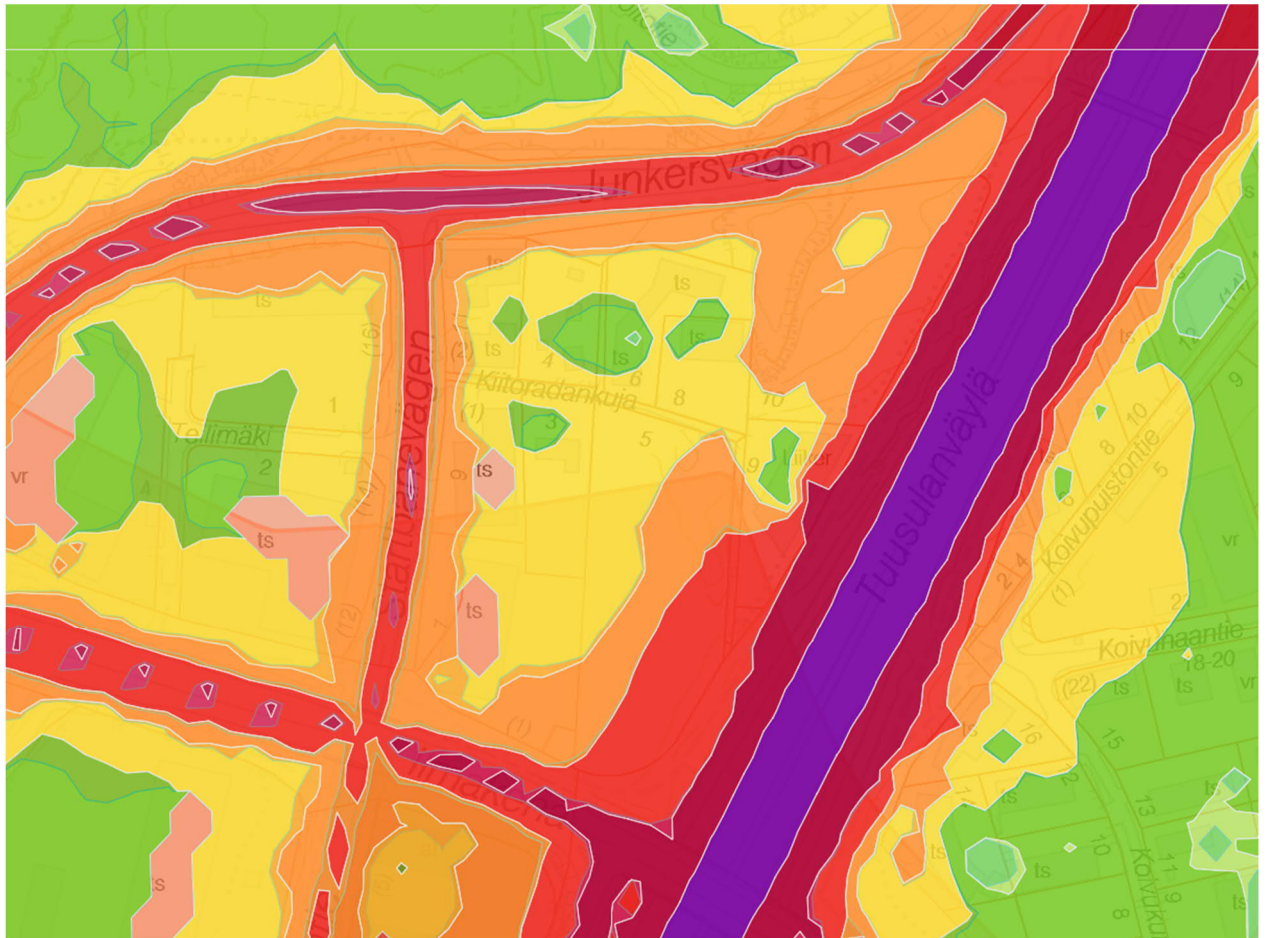


Vuoden 2016 mittauksen mukaan tiemelun teiden läheisyydessä on suurimmillaan päivällä 70-75 dB ja yöllä 65-70 dB. Alueen keskiosassa tiemelun määrä on vastaavasti päivällä 60-65 dB ja yöllä 55-60 dB. Alueen pohjoisosassa on muutama kohta, jossa tiemelun määrä ei ole merkittävää (kuvassa vihreät alueet).

Lentomelu

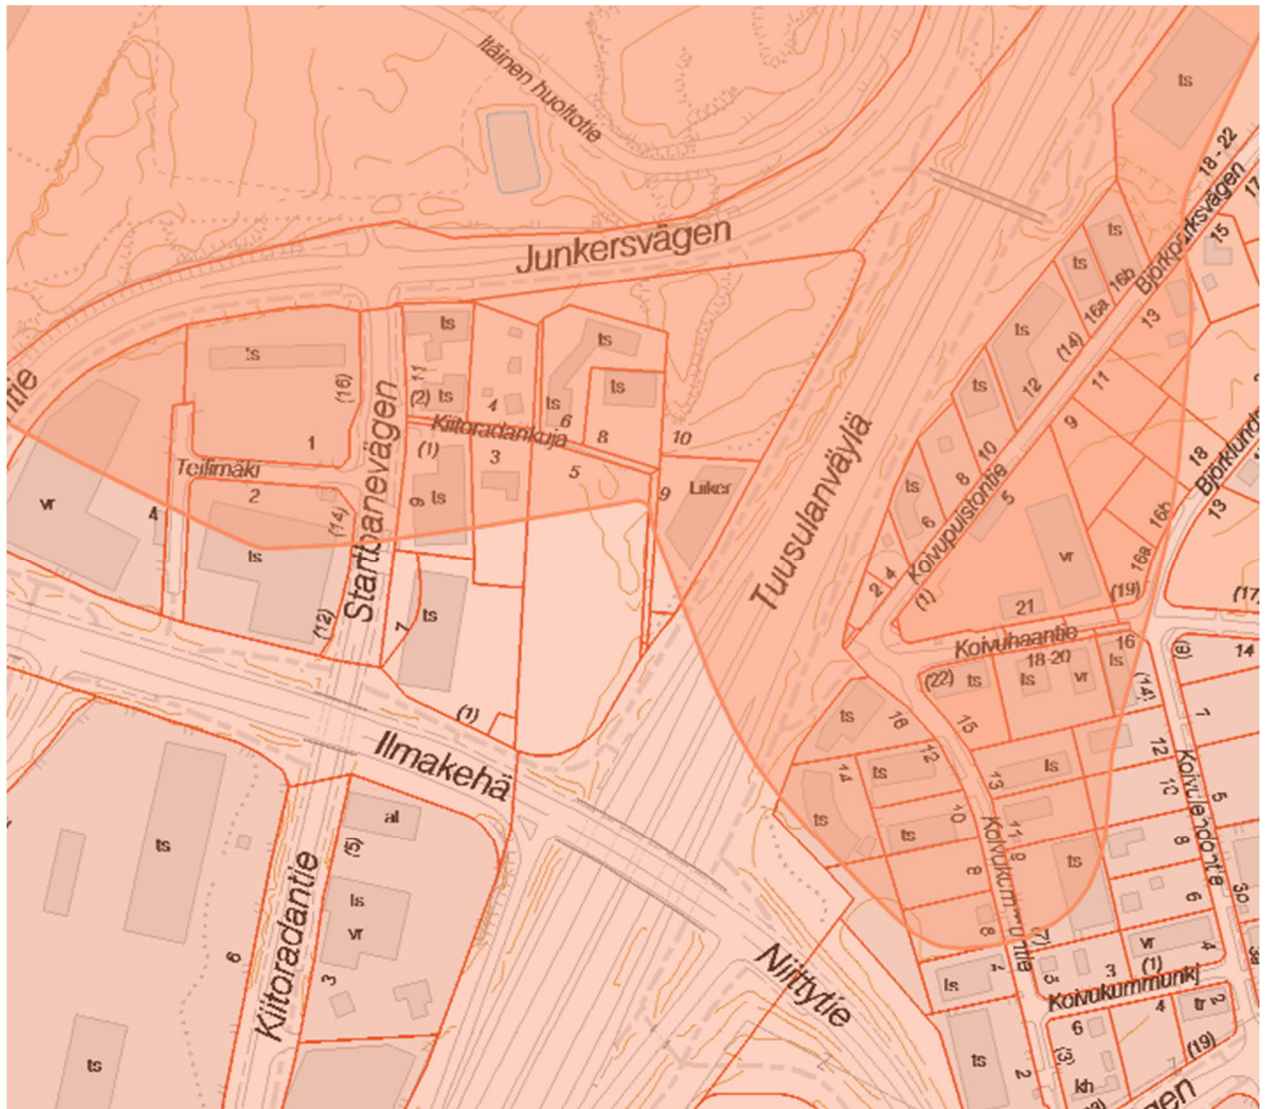

Kuvassa tummemmalla on merkitty lentomeluvyöhyke Lden 60 dB. Vaaleammalla on vastaavasti lentomeluvyöhyke Lden 55 dB.

Pilaantuneet maat

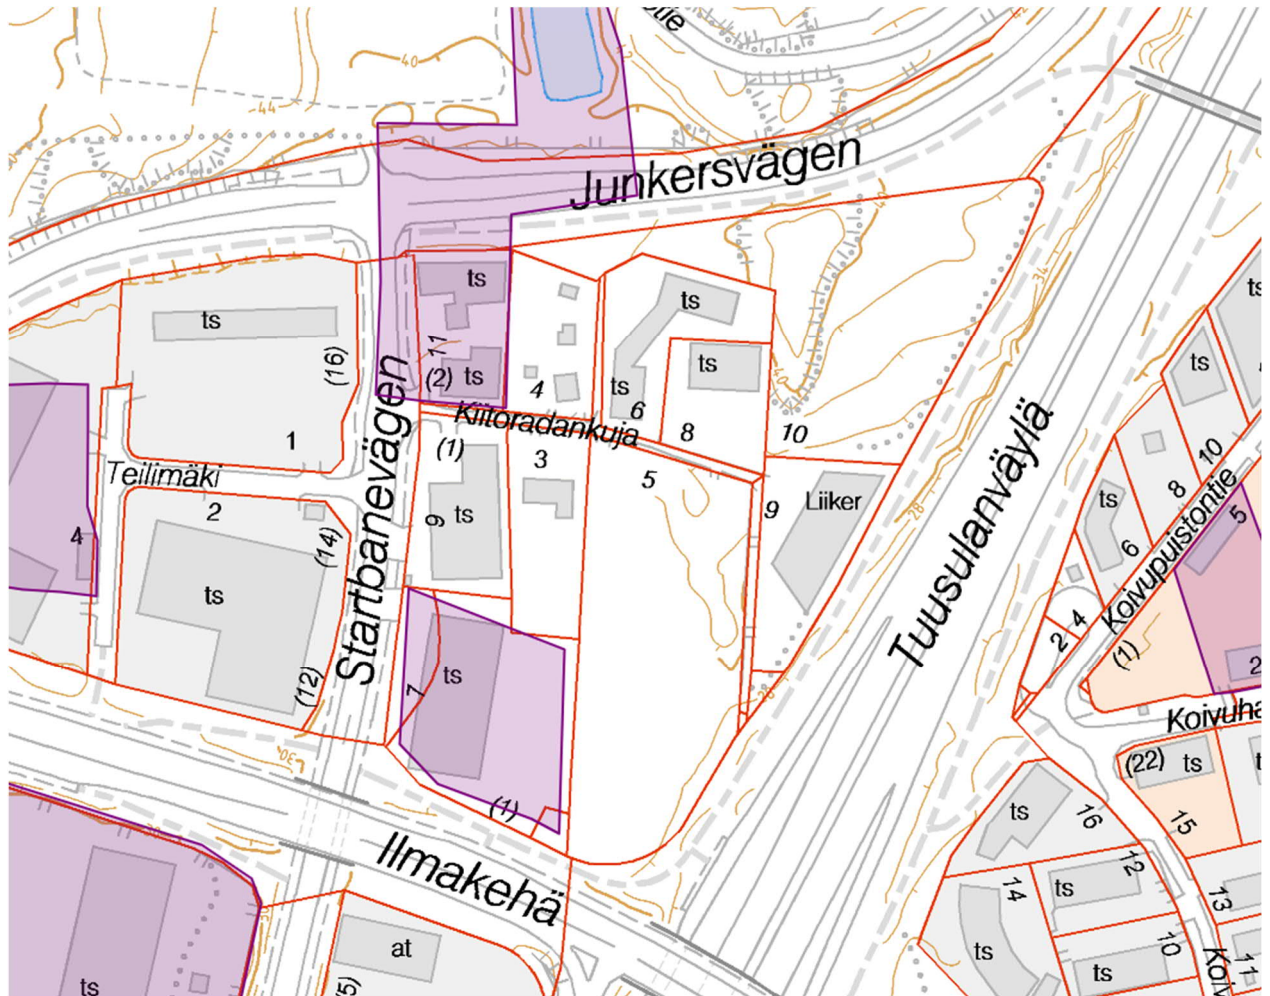

Kaava-alueella ja sen lähistöllä olevat pilaantuneet maat on merkitty karttaan violetilla värillä.

4.5 ASEMAKAAVAN TOTEUTUS

Kaavamuutokseen liittyy toteuttamissopimus. Tavoitteena on aloittaa rakentaminen välittömästi kaavamuutosta hakeneiden kiinteistöjen osalta, kun kaupunginvaltuusto on hyväksynyt asemakaavaehdotuksen.

Kiitoradankujan asemakaavan mukainen rakentaminen ei ole kaupungin rakentamishjelmissä, koska alueella on jo kertaalleen rakennettu kunnallistekniikka.

Lisää kuva kaavaa varten tehdyistä hulevesi-, liikenne-, vesihuolto- tai lähiympäristösuunnitelmista tähän tai kohtaan 9.

5. KAAVATYÖHÖN OSALLISTUNEET

Alueen maanomistajat
Megahub konsulttina.

Vantaan kaupunki:
Kaupunkisuunnittelu:

Anitta Pentinmikko	aluearkkitehti 31.10.2018 asti
Merja Häsänen	aluearkkitehti va. 1.11.2018-2.1.2019
Johanna Rajala	aluearkkitehti 2.1.2019 lähtien
Anna-Liisa Vanhala	kaavoitusteknikko
Elina Ekroos	maisema-arkkitehti
Mikko Järvi	kaavoitusinsinööri

Kuntatekniikan keskus:

Pirjo Luomala	vesihuollon suunnittelu
Jarmo Pajunen	liikenneinsinööri
Jenny Holm	liikennesuunnittelu

Kiinteistöt ja asumine:

Armi Vähä-Piikkiö	tonttipäällikkö
-------------------	-----------------

VANTAAN KAUPUNKI Kaupunkisuunnittelu/Asemakaavoitus

Vantaalla, 30. päivänä syyskuuta 2019.

Anna-Liisa Vanhala
kaavoitusteknikko

Johanna Rajala
aluearkkitehti

6. ASEMAKAAVAN SEURANTALOMAKE

Asemakaavan seurantalomake

Asemakaavan perustiedot ja yhteenveto

Kunta	092 Vantaa	Täyttämispvm	17.09.2019
Kaavan nimi	521100 Kiitoradankuja		
Hyväksymispvm		Ehdotuspvm	
Hyväksyjä		Vireilletulosta ilm. pvm	26.07.2018
Hyväksymispykälä		Kunnan kaavatunnus	092521100
Generoitu kaavatunnus			
Kaava-alueen pinta-ala [ha]	2,2697	Uusi asemakaavan pinta-ala [ha]	2,2697
Maanalaisten tilojen pinta-ala [ha]		Asemakaavan muutoksen pinta-ala [ha]	

Ranta-asemakaava	Rantaviivan pituus [km]
Rakennuspaikat [lkm]	Omarantaiset Ei-omarantaiset
Lomarakennuspaikat [lkm]	Omarantaiset Ei-omarantaiset

Aluevaraukset	Pinta-ala [ha]	Pinta-ala [%]	Kerrosala [k-m ²]	Tehokkuus [e]	Pinta-alan muut. [ha +/-]	Kerrosalan muut. [k-m ² +/-]
Yhteensä	2,2697	100,0	9200	0,41	2,2697	9200
A yhteensä						
P yhteensä						
Y yhteensä						
C yhteensä						
K yhteensä						
T yhteensä	2,1450	94,5	9200	0,43	2,1450	9200
V yhteensä						
R yhteensä						
L yhteensä	0,1247	5,5	0		0,1247	0
E yhteensä						
S yhteensä						
M yhteensä						
W yhteensä						




Maanalaiset tilat	Pinta-ala [ha]	Pinta-ala [%]	Kerrosala [k-m ²]	Pinta-alan muut. [ha +/-]	Kerrosalan muut. [k-m ² +/-]
Yhteensä					

Rakennussuojelu	Suojellut rakennukset [lkm]	Suojeltujen rakennusten muutos [k-m ² +/-]
Yhteensä		

Alamerkinnot


Aluevaraukset	Pinta-ala [ha]	Pinta-ala [%]	Kerrosala [k-m ²]	Tehokkuus [e]	Pinta-alan muut. [ha +/-]	Kerrosalan muut. [k-m ² +/-]
Yhteensä	2,2697	100,0	9200	0,41	2,2697	9200
A yhteensä						
P yhteensä						
Y yhteensä						
C yhteensä						
K yhteensä						
T yhteensä	2,1450	94,5	9200	0,43	2,1450	9200
T	2,1450	100,0	9200	0,43	2,1450	9200
V yhteensä						
R yhteensä						
L yhteensä	0,1247	5,5	0		0,1247	0
Kadut	0,1188	95,3	0		0,1188	0
LT	0,0059	4,7	0		0,0059	0
E yhteensä						
S yhteensä						
M yhteensä						
W yhteensä						

7. ASEMAKAAVAKARTTA JA –MÄÄRÄYKSET

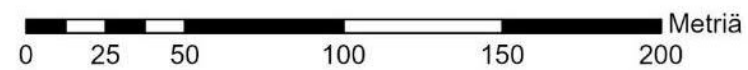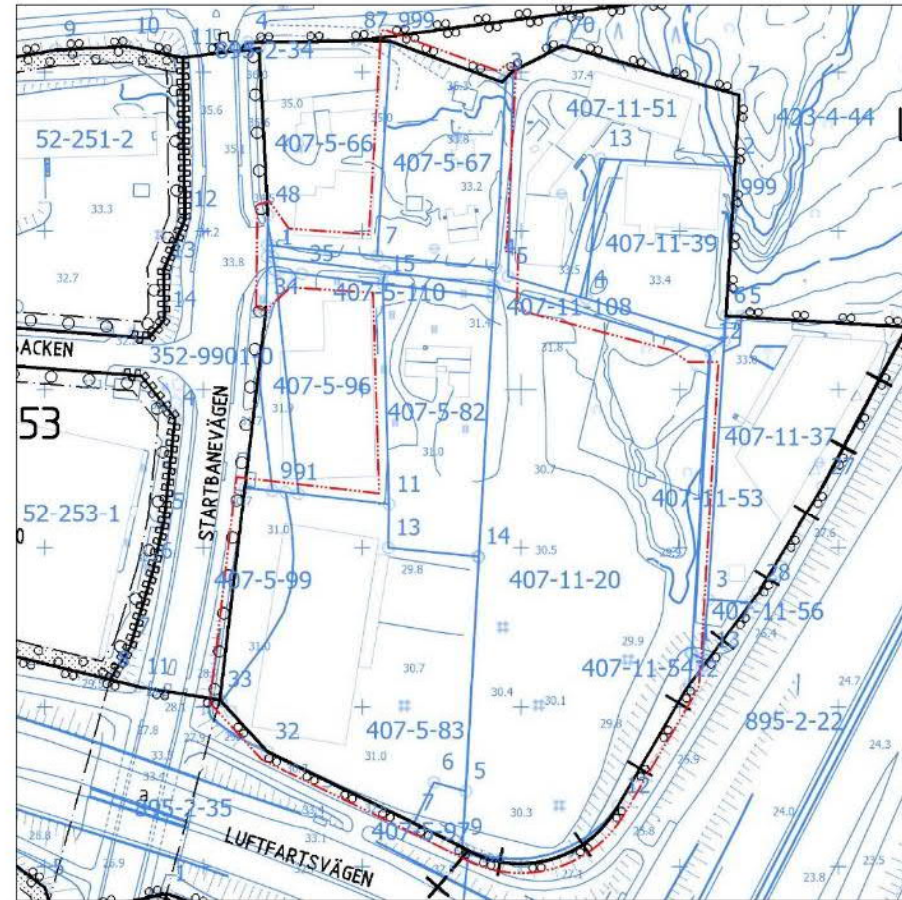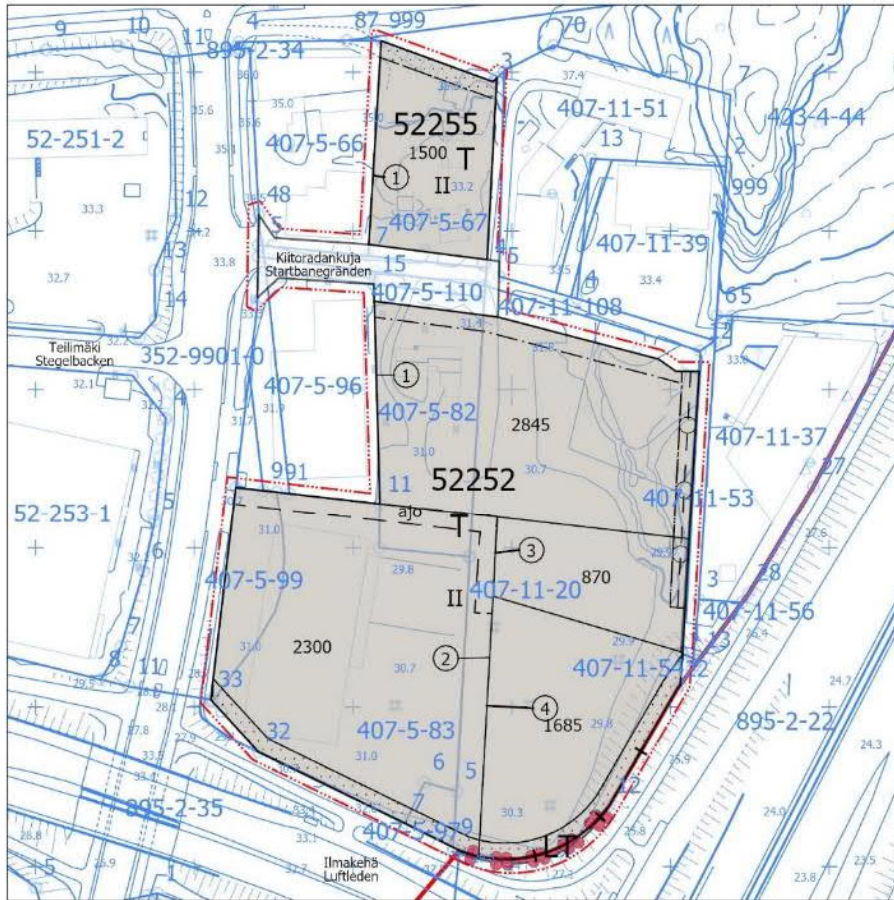

Kaava-alueen numero Planområdets nummer	Päiväys Datum	Pohjakarttalehtien numerot Baskartbladens nummer
521100	30.9.2019	687499

Vantaan kaupunki
KIITORADANKUJA

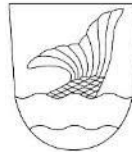

Vanda stad
STARTBANEGRÄNDEN

Kaupunginosa 52, VEROMIES

Stadsdel 52, SKATTMANS

Asemakaava
Korttelit 52252 ja 52255 sekä katua ja yleisen tien aluetta.

Detaljplan
Kvarteren 52252 ja 52255 samt gatu och alman väg.

Tonttijako
Korttelit 52252 ja 52255
1:2000

Tomtindelning
Kvarteren 52252 och 52255
1:2000

ASEMAKAAVAMERKINTÖJÄ JA -MÄÄRÄYKSIÄ:

3 m kaava-alueen rajan ulkopuolella oleva viiva.



Teollisuus- ja varastorakennusten korttelialue.

Alueelle saa rakentaa teollisuus- ja varastorakennuksia sekä niiden yhdistelmiä. Tontin pääkäyttötarkoitustapalvelevia sosiaali-, toimisto- ja työtiloja saa olla enintään 20% kokonaisrakennusoikeudesta.

Toimisto- ja vastaavien työtilojen ulkokuoren ääneneristävyyden ΔL lento- ja liikennemelua vastaan on oltava vähintään 35 dB.

Korttelin sisäiset pysäköintiin varatut alueet on erotettava muista piha-alueista rakentein ja istutuksin.

Rakentamatta jäävillä tontin osilla, joita ei käytetä liikenteeseen sekä istutettavilla alueen osilla tulee olla puita ja pensaita.

Tonttia ei saa käyttää avovarastointiin.

Korttelialueella tulee rakenteellisin tai muin toimenpitein hidastaa hulevesien virtausta ja imeyttää kattovesiä maaperään.

Autopaikkatarve määritellään käyttötarkoituksen mukaan rakennusluvan yhteydessä.

Mikään rakenne, laite tai antenni ei saa edes tilapäisesti läpäistä Helsinki - Vantaan lentoaseman tai varakiitojen lentoesteiden korkeusrajoituspintoja.

Tuusulanväylä ja Ilmakehän suuntaan arkkitehtuurin tulee olla näyttävää ja laadukasta.

Yleisen tien alue.



DETALJPLANBETECKNINGAR OCH -BESTÄMMELSER:

Linje 3 m utanför planområdets gräns.

Kvartersområde för industri- och lagerbyggnader.

På området får byggas industri- och lagerbyggnader eller kombinationer av dessa. Av tomtens total byggnadsrätten kan vara 20% sosial-, kontors- och arbetslokaler.

Ljudisoleringen ΔL mot flyg- och trafikbuller ska i kontorslokaler och motsvarande arbetsutrymmens ytterhölje vara minst 35 dB.

De områden i kvarteren som reserverats för parkering ska avskiljas från de övriga gårdsområdena med hjälp av konstruktioner och planteringar.

På de delar av tomten som inte bebyggs och som inte används om trafikområde samt på delar av området som bör planteras skall finnas träd och buskar.

Tomten får inte användas för öppen lagring.

På kvartersområdet skall dagvattenflödet bromsas upp genom konstruktionsmässiga eller andra åtgärder och takvattnet absorberas av marken.

Behovet av bilplatser bestäms i samband med bygglov.

Ingen struktur, anläggning eller antenn får ens tillfälligt överskrida flyghindrens höjdbegränsningsytan på Helsingfors - Vanda flygplats eller reservstartbanan.

Mot Tusbyleden och Luftleden arkitektur ska vara imponerande och hög kvalitet.

Område för allmän väg.

	Kaupunginosa raja.	Stadsdelsgräns.
	Korttelin, korttelinosa ja alueen raja.	Kvarters-, kvartersdels- och områdesgräns.
	Osa-alueen raja.	Gräns för delområde.
	Ohjeellinen alueen tai osa-alueen raja.	Riktgivande gräns för område eller del av
	Risti merkinnän päällä osoittaa merkinnän poistamista.	Kryss på beteckning anger att beteckningen slopas.
12	Kaupunginosa numero.	Stadsdelsnummer.
VANT	Kaupunginosa nimi.	Stadsdelens namn.
KATU	Kadun, tien, katuaukion, torin, puiston tai muun yleisen alueen nimi.	Namn på gata, väg, öppen plats, torg, park eller annat allmänt område.
123	Korttelin numero.	Kvartersnummer.
1234	Rakennusoikeus kerrosalaneliömetreinä.	Byggnadsrätt i kvadratmeter våningsyta.
IV	Roomalainen numero osoittaa rakennusten, rakennuksen tai sen osan suurimman sallitun kerrosluvun.	Romersk siffra anger största tillåtna antalet våningar i byggnaderna, i byggnaden eller i en del därav.
ALUE	Korttelin, korttelinosa, alueen tai alueen osan nimi.	Namn på kvarteret, del av kvarteret, området eller del av området.
	Istutettava alueen osa.	Del av område som skall planteras.
	Sitovan tonttijaon mukaisen tontin raja ja numero.	Tomtgräns och -nummer enligt bindande tomtindelning.
	Rakennusala.	Byggnadsyta.
	Katu.	Gata.
	Alueella oleva ohjeellinen ajoyhteys.	Riktgivande körförbindelse inom området.
	Maanalaista johtoa varten varattu alueen	Del av område reserverad för underjordisk
		För ledning reserverad del av område.
	TONTTIIAKO Tämän asemakaavan alueella oleviin kortteleihin on laadittava erillinen tonttijaako, ellei kaavamerkinnöin ole toisin osoitettu. Maankäytön, rakentamisen ja ympäristön toimiala Kaupunkisuunnittelu	TOMTINDELNING För kvarteren på denna detaljplans område skall en separat tomtindelning göras, om inte via planbeteckningar annat bestämts. Verksamhetsområdet för markanvändning, byggnad och miljö Stadsplaneringen

Johanna Rajala
Aluearkkitehti / Områdesarkitekt

Kaupunkimittaus

Asemakaavan pohjakartta täyttää sille asetetut vaatimukset.

Tasokoordinaatisto
ETRS-GK25,
korkeusjärjestelmä
N2000.

Vantaalla / Vanda <Päiväys>

Kimmo Junttila
Kaupungeodeetti / Stadsgeodet

Stadsmätning

Baskartan för detaljplanen uppfyller de krav som ställs på den.

Plankoordinatsystemet
ETRS-GK25,
höjdsystemet
N2000.

Hyväksytty kaupunginvaltuustossa

Godkänd av stadsfullmäktige

8. MUU SUUNNITELMA-AINEISTO

