


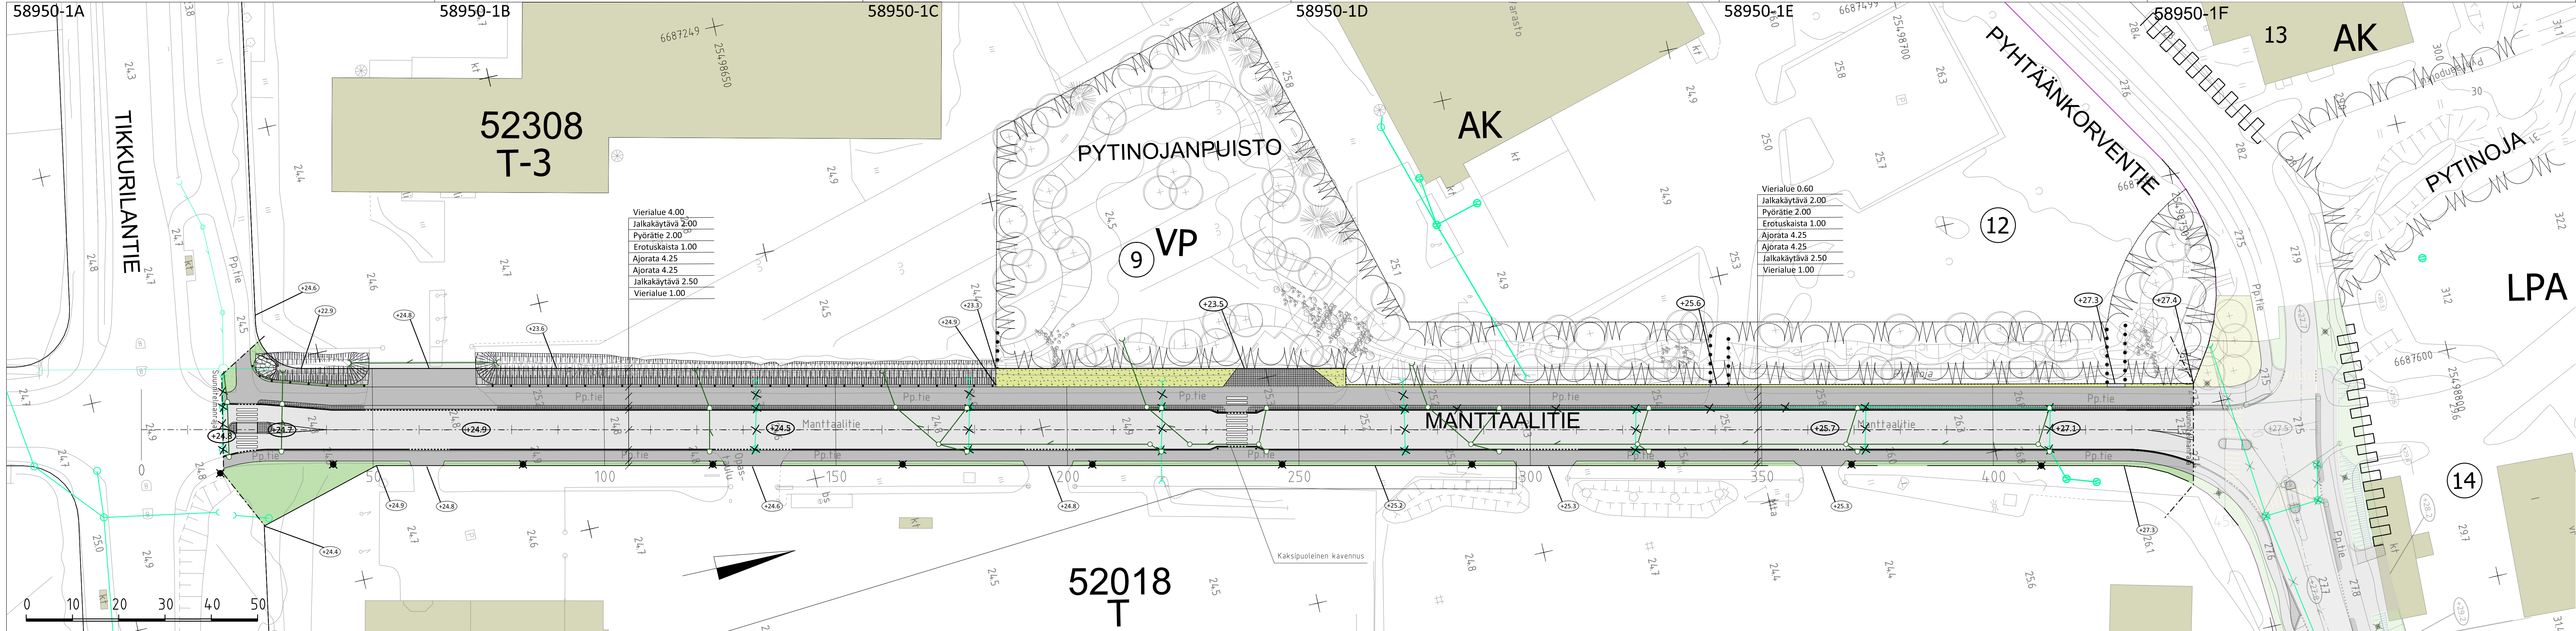


MERKINNÄT

- Ajorata, asfaltti
- Jk+pp -tie, asfaltti
- Betonikivi, harmaa
- Kivituhka
- Kiviheitoke
- Niitty
- Katunurmi
- Kenttäkiveys
- Luonnonreunatuki, V220, harmaa
- Madallettu reunatuki
- Hulevesiviemäri ja hulevesikalvo
- Rakennettu hulevesiviemäri ja hulevesikalvo
- Valaisinpylväs
- Likimääräinen korkeusasema
- Tontinrajan nykyinen korkeusasema
- Kaide
- Pollari


TYYPPIPOIKKILEIKKAUS PL 100

1:100

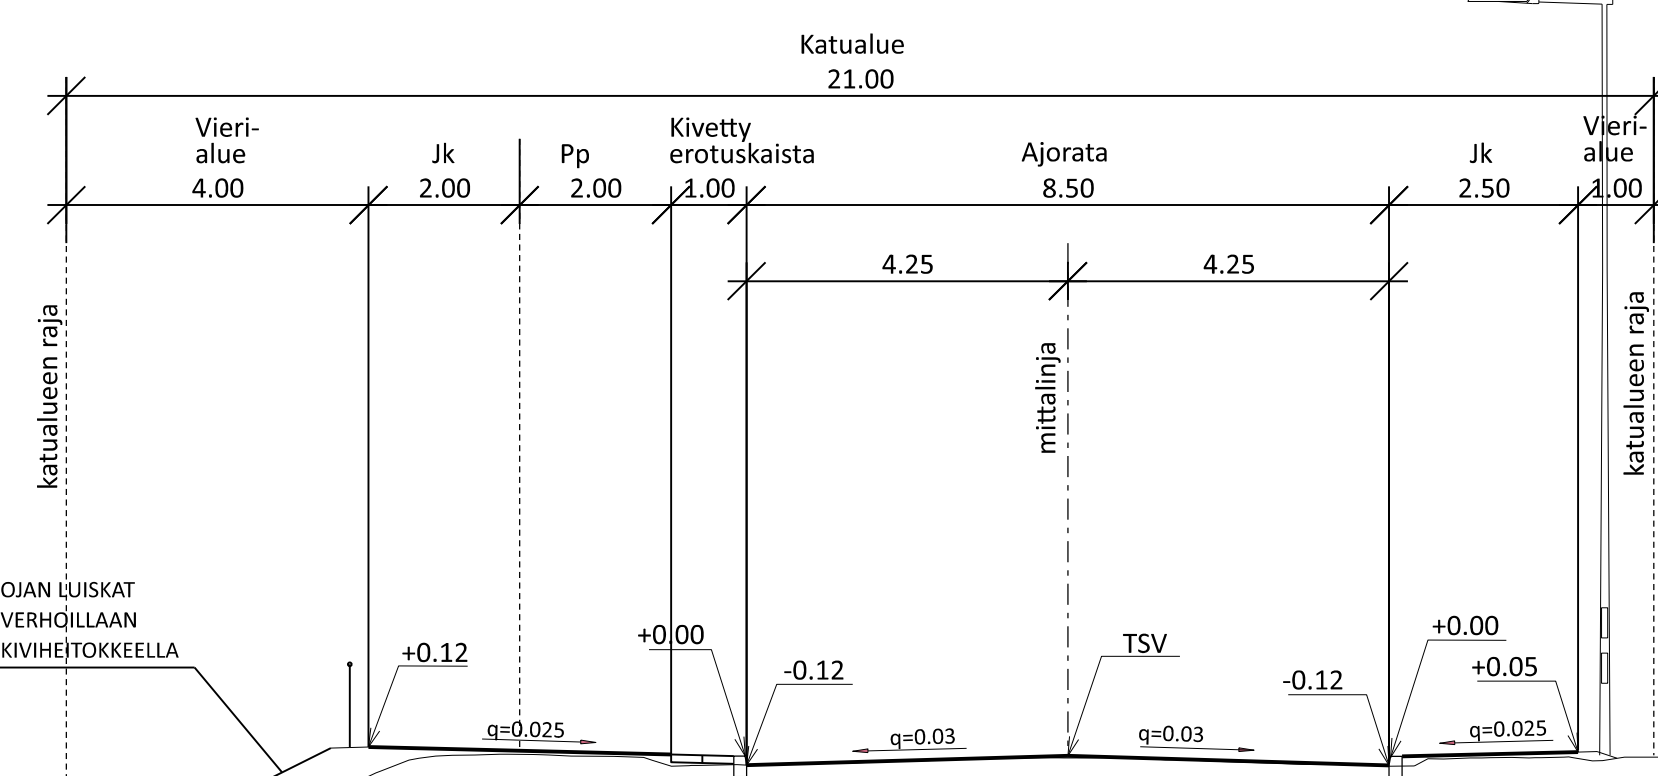

TYYPPIPOIKKILEIKKAUS PL 320

1:100

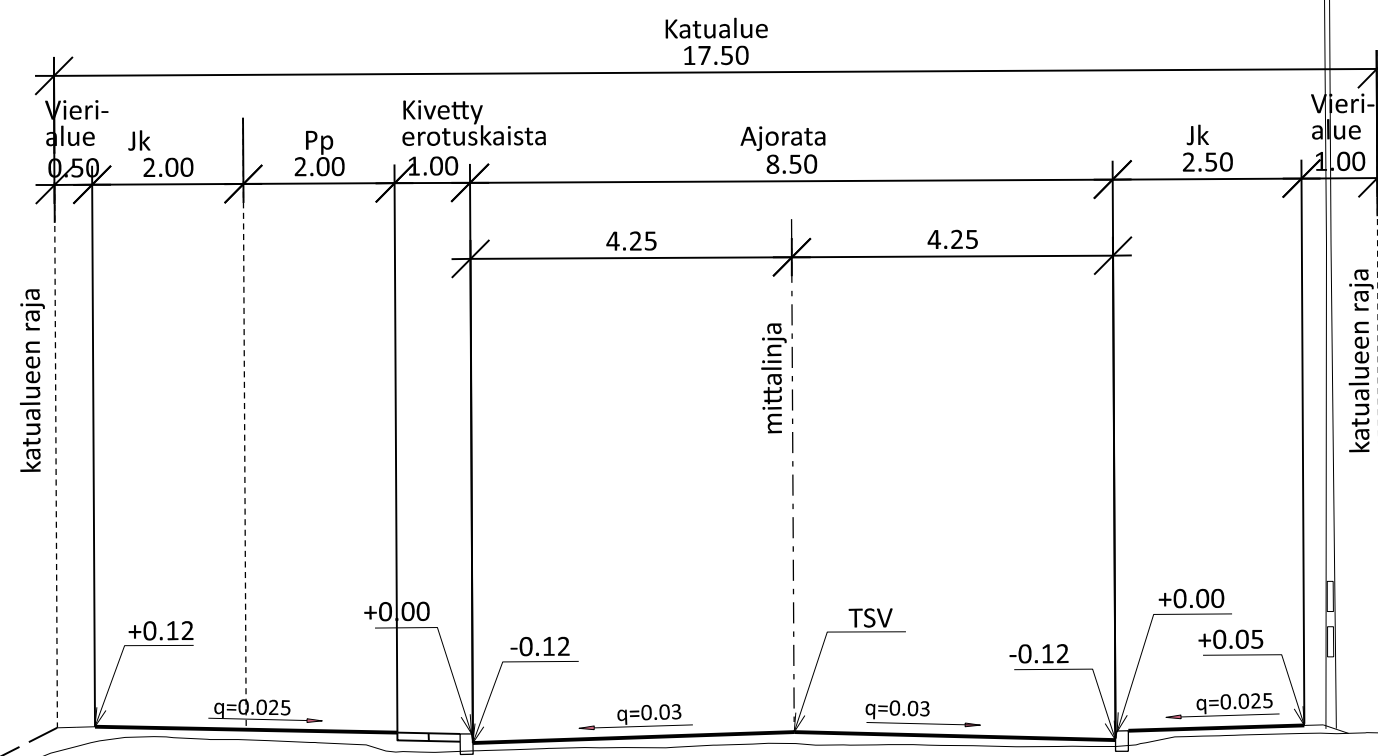

 VANTAAN KAUPUNKI KADUT JA PUISTOT		Hyv. 30.8.2021 Tark. Mikko Kettunen Suunn.	
		Koord.järj. ETRS-GK25 Korkeusjärj. N2000 Liitt. piir.nro	
52	VEROMIES	VEROMIES 1 JA VEROMIES 2B	
MANTTAALITIE		Mittakaava 1:500 1:100	
VÄLILLÄ PYHTÄÄNKORVENTIE - TIKKURILANTIE		Katusuunnitelma	
209	HALLINNOLLISET KATUSUUNNITELMAT	Hyv.	Hyv.
		Piir.nro	
		58950-1	
GEOTEK- NIIKKA	Tark.	 30.8.2021 Suunn. 30.8.2021	Tark. Matti Maljanen Suunn. Mikael Sako