

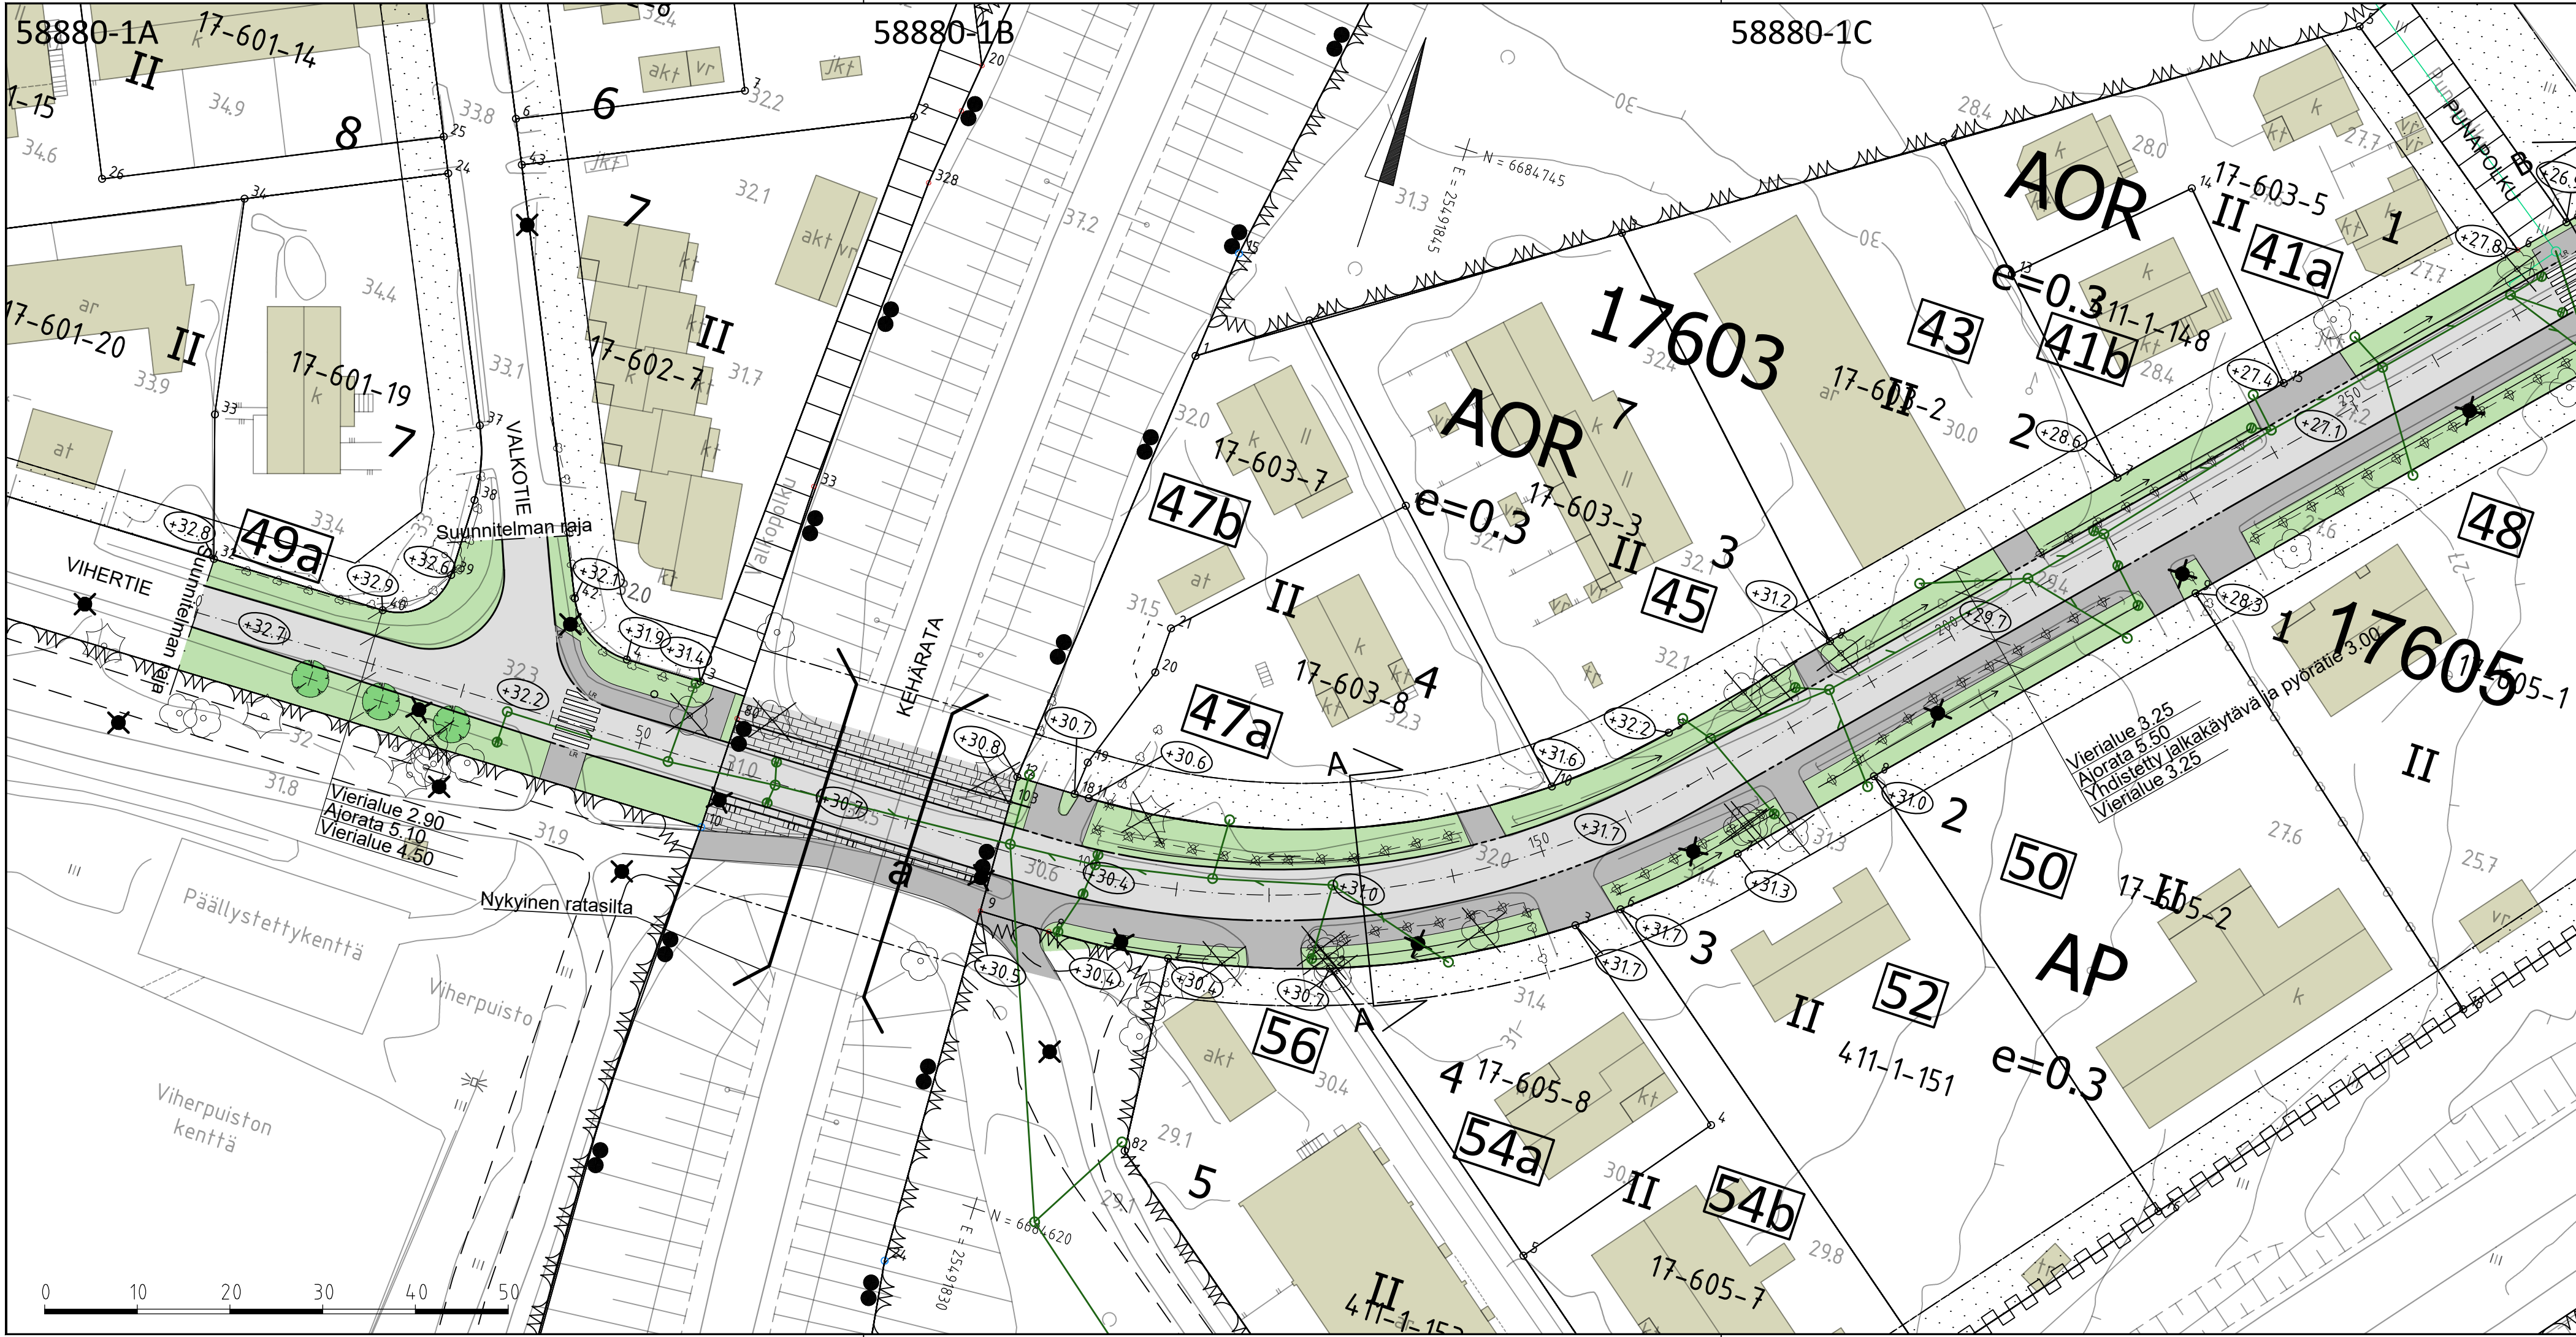


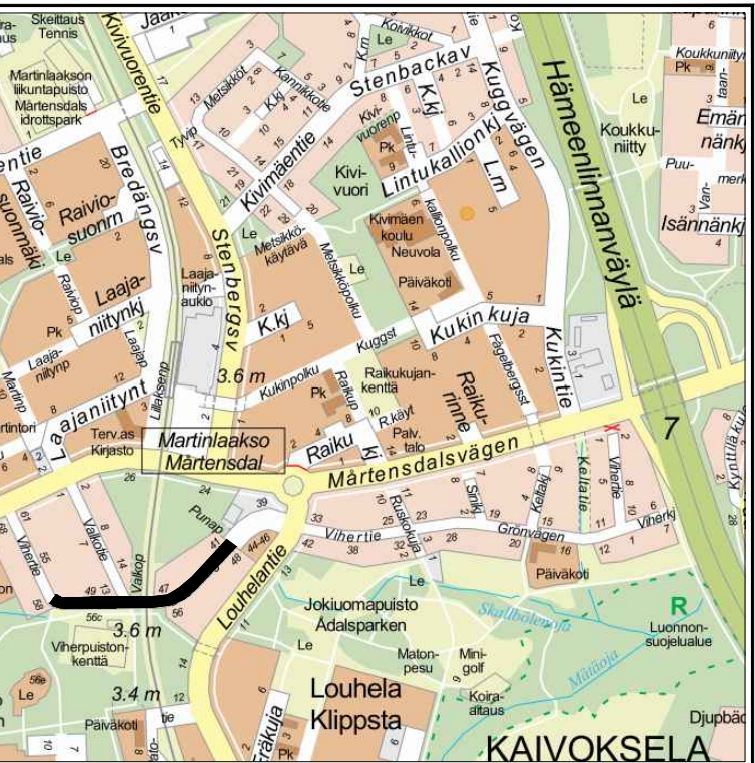



58880-1D

MERKINNÄT

- Ajorata, asfaltti
- Jk+pp-tie, asfaltti
- Betonikivi, harmaa
- Viheralue
- Säilytettävä lehti-/havupuu
- Poistettava lehti-/havupuu
- Istutettava lehtipuu
- Poistettava pensasaita
- Hulevesiviemäri, hulevesikaivo (suun.)
- Tontin perusvesikaivon alustava sijainti (täsmenny rakennussuunnitelmassa)
- Hulevesirumpu (suun.)
- Reunatuki, graniitti, V170, harmaa
- Reunatuki, graniitti, V170, madallettu, harmaa
- Reunatuki, graniitti, V170, luiskattu, harmaa
- Valaisinpylväs
- Likimääräinen korkeusasema
- Ojapainanne ja virtaussuuntanuoli
- Kaide

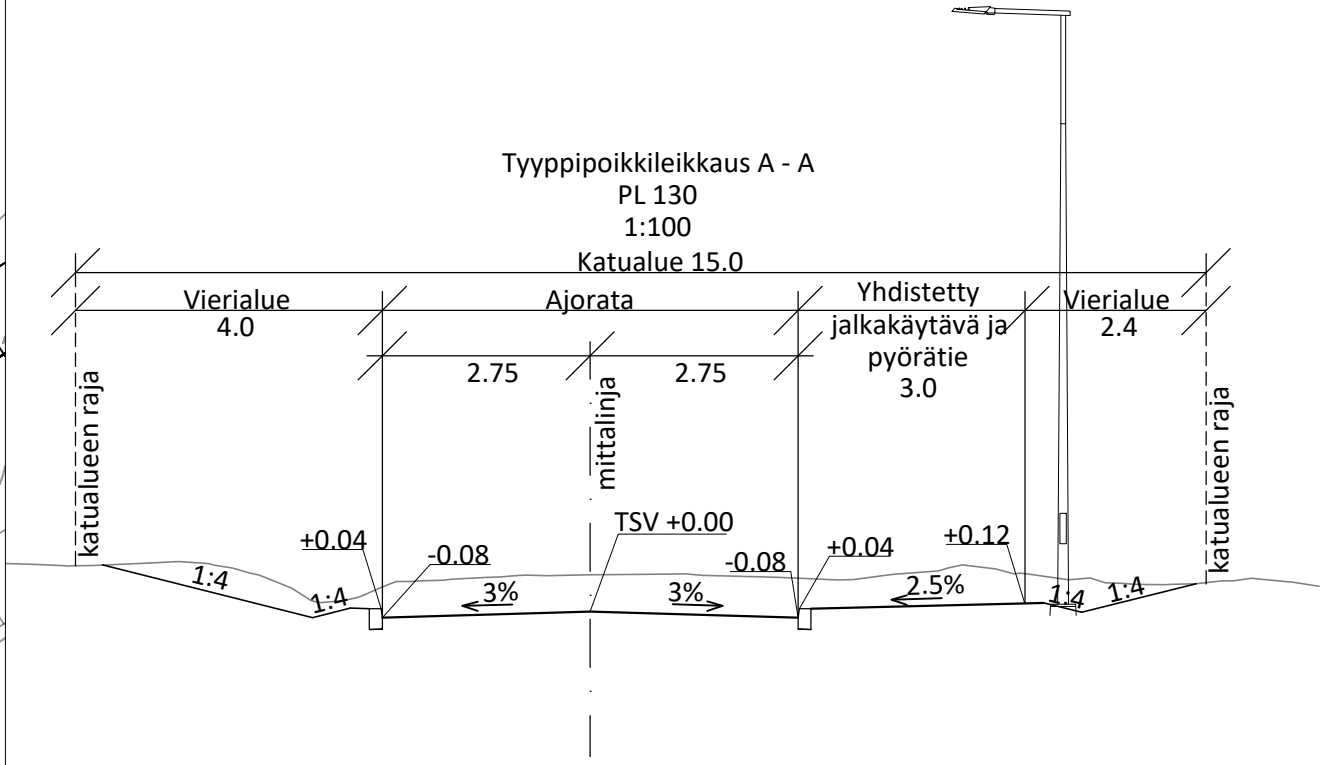

 VANTAAN KAUPUNKI KADUT JA PUISTOT		Hyv. 31.8.2021 Tark. Mikko Kettunen Suunn.	
17	MARTINLAAKSO	170300	VIHERTIE
VIHERTIE VÄLILLÄ VALKOTIE-VIHERKUJA PL 0 - 270		Mittakaava 1:500 1:100	Koord.järj. ETRS-GK25 Korkeusjärj. N2000
KATUSUUNNITELMA		Liitt.piiir.nro 58880-2	
209	HALLINNOLLISET KATUSUUNNITELMAT		Piir.nro 58880-1
GEOTEK- NIIKKA	Hyv. Tark.	 AFRY	31.8.2021 31.8.2021 Tark. Aki Leislahti Suunn. Jukka Johansson

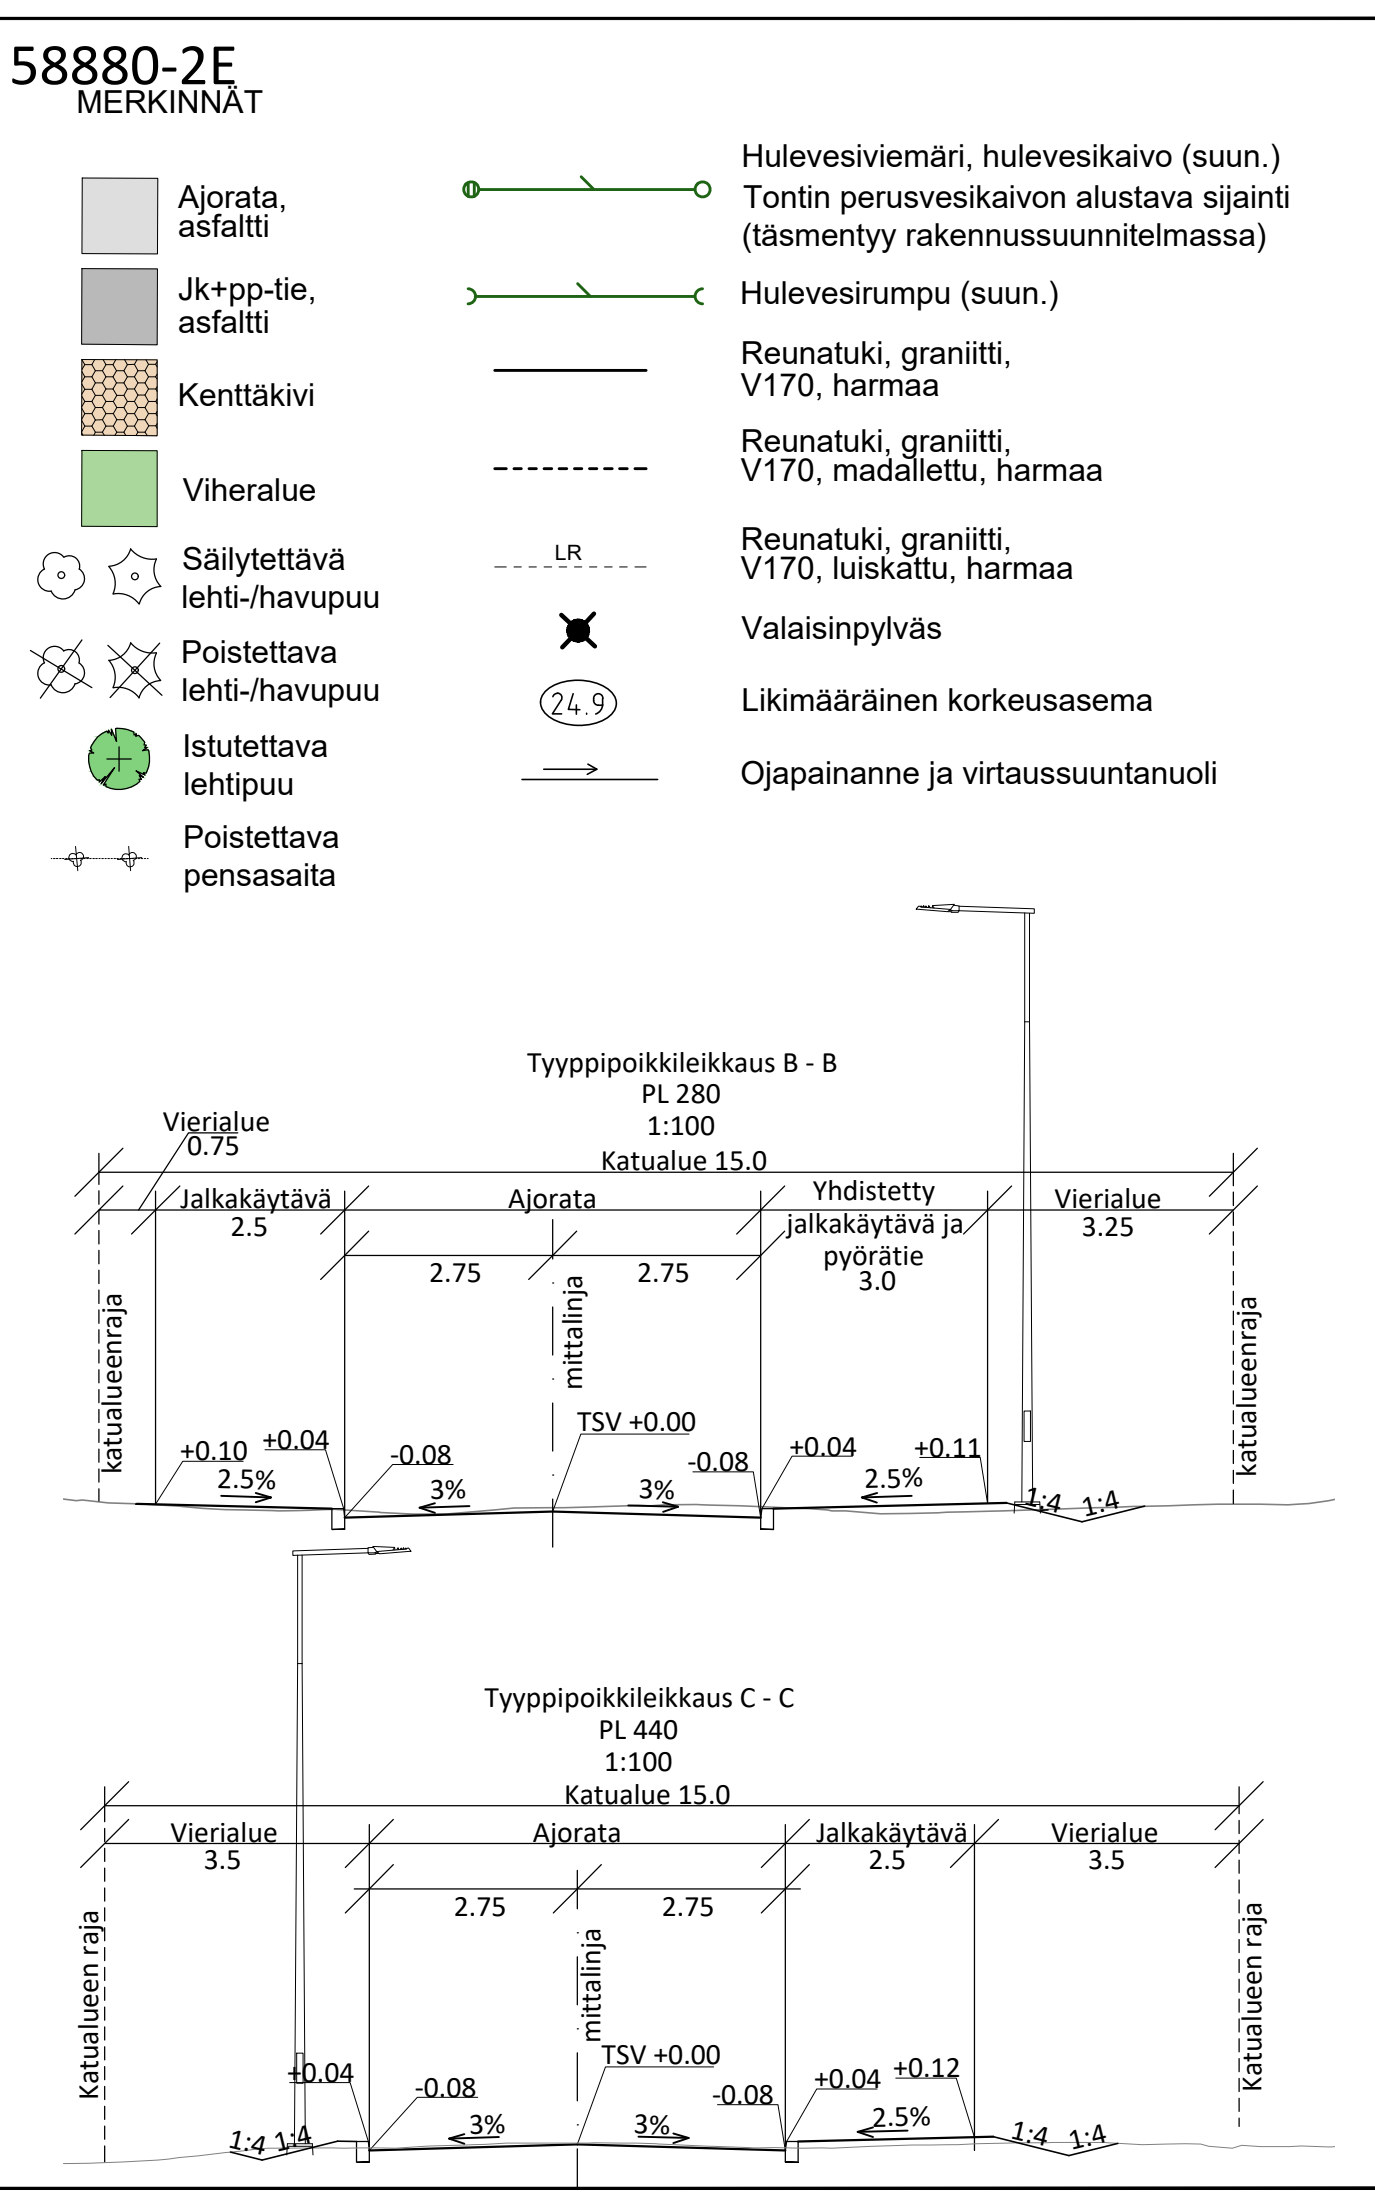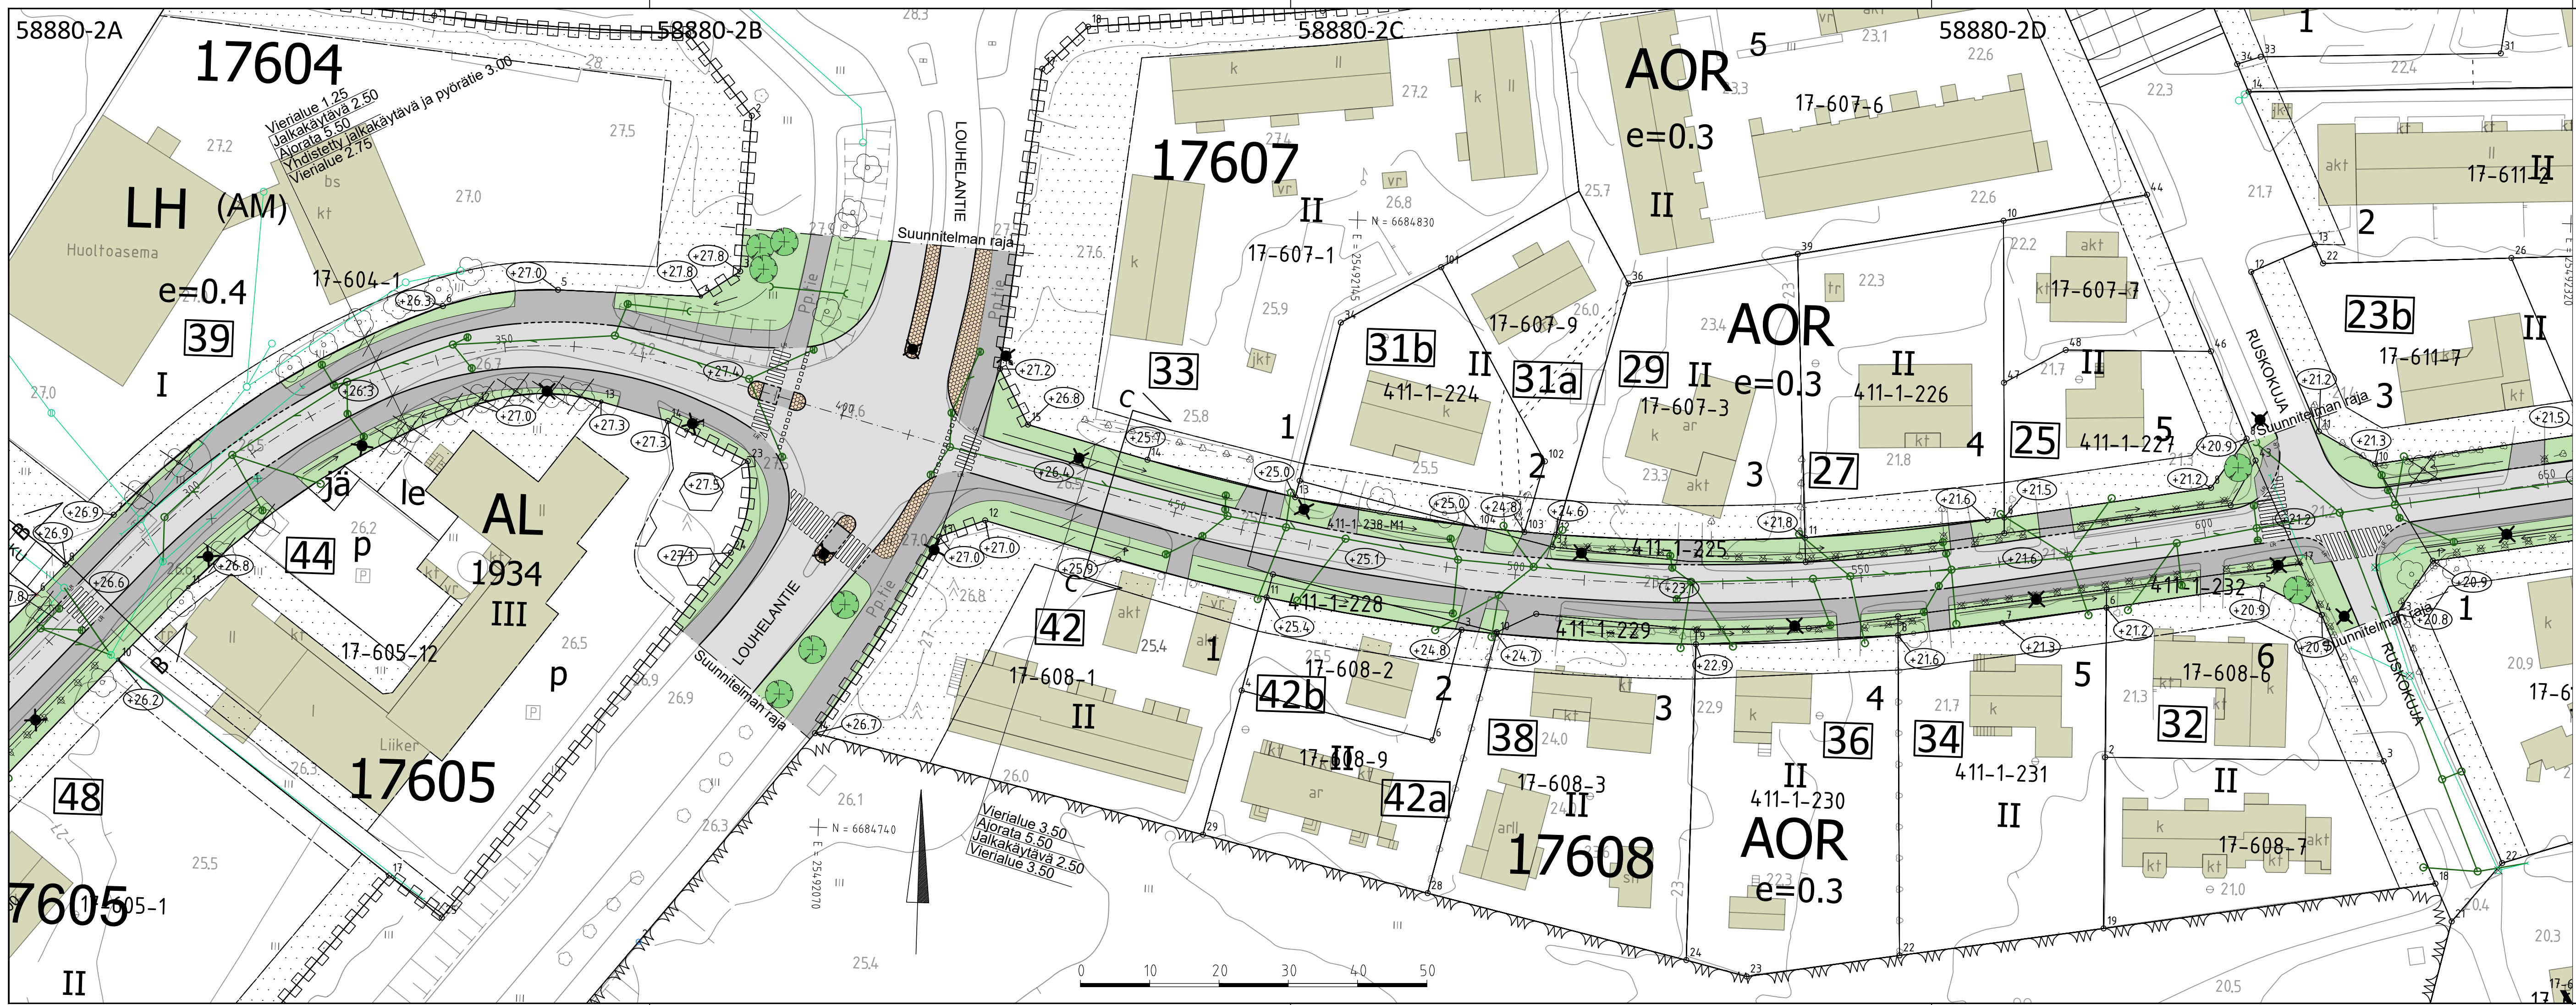

VANTAAN KAUPUNKI
KADUT JA PUISTOT

31.8.2021

Hyv. Tark. Mikko Kettunen Suunn.

17	MARTINLAAKSO	170300 VIHERTIE	Mittakaava 1:500 1:100	Koord.järj. ETRS-GK25 Korkeusjärj. N2000
VIHERTIE VÄLILLÄ VALKOTIE-VIERIKUJA PL 270-650			Liitt.piiir.nro 58880-1 58880-3	
KATUSUUNNITELMA			Piiir.nro 58880-2	
209	HALLINNOLLISET KATUSUUNNITELMAT			


GEOTEK-
NIikka


Hyv. Tark.

AFRY



31.8.2021
31.8.2021

Tark. Aki Leislahti
Suunn. Jukka Johansson

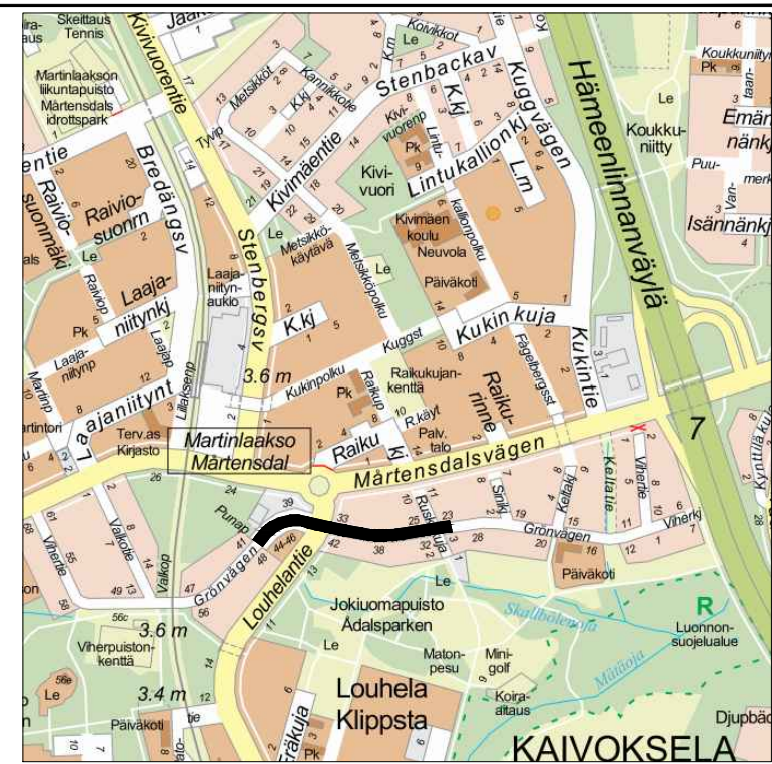

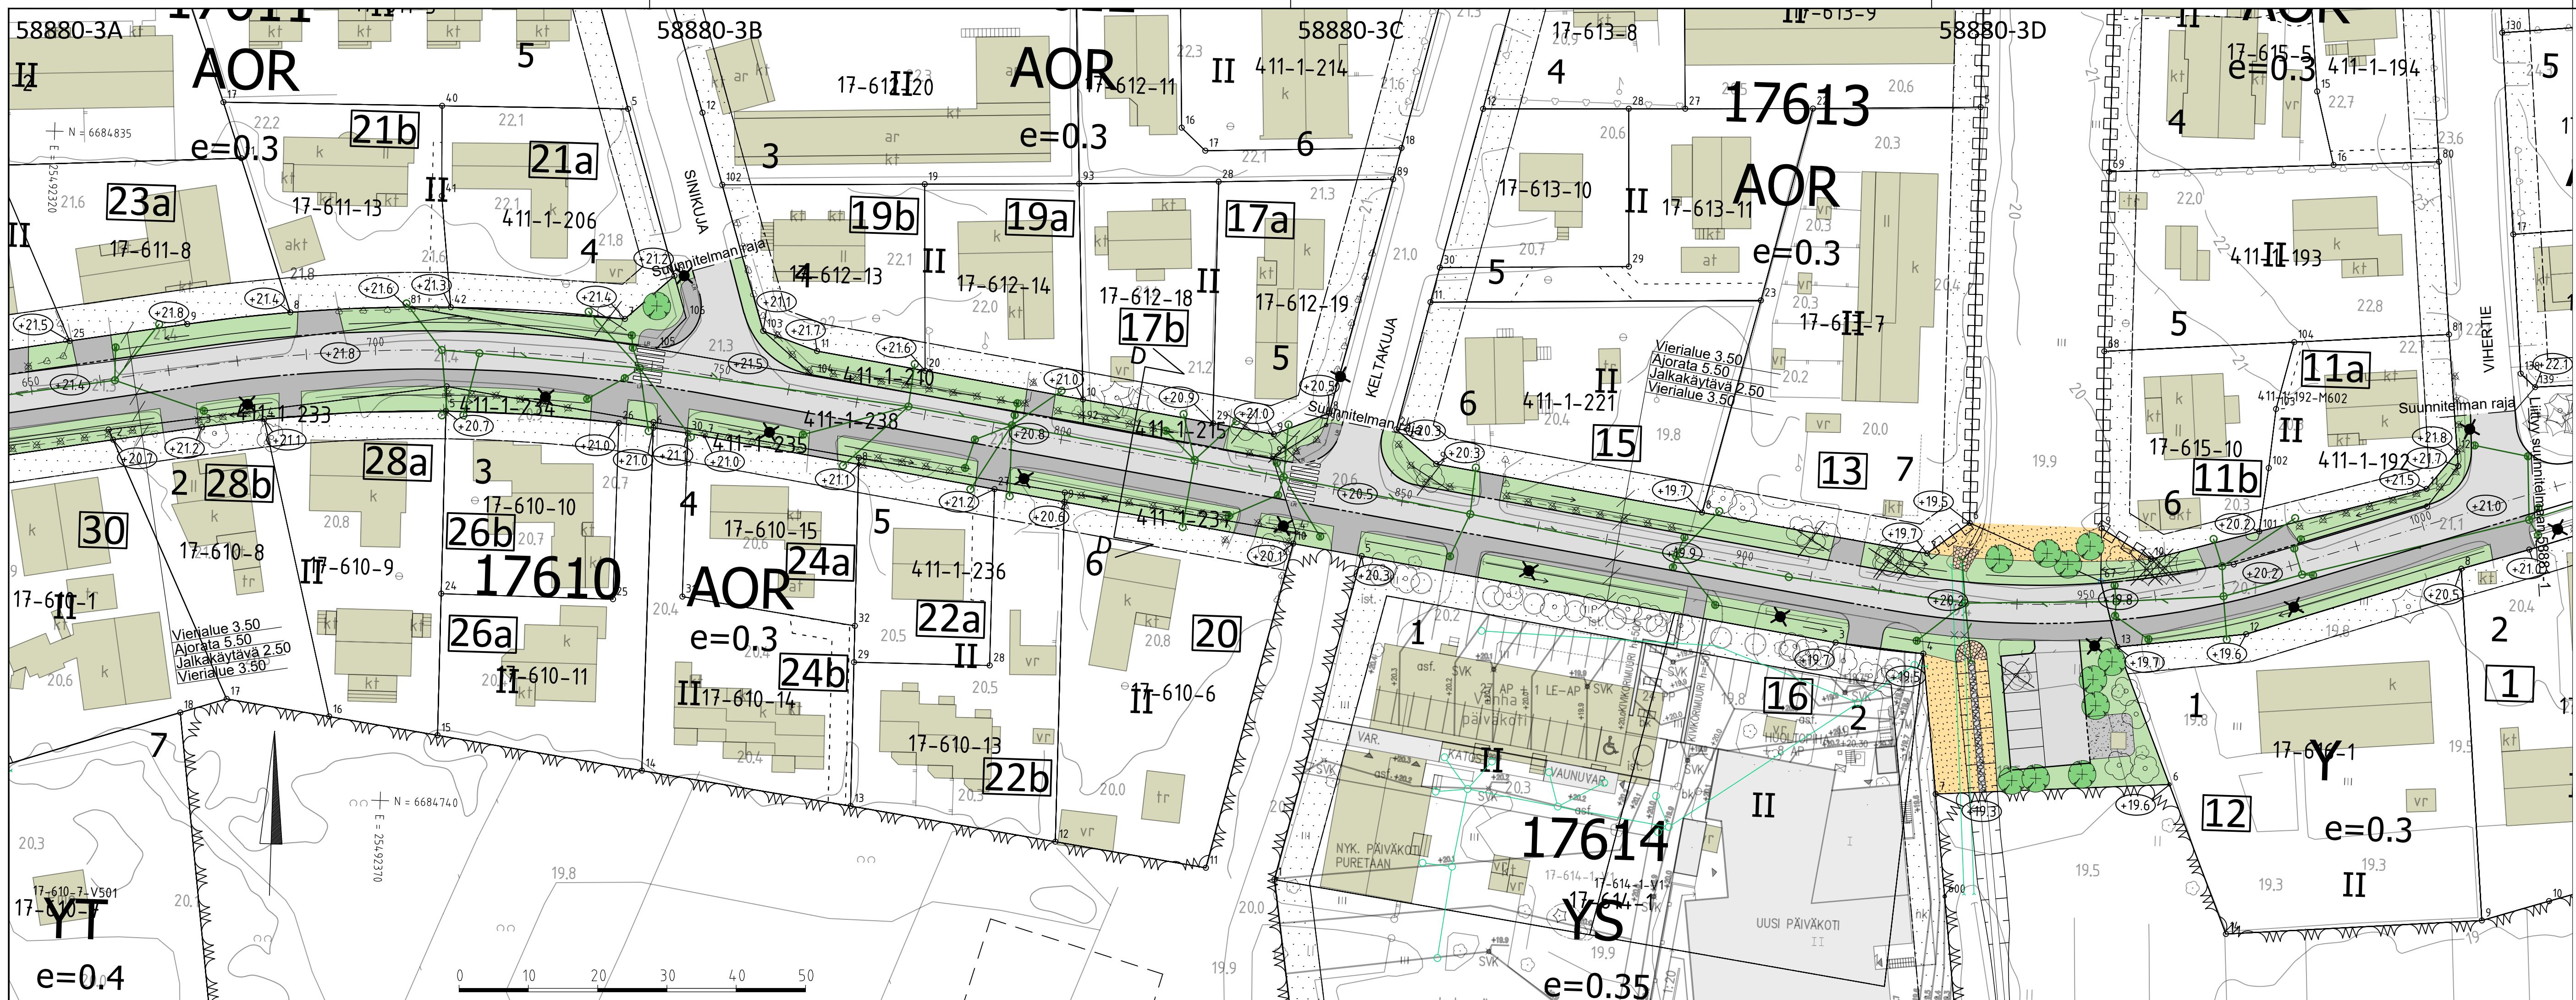

- 58880-3E MERKINNÄT**
- Ajorata, asfaltti
 - Jk+pp-tie, asfaltti
 - Kenttäkivi
 - Viheralue
 - Niitty
 - Istutettava lehtipuu
 - Poistettava pensasaita
 - Hulevesiviemäri, hulevesikaivo (suun.)
 - Tontin perusvesikaivon alustava sijainti (täsmenny rakennussuunnitelmassa)
 - Hulevesirumpu (suun.)
 - Reunatuki, graniitti, V170, harmaa
 - Reunatuki, graniitti, V170, madallettu, harmaa
 - Valaisinpylväs
 - Likimääräinen korkeusasema
 - Ojapainanne ja virtaussuuntanuoli
 - Säilytettävä lehti-/havupuu
 - Poistettava lehti-/havupuu

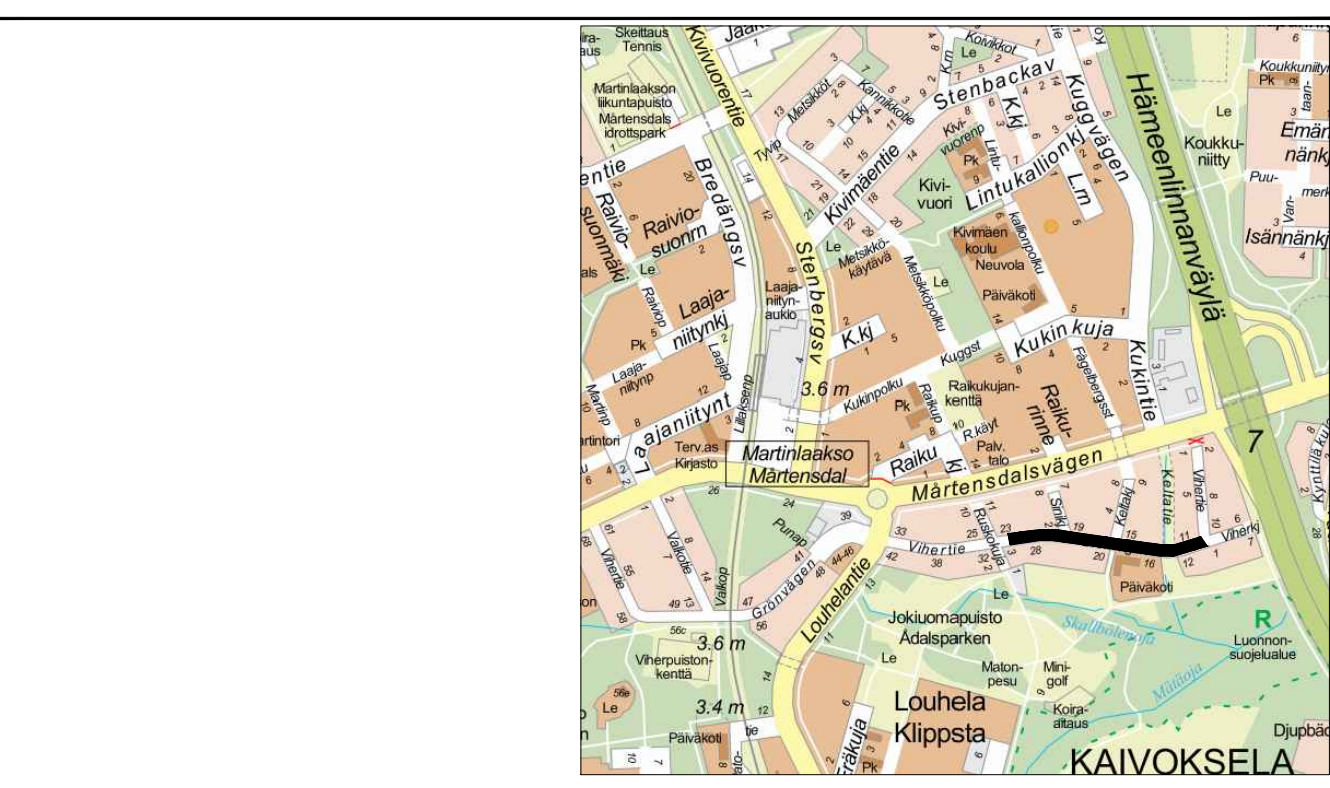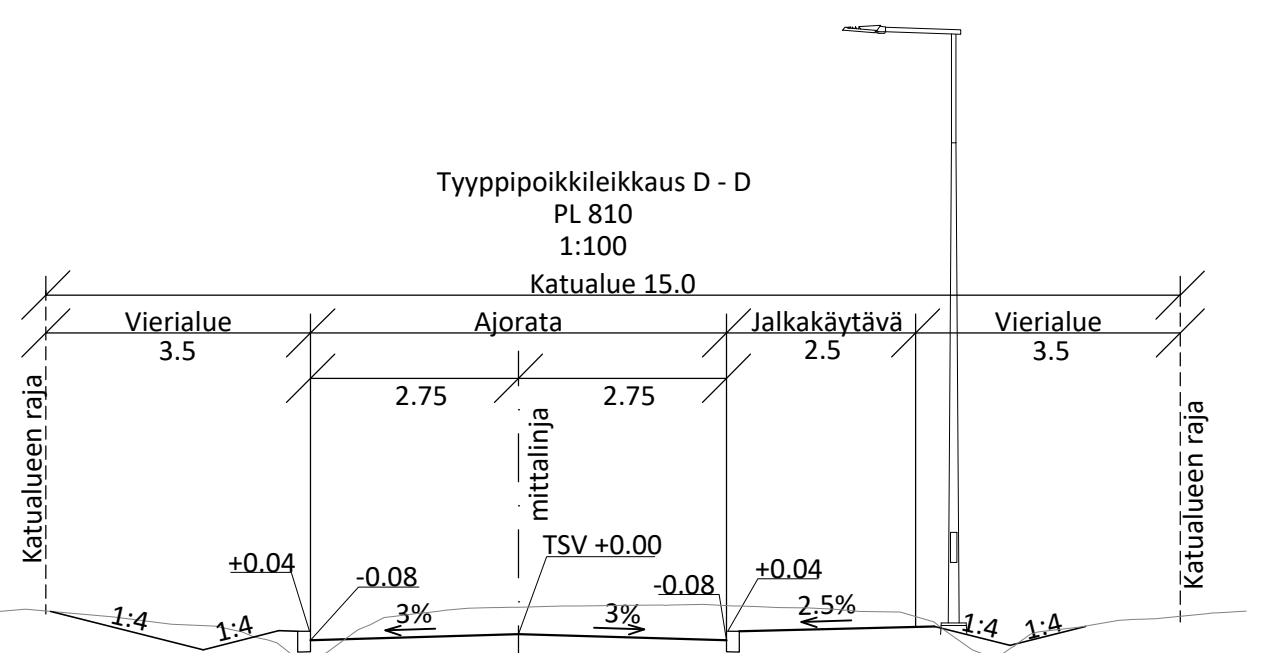

 VANTAAN KAUPUNKI KADUT JA PUISTOT		Hyv.		Tark. Mikko Kettunen Suunn.	
		31.8.2021			
17	MARTINLAAKSO	170300 VIHERTIE	Mittakaava 1:500 1:100		Koord.järj. ETRS-GK25 Korkeusjärj. N2000
VIHERTIE VÄLILLÄ VALKOTIE-VIHERKUJA PL 650 - 1030			Liitt.piiir.nro 58880-2 58881-1		
KATUSUUNNITELMA					
209	HALLINNOLLISET KATUSUUNNITELMAT		Piiir.nro		
			58880-3		
GEOTEK- NIIKKA		Hyv.			
		Tark.			
		 AFRY as pöytä		31.8.2021	Tark. Aki Leislahti Suunn. Jukka Johansson
				31.8.2021	