


1030
a

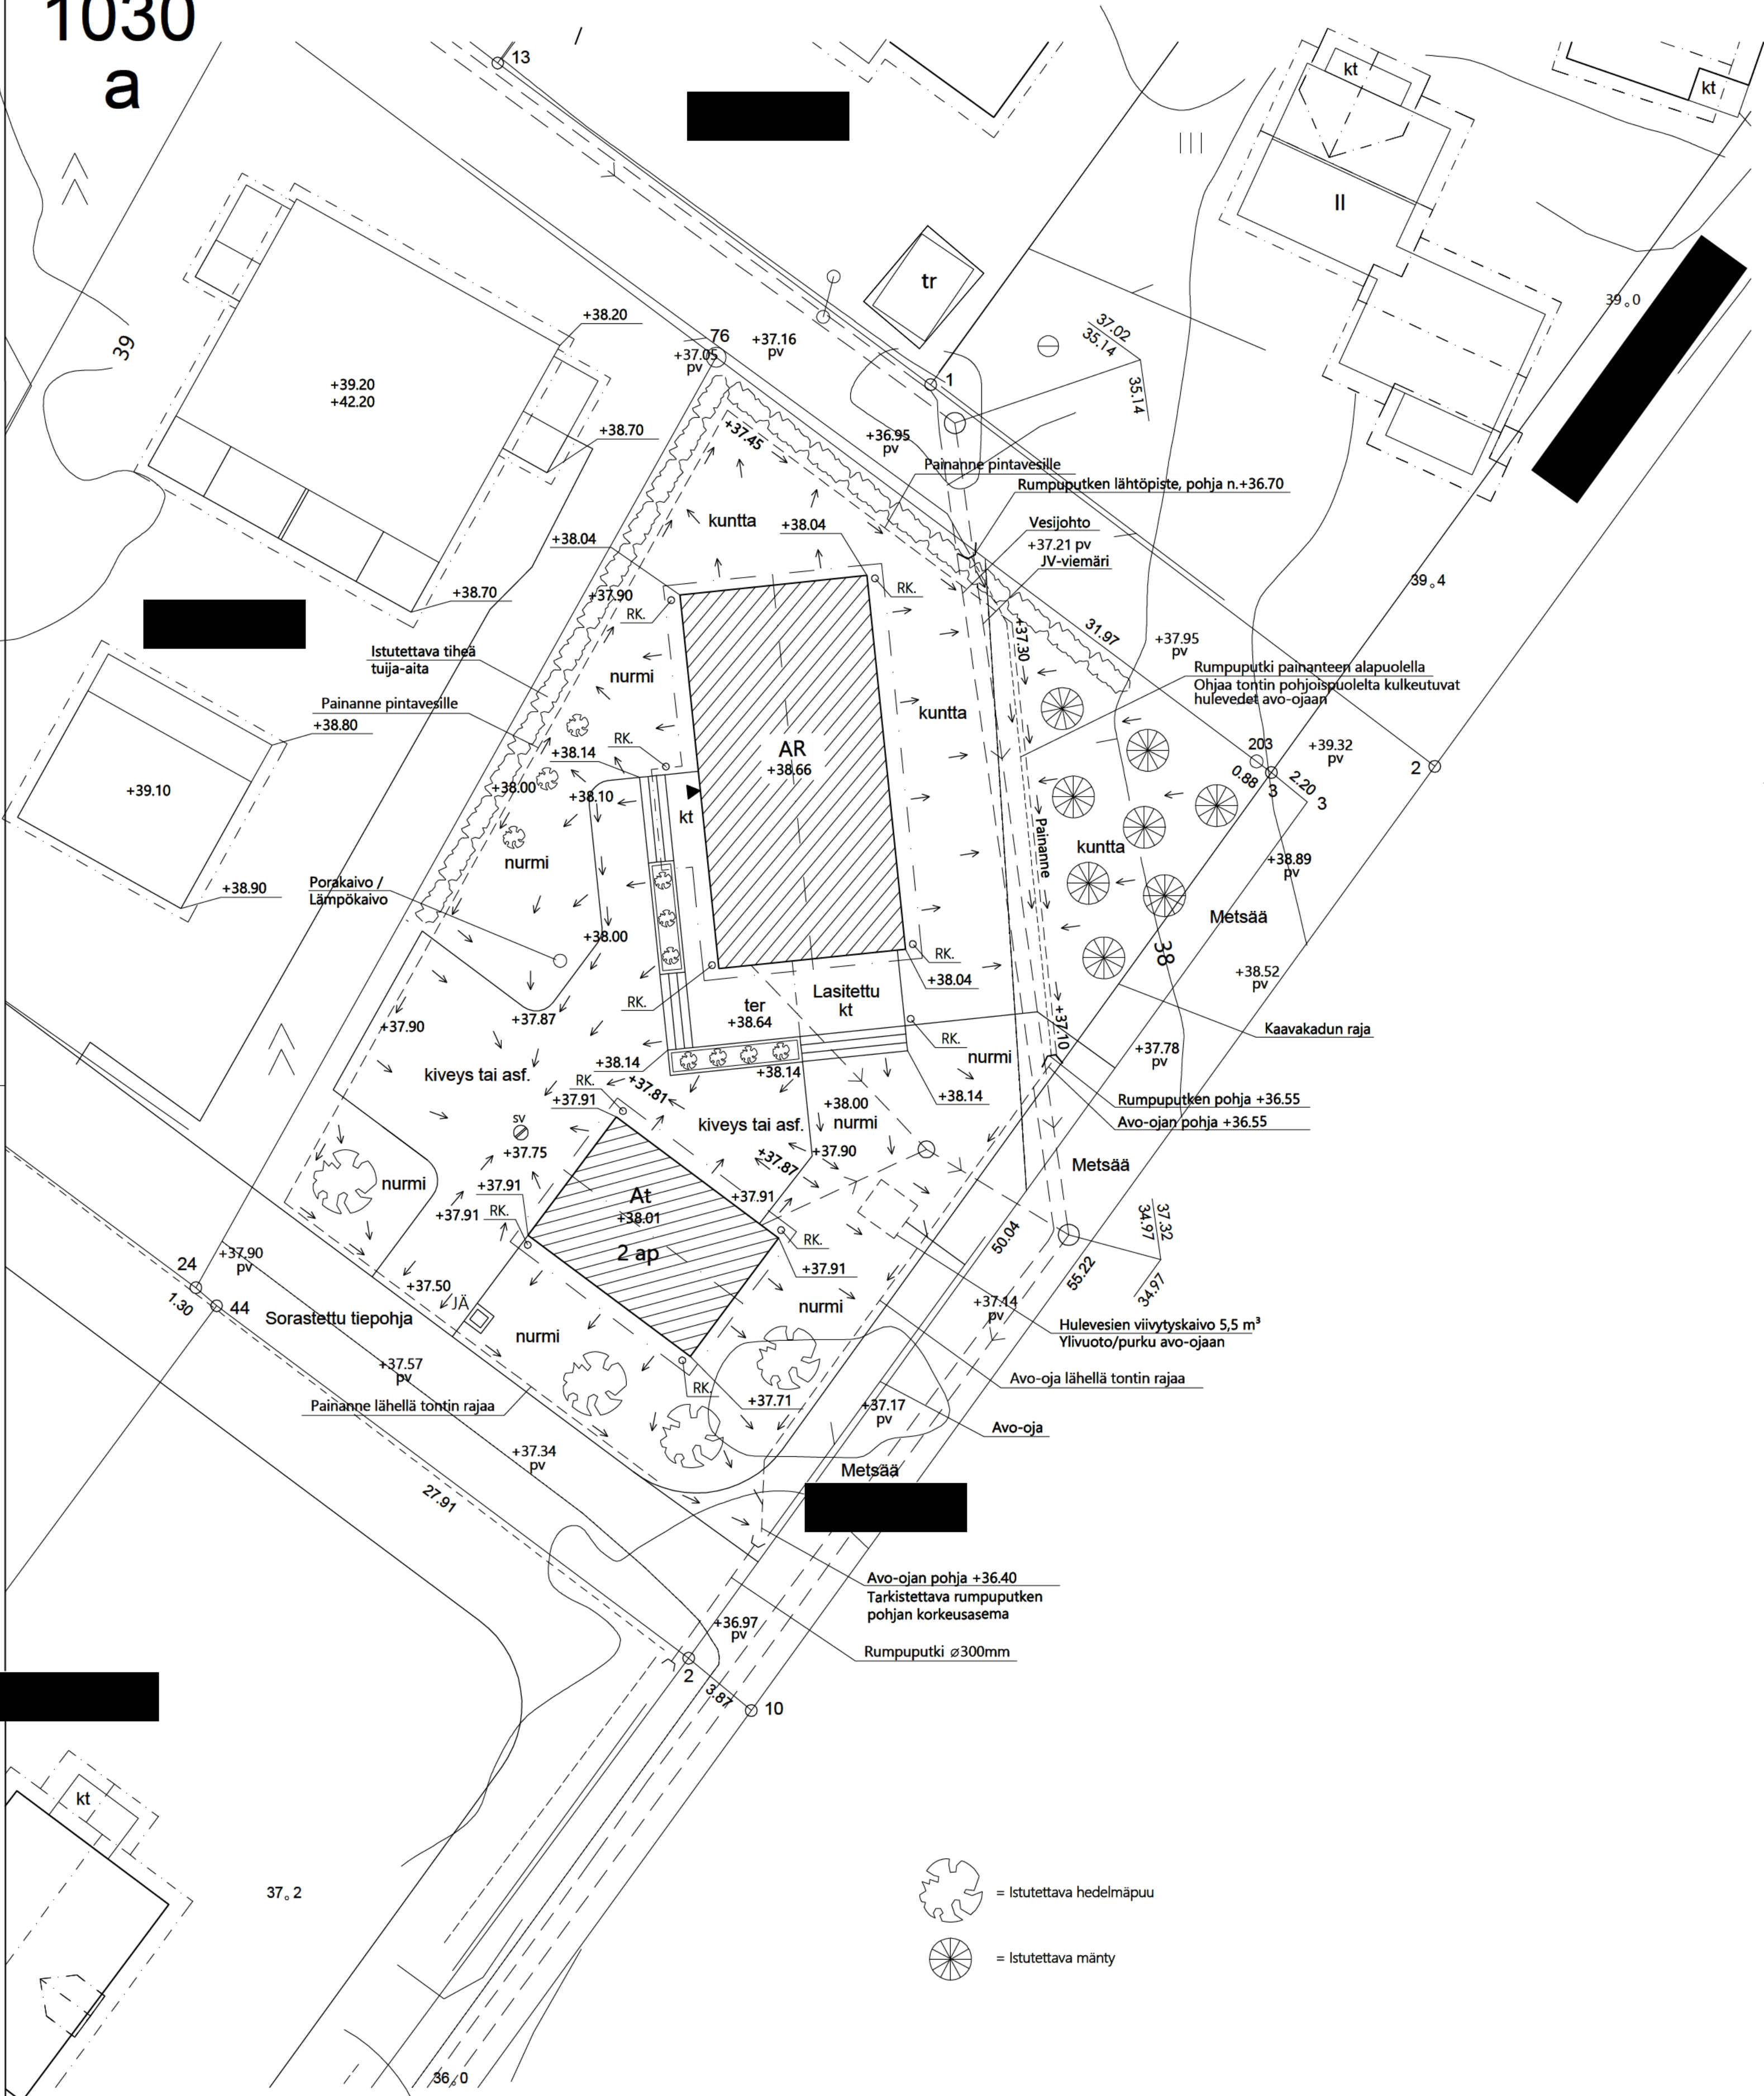

TONTIN PINTA-ALA 1608 m²
RAKENNUSPAIKAN PINTA-ALA 1345m² POIS LUETTUNA KAUPUNGIN TIEALUEEKSII KAAVOITAMAT ALUEET.

HULEVESIEN HALLINTA :
VESIKATOLTA (309 m²) TULEVA SADEVESI OHJATAAN SADEVESIEMÄREILLÄ.
TONTILLE RAKENNETTAVAAN VIIVYTYSKAIVON (HYÖTYTILAVUUS 5,5 m³) KAUTTA
TONTIN KAAKON PUOLEISEN RAJAN LÄHEISYYDESSÄ KULKEVAAN AVO-OJAAN.

TERASSIPINNAT (25 m²) KALLISTETAAN POISPÄIN RAKENNUKSISTA JA NIILLE SATAVA SADEVESI OHJATAAN
NURMIALUEILLE, JOSTA NE IMEYTETÄÄN PINTAKERROSVALUNTANA MAANPINNAN RAKENNEKERROKSIIN
JA KASVILLISUUDEN JUURISTOIHIN.

ISTUTUSALTAISIIN (14 m²) SATAVA SADEVESI IMEYTETÄÄN ISTUTUSALUSTAAN JA ISTUTUKSIEN JUURISTOON.

NURMETETUT PIHA-ALUEET (418 m²) KALLISTETAAN KALTEVUUDELLA 1:20 POISPÄIN RAKENNUKSISTA JA
NIILLE SATAVA SADEVESI IMEYTETÄÄN PINTAKERROSVALUNTANA MAANPINNAN RAKENNEKERROKSIIN
JA KASVILLISUUDEN JUURISTOIHIN.

KIVETTYJEN TAI ASFALTOITUJEN PIHA-ALUEIDEN (216 m²) HULEVEDET OHJATAAN KALLISTUKSIIN KOKOAJAKAIVON,
JOSTA NE OHJATAAN TONTILLE RAKENNETTAVAN VIIVYTYSRAKENTEEN KAUTTA
TONTIN KAAKON PUOLEISEN RAJAN LÄHEISYYDESSÄ KULKEVAAN AVO-OJAAN.

KUNTIA PINTAISET PIHA-ALUEET (363 m²) KALLISTETAAN KALTEVUUDELLA 1:20 POISPÄIN RAKENNUKSISTA JA
NIILLE SATAVA SADEVESI IMEYTETÄÄN PINTAKERROSVALUNTANA MAANPINNAN RAKENNEKERROKSIIN
JA KASVILLISUUDEN JUURISTOIHIN.

SALAOJIEN VEDET OHJATAAN PERUSVESIKAIVON KAUTTA TONTILLE RAKENNETTAVAN VIIVYTYSKAIVON
KAUTTA TONTIN KAAKON PUOLEISEN RAJAN LÄHEISYYDESSÄ KULKEVAAN AVO-OJAAN.

VIIVYTYSKAIVON TILAVUUS: (1 m³/100 m² LÄPÄISEMÄTÖNTÄ PINTAA)
-VESIKATTO 309 m²
-TERASSIT 25 m²
-ASFALTOINTI 216 m²
-YHTEENSÄ 550 m² => 5,5 m³ VIIVYTYSKAIVO

VIIVYTYSKAIVON HULEVESIÄ TULLAAN KÄYTTÄMÄÄN MYÖS TONTIN VIHIALUEIDEN KASTELUVESINÄ.
TARKEMPI JÄRJESTELY KVV-SUUNNITELMISSA.

NAAPURIEN RAJOILLE TEHDÄÄN PAINANTEET ESTÄMÄÄN PINTAVEDEN
KULKEUTUMINEN NAAPURITONTEILLE/NAAPURITONTEILTA.

TONTTIA EI VOIDA LIITTÄÄ KAUPUNGIN HULEVESIEMÄRIIN, LÄHISTÖLLÄ EI OLE HULEVESIEMÄRIÄ.

- RK. ○ = VESIKATOLTA TULEVAN SYÖKSYTORVEN
ALLA OLEVA SUPPILOKAIVO,

+38.07
pv = PINTAVAAITU MAANPINNAN KORKEUSASEMA

SV ○ = HULEVESIKAIVO PINTAVESILLE

KORKEUSJÄRJESTELMÄ N2000

A	3	HULEVESIEN OHJAUS TONTIN POHJOISOSASSA, RUMPUPUTKEN JA AVO-OJAN LISÄYS		JH	02.12.2021
TUUNN. LUKUM. MUUTOS				NIMIM. PVM	
Kaupunginosa/Kylä		Kartelli/Tila	Vironomaisten merkintä		
		1030			
RATU					
Rakennustoimenpite UUDISRAKENNUS			Piirustustaji RAKENNEPIIRUSTUS		
Rakennuskohde			Juokseva no		
			Mittakaava		
			1:200		
Suunnittelijan yhteystiedot: yritys, osoite ja puhelinnumero			Työnumero		
RAKENNUSSUUNNITTELU A2 OY			Piirustuksen tunnus		
Malminkaari 10 B, 00700 Helsinki			Muutos		
p. 0400 454778			2668		
www.a2.fi			101		
Suunnittelija			Tiedosto		
19.08.2021			RAK		