




AS OY VANTAAN KILTERINKUJA 2



AS OY VANTAAN KILTERINKUJA 2




AS OY VANTAAN KILTERINKUJA 2

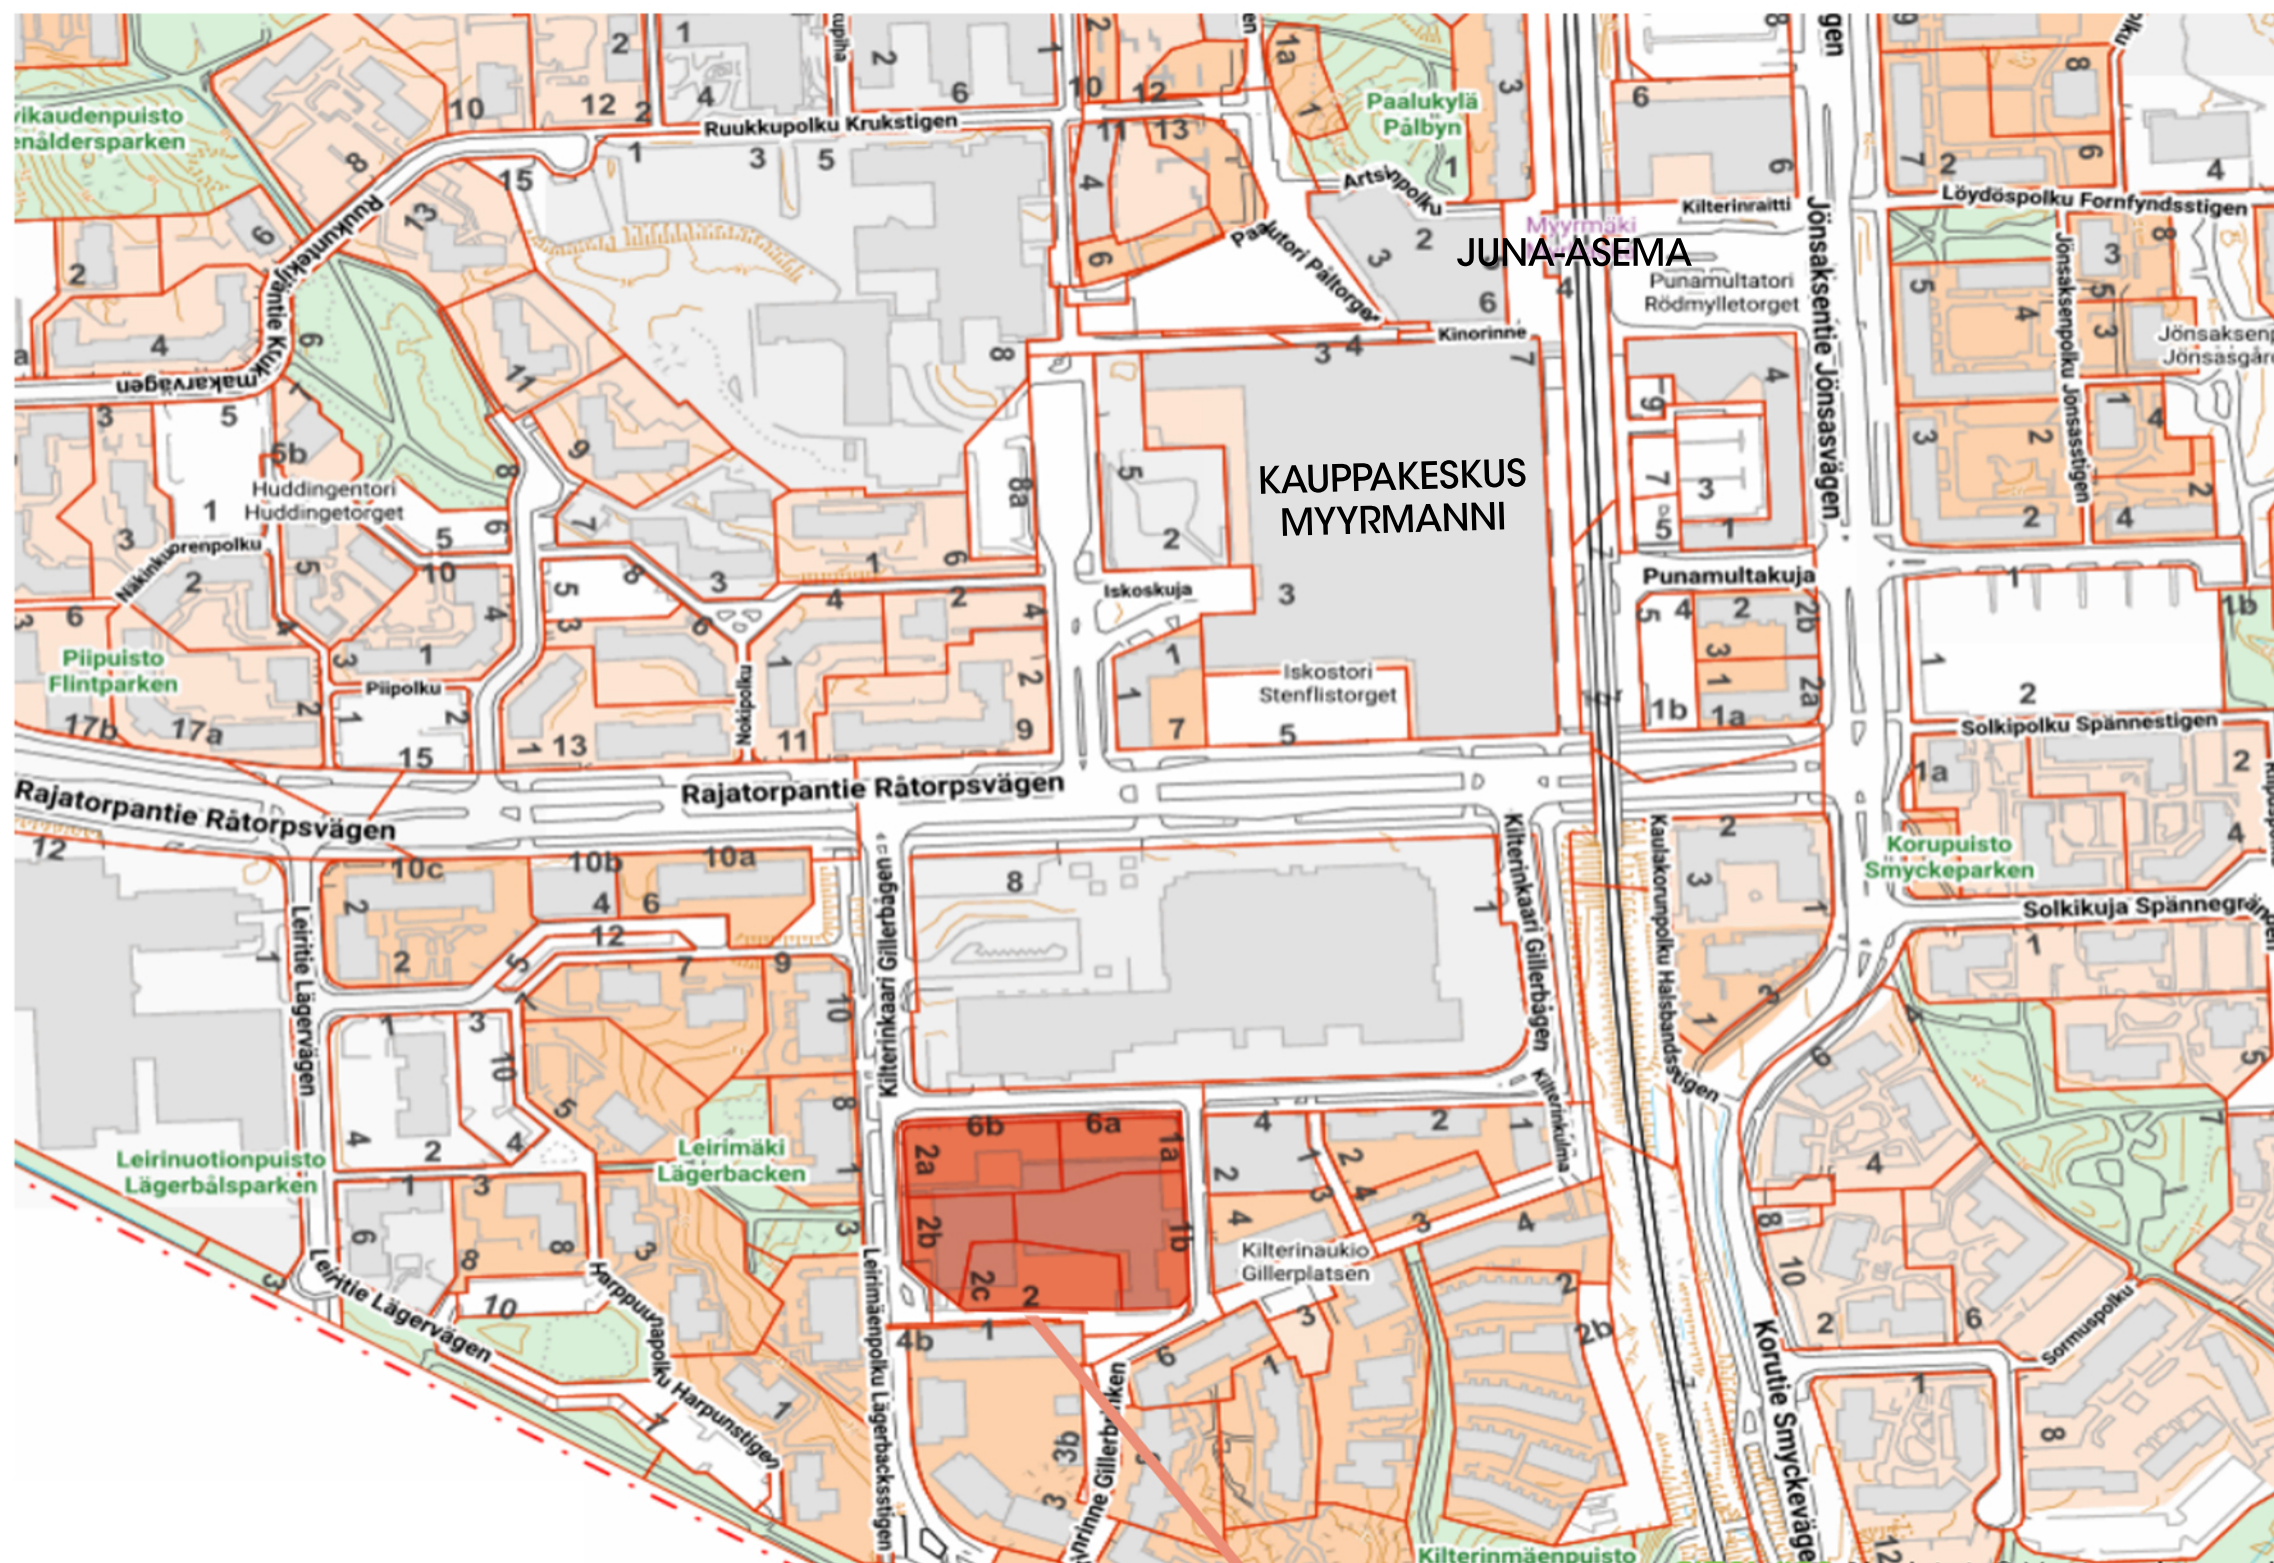

KORTTELI 15809

AS OY VANTAAN KILTERINKUJA 2

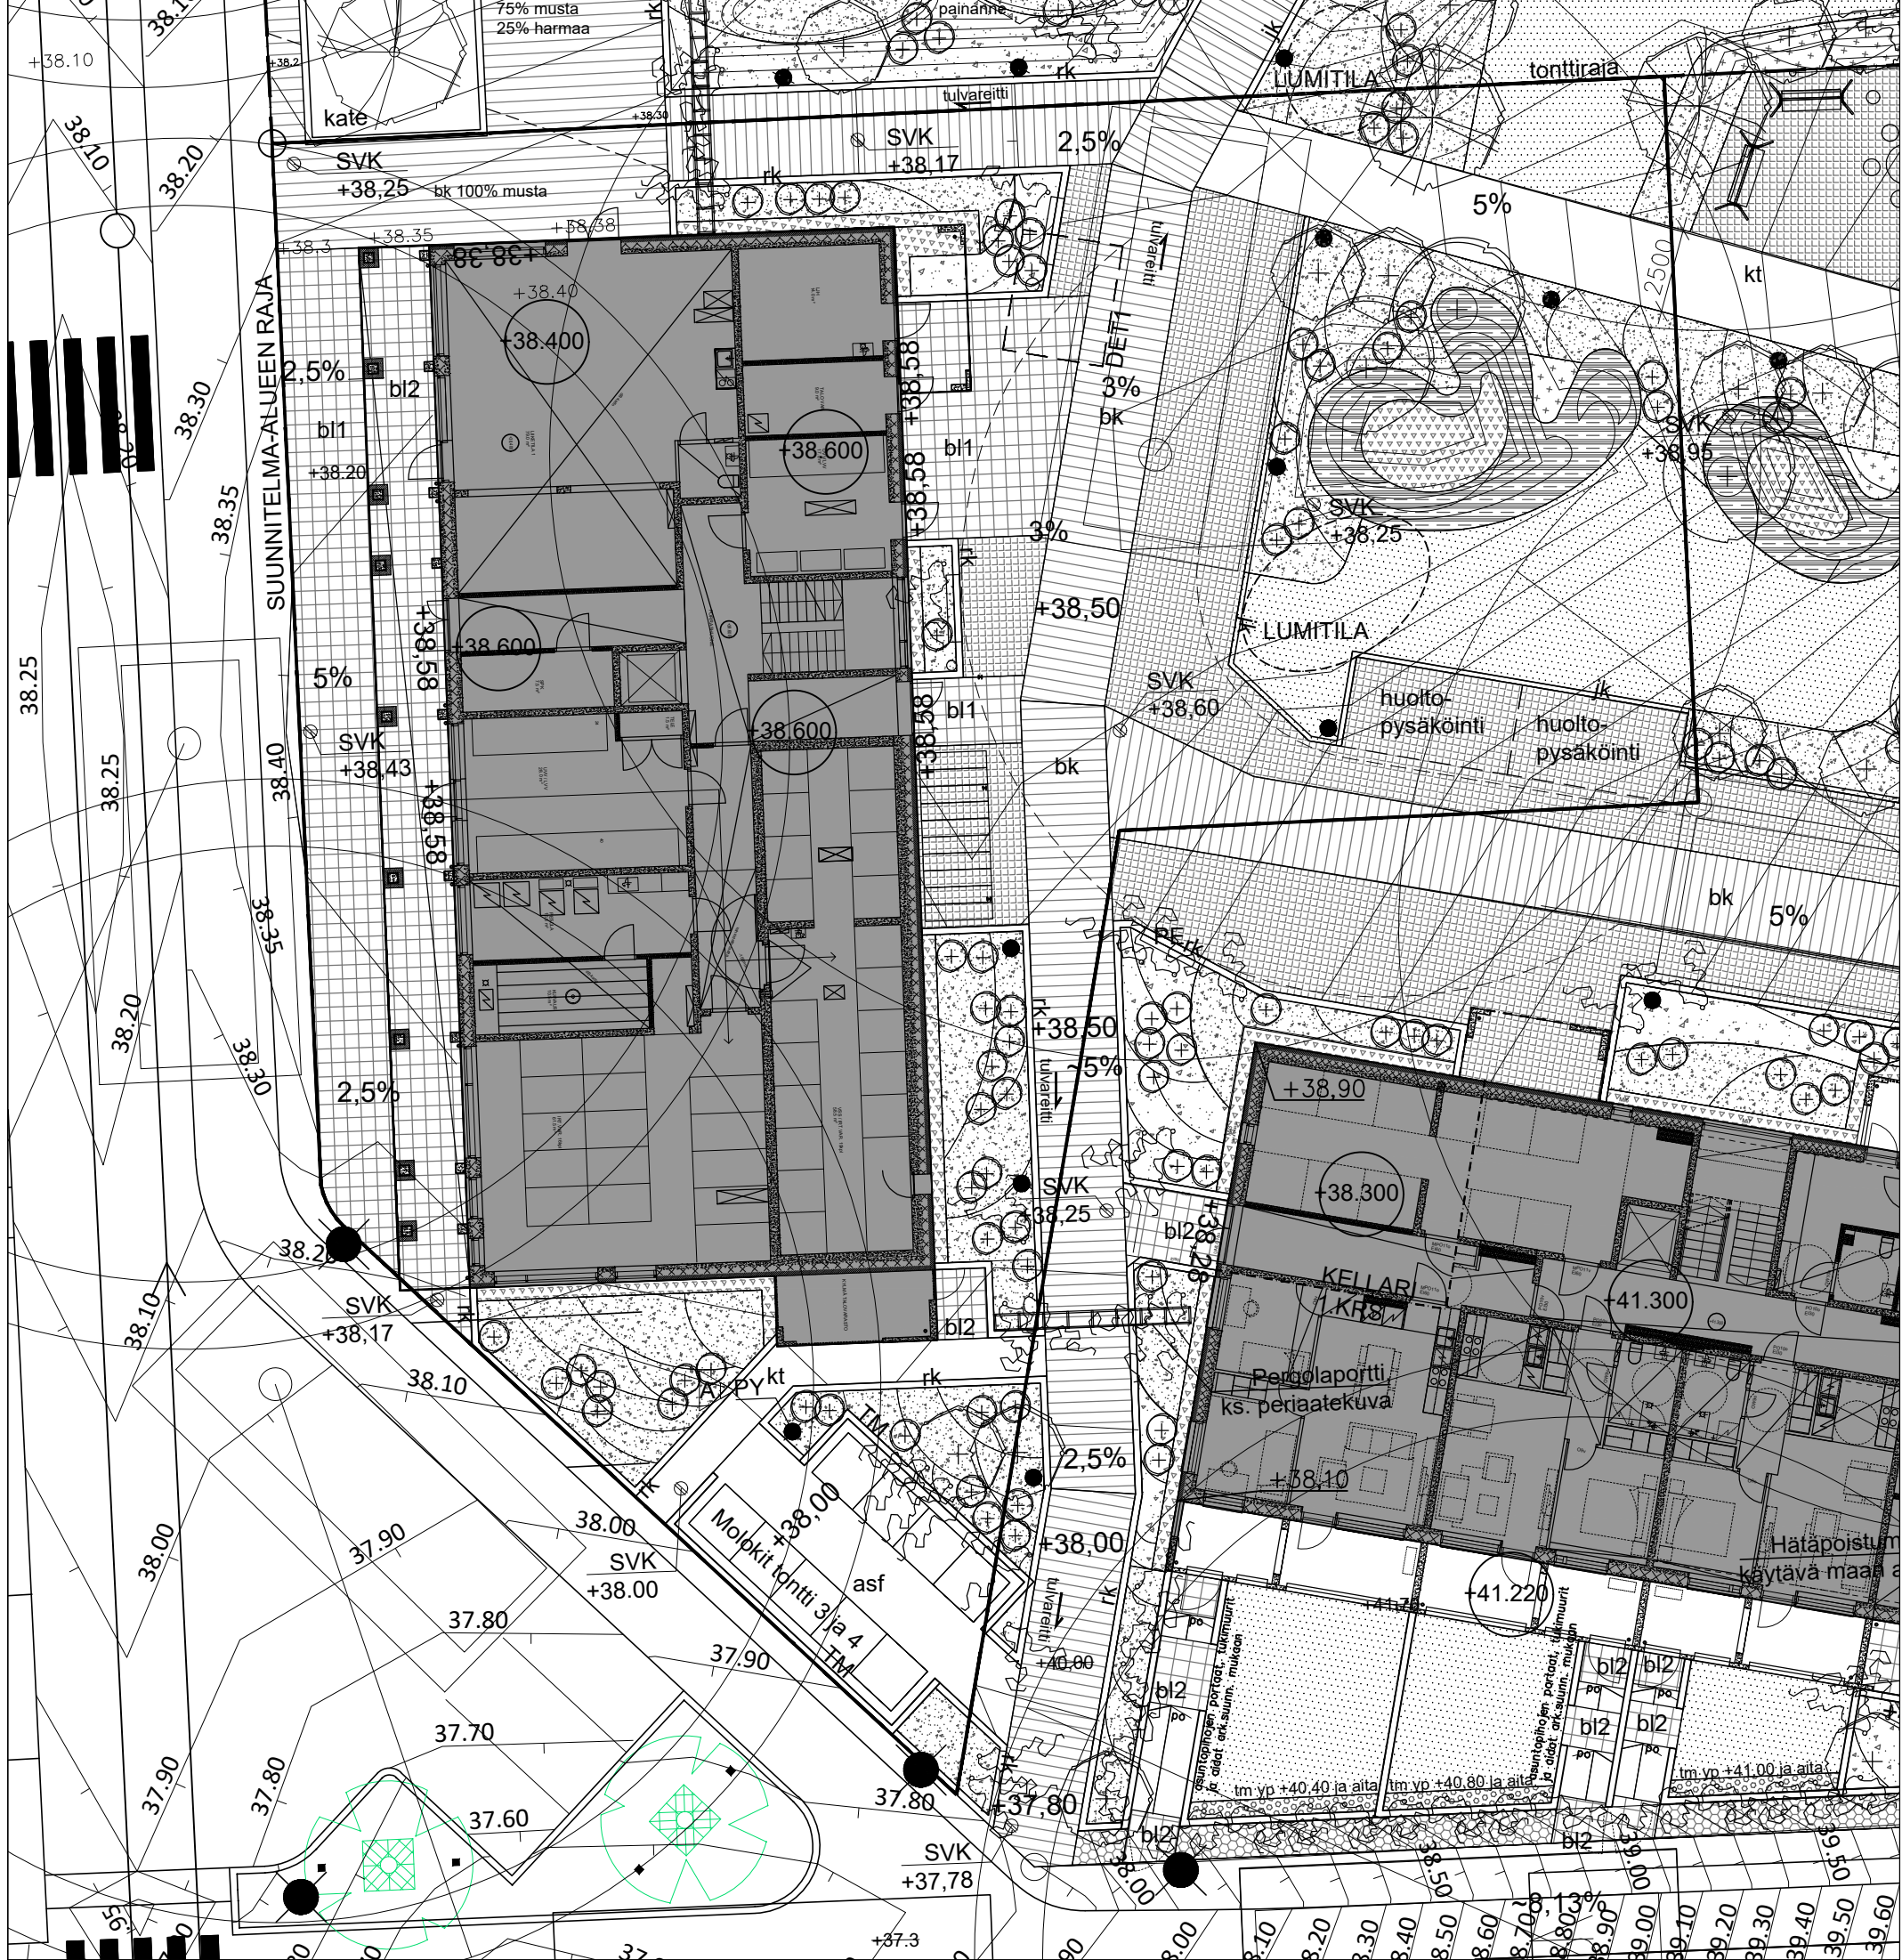

ISTUTETTAVA KASVILLISUUS				KÖYNNÖKSET			
Tieteellinen nimi	Nimi suomeksi	Menestymis- vyöhyke	Taimikoko (cm/rym)	Istutustiheys kpl/m² (tai taimiväli c)	Ac Am Pj	Actinidia kolomikta Aristolochia macrophylla Parthenocissus inserta	kiinanlaikkuköynnös piippuköynnös saleikkövilviini
HAVUPUUT							I-III IV I-V
TO	Thuja occidentalis	kanadantujia	I-V	125-150 cm			50-70 cm
LEHTIPUUT					dpe ip ls rp te	Darmera peltata Iris pseudacorus Lythrum salicaria Rheum palmatum Trollius europaeus	kilpirikko keltakurjenmiekkä rantakukka koristeraparperi nilttykullero
MH	Malus 'Hyvingiensis'	rautatieomenapuu	I-V	200-250 cm			c80 8 (c35) 8 (c35)
SFB	Salix fragilis 'Bullata'	terijoensalava	I-V	rym 12-14			c80
SS	Salix 'Sibirica'	hopeapaju	IV	rym 12-14			8 (c35)
SAP	Sorbus aucuparia 'Pendula'	riippapihlaja	I-V	300-350 cm			
LEHTIPENSAAT							
Av	Aronia 'Viking'	marja-aronia	IV	60-80 (40-60) cm	1,5	(c80)	
Hag	Hydrangea arborescens 'Grandiflora'	pallohortensia	II	40-60 (20-40) cm	4	(c50)	
Hpg	Hydrangea paniculata 'Grandiflora'	syyshortensia	III	60-80 (40-60) cm	1,5	(c80)	
Hpm	Hydrangea paniculata 'Mustila'	mustilanhortensia	V	60-80 cm	1,5	(c80)	
Mts	Malus toringo var. Sargentii	marjaomenapensas	II	60-80 (40-60) cm	2	(c70)	
Ra	Ribes alpinum	taikinarmarja	VI	60-80 (40-60) cm	2,5	(c65)	
Rg	Ribes glandulosum	pikkuherukka	VI	20-40 cm	2	(c70)	
Sl	Salix lanata	villapaju	VIII	40-60 (20-40) cm	4	(c50)	
Sp	Salix purpurea	punapaju	V	60-80 (40-60) cm	1,5	(c80)	
Scc	Spiraea chamaedryfolia var. chamaedryfolia	idänvirpiangervo	VII	60-80 (40-60) cm	1,5	(c80)	
Sic	Stephanandra incisa 'Crispa'	seppelvarpu	IV	30-50 (20-40) cm	2	(c70)	
Sjn	Spiraea japonica 'Nana'	pikkukeijuangervo	III	40-60 (20-40) cm	2,5	(c65)	
HAVUPENSAAT							
Pmp	Pinus mugo 'Pumilio'	kääpiövuorimänty	VI	50-60 (40-50) cm	3		
Md	Microbiota decussata	tuivio	VI	40-50 (30-40) cm	3		

KASVILLISUUS

+

ISTUTETTAVA LEHTIPUU

ISTUTETTAVA KÖYNNÖS

ISTUTETTAVA YKSITTÄISPENSAS

ISTUTETTAVA KESKIKORKEA PENSAS

ISTUTETTAVA MATALA PENSAS

PERENNAISTUTUS

ISTUTETTAVA NURMI

SADEPUUTARHA / KOSTEAN PAIKAN PERENNOJA

bj

BETONILAATOITUS, 418x418x80mm, esim. Rudus Kartanolaatta 80, väri: sileä musta

bk

BETONIKIVEYS, 278x138x80mm, esim. Rudus Kartanakivi 80, väri: sileä musta

NURMIKIVEYS, 140x140x80mm, esim. Rudus Golfkivi, väri: sileä harmaa

asf

ASFALTTI

kt

KIVITUHKA, väri: harmaa

SORASTUS

rk

PIHARAKENTEET

jk

GRANIITTIREUNAKIVI, suorareunakivi R100 Rudus tai vastaava, väri: harmaa ristipöähakattu

lmr

JUOKSUKIVI, 278x138x80mm, esim. Rudus Kartanakivi 80, väri: sileä harmaa

TUKIMUURI LADOTTU, väri: musta-harmaa

PE

VARUSTEET JA KALUSTEET

RO

PENKKI, Lappset Ströget selkänajalla NF7102-1 tai vastaava, metalliosat tummanharmaa RAL7024, puuosat Linax-käsitelty mänty, syväperustus valmistajan ohjeen mukaan

PP

RÖSKÄ-ASTIA, Lappset roskakori CT30M-2503 tai vastaava, väri: musta RAL9005

PYÖRÄTeline, Lappset Bågen NF8600M tai vastaava, runkolukittava, väri: tummanharmaa RAL7024, syväperustus valmistajan ohjeen mukaan

OHJEELLINEN VALAISTUSSUUNNITELMA, VALAISTUSRAKENTEET SÄHKÖ/VALAISTUSSUUNNITELMAN MUKAAN

POLLARIVALAISIN

PERGOLAPORTTI, PERIAATEKUVA 1:50

KAUPUNKINOSA

MYYRMÄKI

RAKENNUSTOIMENPIDE

UUDISRAKENNUS

KORTTELI

15809

PIIRUSTUSLAJI

PAAPIRUSTUSLIITE

TOINTTI

3

PIIRUSTUSLAJI

PAAPIRUSTUSLIITE

RAKENNUSLUVAN TUNNUS

-

PAAPIRUSTUSLIITE

MITTAKAAVA

JUOKS: NRO

MITTAKAAVA

As Oy Vantaan Kiltterinkuja 2

PIHA- JA ISTUTUSSUUNNITELMA

1:200

Kiltterinkuja 2b, 01600 Vantaa

HELM

Helsingin maisema-arkkitehtitoimisto HELMA Oy
T: 09 4500 1200
P: 09 4500 1201
E: info@helma.fi

VAIUTUCHENKILLO

Tuuli Salovuori, maisema-arkkitehti MARK
C:\Users\Tuuli\helsingin maisema-arkkitehtitoimisto_helma oy\helma - documents\projektit\aktiiviset\018
kiltterinkuja-suunnitelmat\työkansio\kiltterinkuja_piha_2022-06-23.dwg

YHTIYSHENKILÖ

PÄIVÄYS

23.6.2022

ETRS-GK25

Korkeusjärjestelmä / Höjdsystem:

N2000

TYÖ-NRO

PIIR-NRO

MUUTOS

036 - 001



MERKINTÖJEN SELITYKSET

PINNANTASAUS JA KUIVATUSRAKENTEET

KORKEUSKÄYRÄ JA SUUNNITELTU KORKO

SADEVESIKAIVO, LV-SUUNNITELMAN MUKAAN

+37,60
SVK
+37,58

Tasokoordinaatio / Plankoordinaatissystem:
ETRS-GK25

Korkeusjärjestelmä / Höjdsystem:
N2000

KAUPUNGINOSA	KORTTELI	TONTTI	RAKENNUSLUVAN TUNNUS	
MYYRMÄKI	15809	3	-	
RAKENNUSTOIMENPIDE			PIIRUSTUSLAJI	JUOKS. NRO
UUDISRAKENNUS			PÄÄPIIRUSTUSLIITE	
			SISÄLTO	MITTAKAAVA

As Oy Vantaan Kilteninkuja 2

PINNANTASAUSSUUNNITELMA 1:200

Kilteninkuja 2b, 01600 Vantaa

HELMA

Helsingin maisema-arkkitehtitoimisto HELMA Oy

Työpajankatu 2a C 5,00580 Helsinki

+358 44 999 7042 / +358 40 563 9691

etunimi.sukunimi@helmatoimisto.fi

VAISTUJHENKILÖ

Tuuli Salovuori, maisema-arkkitehti MARK

c:\users\tuuli\helsingin maisema-arkkitehtitoimisto helma oy\helma - documents\projektit\aktiiviset\018 kiltenrinne\suunnitelmat\työkansio\kiltenrinne_piha_2022-06-23.dwg

M-ARK

TYÖ NRO

PIIR NRO


MUUTOS

036 - 002

YHTEYSHENKILÖ

PÄIVÄYS

23.6.2022

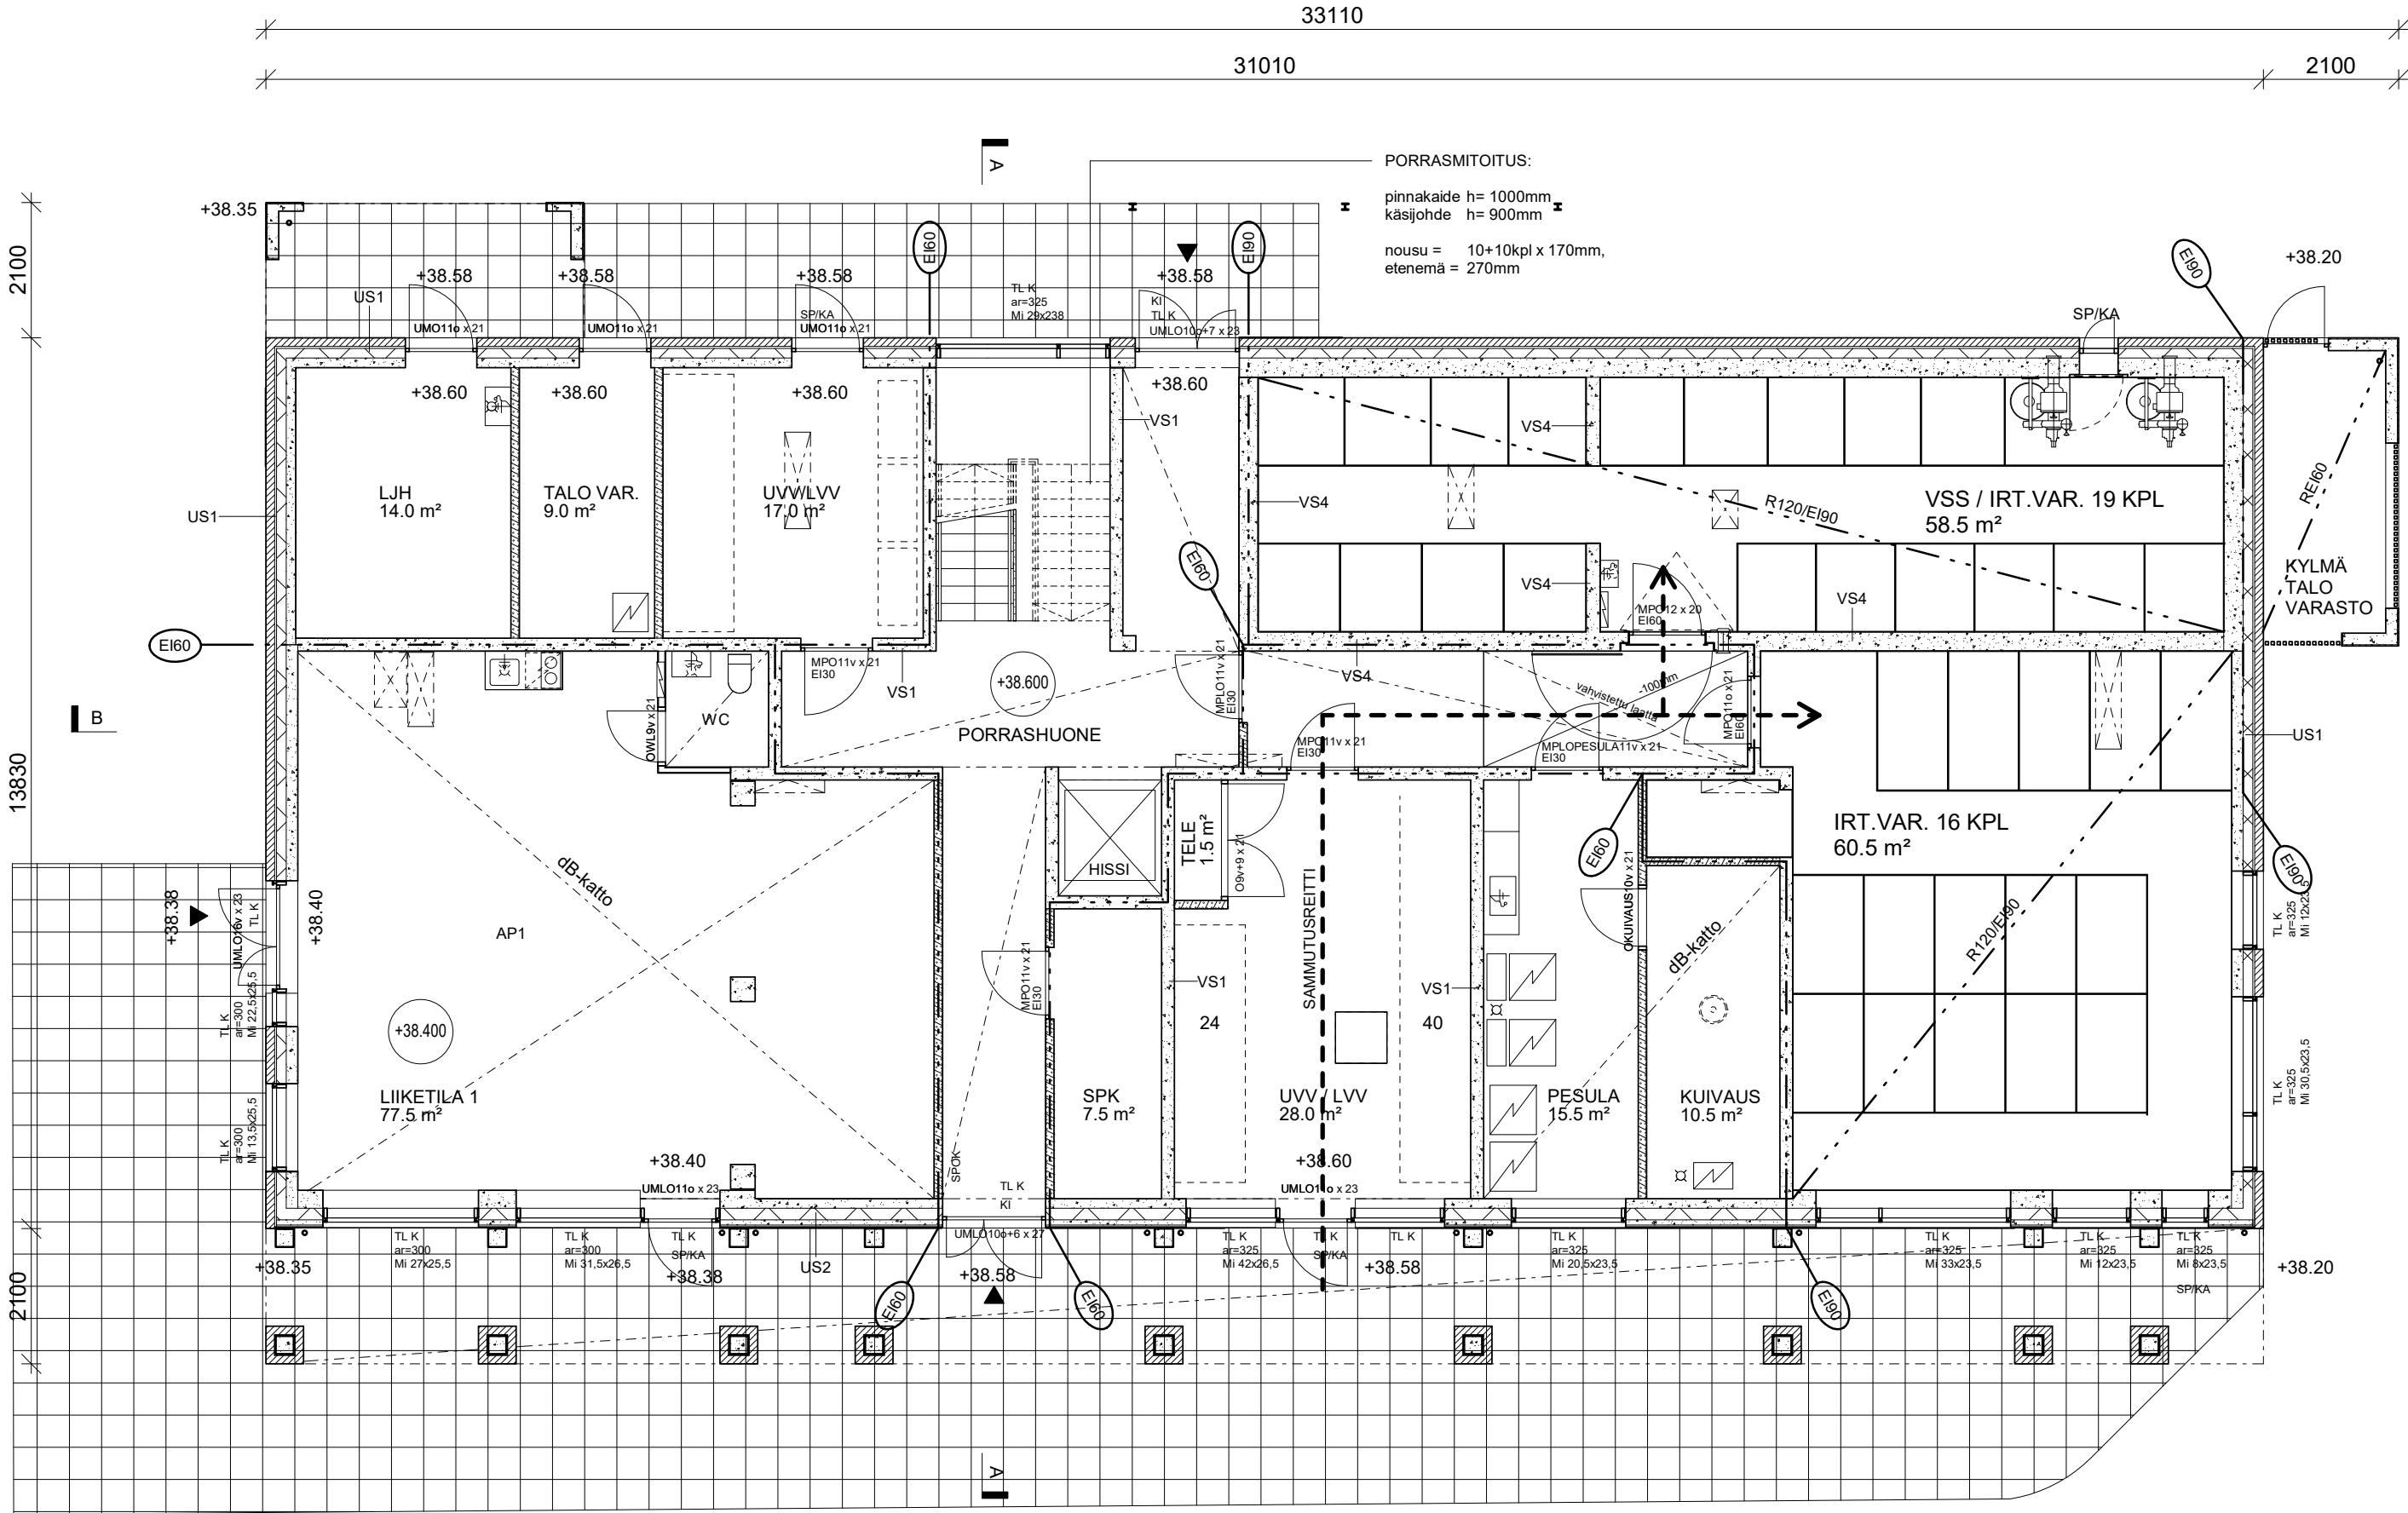

RAKENNUKSEN PALOLUOKKA P1.

ASUNNOT OSASTOITU HUONEISTOITTAIN EI60, IRTAINVARASTOT EI90, PARVEKELAATAT EI30 JA PARVEKEPIELET EI15.

ASUNNOT (1 KPL/60m2) JA PORRASHUONEET VARUSTETAAN AKKUVARMENNETUIIN SÄHKÖVERKKOON KYTKETYN PALOVAROITTIMIN.

PORRASHUONEEN SAVUNPOISTONOHJAUSKESKUS (SPOK) JA ILMANVAIHDON HÄTÄPYSÄYTYYS PAIKALLISESTI SISÄÄNKÄYNTIKERROKSESSA.

PORRASHUONEEN KAUKOLAUKAISTAVA SAVUNPOISTOIKKUNA YLIMMÄSSÄ KERROKSESSA.

SP/KL = SAVUNPOISTO, KAUKOLAUKAISTAVA
SP/KA = SAVUNPOISTO, KÄSIN AVATTAVA
KI = KORVAUSILMA

RAKENNUS VARUSTETAAN MÄÄRÄYSTEN MUKAISILLA KESKITETYLLÄ KONEELLISELLA, LÄMMÖNTALTEENOTOLLA VARUSTETULLA TULO- JA POISTOILMANVAIHDOLLA.

RAKENNUKSEN PARVEKKEET VARUSTETAAN PUITEETOMIN AVATTAVIN PARVEKELASITUKSIIN. KAIDELASIT LAMINOITUA TURVALASIA, AVATTAVAT LASITUKSET KARKAISTUA TURVALASIA.

TL K = TURVALASI KARKAISTU
TL L = TURVALASI LAMINOITU

RAKENNUKSEN SISÄISELLÄ KULKUVÄYÄLLÄ OLEVAN OVEN JA AUKON, PORRASKÄYTÄVÄSTÄ ASUNTOON JOHTAVAN OVEN SEKÄ 9 §:n 2 MOMENTISSA JA 10 §:ssä TARKOITETUN TILAN OVEN VAPAAN LEVEYDEN ON OLTAVA VÄHINTÄÄN 850 MILLIMETRIÄ. RAKENNUKSEN ULKO-OVEN JA MUUN ULOSKÄYTVÄN OVEN MITOITUKSESTA SÄÄDETTÄÄN MAANKÄYTTÖ- JA RAKENNUSLAIN 117 b §:n 3 MOMENTIN NOJALLA ANNETUSSA ASETUKSESSA.

MUUN RAKENNUKSEN KUIN ASUINRAKENNUKSEN HUONETILOIHIN SEKÄ ASUINRAKENNUKSEN HUONEISIIN, ASUMISTA PALVELEVIIN VÄLTÄMÄTTÖMIIN TILOIHIN JA RAKENNUKSEN KÄYTTÖÄ PALVELEVIIN TILOIHIN JOHTAVAN OVEN JA KULKUAUKON VAPAAN LEVEYDEN ON OLTAVA VÄHINTÄÄN 800 MILLIMETRIÄ.

PIIRUSTUKSISSA KÄYTETYN LE-YMPYRÄN HALKAISUA ASUNNOISSA 1300mm JA MUUALLA 1500mm.

PARVEKKEIDEN ESTETTÖMYYS HOIDETAAN TARVITTAESSA JÄLKIASENNETTAVIN PUUTRALLEIN TAI LUISKAUKSIIN.

ASUINHUONEIDEN PARVEKEOVET $R_{W+C_{TR}} \geq 31$ dB, (POIKKEUKSENA 3-7 KERROS A13, A21, A29, A36, A43 MH JOSSA $R_{W+C_{TR}} \geq 34$ dB)

ASUINHUONEISTOJEN IKKUNAT $R_{W+C_{TR}} \geq 41$ dB

ASUINHUONEISTOJEN KERROSTASO-OVET $R_W \geq 37$ dB


LIIKETILAN IKKUNAT JA ULKO-OVET $R_{W+C_{TR}} \geq 31$ dB

Tasokoordinaatisto ETRS-GK25

Korkeusjärjestelmä N2000

Kaupunginosa / Kyla MYYRMÄKI	Kortteli / Tila 15809	Tontti / Rno 3	PÄÄPIIRUSTUS	
Rakennustoimenpide UUDISRAKENNUS			POHJAPIIRUSTUS 1. KERROS	
Rakennuskohde As Oy Vantaan Kilterinkuja 2			1:100	
Kilterinkuja 2b 01600 Vantaa			ARK	
Suunnittelijan yhteystiedot: yritys, osoite ja puhelinnumero ARKKITEHTITOIMISTO HANNU JAakkola OY Tallbergin puistotie 1 00200 Helsinki p.09-696 2840 fax. 09-696 28 444 e-mail: toimisto@ark-jaakkola.fi 20.12.2021 Hannu Jaakkola			973	

Rakennussuunnittelija: *Hannu Jaakkola*

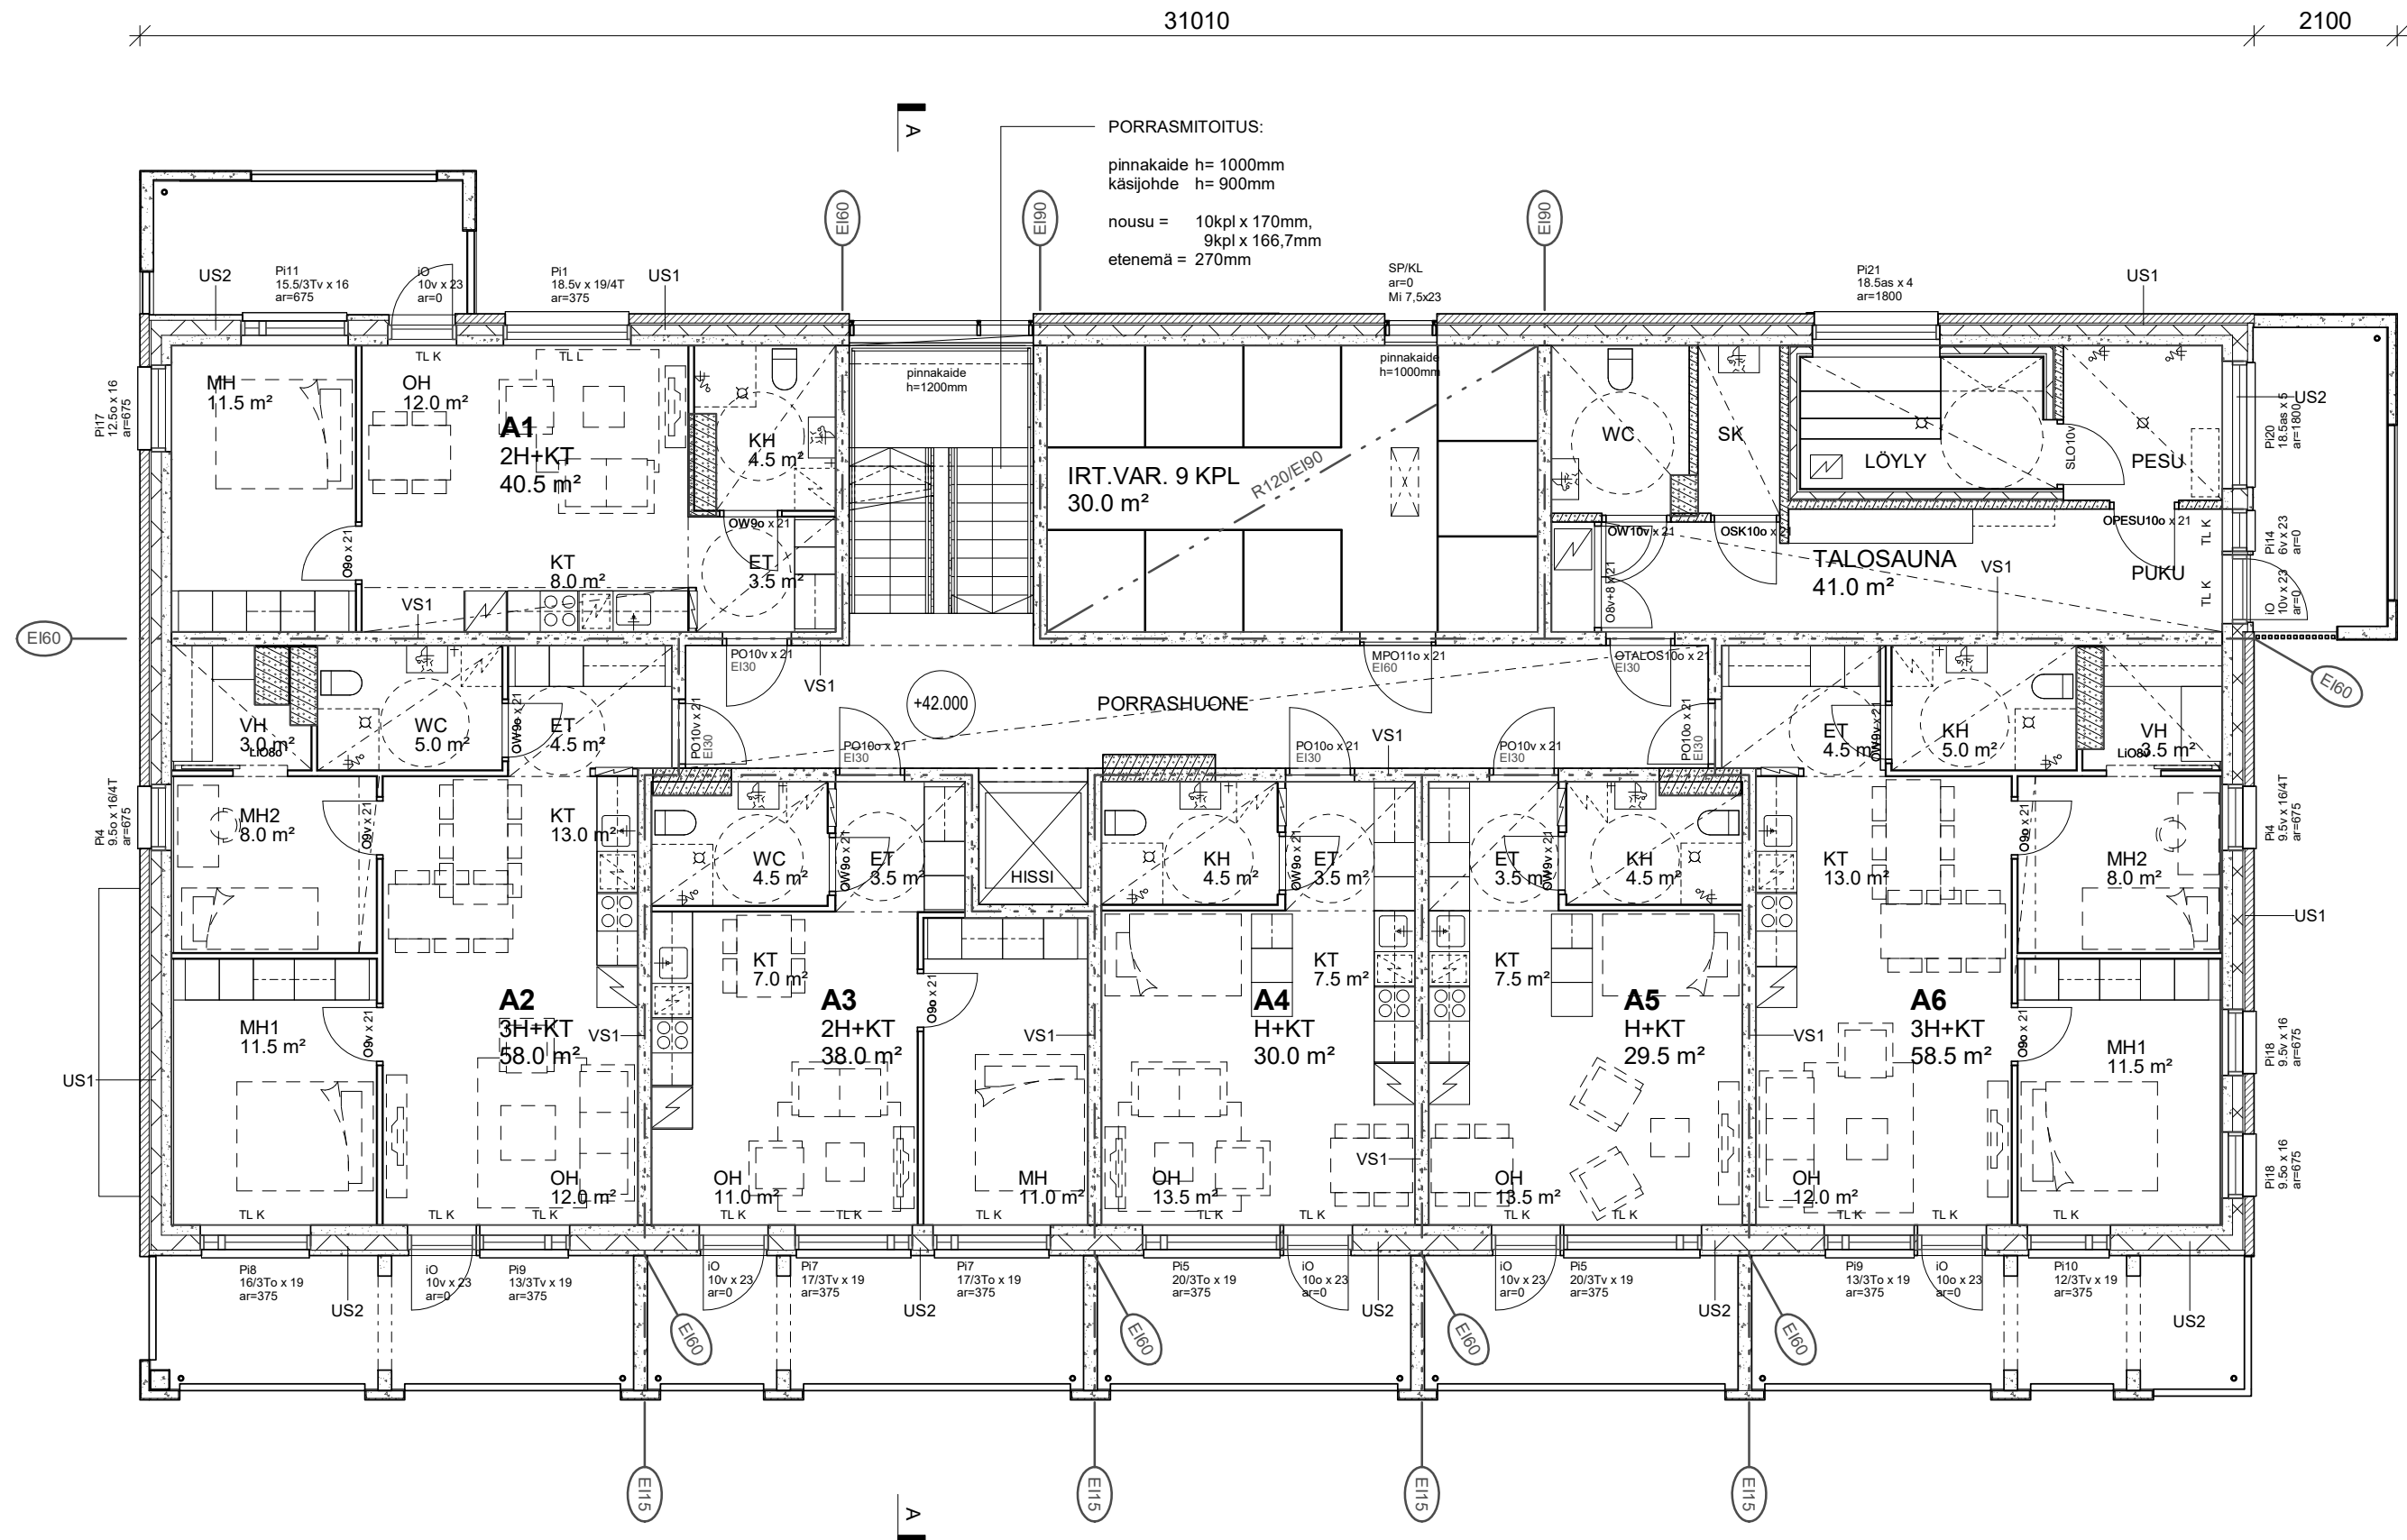

RAKENNUKSEN PALOLUOKKA P1.

ASUNNOT OSASTOITU HUONEISTOITTAIN EI60, IRTAINVARASTOT EI90, PARVEKELAATAT EI30 JA PARVEKEPIELET EI15.

ASUNNOT (1 KPL/60m²) JA PORRASHUONEET VARUSTETAAN AKKUVARMENNETUIN SÄHKÖVERKKOON KYTKETYN PALOVAROITTIMIN.

PORRASHUONEEN SAVUNPOISTONOHJAUSKESKUS (SPOK) JA ILMANVAIHDON HÄTÄPYSÄYTYYS PAIKALLISESTI SISÄÄNKÄYNTIKERROKSESSA.

PORRASHUONEEN KAUKOLAUKAISTAVA SAVUNPOISTOIKKUNA YLIMMÄSSÄ KERROKSESSA.

SP/KL = SAVUNPOISTO, KAUKOLAUKAISTAVA
SP/KA = SAVUNPOISTO, KÄSIN AVATTAVA
KI = KORVAUSILMA

RAKENNUS VARUSTETAAN MÄÄRÄYSTEN MUKAISILLA KESKITETTYLLÄ KONEELLISELLA, LÄMMÖNTALTEENOTOLLA VARUSTETULLA TULO- JA POISTOILMANVAIHDOLLA.

RAKENNUKSEN PARVEKKEET VARUSTETAAN PUITTEETTOMIN AVATTAVIN PARVEKELASITUKSIIN. KAIDELASIT LAMINOITUA TURVALASIA, AVATTAVAT LASITUKSET KARKAISTUA TURVALASIA.

TL K = TURVALASI KARKAISTU
TL L = TURVALASI LAMINOITU

RAKENNUKSEN SISÄISELLÄ KULKUVÄYLLÄ OLEVAN OVEN JA AUKON, PORRASKÄYTÄVÄSTÄ ASUNTOON JOHTAVAN OVEN SEKÄ 9 §:n 2 MOMENTISSA JA 10 §:ssä TARKOITETUN TILAN OVEN VAPAAN LEVEYDEN ON OLTAVA VÄHINTÄÄN 850 MILLIMETRIÄ. RAKENNUKSEN ULKO-OVEN JA MUUN ULOSKÄYTÄVÄN OVEN MITOITUKSESTA SÄÄDETTÄÄN MAANKÄYTTÖ- JA RAKENNUSLAIN 117 b §:n 3 MOMENTIN NOJALLA ANNETUSSA ASETUKSESSA.

MUUN RAKENNUKSEN KUIN ASUINRAKENNUKSEN HUONETILOIHIN SEKÄ ASUINRAKENNUKSEN HUONEISIIN, ASUMISTA PALVELEVIIN VÄLTÄMÄTTÖMIIN TILOIHIN JA RAKENNUKSEN KÄYTTÖÄ PALVELEVIIN TILOIHIN JOHTAVAN OVEN JA KULKUAUKON VAPAAN LEVEYDEN ON OLTAVA VÄHINTÄÄN 800 MILLIMETRIÄ.

PIIRUSTUKSISSA KÄYTETYN LE- YMPYRÄN HALKAISUA ASUNNOISSA 1300mm JA MUUALLA 1500mm.

PARVEKKEIDEN ESTETTÖMYYS HOIDETAAN TARVITTAESSA JÄLKIASENNETTAVIN PUUTRALLEIN TAI LUISKAUSKSIIN.

ASUINHUONEIDEN PARVEKEOVET $R_W + C_{TR} \geq 31$ dB, (POIKKEUKSENA 3-7 KERROS A13, A21, A29, A36, A43 MH JOSSA $R_W + C_{TR} \geq 34$ dB)

ASUINHUONEISTOJEN IKKUNAT $R_W + C_{TR} \geq 41$ dB

ASUINHUONEISTOJEN KERROSTASO-OVET $R_W \geq 37$ dB


LIIKETILAN IKKUNAT JA ULKO-OVET $R_W + C_{TR} \geq 31$ dB

Tasokoordinaatisto ETRS-GK25

Korkeusjärjestelmä N2000

Kaupunginosa / Kyla MYYRMÄKI	Kortteli / Tila 15809	Tontti / Rno 3	
Rakennustoimenpide UUDISRAKENNUS			PÄÄPIIRUSTUS
Rakennuskohde As Oy Vantaan Kilterinkuja 2			POHJAPIIRUSTUS 2. KERROS 1:100
Kilterinkuja 2b 01600 Vantaa			
Suunnittelijan yhteystiedot: yritys, osoite ja puhelinnumero ARKKITEHTITOIMISTO HANNU JAAKKOLA OY Tallbergin puistotie 1 00200 Helsinki p.09-696 2840 fax. 09-696 28 444 e-mail: toimisto@ark-jaakkola.fi 20.12.2021 Hannu Jaakkola			ARK 973 102

Rakennussuunnittelija: *ll. D.*

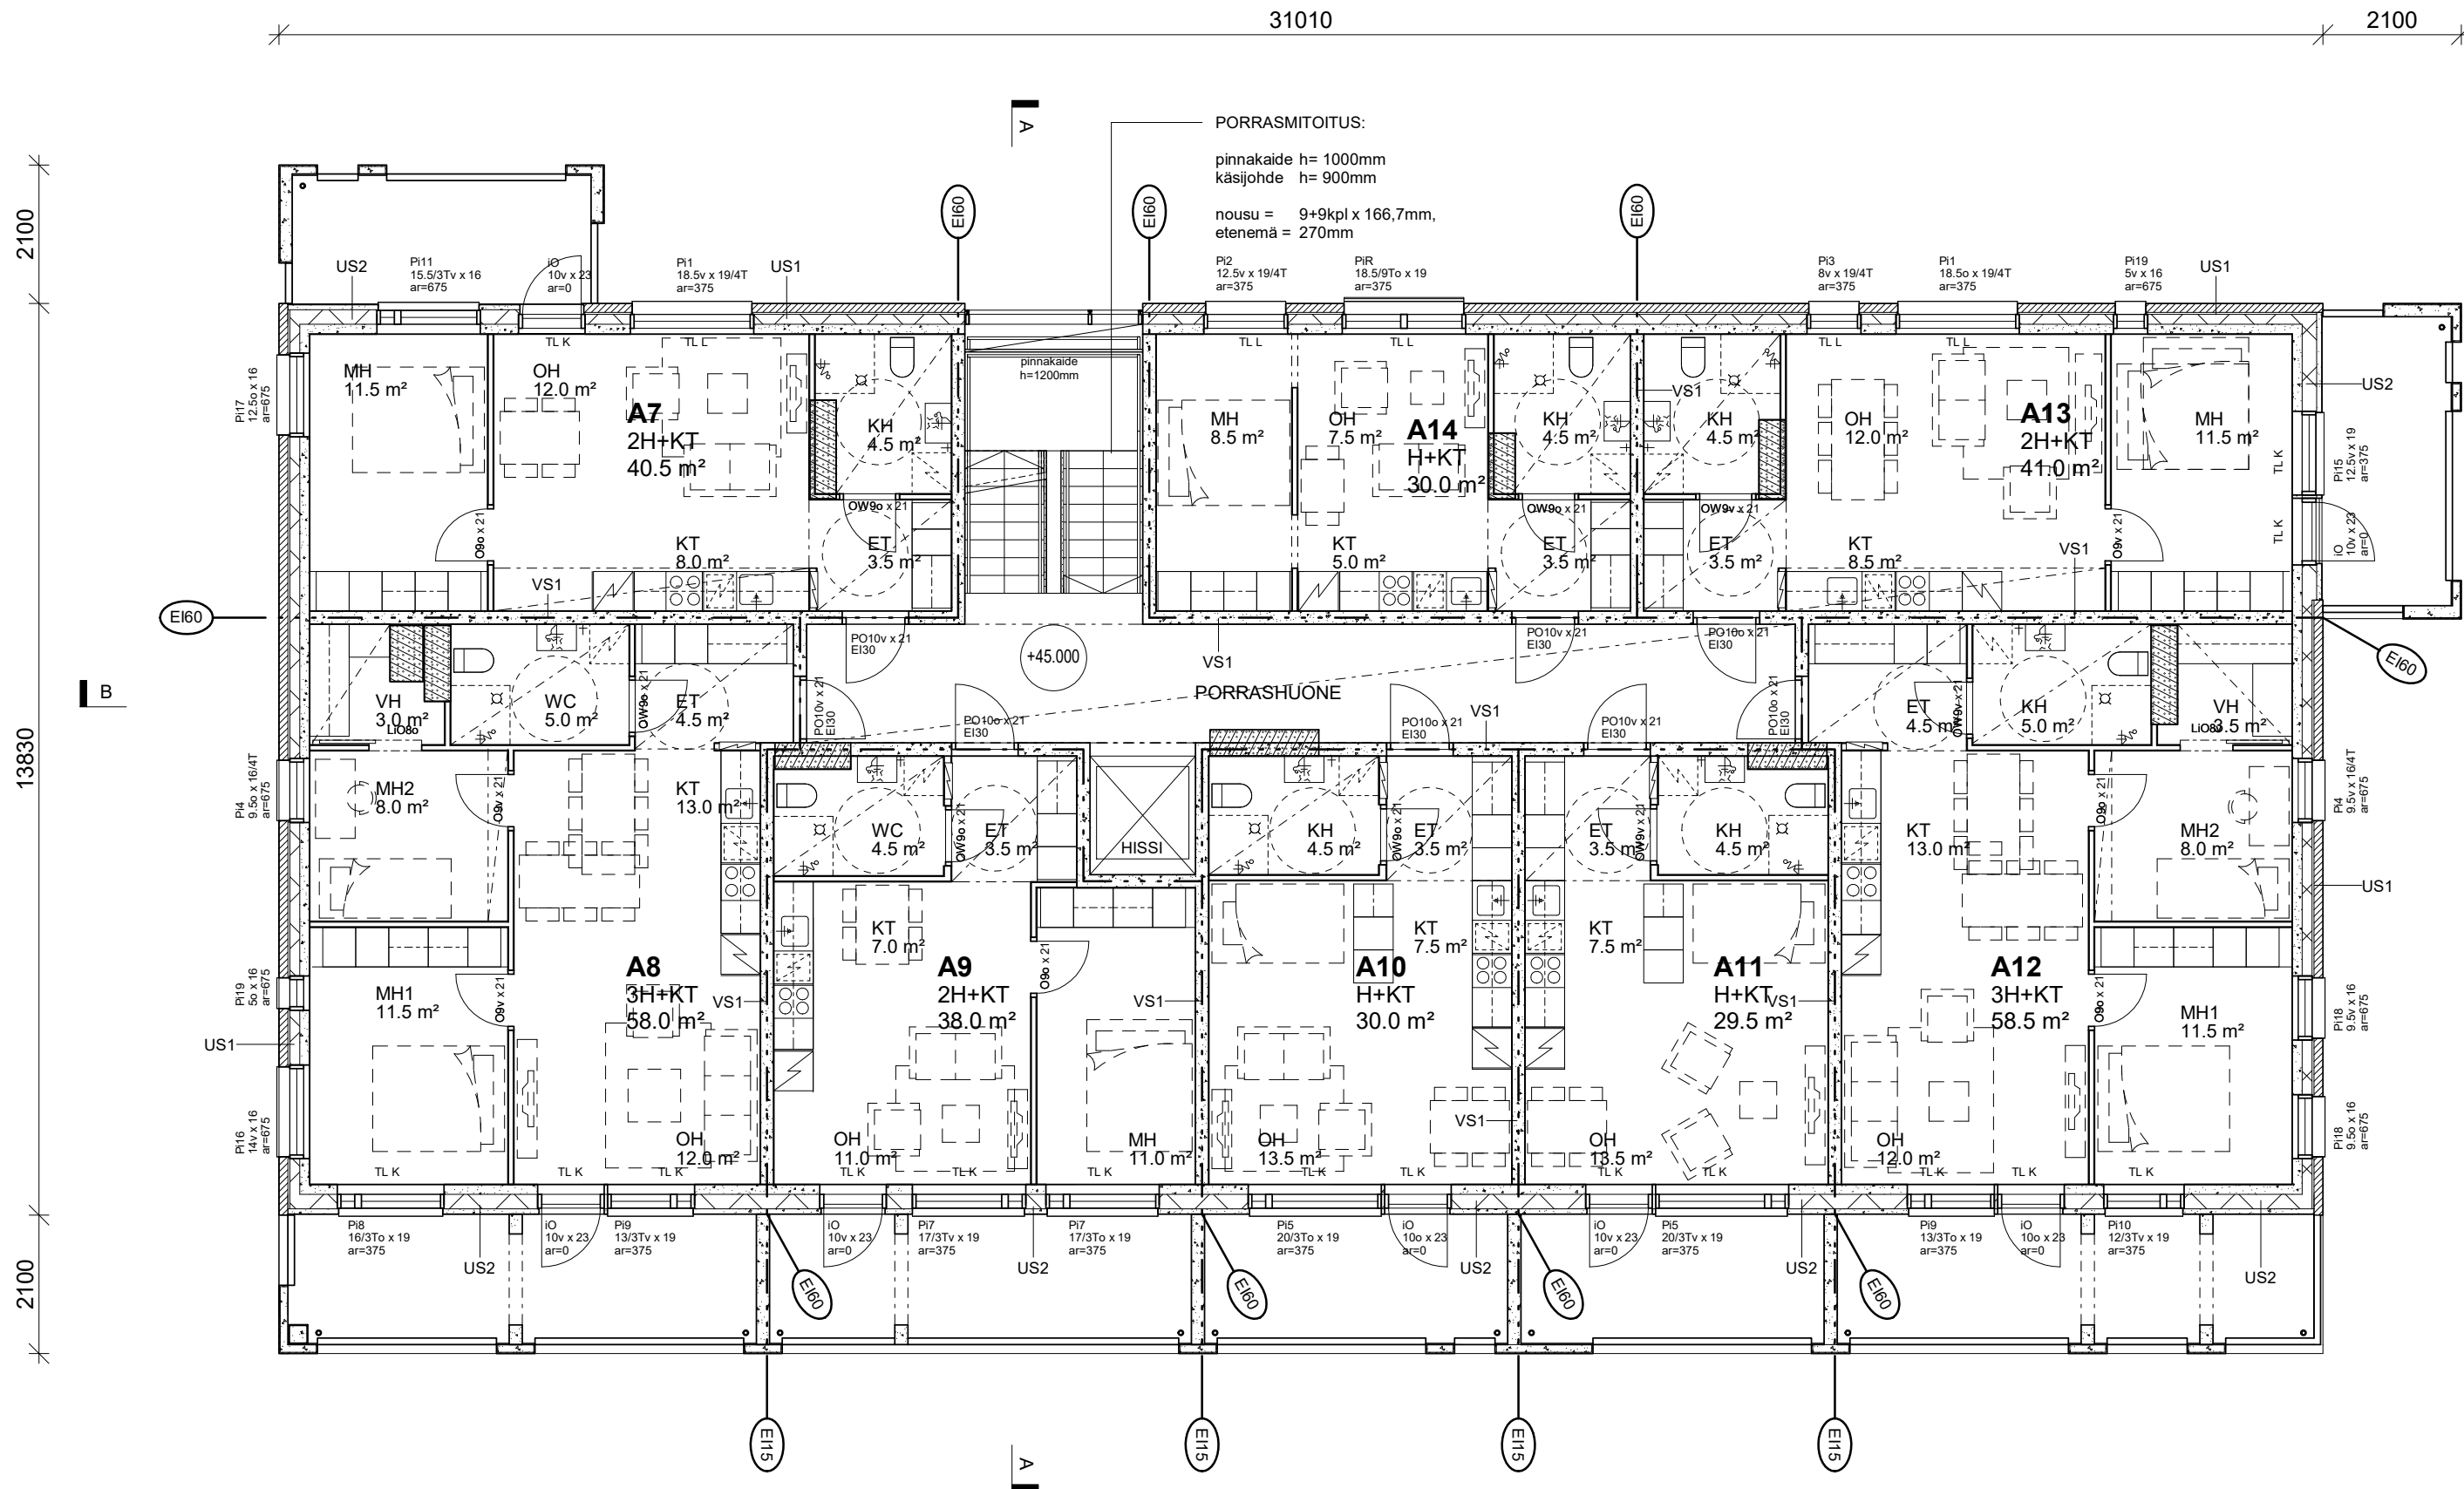

RAKENNUKSEN PALOLUOKKA P1.

ASUNNOT OSASTOITU HUONEISTOITAIN EI60, IRTAINVARASTOT EI90, PARVEKELAATAT EI30 JA PARVEKEPIELET EI15.

ASUNNOT (1 KPL/60m²) JA PORRASHUONEET VARUSTETAAN AKKUVARMENNETUIN SÄHKÖVERKKOON KYTKETYN PALOVAROITTIMIN.

PORRASHUONEEN SAVUNPOISTONOHJAUSKESKUS (SPOK) JA ILMANVAIHDON HÄTÄPYSÄYTYYS PAIKALLISESTI SISÄÄNKÄYNTIKERROKSESSA.

PORRASHUONEEN KAUKOLAUKAISTAVA SAVUNPOISTOIKKUNA YLIMMÄSSÄ KERROKSESSA.

SP/KL = SAVUNPOISTO, KAUKOLAUKAISTAVA
SP/KA = SAVUNPOISTO, KÄSIN AVATTAVA
KI = KORVAUSILMA

RAKENNUS VARUSTETAAN MÄÄRÄYSTEN MUKAISELLA KESKITETYLÄ KONEELLISELLA, LÄMMÖNTALTEENOTOLLA VARUSTETULLA TULO- JA POISTOILMANVAIHDOLLA.

RAKENNUKSEN PARVEKKEET VARUSTETAAN PUITTEETTOMIN AVATTAVIN PARVEKELASITUKSIIN. KAIDELASIT LAMINOITUA TURVALASIA, AVATTAVAT LASITUKSET KARKAISTUA TURVALASIA.

TL K = TURVALASI KARKAISTU
TL L = TURVALASI LAMINOITU

RAKENNUKSEN SISÄISELLÄ KULKUVÄYLLÄ OLEVAN OVEN JA AUKON, PORRASKÄYTÄVÄSTÄ ASUNTOON JOHTAVAN OVEN SEKÄ 9 §:n 2 MOMENTISSA JA 10 §:ssä TARKOITETUN TILAN OVEN VAPAAN LEVEYDEN ON OLTAVA VÄHINTÄÄN 850 MILLIMETRIÄ. RAKENNUKSEN ULKO-OVEN JA MUUN ULOSKÄYTÄVÄN OVEN MITOITUKSESTA SÄÄDETÄÄN MAANKÄYTTÖ- JA RAKENNUSLAIN 117 b §:n 3 MOMENTIN NOJALLA ANNETUSSA ASETUKSESSA.

MUUN RAKENNUKSEN KUIN ASUINRAKENNUKSEN HUONETILOIHIN SEKÄ ASUINRAKENNUKSEN HUONEISIIN, ASUMISTA PALVELEVIIN VÄLTÄMÄTTÖMIIN TILOIHIN JA RAKENNUKSEN KÄYTTÖÄ PALVELEVIIN TILOIHIN JOHTAVAN OVEN JA KULKUAUKON VAPAAN LEVEYDEN ON OLTAVA VÄHINTÄÄN 800 MILLIMETRIÄ.

PIIRUSTUKSISSA KÄYTETYN LE- YMPYRÄN HALKAISUA ASUNNOISSA 1300mm JA MUUALLA 1500mm.

PARVEKKEIDEN ESTETTÖMYYS HOIDETAAN TARVITTAESSA JÄLKIASENNETTAVIN PUUTRALLEIN TAI LUISKAUKSIIN.

ASUINHUONEIDEN PARVEKEOVET $R_{W+C_{TR}} \geq 31$ dB, (POIKKEUKSENA 3-7 KERROS A13, A21, A29, A36, A43 MH JOSSA $R_{W+C_{TR}} \geq 34$ dB)

ASUINHUONEISTOJEN IKKUNAT $R_{W+C_{TR}} \geq 41$ dB

ASUINHUONEISTOJEN KERROSTASO-OVET $R_W \geq 37$ dB


LIIKETILAN IKKUNAT JA ULKO-OVET $R_{W+C_{TR}} \geq 31$ dB

Tasokoordinaatisto ETRS-GK25

Korkeusjärjestelmä N2000

Kaupunginosa / Kyla MYYRMÄKI	Kortteli / Tila 15809	Tontti / Rno 3	
Rakennustoimenpide UUDISRAKENNUS			PÄÄPIIRUSTUS
Rakennuskohde As Oy Vantaan Kilterinkuja 2			POHJAPIIRUSTUS 3. KERROS 1:100
Kilterinkuja 2b 01600 Vantaa			
Suunnittelijan yhteystiedot: yritys, osoite ja puhelinnumero ARKKITEHTITOIMISTO HANNU JAAKKOLA OY Tallbergin puistotie 1 00200 Helsinki p.09-696 2840 fax. 09-696 28 444 e-mail: toimisto@ark-jaakkola.fi 20.12.2021 Hannu Jaakkola			ARK 973 103

Rakennussuunnittelija: Hannu Jaakkola

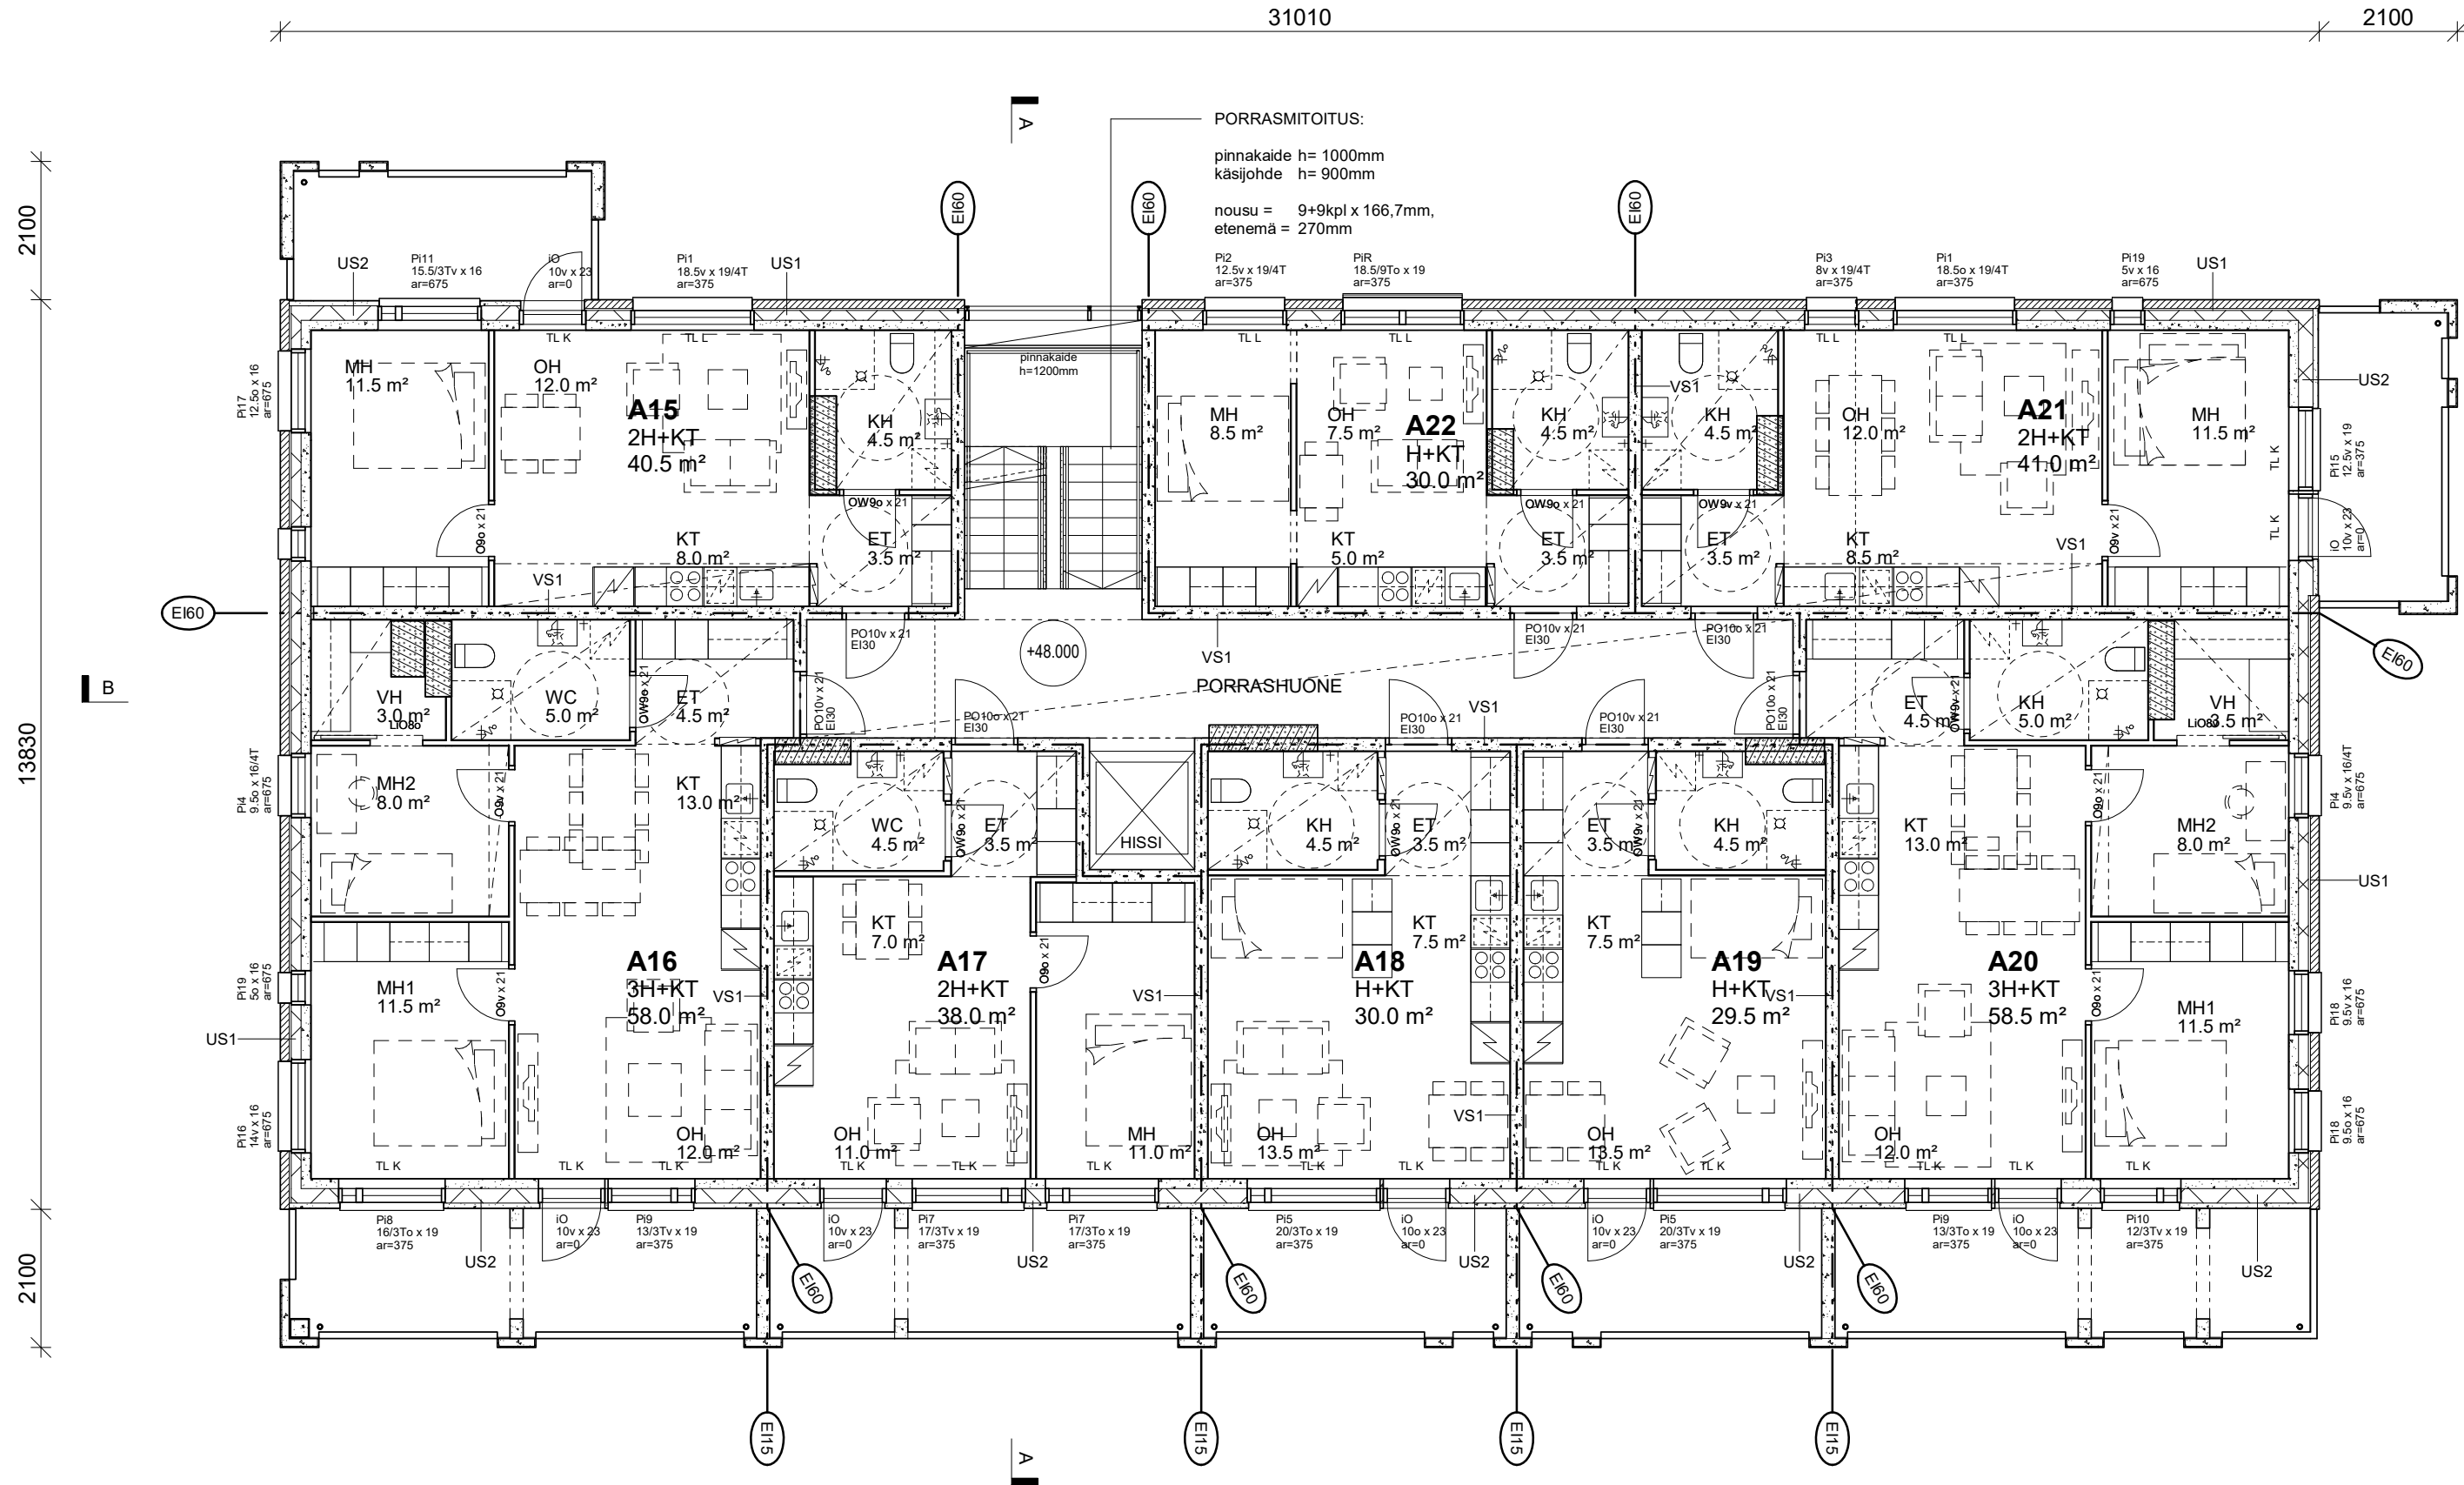

RAKENNUKSEN PALOLUOKKA P1.

ASUNNOT OSASTOITU HUONEISTOITTAIN EI60, IRTAINVARASTOT EI90, PARVEKELAATAT EI30 JA PARVEKEPIELET EI15.

ASUNNOT (1 KPL/60m2) JA PORRASHUONEET VARUSTETAAN AKKUVARMENNETUIN SÄHKÖVERKKOON KYTKETYN PALOVAROITTIMIN.

PORRASHUONEEN SAVUNPOISTONOHJAUSKESKUS (SPOK) JA ILMANVAIHDON HÄTÄPYSÄYTYYS PAIKALLISESTI SISÄÄNKÄYNTIKERROKSESSA.

PORRASHUONEEN KAUKOLAUKAISTAVA SAVUNPOISTOIKKUNA YLIMMÄSSÄ KERROKSESSA.

SP/KL = SAVUNPOISTO, KAUKOLAUKAISTAVA

SP/KA = SAVUNPOISTO, KÄSIN AVATTAVA

KI = KORVAUSILMA

RAKENNUS VARUSTETAAN MÄÄRÄYSTEN MUKAISELLA KESKITETYLLÄ KONEELLISELLA,

LÄMMÖNTALTEENOTOLLA VARUSTETULLA TULO- JA POISTOILMANVAIHDOLLA.

RAKENNUKSEN PARVEKKEET VARUSTETAAN PUITTEETTOMIN AVATTAVIN PARVEKELASITUKSIIN.

KAIDELASIT LAMINOITUA TURVALASIA, AVATTAVAT LASITUKSET KARKAISTUA TURVALASIA.

TL K = TURVALASI KARKAISTU

TL L = TURVALASI LAMINOITU

RAKENNUKSEN SISÄISELLÄ KULKUVÄYLLÄ OLEVAN OVEN JA AUKON, PORRASKÄYTÄVÄSTÄ ASUNTOON JOHTAVAN OVEN SEKÄ 9 §:n 2 MOMENTISSA JA 10 §:ssä TARKOITETUN TILAN OVEN VAPAAN LEVEYDEN ON OLTAVA VÄHINTÄÄN 850 MILLIMETRIÄ. RAKENNUKSEN ULKO-OVEN JA MUUN ULOSKÄYTÄVÄN OVEN MITOITUKSESTA SÄÄDETÄÄN MAANKÄYTTÖ- JA RAKENNUSLAIN 117 b §:n 3 MOMENTIN NOJALLA ANNETUSSA ASETUKSESSA.

MUUN RAKENNUKSEN KUIN ASUINRAKENNUKSEN HUONETILOIHIN SEKÄ ASUINRAKENNUKSEN HUONEISIIN, ASUMISTA PALVELEVIIN VÄLTÄMÄTTÖMIIN TILOIHIN JA RAKENNUKSEN KÄYTTÖÄ PALVELEVIIN TILOIHIN JOHTAVAN OVEN JA KULKUAUKON VAPAAN LEVEYDEN ON OLTAVA VÄHINTÄÄN 800 MILLIMETRIÄ.

PIIRUSTUKSISSA KÄYTETYN LE-YMPYRÄN HALKAISUJA ASUNNOISSA 1300mm JA MUUALLA 1500mm.

PARVEKKEIDEN ESTETTÖMYYS HOIDETAAN TARVITTAESSA JÄLKIASIENNETTAVIN PUUTRALLEIN TAI LUISKAUKSIIN.

ASUINHUONEIDEN PARVEKEOVET $R_{W+C_{TR}} \geq 31$ dB, (POIKKEUKSENA 3-7 KERROS A13, A21, A29, A36, A43 MH JOSSA $R_{W+C_{TR}} \geq 34$ dB)

ASUINHUONEISTOJEN IKKUNAT $R_{W+C_{TR}} \geq 41$ dB

ASUINHUONEISTOJEN KERROSTASO-OVET $R_{W} \geq 37$ dB


LIIKETILAN IKKUNAT JA ULKO-OVET $R_{W+C_{TR}} \geq 31$ dB

Tasokoordinaatisto ETRS-GK25

Korkeusjärjestelmä N2000

Kaupunginosa / Kyla MYYRMÄKI	Kortteli / Tila 15809	Tontti / Rno 3	
Rakennustoimenpide UUDISRAKENNUS			PÄÄPIIRUSTUS
Rakennuskohde As Oy Vantaan Kilterinkuja 2			POHJAPIIRUSTUS 4. KERROS
Kilterinkuja 2b 01600 Vantaa			1:100
Suunnittelijan yhteystiedot: yritys, osoite ja puhelinnumero ARKKITEHTITOIMISTO HANNU JAAKKOLA OY Tallbergin puistotie 1 00200 Helsinki p.09-696 2840 fax.09-696 28 444 e-mail: toimisto@ark-jaakkola.fi 20.12.2021			ARK 973

Rakennussuunnittelija: *Hannu Jaakkola*

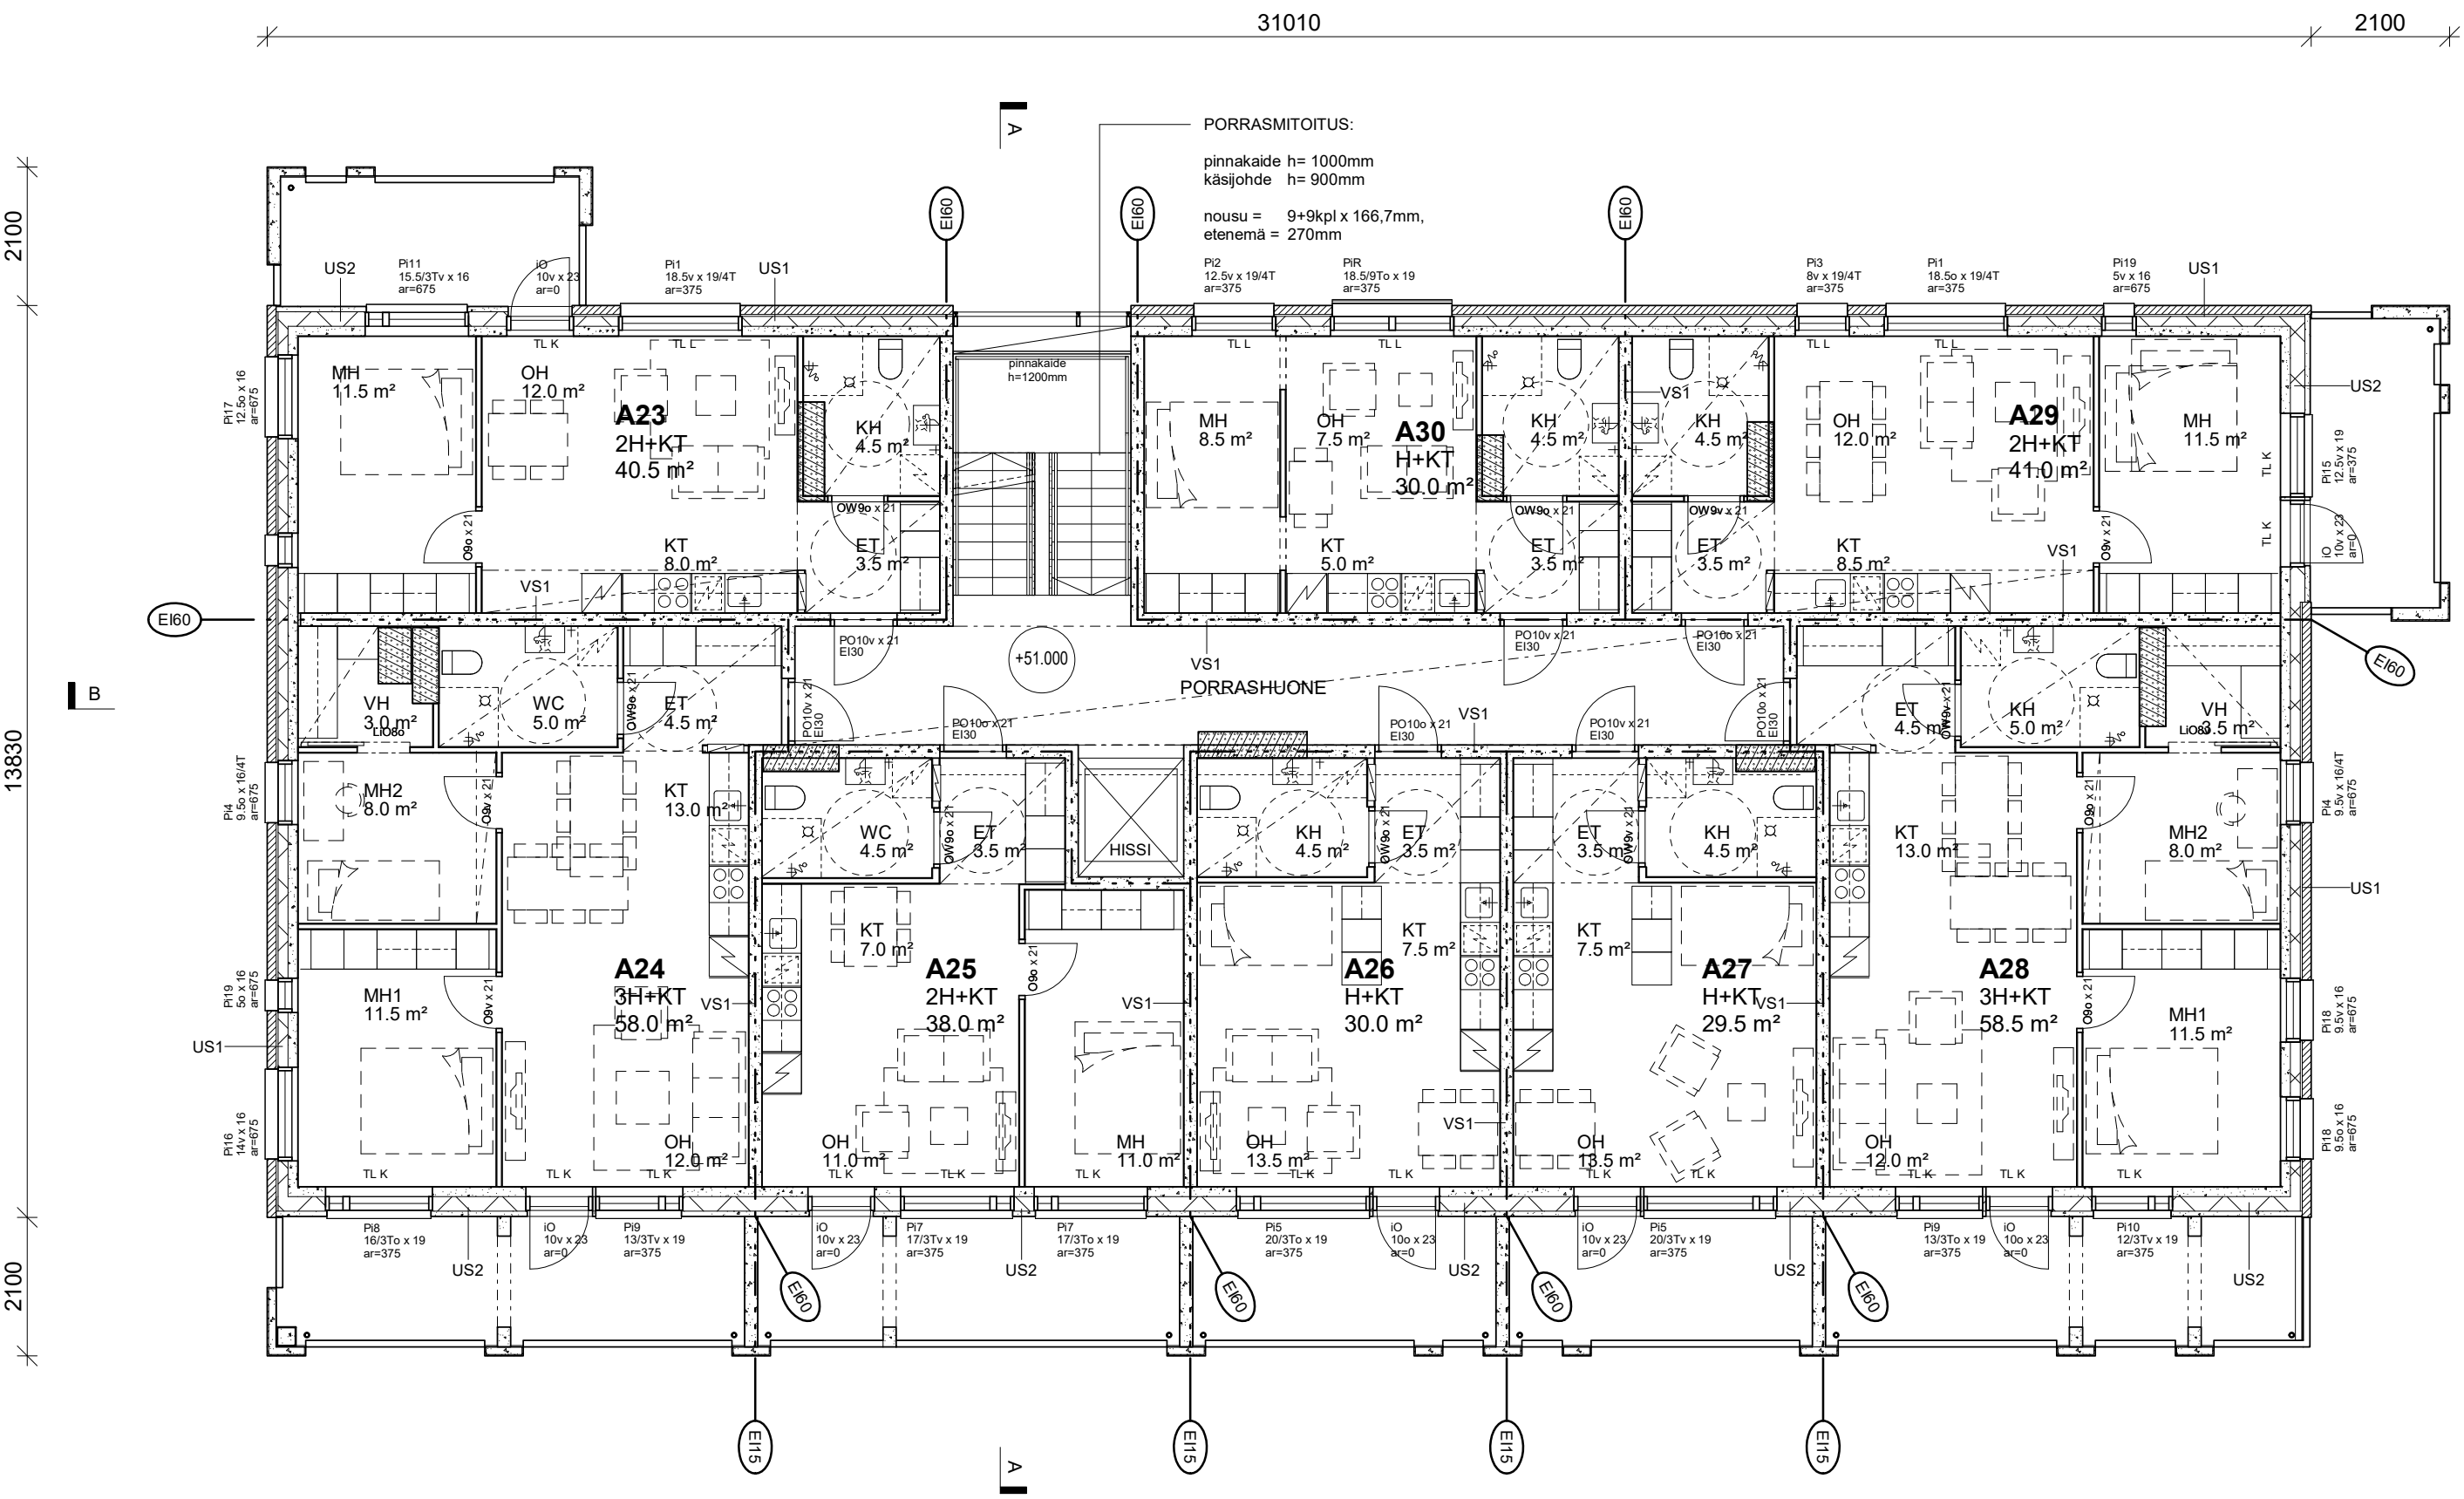

RAKENNUKSEN PALOLUOKKA P1.

ASUNNOT OSASTOITU HUONEISTOITTAIN EI60, IRTAINVARASTOT EI90, PARVEKELAATAT EI30 JA PARVEKEPIELET EI15.

ASUNNOT (1 KPL/60m2) JA PORRASHUONEET VARUSTETAAN AKKUVARMENNETUIN SÄHKÖVERKKOON KYTKETYN PALOVAROITTIMIN.

PORRASHUONEEN SAVUNPOISTONOHJAUSKESKUS (SPOK) JA ILMANVAIHDON HÄTÄPYSÄYTYS PAIKALLISESTI SISÄÄNKÄYNTIKERROKSESSA.

PORRASHUONEEN KAUKOLAUKAISTAVA SAVUNPOISTOIKKUNA YLIMMÄSSÄ KERROKSESSA.

SP/KL = SAVUNPOISTO, KAUKOLAUKAISTAVA
SP/KA = SAVUNPOISTO, KÄSIN AVATTAVA
KI = KORVAUSILMA

RAKENNUS VARUSTETAAN MÄÄRÄYSTEN MUKAISILLA KESKITETYLLÄ KONEELLISELLA, LÄMMÖNTALTEENOTOLLA VARUSTETULLA TULO- JA POISTOILMANVAIHDOLLA.

RAKENNUKSEN PARVEKKEET VARUSTETAAN PUITEETTOMIN AVATTAVIN PARVEKELASITUKSIIN. KAIDELASIT LAMINOITUA TURVALASIA, AVATTAVAT LASITUKSET KARKAISTUA TURVALASIA.

TL K = TURVALASI KARKAISTU
TL L = TURVALASI LAMINOITU

RAKENNUKSEN SISÄISELLÄ KULKUVÄYÄLLÄ OLEVAN OVEN JA AUKON, PORRASKÄYTÄVÄSTÄ ASUNTOON JOHTAVAN OVEN SEKÄ 9 §:n 2 MOMENTISSA JA 10 §:ssä TARKOITETUN TILAN OVEN VAPAAN LEVEYDEN ON OLTAVA VÄHINTÄÄN 850 MILLIMETRIÄ. RAKENNUKSEN ULKO-OVEN JA MUUN ULOSKÄYTÄVÄN OVEN MITOITUKSESTA SÄÄDETTÄÄN MAANKÄYTTÖ- JA RAKENNUSLAIN 117 b §:n 3 MOMENTIN NOJALLA ANNETUSSA ASETUKSESSA.

MUUN RAKENNUKSEN KUIN ASUINRAKENNUKSEN HUONETILOIHIN SEKÄ ASUINRAKENNUKSEN HUONEISIIN, ASUMISTA PALVELEVIIN VÄLTÄMÄTTÖMIIN TILOIHIN JA RAKENNUKSEN KÄYTTÖÄ PALVELEVIIN TILOIHIN JOHTAVAN OVEN JA KULKUAUKON VAPAAN LEVEYDEN ON OLTAVA VÄHINTÄÄN 800 MILLIMETRIÄ.

PIIRUSTUKSISSA KÄYTETYN LE-YMPYRÄN HALKAISUA ASUNNOISSA 1300mm JA MUUALLA 1500mm.

PARVEKKEIDEN ESTETTÖMYYS HOIDETAAN TARVITTAESSA JÄLKIASENNETTAVIN PUUTRALLEIN TAI LUISKAKUUSIN.

ASUINHUONEIDEN PARVEKEOVET $R_{W+C_{TR}} \geq 31$ dB, (POIKKEUKSENA 3-7 KERROS A13, A21, A29, A36, A43 MH JOSSA $R_{W+C_{TR}} \geq 34$ dB)

ASUINHUONEISTOJEN IKKUNAT $R_{W+C_{TR}} \geq 41$ dB

ASUINHUONEISTOJEN KERROSTASO-OVET $R_{W} \geq 37$ dB

LIIKETILAN IKKUNAT JA ULKO-OVET $R_{W+C_{TR}} \geq 31$ dB

Tasokoordinaatisto ETRS-GK25

Korkeusjärjestelmä N2000

Kaupunginosa / Kylä MYYRMÄKI	Kortteli / Tila 15809	Tontti / Rno 3	
Rakennustoimenpide UUDISRAKENNUS			PÄÄPIIRUSTUS
Rakennuskohde As Oy Vantaan Kilterinkuja 2			POHJAPIIRUSTUS 5. KERROS 1:100
Kilterinkuja 2b 01600 Vantaa			
Suunnittelijan yhteystiedot: yritys, osoite ja puhelinnumero ARKKITEHTITOIMISTO HANNU JAAKKOLA OY Tallbergin puistotie 1 00200 Helsinki p.09-696 2840 fax.09-696 28 444 e-mail: toimisto@ark-jaakkola.fi 20.12.2021 Hannu Jaakkola			ARK 973 105

RAKENNUKSEN PALOLUOKKA P1.

ASUNNOT OSASTOITU HUONEISTOITTAIN EI60, IRTAINVARASTOT EI90, PARVEKELAATAT EI30 JA PARVEKEPIELET EI15.

ASUNNOT (1 KPL/60m2) JA PORRASHUONEET VARUSTETAAN AKKUVARMENNETUIN SÄHKÖVERKKOON KYTKETYN PALOVAROITTIMIN.

PORRASHUONEEN SAVUNPOISTONOHJAUSKESKUS (SPOK) JA ILMANVAHDON HÄTÄPYSÄYTYS PAIKALLISESTI SISÄÄNKÄYNTIKERROKSESSA.

PORRASHUONEEN KAUKOLAUKAISTAVA SAVUNPOISTOIKKUNA YLIMMÄSSÄ KERROKSESSA.

SP/KL = SAVUNPOISTO, KAUKOLAUKAISTAVA

SP/KA = SAVUNPOISTO, KÄSIN AVATTAVA

KI = KORVAUSILMA

RAKENNUS VARUSTETAAN MÄÄRÄYSTEN MUKAISELLA KESKITETYLLÄ KONEELLISELLA,

LÄMMÖNTALTEENOTOLLA VARUSTETULLA TULO- JA POISTOILMANVAIHDOLLA.

RAKENNUKSEN PARVEKKEET VARUSTETAAN PUITTEETTOMIN AVATTAVIN PARVEKELASITUKSIIN.

KAIDELASIT LAMINOITUA TURVALASIA, AVATTAVAT LASITUKSET KARKAISTUA TURVALASIA.

TL K = TURVALASI KARKAISTU

TL L = TURVALASI LAMINOITU

RAKENNUKSEN SISÄISELLÄ KULKUVÄYVÄLLÄ OLEVAN OVEN JA AUKON, PORRASKÄYTÄVÄSTÄ ASUNTOON JOHTAVAN OVEN SEKÄ 9 §:n 2 MOMENTISSA JA 10 §:ssä TARKOITETUN TILAN OVEN VAPAAAN LEVEYDEN ON OLTAVA VÄHINTÄÄN 850 MILLIMETRIÄ. RAKENNUKSEN ULKO-OVEN JA MUUN ULOSKÄYTÄVÄN OVEN MITOITUKSESTA SÄÄDETÄÄN MAANKÄYTTÖ- JA RAKENNUSLAIN 117 b §:n 3 MOMENTIN NOJALLA ANNETUSSA ASETUKSESSA.

MUUN RAKENNUKSEN KUIN ASUINRAKENNUKSEN HUONETILOIHIN SEKÄ ASUINRAKENNUKSEN HUONEISIIN, ASUMISTA PALVELEVIIN VÄLTÄMÄTTÖMIIN TILOIHIN JA RAKENNUKSEN KÄYTTÖÄ PALVELEVIIN TILOIHIN JOHTAVAN OVEN JA KULKUAUKON VAPAAAN LEVEYDEN ON OLTAVA VÄHINTÄÄN 800 MILLIMETRIÄ.

PIIRUSTUKSISSA KÄYTETYN LE-YMPYRÄN HALKAISUA ASUNNOISSA 1300mm JA MUUALLA 1500mm.

PARVEKKEIDEN ESTETTÖMYYS HOIDETAAN TARVITTAESSA JÄLKIASENNETTAVIN PUUTRALLEIN TAI LUISKAUKSIIN.

ASUINHUONEIDEN PARVEKEOVET $R_{W+C_{TR}} \geq 31$ dB, (POIKKEUKSENA 3-7 KERROS A13, A21, A29, A36, A43 MH JOSSA $R_{W+C_{TR}} \geq 34$ dB)

ASUINHUONEISTOJEN IKKUNAT $R_{W+C_{TR}} \geq 41$ dB

ASUINHUONEISTOJEN KERROSTASO-OVET $R_{W} \geq 37$ dB


LIIKETILAN IKKUNAT JA ULKO-OVET $R_{W+C_{TR}} \geq 31$ dB

Tasokoordinaatisto ETRS-GK25

Korkeusjärjestelmä N2000

Kaupunginosa / Kyla MYYRMÄKI	Kortteli / Tila 15809	Tontti / Rno 3	
Rakennustoimenpide UUDISRAKENNUS	PÄÄPIIRUSTUS		
Rakennuskohde As Oy Vantaan Kilterinkuja 2	POHJAPIIRUSTUS		
Kilterinkuja 2b 01600 Vantaa	6. KERROS		
Suunnittelijan yhteystiedot: yritys, osoite ja puhelinnumero ARKKITEHTITOIMISTO HANNU JAAKKOLA OY Tallbergin puistotie 1 00200 Helsinki p.09-696 2840 fax. 09-696 28 444 e-mail: toimisto@ark-jaakkola.fi 20.12.2021 <i>Hannu Jaakkola</i>			ARK
			973
			106

Rakennussuunnittelija: *ll. D.*

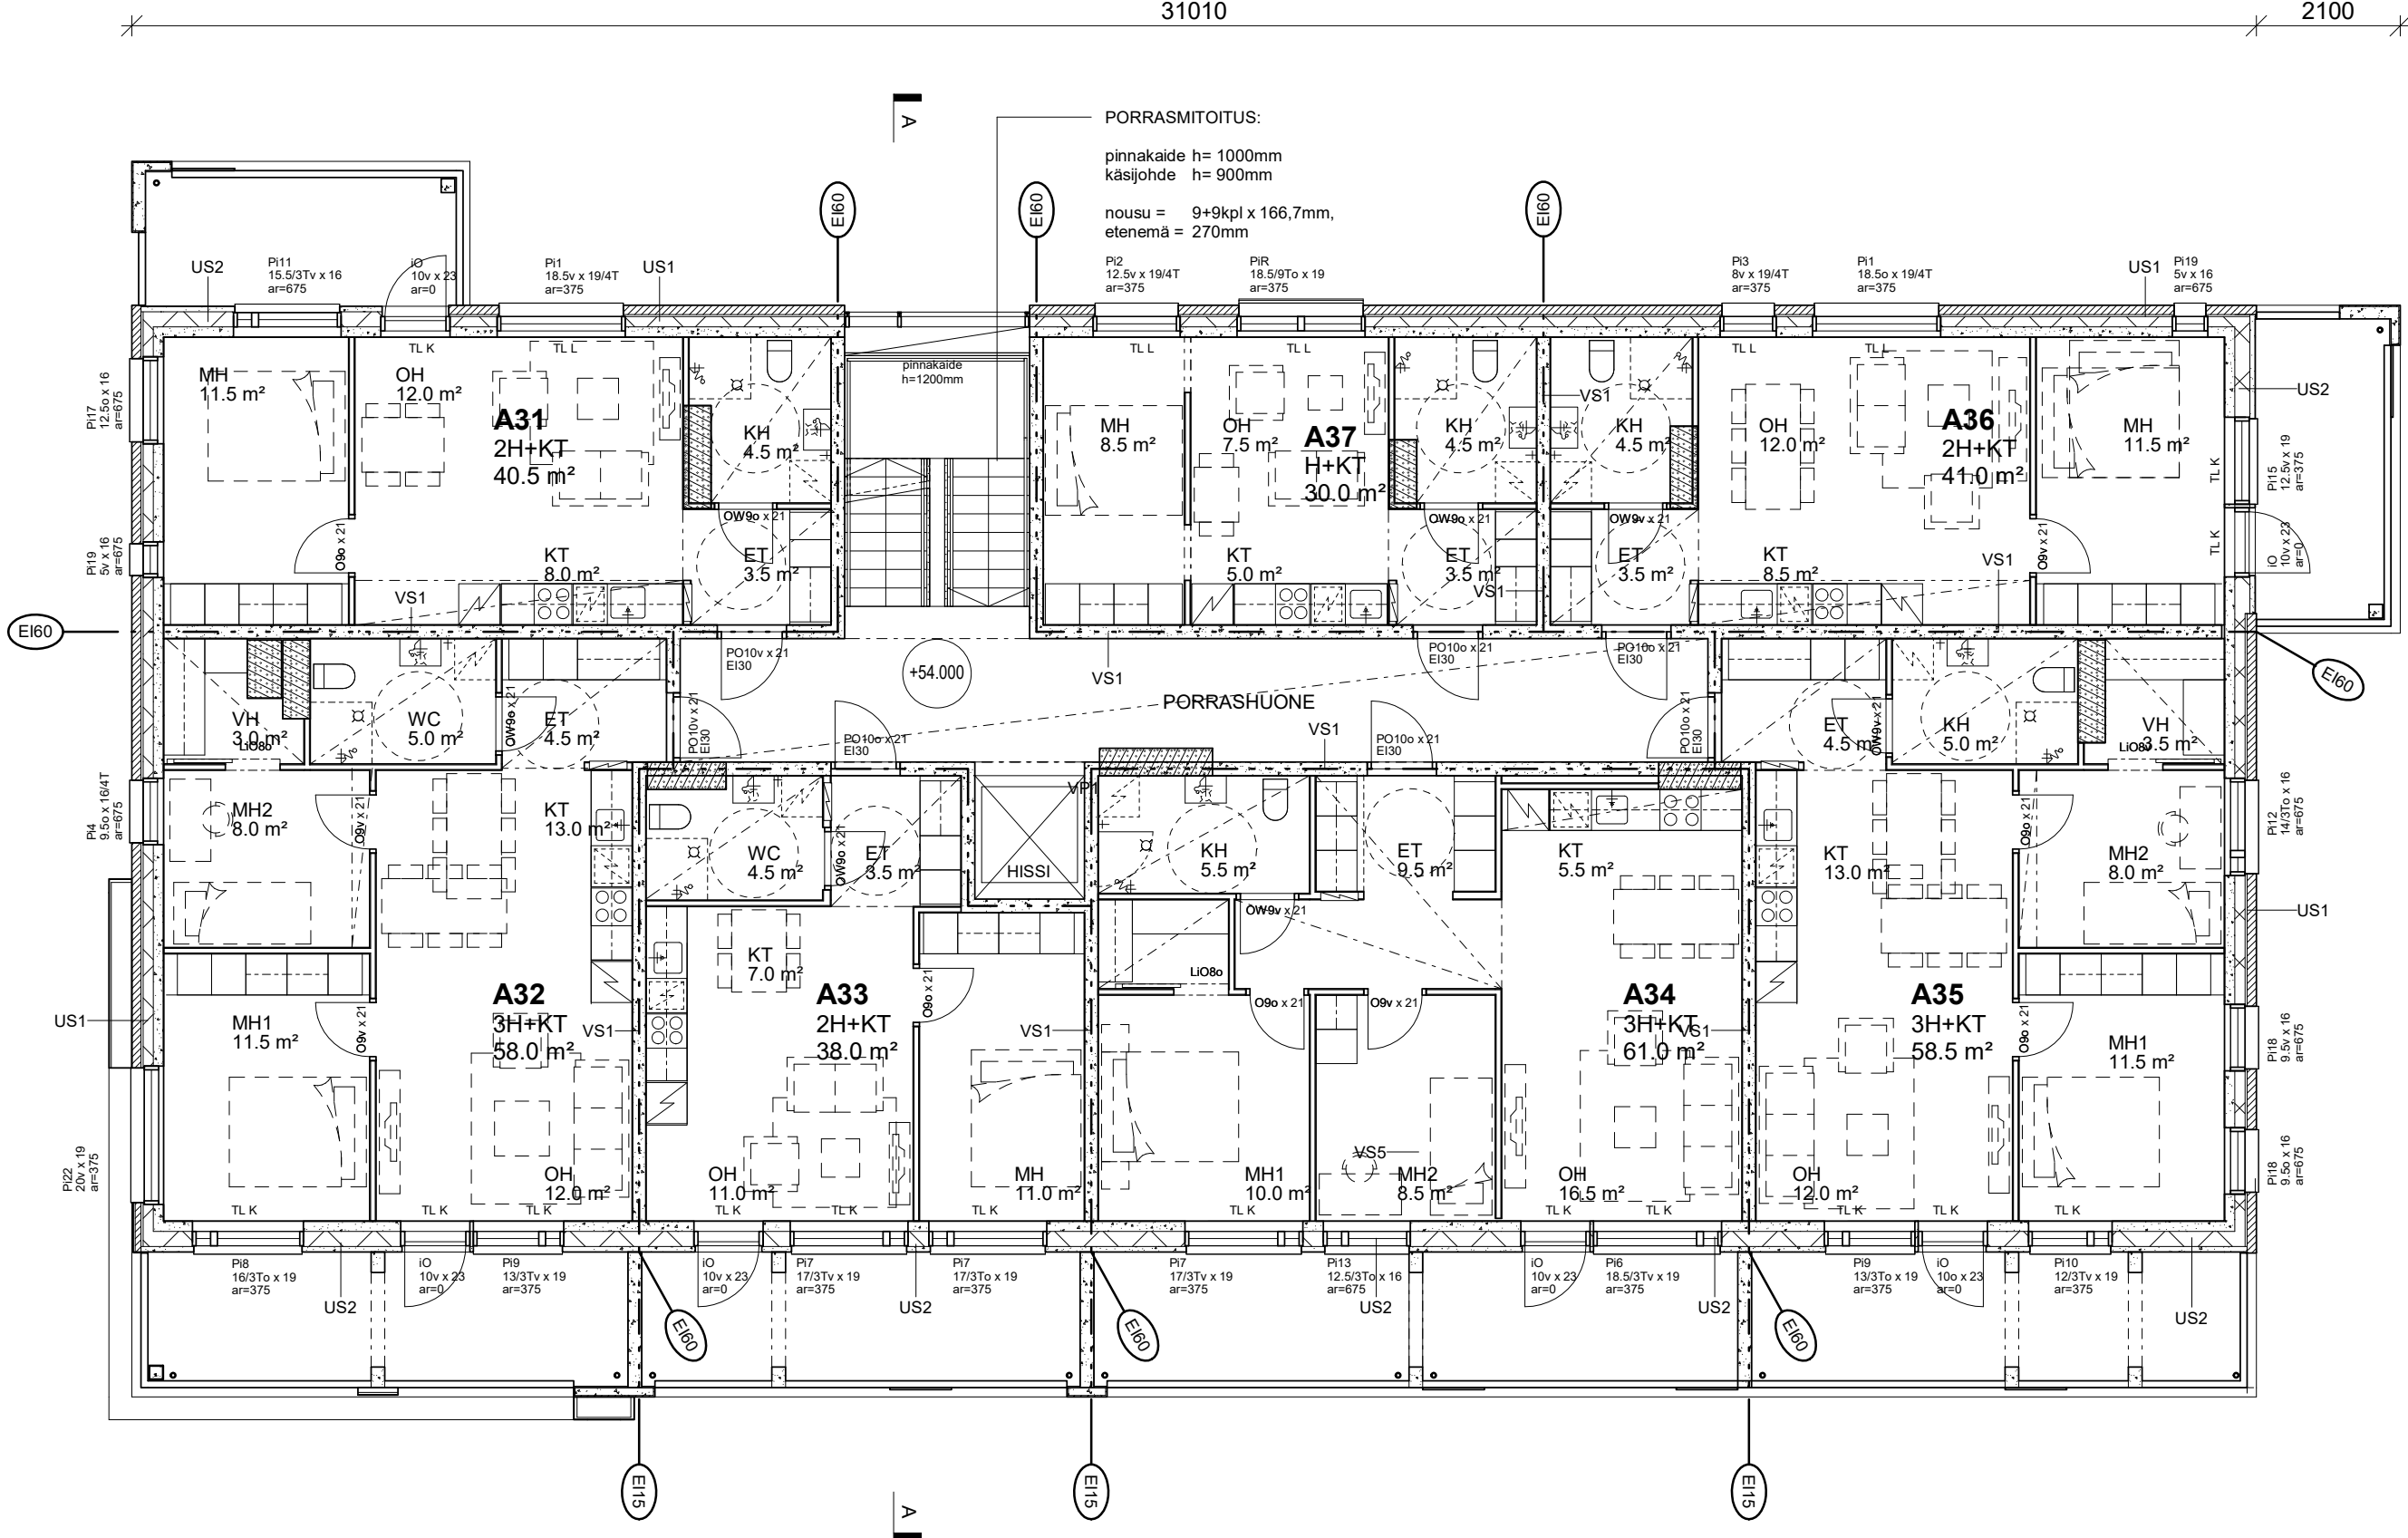

RAKENNUKSEN PALOLUOKKA P1.

ASUNNOT OSASTOITU HUONEISTOITTAIN EI60, IRTAINVARASTOT EI90, PARVEKELAATAT EI30 JA PARVEKEPIELET EI15.

ASUNNOT (1 KPL/60m2) JA PORRASHUONEET VARUSTETAAN AKKUVARMENNETUIN SÄHKÖVERKKOON KYTKETYN PALOVAROITTIMIN.

PORRASHUONEEN SAVUNPOISTONOHJAUSKESKUS (SPOK) JA ILMANVAIHDON HÄTÄPYSÄYTYYS PAIKALLISESTI SISÄÄNKÄYNTIKERROKSESSA.

PORRASHUONEEN KAUKOLAUKAISTAVA SAVUNPOISTOIKKUNA YLIMMÄSSÄ KERROKSESSA.

SP/KL = SAVUNPOISTO, KAUKOLAUKAISTAVA

SP/KA = SAVUNPOISTO, KÄSIN AVATTAVA

KI = KORVAUSILMA

RAKENNUS VARUSTETAAN MÄÄRÄYSTEN MUKAISILLA KESKITETYLLÄ KONEELLISELLA, LÄMMÖNTALTEENOTOLLA VARUSTETULLA TULO- JA POISTOILMANVAIHDOLLA.

RAKENNUKSEN PARVEKKEET VARUSTETAAN PUITEETTOMIN AVATTAVIN PARVEKELASITUKSIIN. KAIDELASIT LAMINOITUA TURVALASIA, AVATTAVAT LASITUKSET KARKAISTUA TURVALASIA.

TL K = TURVALASI KARKAISTU

TL L = TURVALASI LAMINOITU

RAKENNUKSEN SISÄISELLÄ KULKUVÄYLLÄ OLEVAN OVEN JA AUKON, PORRASKÄYTÄVÄSTÄ ASUNTOON JOHTAVAN OVEN SEKÄ 9 §:n 2 MOMENTISSA JA 10 §:ssä TARKOITETUN TILAN OVEN VAPAAN LEVEYDEN ON OLTAVA VÄHINTÄÄN 850 MILLIMETRIÄ. RAKENNUKSEN ULKO-OVEN JA MUUN ULOSKÄYTÄVÄN OVEN MITOITUKSESTA SÄÄDETTÄÄN MAANKÄYTTÖ- JA RAKENNUSLAIN 117 b §:n 3 MOMENTIN NOJALLA ANNETUSSA ASETUKSESSA.

MUUN RAKENNUKSEN KUIN ASUINRAKENNUKSEN HUONETILOIHIN SEKÄ ASUINRAKENNUKSEN HUONEISIIN, ASUMISTA PALVELEVIIN VÄLTÄMÄTTÖMIIN TILOIHIN JA RAKENNUKSEN KÄYTTÖÄ PALVELEVIIN TILOIHIN JOHTAVAN OVEN JA KULKUAUKON VAPAAN LEVEYDEN ON OLTAVA VÄHINTÄÄN 800 MILLIMETRIÄ.

PIIRUSTUKSISSA KÄYTETYN LE-YMPYRÄN HALKAISUA ASUNNOISSA 1300mm JA MUUALLA 1500mm.

PARVEKKEIDEN ESTETTÖMYYS HOIDETAAN TARVITTAESSA JÄLKIASENNETTAVIN PUUTRALLEIN TAI LUISKAUKSIIN.

ASUINHUONEIDEN PARVEKEOVET $R_{W+C_{TR}} \geq 31$ dB, (POIKKEUKSENA 3-7 KERROS A13, A21, A29, A36, A43 MH JOSSA $R_{W+C_{TR}} \geq 34$ dB)

ASUINHUONEISTOJEN IKKUNAT $R_{W+C_{TR}} \geq 41$ dB

ASUINHUONEISTOJEN KERROSTASO-OVET $R_W \geq 37$ dB

LIIKETILAN IKKUNAT JA ULKO-OVET $R_{W+C_{TR}} \geq 31$ dB

Tasokoordinaatisto ETRS-GK25


Korkeusjärjestelmä N2000

Kaupunginosa / Kyla MYYRMÄKI	Kortteli / Tila 15809	Tontti / Rno 3	
Rakennustoimenpide UUDISRAKENNUS	PÄÄPIIRUSTUS		
Rakennuskohde As Oy Vantaan Kilterinkuja 2	POHJAPIIRUSTUS 7. KERROS		
Kilterinkuja 2b 01600 Vantaa	1:100		
Suunnittelijan yhteystiedot: yritys, osoite ja puhelinnumero ARKKITEHTITOIMISTO HANNU JAAKKOLA OY Tallbergin puistotie 1 00200 Helsinki p.09-696 2840 fax.09-696 28 444 e-mail: toimisto@ark-jaakkola.fi 20.12.2021			ARK 973

Rakennussuunnittelija: Hannu Jaakkola

107



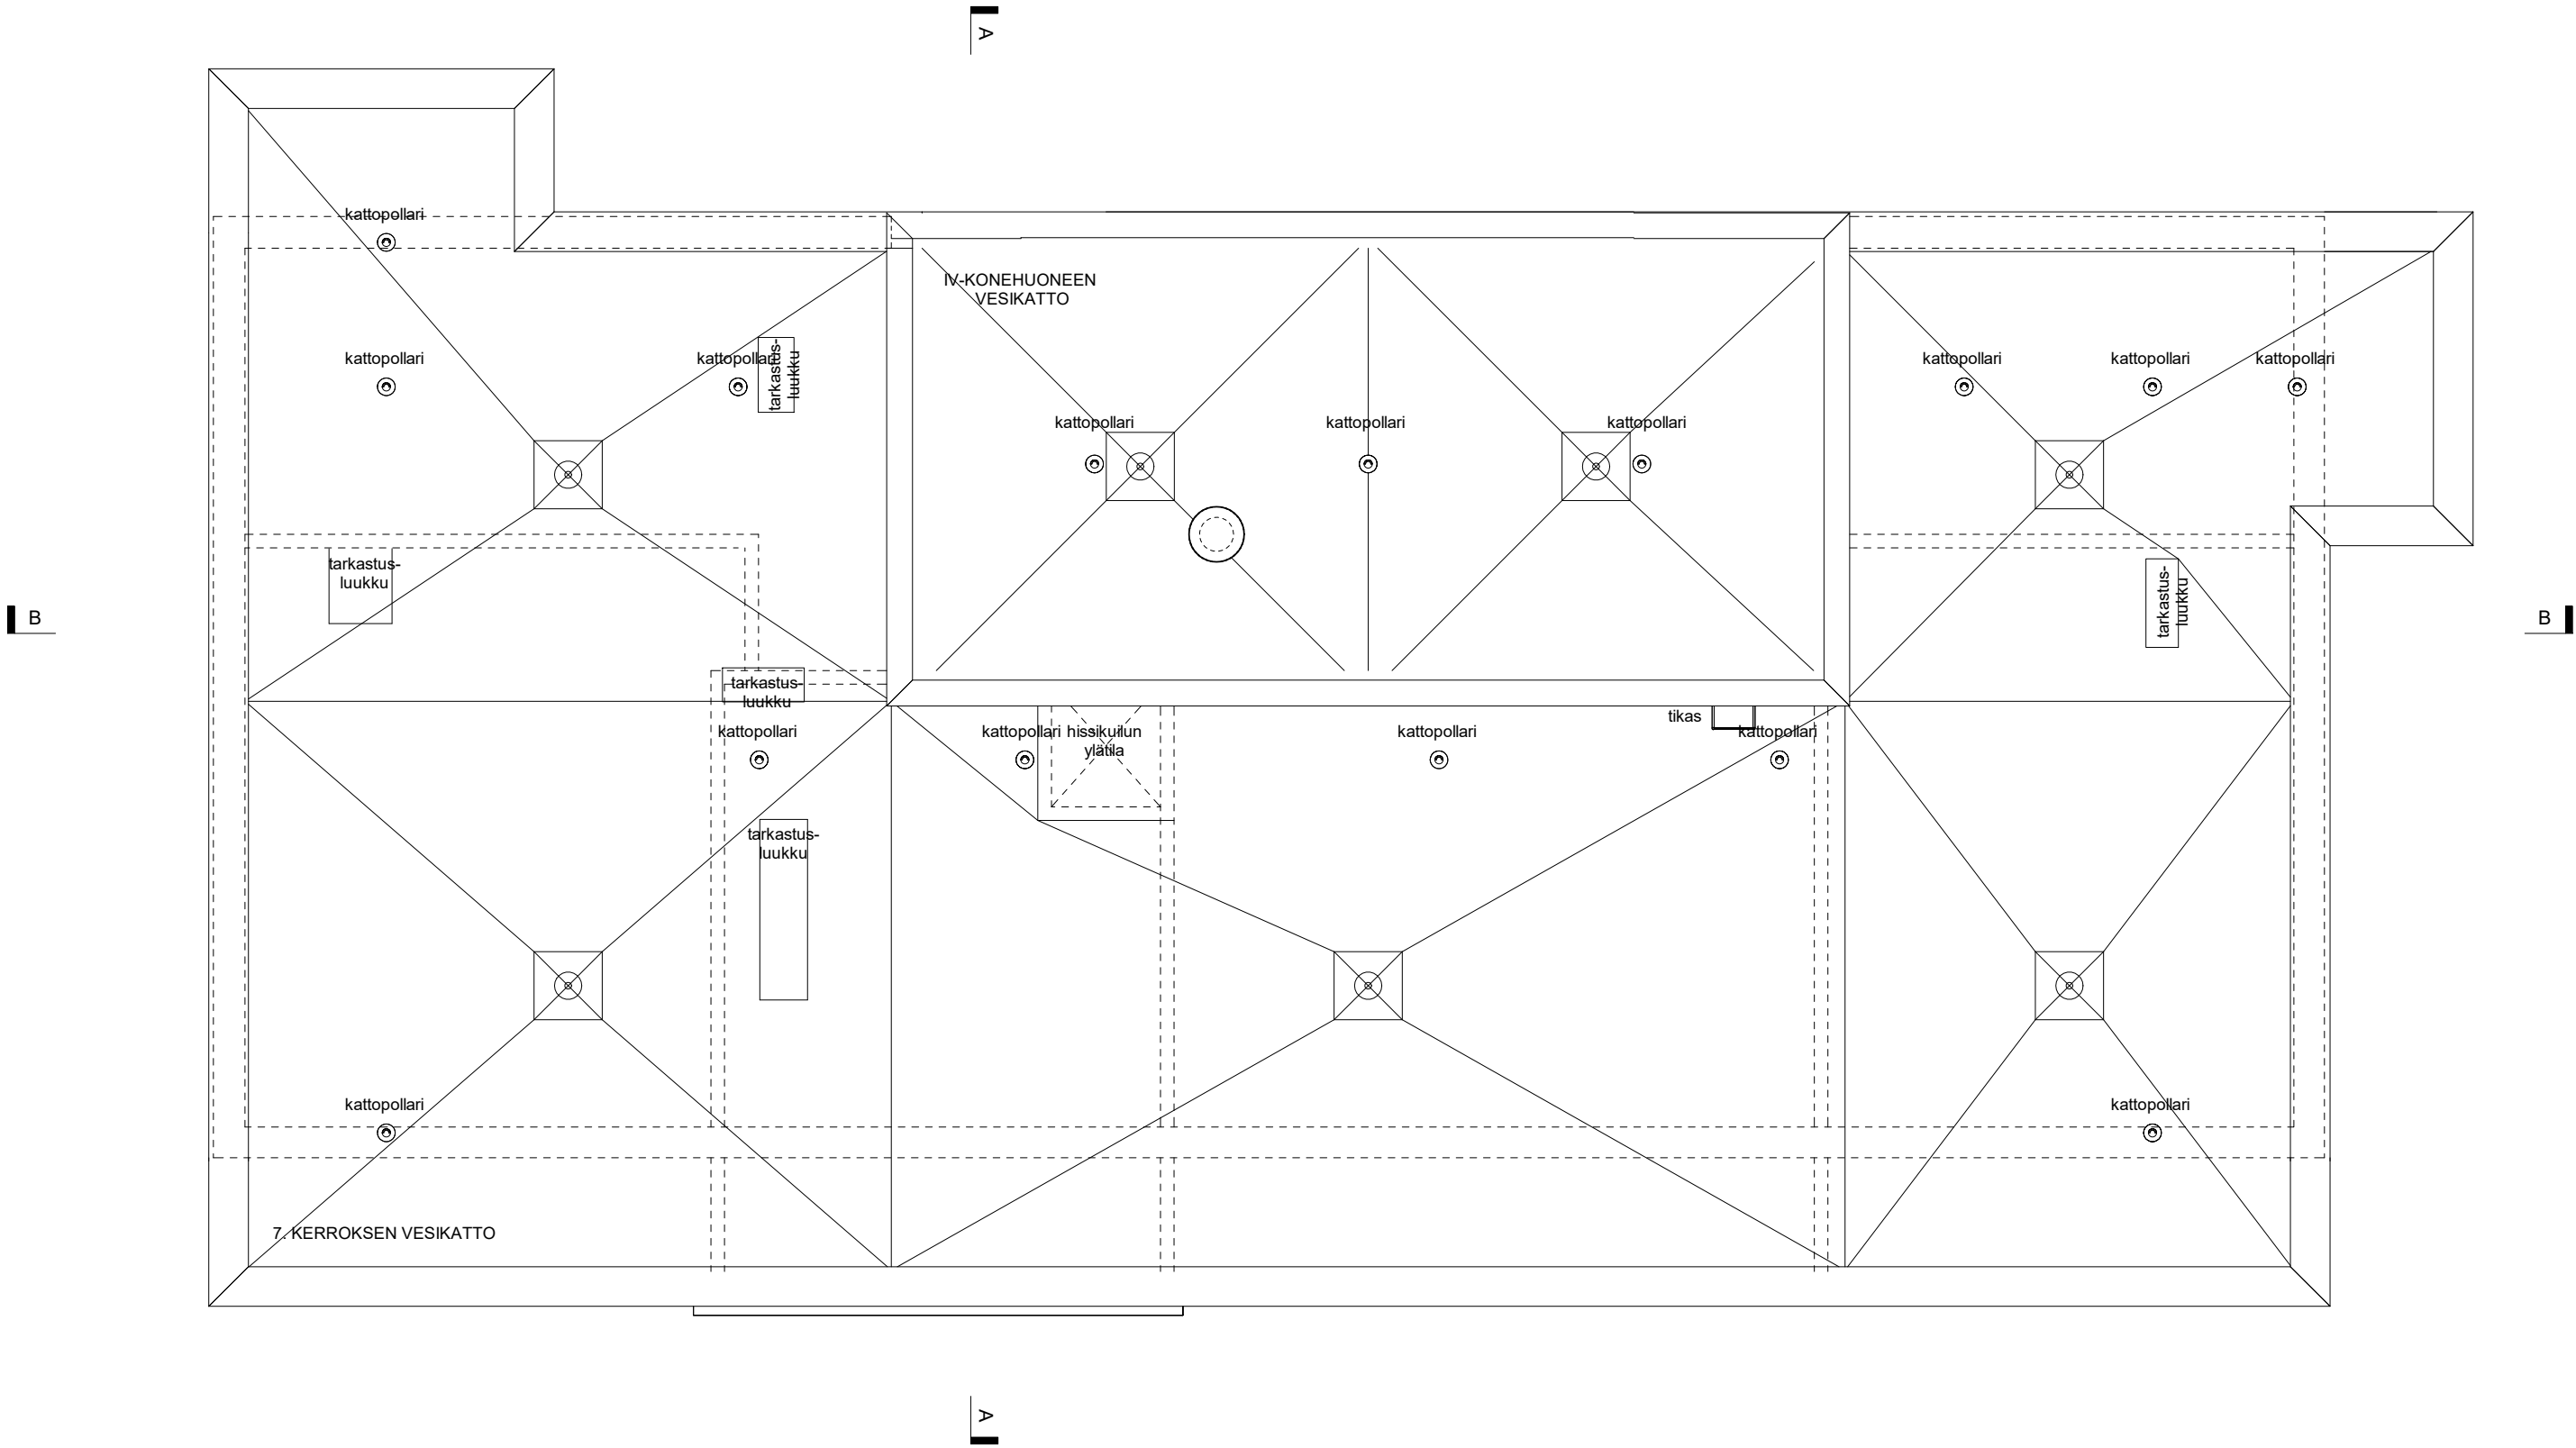

RAKENNUKSEN PALOLUOKKA P1.

ASUNNOT OSASTOITU HUONEISTOITTAIN EI60, IRTAINVARASTOT EI90, PARVEKELAATAT EI30 JA PARVEKEPIELET EI15.

ASUNNOT (1 KPL/60m2) JA PORRASHUONEET VARUSTETAAN AKKUVARMENNETUIN SÄHKÖVERKKOON KYTKETYN PALOVAROITTIMIN.

PORRASHUONEEN SAVUNPOISTONOHJAUSKESKUS (SPOK) JA ILMANVAIHDON HÄTÄPYSÄYTYYS PAIKALLISESTI SISÄÄNKÄYNTIKERROKSESSA.

PORRASHUONEEN KAUKOLAUKAISTAVA SAVUNPOISTOIKKUNA YLIMMÄSSÄ KERROKSESSA.

SP/KL = SAVUNPOISTO, KAUKOLAUKAISTAVA
SP/KA = SAVUNPOISTO, KÄSIN AVATTAVA
KI = KORVAUSILMA

RAKENNUS VARUSTETAAN MÄÄRÄYSTEN MUKAISELLA KESKITETYLLÄ KONEELLISELLA, LÄMMÖNTALTEENOTOLLA VARUSTETULLA TULO- JA POISTOILMANVAIHDOLLA.

RAKENNUKSEN PARVEKKEET VARUSTETAAN PUITTEETTOMIN AVATTAVIN PARVEKELASITUKSIN. KAIDELASIT LAMINOITUA TURVALASIA, AVATTAVAT LASITUKSET KARKAISTUA TURVALASIA.

TL K = TURVALASI KARKAISTU
TL L = TURVALASI LAMINOITU

RAKENNUKSEN SISÄISELLÄ KULKUVÄYVÄLLÄ OLEVAN OVEN JA AUKON, PORRASKÄYTÄVÄSTÄ ASUNTOON JOHTAVAN OVEN SEKÄ 9 §:n 2 MOMENTISSA JA 10 §:ssä TARKOITETUN TILAN OVEN VAPAA LEVEYDEN ON OLTAVA VÄHINTÄÄN 850 MILLIMETRIÄ. RAKENNUKSEN ULKO-OVEN JA MUUN ULOSKÄYTÄVÄN OVEN MITOITUKSESTA SÄÄDETTÄÄN MAANKÄYTTÖ- JA RAKENNUSLAIN 117 b §:n 3 MOMENTIN NOJALLA ANNETUSSA ASETUKSESSA.

MUUN RAKENNUKSEN KUIN ASUINRAKENNUKSEN HUONETILOIHIN SEKÄ ASUINRAKENNUKSEN HUONEISIIN, ASUMISTA PALVELEVIIN VÄLTÄMÄTTÖMIIN TILOIHIN JA RAKENNUKSEN KÄYTTÖÄ PALVELEVIIN TILOIHIN JOHTAVAN OVEN JA KULKUAUKON VAPAA LEVEYDEN ON OLTAVA VÄHINTÄÄN 800 MILLIMETRIÄ.

PIIRUSTUKSISSA KÄYTETYN LE-YMPYRÄN HALKAISUA ASUNNOISSA 1300mm JA MUUALLA 1500mm.

PARVEKKEIDEN ESTETTÖMYYS HOIDETAAN TARVITTAESSA JÄLKIASENNETTAVIN PUUTRALLEIN TAI LUISKAKUUSIN.

ASUINHUONEIDEN PARVEKEOVET $R_{W+C_{TR}} \geq 31$ dB, (POIKKEUKSENA 3-7 KERROS A13, A21, A29, A36, A43 MH JOSSA $R_{W+C_{TR}} \geq 34$ dB)

ASUINHUONEISTOJEN IKKUNAT $R_{W+C_{TR}} \geq 41$ dB

ASUINHUONEISTOJEN KERROSTASO-OVET $R_W \geq 37$ dB

LIIKETILAN IKKUNAT JA ULKO-OVET $R_{W+C_{TR}} \geq 31$ dB

Tasokoordinaatisto ETRS-GK25

Korkeusjärjestelmä N2000

Kaupunginosa / Kyla MYYRMÄKI	Kortteli / Tila 15809	Tontti / Rno 3	
Rakennustoimenpide UUDISRAKENNUS	PÄÄPIIRUSTUS		
Rakennuskohde As Oy Vantaan Kilterinkuja 2	VESIKATTO 1:100		
Kilterinkuja 2b 01600 Vantaa			
Suunnittelijan yhteystiedot: yritys, osoite ja puhelinnumero ARKKITEHTITOIMISTO HANNU JAAKKOLA OY Tallbergin puistotie 1 00200 Helsinki p.09-696 2840 fax.09-696 28 444 e-mail: toimisto@ark-jaakkola.fi 20.12.2021			ARK 973

109

Rakennussuunnittelija: *Hannu Jaakkola*

RAKENNUKSEN PALOLUOKKA P1.

ASUNNOT OSASTOITU HUONEISTOITTAIN EI60, IRTAINVARASTOT EI90, PARVEKELAATAT EI30 JA PARVEKEPIELET EI15.

ASUNNOT (1 KPL/60m2) JA PORRASHUONEET VARUSTETAAN AKKUVARMENNETUIIN SÄHKÖVERKKOON KYTKETYN PALOVAROITTIMIN.

PORRASHUONEEN SAVUNPOISTONOHJAUSKESKUS (SPOK) JA ILMANVAIHDON HÄTÄPYSÄYTYS PAKALLISESTI SISÄÄNKÄYNTIKERROKSESSA.

PORRASHUONEEN KAUKOLAUKAISTAVA SAVUNPOISTOIKKUNA YLIMMÄSSÄ KERROKSESSA.

SP/KL = SAVUNPOISTO, KAUKOLAUKAISTAVA
SP/KA = SAVUNPOISTO, KÄSIN AVATTAVA
KI = KORVAUSILMA

RAKENNUS VARUSTETAAN MÄÄRÄYSTEN MUKAISILLA KESKITETYLÄ KONEELLISELLA, LÄMMÖNTALTEENOTOLLA VARUSTETULLA TULO- JA POISTOILMANVAIHDOILLA.

RAKENNUKSEN PARVEKKEET VARUSTETAAN PUITTEETTOMIN AVATTAVIN PARVEKELASITUKSIN. KAIDELASIT LAMINOITUA TURVALASIA, AVATTAVAT LASITUKSET KARKAISTUA TURVALASIA.

TL K = TURVALASI KARKAISTU
TL L = TURVALASI LAMINOITU

RAKENNUKSEN SISÄISELLÄ KULKUVÄYVÄLLÄ OLEVAN OVEN JA AUKON, PORRASKÄYTÄVÄSTÄ ASUNTOON JOHTAVAN OVEN SEKÄ 9 §:n 2 MOMENTISSA JA 10 §:ssä TARKOITETUN TILAN OVEN VAPAAAN LEVEYDEN ON OLTAVA VÄHINTÄÄN 850 MILLIMETRIÄ. RAKENNUKSEN ULKO-OVEN JA MUUN ULOSKÄYTÄVÄN OVEN MITOITUKSESTA SÄÄDETTÄÄN MAANKÄYTTÖ- JA RAKENNUSLAIN 117 b §:n 3 MOMENTIN NOJALLA ANNETUSSA ASETUKSESSA.

MUUN RAKENNUKSEN KUIN ASUINRAKENNUKSEN HUONETILOIHIN SEKÄ ASUINRAKENNUKSEN HUONEISIIN, ASUMISTA PALVELEVIIN VÄLTÄMÄTTÖMIIN TILOIHIN JA RAKENNUKSEN KÄYTTÖÄ PALVELEVIIN TILOIHIN JOHTAVAN OVEN JA KULKUAUKON VAPAAAN LEVEYDEN ON OLTAVA VÄHINTÄÄN 800 MILLIMETRIÄ.

PIIRUSTUKSISSA KÄYTETYN LE-YMPYRÄN HALKAISUJA ASUNNOISSA 1300mm JA MUUALLA 1500mm.


PARVEKKEIDEN ESTETTÖMYYS HOIDETAAN TARVITTAESSA JÄLKIASENNETTAVIN PUUTRALLEIN TAI LUISKAUKSIN.

ASUINHUONEIDEN PARVEKEOVET $R_{w+C_{TR}} \geq 31 \text{ dB}$, (POIKKEUKSENA 3-7 KERROS A13, A21, A29, A36, A43 MH JOSSA $R_{w+C_{TR}} \geq 34 \text{ dB}$)

ASUINHUONEISTOJEN IKKUNAT $R_{w+C_{TR}} \geq 41 \text{ dB}$

ASUINHUONEISTOJEN KERROSTASO-OVET $R_w \geq 37 \text{ dB}$

LIKETILAN IKKUNAT JA ULKO-OVET $R_{w+C_{TR}} \geq 31 \text{ dB}$

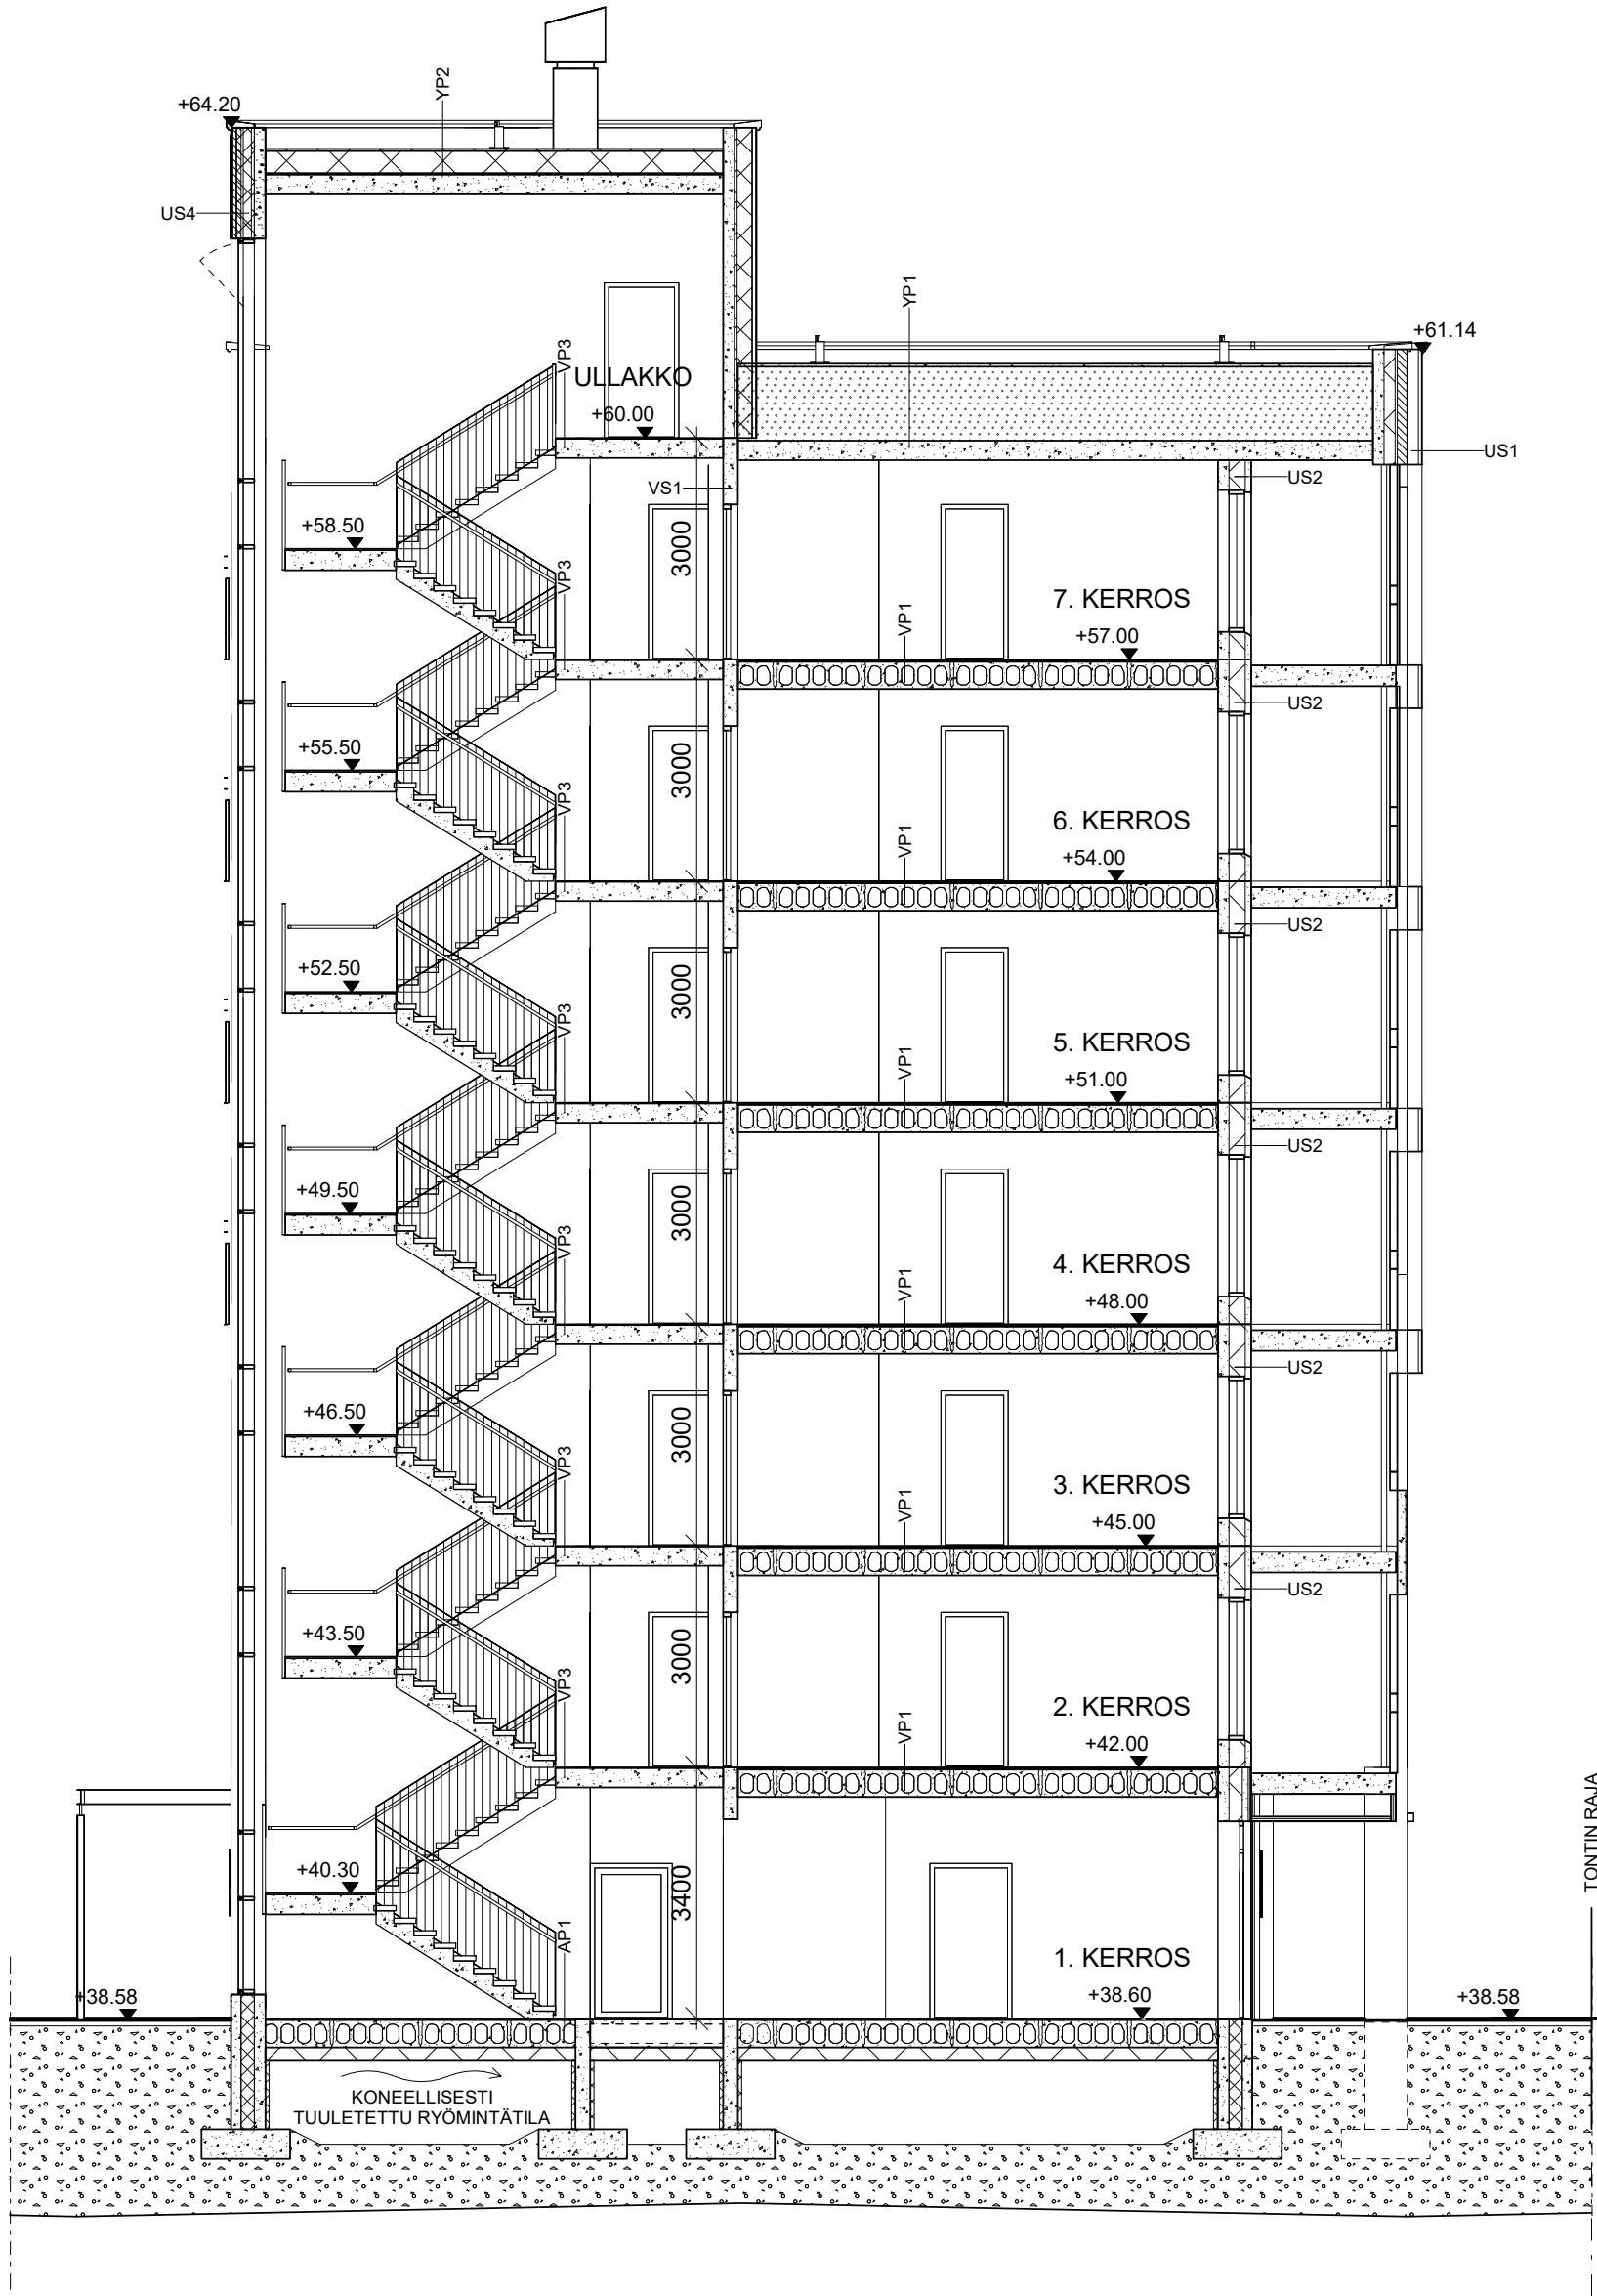

Tasokoordinaatisto ETRS-GK25

Korkeusjärjestelmä N2000

Kaupunginosa / Kylä MYYRMÄKI	Kortti / Tila 15809	Tontti / Rno 3		
Rakennustoimengide UUDISRAKENNUS			PÄÄPIIRUSTUS	
Rakennuskohde As Oy Vantaan Kilterinkuja 2			LEIKKAUS A-A	1:100
Kilterinkuja 2b 01600 Vantaa				
Suunnittelijan yhteystiedot: yritys, osoite ja puhelinnumero ARKKITEHTITOIMISTO HANNU JAAKKOLA OY Talbergin puistotie 1 00200 Helsinki p.09-696 2840 fax.09-696 28 444 e-mail: toimisto@ark-jaakkola.fi 20.12.2021 <i>Hannu Jaakkola</i>			ARK 973	110

Rakennussuunnittelija: *ll. D.*

RAKENNUKSEN PALOLUOKKA P1.

ASUNNOT OSASTOITU HUONEISTOITAIN EI60, IRTAINVARASTOT EI90, PARVEKELAATAT EI30 JA PARVEKEPIELET EI15.

ASUNNOT (1 KPL/60m2) JA PORRASHUONEET VARUSTETAAN AKKUVARMENNETUIIN SÄHKÖVERKKOON KYTKETYN PALOVAROITTIMIN.

PORRASHUONEEN SAVUNPOISTONOHJAUSKESKUS (SPOK) JA ILMANVAIHDON HÄTÄPYSÄYTYS PAKALLISESTI SISÄÄNKÄYNTIKERROKSESSA.

PORRASHUONEEN KAUKOLAUKAISTAVA SAVUNPOISTOIKKUNA YLIMMÄSSÄ KERROKSESSA.

SP/KL = SAVUNPOISTO, KAUKOLAUKAISTAVA
SP/KA = SAVUNPOISTO, KÄSIN AVATTAVA
KI = KORVAUSILMA

RAKENNUS VARUSTETAAN MÄÄRÄYSTEN MUKAISILLA KESKITETYLÄ KONEELLISELLA, LÄMMÖNTALTEENOTOLLA VARUSTETULLA TULO- JA POISTOILMANVAIHDOILLA.

RAKENNUKSEN PARVEKKEET VARUSTETAAN PUUTTEETTOMIN AVATTAVIN PARVEKELASITUKSIN. KAIDELASIT LAMINOITUA TURVALASIA, AVATTAVAT LASITUKSET KARKAISTUA TURVALASIA.

TL K = TURVALASI KARKAISTU
TL L = TURVALASI LAMINOITU

RAKENNUKSEN SISÄISELLÄ KULKUVÄYVÄLLÄ OLEVAN OVEN JA AUKON, PORRASKÄYTÄVÄSTÄ ASUNTOON JOHTAVAN OVEN SEKÄ 9 §:n 2 MOMENTISSA JA 10 §:ssä TARKOITETUN TILAN OVEN VAPAAN LEVEYDEN ON OLTAVA VÄHINTÄÄN 850 MILLIMETRIÄ. RAKENNUKSEN ULKO-OVEN JA MUUN ULOSKÄYTVÄN OVEN MITOITUKSESTA SÄÄDETÄÄN MAANKÄYTTÖ- JA RAKENNUSLAIN 117 b §:n 3 MOMENTIN NOJALLA ANNETUSSA ASETUKSESSA.

MUUN RAKENNUKSEN KUIN ASUINRAKENNUKSEN HUONETILOIHIN SEKÄ ASUINRAKENNUKSEN HUONEISIIN, ASUMISTA PALVELEVIIN VÄLTÄMÄTTÖMIIN TILOIHIN JA RAKENNUKSEN KÄYTTÖÄ PALVELEVIIN TILOIHIN JOHTAVAN OVEN JA KULKUAUKON VAPAAN LEVEYDEN ON OLTAVA VÄHINTÄÄN 800 MILLIMETRIÄ.

PIIRUSTUKSISSA KÄYTETYN LE-YMPYRÄN HALKAISUJA ASUNNOISSA 1300mm JA MUUALLA 1500mm.


PARVEKKEIDEN ESTETTÖMYYS HOIDETAAN TARVITTAESSA JÄLKIASENNETTAVIN PUUTRALLEIN TAI LUISKAUKSIN.

ASUINHUONEIDEN PARVEKEOVET $R_{w+C_{TR}} \geq 31 \text{ dB}$, (POIKKEUKSENA 3-7 KERROS A13, A21, A29, A36, A43 MH JOSSA $R_{w+C_{TR}} \geq 34 \text{ dB}$)

ASUINHUONEISTOJEN IKKUNAT $R_{w+C_{TR}} \geq 41 \text{ dB}$

ASUINHUONEISTOJEN KERROSTASO-OVET $R_{w} \geq 37 \text{ dB}$

LIIKETILAN IKKUNAT JA ULKO-OVET $R_{w+C_{TR}} \geq 31 \text{ dB}$

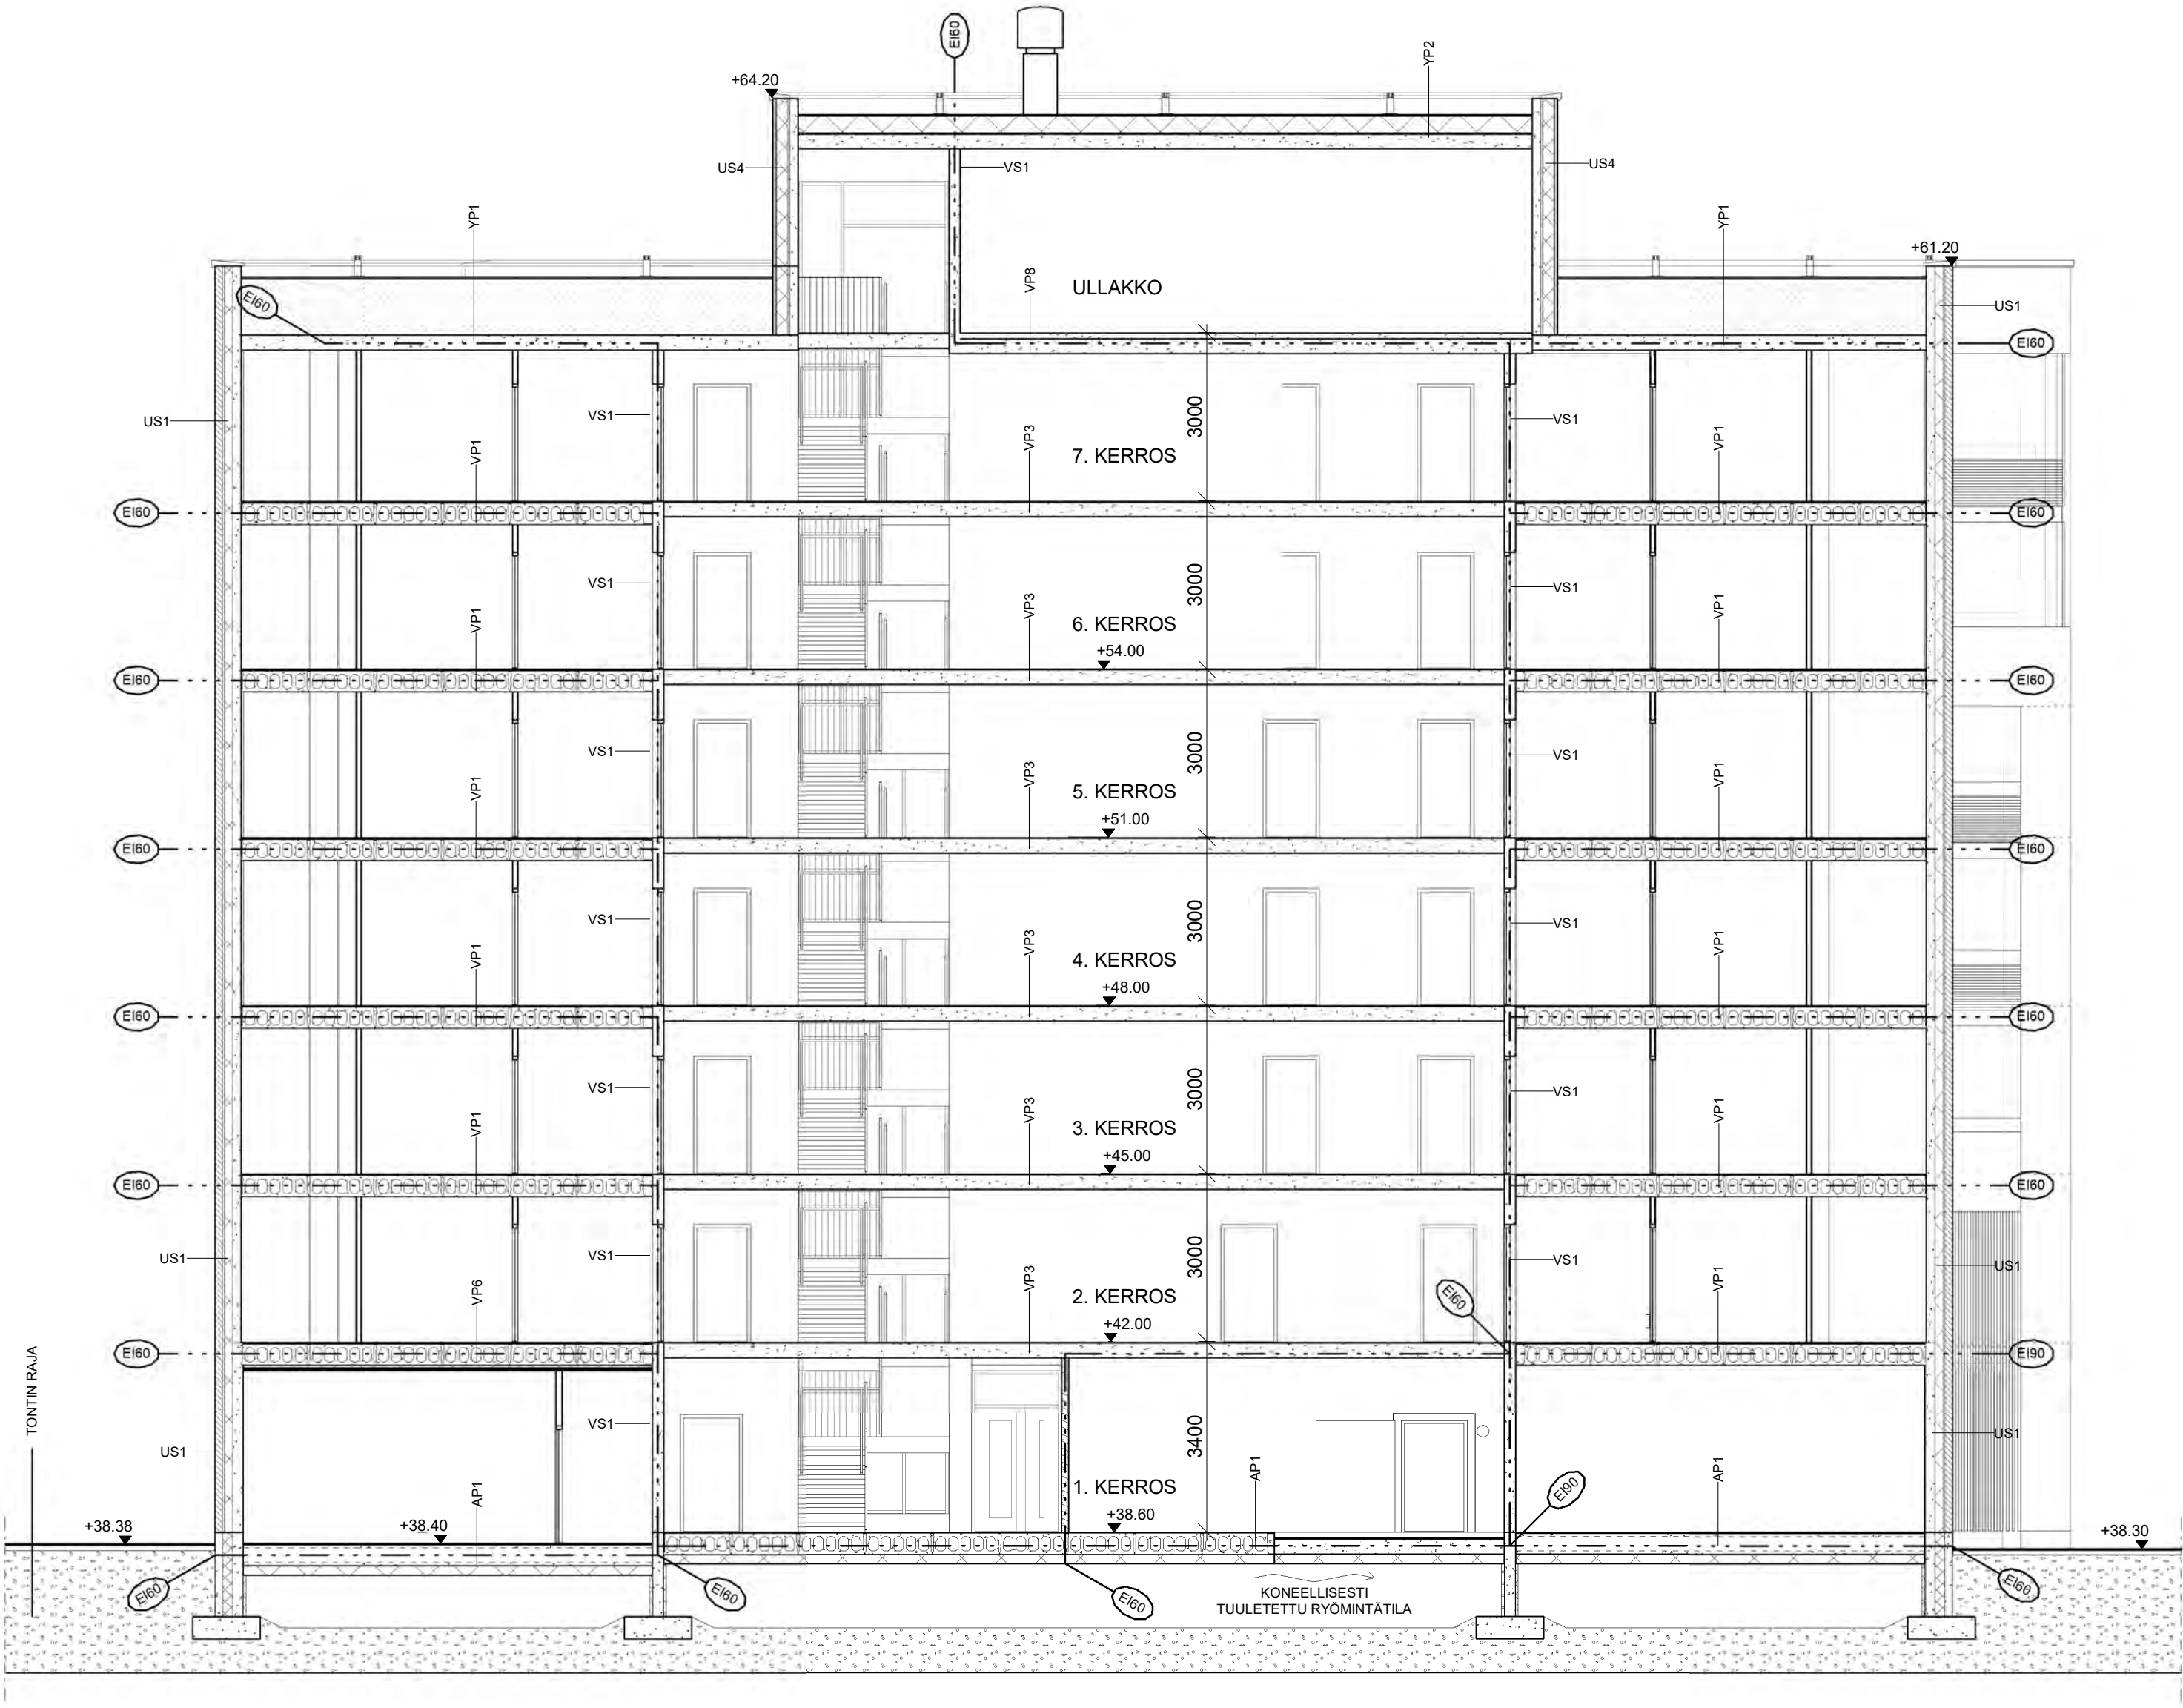


Tasokoordinaatisto ETRS-GK25

Korkeusjärjestelmä N2000

Kaupunginosa / Kylä MYYRMÄKI	Kortteli / Tila 15809	Tontti / Rno 3	
Rakennustoimengide UUDISRAKENNUS			PÄÄPIIRUSTUS
Rakennuskohde As Oy Vantaan Kilterinkuja 2			LEIKKAUS B-B 1:100
Kilterinkuja 2b 01600 Vantaa			
Suunnittelijan yhteystiedot: yritys, osoite ja puhelinnumero ARKKITEHTITOIMISTO HANNU JAAKKOLA OY Talbergin puistotie 1 00200 Helsinki p.09-696 2840 fax.09-696 28 444 e-mail: toimisto@ark-jaakkola.fi 20.12.2021 <i>Hannu Jaakkola</i>			ARK 973

111

Rakennussuunnittelija: *ll - D.*


 


- JULKISIVUMATERIAALIT
- POLTETTU 60mm KORKEA JULKISIVUTILI
1a BEIGE, väri Lusto, pinta Lusto, sauma Vipus 156
1b LUONNONVALKOINEN, väri Edelweiss, pinta Robusti, sauma Jeres 140
1c PUNERTAVAN RUSKEA, väri Napoli, pinta Robusti, sauma Vipus 156
* JULKISAUMATTU TIILILAAATTA
 - JULKISIVULAMINAATTI
2a HARMMA, Kronospan, Kronoart 0171 Slate Grey, NCS 5000-N
2b ORANSSI, Kronospan, Kronoart 0132 Orange, NCS S 1070-Y40R
2c PUNAINEN, Kronospan, Kronoart K096 Ceramic Red, NCS S 4040-Y80R
2d PUUNSAVY, Kronospan, Kronoart D080 Sherwood Oak
2e PUNAINEN, Kronospan, Kronoart 0149 Simply Red, NCS S 2670-Y80R
 - MAALATTU BETONI
3a URITETTU, VALKOINEN, parvekkeen taustaseinä, Findur julkisivumaaali RAL 9010
 - MAALATTU TERÄS/ALUMIINI, HARMMA, ikkunakarmit, julkisivuprofi, sälekkö, NCS S 5000-N
 - LASI
5a KIRKAS
5b KIRKAS / HIEKKAPUHALETTU RAIDOTUS, parvekekaide
6 KUULTOKÄSITELTY PUU, asutophan välitaidat ja pergolan puuosat, Tikkuria 5051 Pihka
 - MAALATTU RAPPAUS, PUNAINEN NCS S 4040-Y80R

Tasokoordinaatio ETRS-GK25 Korkeusjärjestelmä N2000


Katsojien nimi MYRMAKI	Katsojan tila 15809	Tietoli / Rivi 3	PÄÄPIIRUSTUS
Rakennusvaihe UUDISRAKENNUS	Rakennusvaihe		JULKISIVU LÄNTEEN 1:100
As Oy Vantaan Kilterinkuja 2 Kilterinkuja 2b 01600 Vantaa			ARK 973
Rakennusvaihe ARKKITEHTITOIMISTO HANNU JAANKOLA OY Tallbergin puolesta 1 00200 Helsinki p. 09-696 2545 fax. 09-696 28 444 e-mail: toimisto@ark-jaankola.fi 20.12.2021			112

Rakennussuunnittelija: *H. J. J.*

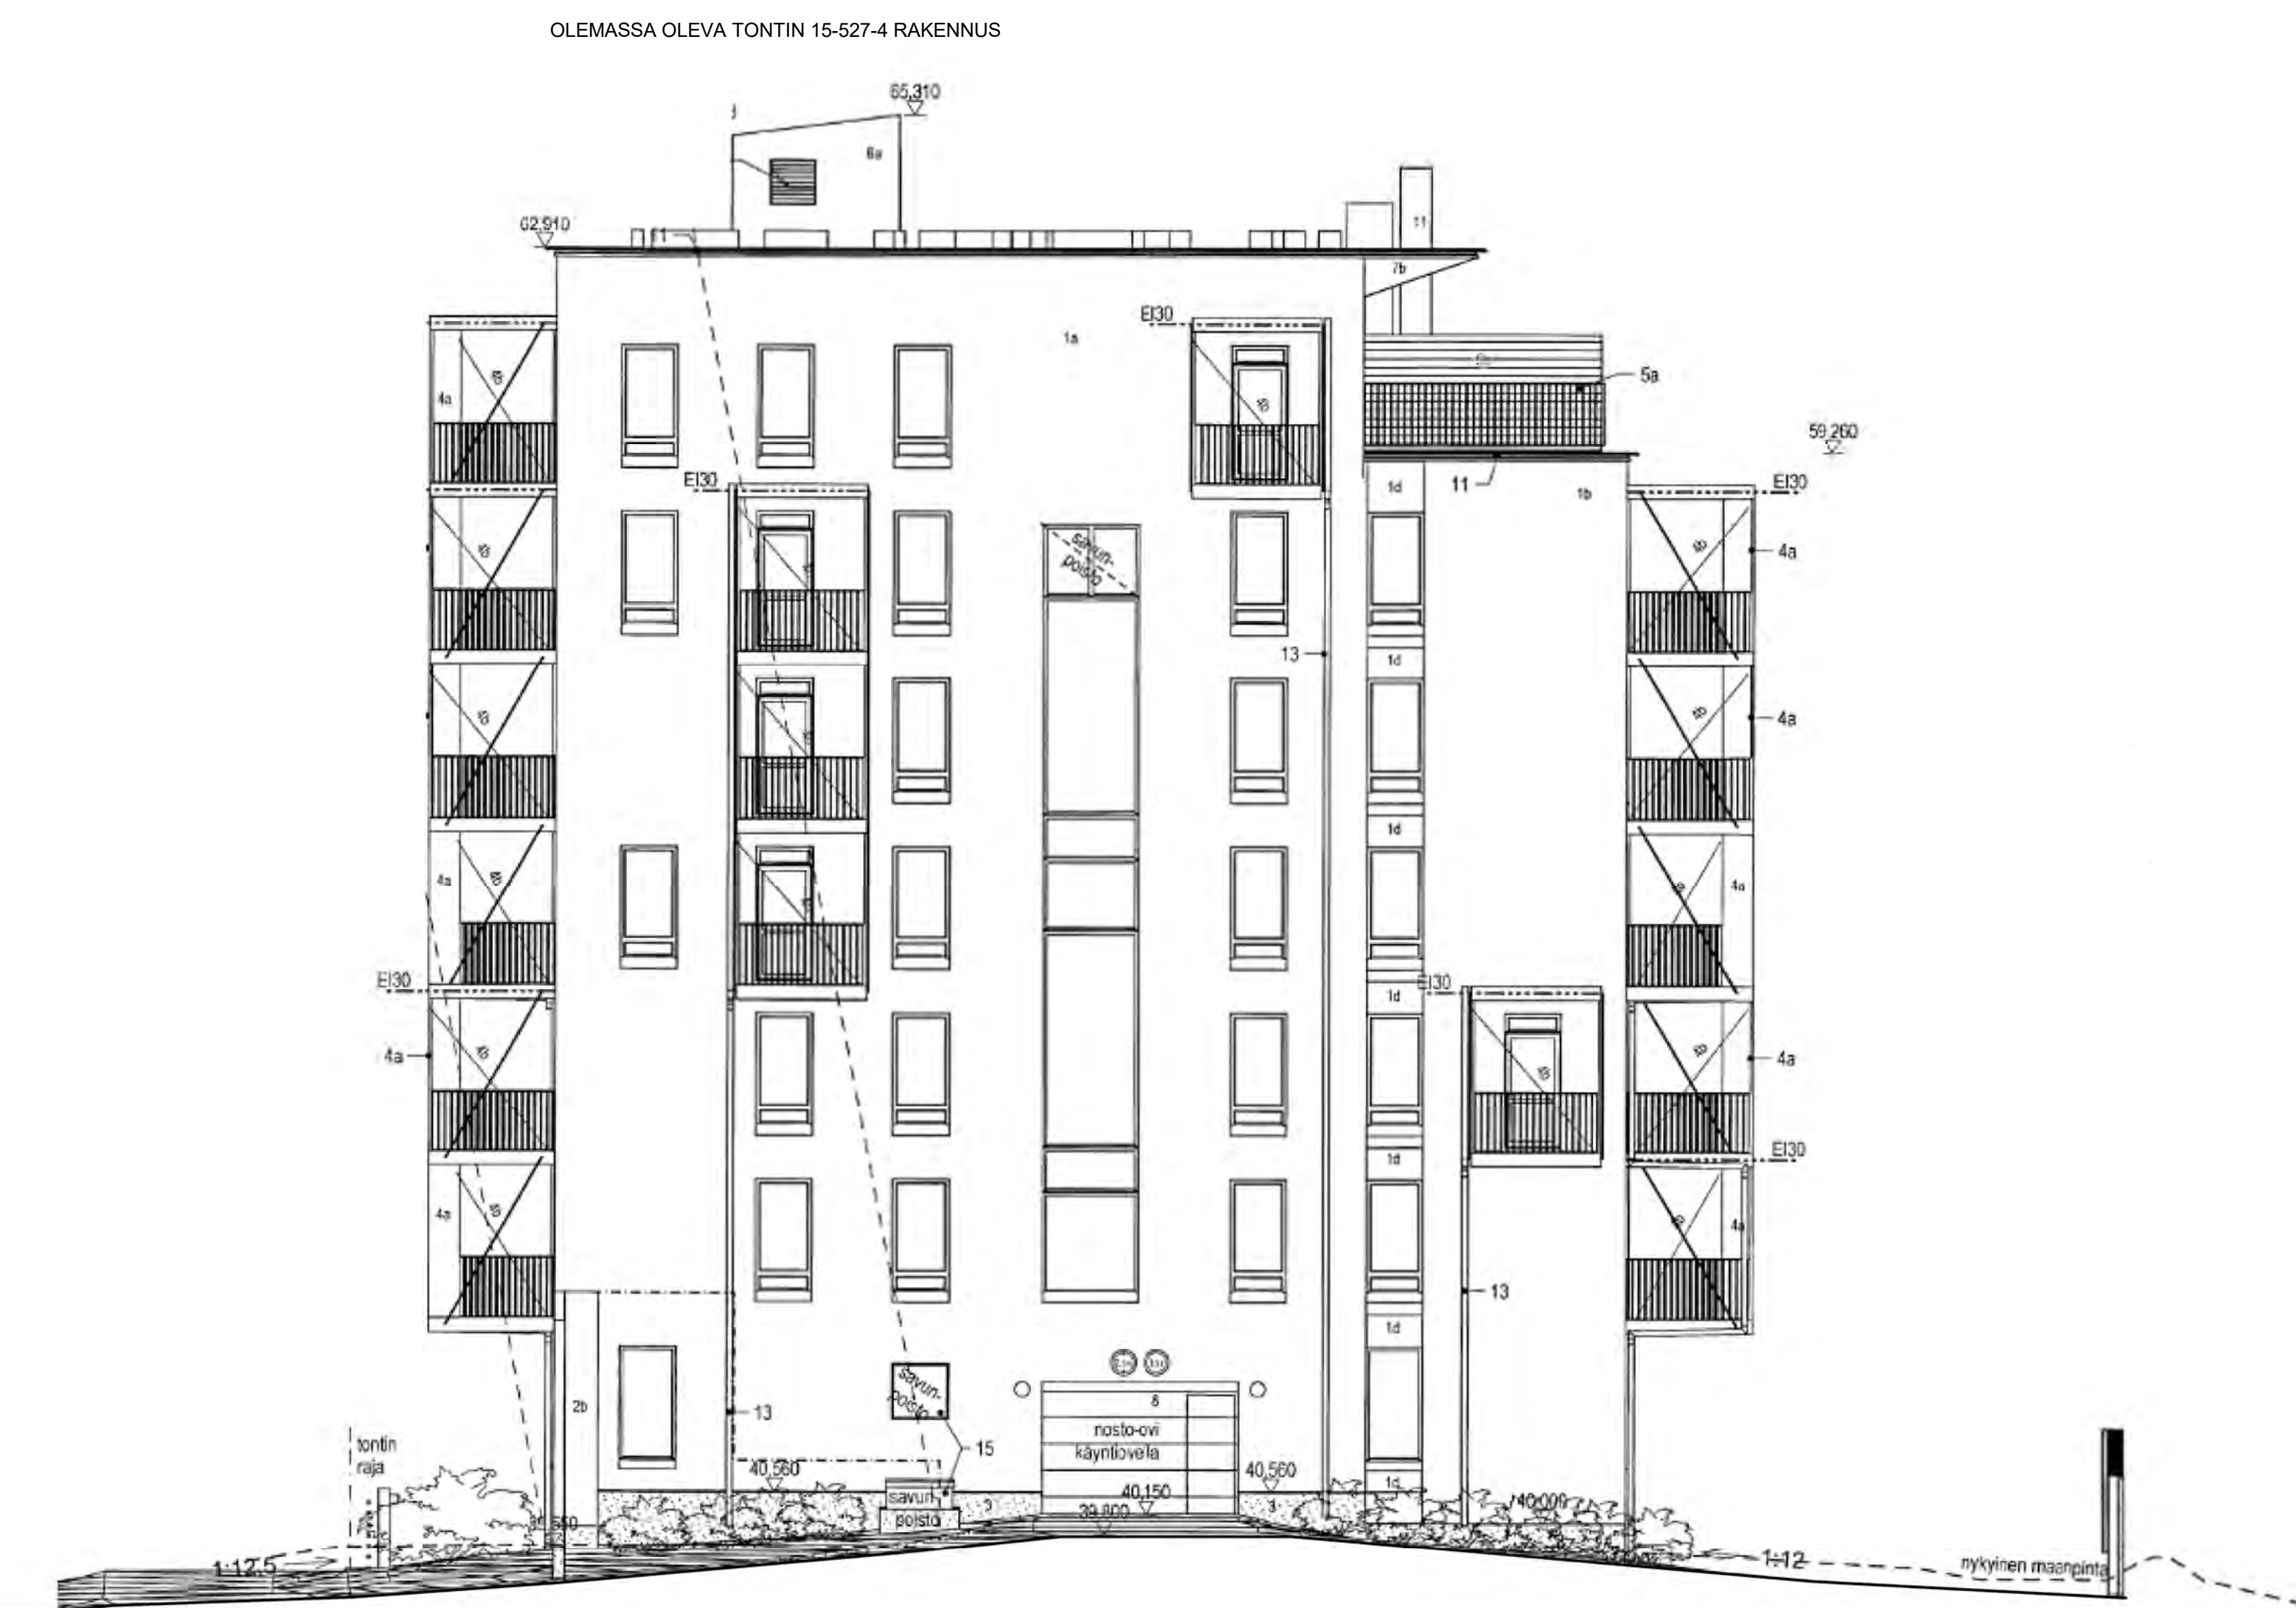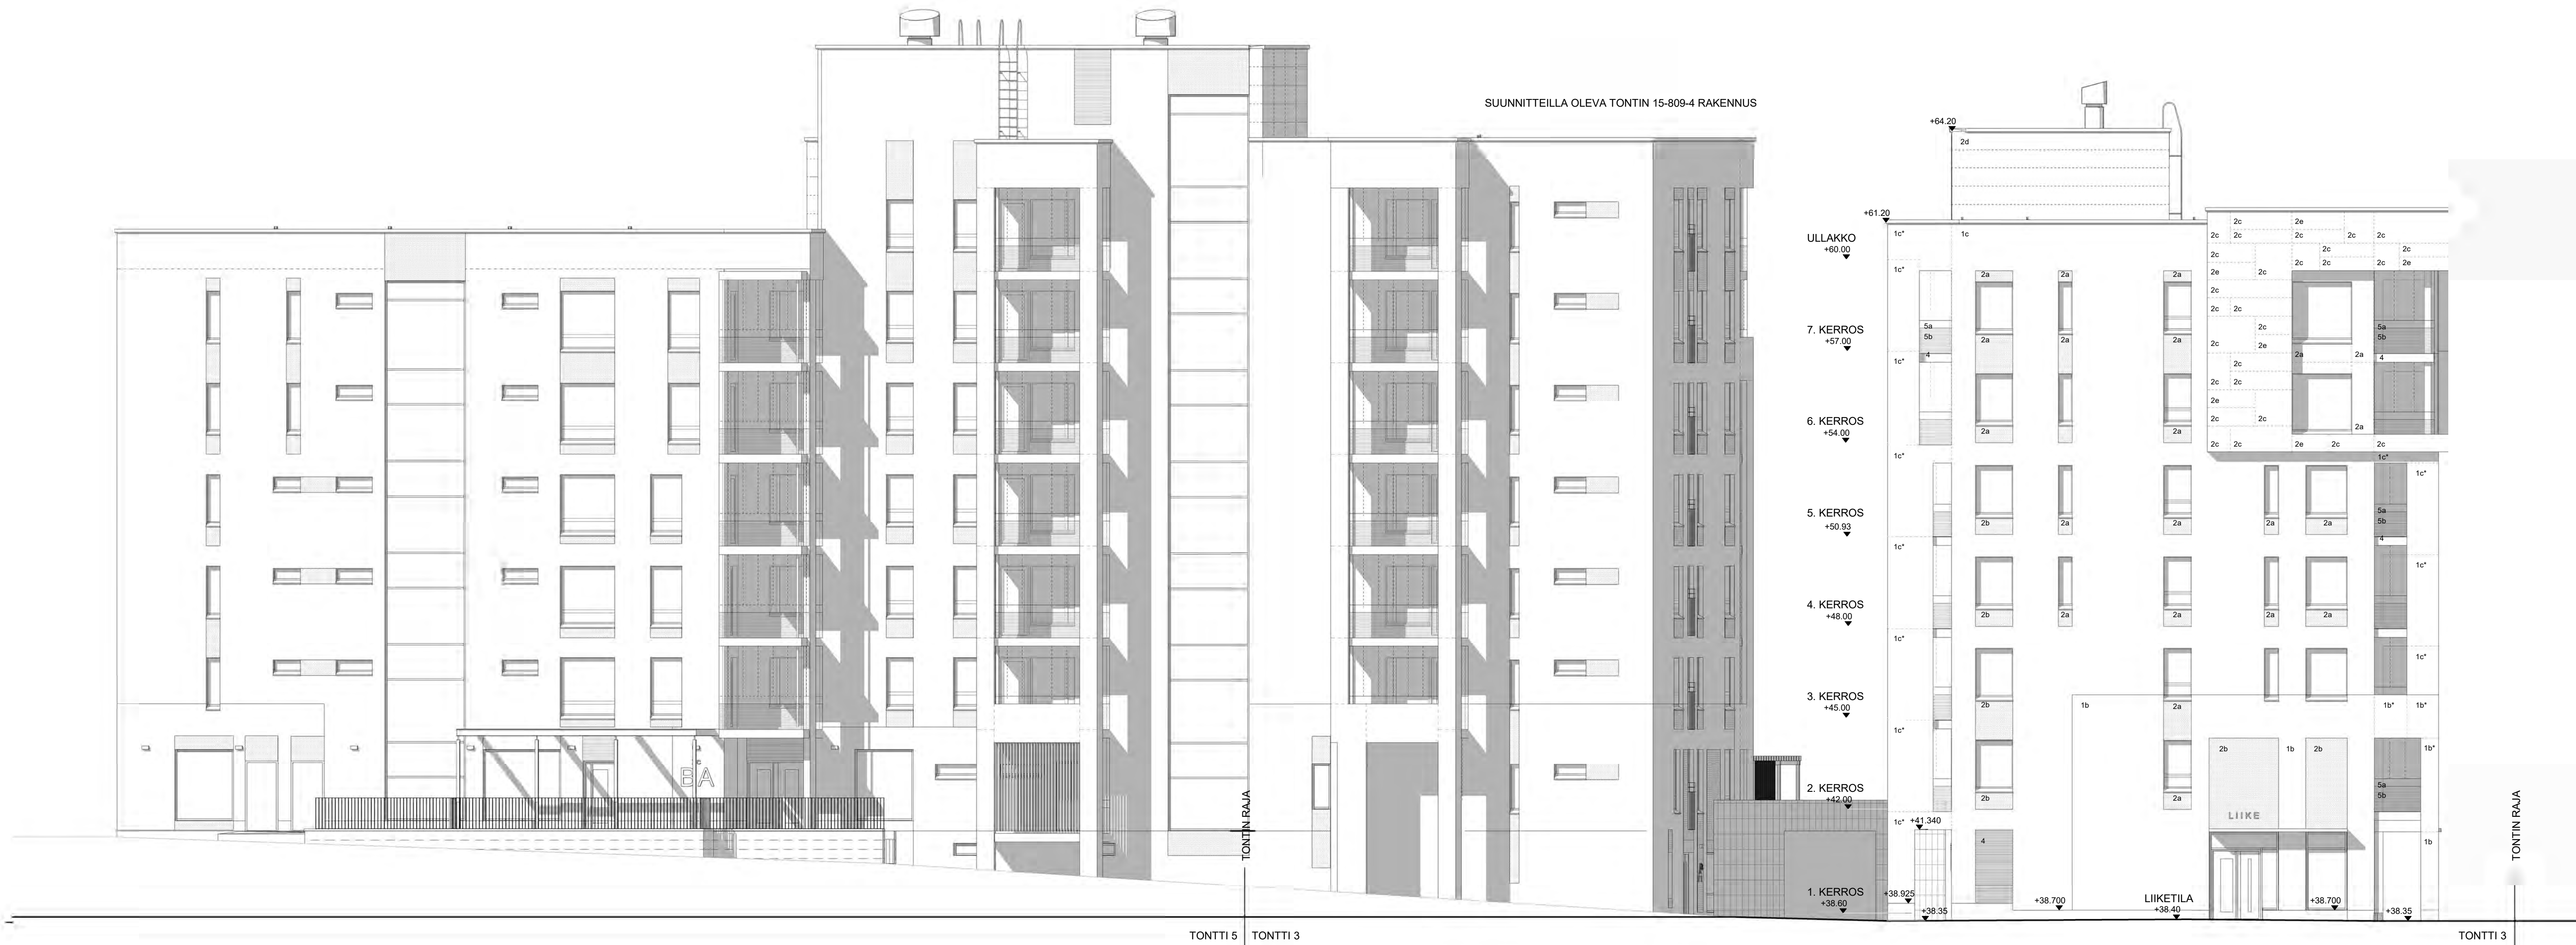

- JULKISIVUMATERIAALIT
- POLTETTU 60mm KORKEA JULKISIVUTILI
 - BEIGE, väri Lusto, pinta Lusto, sauma Vilpus 135
 - LUONNONVALKOINEN, väri Edelweiss, pinta Robusti, sauma Jeres 140
 - PUNERTAVAN RUSKEA, väri Napoli, pinta Robusti, sauma Vilpus 156


* JÄLKISÄÄMÄTTÄ TIILILAATTA
 - JULKISIVULAMINAATTI
 - HARMAA, Kronospan, Kronoart 0171 Slate Grey, NCS 5000-N
 - ORANSSI, Kronospan, Kronoart 0132 Orange, NCS S 1070-Y40R
 - PUNAINEN, Kronospan, Kronoart K058 Ceramic Red, NCS S 4040-Y80R
 - PUUNSAVY, Kronospan, Kronoart D030 Sherwood Oak
 - PUNAINEN, Kronospan, Kronoart 0149 Simply Red, NCS S 2570-Y80R
 - MAALATTU BETONI
 - URITETTU, VALKOINEN, parvekkeen taustaseinä, Findur julkisivumaali RAL 9010
 - MAALATTU TERÄS/ALUMIINI, HARMAA, ikkunakarnit, julkisivuprof, säleiköt, NCS S 5000-N
 - LASI
 - 5a KIRKAS
 - 5b KIRKAS / HIEKKAPUHALETTU RAIDOTUS, parvekekaide
 - KUULTOKÄSITELTY PUU, asutophan välilaidat ja pergolan puuosat, Tikkurila 5051 Pihka
 - MAALATTU RAPPAAUS, PUNAINEN NCS S 4040-Y80R

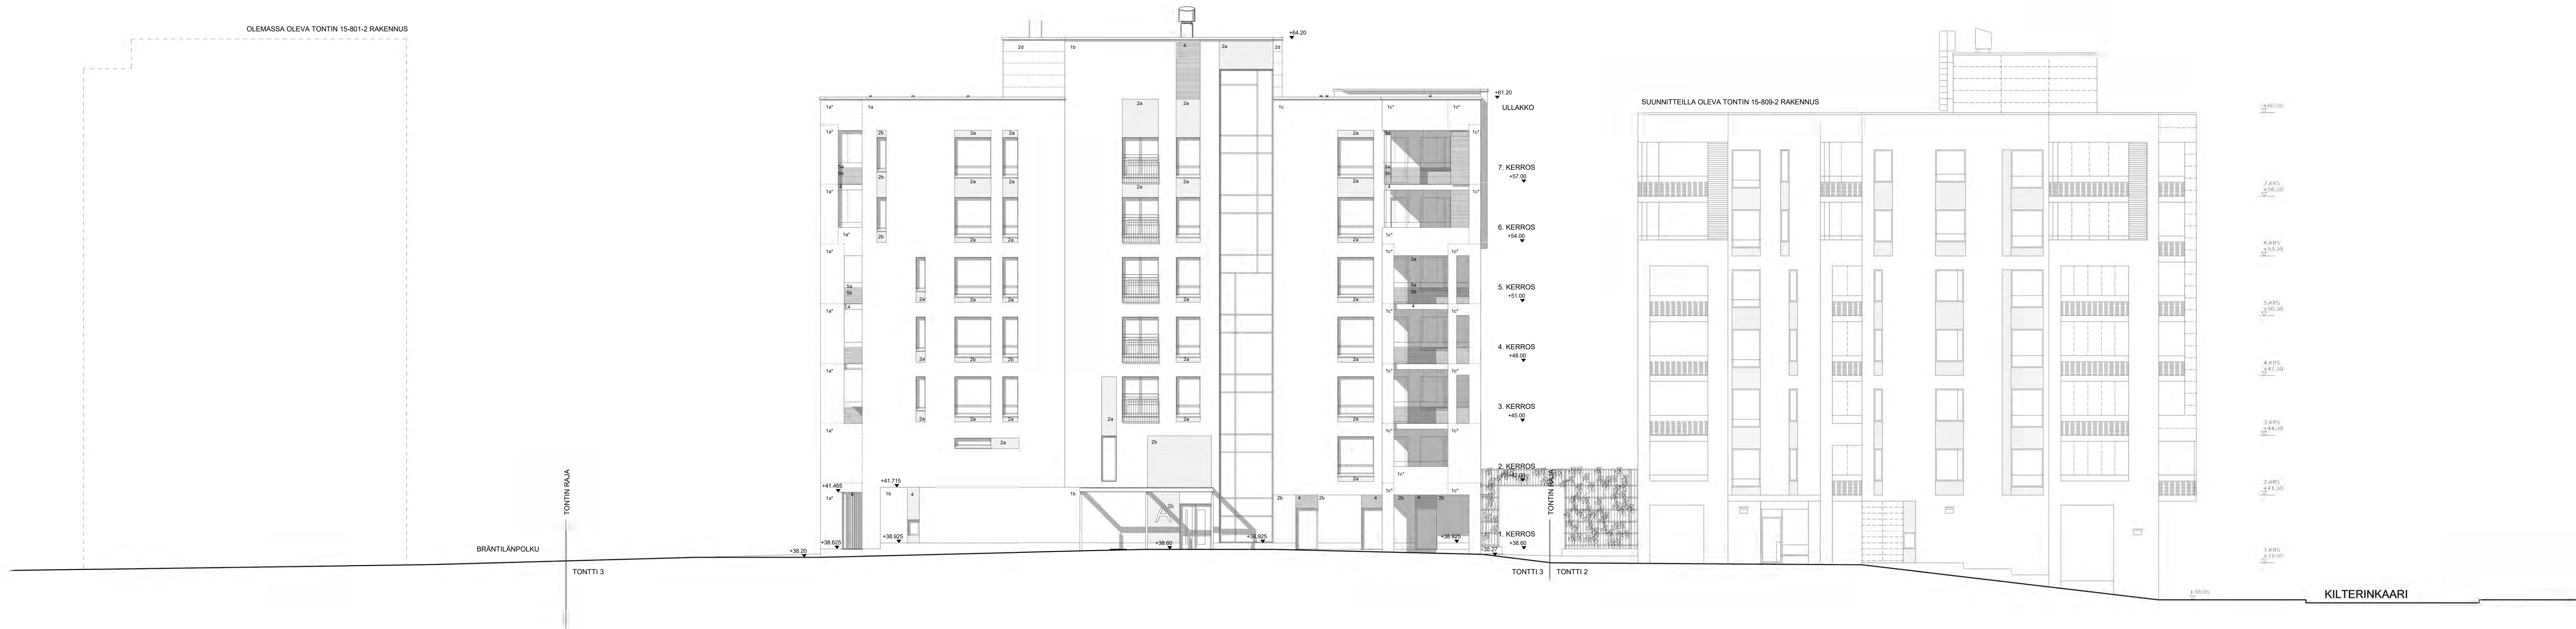

- JULKISIVUMATERIAALIT
- POLTETTU 60mm KORKEA JULKISIVUTILI
 - BEIGE, väri Luto, pinta Luto, sauma Vipus 150
 - LUONNOKKALAINEN, väri Edelweis, pinta Robust, sauma Jeres 140
 - PUNERTAVAN RUSKEA, väri Napoli, pinta Robust, sauma Vipus 156* JÄLKISAUMATTU TIILILAATTA
 - JULKISIVULAMINAATTI
 - HARMAA, Kronospan, Kronoart 0171 Slate Grey, NCS 5000-N
 - ORANSSI, Kronospan, Kronoart 0132 Orange, NCS S 1070-Y40R
 - PUNAINEN, Kronospan, Kronoart K099 Ceramic Red, NCS S 4040-Y80R
 - PUUNSAVY, Kronospan, Kronoart D030 Sherwood Oak
 - PUNAINEN, Kronospan, Kronoart 0149 Simply Red, NCS S 2570-Y80R
 - MAALATTU BETONI
 - URITETTU, VALKOINEN, parvekkeen taustaseinä, Findur julkisivumaali RAL 9010
 - MAALATTU TERÄSALUMIINI, HARMAA, ikkunakarmit, julkisivuprof, säleiköt, NCS S 5000-N
 - LASI
 - KIRKAS
 - KIRKAS / HIEKKAPUHALETTU RAIDOITUS, parvekkekalde
 - KUULTOKÄSITELTY PUU, asutophan välilaidat ja pergolan puosot, Tikkurila 5051 Pihka
 - MAALATTU RAPPAAUS, PUNAINEN NCS S 4040-Y80R

Tasokoordinaatisto ETRS-GK25 Korkeusjärjestelmä N2000

Kaupunkikesä / Kyla MYYRMÄKI	Korttel / Tila 15809	Tontti / Rivi 3	
Rakennustyyppi UUDISRAKENNUS	PÄÄPIIRUSTUS		
Rakennusnimi As Oy Vantaan Kiltterinkuja 2	JULKISIVU ITÄÄN 1:100		
Kiltterinkuja 2b 01600 Vantaa			
Suorittajan yhteystiedot: piiritys, määrä ja pöytäkirjat ARKITEHTITOIMISTO HANNU JAAKKOLA OY Tallbergin puistotie 1 00200 Helsinki p. 09-696 2840 fax 09-696 28 444 e-mail: toimisto@hannu-jakkola.fi 20.12.2021 Hannu Jaakkola			ARK 973
Rakennussuunnittelija: Hannu Jaakkola			114

 

- JULKISIVUMATERIAALIT
- 1 POLTETTU 60mm KORKEA JULKISIVUTILI
- 1a BEIGE, väri Lusto, pinta Lusto, sauma Vilpus 135
1b LUONNONVALKOINEN, väri Edelweiss, pinta Robusti, sauma Jeres 140
1c PUNERTAVAN RUSKEA, väri Napoli, pinta Robusti, sauma Vilpus 156
* JÄLKISÄUMATTU TIILILAATTA
- 2 JULKISIVULAMINAATTI
- 2a HARMAA, Kronospan, Kronoart 0171 Slate Grey, NCS 5000-N
2b ORANSSSI, Kronospan, Kronoart 0132 Orange, NCS S 1070-Y40R
2c PUNAINEN, Kronospan, Kronoart K058 Ceramic Red, NCS S 4040-Y80R
2d PUUNSAVY, Kronospan, Kronoart D030 Sherwood Oak
2e PUNAINEN, Kronospan, Kronoart 0149 Simply Red, NCS S 2570-Y80R
- 3 MAALATTU BETONI
- 3a URITETTU, VALKOINEN, parvekkeen taustaseinä, Findur julkisivumaali RAL 9010
- 4 MAALATTU TERÄS/ALUMIINI, HARMAA, ikkunakarnit, julkisivuprof, säleiköt, NCS S 5000-N
- 5 LASI
- 5a KIRKAS
5b KIRKAS / HIEKKAPUHALETTU RAIDOTUS, parvekekaide
- 6 KUULTOKÄSITELTY PUU, asutophan välilaidat ja pergolan puuosat, Tikkurila 5051 Pihka
- 7 MAALATTU RAPPAAUS, PUNAINEN NCS S 4040-Y80R

Tasokoordinaatisto ETRS-GK25

Korkeusjärjestelmä N2000

Kaupunkikeskus / Kyla MYYRMÄKI	Korttel / Tila 15809	Tontti / Rivi 3		
Rakennusluvan UUDISRAKENNUS				
Rakennusnro As Oy Vantaan Kiltterinkuja 2	JULKISIVU ETELÄÄN		1:100	
Kiltterinkuja 2b 01600 Vantaa				
Suoritettyjen projektien määrä, osat ja prosentit				
ARKITEHTITOIMISTO HANNU JAAKKOLA OY Talbergin puistotie 1 p.09-696 2840 fax 09-696 28 444 e-mail: toimisto@ark-jakkola.fi 20.12.2021	ARK		115	
Hannu Jaakkola		973		



JULKISIVUMATERIAALIT

- 1

POLTETTU 60mm KORKEA JULKISIVUTIILI

1a

BEIGE, väri Luoto, pinta Lusto, sauma Vilpus 156

1b

LUONNONVALKOINEN, väri Edelweiss, pinta Robusti, sauma Jeres 140

1c

PUNERTAVAN RUSKEA, väri Napoli, pinta Robusti, sauma Vilpus 156

* JÄLKISAUMATTU TIILILAATTA
- 2

JULKISIVULAMINAATTI

2a

HARMAA, Kronospan, Knoroart 0171 Slate Grey, NCS 5000-N

2b

ORANSSI, Kronospan, Kronoart 0132 Orange, NCS S 1070-Y40R

2c

PUNAINEN, Kronospan, Kronoart K098 Ceramic Red, NCS S 4040-Y80R

2d

PUUNSÄVY, Kronospan, Kronoart D030 Sherwood Oak

2e

PUNAINEN, Kronospan, Kronoart 0149 Simply Red, NCS S 2570-Y80R
- 3

MAALATTU BETONI

3a

URITETTU, VALKOINEN, parvekkeen taustaseinä, Findur julkisivumaali RAL 9010
- 4

MAALATTU TERÄS/ALUMIINI, HARMAA, ikkunakarmit, julkisivuprof, säleiköt, NCS S 5000-N
- 5

LASI

5a

KIRKAS

5b

KIRKAS / HIEKKAPUHALETTU RAIDOITUS, parvekekaide
- 6

KUULTOKÄSITELTY PUU, asuntopihan väliaidat ja pergolan puuosat, Tikkurila 5051 Pihka
- 7

MAALATTU RAPPAUS, PUNAINEN NCS S 4040-Y80R

Tasokoordinaatisto ETRS-GK25

Korkeusjärjestelmä N2000

Kaupunginosa / Kyla MYYRMÄKI	Kortteli / Tila 15809	Tontti / Rno 3	
Rakennustoimenpide UUDISRAKENNUS			PÄÄPIIRUSTUSLIITE
Rakennuskohde As Oy Vantaan Kilterinkuja 2			VÄRITETTY JULKISIVU LÄNTEEN 1:100
Kilterinkuja 2b 01600 Vantaa			
Suunnittelijan yhteystiedot: yritys, osoite ja puhelinnumero ARKKITEHTITOIMISTO HANNU JAAKKOLA OY Tallbergin puistotie 1 00200 Helsinki p.09-696 2840 fax.09-696 28 444 e-mail: toimisto@ark-jaakkola.fi 20.12.2021 Hannu Jaakkola			ARK 973

Rakennussuunnittelija:

Hannu Jaakkola

112





JULKISIVUMATERIAALIT

- 1 POLTETTU 60mm KORKEA JULKISIVUTIILI
- 1a BEIGE, väri Luoto, pinta Lusto, sauma Vilpus 156
1b LUONNONVALKOINEN, väri Edelweiss, pinta Robusti, sauma Jeres 140
1c PUNERTAVAN RUSKEA, väri Napoli, pinta Robusti, sauma Vilpus 156
- * JÄLKISAUMATTU TIILILAATTA
- 2 JULKISIVULAMINAATTI
- 2a HARMAA, Kronospan, Knoroart 0171 Slate Grey, NCS 5000-N
2b ORANSSI, Kronospan, Kronoart 0132 Orange, NCS S 1070-Y40R
2c PUNAINEN, Kronospan, Kronoart K098 Ceramic Red, NCS S 4040-Y80R
2d PUUNSAVY, Kronospan, Kronoart D030 Sherwood Oak
2e PUNAINEN, Kronospan, Kronoart 0149 Simply Red, NCS S 2570-Y80R
- 3 MAALATTU BETONI
- 3a URITETTU, VALKOINEN, parvekkeen taustaseinä, Findur julkisivumaali RAL 9010
- 4 MAALATTU TERÄS/ALUMIINI, HARMAA, ikkunakarmit, julkisivuprof, säleiköt, NCS S 5000-N
- 5 LASI
- 5a KIRKAS
5b KIRKAS / HIEKKAPUHALETTU RAIDOITUS, parvekekaide
- 6 KUULTOKÄSITELTY PUU, asuntopihan väliaidat ja pergolan puuosat, Tikkurila 5051 Pihka
- 7 MAALATTU RAPPAUS, PUNAINEN NCS S 4040-Y80R

Tasokoordinaatisto ETRS-GK25			Korkeusjärjestelmä N2000	
Kaupunginosa / Kylä MYYRMÄKI	Kortteli / Tila 15809	Tontti / Rno 3		
Rakennustoimenpide UUDISRAKENNUS			PÄÄPIIRUSTUSLIITE	
Rakennuskohde As Oy Vantaan Kilterinkuja 2			VÄRITETTY JULKISIVU ITÄÄN	1:100
Kilterinkuja 2b 01600 Vantaa				
Suunnittelijan yhteystiedot: yritys, osoite ja puhelinnumero ARKKITEHTITOIMISTO HANNU JAAKKOLA OY Tallbergin puistotie 1 00200 Helsinki p.09-696 2840 fax.09-696 28 444 e-mail: toimisto@ark-jaakkola.fi 20.12.2021 Hannu Jaakkola			ARK 973 114	
Rakennussuunnittelija: <i>Hannu Jaakkola</i>				



JULKISIVUMATERIAALIT

- 1 POLTETTU 60mm KORKEA JULKISIVUTIILI
- 1a BEIGE, väri Luoto, pinta Lusto, sauma Vilpus 156
1b LUONNONVALKOINEN, väri Edelweiss, pinta Robusti, sauma Jeres 140
1c PUNERTAVAN RUSKEA, väri Napoli, pinta Robusti, sauma Vilpus 156
- * JÄLKISAUMATTU TIILILAATTA
- 2 JULKISIVULAMINAATTI
- 2a HARMAA, Kronospan, Knoroart 0171 Slate Grey, NCS 5000-N
2b ORANSSI, Kronospan, Kronoart 0132 Orange, NCS S 1070-Y40R
2c PUNAINEN, Kronospan, Kronoart K098 Ceramic Red, NCS S 4040-Y80R
2d PUUNSÄVY, Kronospan, Kronoart D030 Sherwood Oak
2e PUNAINEN, Kronospan, Kronoart 0149 Simply Red, NCS S 2570-Y80R
- 3 MAALATTU BETONI
- 3a URITETTU, VALKOINEN, parvekkeen taustaseinä, Findur julkisivumaali RAL 9010
- 4 MAALATTU TERÄS/ALUMIINI, HARMAA, ikkunakarmit, julkisivuprof, säleiköt, NCS S 5000-N
- 5 LASI
- 5a KIRKAS
5b KIRKAS / HIEKKAPUHALETTU RAIDOITUS, parvekekaide
- 6 KUULTOKÄSITELTY PUU, asuntopihan väliaidat ja pergolan puuosat, Tikkurila 5051 Pihka
- 7 MAALATTU RAPPAUS, PUNAINEN NCS S 4040-Y80R

Tasokoordinaatisto ETRS-GK25

Korkeusjärjestelmä N2000


Kaupunginosa / Kylä MYYRMÄKI	Kortteli / Tila 15809	Tontti / Rno 3	
Rakennustoimenpide UUDISRAKENNUS	PÄÄPIIRUSTUSLIITE		
Rakennuskohde As Oy Vantaan Kilterinkuja 2	VÄRITETTY JULKISIVU ETELÄÄN 1:100		
Kilterinkuja 2b 01600 Vantaa			
Suunnittelijan yhteystiedot: yritys, osoite ja puhelinnumero ARKKITEHTITOIMISTO HANNU JAAKKOLA OY Tallbergin puistotie 1 00200 Helsinki p.09-696 2840 fax.09-696 28 444 e-mail: toimisto@ark-jaakkola.fi 20.12.2021 Hannu Jaakkola			ARK 973

115


Rakennussuunnittelija: *Hannu Jaakkola*




JULKISIVUOTE, LÄNNEN PARVEKKEET 1:20

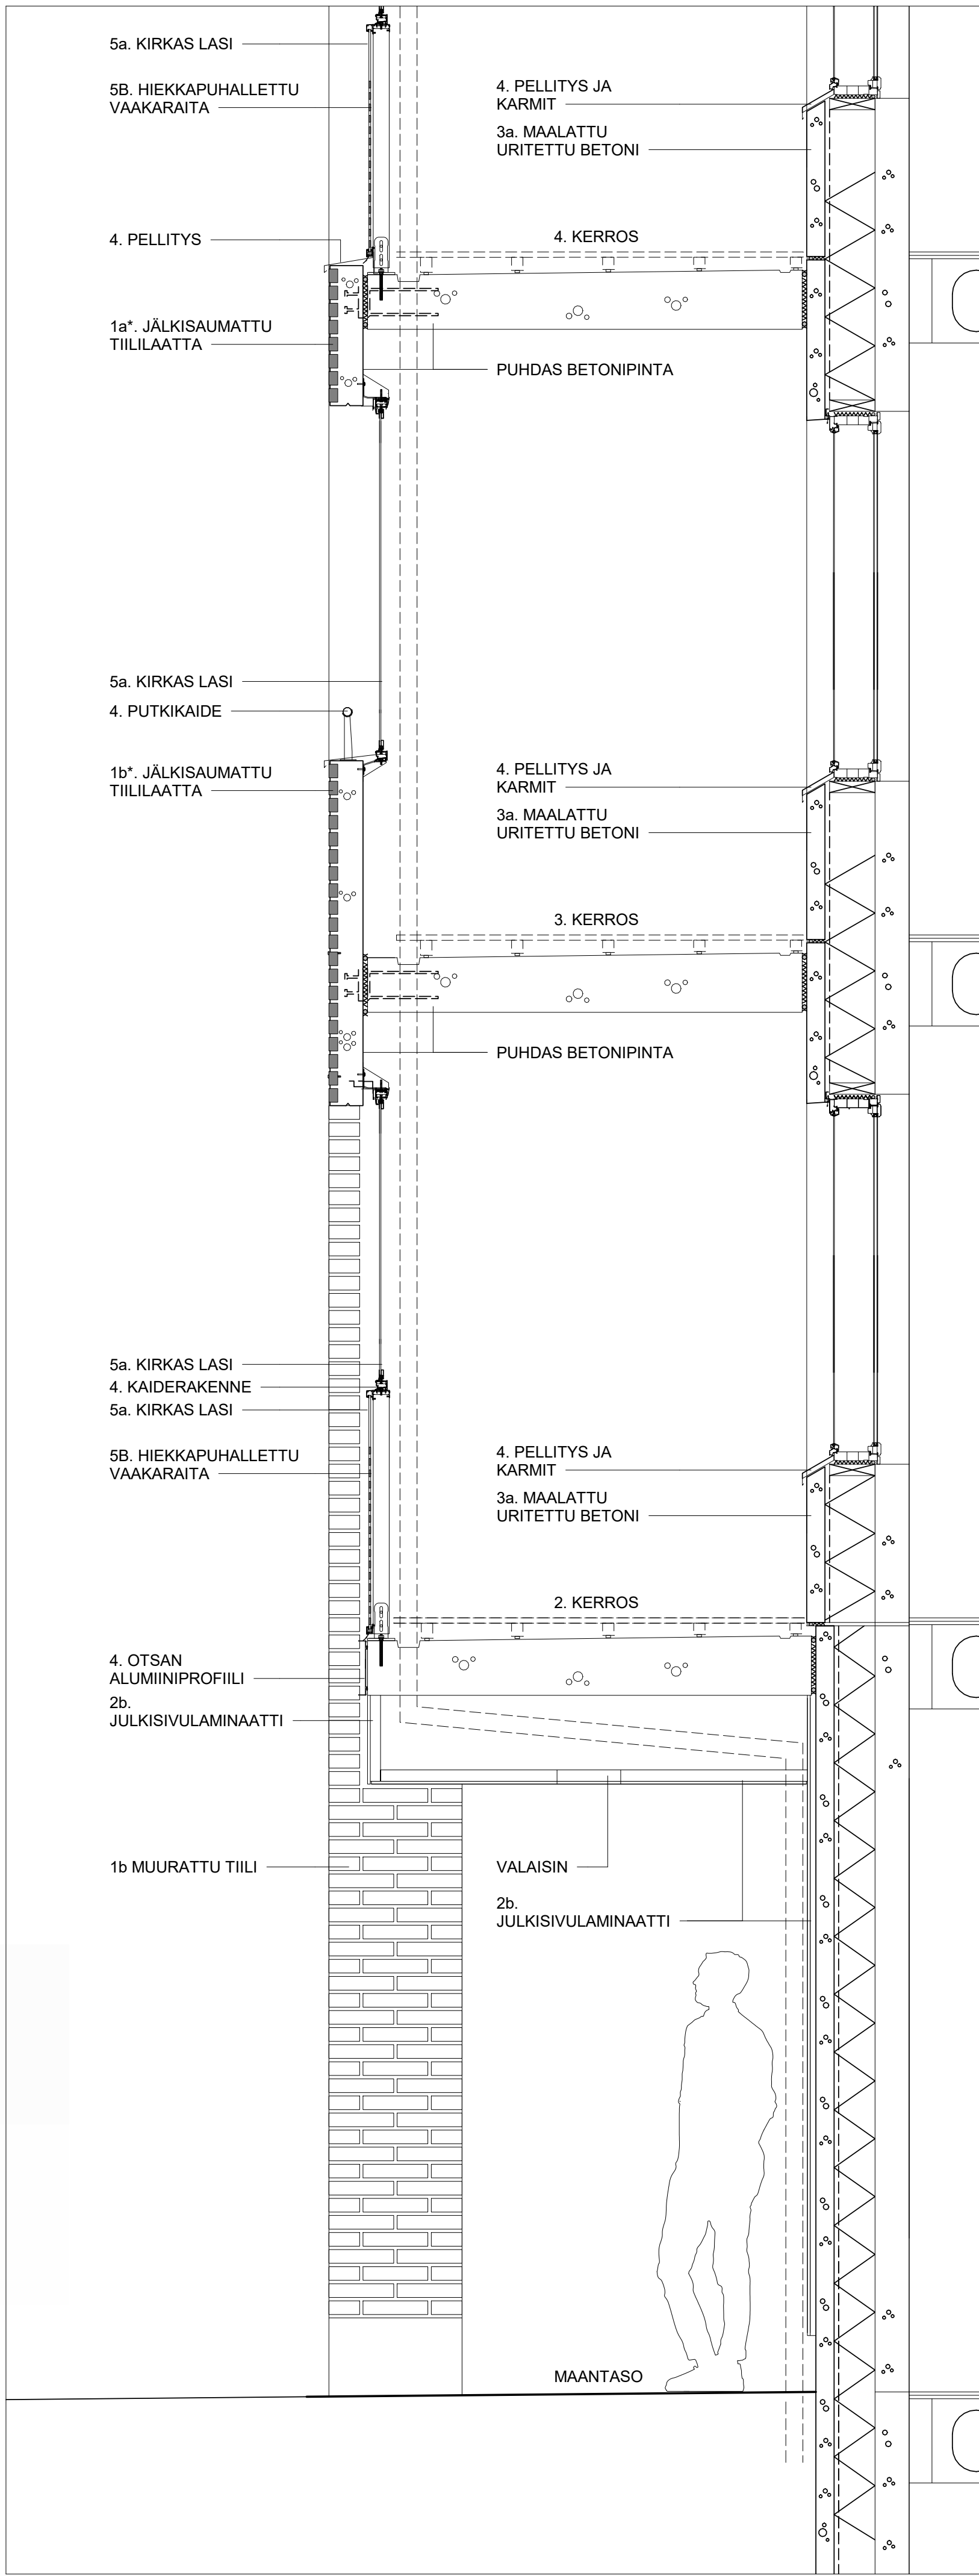

LEIKKAUS A-A 1:20

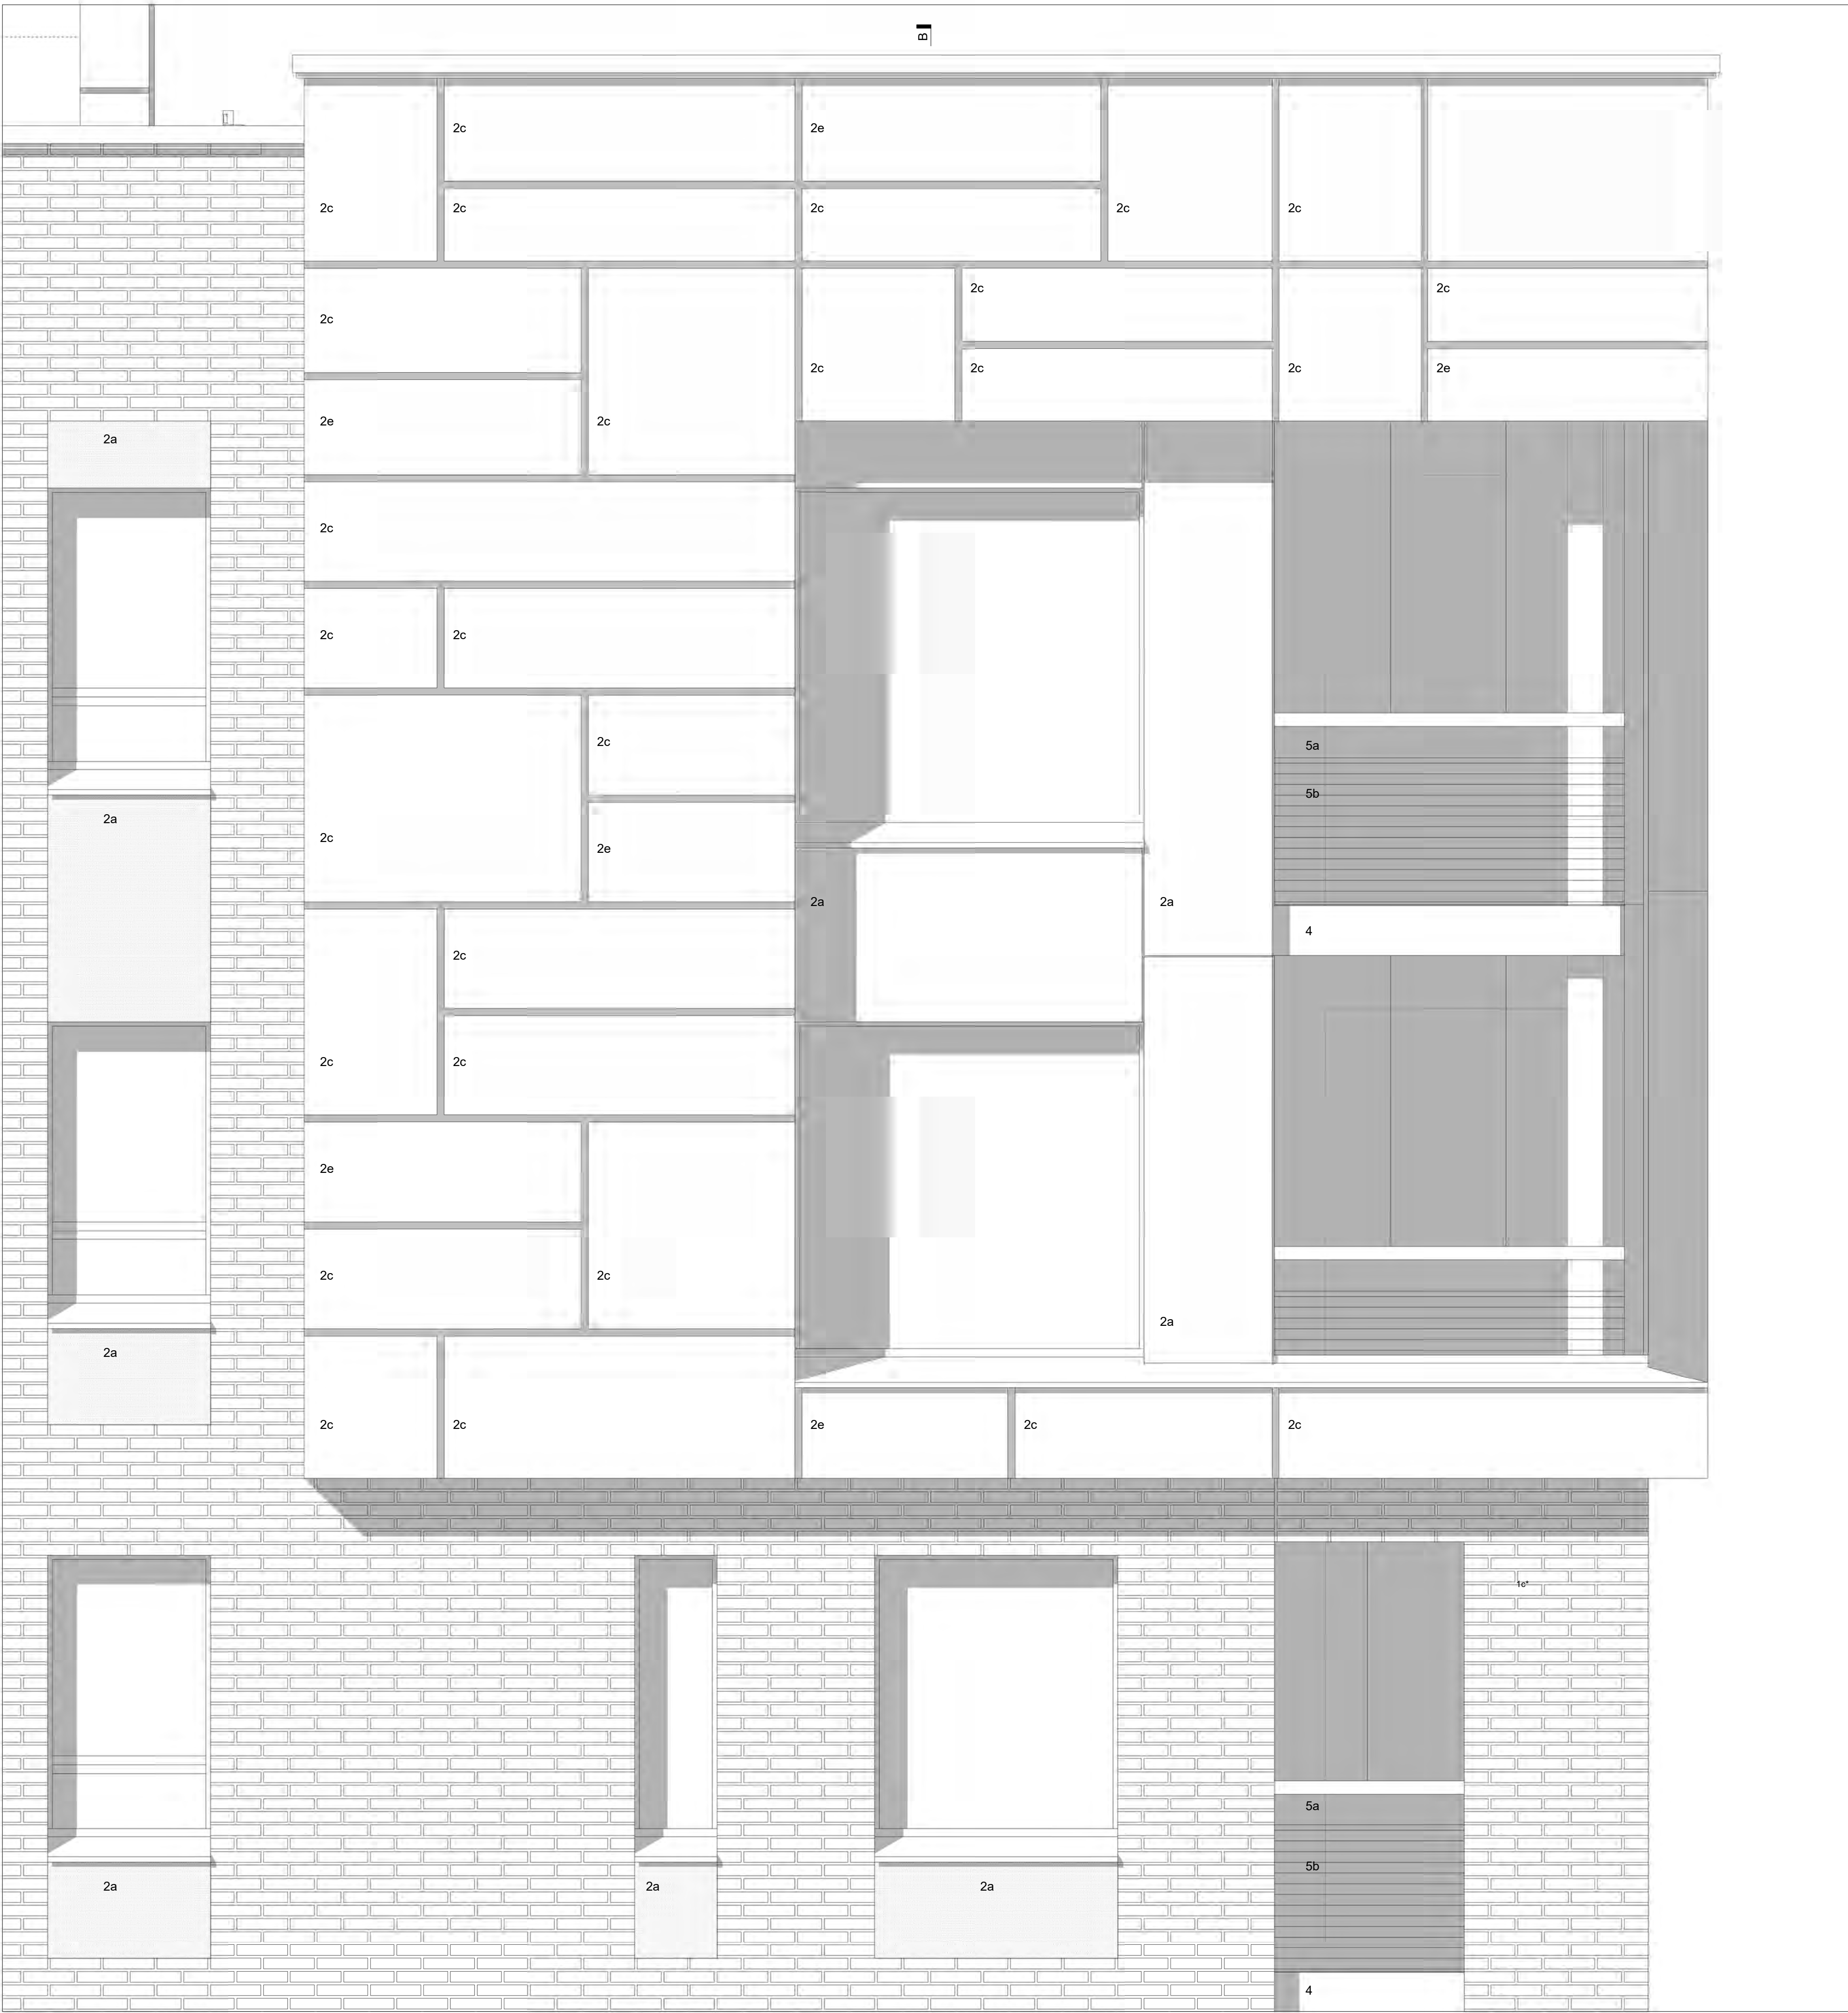

JULKISIVUOTE, POHJOISPÄÄTY 1:20

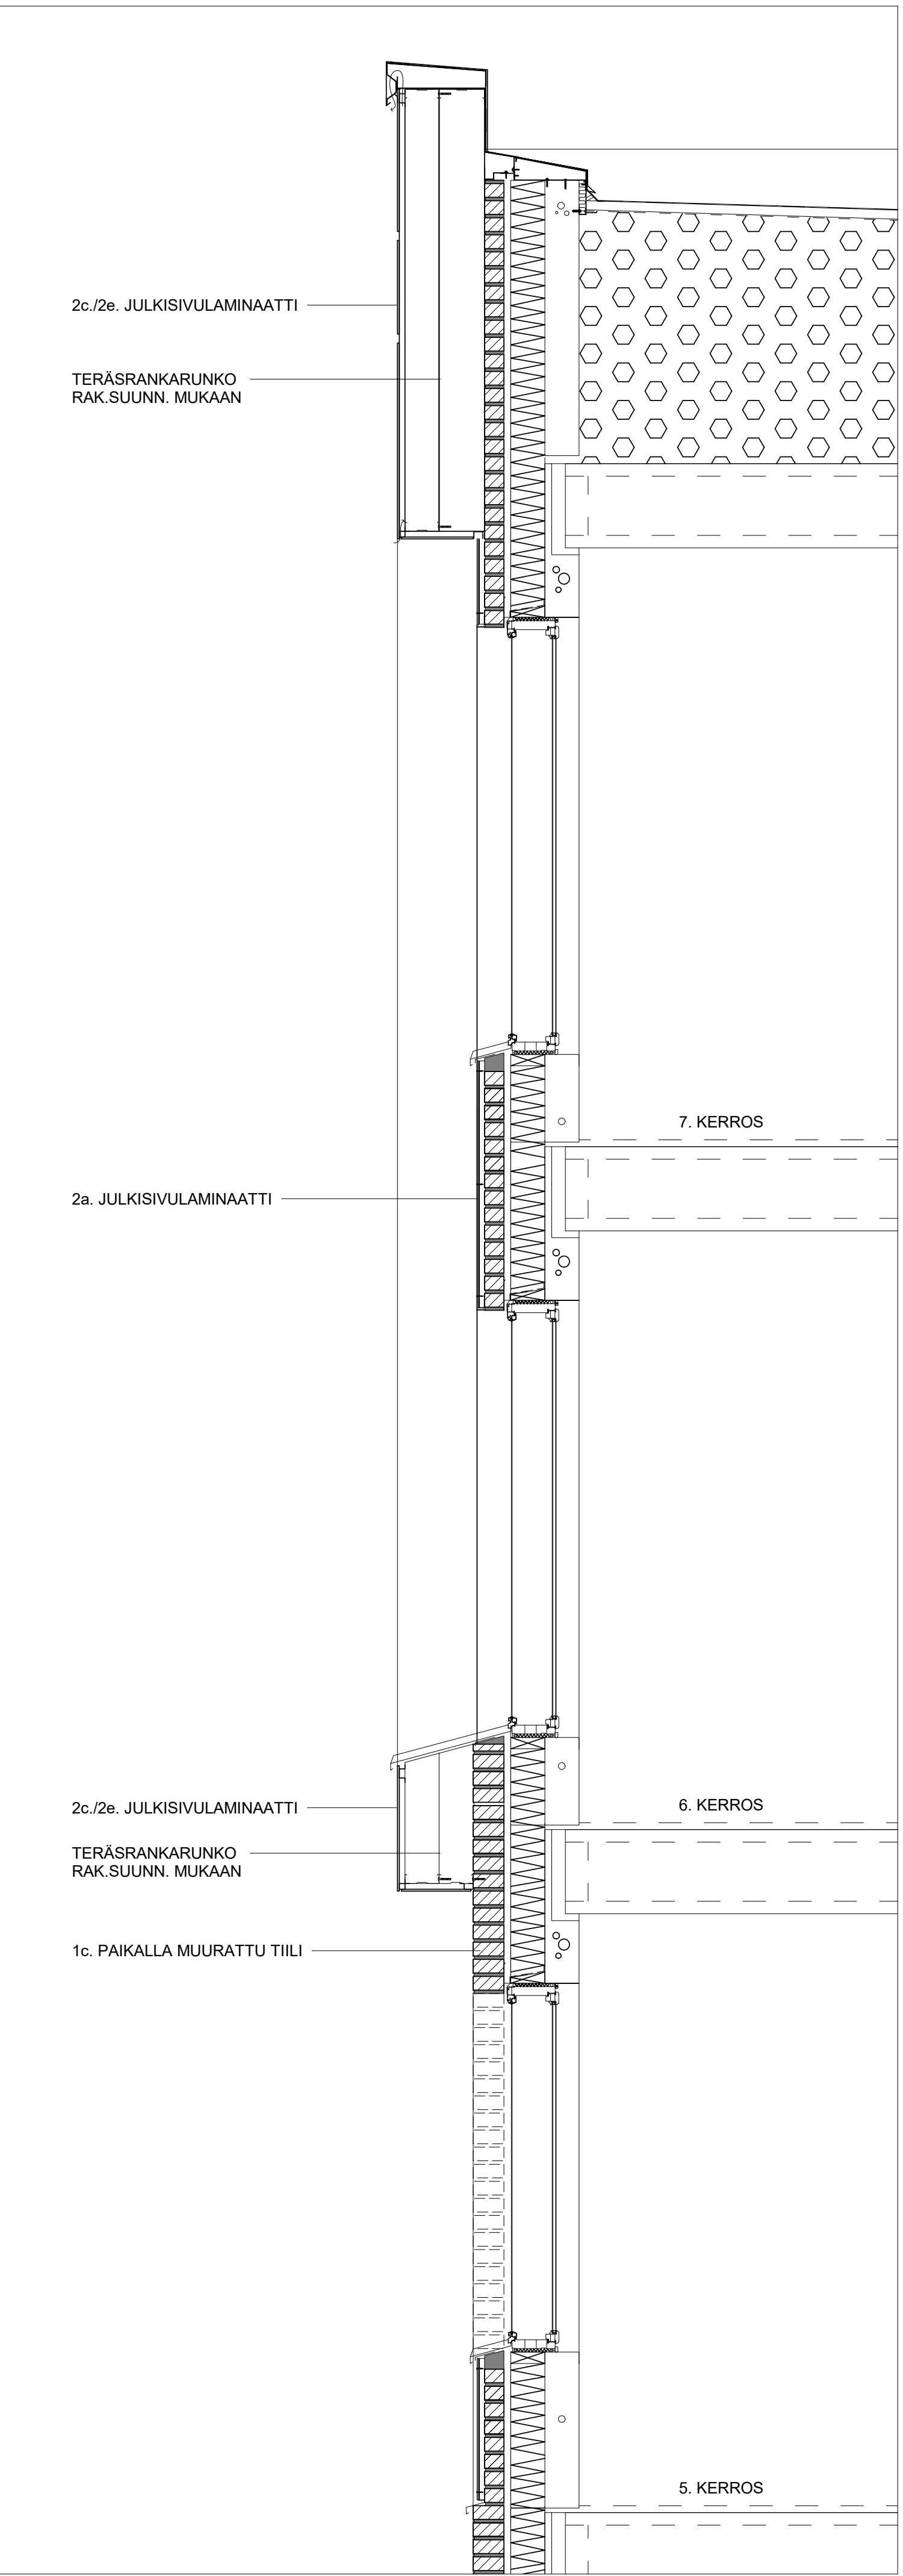

LEIKKAUS B-B 1:20

JULKISIVUMATERIAALIT		
1	POLTETTU 60mm KORKEA JULKISIVUTILI	
1a	BEIGE, väri Luoto, pinta Luoto, sauma Vilpus 156	
1b	LUONNONVALKOINEN, väri Edelweis, pinta Robusti, sauma Jeres 140	
1c	PUNERTAVAN RUSKEA, väri Napoli, pinta Robusti, sauma Vilpus 156	
	* JÄLKISAUMATTU TIILILAATTA	
2	JULKISIVULAMINAATTI	
2a	HARMAA, Kronospan, Kronoart 0171 Slate Grey, NCS 5000-N	
2b	ORANSSI, Kronospan, Kronoart 0132 Orange, NCS S 1070-Y40R	
2c	PUNAINEN, Kronospan, Kronoart K088 Ceramic Red, NCS S 4040-Y80R	
2d	PUUNSAVY, Kronospan, Kronoart D030 Sherwood Oak	
2e	PUNAINEN, Kronospan, Kronoart 0149 Simply Red, NCS S 2570-Y80R	
3	MAALATTU BETONI	
3a	URITETTU, VALKOINEN, parvekkeen taustaseinä, Findur julkisivumaali RAL 9010	
4	MAALATTU TERÄS/ALUMIINI, HARMAA, ikkunakarmit, julkisivuprofi, sälekkö, NCS S 5000-N	
5	LASI	
	5a KIRKAS	
	5b KIRKAS / HIEKKAPUHALLETTU RAIDOITUS, parvekkekaide	
6	KUULTOKÄSITELTY PUU, asuntopihan välähdät ja pergolan puuosat, Tikkurilla 5051 Pihka	
7	MAALATTU RAPPAAUS, PUNAINEN NCS S 4040-Y80R	

Taskokoordinaatisto ETRS-GK25

Korkeusjärjestelmä N2000

Kaupunkikeskus / Kyla MYYRÄMÄKI	Kortti / Tila 15809	Työtilä / Rivi 3	
Rakennustyyppi UUDISRAKENNUS	PÄÄPIIRUSTUSLIITE		
Rakennusvaihe As Oy Vantaan Kiltterinkuja 2	JULKISIVUOTE JA LEIKKAUS 1:20		
Kiltterinkuja 2b 01600 Vantaa			
Suoritetut ympäristöt: pihat, maalaus ja pohjapiiritys			
ARKKITEHTITOIMISTO HANNU JAAKKOLA OY Talbergin puistotie 1 00200 Helsinki p. 09-696 2840 fax 09-696 28 444 e-mail: toimisto@ark-jaaakkola.fi 10.05.2022	ARK 973 117		

Rakennussuunnittelija: 

