


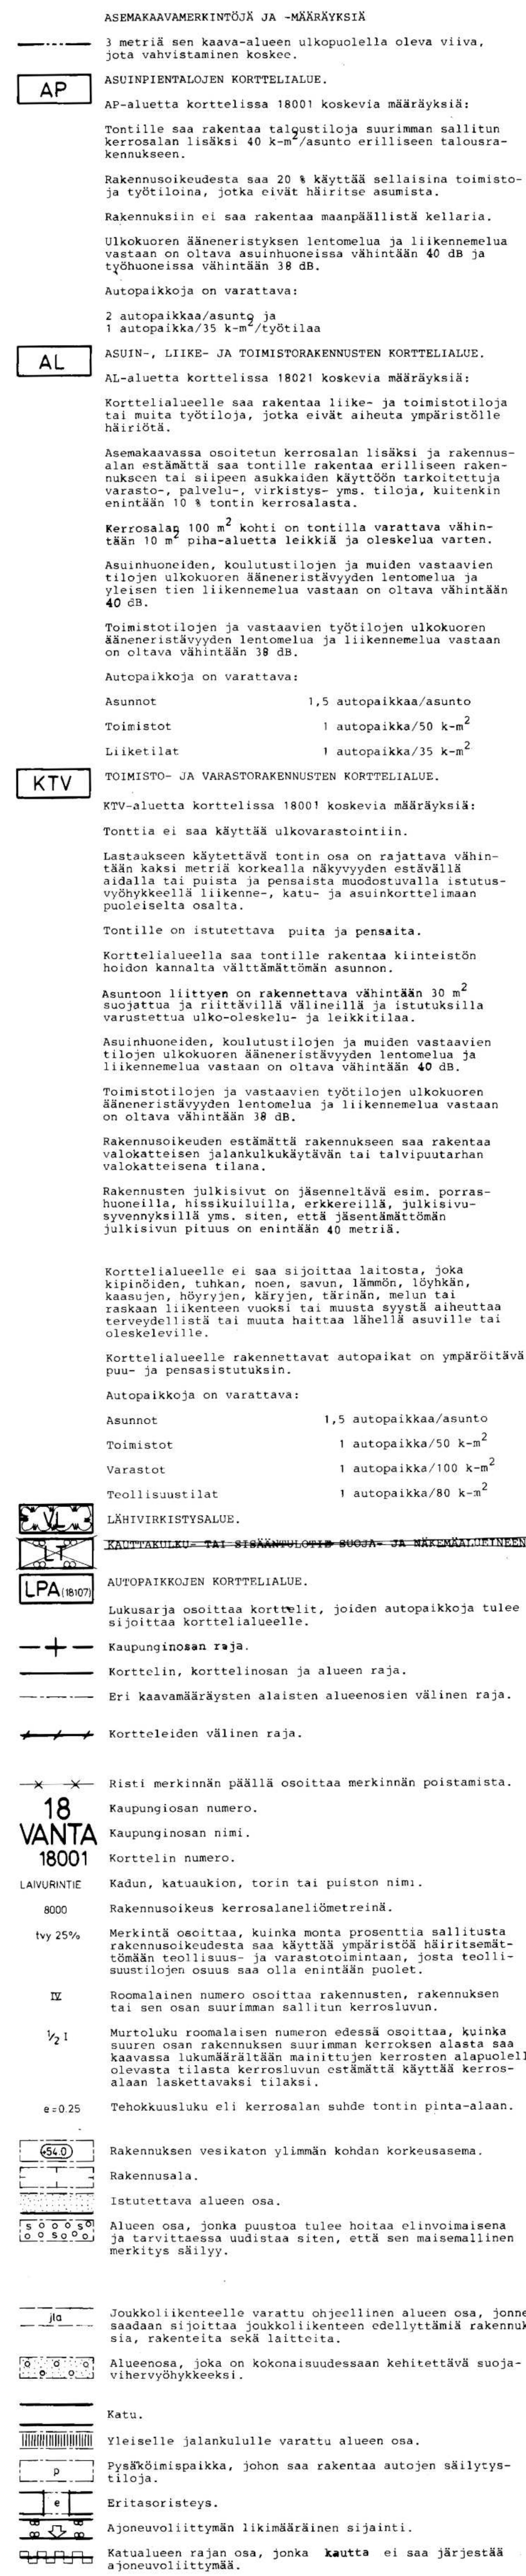

RAK1	uudisrakennus
kt	katos
	säilytettävät puut/istutukset ja uudet istutukset
	puuistutukset
	pensasistutukset
asf	asfalttipinnoitus
TM	tukimuuri

Tasokoordinaatisto / Plankoordinatsystem:
ETRS-GK25
Korkeusjärjestelmä / Höjdsystem:
N2000

[illegible]

PIHA

HULEVEDET
Hulevedet kerätään ja viivytetään tontilla, jonka jälkeen hulevedet viemäriönsä ja liitetään hulevesiviemäriin. Hulevedet käsitellään tontin sisällä ja huomioidaan pinnantasuudessa ks. hulevesisuunnitelmat.