

58629-3A

MERKINNÄT



- Luonnonreunatuki, harmaa
- Madallettu reunatuki
- Luiskattu reunatuki
- Upotettu reunatuki
- Noppakiviraita, harmaa, 2/3 kiveä
- Kaide
- Portaali
- Ajorata, asfaltti
- JK+PP -tie, asfaltti erotus 2 noppakiven raidalla
- Hulevesiviemäri ja hulevesikaivo
- Rakennettu hulevesiviemäri ja hulevesikaivo
- Kiskokaivot
- Ratasähkö-, valaisin-, yhteiskäyttöpylväs
- Likimääräinen korkeusasema
- Luonnonkivi (nupukivi), harmaa
- Betonikivi, valkoinen
- Kiviheitoke
- Betonikivi, harmaa/musta, huomioraita betonikivi, valkoinen
- Nurmi A2/A3/maisemanurmi 1 (kukkiva)
- Niitty, korkea
- Monilajinen, lehtipensasvaltainen istutus, matala
- Metsitys
- Säilytettävä kasvillisuus
- Köynnösistutusalue
- Istutettava lehtipuu, leveä/kapea kujanteessa laji vaihtelee
- Istutettava havupuu
- Istutettava yksittäispensas, korkea, lehti
- Liikennevalo-ohjattu liittymä
- Raitiotietympäristö, viherkatto
- Linja-autopysäkkikatos ja roskakori
- Laitekaappi
- Aikataulunäyttö
- Korotettu risteysalue
- Heijastinpylväs korotuksen yhteydessä
- Kuivatuspaine

58629-3B

58629-3C

58629-3D
Hakunilantie tyyppipoikkileikkaus C-C
välillä Vaaralan talkootie-Kehä 3

58629-3E

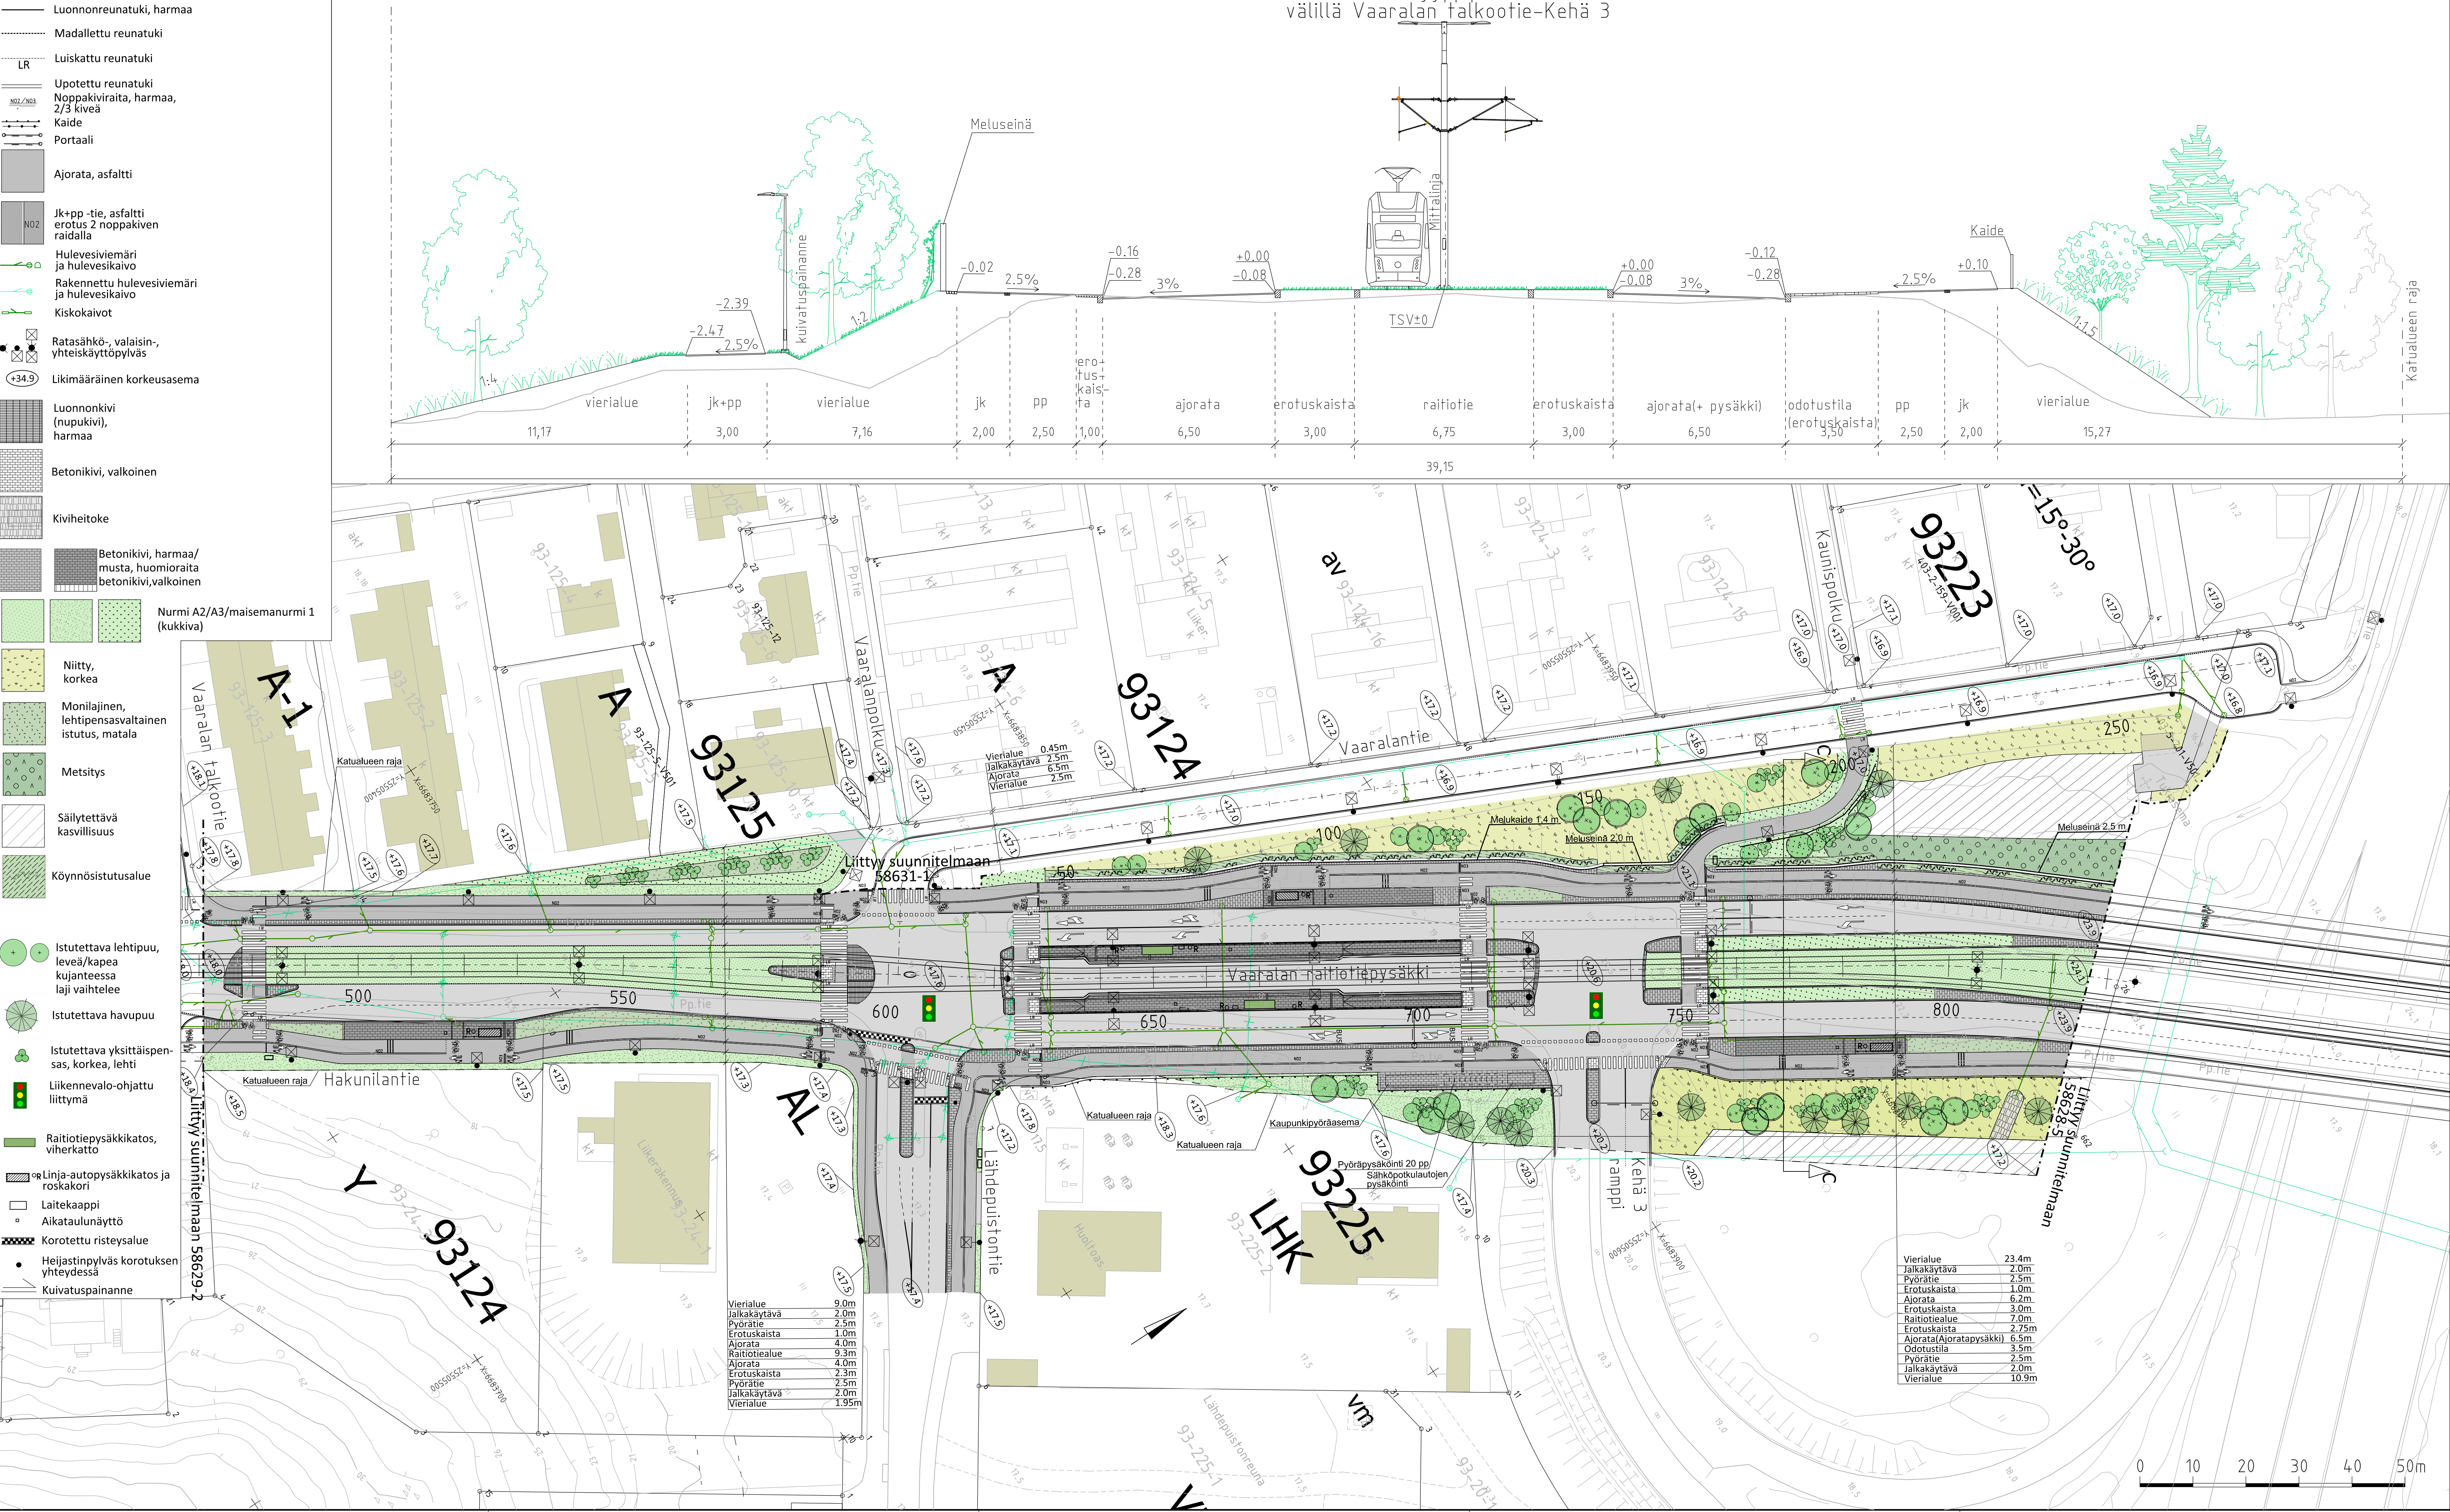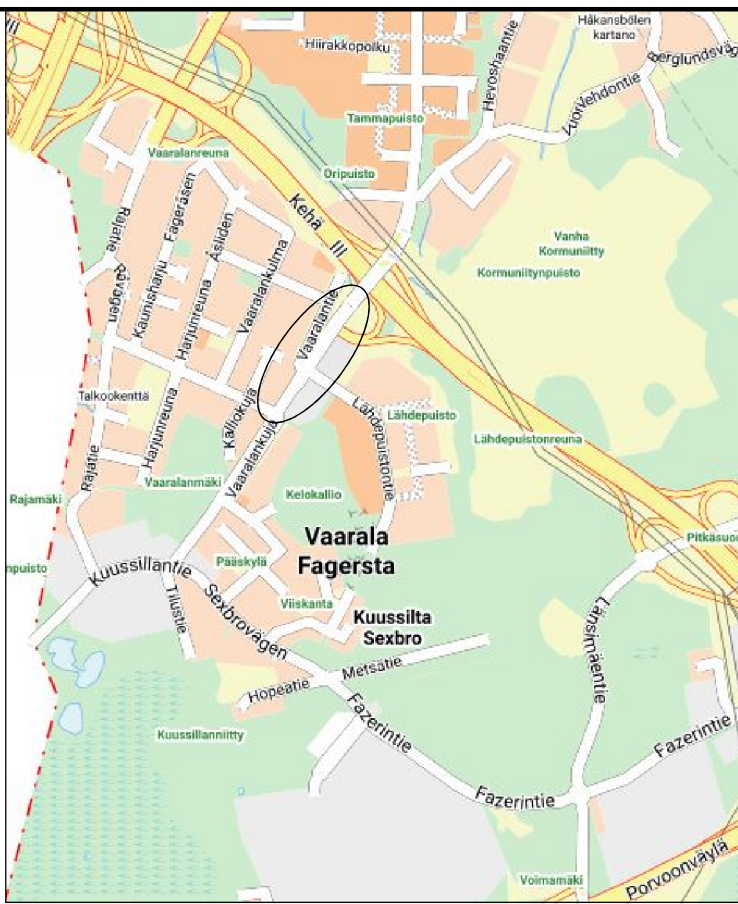

VANTAAN KAUPUNKI KADUT JA PUISTOT		Hyv.	
		Tark.	
		Suunn.	
93	VAARALA HAKUNILANTIE VAARALAN TALKOOTIE-KEHÄ 3 KATUSUUNNITELMA	Mittakaava 1:500 1:100	Koord.järj. ETRS-GK25 Korkeusjärj. N2000
209	HALLINNOLLISET KATUSUUNNITELMAT	Hyv.	Hyv.
		Piir.nro	58629-3
GEOTEK- NIIKKA	Tark.	21.2.2022 21.2.2022	Tark. Suunn.
		AFRY	
		J.Heikinen J.Virta	