


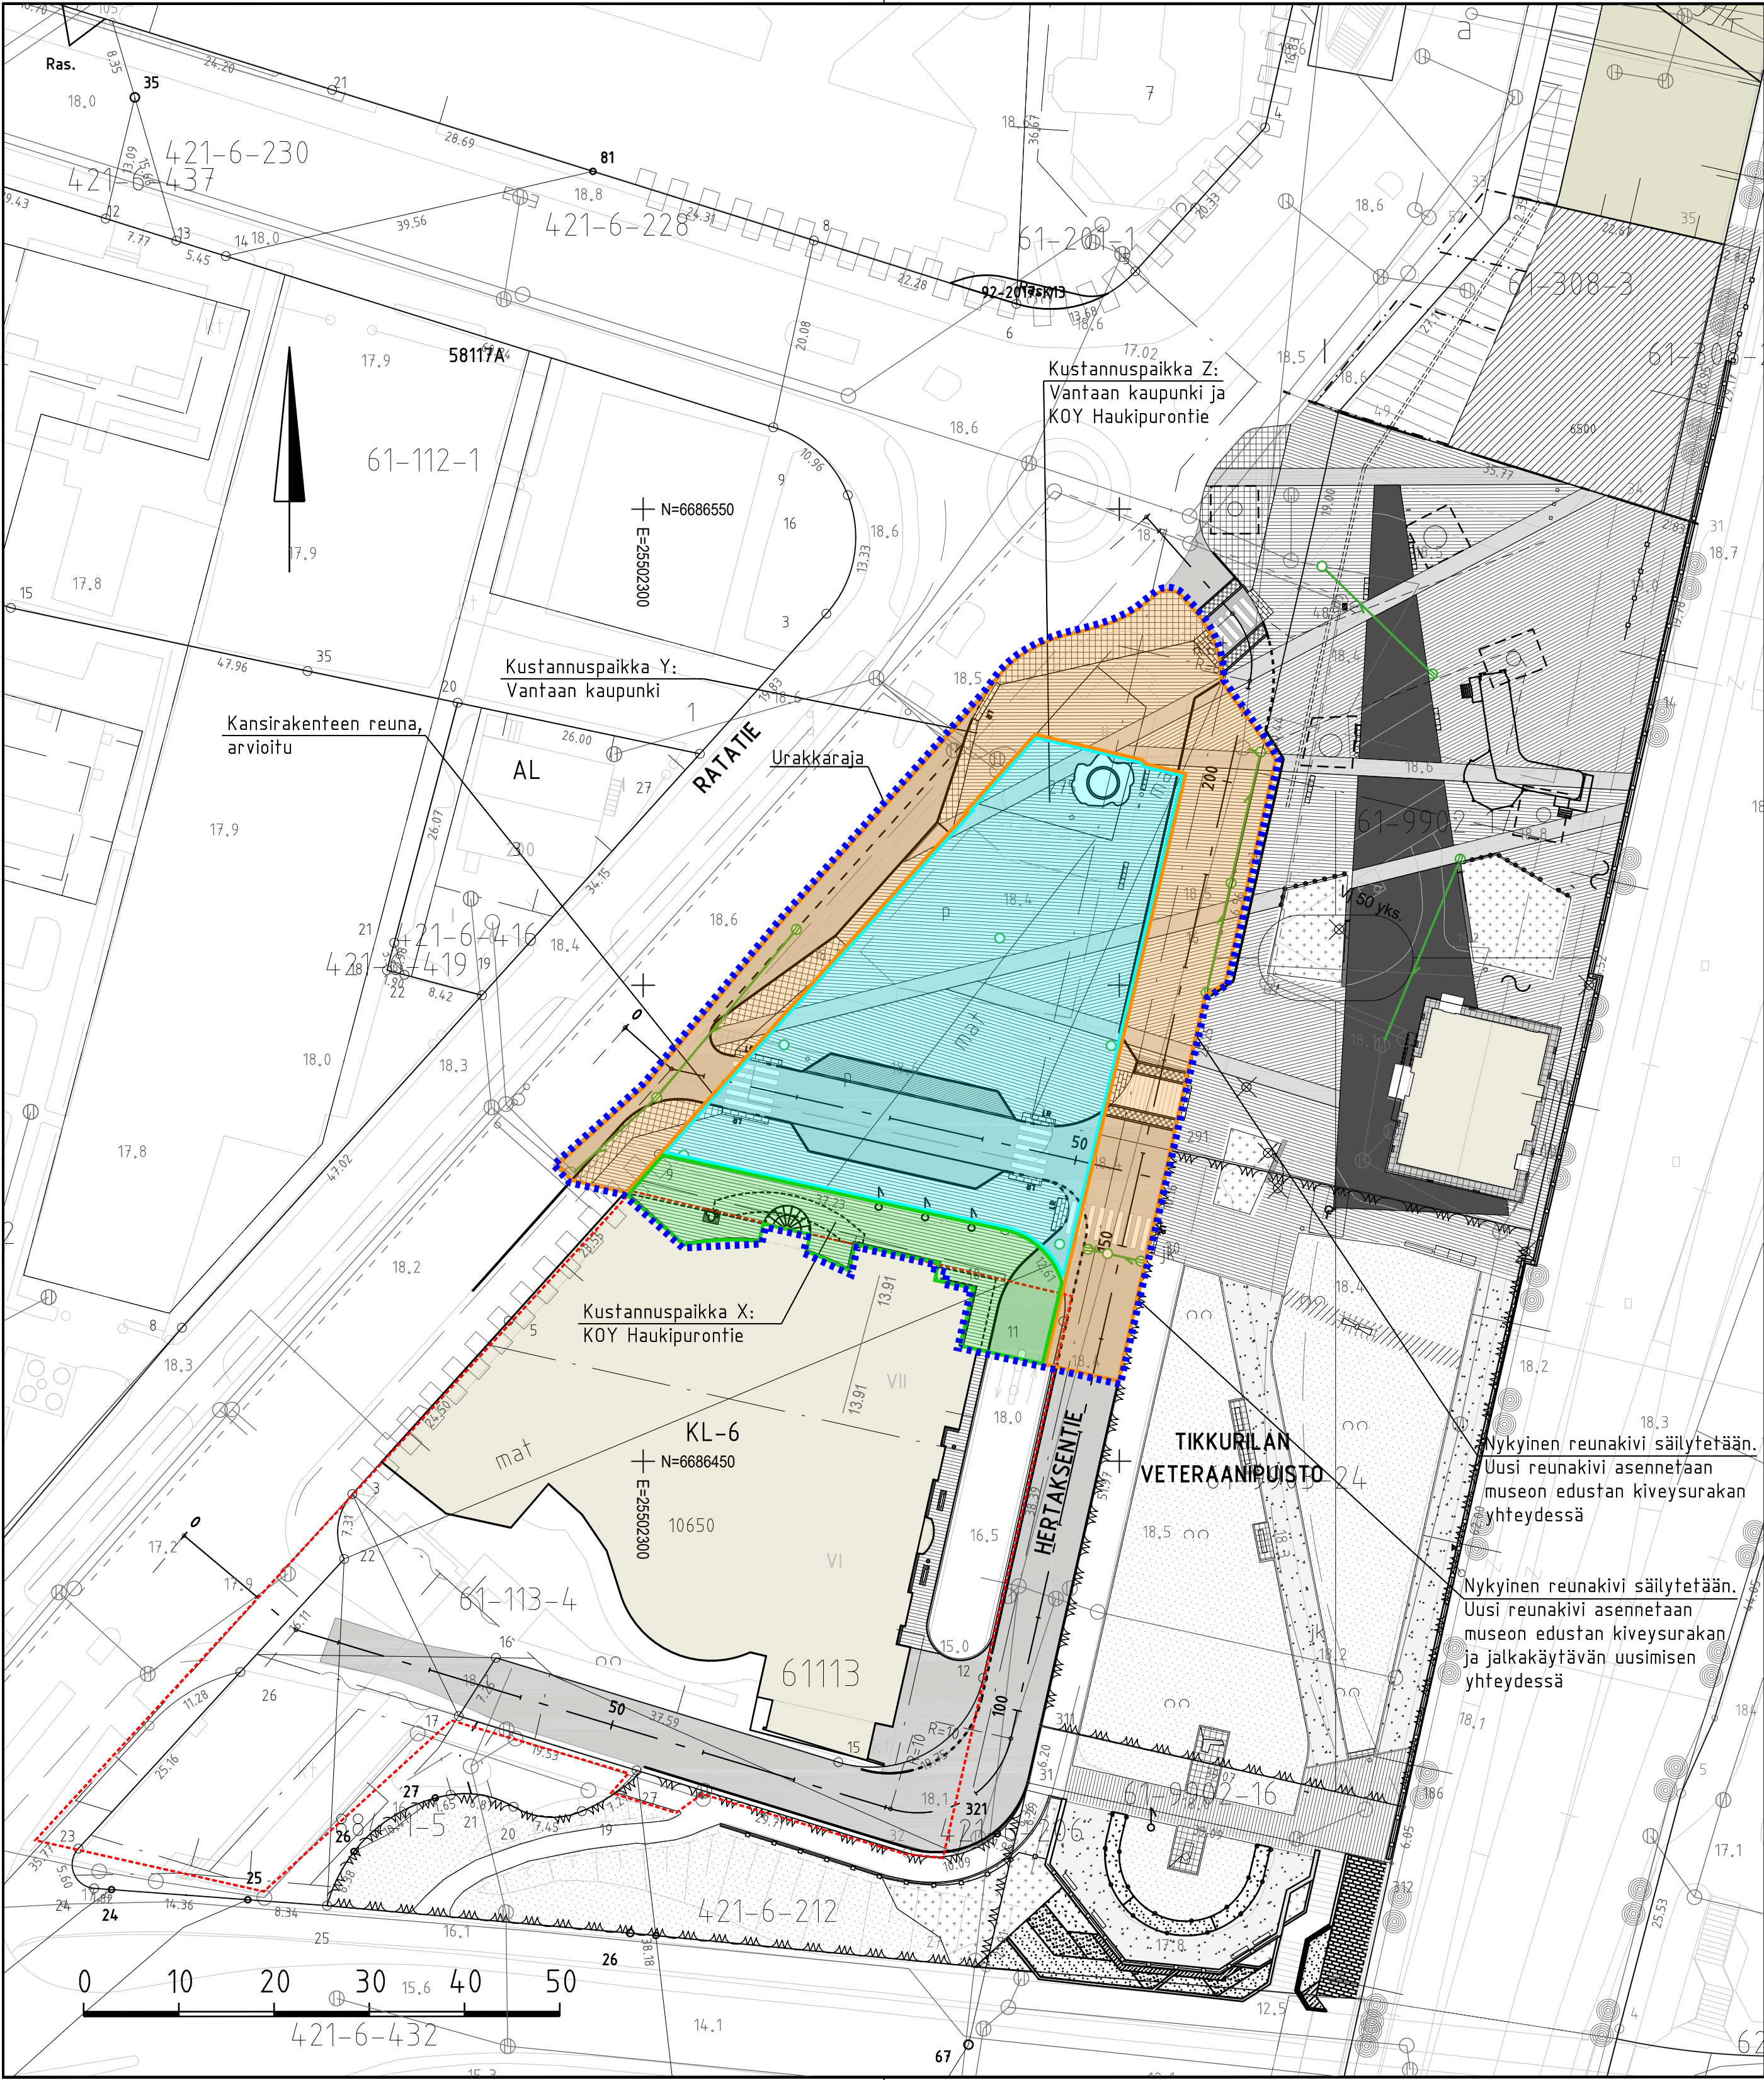

- PIIRUSTUSMERKINNÄT
- Urakkaraja
 - Kansirakenteen reuna, arvioitu

Korotettuja suojateitä ei rakenneta tässä urakassa. Ne rakennetaan museon edustan kiveysurakan yhteydessä.



A .		Hyv.	
 VANTAAN KAUPUNKI KADUT JA PUISTOT		Hyv.	
		Tark.	
		Suunn.	
61 TIKKURILA CARL ALBERT EDELFELTIN AUKIO, HERTAKSENTIE JA RATATIEN ITÄREUNA		Mittakaava 1:500	Koord.järj. ETRS-GK25 Korkeusjärj. N2000
URAKKARAJAKARTTA ASEMAPIIRUSTUS		Lisät. piir.nro	
201	KADUT	Hyv.	Hyv.
			Piir.nro
GEOTEK- NIIKKA		Tark.	19.9.2022 Taneli Ratilainen
 HSY:n vesihuolto PL 100 00066 HSY p.(09) 15611		Nro	19.9.2022 Suunn. Meeri Räsänen
		Hyv.	
		Tark.	
		Hyv.	
		Tark.	