


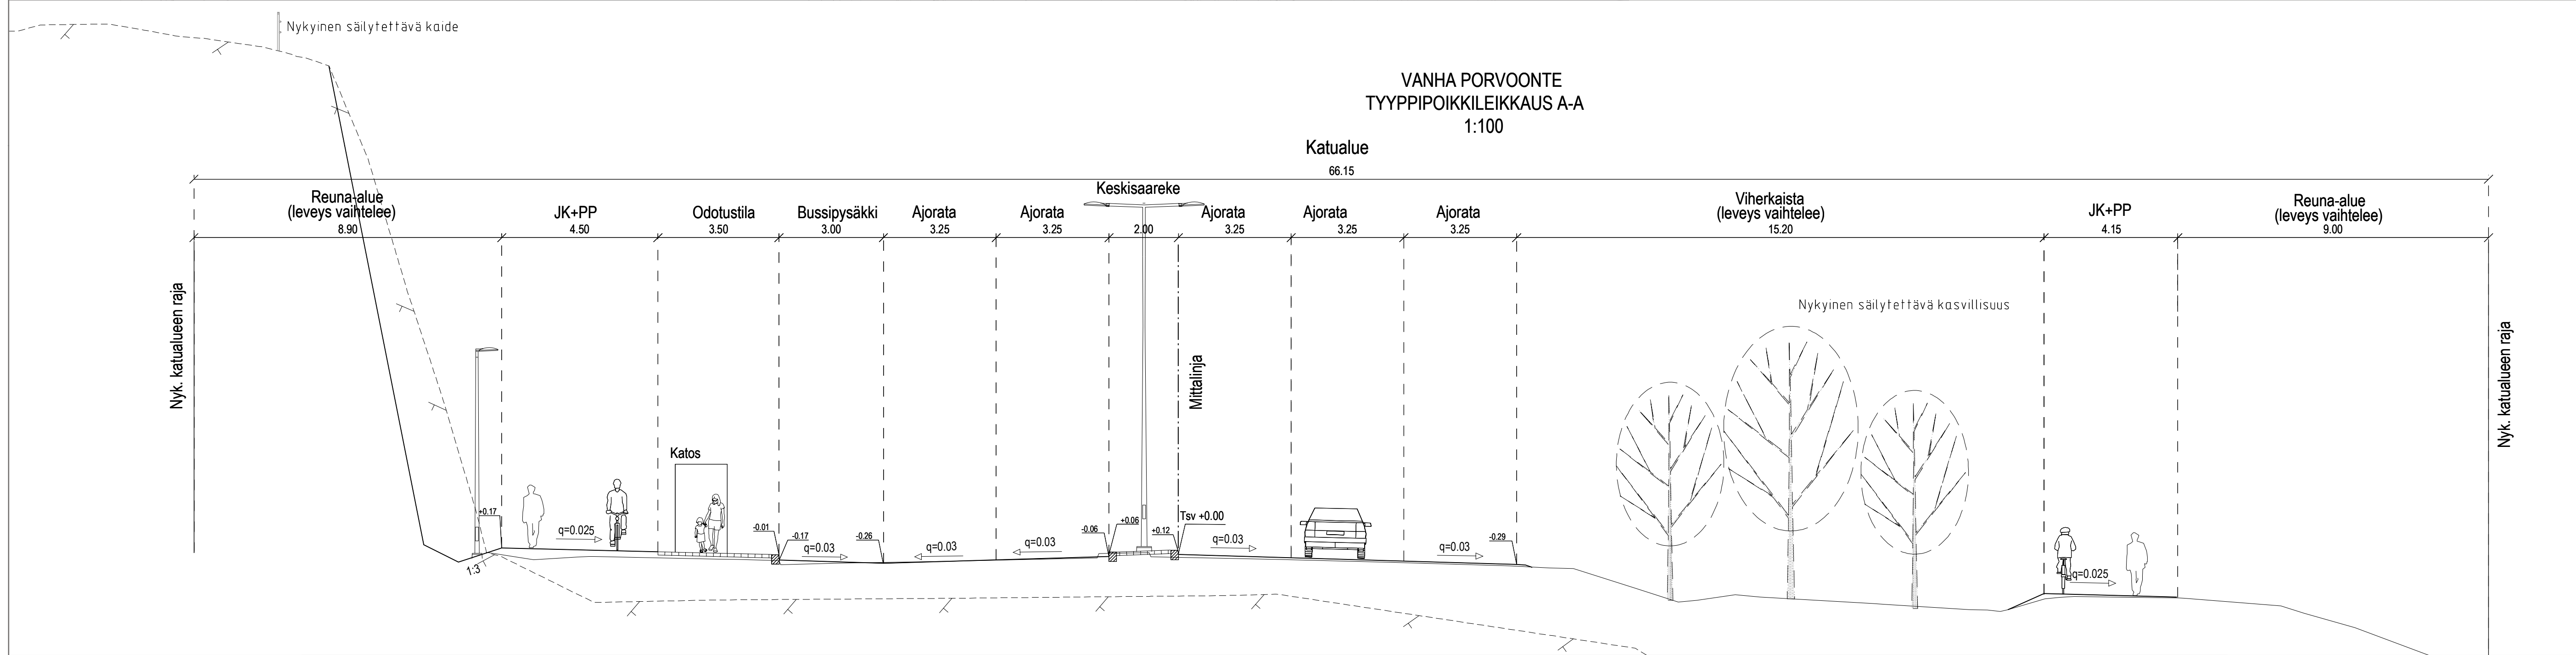

A		LISÄTTY MELUESTEEN KORKEUS, KORKEUS 2,0 METRIÄ		17.8.2023		Hyv.	
 VANTAAN KAUPUNKI KADUT JA PUISTOT						Hyv.	
				17.8.2023		S. Hakkkarainen Suunn.	
64 KUNINKAALA, 66 HAKKILA				002094 - Hakkila		Mittakaava 1:500 1:100	
VANHA PORVOONTIE VÄLILLÄ KOKKOKALLIONTIE - UNTIPAKKA KANERVANKULMA KATUSUUNNITELMA						Koord.järj. ETRS-GK25 korkeusjärj. N2000	
						Liitt.piiir.no 58639-1	
209		HALLINNOITSEJAN KATUSUUNNITELMAT				Piiir.no	
						58645-1A	
GEOTEK- NIikka		Hyv.			WSP Finland Oy	14.12.2022 14.12.2022	Tark. K. KITINOJA, S. NIEMELÄ-PIIRITTINEN Suunn. M. HINTTALA, E. SIHVOLA