

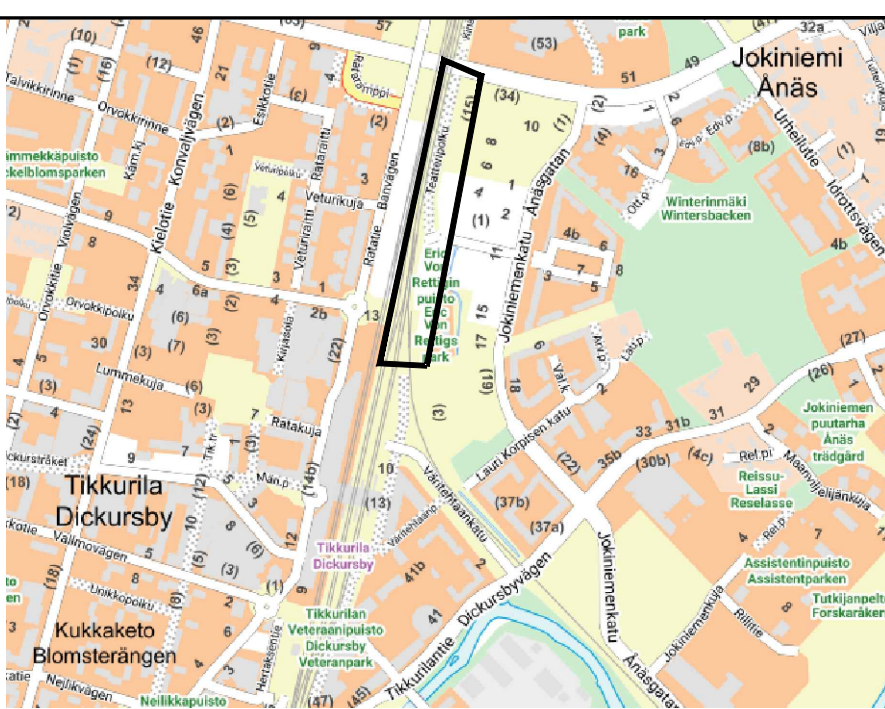


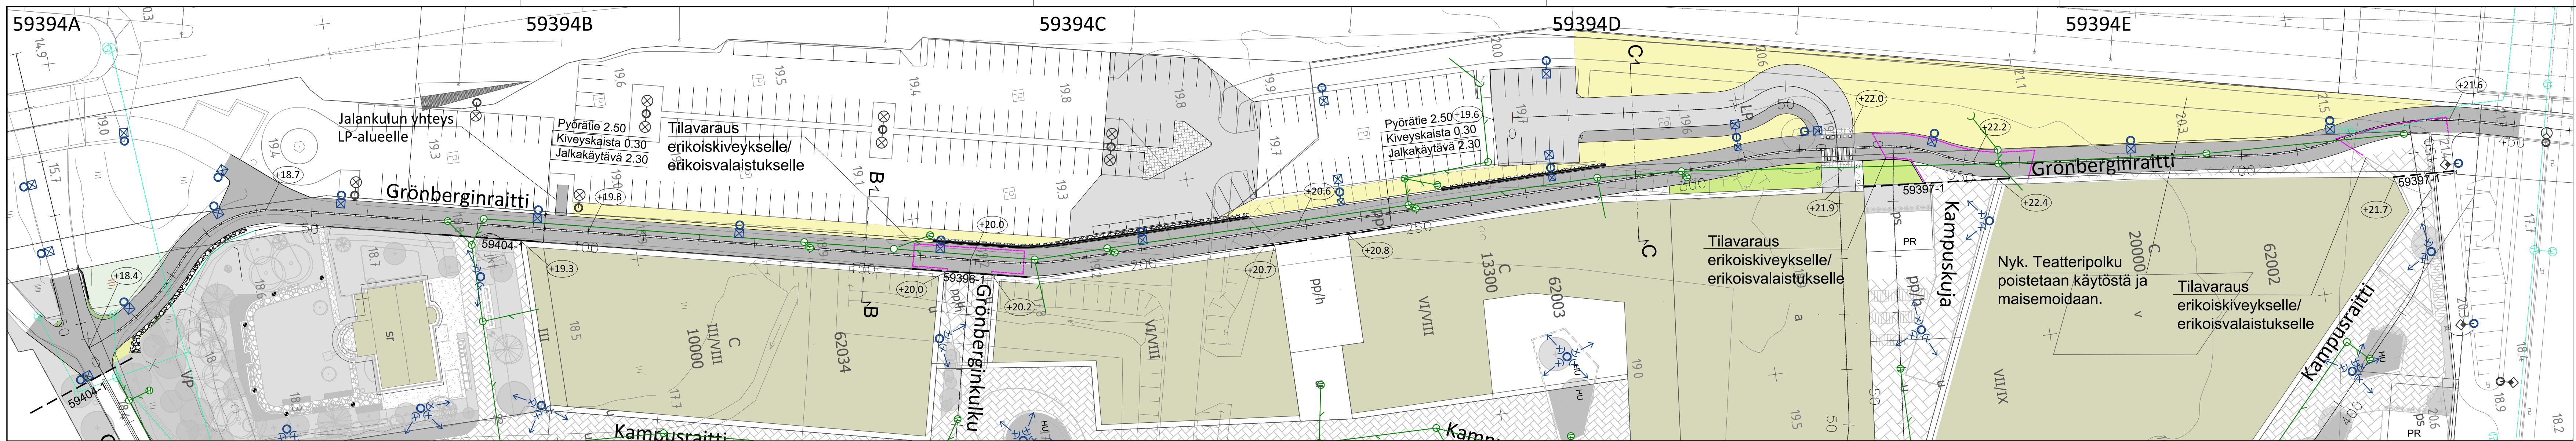


MERKINTÖJEN SELITYKSET:	
	Asfaltti, ajorata
	Asfaltti, jkpp
	Uusi graniittikiveys
	Noppakiveys, harmaa
	Istutettava maanpeitekasvillisuus
	Istutettava matala kasvillisuus
	Istutettava pensaskasvillisuus
	Oleva kasvillisuus
	Reunakivi
	Reunakivi, luiskattu
	Noppakiviraita
	Päällysteen reuna
	Tukimuuri ja kaide
	Pollari
	Likimääräinen korkeus
	Valaisin, uusi
	Valaisin, nykyinen
	Hulevesiviemäri ja hulevesikaivo
	Kivetty hulevesikouru
	Rakennettu hulevesiviemäri ja hulevesikaivo

GRÖNBERGINRAITTI TYYPIPOIKKILEIKKAUS B-B

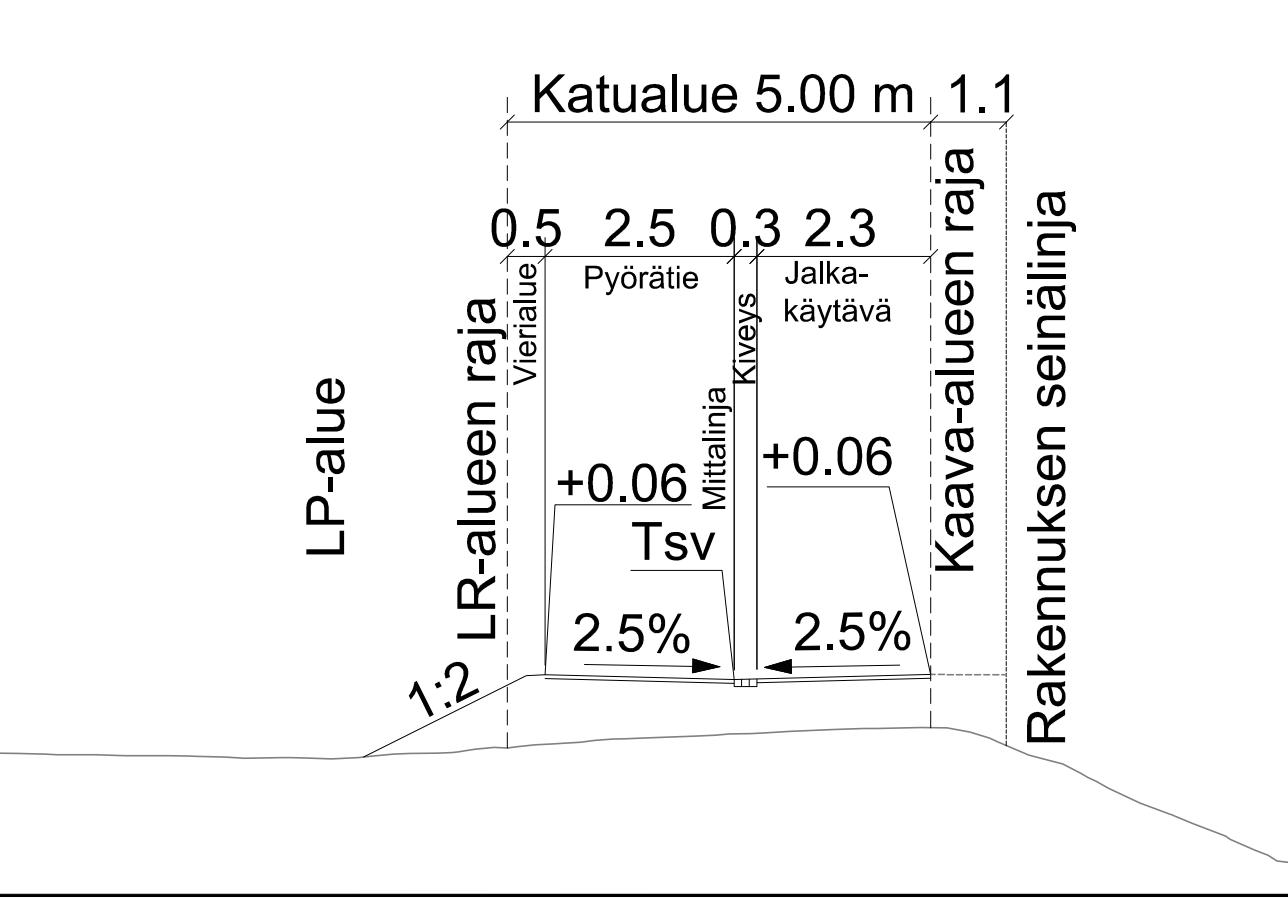

GRÖNBERGINRAITTI TYYPIPOIKKILEIKKAUS C-C

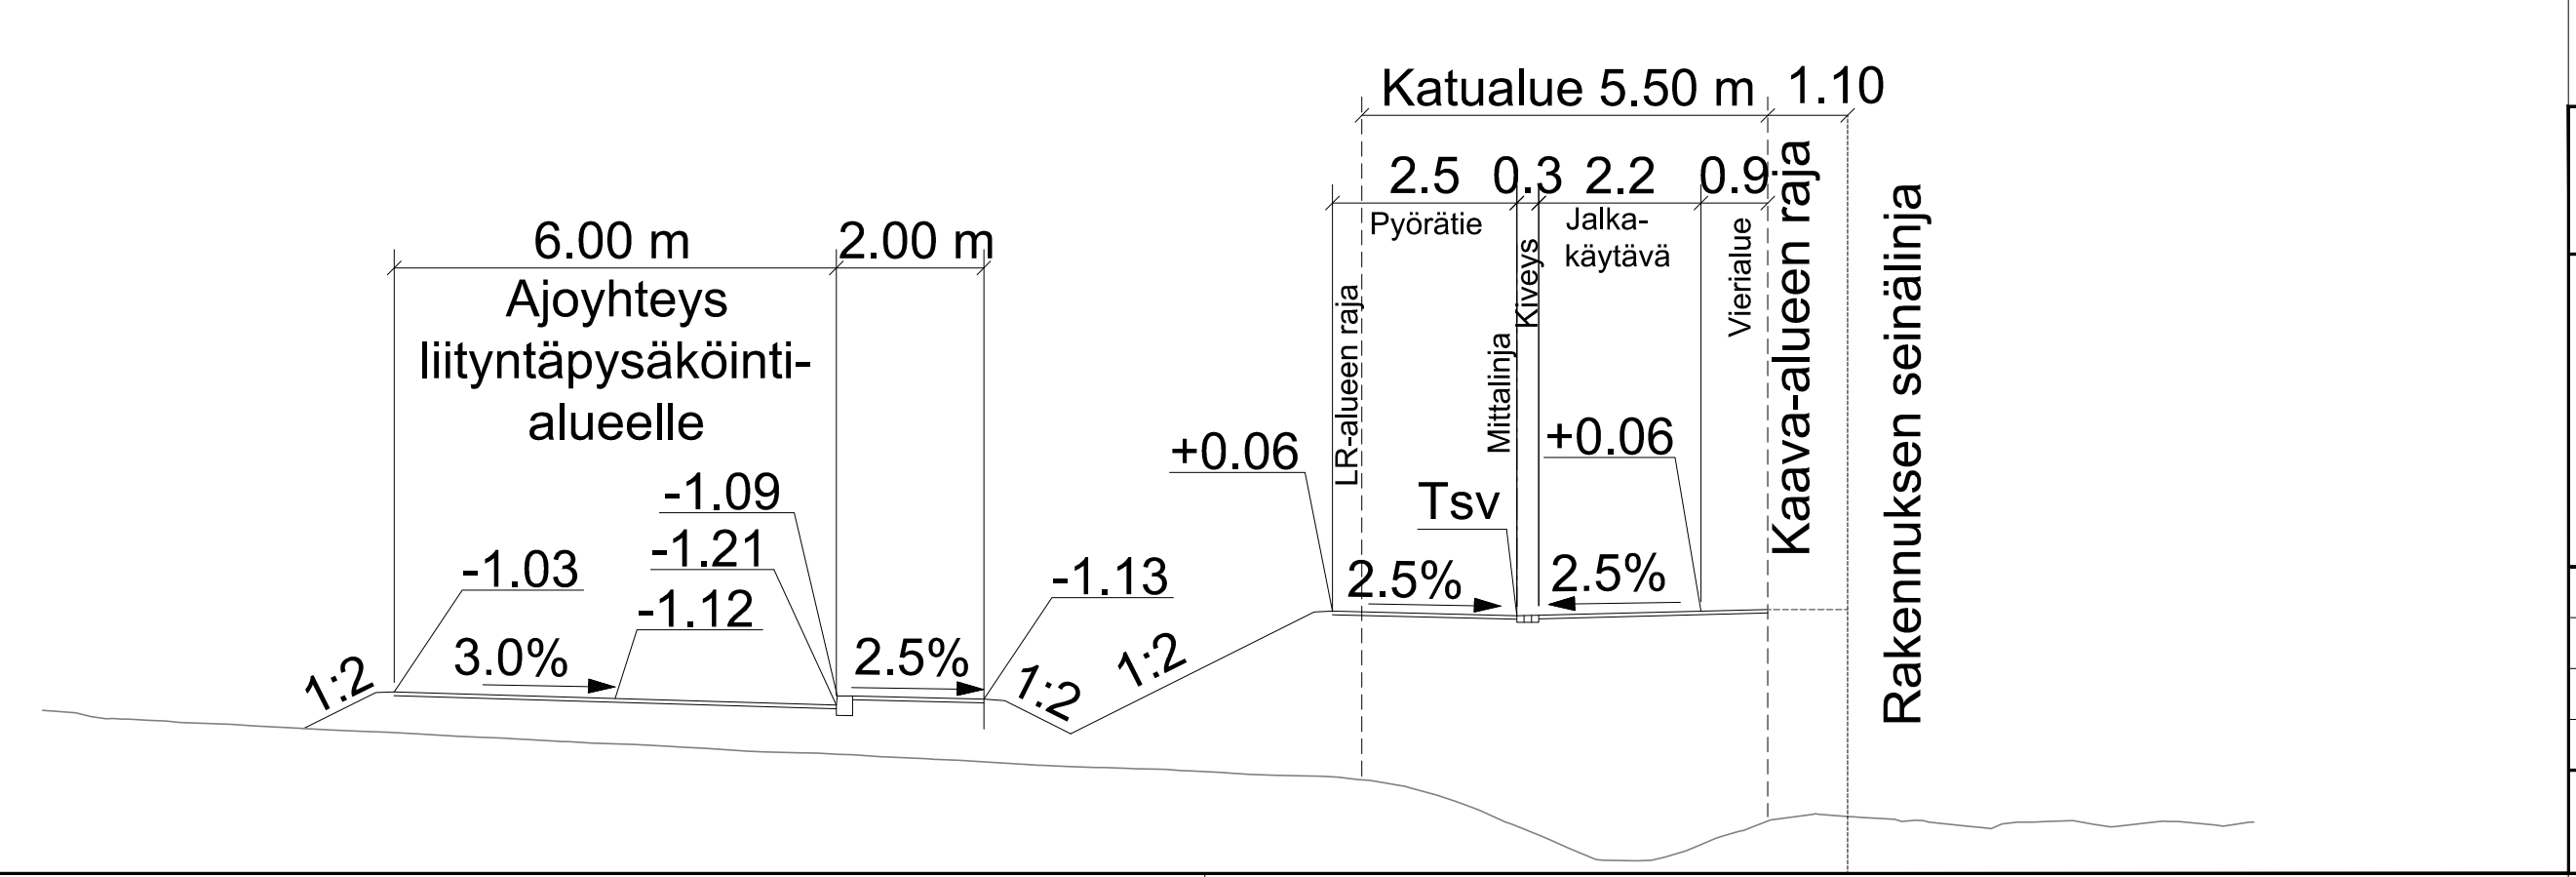

VANTAA KAUPUNKI KADUT JA PUISTOT		Hyv.	
		Tark.	
		Suunn.	
62	JOKINIEMI	JOKINIEMEN KAMPUS 002517	Mittakaava 1:500 1:100
GRÖNBERGINRAITTI JA PYSÄKÖINTIALUE (LP)			Koord.järj. ETRS-GK25 Korkeusjärj. N2000
KATUSUUNNITELMA		Liitt.piiir.nro	
209	HALLINNOLLISET KATUSUUNNITELMAT		Piir.nro
		59394-1	
GEOTEK- NIIKKA	Hyv.		Tark.
	Tark.		
		23.10.2023	Tark. Suunn. 23.10.2023
			Hamilkar Alava Bergroth Pieta Haukka