
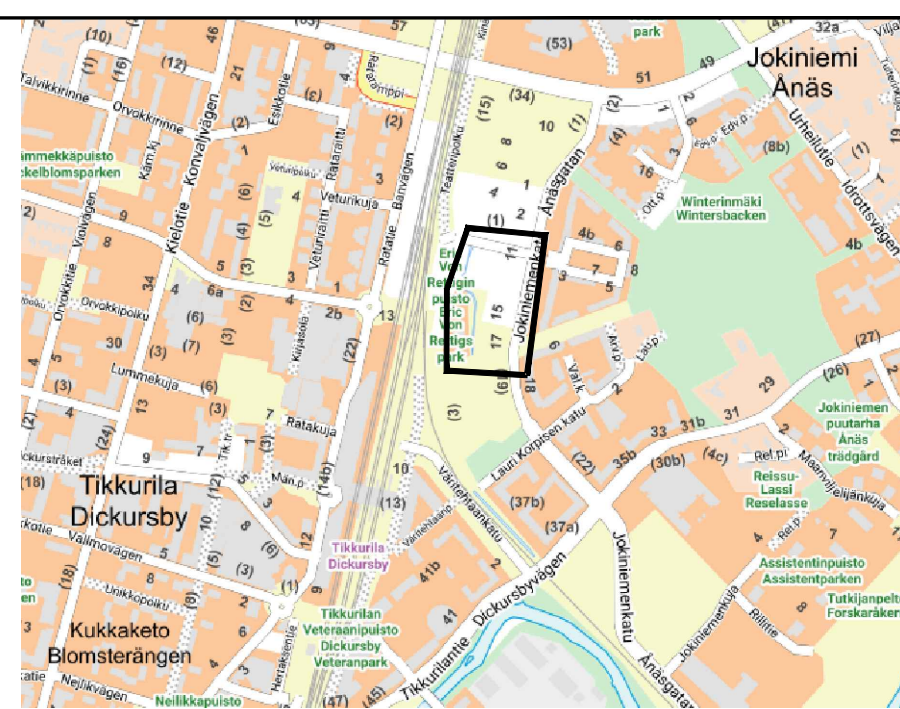
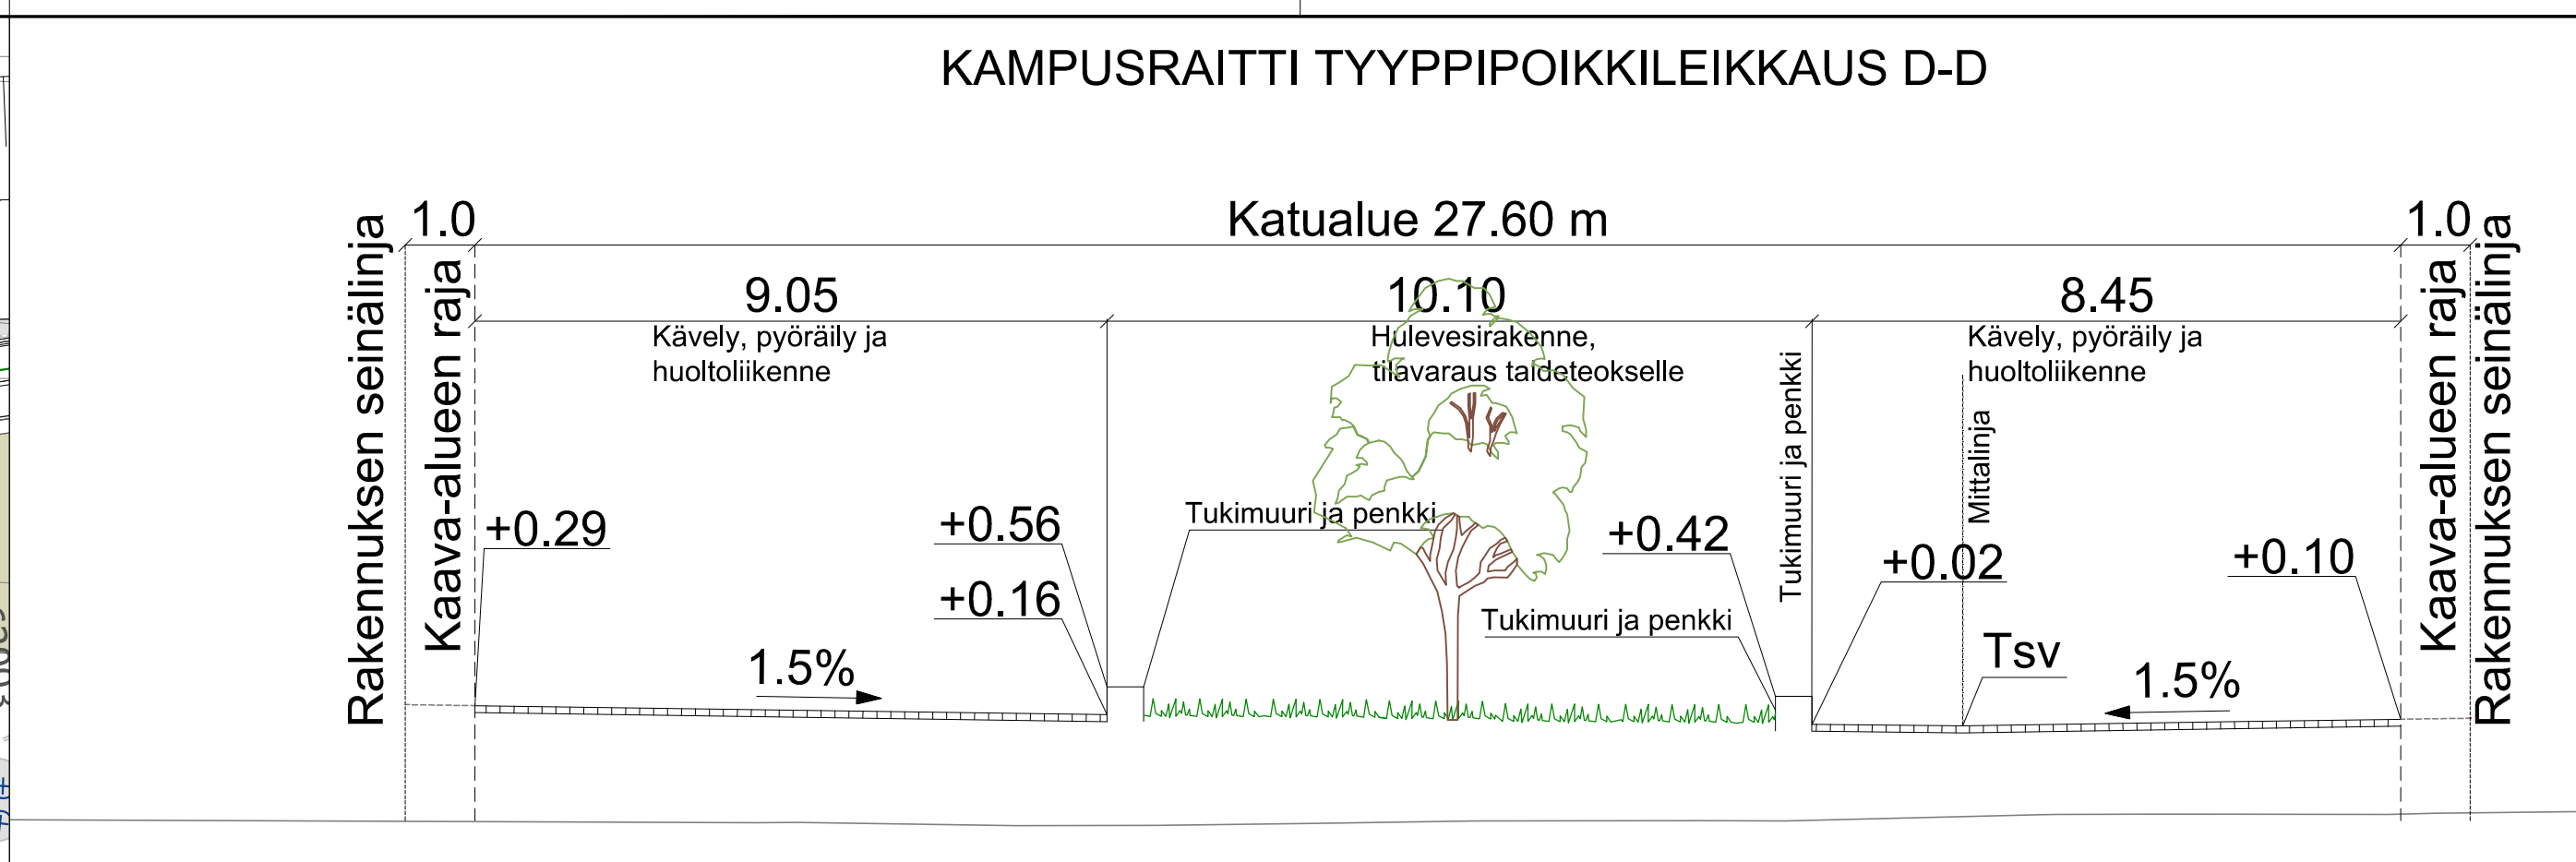


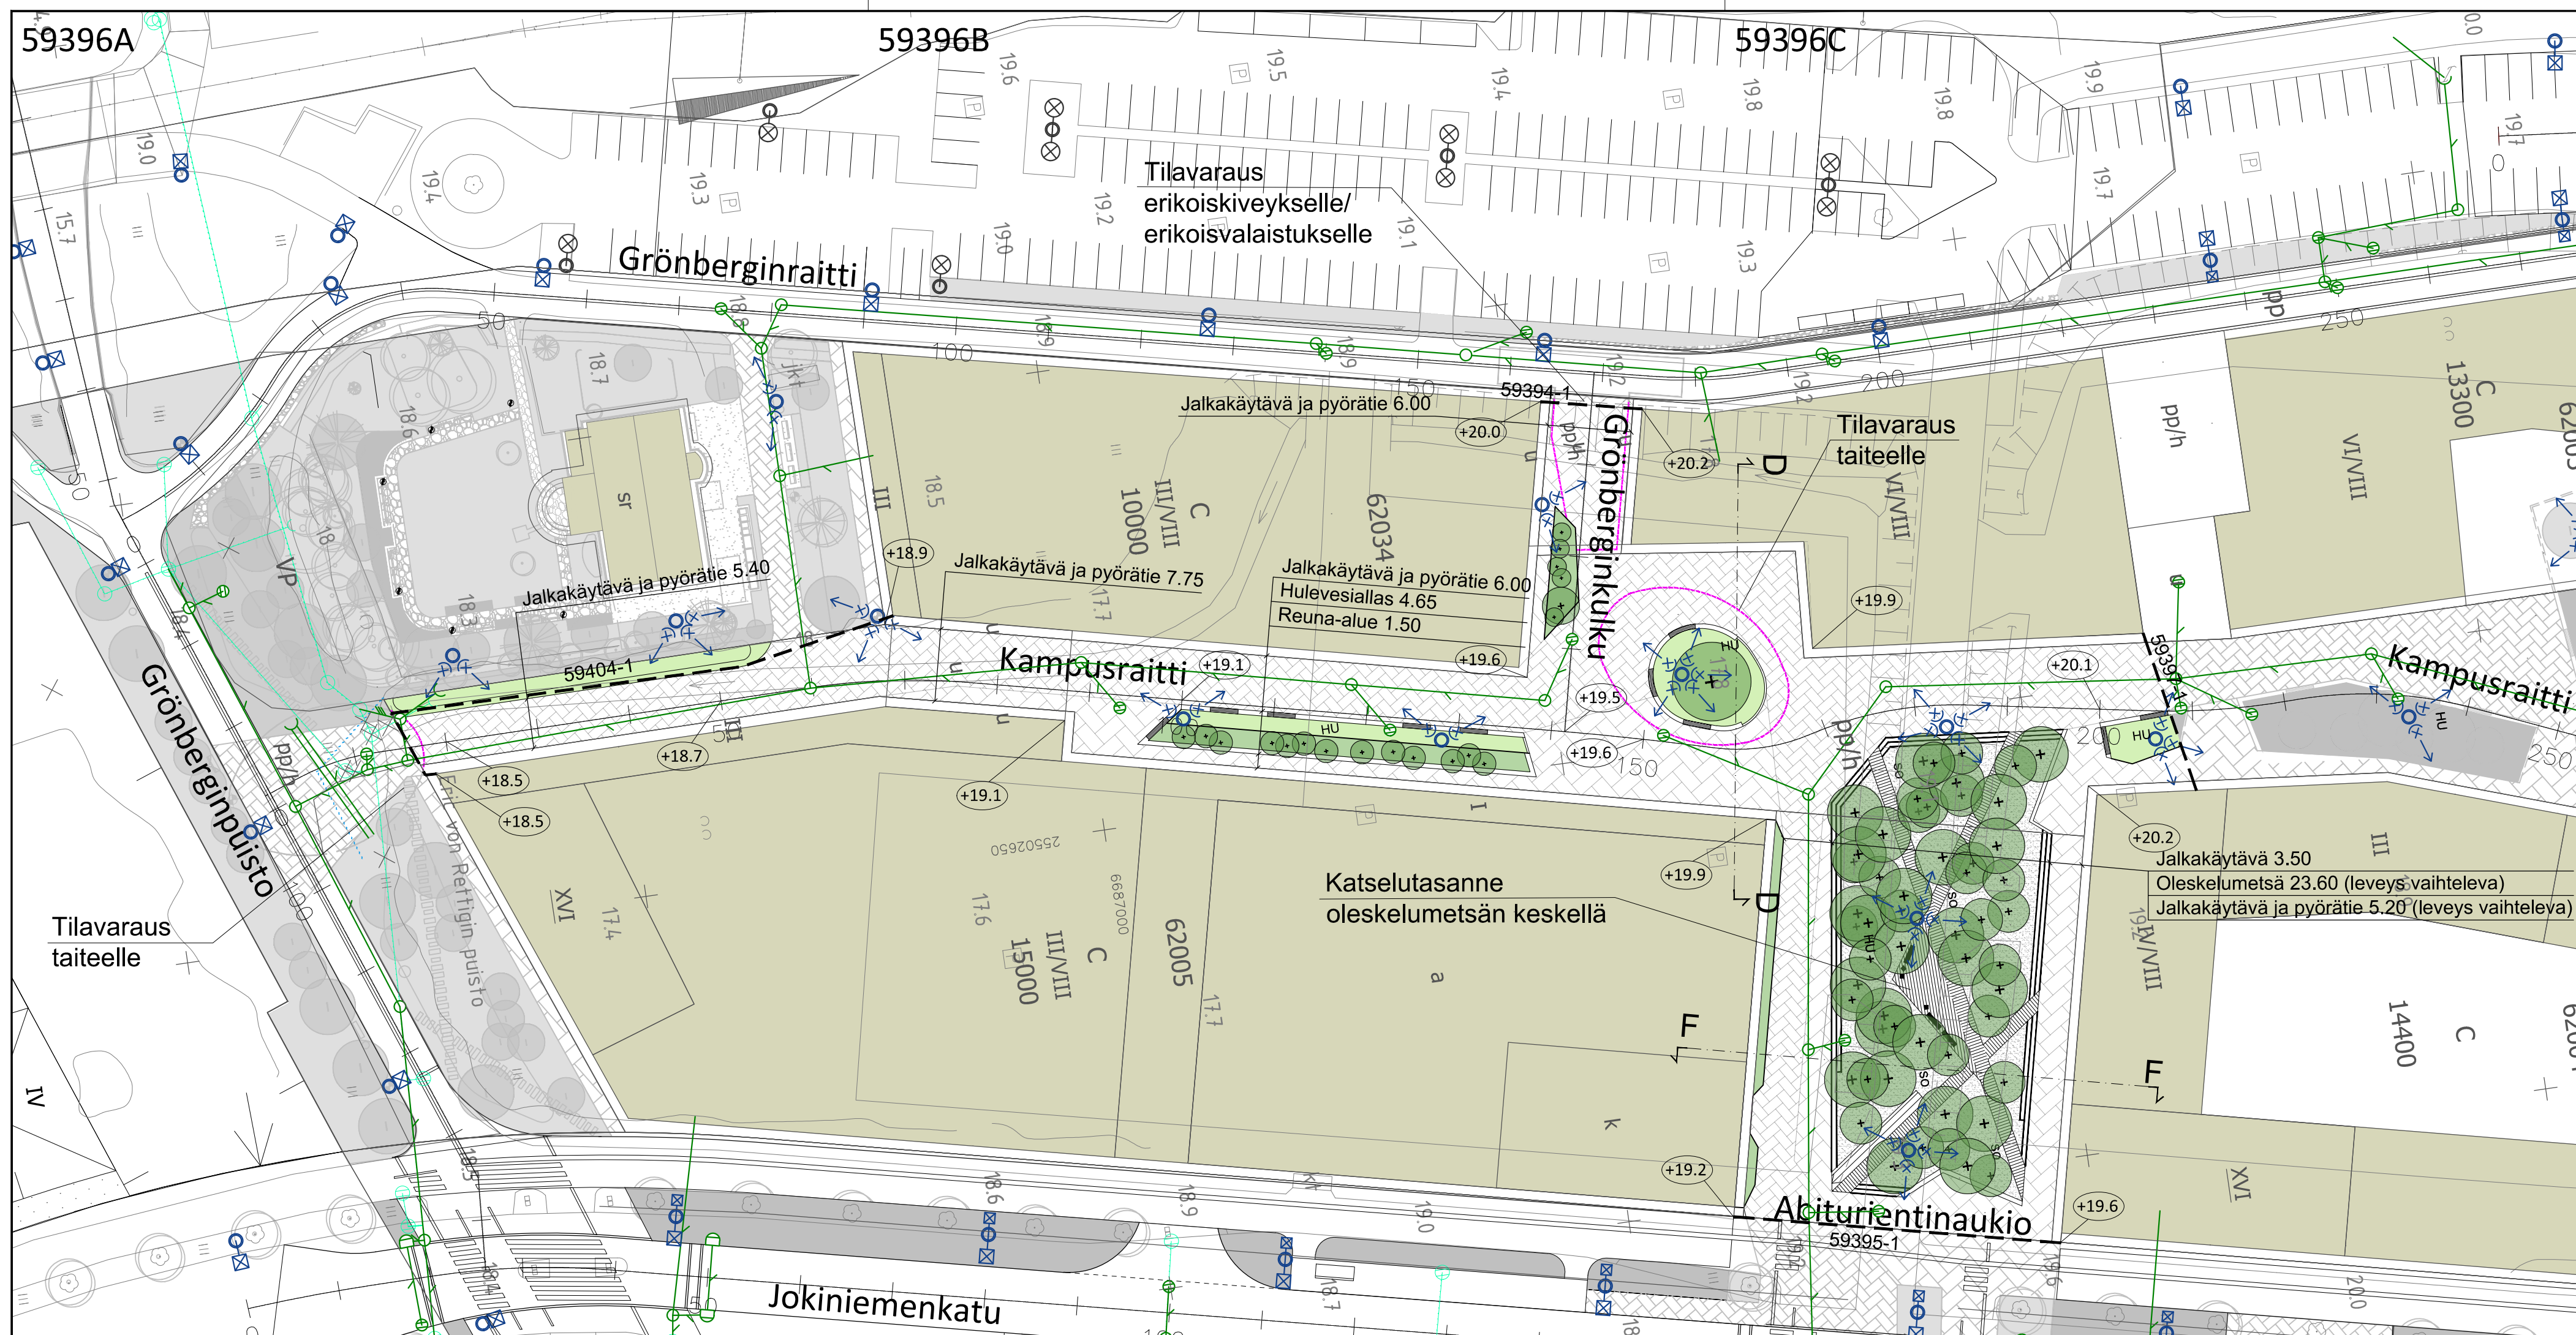

MERKINTÖJEN SELITYKSET:

	Uusi graniittikiveys, huolto- ja pelastusajo		Reunakivi
	Uusi graniittikiveys, kävely- ja oleskelualueet		Reunakivi, madallettu (10 cm)
	Istutettava pensaskasvillisuus		Reunakivi, upotettu
	Hulevesirakenne+kasvillisuus		Päällysteen reuna
	Somero (aukion alaslasketulla osuudella)		Likimääräinen korkeus
	Siltä-/laiturirakenteinen kulkupinta		Kohdevalaisin, uusi / valaisin,uusi
	Kasvillisuusaarekkeen tukimuuri (luonnonkivi, korkeus vaihtelee) + penkki		Valaisin, nykyinen
	Penkki, tuoli		Hulevesiviemäri ja hulevesikaivo
	Istuskeluportaat		Rakennettu hulevesiviemäri ja hulevesikaivo
	Oleva puusto, havu-/lehtipuu		
	Istutettava puu, aukoiden kohdalla puiden alla viivytävä kasvualusta		
	Abiturientinaukion poikkileikkaus, kts. piirustus 59396-2		

			VANTAAN KAUPUNKI KADUT JA PUISTOT		Hyv. Tark. Suunn.	
62 JOKINIEMI JOKINIEMEN KAMPUS 002517					Mittakaava 1:500 1:100 Koord.järj. ETRS-GK25 Korkeusjärj. N2000	
KAMPUSRAITTI välillä Grönberginpuisto-Abiturientinaukio, ABITURIENTINAUKIO JA GRÖNBERGINKULKU KATUSUUNNITELMA					Liitt.piiir.nro	
209	HALLINNOLLISET KATUSUUNNITELMAT				Piiir.nro 59396-1	
GEOTEK- NIIKKA		Hyv.				23.10.2023 Tark. Hamlikar Alava Bergroth Suunn. Markus Lakanen
		Tark.				23.10.2023