


KANNISTON KOULU

laajennus ja tilamuutokset


Luovaus Arkkitehdit Oy



6.10.2023 13:30:35

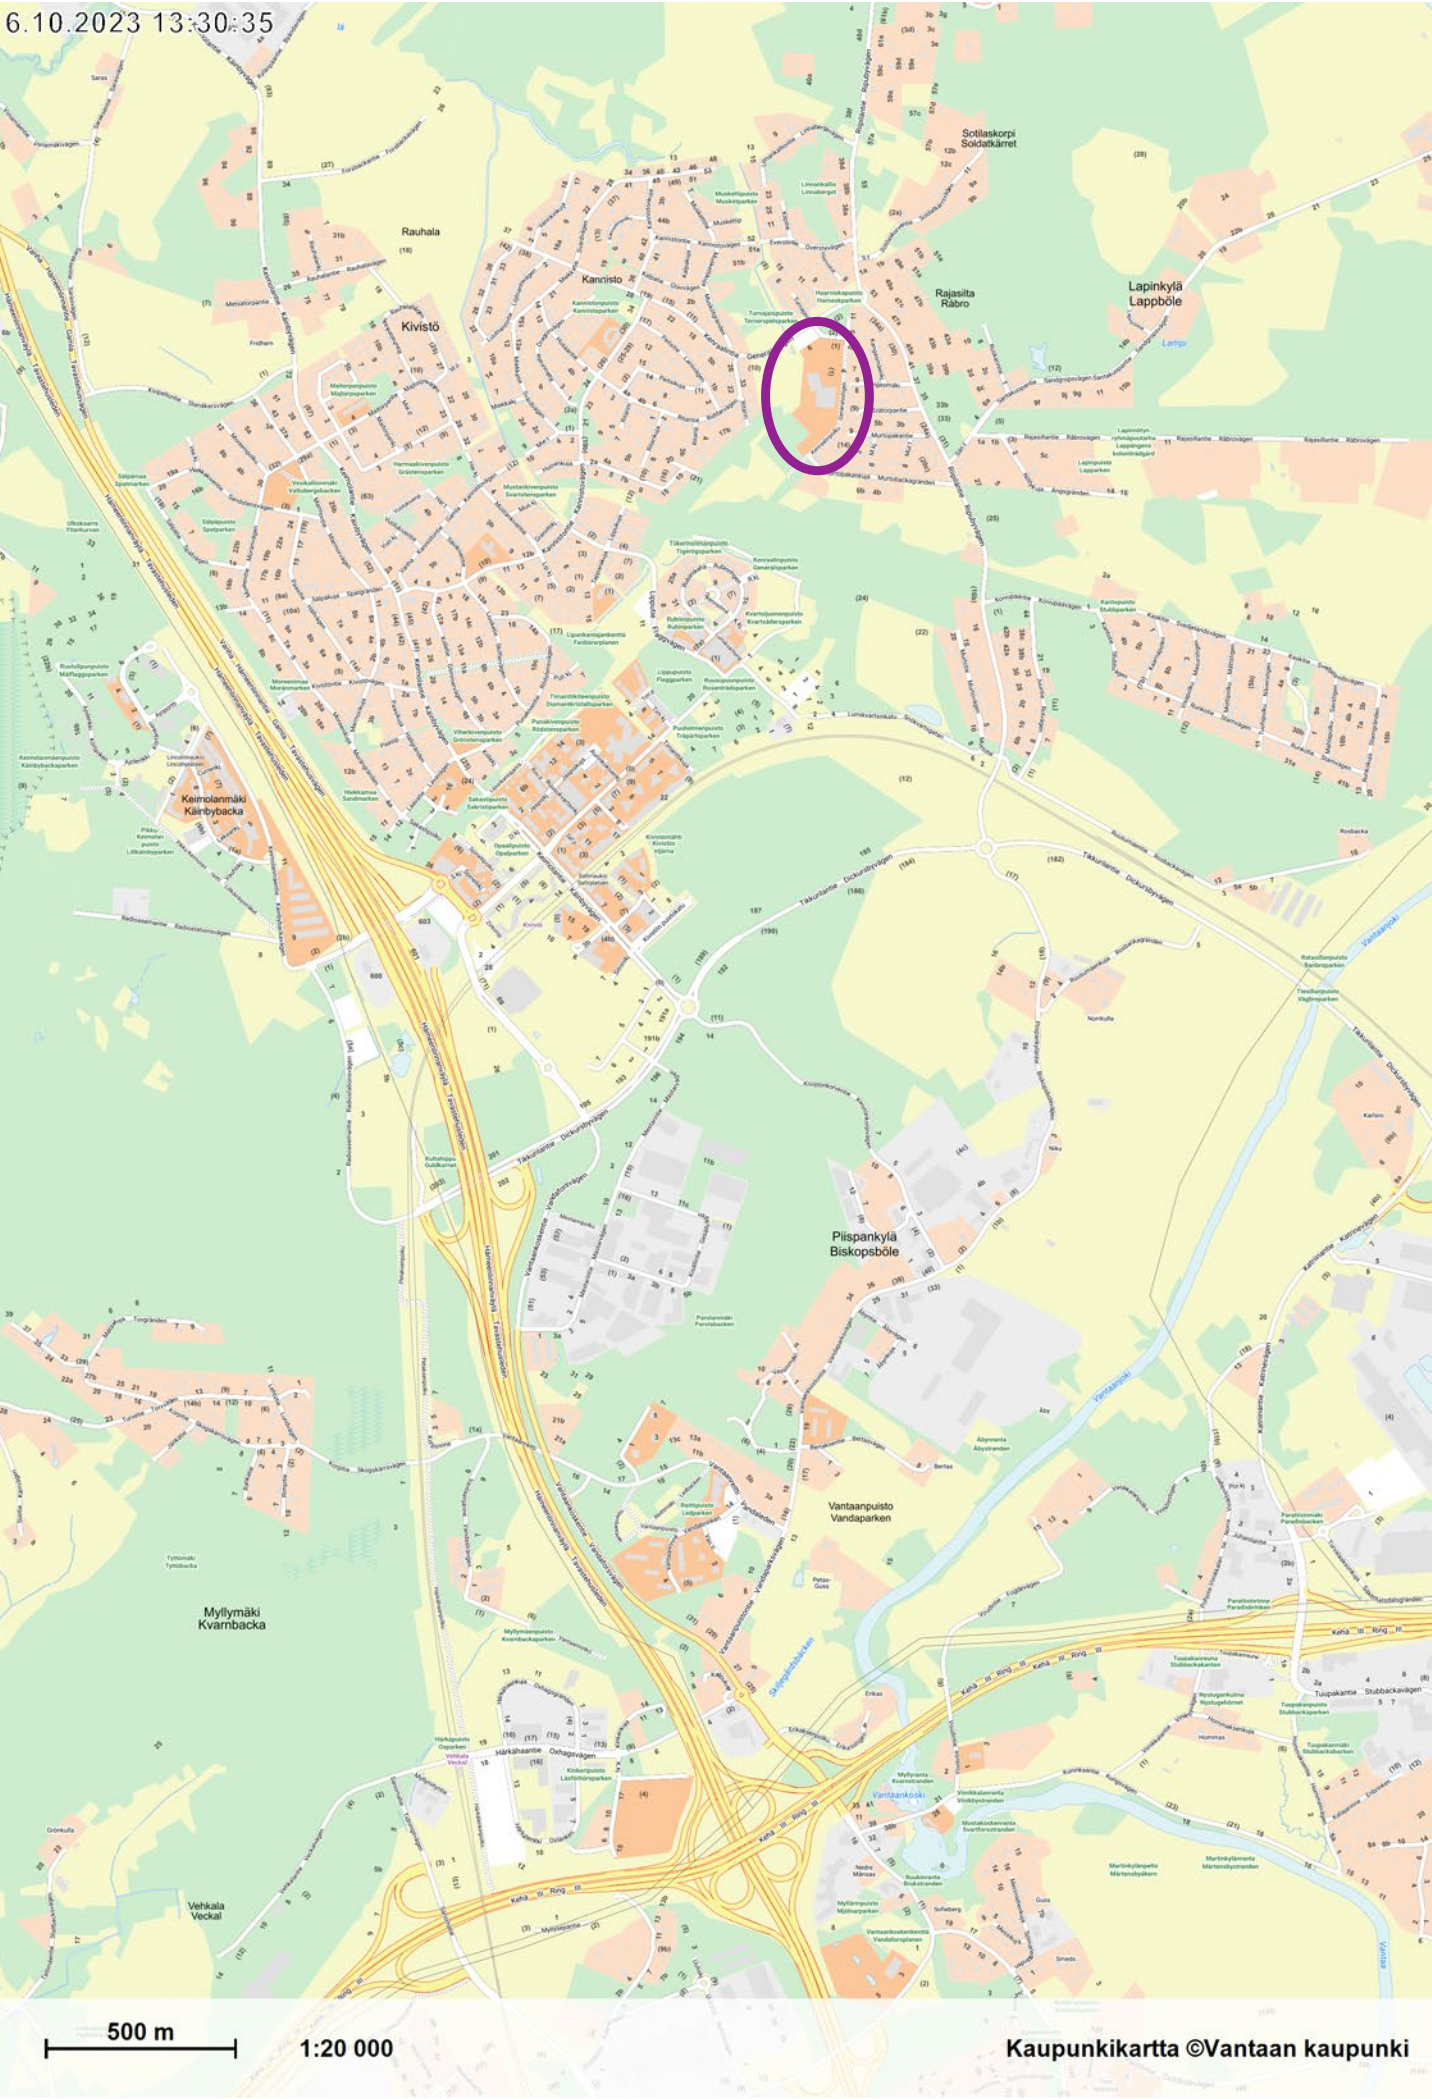

3:29:10


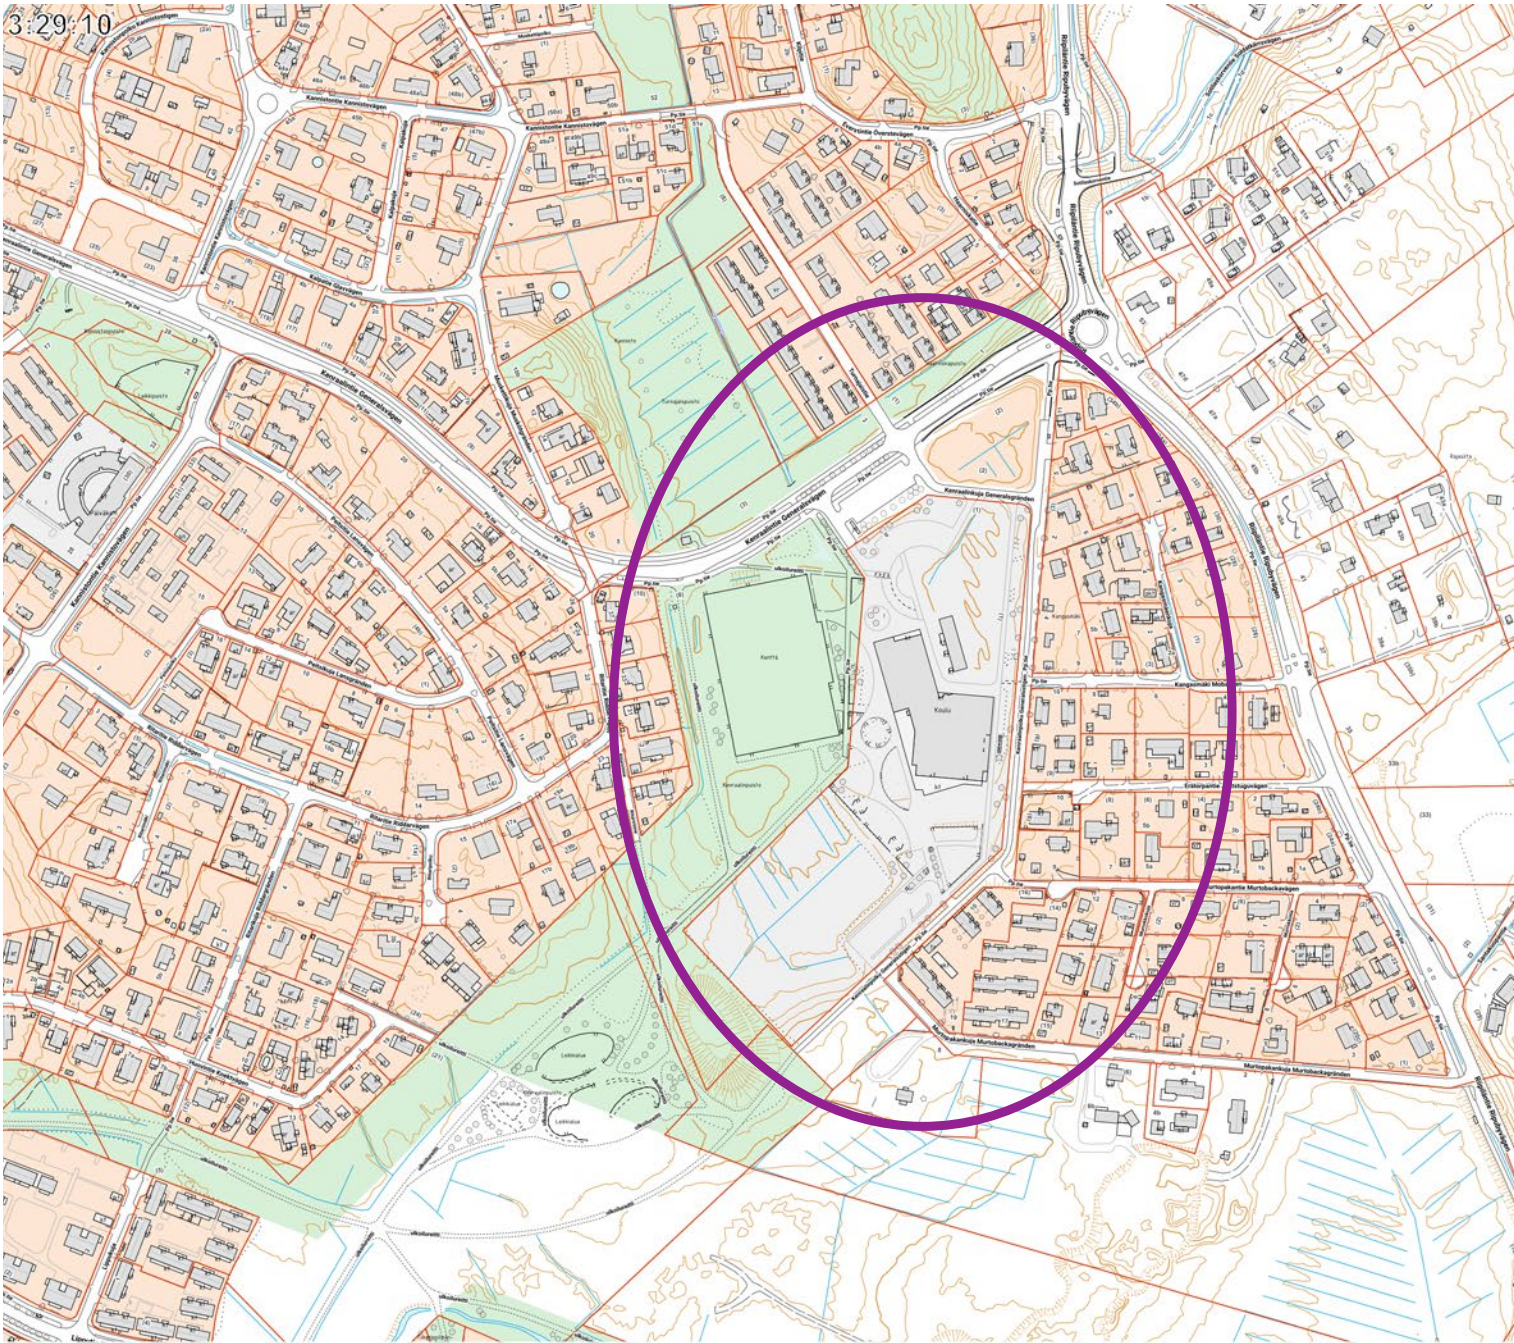



(vas.) sijaintikartta 1 : 20 000
(ylh.) sijaintikartta 1 : 5 000


Kanniston koulun nykyinen osa on valmistunut vuonna 2011, ja se palvelee alakoulun opetuskäytössä. Jo rakennuksen suunnitteluajana tiedossa oli, että koulua tulisi tulevaisuudessa laajentamaan yhtenäiskouluksi. Laajennuksen sijoittelua oli alustavasti jo tutkittu 1. vaiheen suunnitteluajana, ja nyt suunniteltu laajennus sijoittuu samaan paikkaan tontin pohjoisosaan kuin alunperin oli kaavailtu. Oleva koulu on ilmeeltään monimuotoinen ja monivärinen: se sisältää kaarevia osia vesikatolla ja julkisivuissa, ja värityksessä on käytetty erilaisia vihreän sävyjä sekä tiilimuurausta. Laajennuksen massoittelussa onkin haluttu jatkaa kattomaailman orgaanista muotokieltä, muodostaen rakennuksista yhtenäiskoulun henkeen sopivan kokonaisuuden.

Uudisosan arkkitehtuuri on sovitettu nykyisen koulun värikkääseen ilmeeseen tasapainottavalla tavalla. Tilat tehdään yläkoululle, ja rakennuksen on myös ulkoilmeeltään haluttu ilmentävän siirtymistä leikkisämmästä alakoulurakennuksesta harmoniseen ja ajattomaan osaan. Pääasiallinen julkisivumateriaali on tiili, joka on samansävyinen ja saumattu suti-mestarin saumalla kuten vanhassa osassa. Tiilijulkisivussa on kaariaiheita ja syvennyksiä, joissa on leikitelty erilaisilla tiililimityksillä. Sisäänkäyntien holvikaariaiheet tuovat julkisivuun näyttävyyttä ja väriä; niiden kaarevat sisäpinnat on verhoiltu vihreän sävyisillä alumiinisäleillä, jotka niinkään liittävät uudis- ja vanhan osan toisiinsa. Aukotus uudisosassa on rauhallisempi ja tasaisempi kuin vanhassa osassa, jotta kaariaiheet ja rakennusmassan muoto kaarevine kattoineen korostuu.


Laajennus liittyy nykyiseen kouluun hieman matalamman ja lasiseinäisen nivelosan kautta. Se mahdollistaa luonnonvalon saannin myös nykyiseen ja nyt laajeenvaan ruokalatalaan. Julkisivun tiilimuuraus jatkuu myös sisälle ruokalaan, joka on koko koulun sydän, jatkaen kaupunkikuvallista teemaa sisätiloissa. Laajennus on pääosin 3-kerroksinen, ruokalan kohdalta 2-kerroksinen.

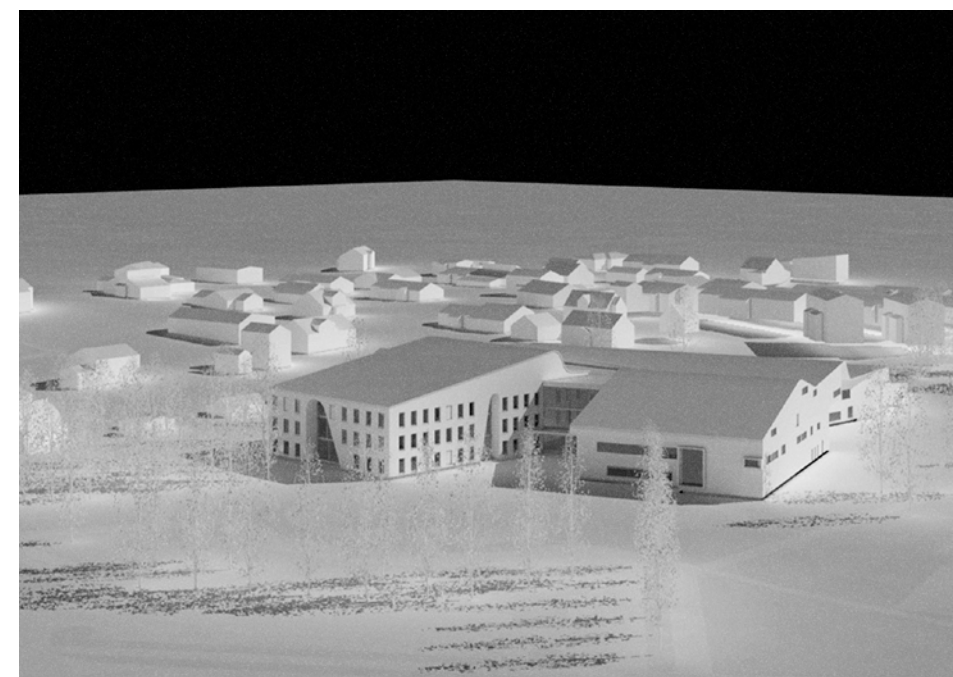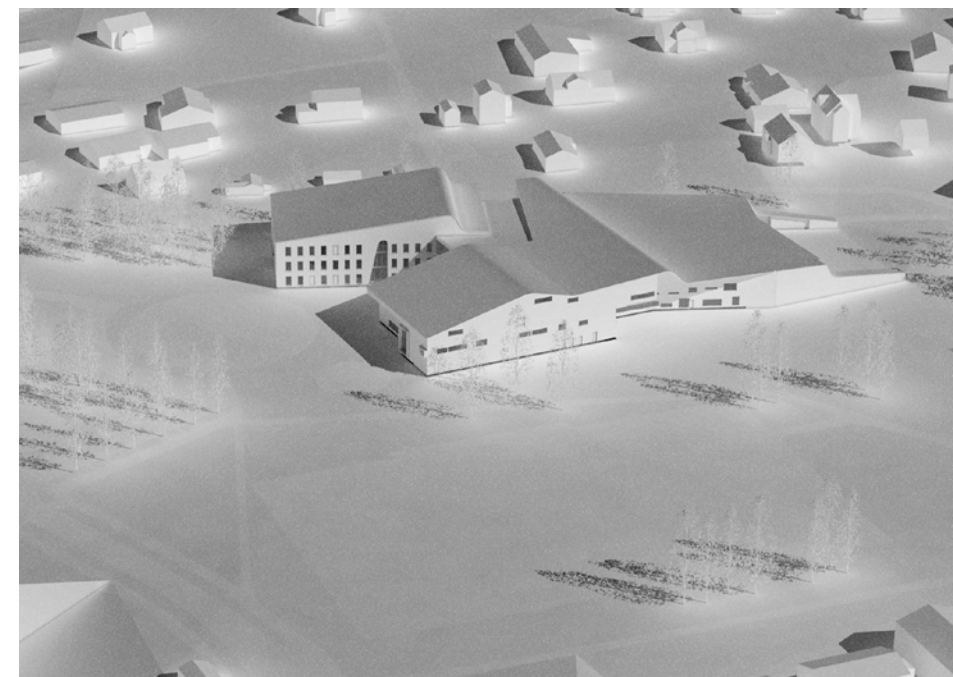

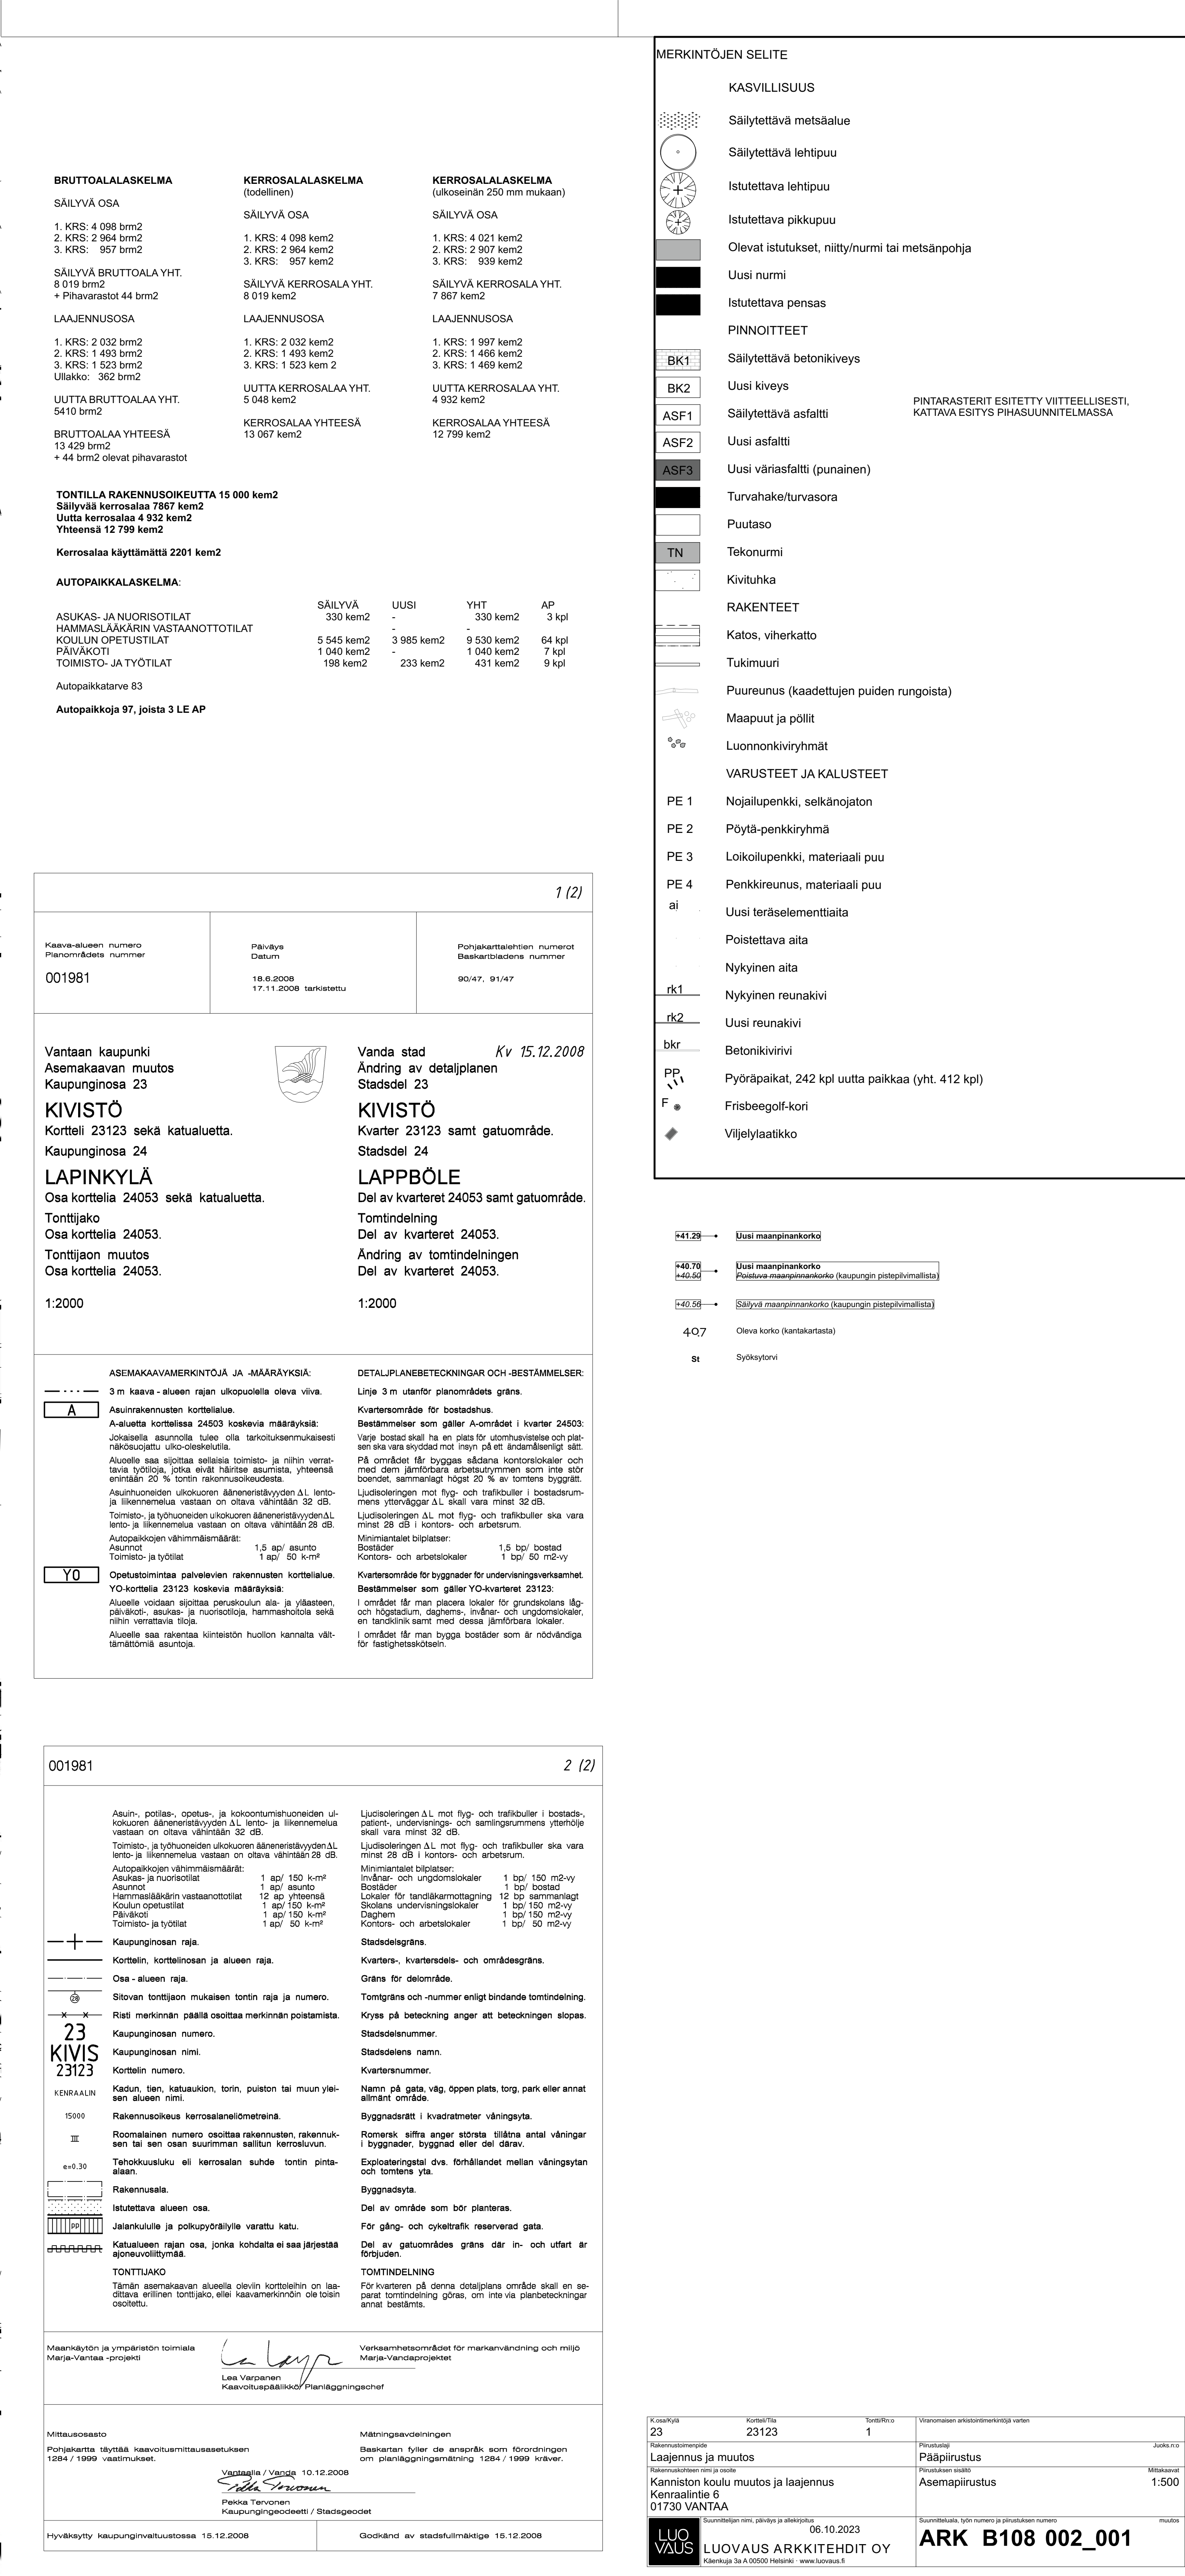

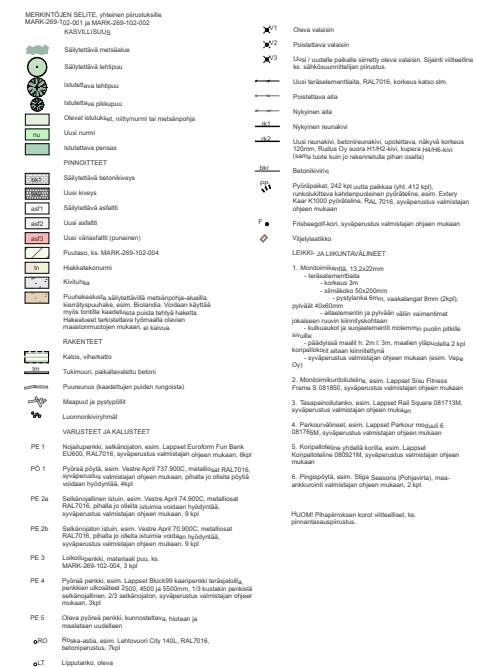


pihasuunnitelmapienennös,
eteläosa
(ei mittakaavassa)

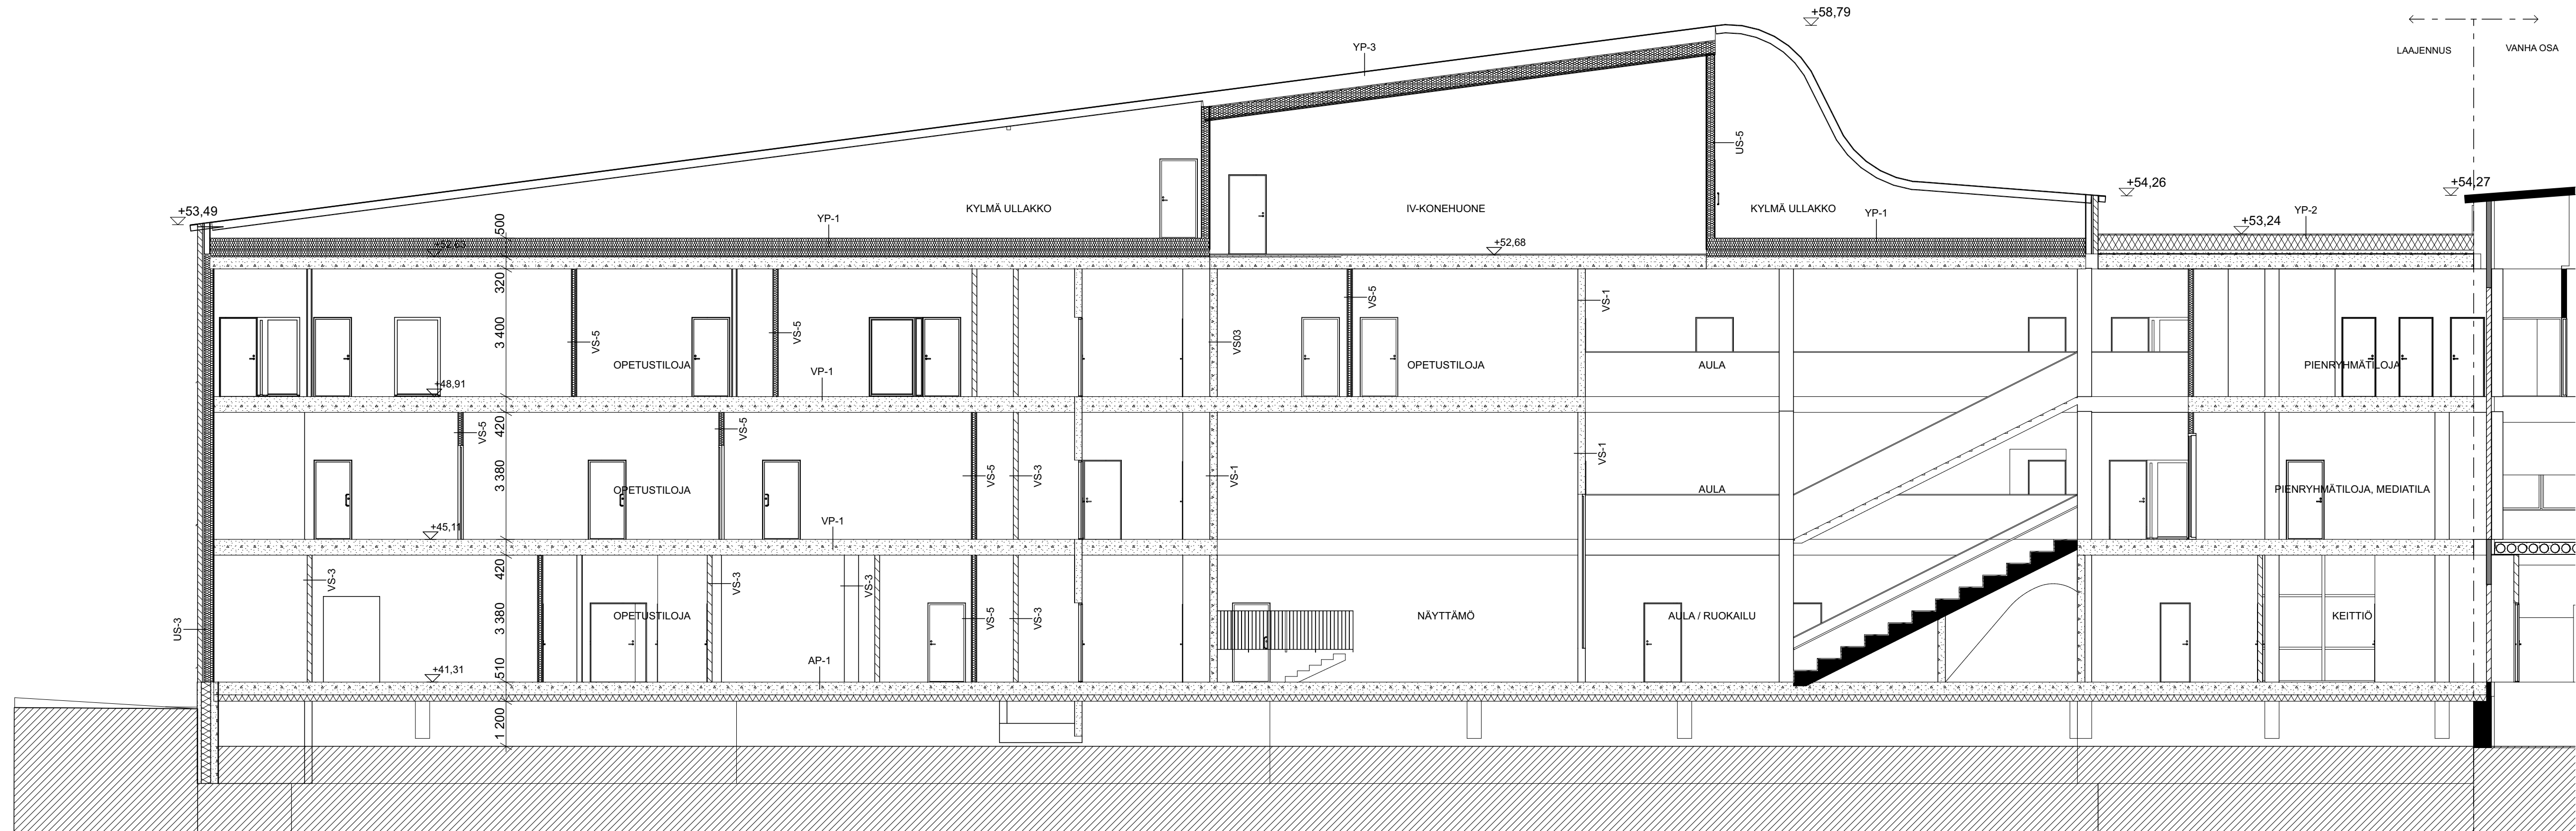

KORKEUSJÄRJESTELMÄ N2000 / TASOKOORDINAATISTO ETRS-GK 25

K.osa/Kylä 00	Korttel/Tila 00	Tontti/Rn:o 00	Viranomaisen arkistointimerkintöjä varten
Rakennustoimenpide Laajennus ja muutos	Piirustustyyppi Pääpiirustus	Juoks.n:o	
Rakennuskohteen nimi ja osoite Kanniston koulu R2 (laajennus) Kenraalintie 6 01730 VANTAA	Piirustuksen sisältö Leikkaus B	Mittakaavat 1:100	
Luovaus Suunnittelijan nimi, päiväys ja allekirjoitus 09.10.2023	Luovaus Suunnittelijan nimi, päiväys ja allekirjoitus 09.10.2023	Viranomaisen arkistointimerkintöjä varten	
Käenkuja 3aA 00500 Helsinki	www.luovaus.fi	muutos	

ARK B108 004_102

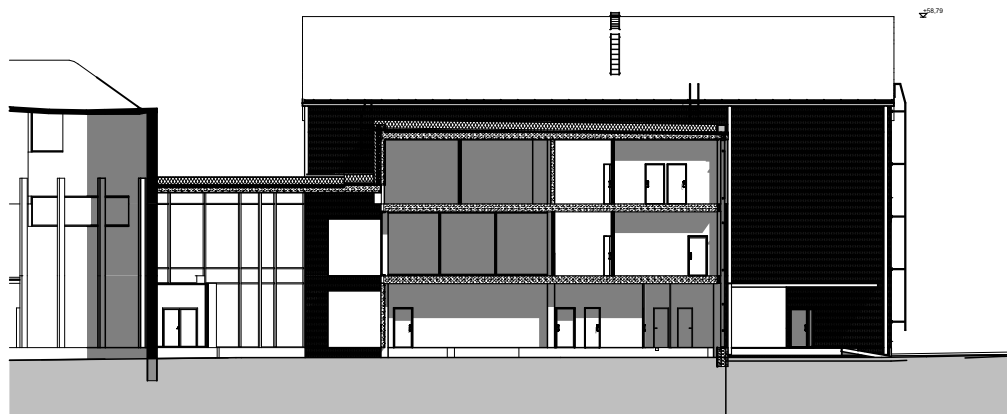


ETELÄÄN



POHJOISEEN



LÄNTEEN

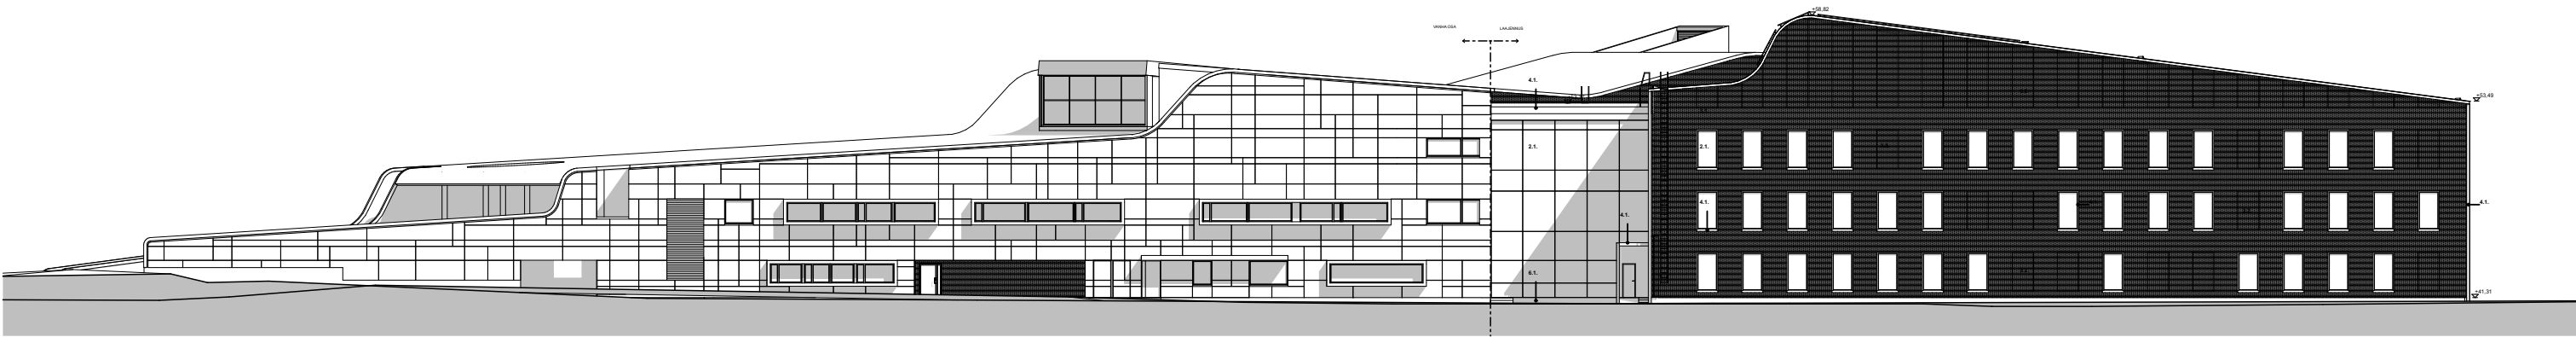

ITÄÄN



