

MERKINNÄT:

- Ajorata, asfaltti

Kevyen liikenteen väylä, tonttiliittymä, asfaltti

Nurmi

Luonnonreunatuki, V170, harmaa


Madallettu luonnonreunatuki, V170, harmaa
- Hulevesiviemäri ja hulevesikaivo

Rakennettu hulevesiviemäri ja hulevesikaivo

Kadun likimääräinen korkeusasema


Uusi valaisin

Nykyinen valaisin

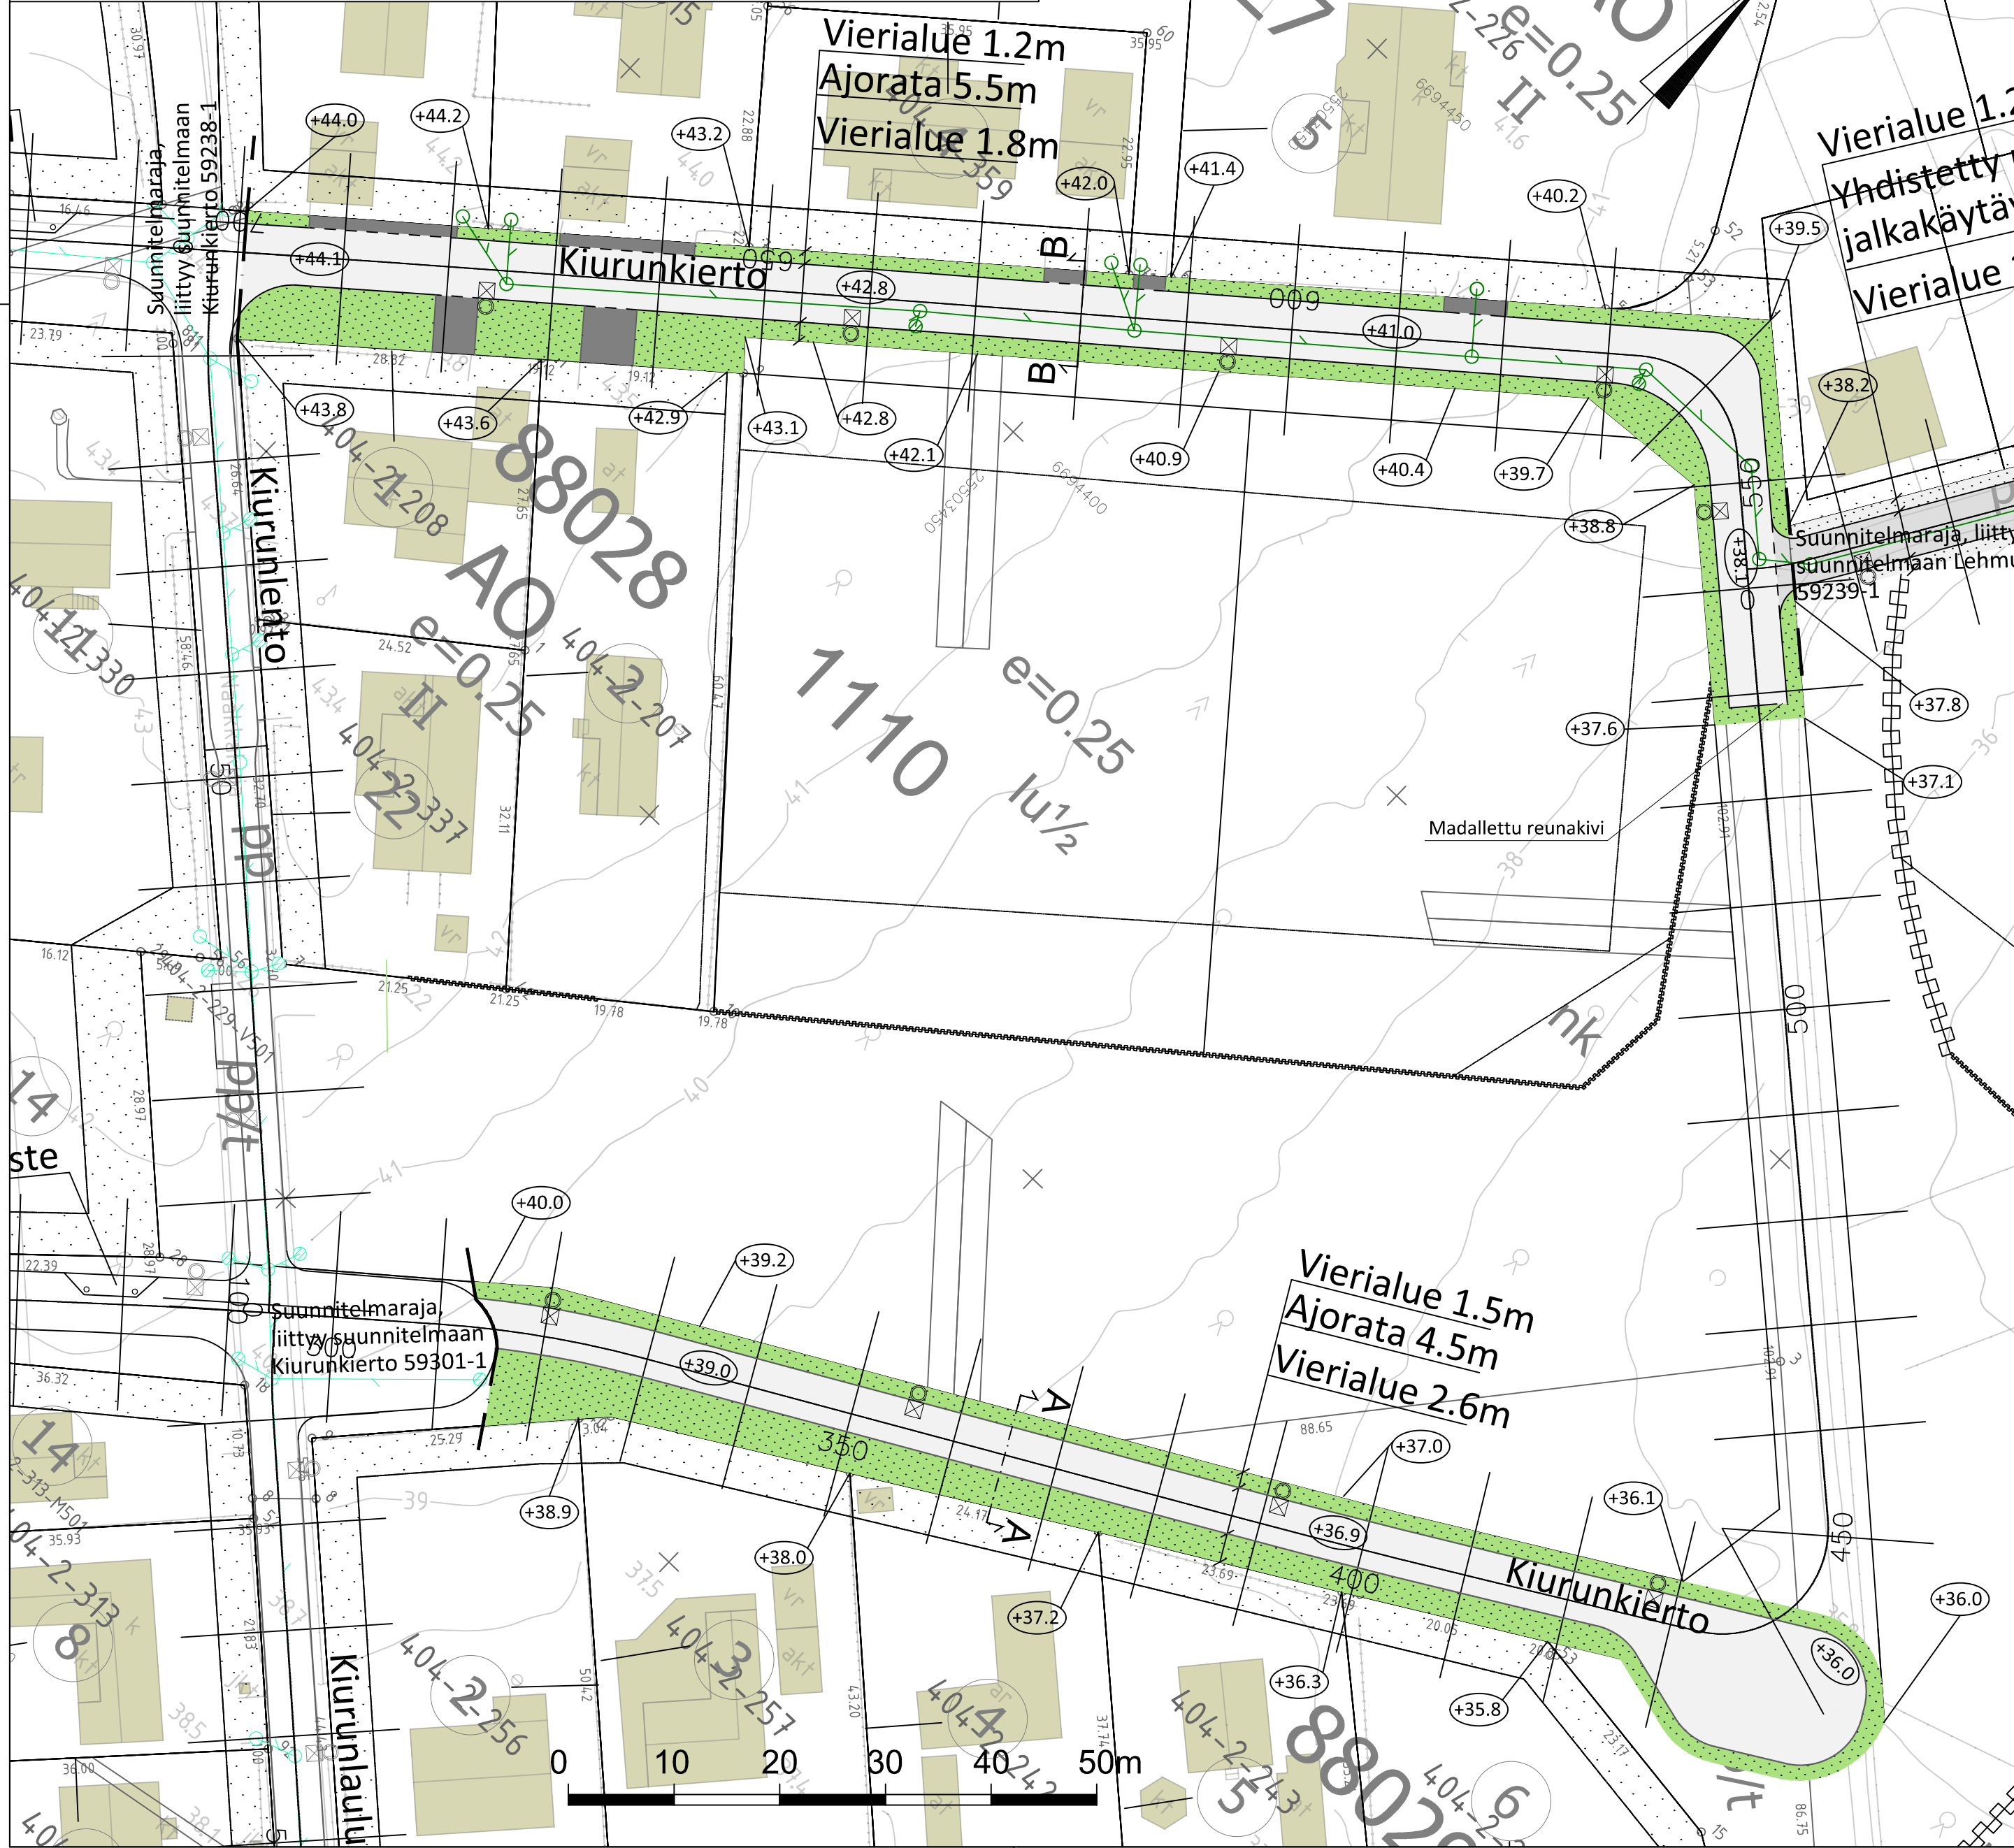



Tyypipoikkileikkaus B-B
Kiurunkierro
välillä Kiurunlauu - Kiurunlento

1:100

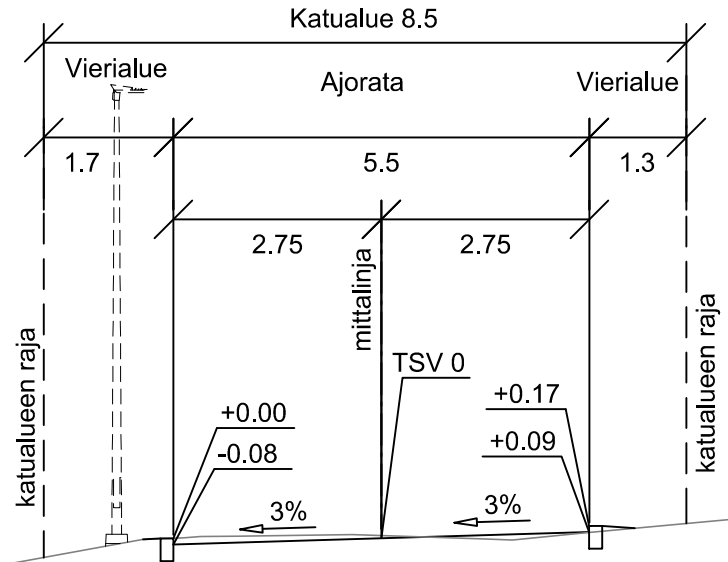

Tyypipoikkileikkaus A-A
Kiurunkierro
välillä Kiurunlauu - Kiurunlento

1:100

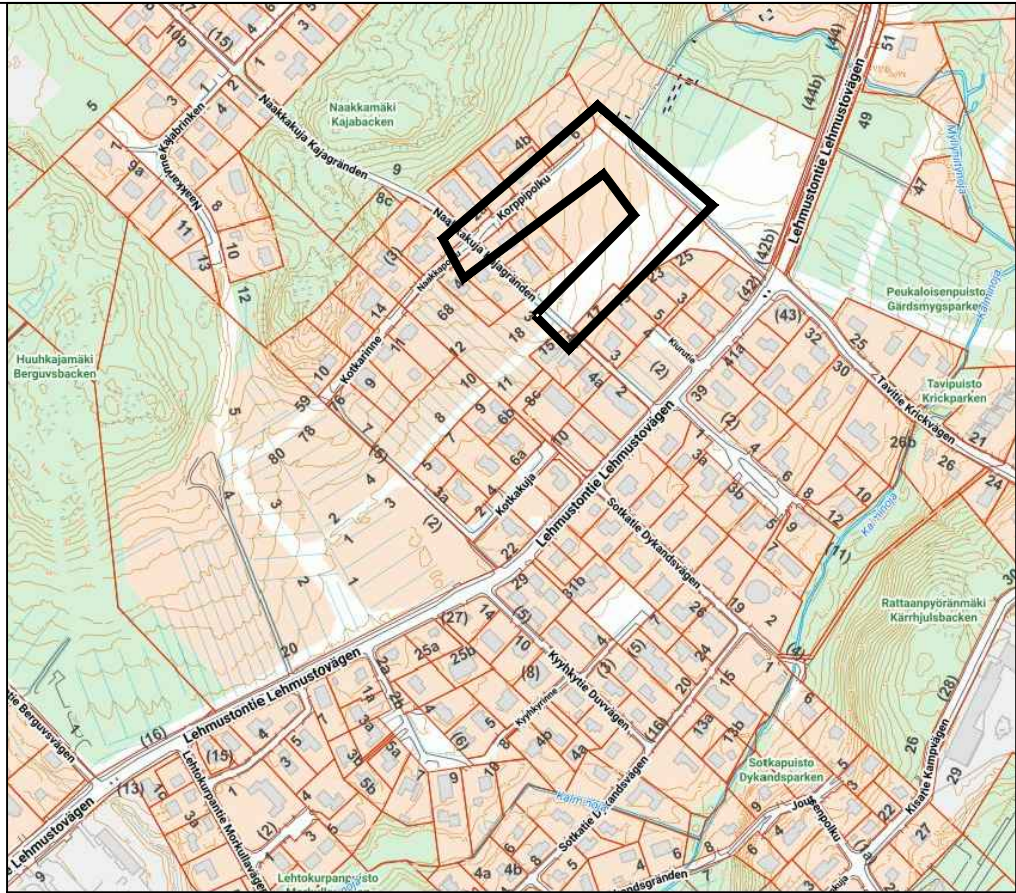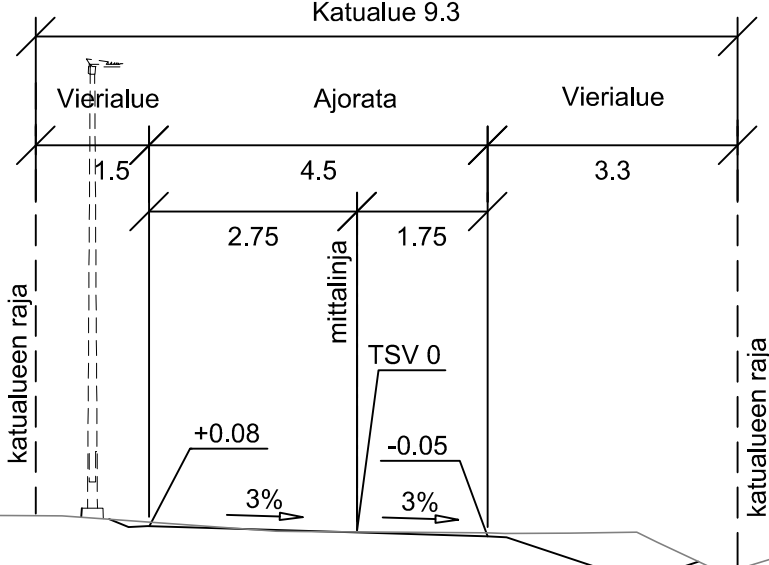

VANTAAN KAUPUNKI
KADUT JA PUISTOT

	Hyv.
20.12.2023	Tark. Paula Luomala Suunn.

88 VALLINOJA

KIURUNKIERRO
Kiurunlennosta itään
KATUSUUNNITELMA

LEHMUSTONTIE 002288

Mittakaava 1:100 1:500	Koord.järj. ETRS-GK25 Korkeusjärj. N2000
------------------------------	---

Liitt.piiir.nro

209	HALLINNOLLISET KATUSUUNNITELMAT	Hyv.
-----	---------------------------------	------

Hyv.

Piir.nro
59300-1

GEOTEK-
NIIKKA

Hyv.
Tark.



20.12.2023	Tark. Jarmo Stenvik Suunn.
20.12.2023	Juuso Jyrinki, Mira Setälä