


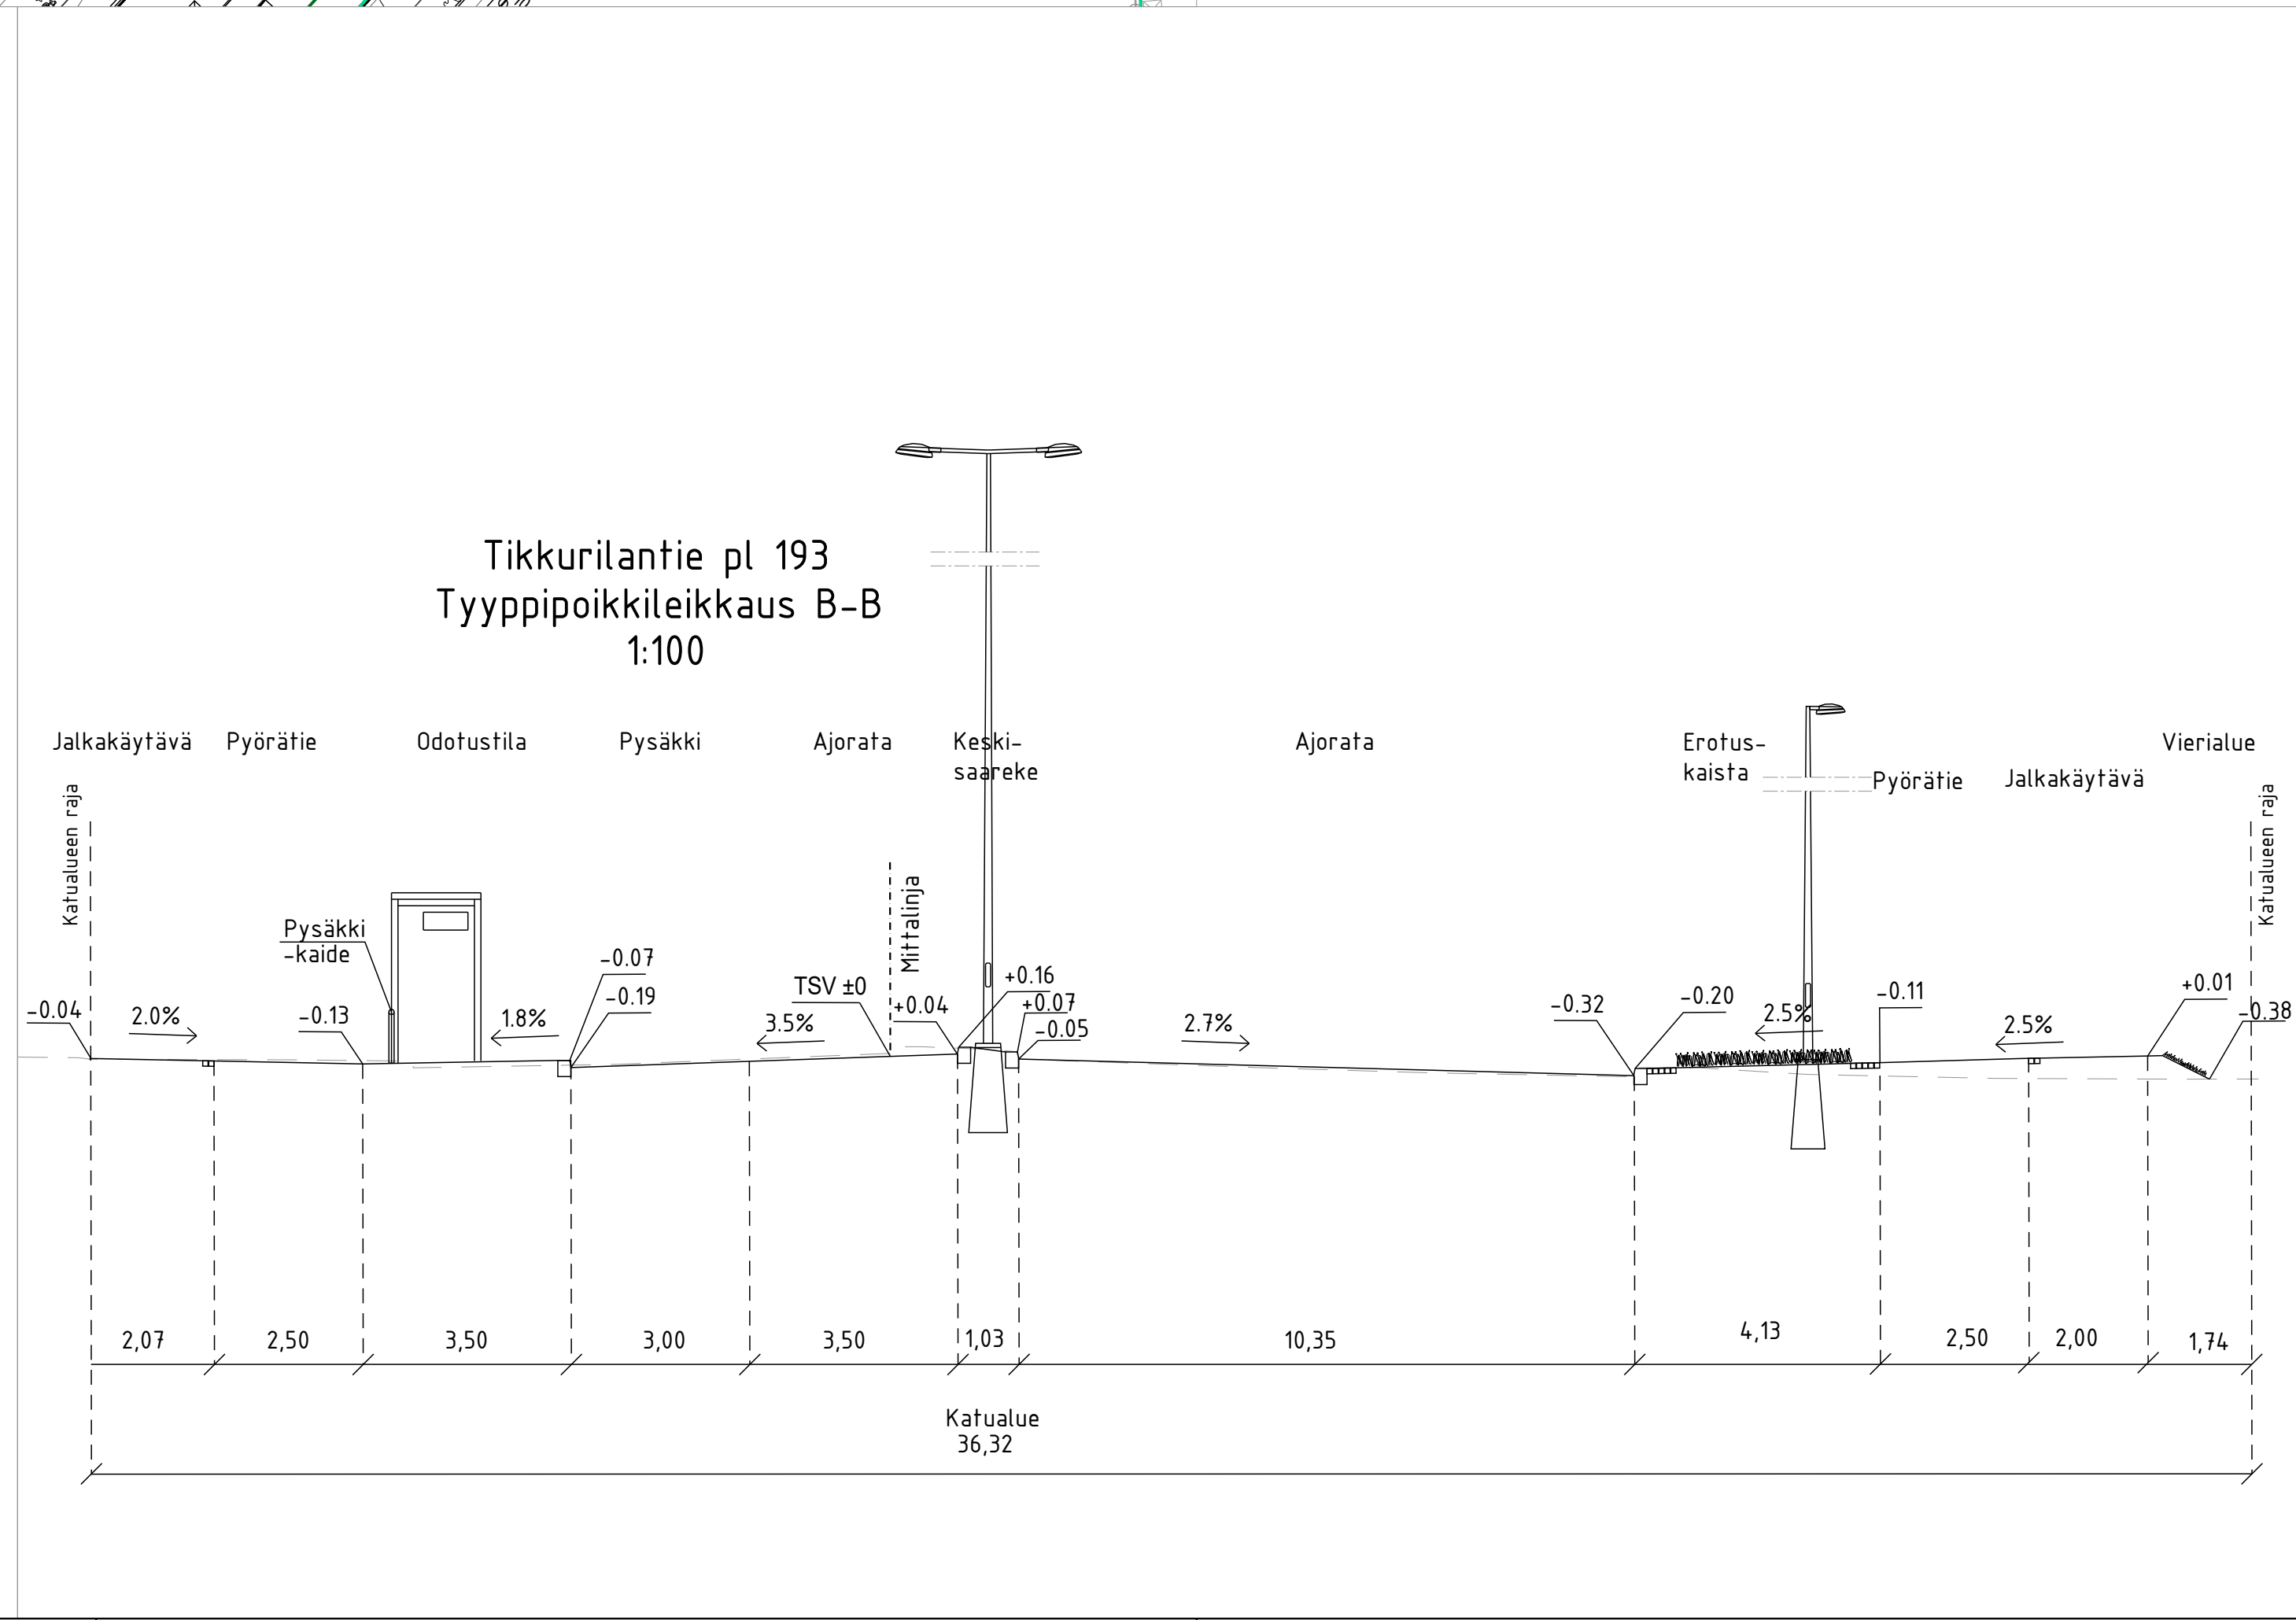

A		M	S		T/H		
		Lisätty istutettavia lehtipuita		19.1.2024 T. Ronkainen		22.1.2024 S. Hakkarainen	
 VANTAAN KAUPUNKI KADUT JA PUISTOT				Hyv.			
				Tark. S. Hakkarainen			
				Suunn.			
62		JOKINIEMI		001334 TIKKURILA, JOKINIEMI, KUNINKAALA JA HAKKILA 002042 JOKINIEMI/62025 TONTTI 2 002456 VANTAAN RATIKKA, JOKINIEMI 620500 JOKINIEMI 1 620800 JOKINIEMI 4		Mittakaava 1:500	Koord.järj. ETRS-GK25 Korkeusjärj. N2000
		TIKKURILANTIE välillä Väritehtaankatu - Jokiniemenkatu, Jokiniemenranta		Liitt. piir.nro 58646-1, 58646-2 58648-2, 58648-3 58649-1, 58650-1			
		KATUSUUNNITELMA					
209		HALLINNOLLISET KATUSUUNNITELMAT		Piir.nro			
				59128-1A			
GEOTEK- NIIKKA			Tark. Suunn.	SITOWISE		6.2.2023 6.2.2023	Tark. J. Väätäinen Suunn. T. Ronkainen