


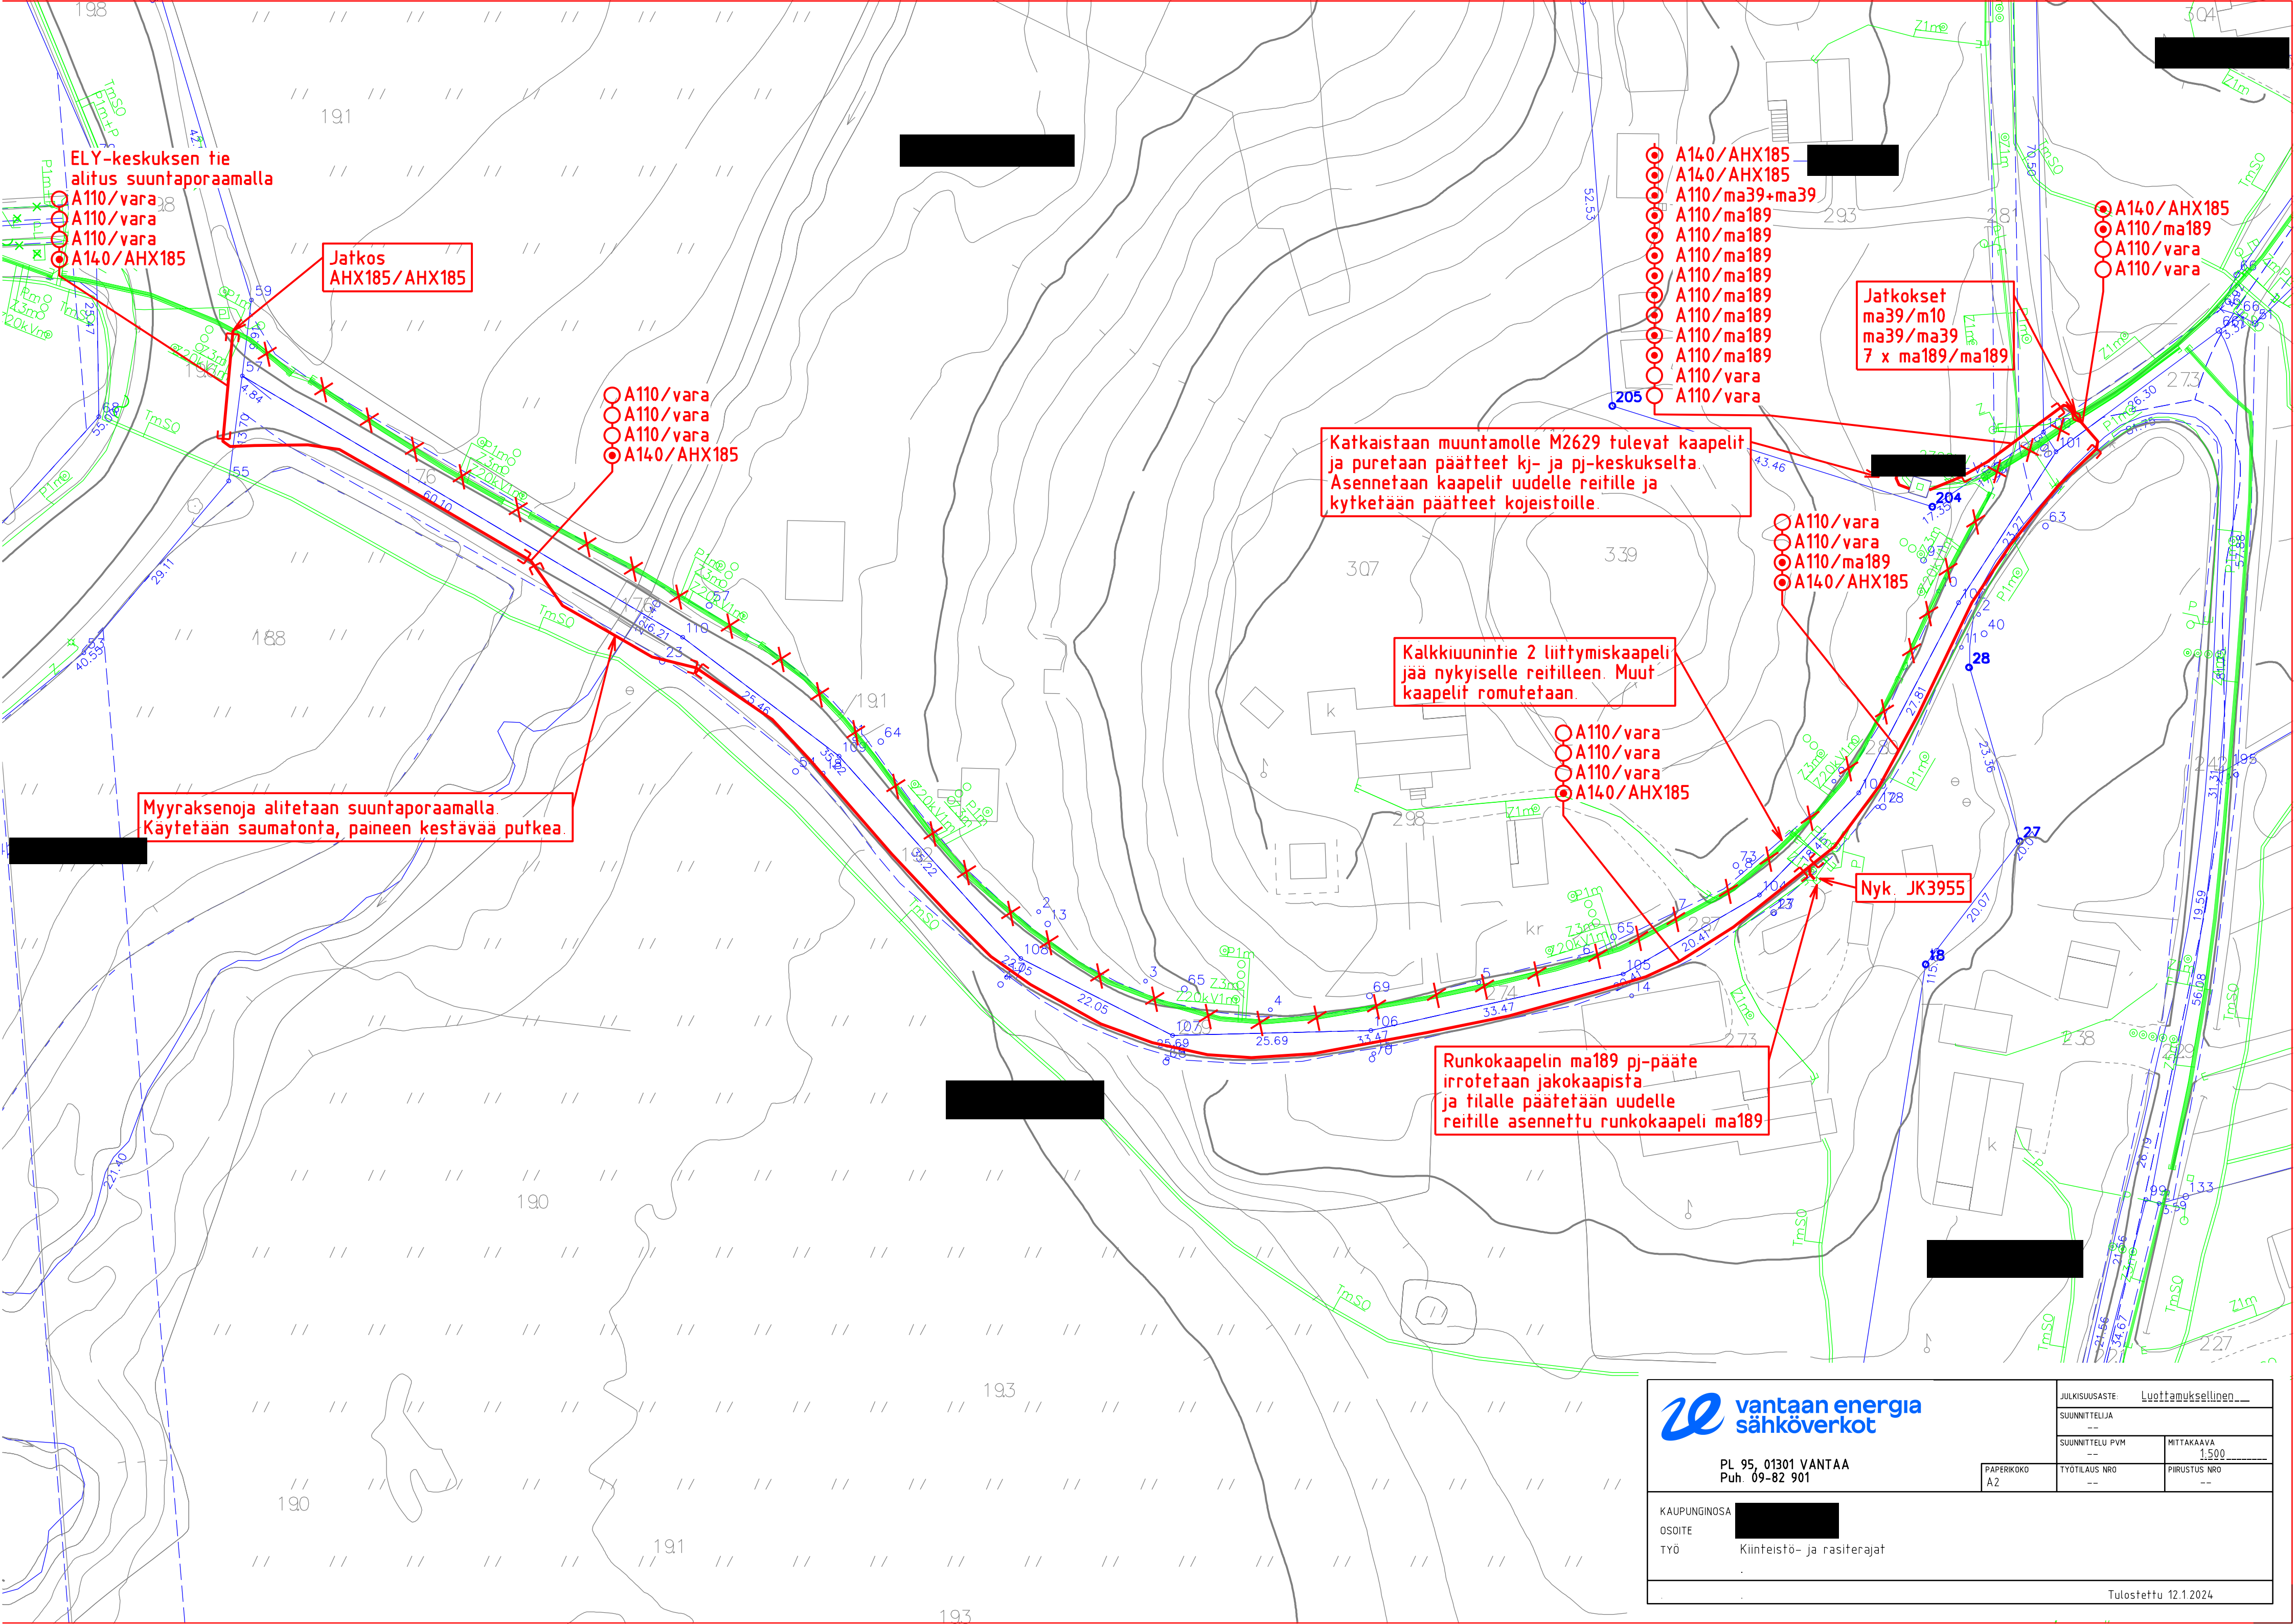

ELY-keskuksen tie
alituis suuntaporaamalla
○ A110/vara
○ A110/vara
○ A110/vara
○ A140/AHX185

Jatkos
AHX185/AHX185

○ A110/vara
○ A110/vara
○ A110/vara
○ A140/AHX185

Myyräksenoja alitetaan suuntaporaamalla.
Käytetään saumatonta, paineen kestävä putkea.

Katkaistaan muuntamolle M2629 tulevat kaapelit
ja puretaan päätteet kj- ja pj-keskukselta.
Asennetaan kaapelit uudelle reitille ja
kytketään päätteet kojeistoille.

Kalkkiuunintie 2 liittymiskaapeli
jää nykyiselle reitilleen. Muut
kaapelit romutetaan.

○ A110/vara
○ A110/vara
○ A110/vara
○ A140/AHX185

Jatkokset
ma39/m10
ma39/ma39
7 x ma189/ma189

○ A140/AHX185
○ A110/ma189
○ A110/vara
○ A110/vara

Nyk. JK3955

Runkokaapelin ma189 pj-pääte
irrotetaan jakokaapista
ja tilalle päätetään uudelle
reitille asennettu runkokaapeli ma189



PL 95, 01301 VANTAA
Puh. 09-82 901

JULKISUUSASTE: Luottamuksellinen	
SUUNNITTELIJA	
SUUNNITTELU PVM	
MITTAKAAVA 1:500	
PAPERIKOKO A2	TYÖTILAU NRO
PIIRUSTUS NRO	

KAUPUNGINOSA

OSOITE

TYÖ

Kiinteistö- ja rasiterajat

Tulostettu 12.1.2024