




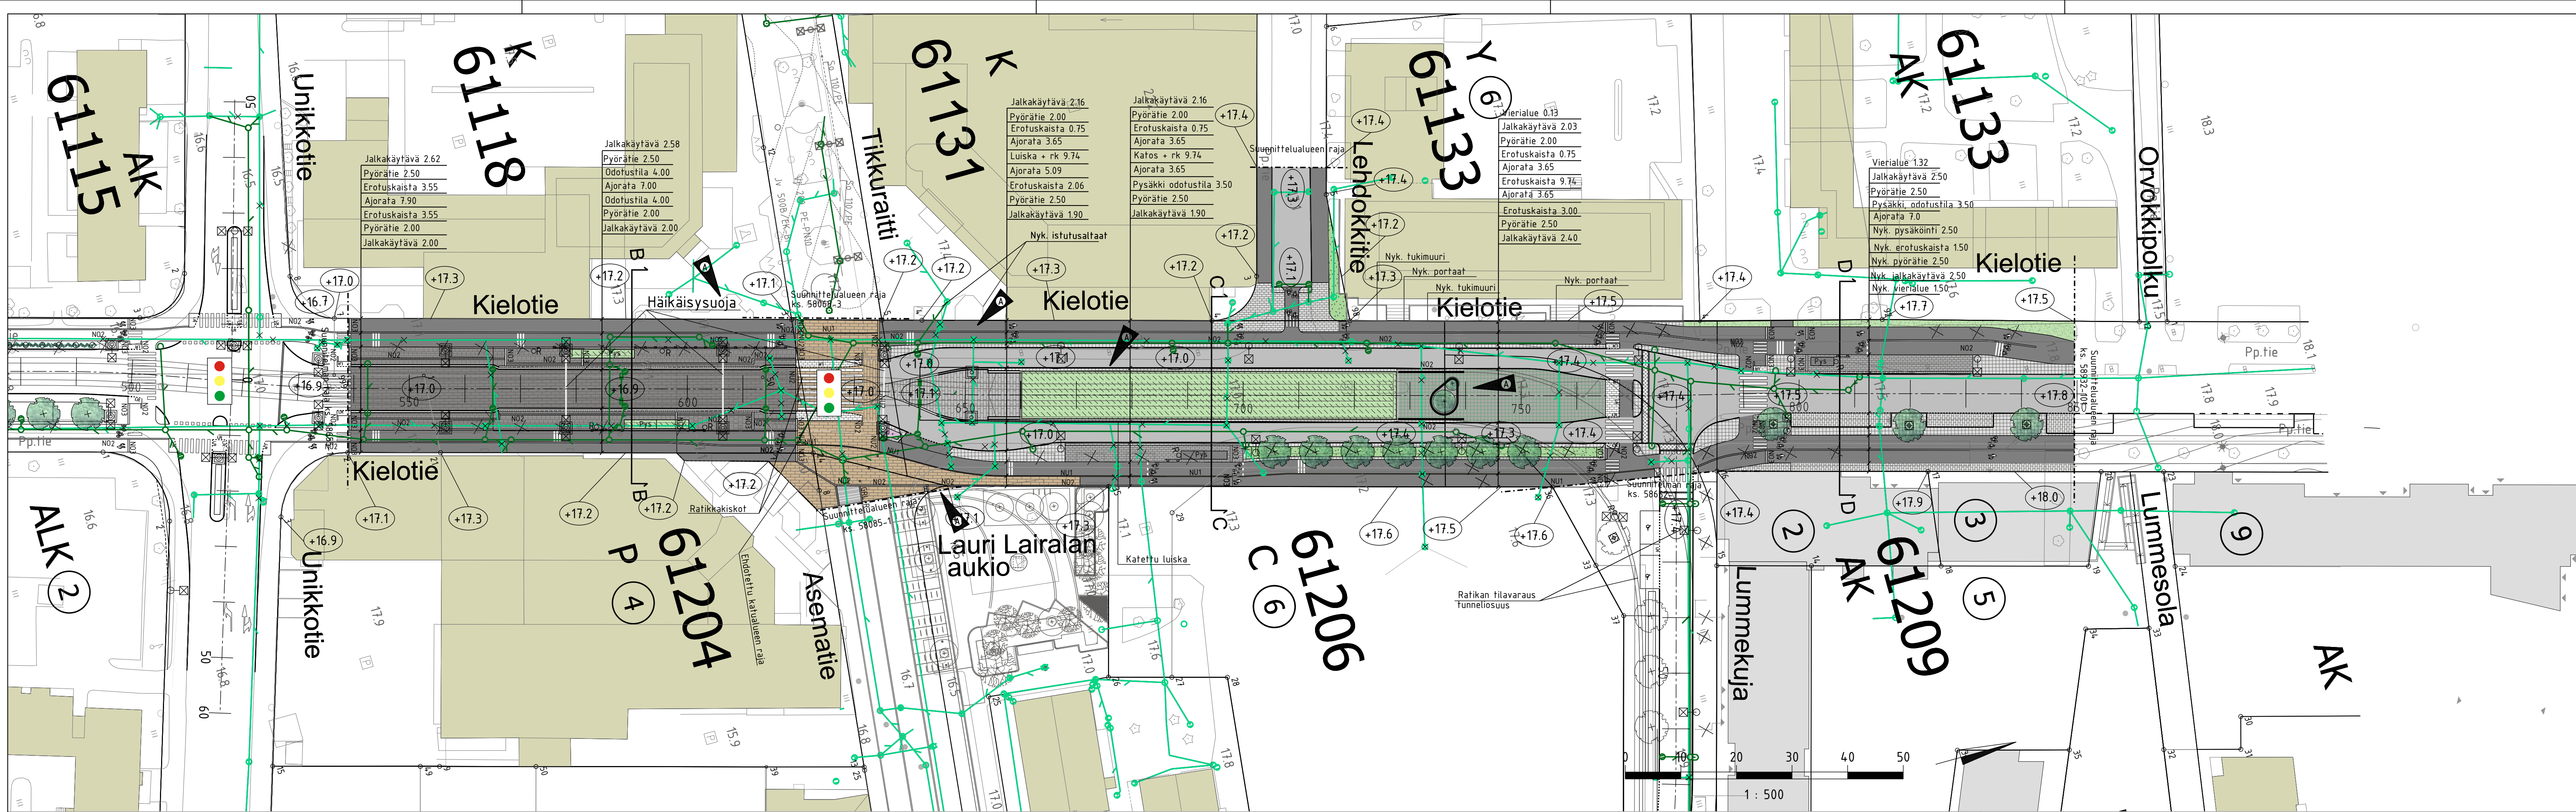


MERKINTÖJEN SELITYS

----- Suunnittelalueen/Suunnitelman raja

- Suunniteltu rakennus
- Nykyinen rakennus
- Asfaltti, ajorata
- Asfaltti, jk-pp-tie
- Asfaltti, ratikka
- Noppakiveys, harmaa
- Nupukiveys, harmaa
- Nupukiveys, musta
- Nupukiveys, punainen
- Noppakiveys, harmaa
- Nupukiveys, harmaa
- Nupukiveys, musta
- Nupukiveys, punainen
- Noppakiveys, harmaa
- Nupukiveys, harmaa
- Nupukiveys, musta
- Nupukiveys, valkoinen
- Raitiotien tunnelin luiska ja viherkatto
- Istutettava lehtipensas, matala
- Nykyinen lehtipensas, liittyvät tontin istutuksiin
- Nurmi
- Maanpeiteperenna
- Noppakivi, harmaa, vihermaalaus

- Istutettava lehtipuu
- Istutettava lehtipuu, juuristoriolla, kantava kasvualusta
- Istutettava pienikokoinen puu / runkopensas
- Poistettava lehtipuu
- Reunatuki, luonnonkivi, harmaa
- Luiskatuki/madallettu reunatuki, luonnonkivi, harmaa
- Upoteftu reunatuki, luonnonkivi, harmaa
- Reunatuki, luonnonkivi, nykyinen, säilytettävä
- Musta-valkoinen noppakiveys, korotetun suojatien tuloviisteenä, ks. tyyppikuvat 58854-909 ja 58854-910
- Noppakiviraita, 2 kiveä, harmaa
- Noppakiviraita, 3 kiveä, harmaa
- Nupukiviraita, 2 kiveä, punainen
- Nupukiviraita, 2 kiveä, punainen
- Graniittilaatara, 1 kivi, harmaa
- Liittyy suunnitelmaan 58085
- Graniittilaatara, musta
- Liittyy suunnitelmaan 58085
- Pysäkkikaide
- Pollari
- Raitiotiepysäkkikatot ja viherkatto
- Uusi linja-autopysäkkikatot
- Roska-astia
- Rakennettu hulevesiviemäri ja hulevesikaivo
- Suunniteltu hulevesiviemäri ja hulevesikaivo, periaatteellinen sijoittelu
- Suunniteltu kiskokaivo
- Ratasahkopylväs
- Uusi valaisinpylväs, korkeus 10m
- Kadun likimääräinen korkeusasema
- Liikennevalo-ohjattu risteys

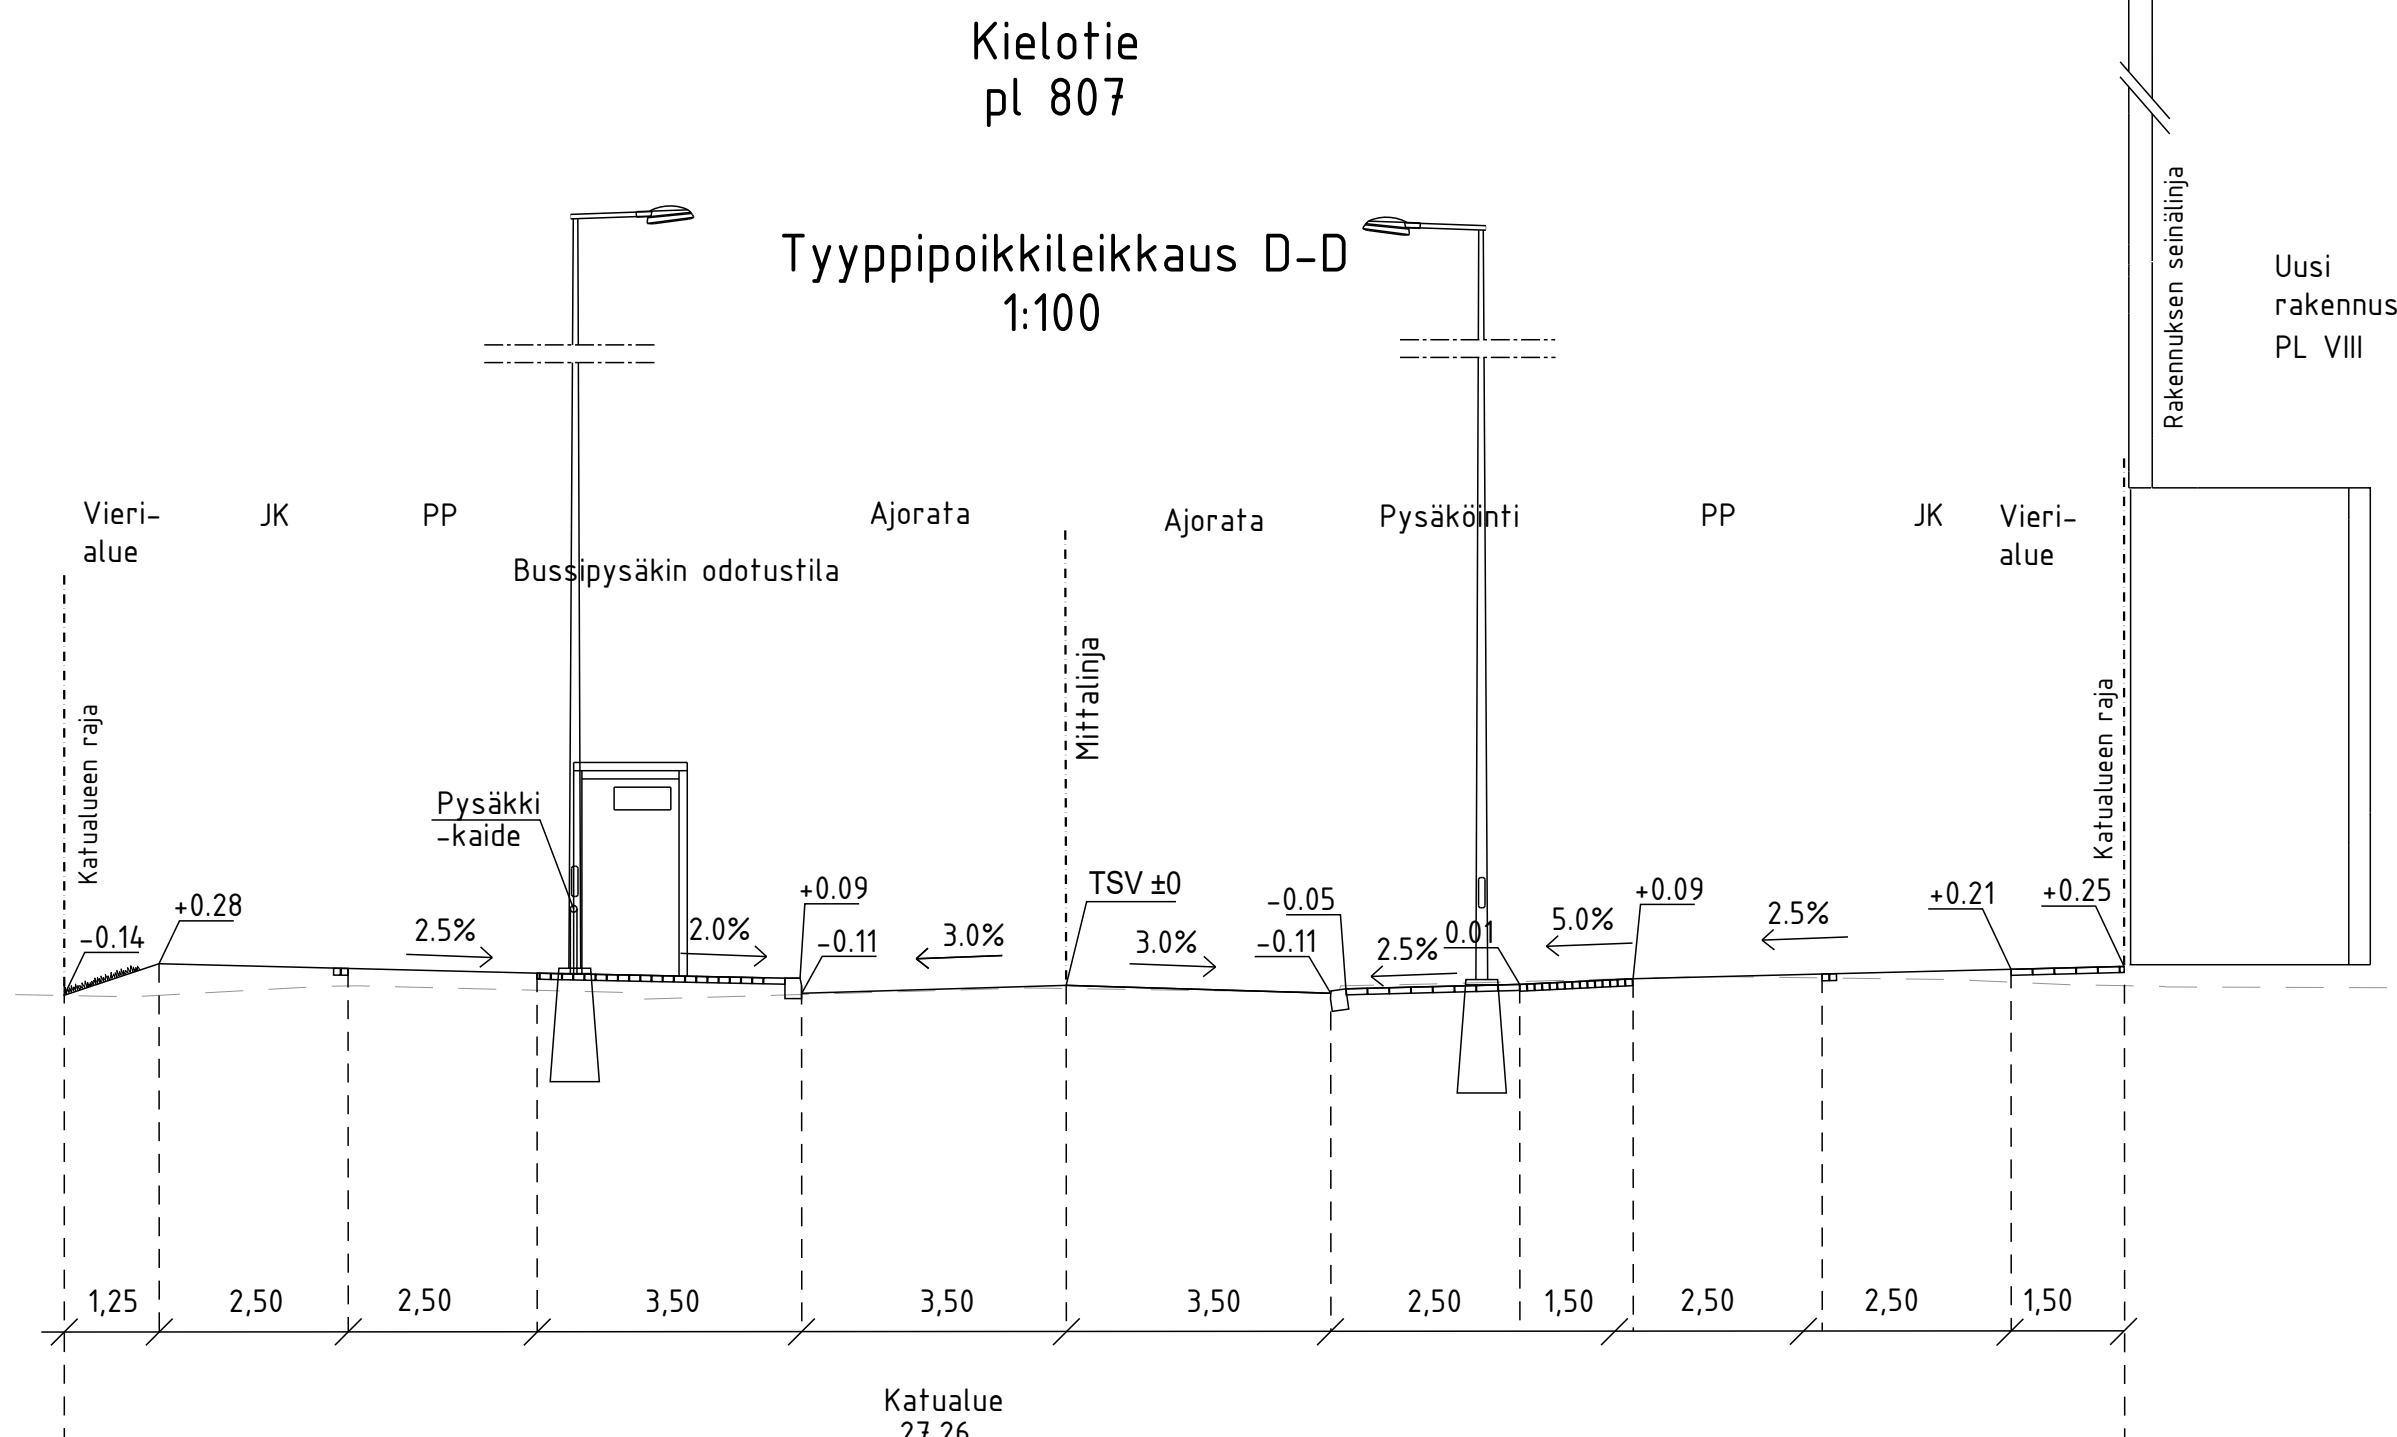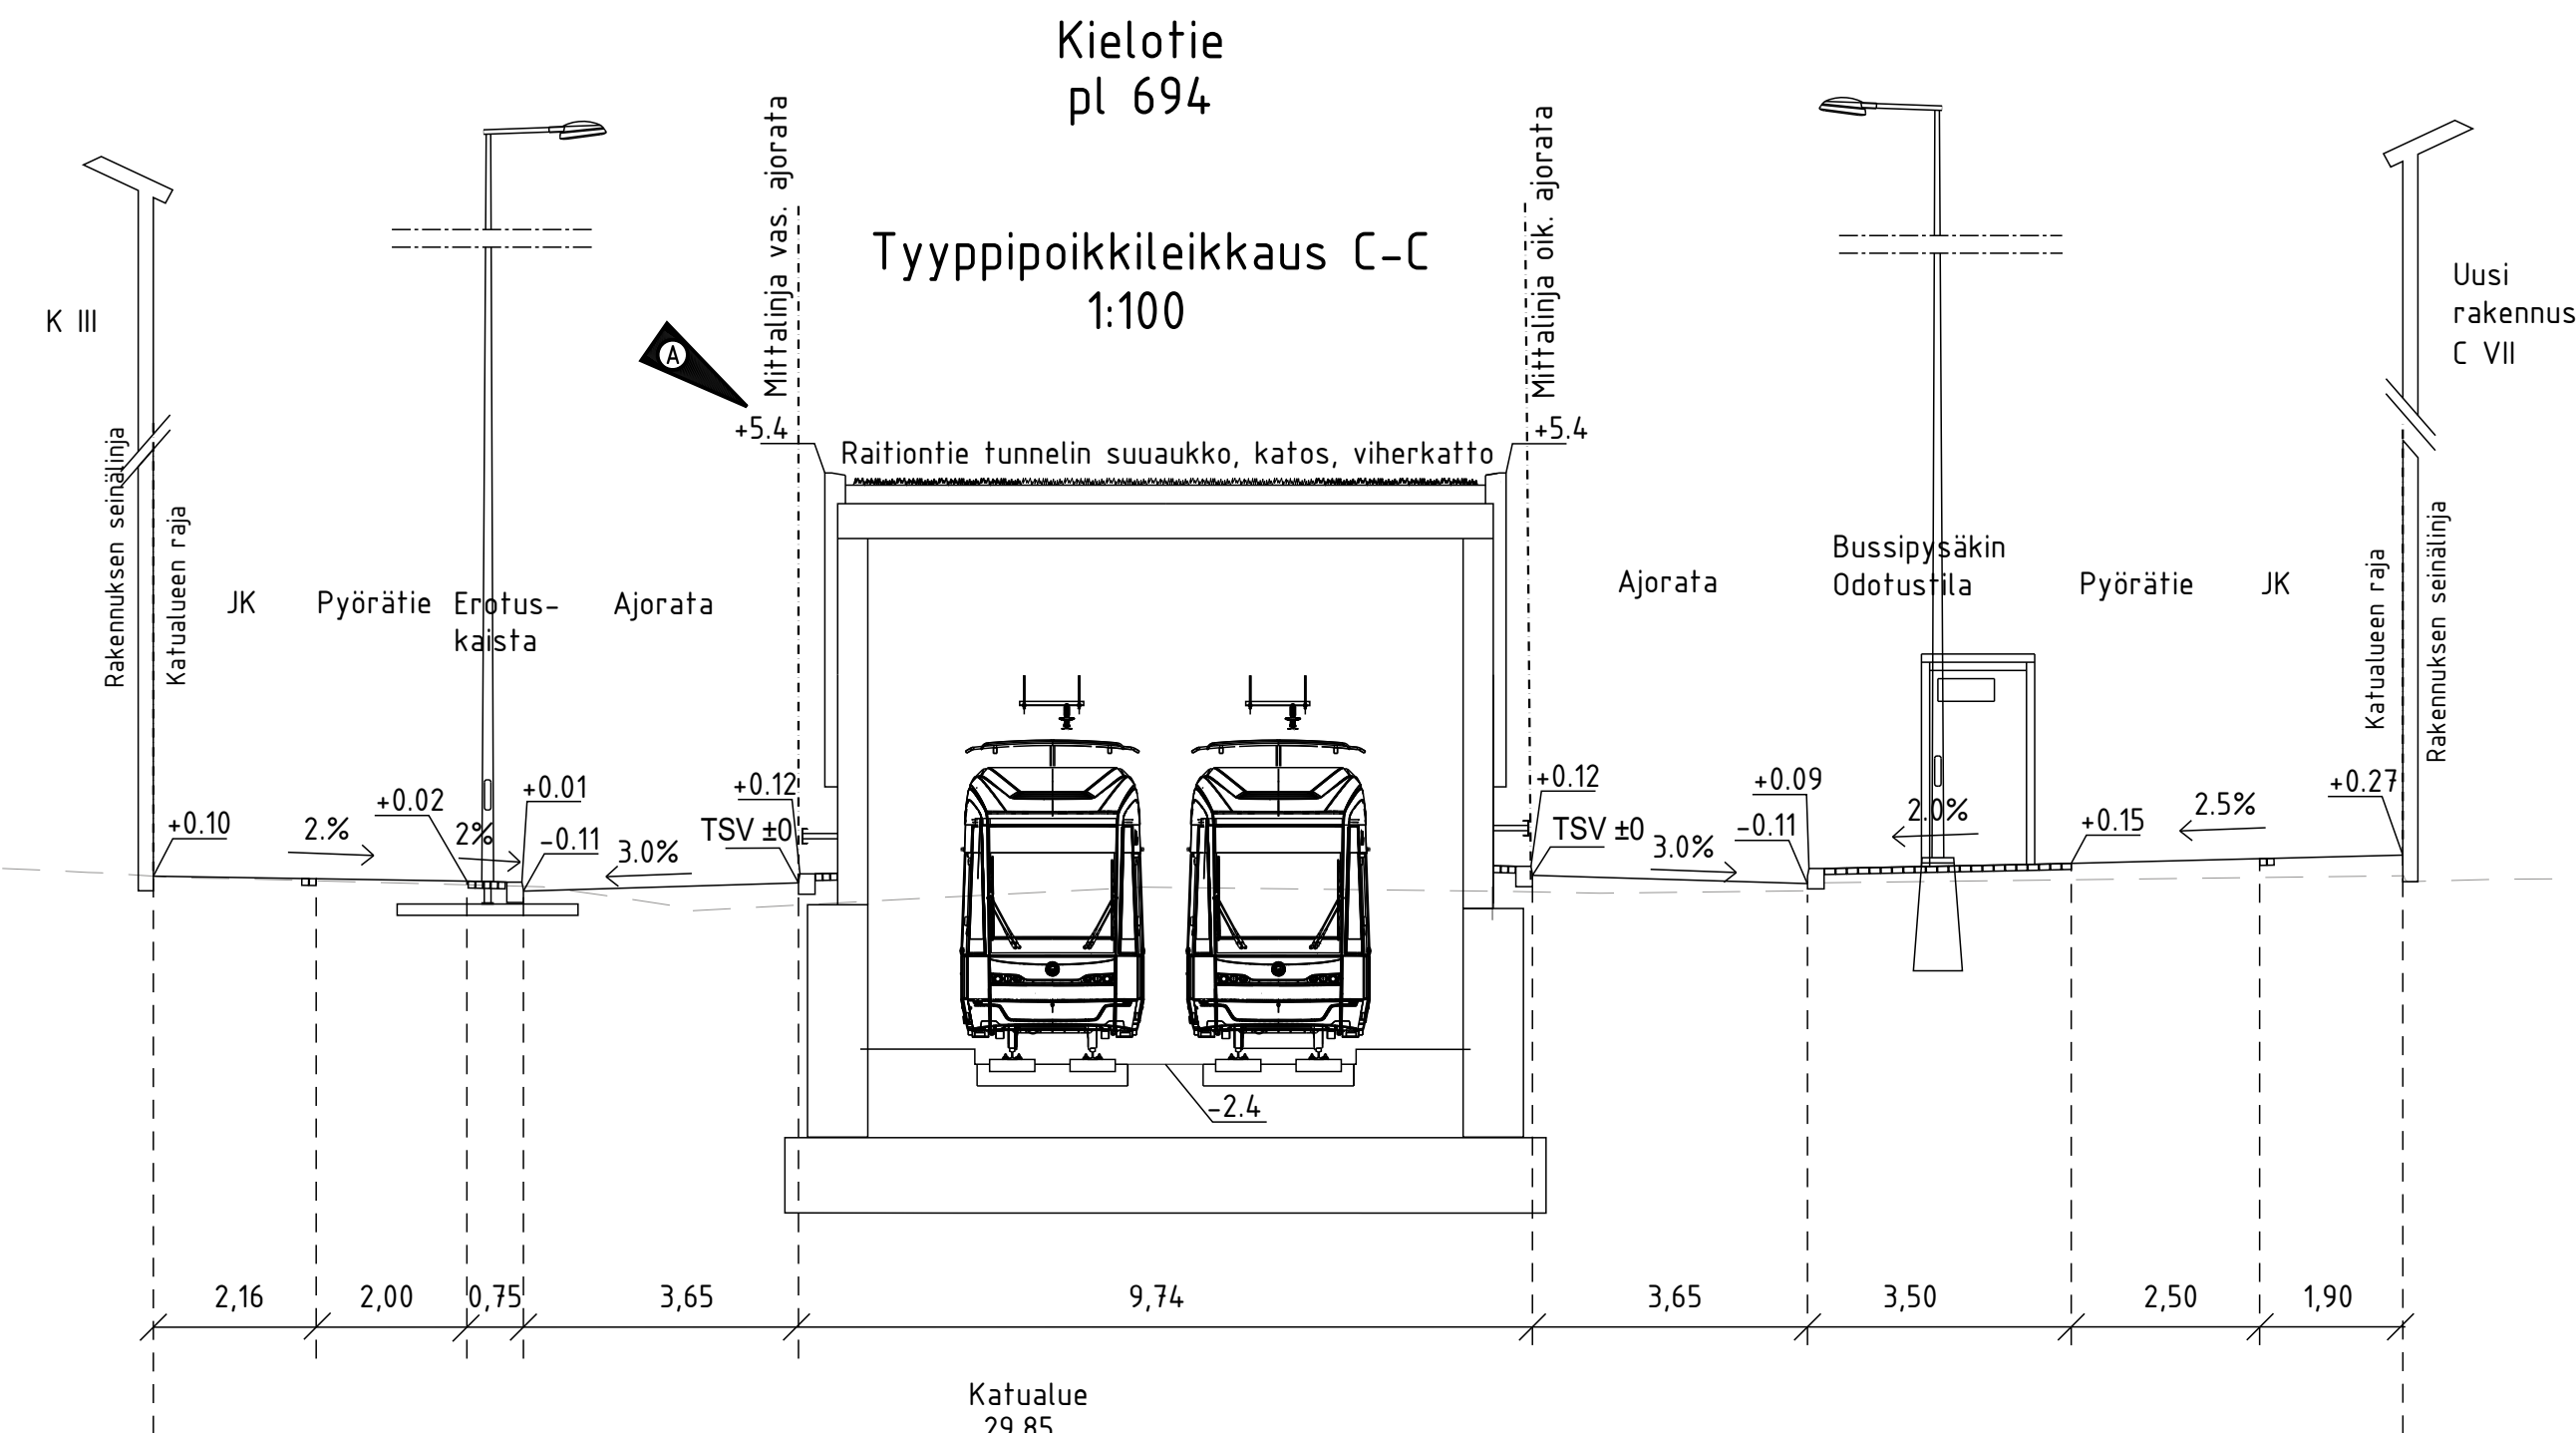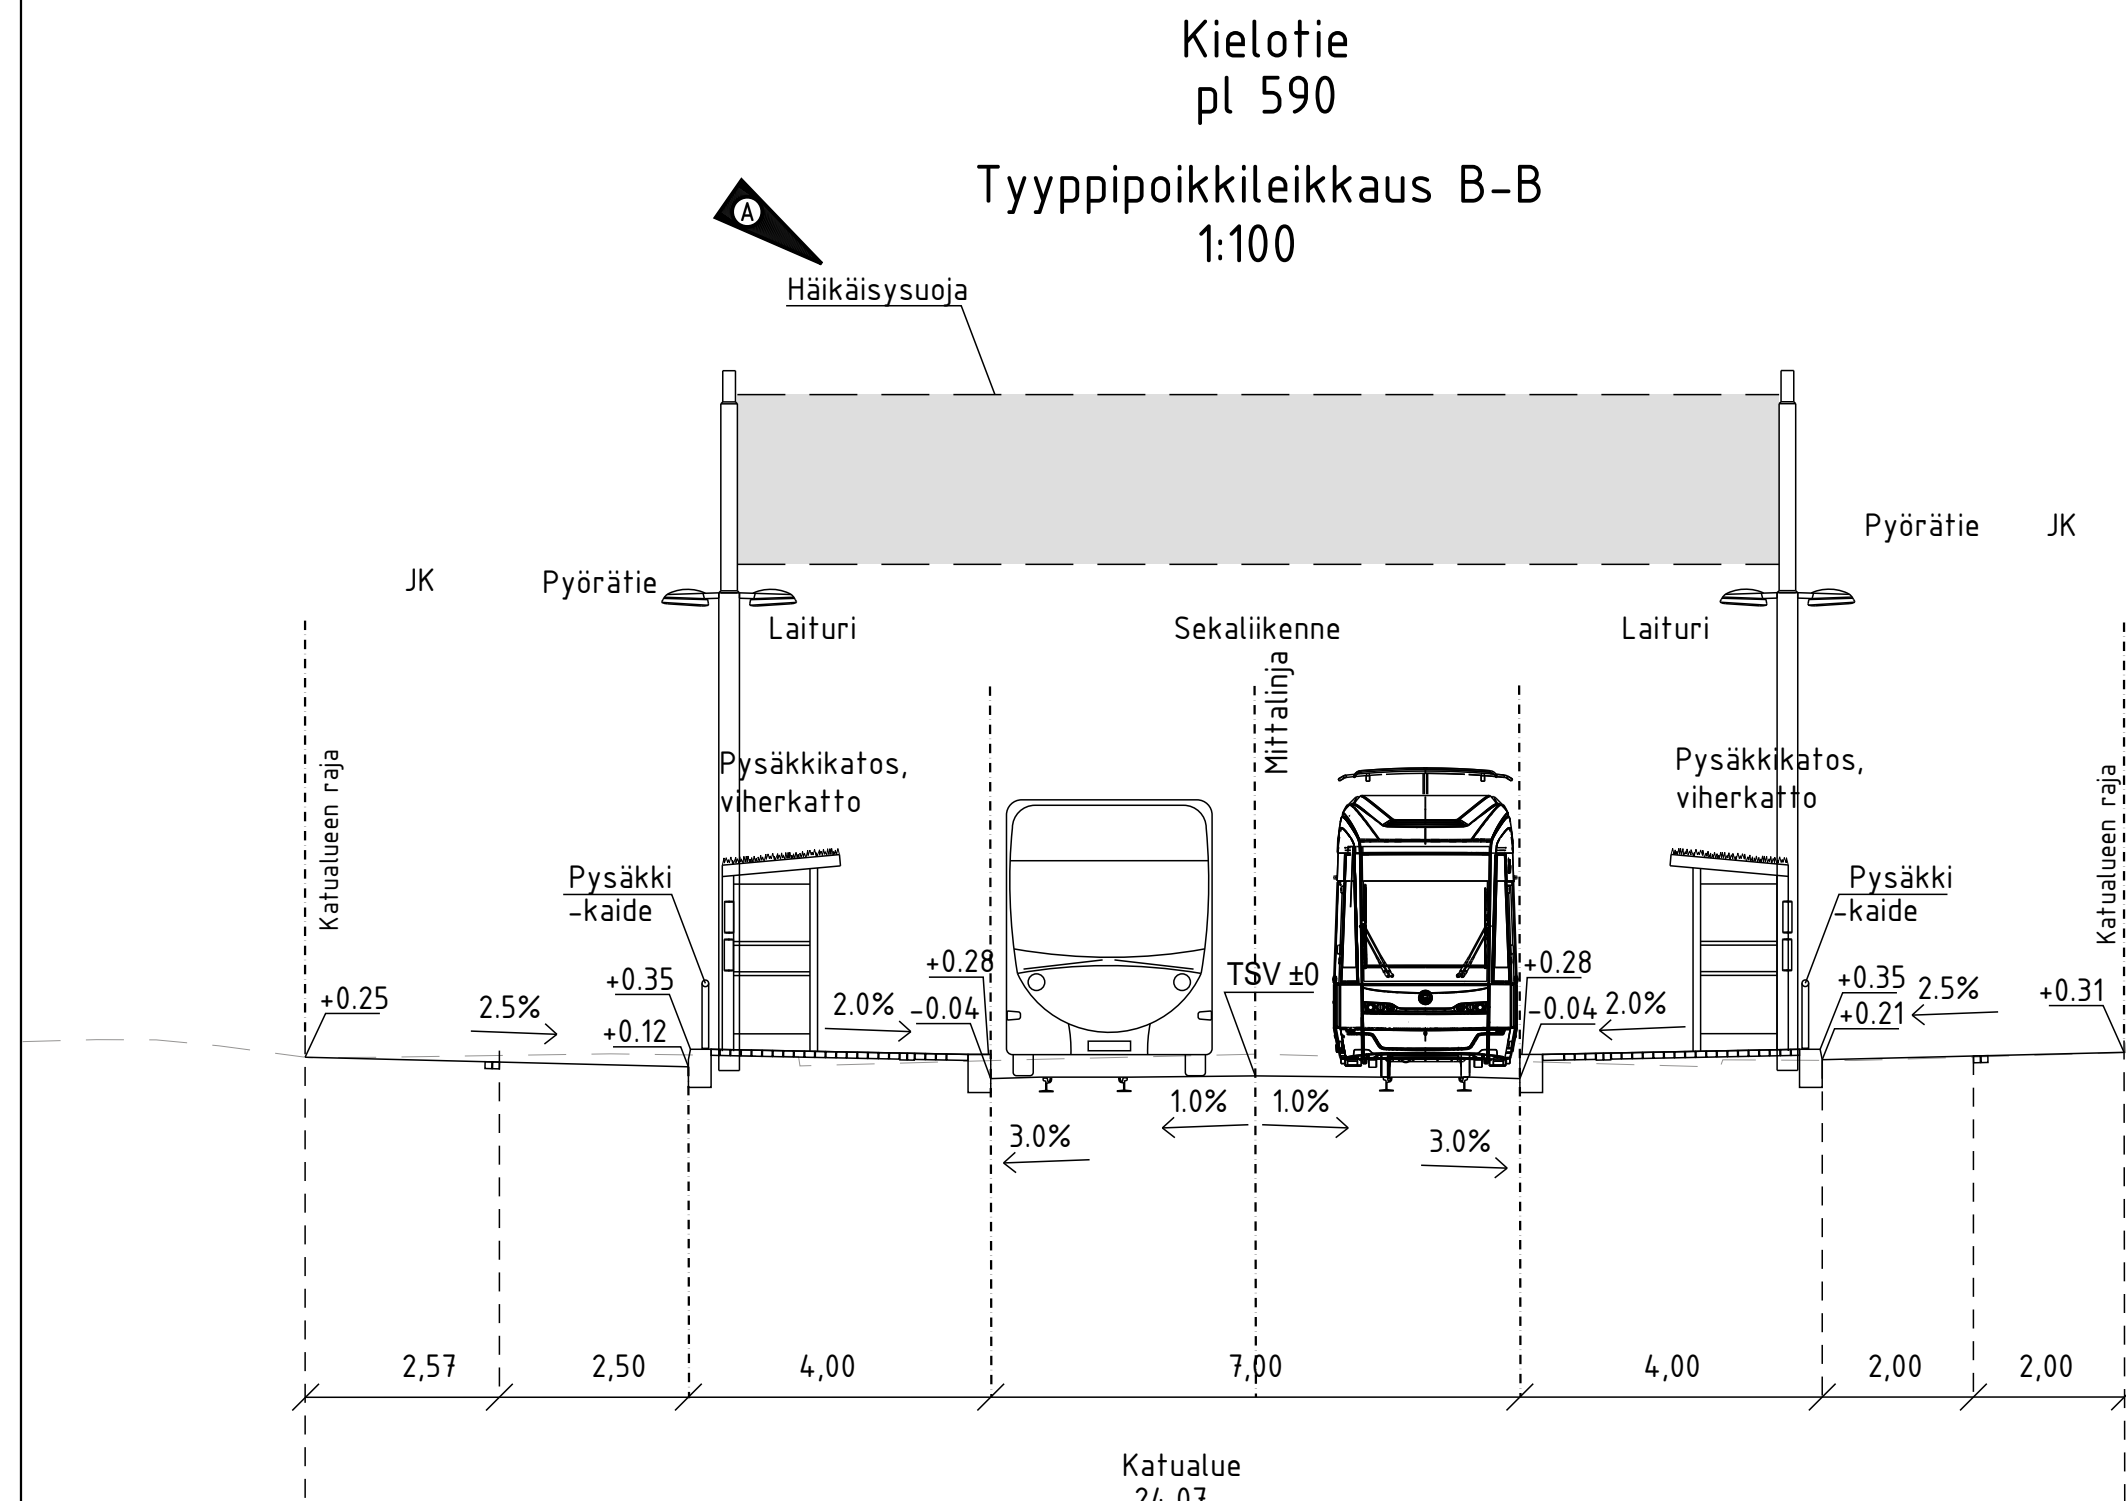

A	M	Lisätyt häikäisy-suojat. Päivitetty tunnelinkatosta, kiveyksiä ja istutuksia.		S	29.2.2024 P. Karhapää	T/H	29.2.2024 S. Hakkarainen
				hyv.			
				17.3.2023	58654-1A S. Hakkarainen Suunn.		
VANTAAN KAUPUNKI KADUT JA PUISTOT							
61	TIKKURILA	002352 KIELOTIE 15 002365 KIELOTIE 13 002457 VANTAAN RATIKKA, TIKKURILANRAITIO 002353va VANTAAN RATIKKA KIELOTIE 11 630100 TIKKURILA-VIERTOLA	Mittakaava 1:500	Koord.järj. ETRS-GK25 Korkeusjärj. N2000			
	KIELOTIE välillä Unikkotie - Lummesola KATUSUUNNITELMA		Liitt. piir.nro 58068-3 58652-1, 58655-1 58085-1, 58932-101				
209	HALLINNOLLISET KATUSUUNNITELMAT		Piir.nro	58654-1A			
GEOTEK- NIIKKA	x.x.2022	Tark. E. Sukunimi	17.3.2023	Tark. J. Väätäinen	Suunn. P. Karhapää		
	x.x.2022	E. Sukunimi	17.3.2023	S. Hakkarainen			

SITOWISE