


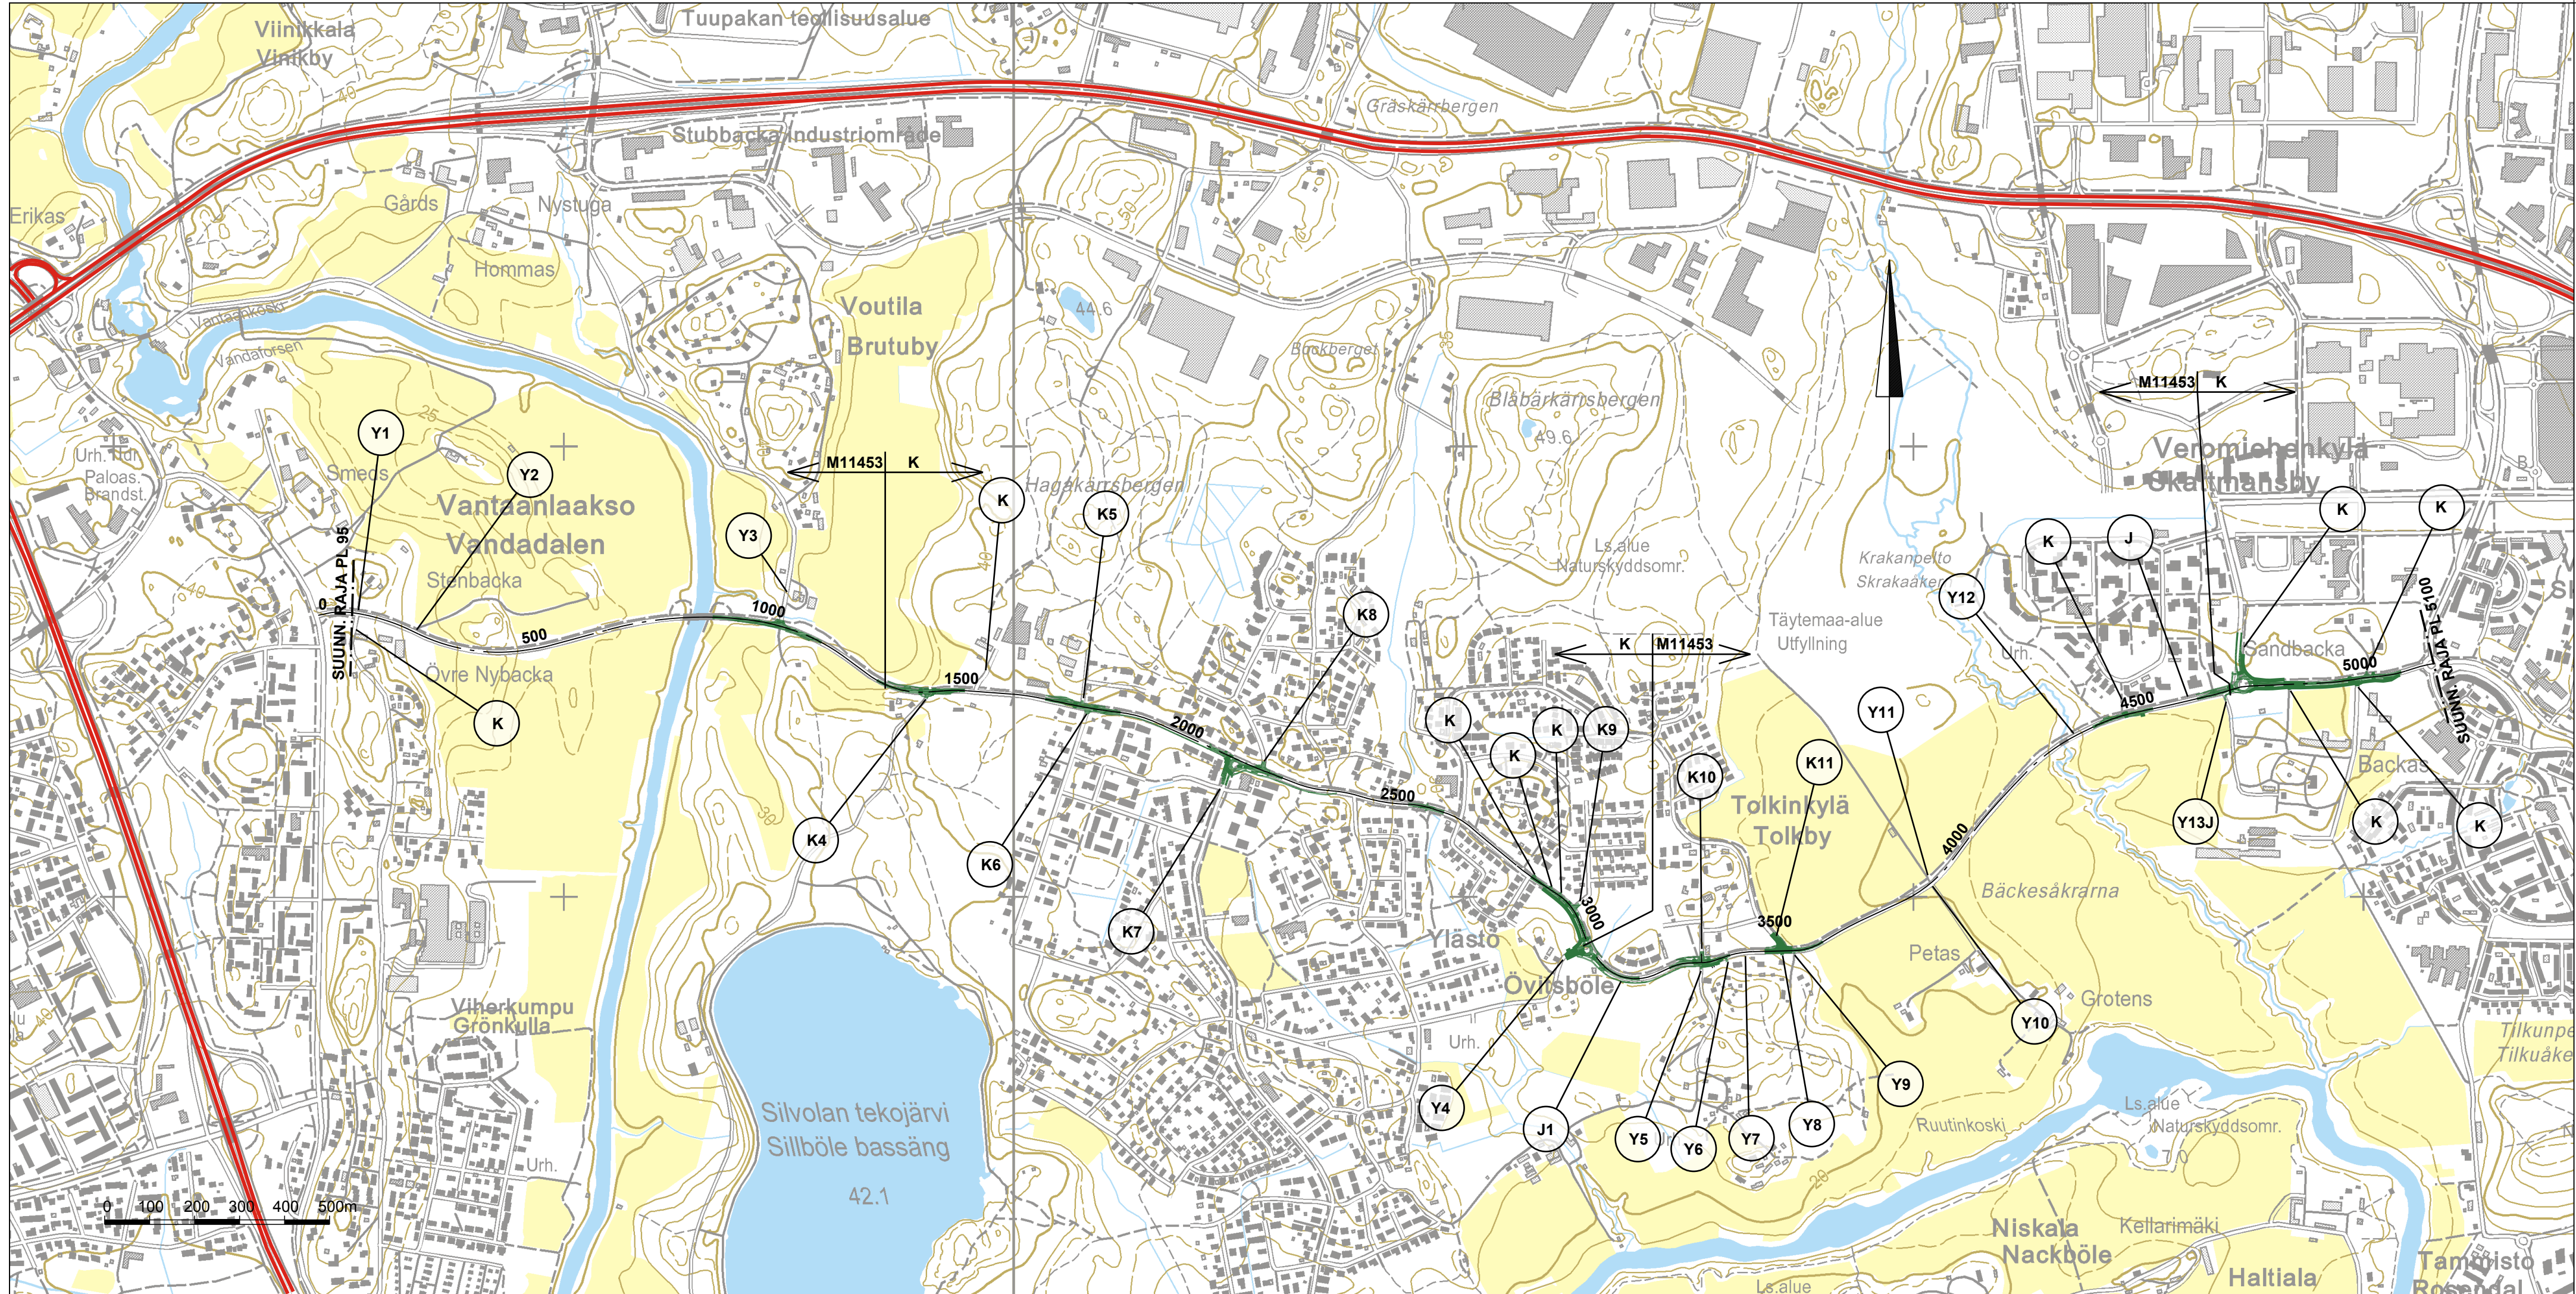

KALA 5.10.2009, Asia 153, §____, Liite 4.4
Värien selitykset:

Tämän suunnitelman mukaan
rakennettavat tai parannettavat
tiet ja kadut

Maantie

Merkki	Muutos	Pvm	Suunn.	Tark.
Hankkeen nimi	MAANTIE 11453 (YLÄSTÖNTIE) PARANTAMINEN VÄLILLÄ VANTAANLAAKSONTIE - LENTOASEMANTIE			
Piirustuksen sisältö	YLEISKARTTA PLV. 95 - 5100			
RAMBOLL		Ramboll Laulukuja 6 00420 Helsinki puh. 020 755 7400 fax 020 755 7401		TIEHALLINTO VÄGFÖRVALTNINGEN
Pvm	Suunn.	J. Nyman	Pvm	
8.5.2009	Proj.pääll.	P. Koskivaara	8.5.2009	
Tierekisteritunnus		Mittakaava		Piir.nro
11453 01 0 - 5100		1:10 000		T1 - 1