



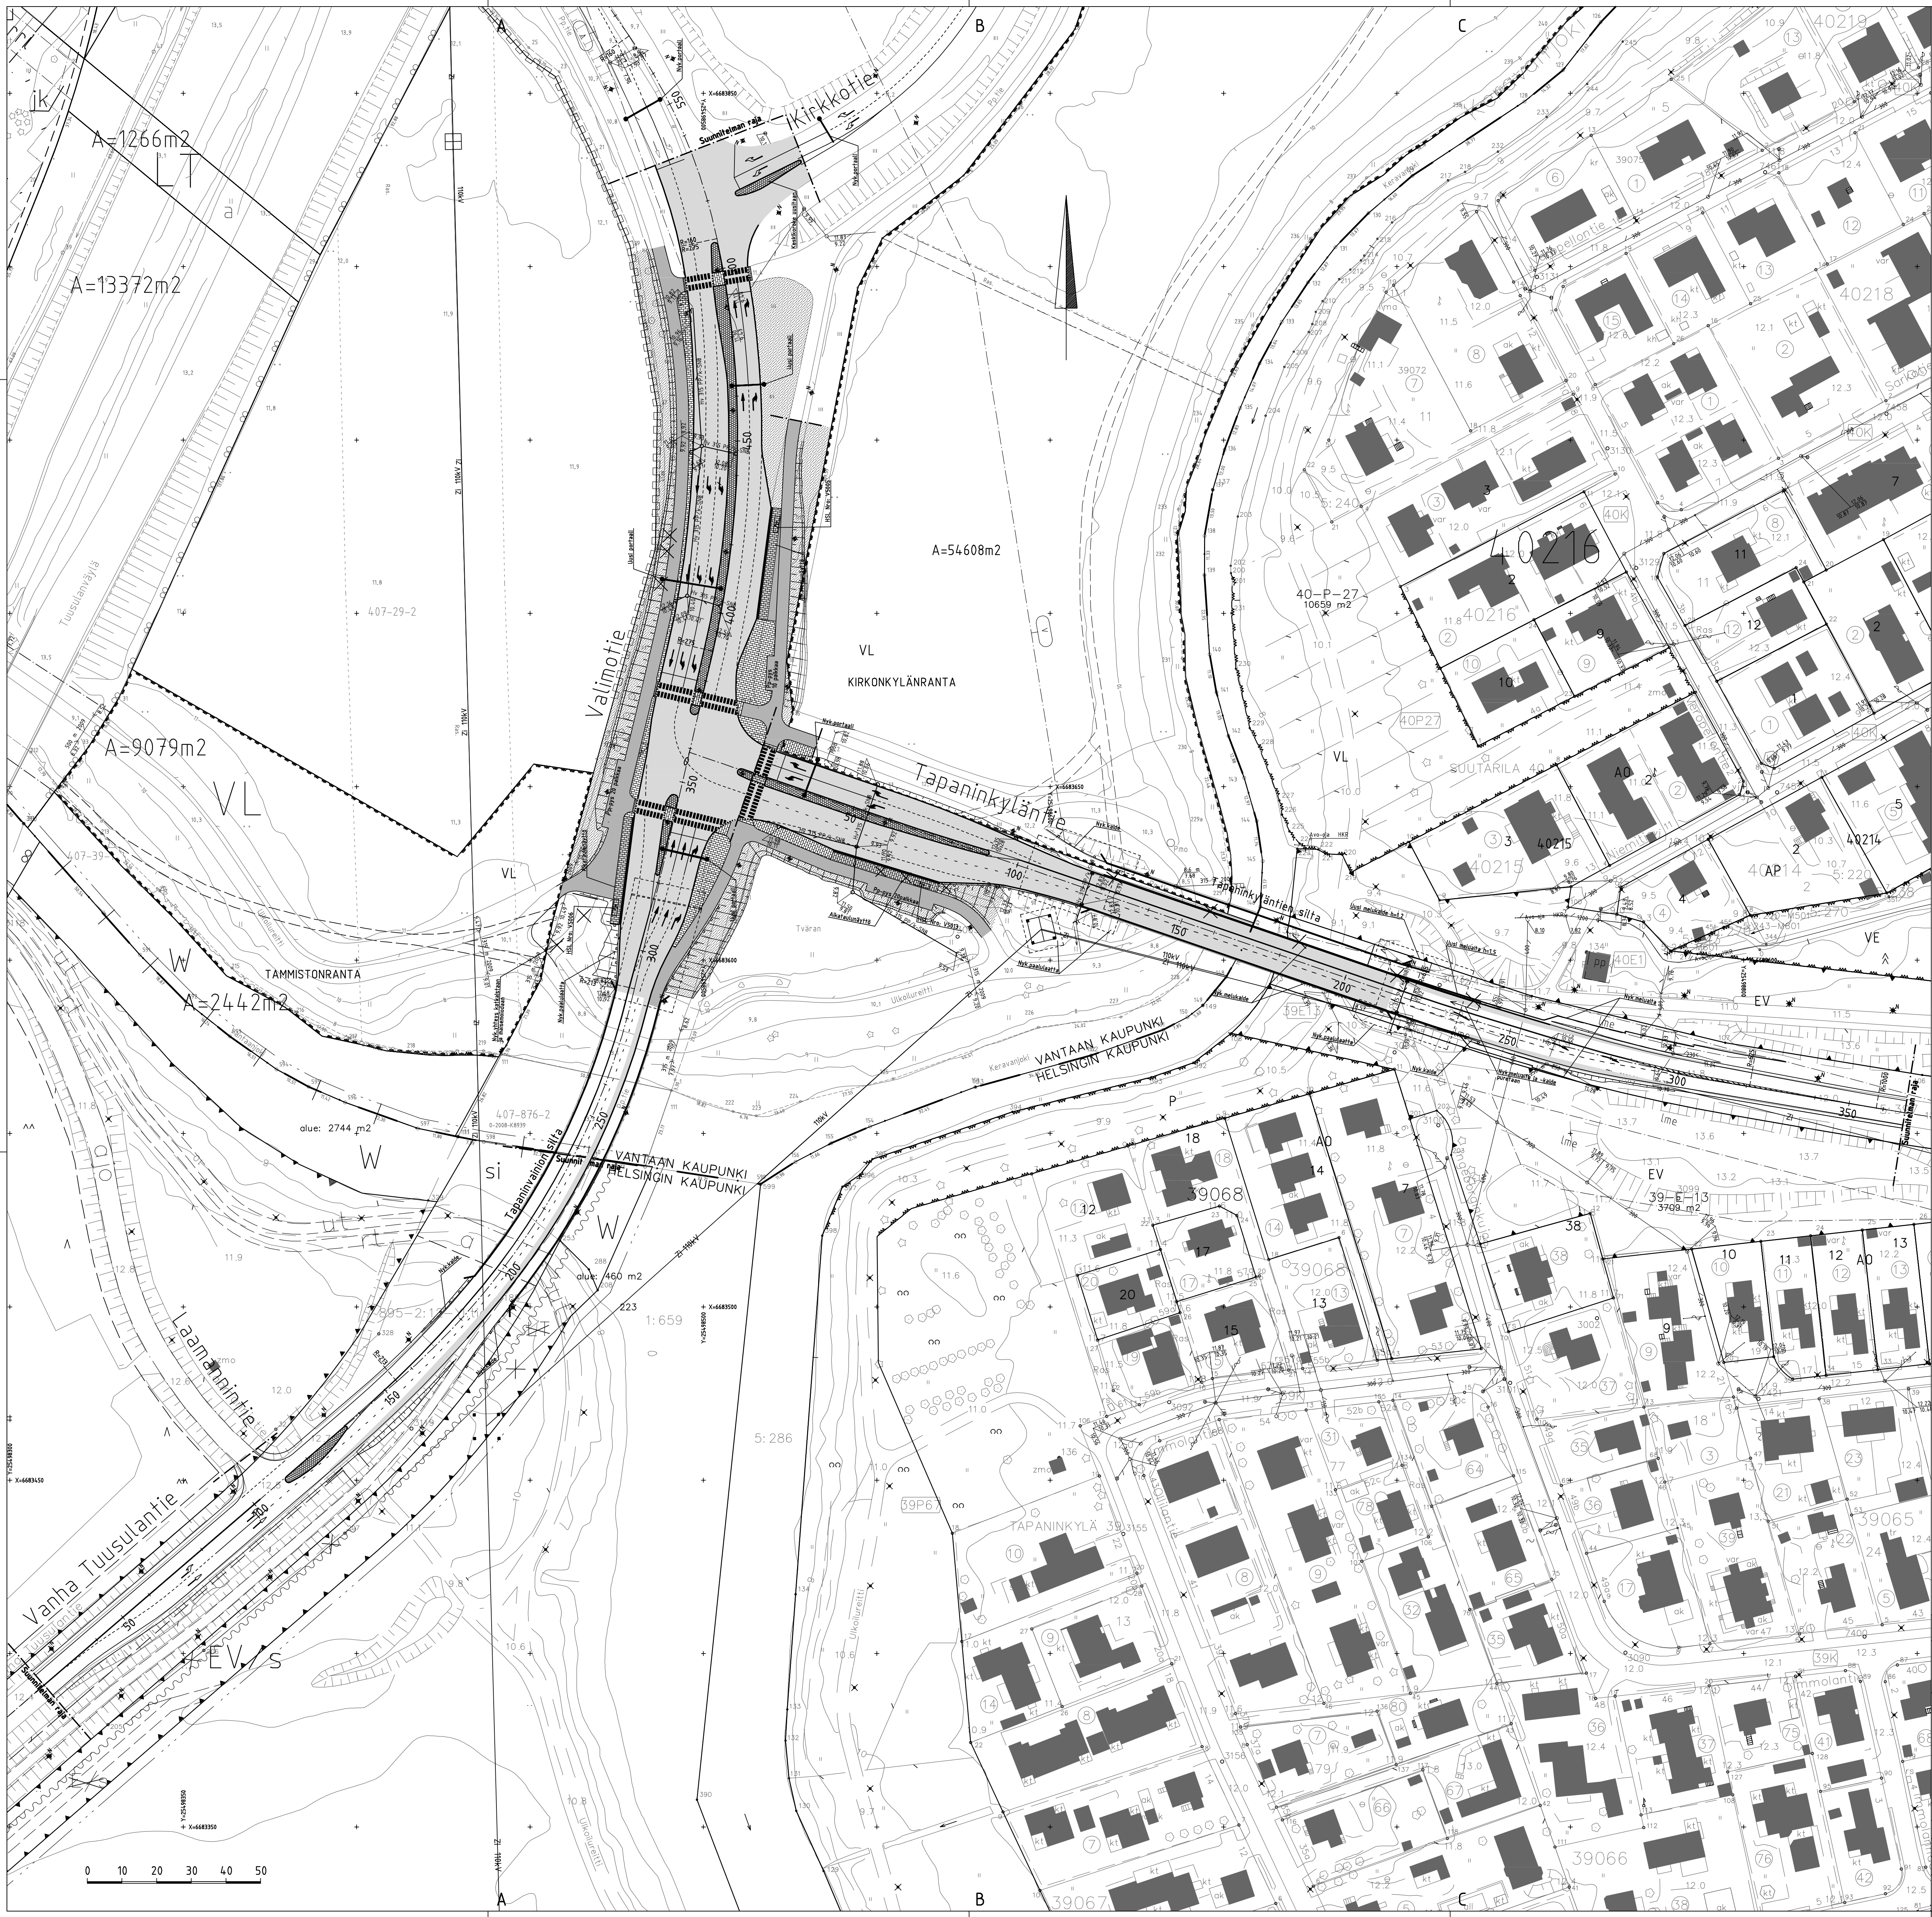

MERKKIEN SELITYKSET

- Ajorata/jk+pp asfalttia
- Betonikivi, musta, reunassa valkoinen huumoraita
- Betonikivi, hamaa
- Kenttäkivi
- Nurmetus, luokka A2, katuviheraluiden hoitoluokka A2
- Nykyinen lehtipuu
- Valaisinsylväs
- Nykyinen valaisinsylväs
- Suojatie
- Reunatuki, graniitti, hamaa V220h
- Reunatuki, graniitti, madallettu
- Pysäkkikatos
- Kitakaivo, hulevesikaivo ja hulevesiviemäri
- Kalde
- Portaali

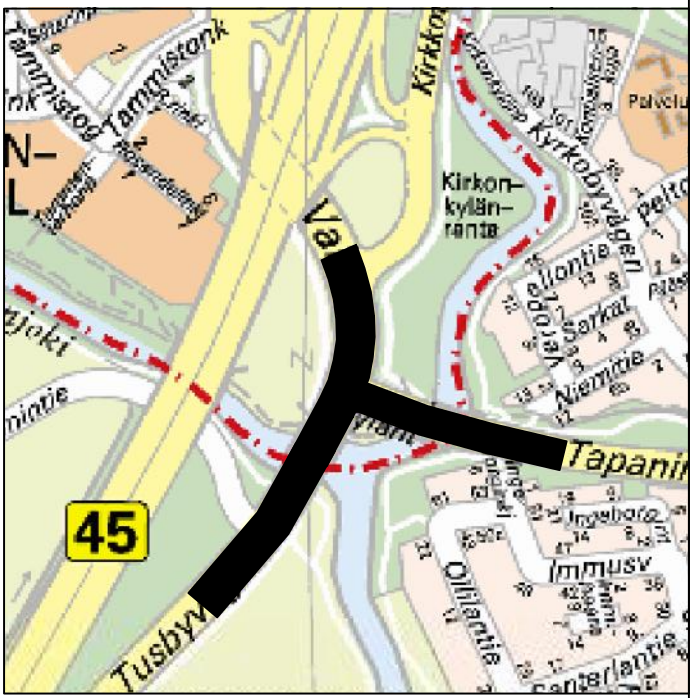

A Muutos		Hyv.	
 VANTAAN KAUPUNKI KUNTAOTEKNIKAN KESKUS		18.3.2015	Hyv. Olli Lappalainen
		Suunn.	
50 TAMMISTO		Hittakeava	Koord./Hj. ETRS-GK25
VANHA TUUSULANTIE, VALIMOTIE, TAPANINKYLÄNTIE		1:750	Korkeus/Hj. N2000
KOOSTEPIRUSTUS, HELSINKI, VANTAA		Liitt. pilt.n:o	
201 KADUT	Hyv.	Hyv.	
313 KATUJOHDOT		Pilt. n:o	
207 PYSÄKKIKATOKSET			
GEOTEK- NIikka	Tark.	18.3.2015	Tark. Tulla Purje
		18.3.2015	Suunn. Timo Karhunen