PITUUSLEIKKAUS A-A

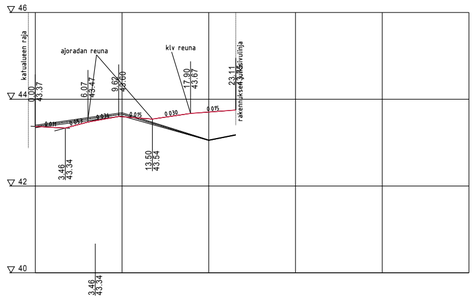

PITUUSLEIKKAUS B-B

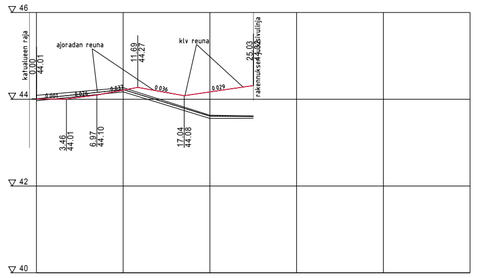

PITUUSLEIKKAUS C-C

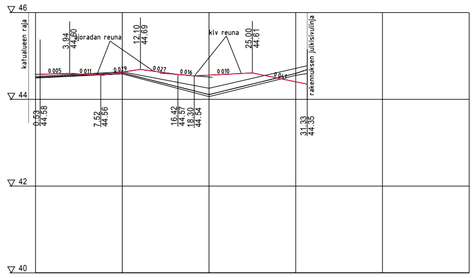
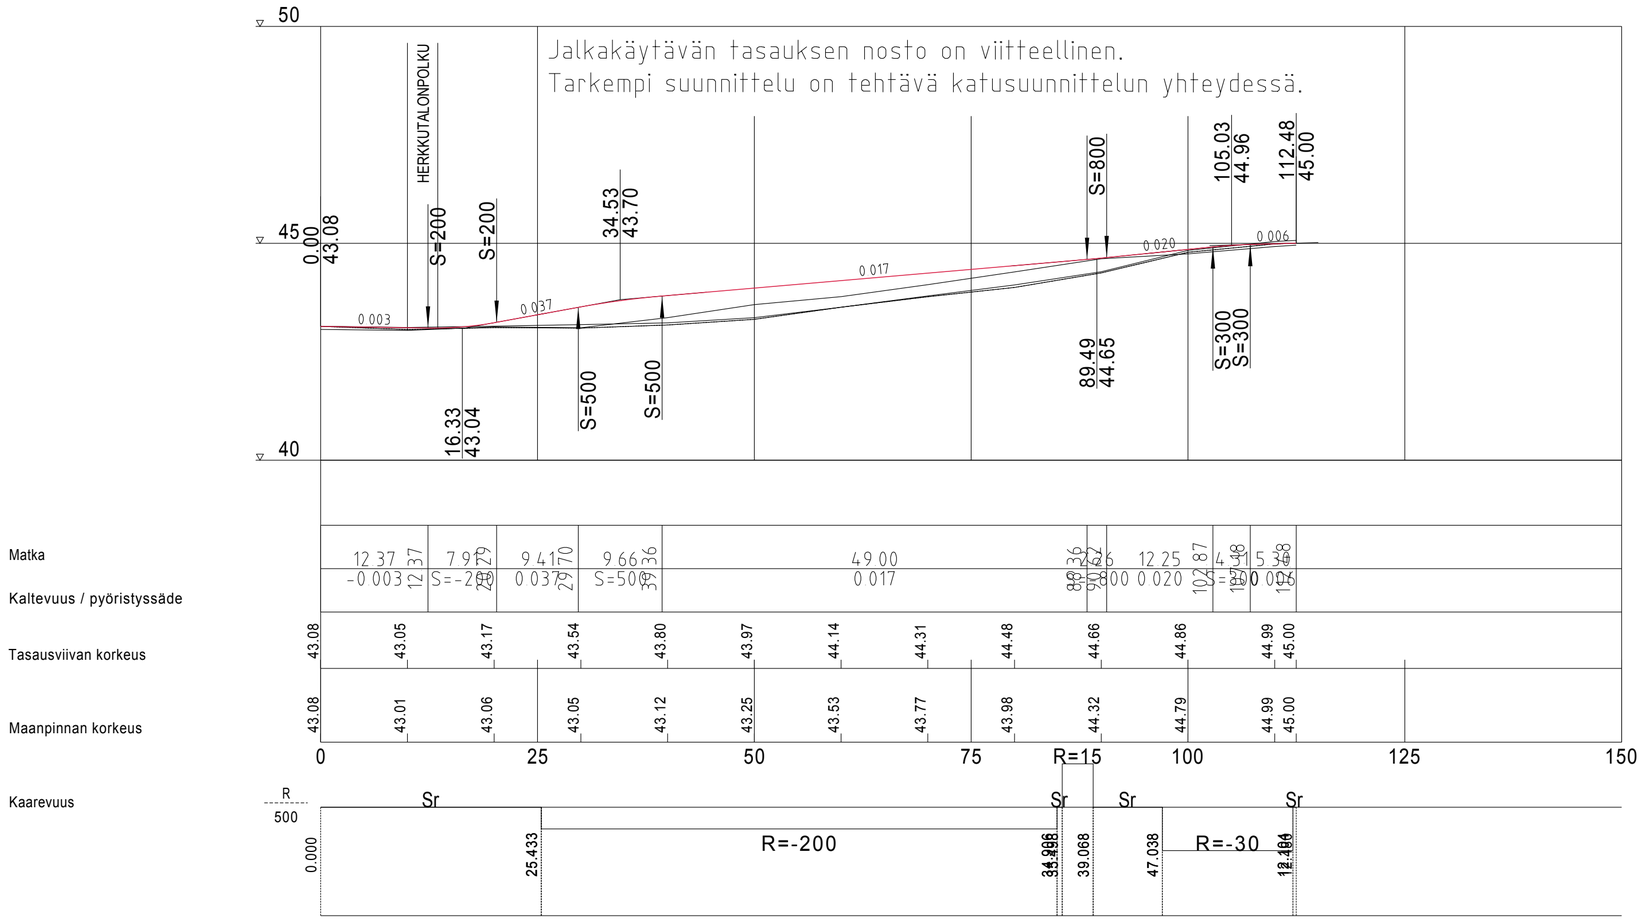
pituusleikkaus, kevyen liikenteen väylän tasauksen nosto